



TORRE 1 - PIANTA PIANO QUARTO - SCALA 1:100

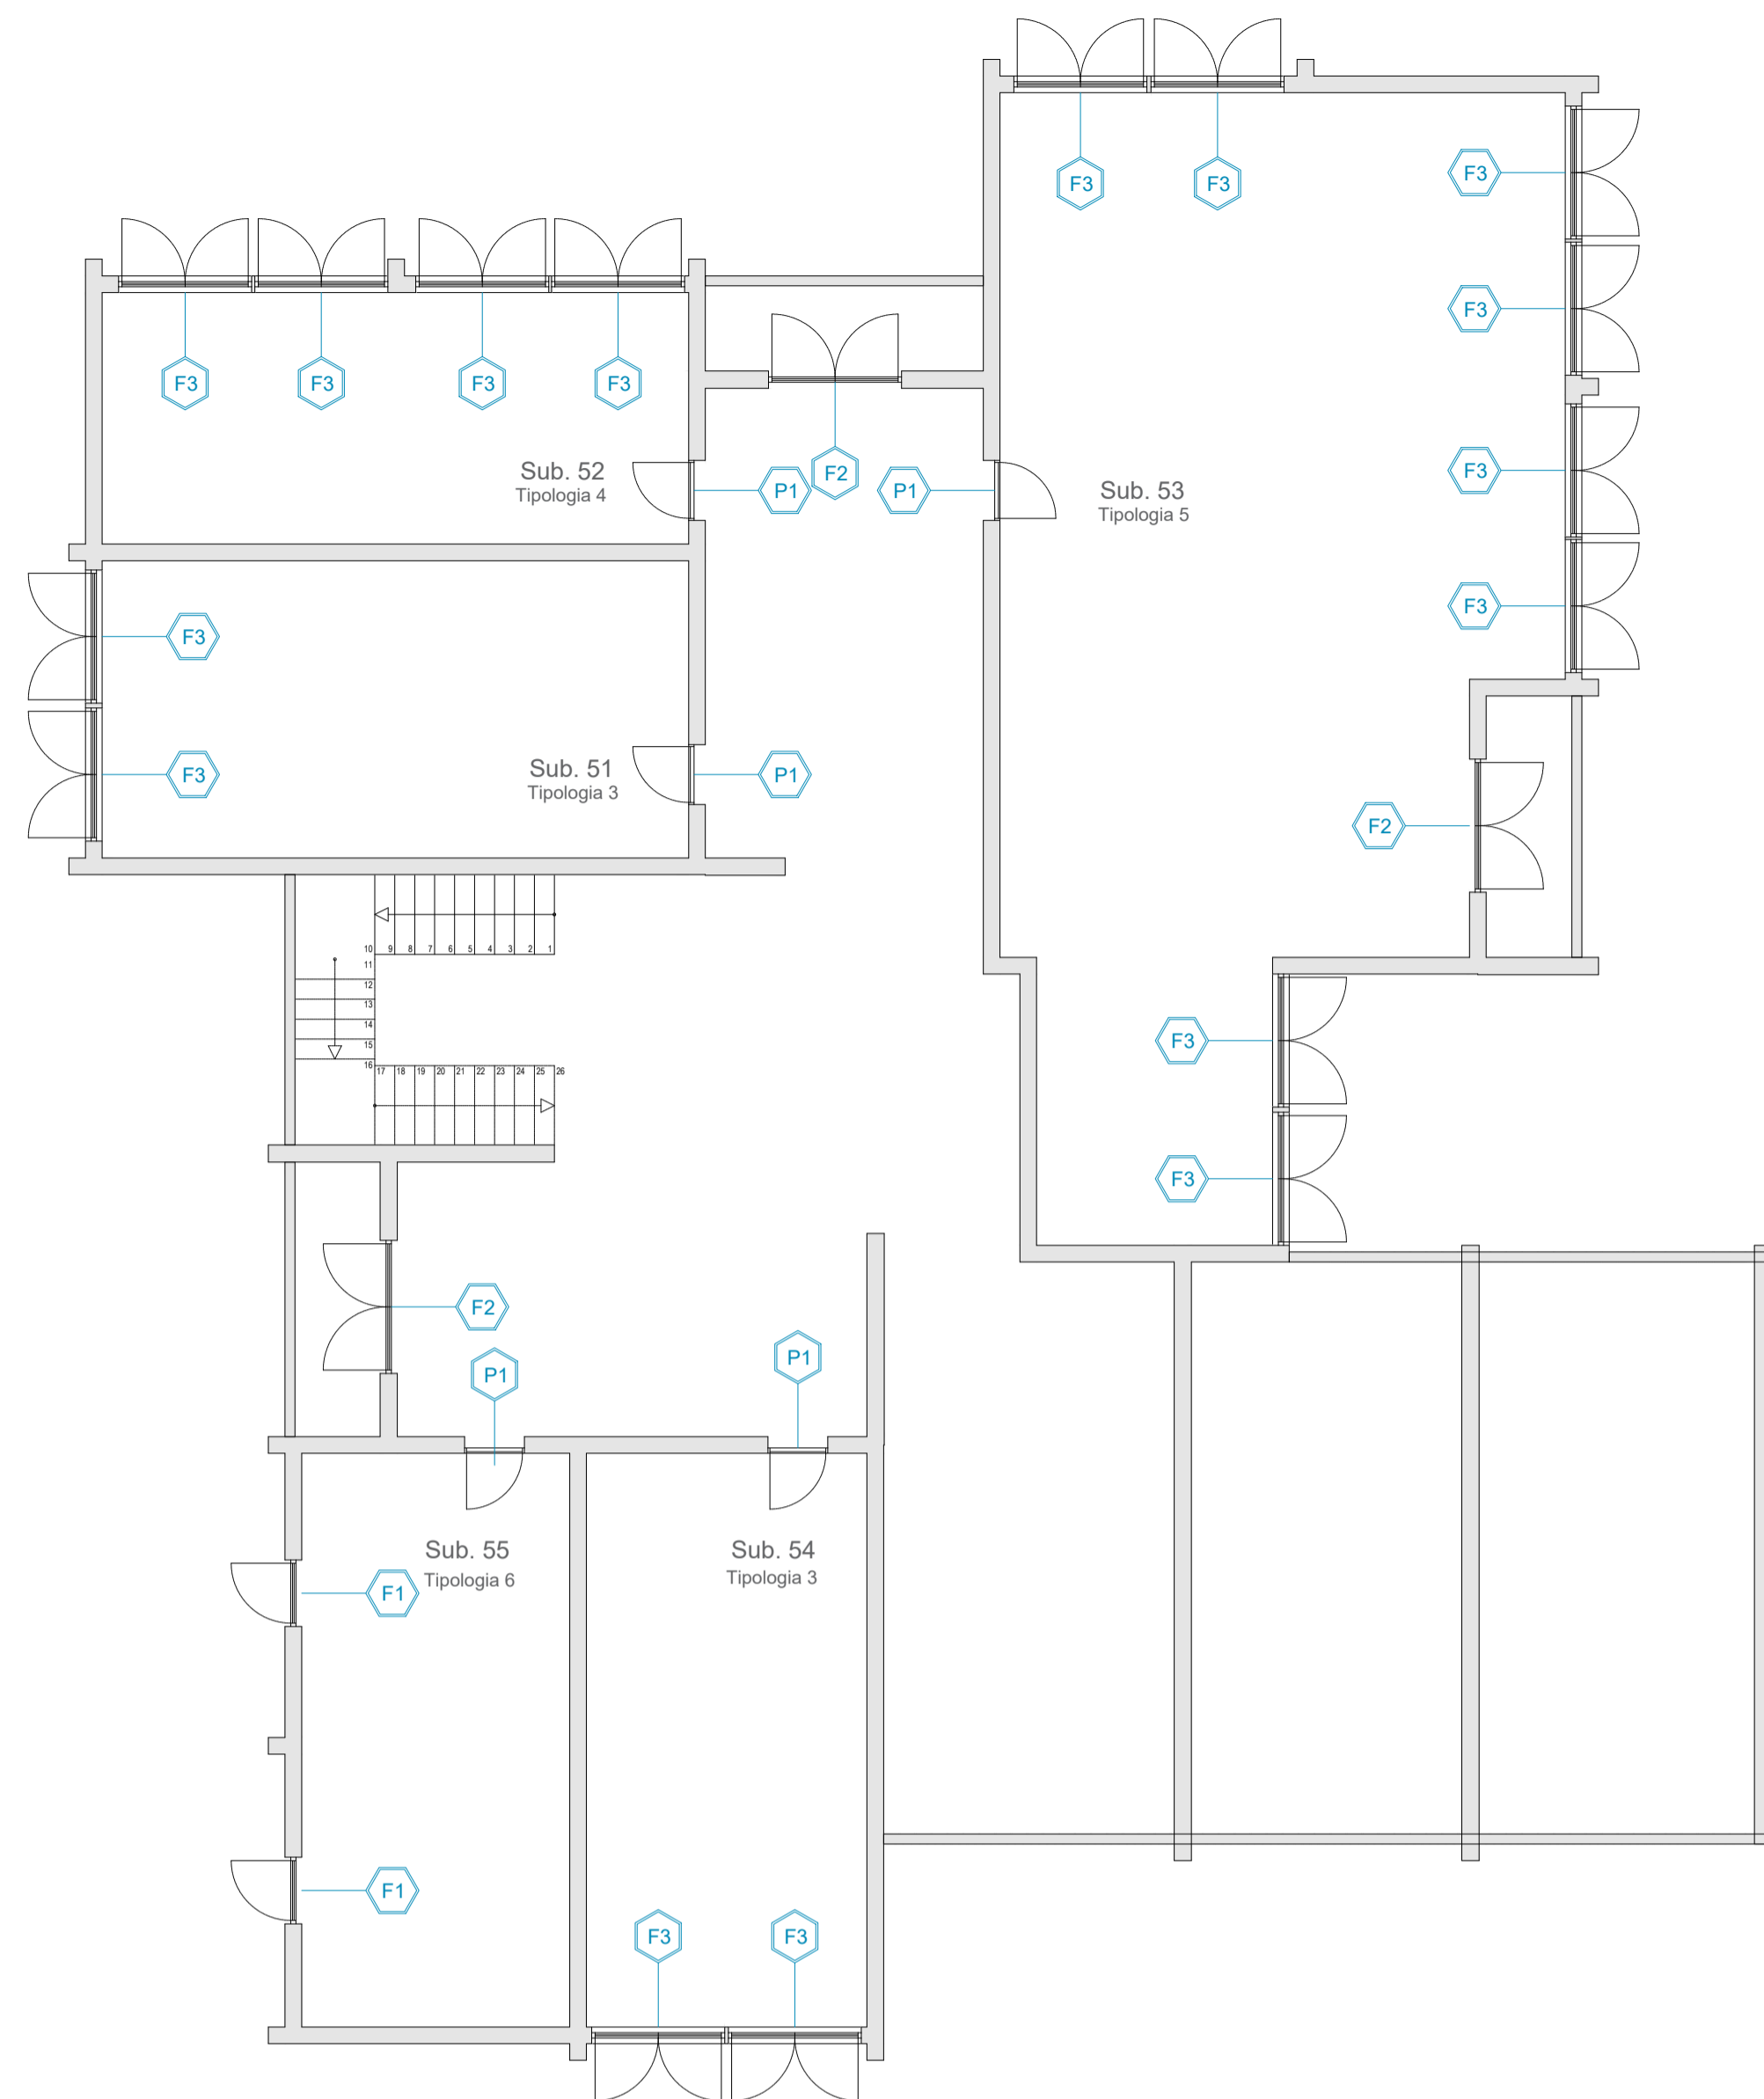


Nome SUB	Sup. [m2]	Sup. fin. [m2]	RAI	N. Fin.
51	39,4	5,20	0,132	2
52	33,4	10,40	0,312	4
53	119,8	25,60	0,214	9
54	36,4	5,20	0,143	2
55	34,8	4,80	0,138	2

TORRE 1 - TIPOLOGIA 5 - PIANO QUARTO - SCALA 1:100

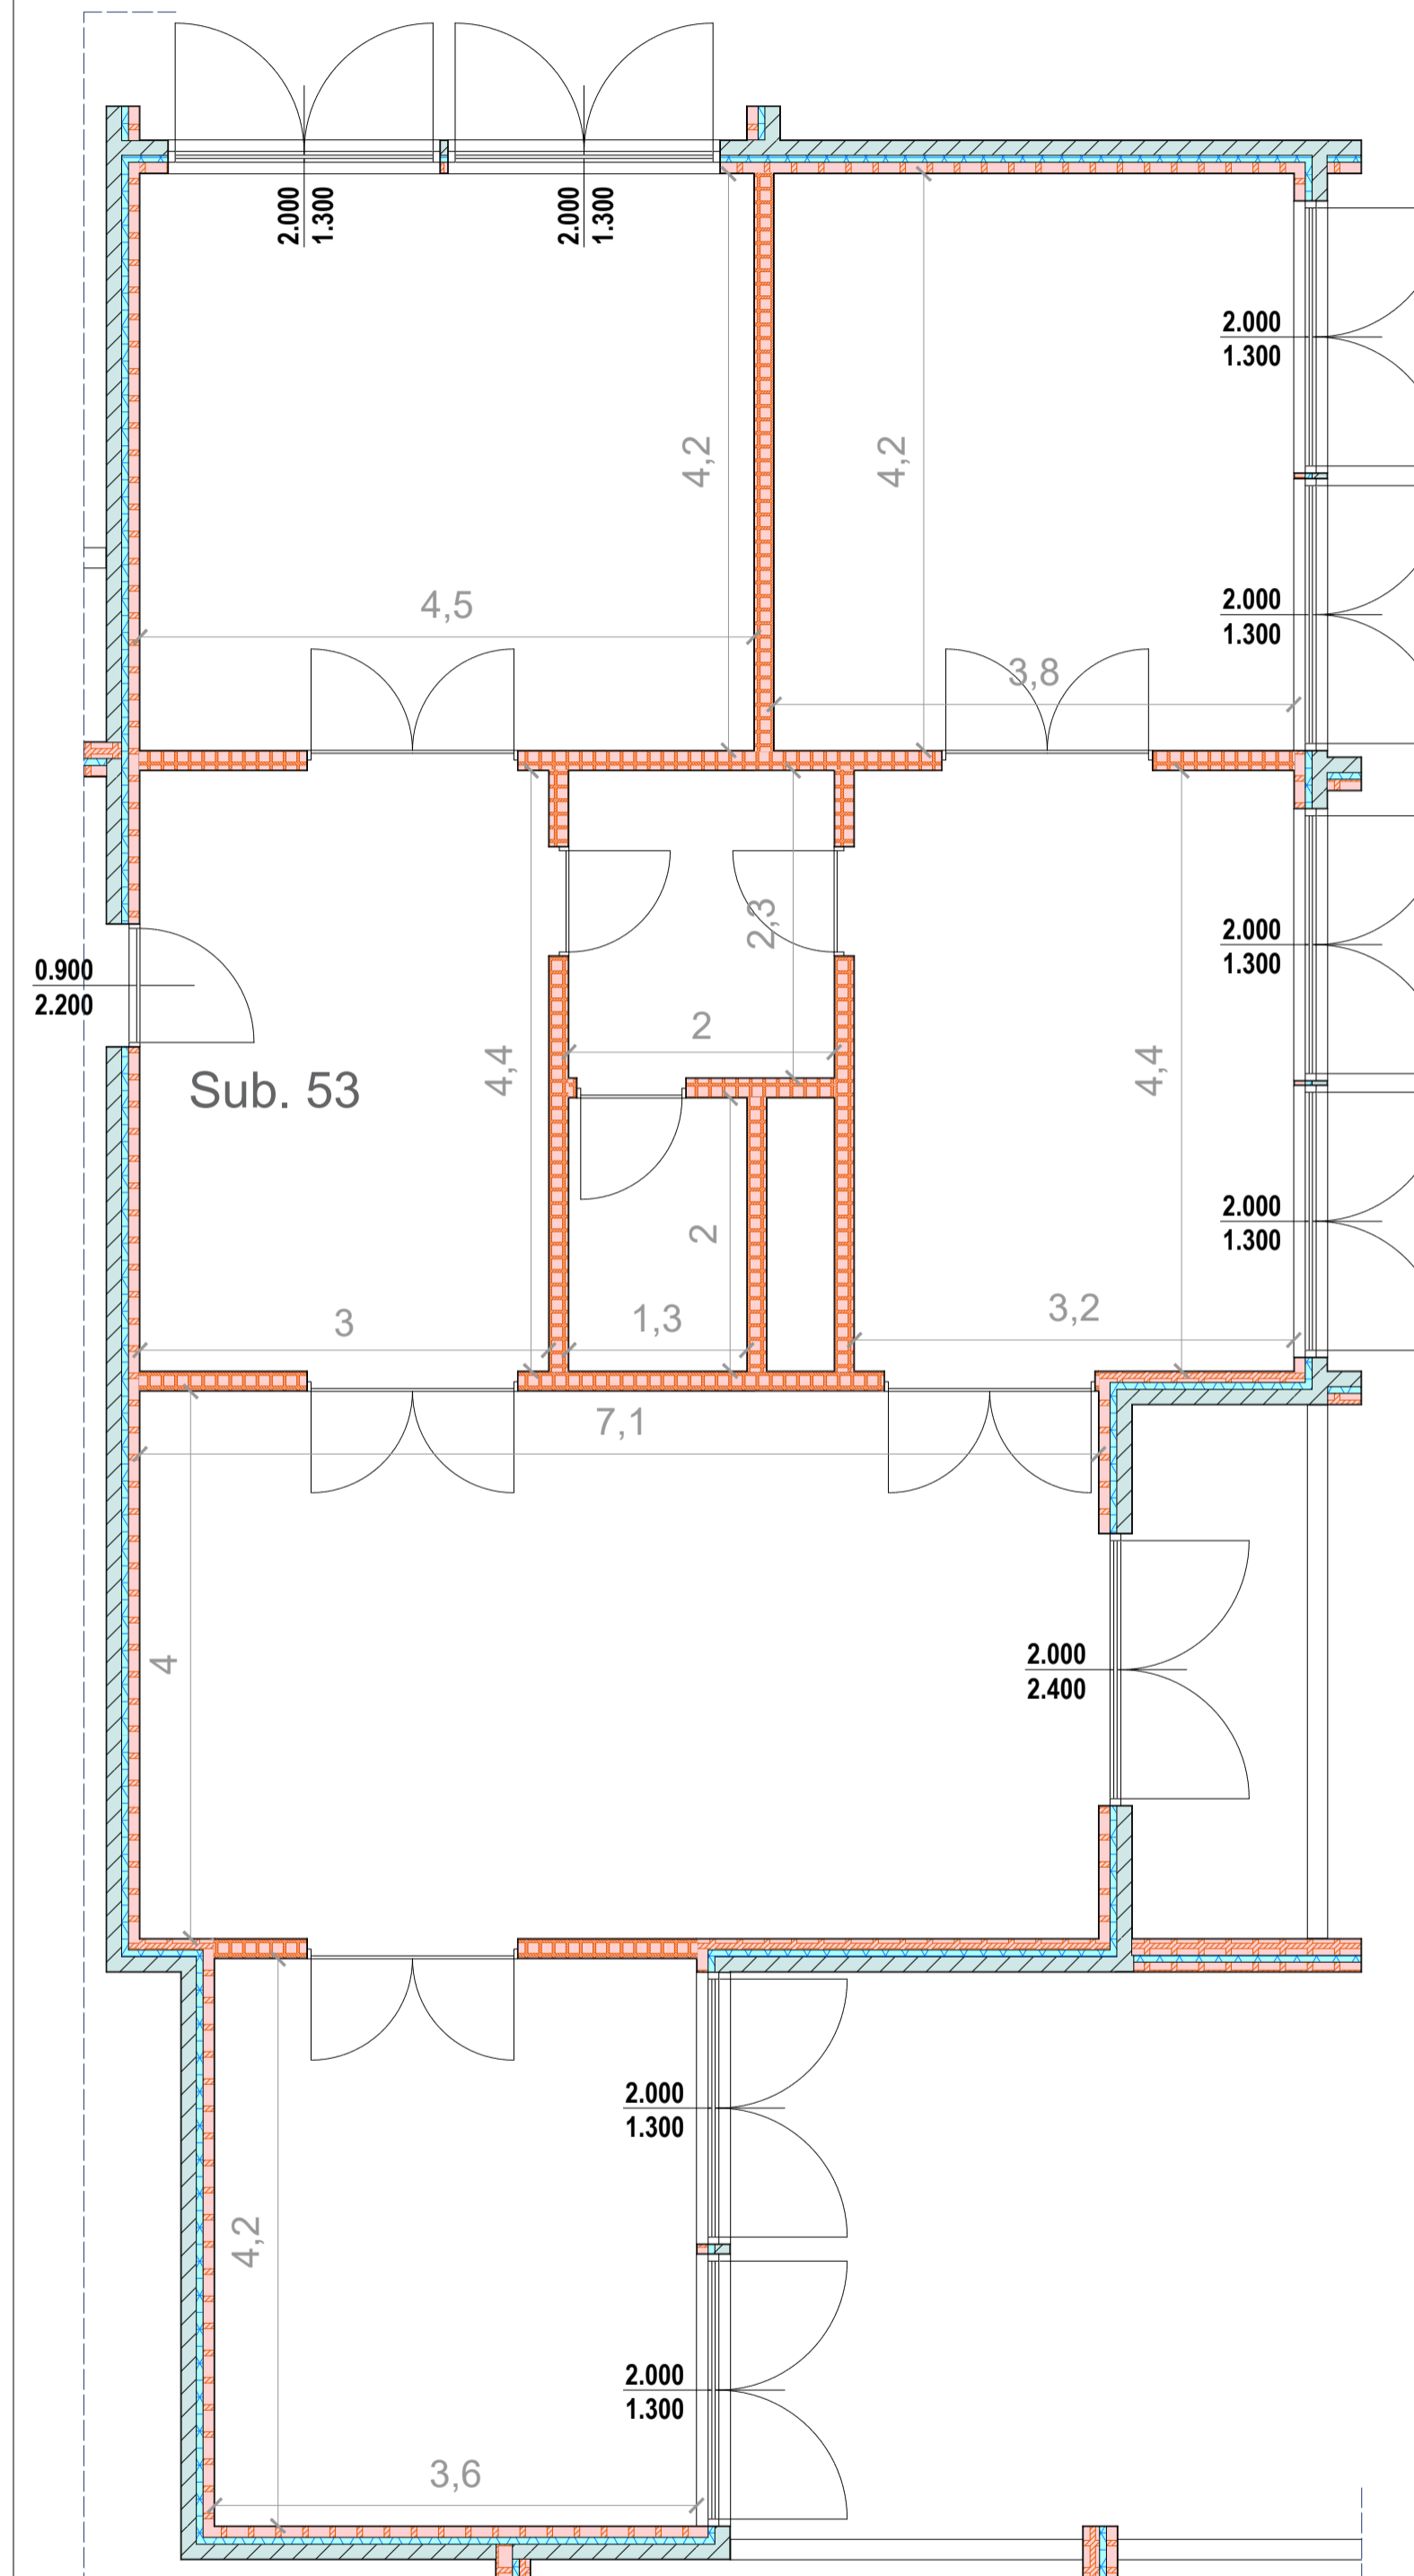


KEY PLAN

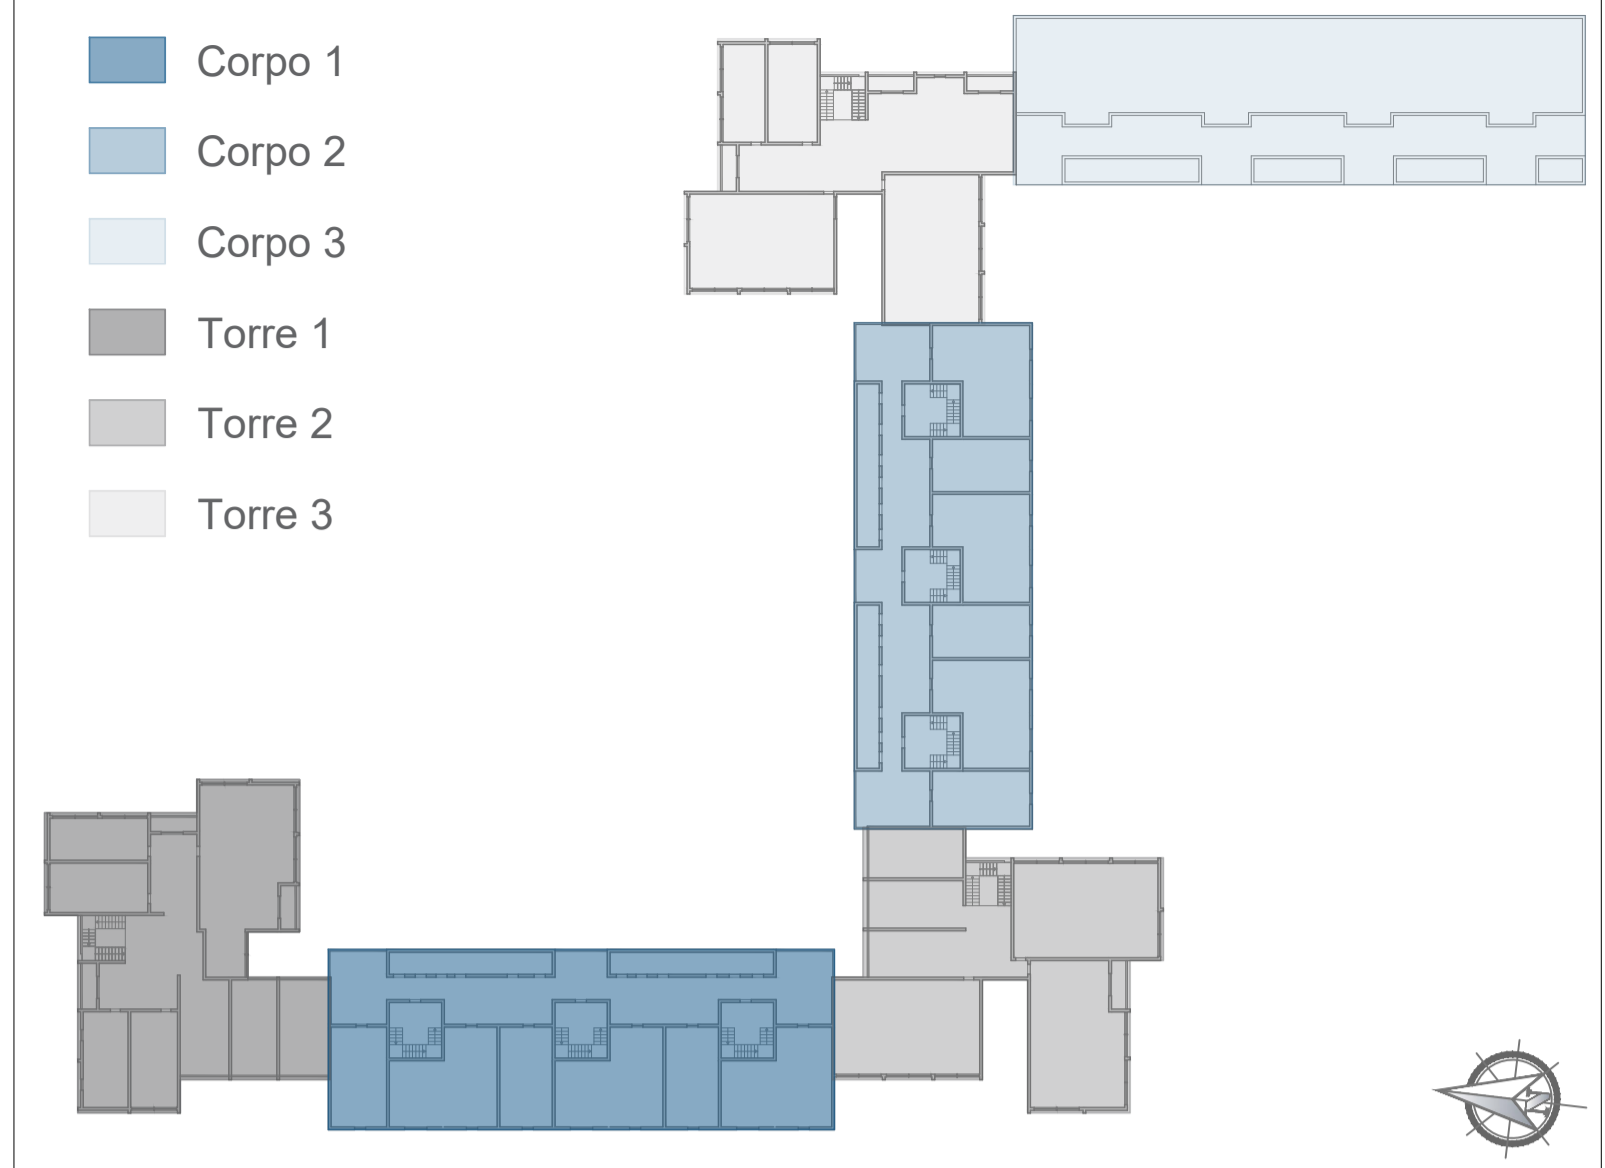


- 1_ Intonaco interno 1cm
- 2_ Controfodera in laterogesso 8cm
- 3_ Isolamento termico, ventilazione e barriera al vapore 5cm
- 4_ Pannello prefabbricato in c.a. alleggerito con intonaco al quarzo plastico 11cm
- 5_ Intonaco esterno 1cm

TORRE 1 - TIPOLOGIA 3 E TIPOLOGIA 4 - PIANO QUARTO - SCALA 1:50

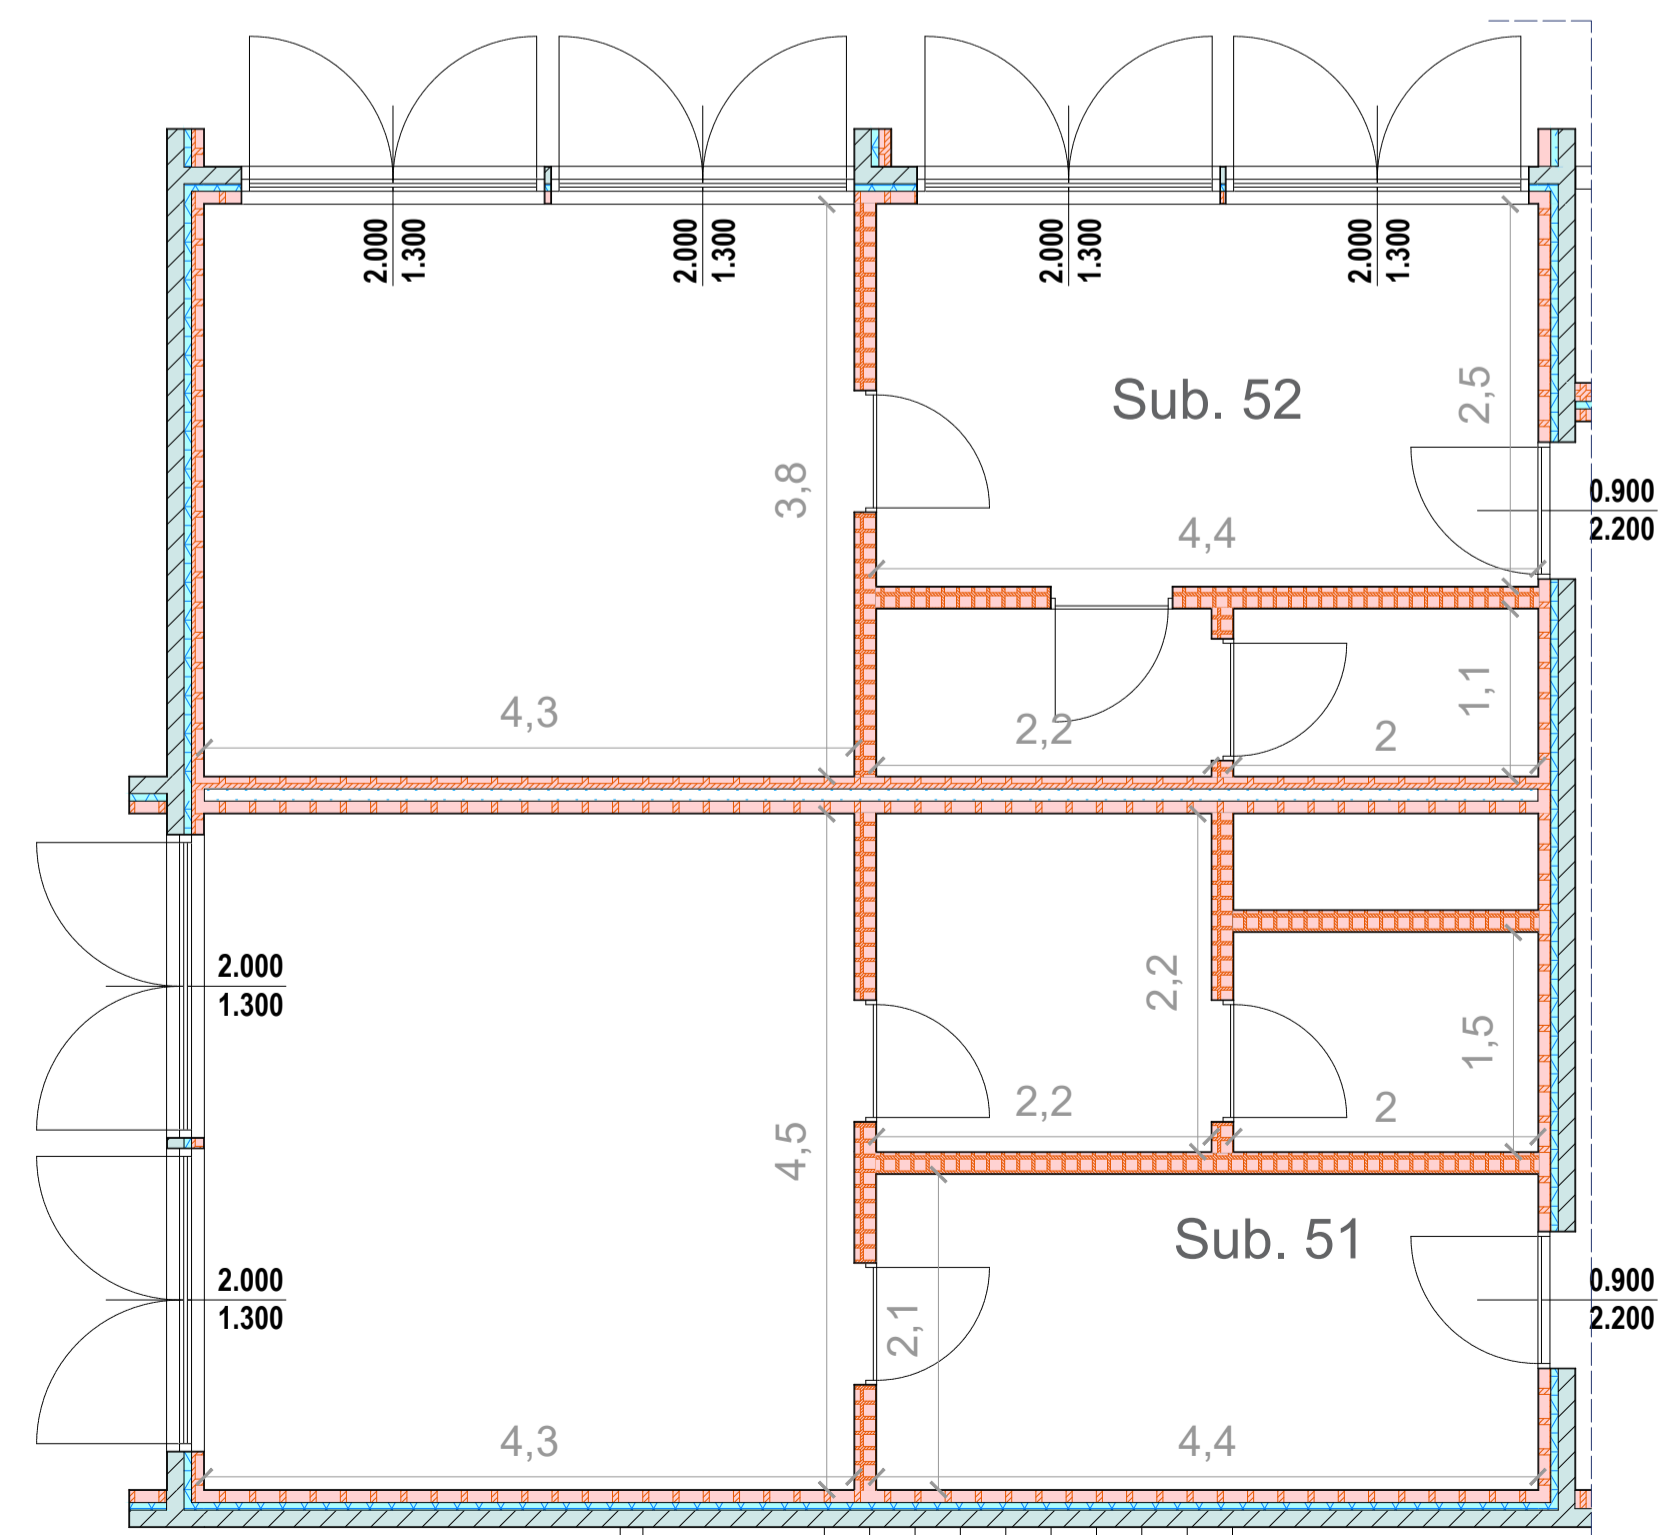

TORRE 1 - TIPOLOGIA 6 - PIANO QUARTO - SCALA 1:50

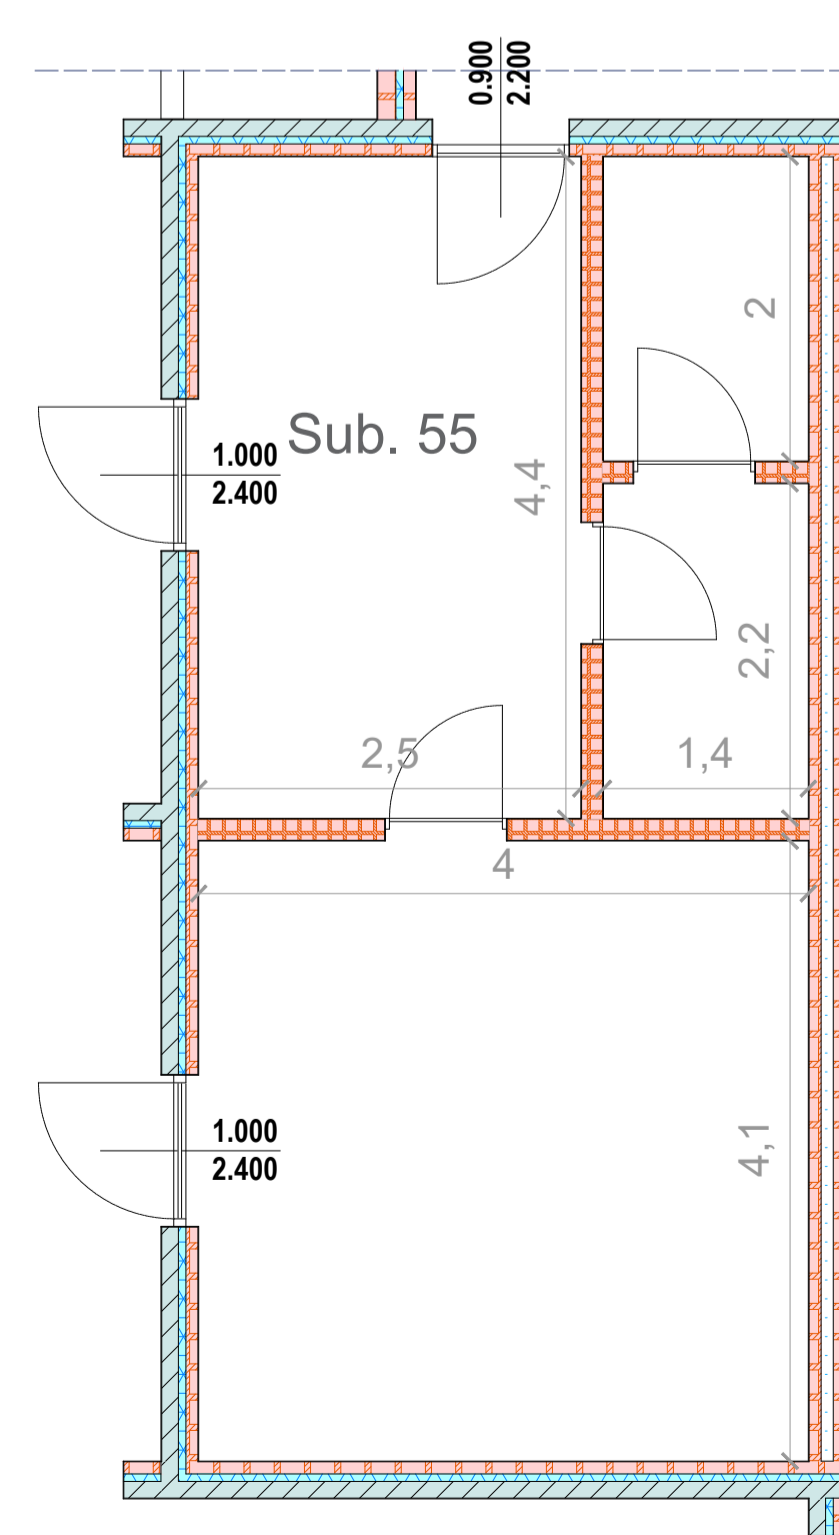

ai sensi dell'art. 4 del Decreto Legge n. 47 / 2014
 "LAVORI DI EFFICIENTAMENTO ENERGETICO
 DEI FABBRICATI SITI NEL COMUNE DI POMEZIA,
 VIA SINGEN 30-38 "



siti nel Comune di Pomezia, Via Singen, 30-38 Foglio 30, particelle 648

PROGETTO DEFINITIVO ESECUTIVO

Responsabile del Procedimento:
 Arch. Roberto Merola

Progettista:
 Dott. Ing. Giuseppe Cervarolo



Collaboratori:
 Arch. Michela Francesca Bianco
 Ing. Ilario Greco
 Arch. Fabiola Sbrano
 Ing. Raffaella Trebisacce

Nome Elaborato:
 Torre 1
 Pianta piano quarto
 Stato di fatto

Codice Elaborato:
 PE.AR. 03.01

Scala: Var. Data: 06/23