




TORRE 2 - PIANTA PIANO QUINTO/SESTO - SCALA 1:100

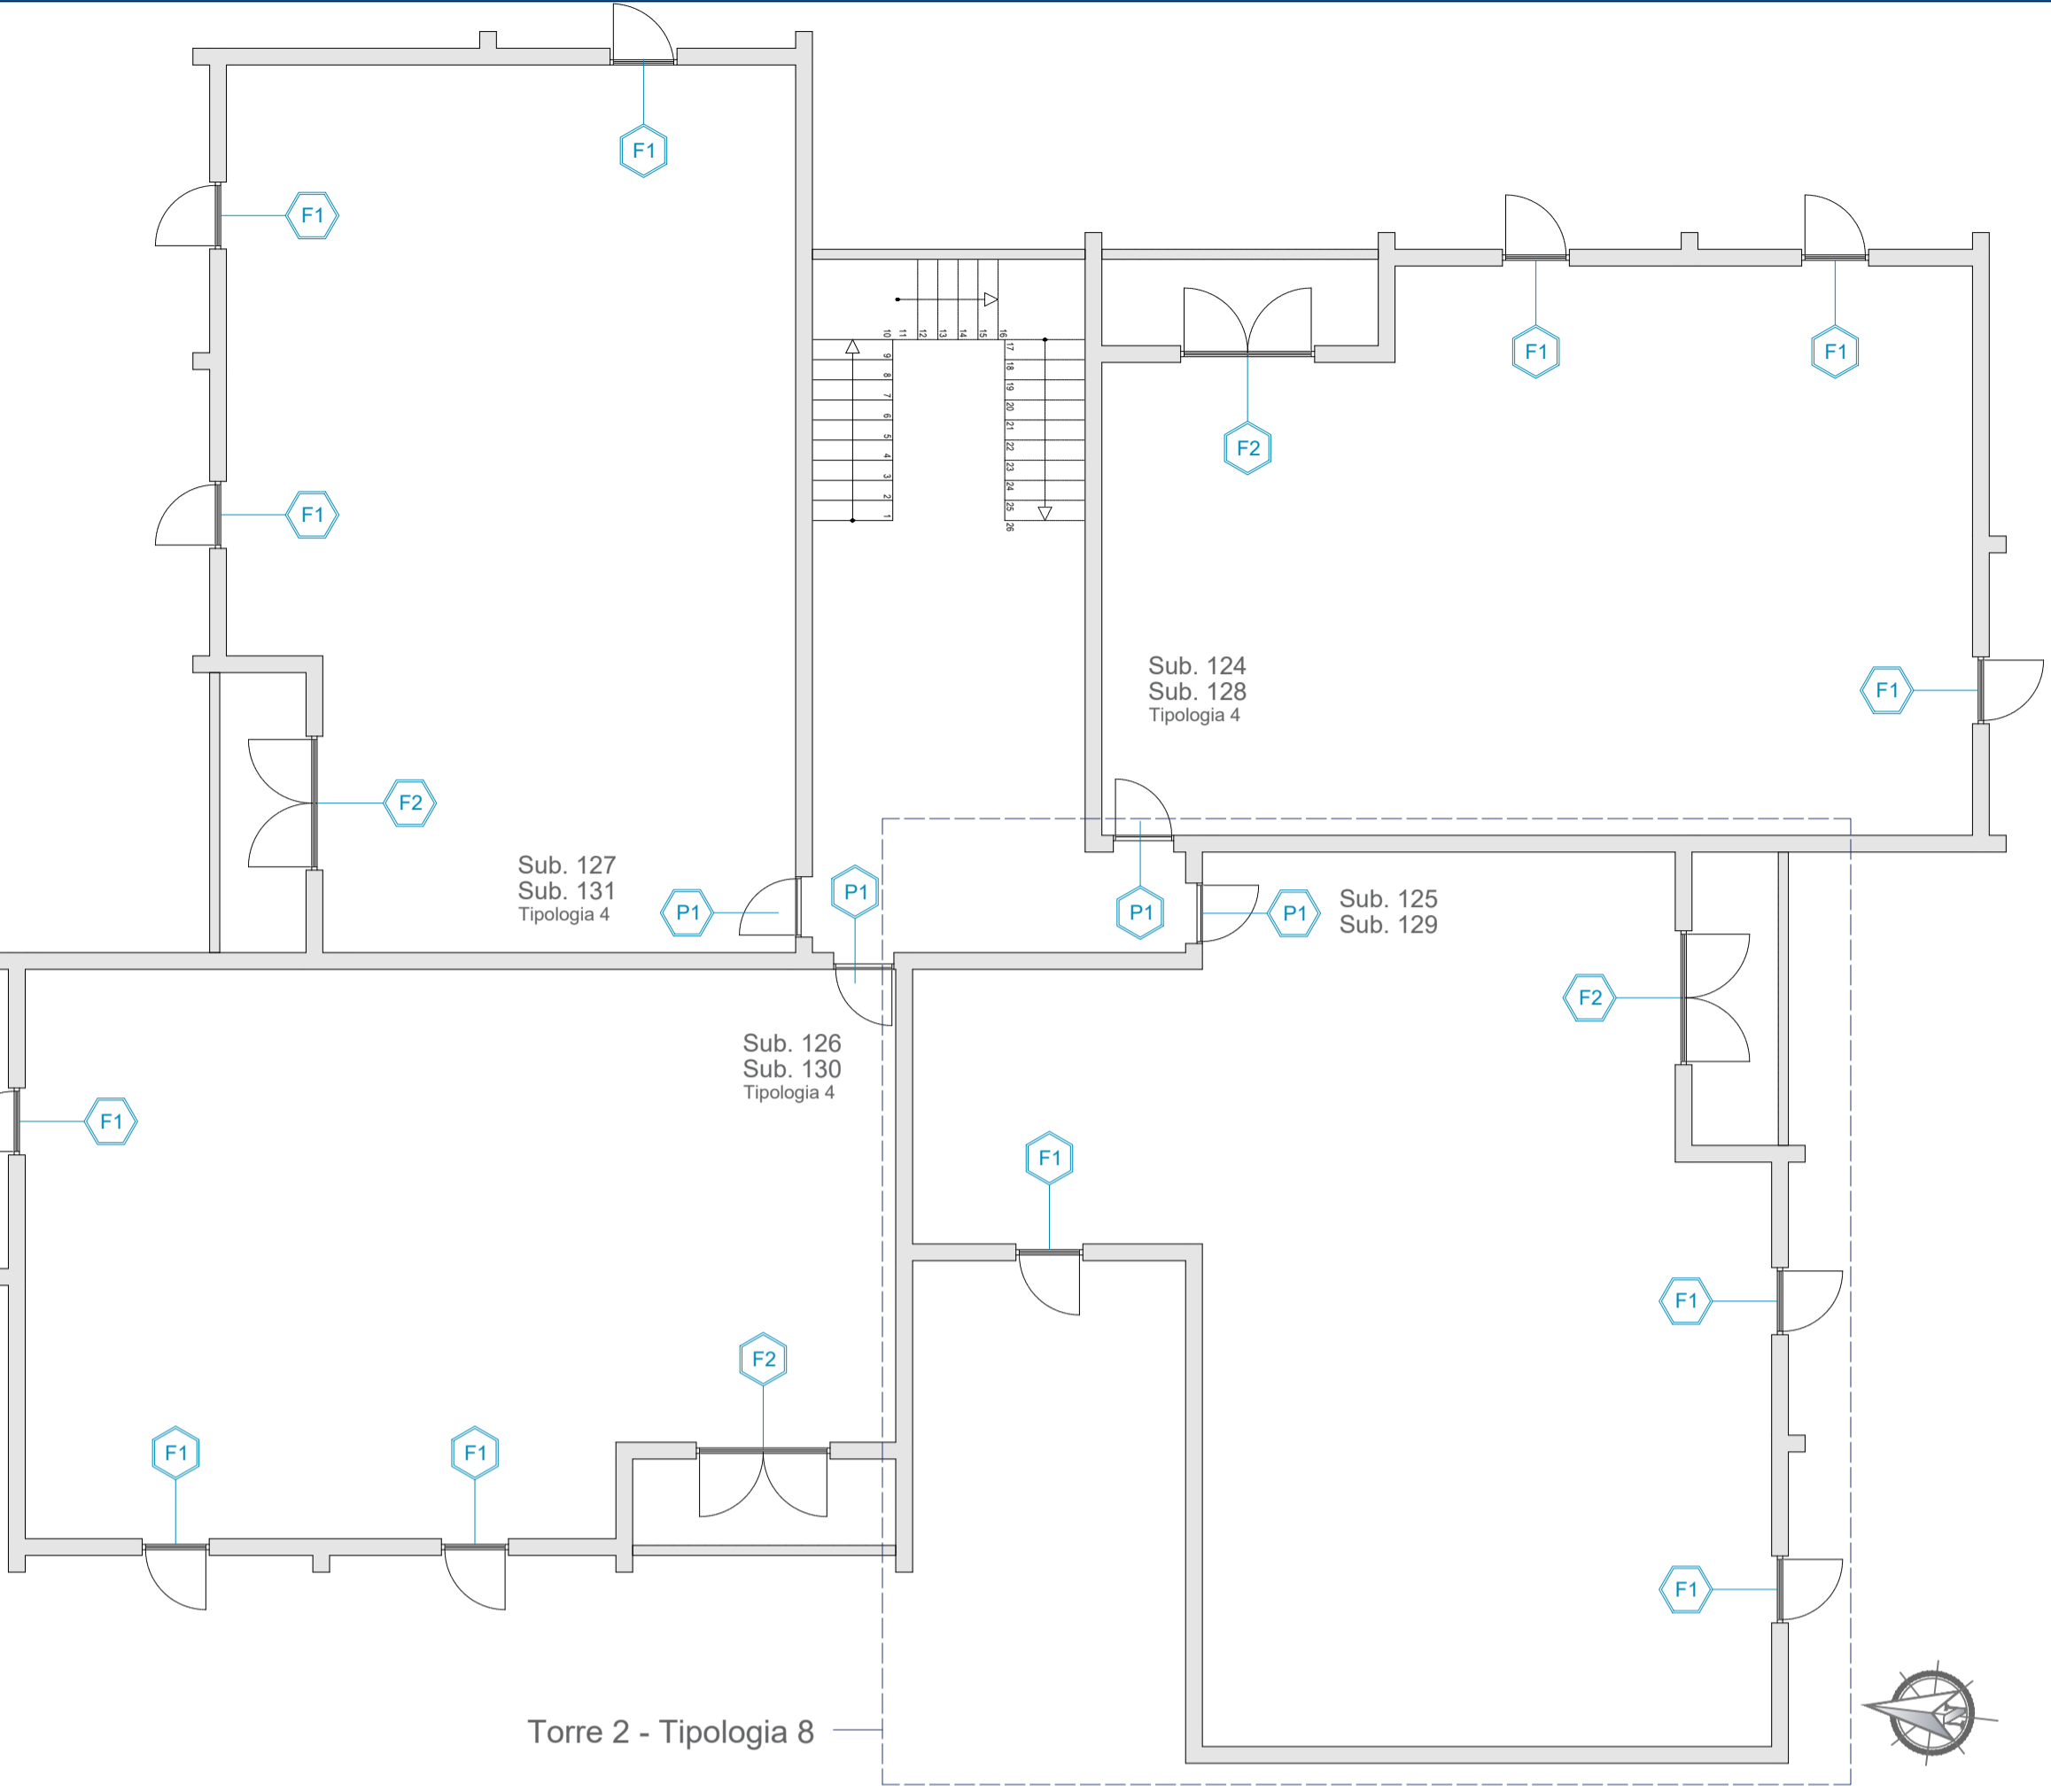

TORRE 2 - TIPOLOGIA 8 - PIANO QUINTO/SESTO - SCALA 1:50

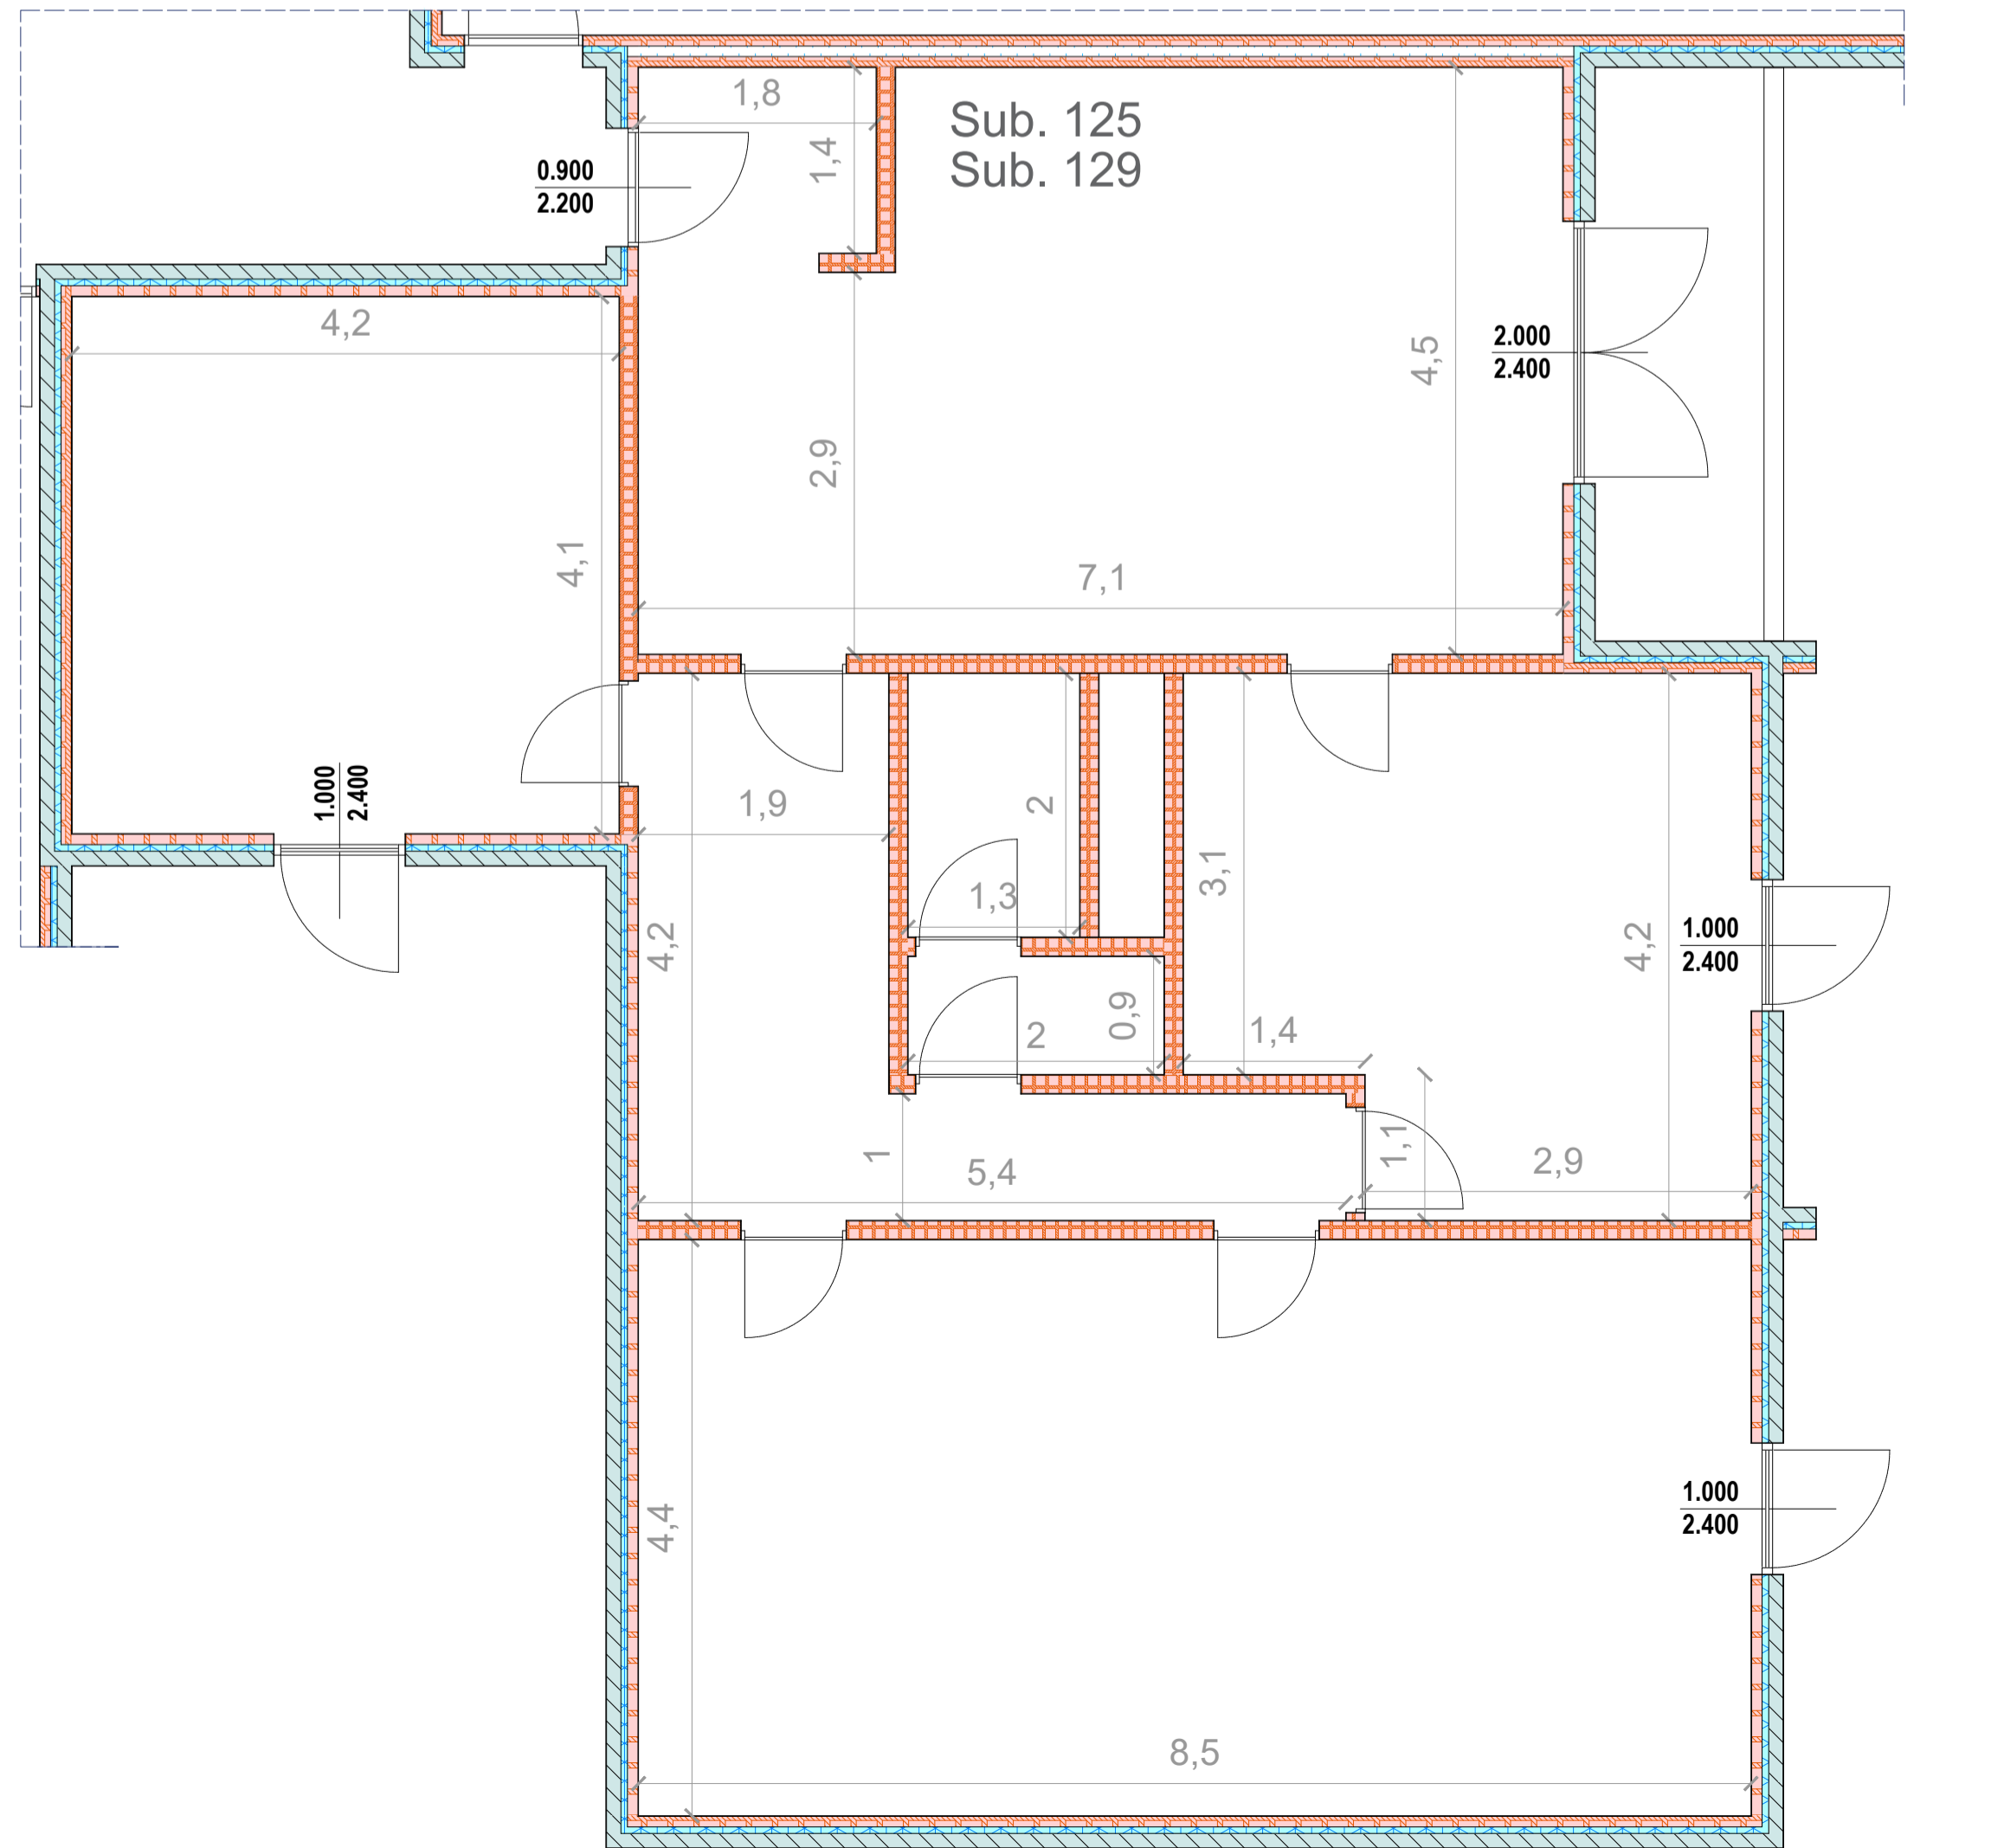


TORRE 2 - PIANTA PIANO SETTIMO/OTTAVO/NOVO/DECIMO/UNDICESIMO/DODICESIMO/TREDICESIMO - SCALA 1:100

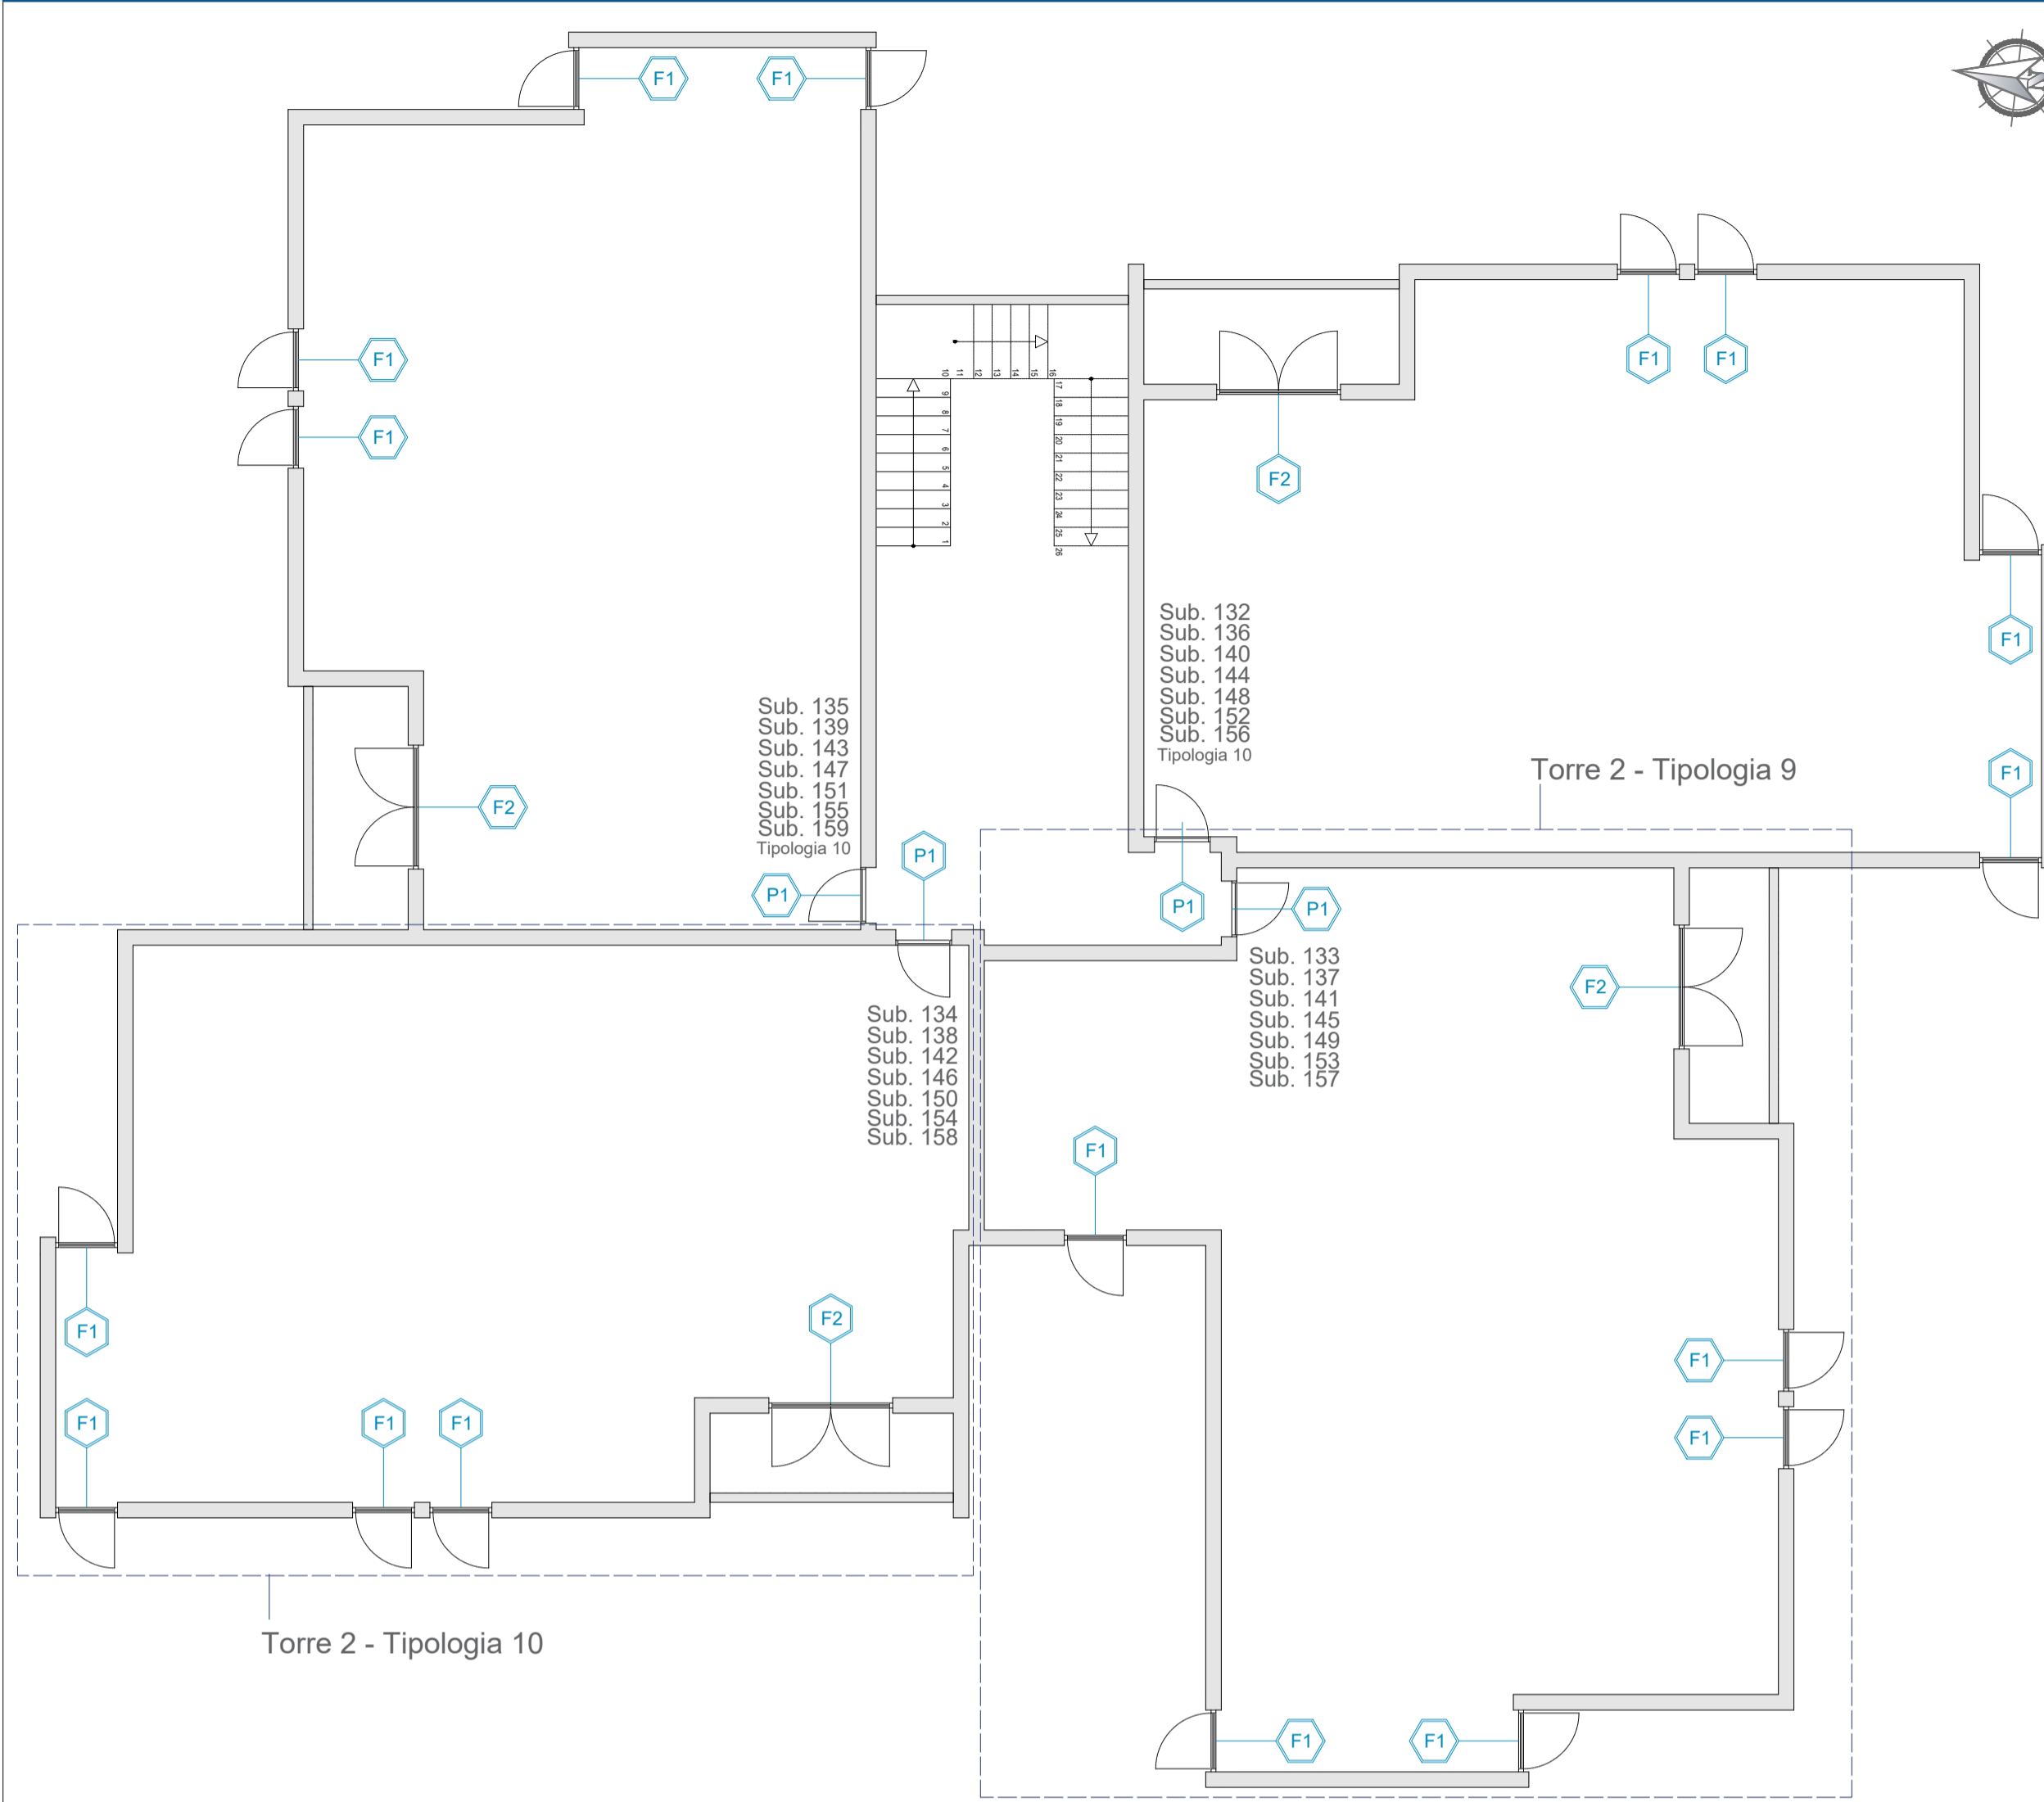



Nome SUB	Sup.[m2]	Sup. fin.[m2]	RAI	N.Fin.
124	104,2	12,00	0,115	4
125	123,8	14,40	0,116	5
126	105,2	9,60	0,091	3
127	107,1	9,60	0,090	3
128	109,5	12,20	0,111	4
129	123,8	14,40	0,116	5
130	105,2	9,60	0,091	3
131	107,1	9,60	0,090	3

Nome SUB	Sup.[m2]	Sup. fin.[m2]	RAI	N.Fin.
132	111,6	14,40	0,129	5
133	135,1	16,80	0,124	6
134	110,6	9,60	0,087	3
135	115,4	14,40	0,125	5
136	111,6	14,40	0,129	5
137	135,1	16,80	0,124	6
138	112,8	9,60	0,085	3
139	115,4	14,40	0,125	5
140	111,6	14,40	0,129	5
141	135,1	16,80	0,124	6
142	112,8	9,60	0,085	3
143	115,4	14,40	0,125	5
144	111,6	14,40	0,129	5
145	135,1	16,80	0,124	6
146	112,8	9,60	0,085	3
147	115,4	14,40	0,125	5
148	111,6	14,40	0,129	5
149	135,1	16,80	0,124	6
150	112,8	9,60	0,085	3
151	115,4	14,40	0,125	5
152	111,6	14,40	0,129	5
153	135,1	16,80	0,124	6
154	112,8	9,60	0,085	3
155	115,4	14,40	0,125	5
156	111,6	14,40	0,129	5
157	135,1	16,80	0,124	6
158	112,8	9,60	0,085	3
159	115,4	14,40	0,125	5

TORRE 2 - TIPOLOGIA 9 - PIANO SETTIMO/OTTAVO/NOVO/DECIMO/UNDICESIMO/DODICESIMO/TREDICESIMO - SCALA 1:50

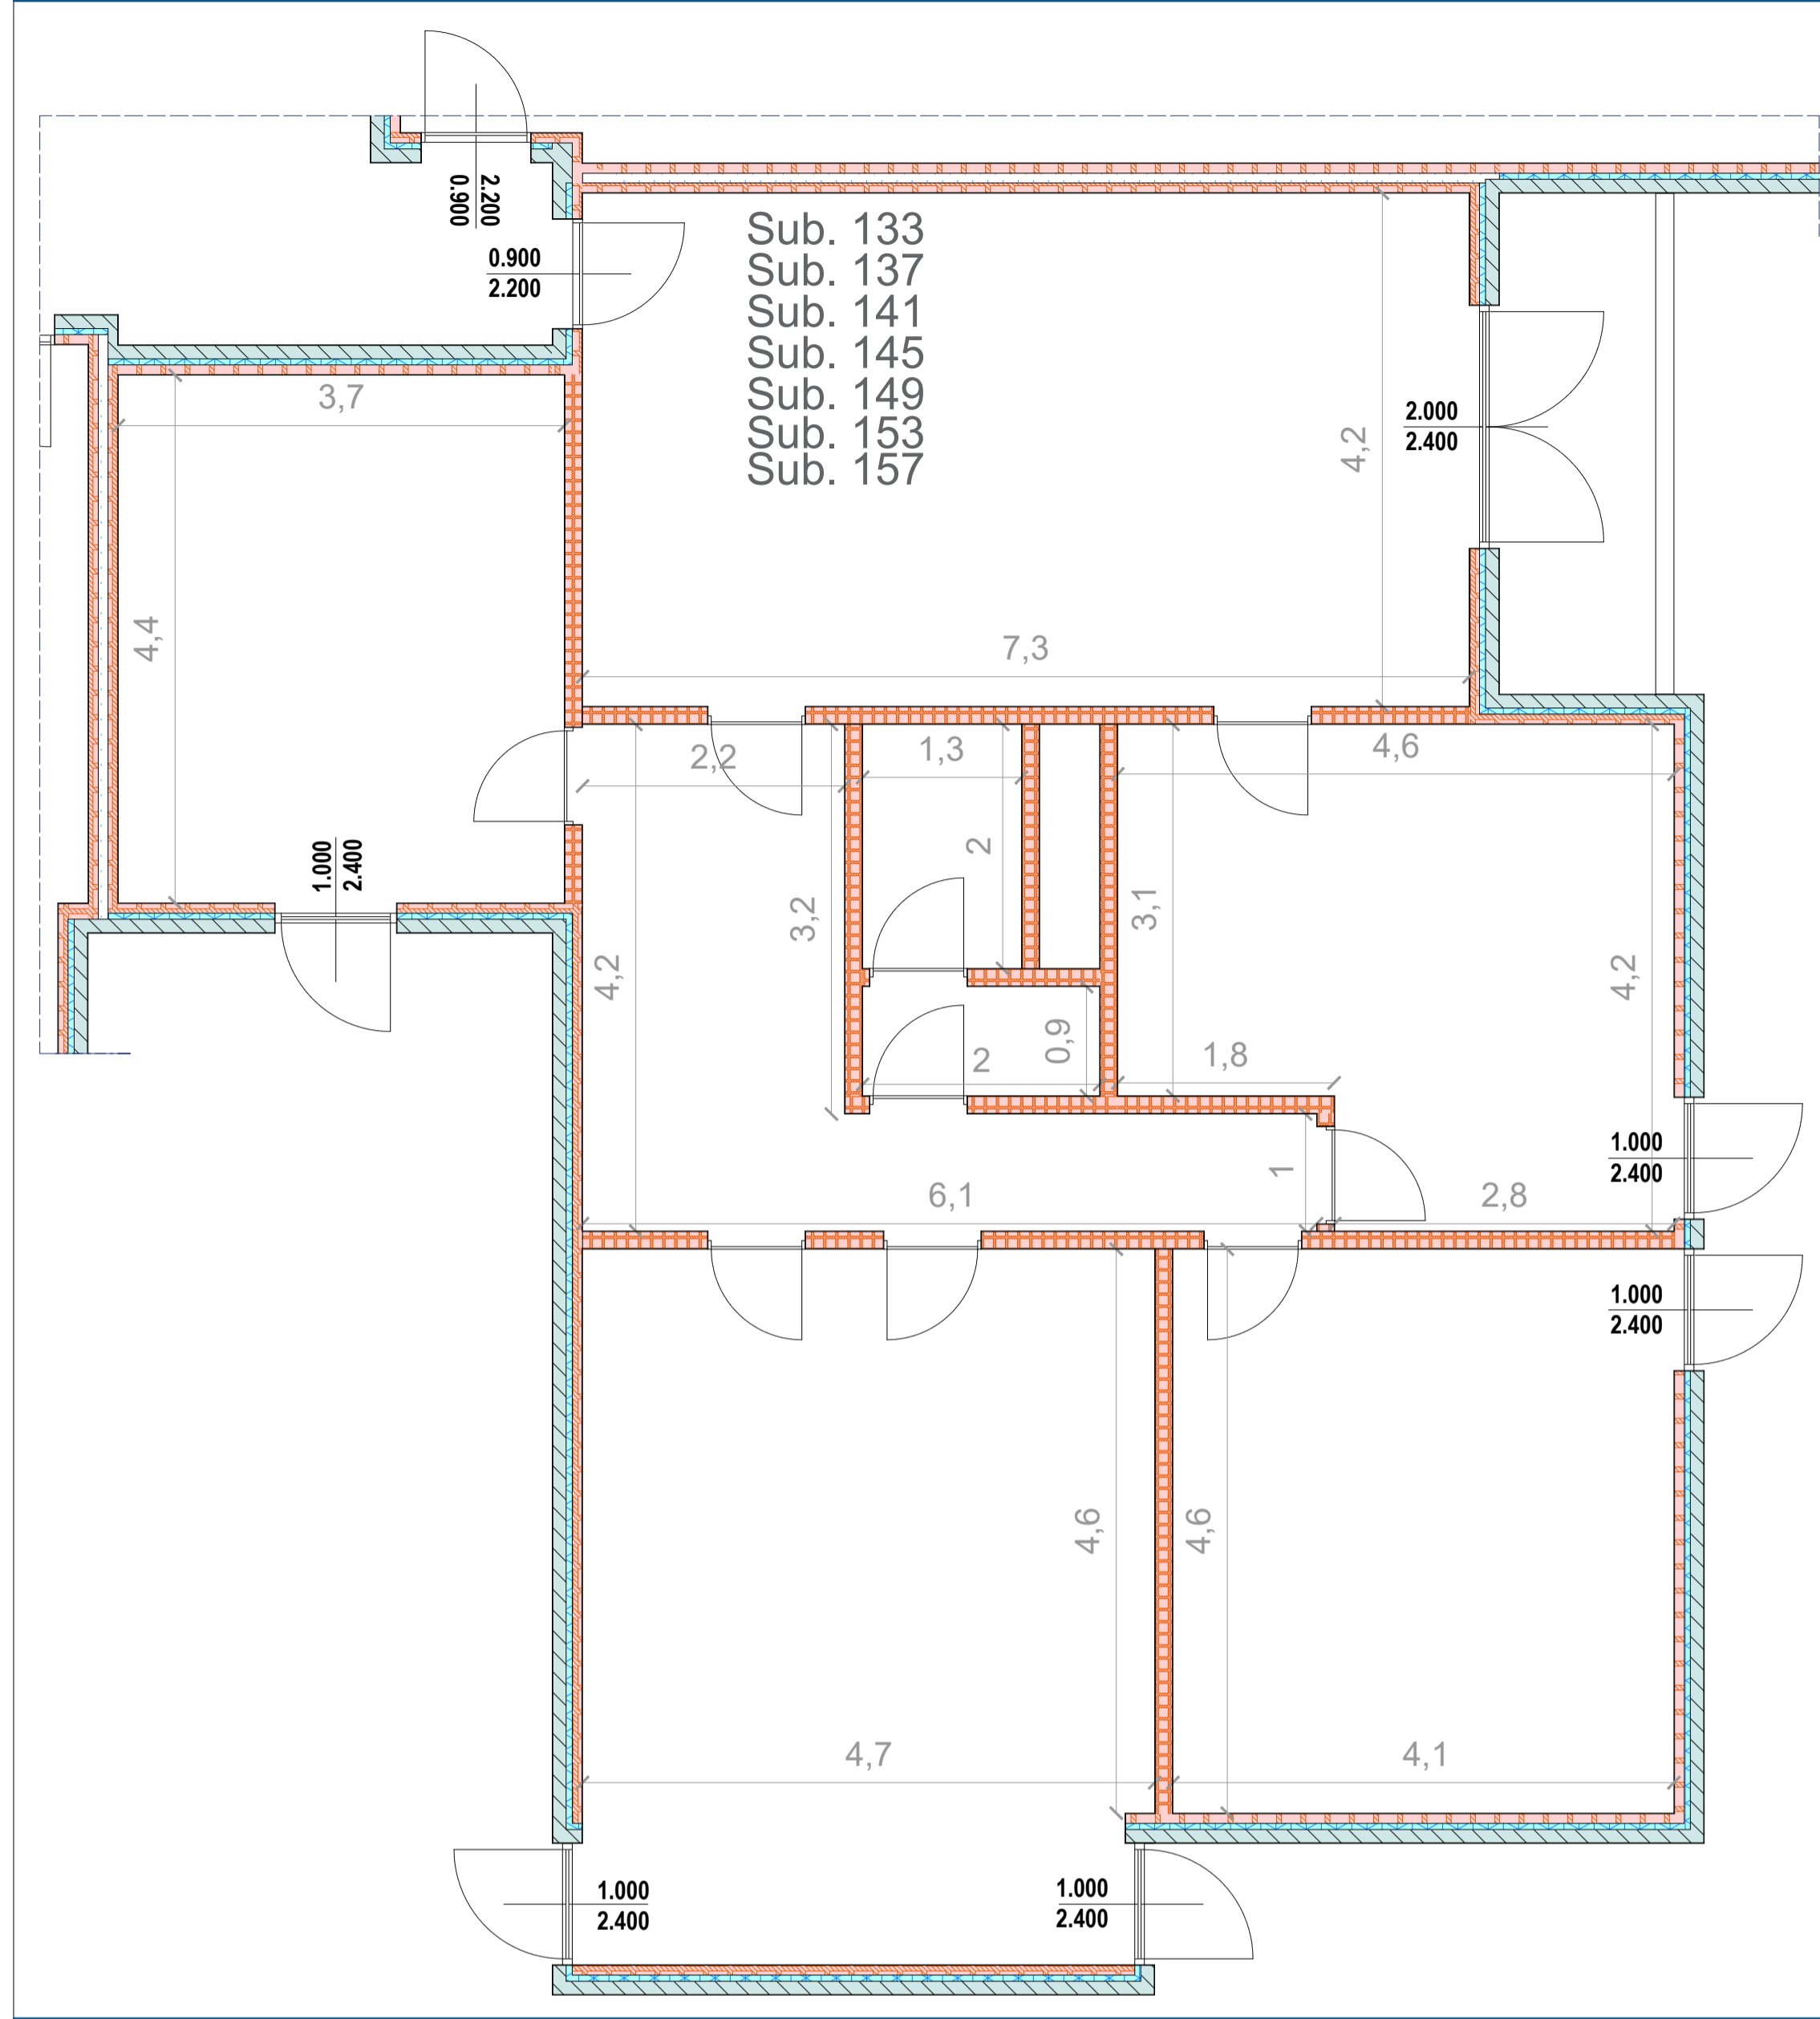

TORRE 2 - TIPOLOGIA 10 - PIANO SETTIMO/OTTAVO/NOVO/DECIMO/UNDICESIMO/DODICESIMO/TREDICESIMO - SCALA 1:50

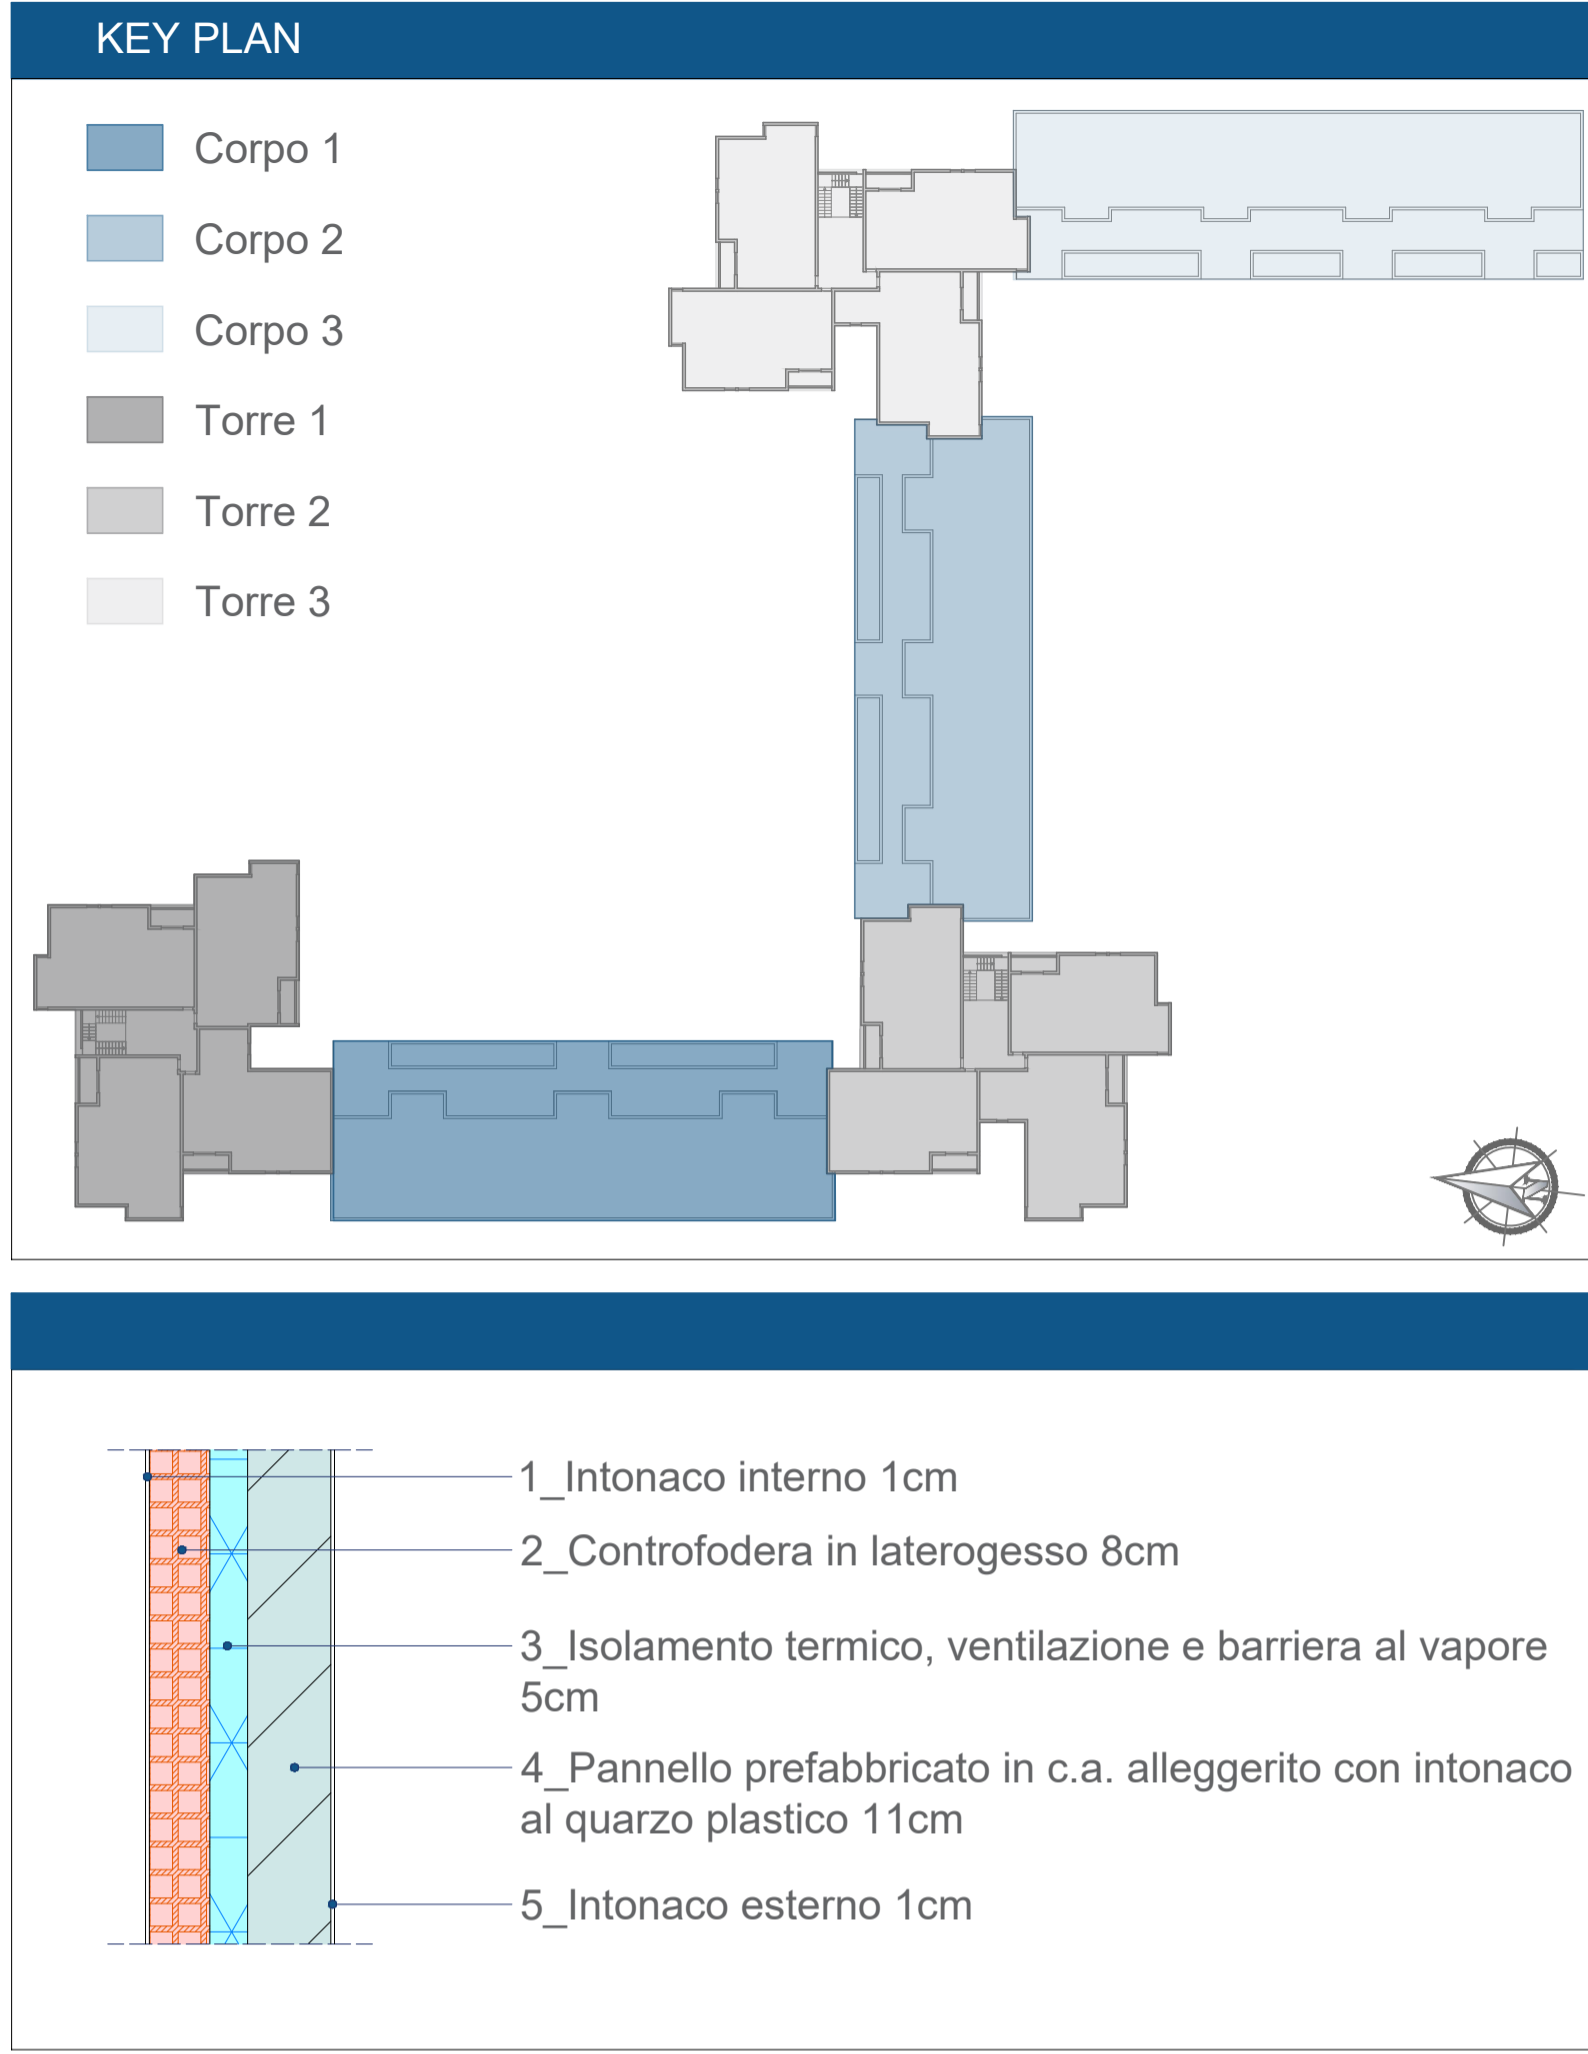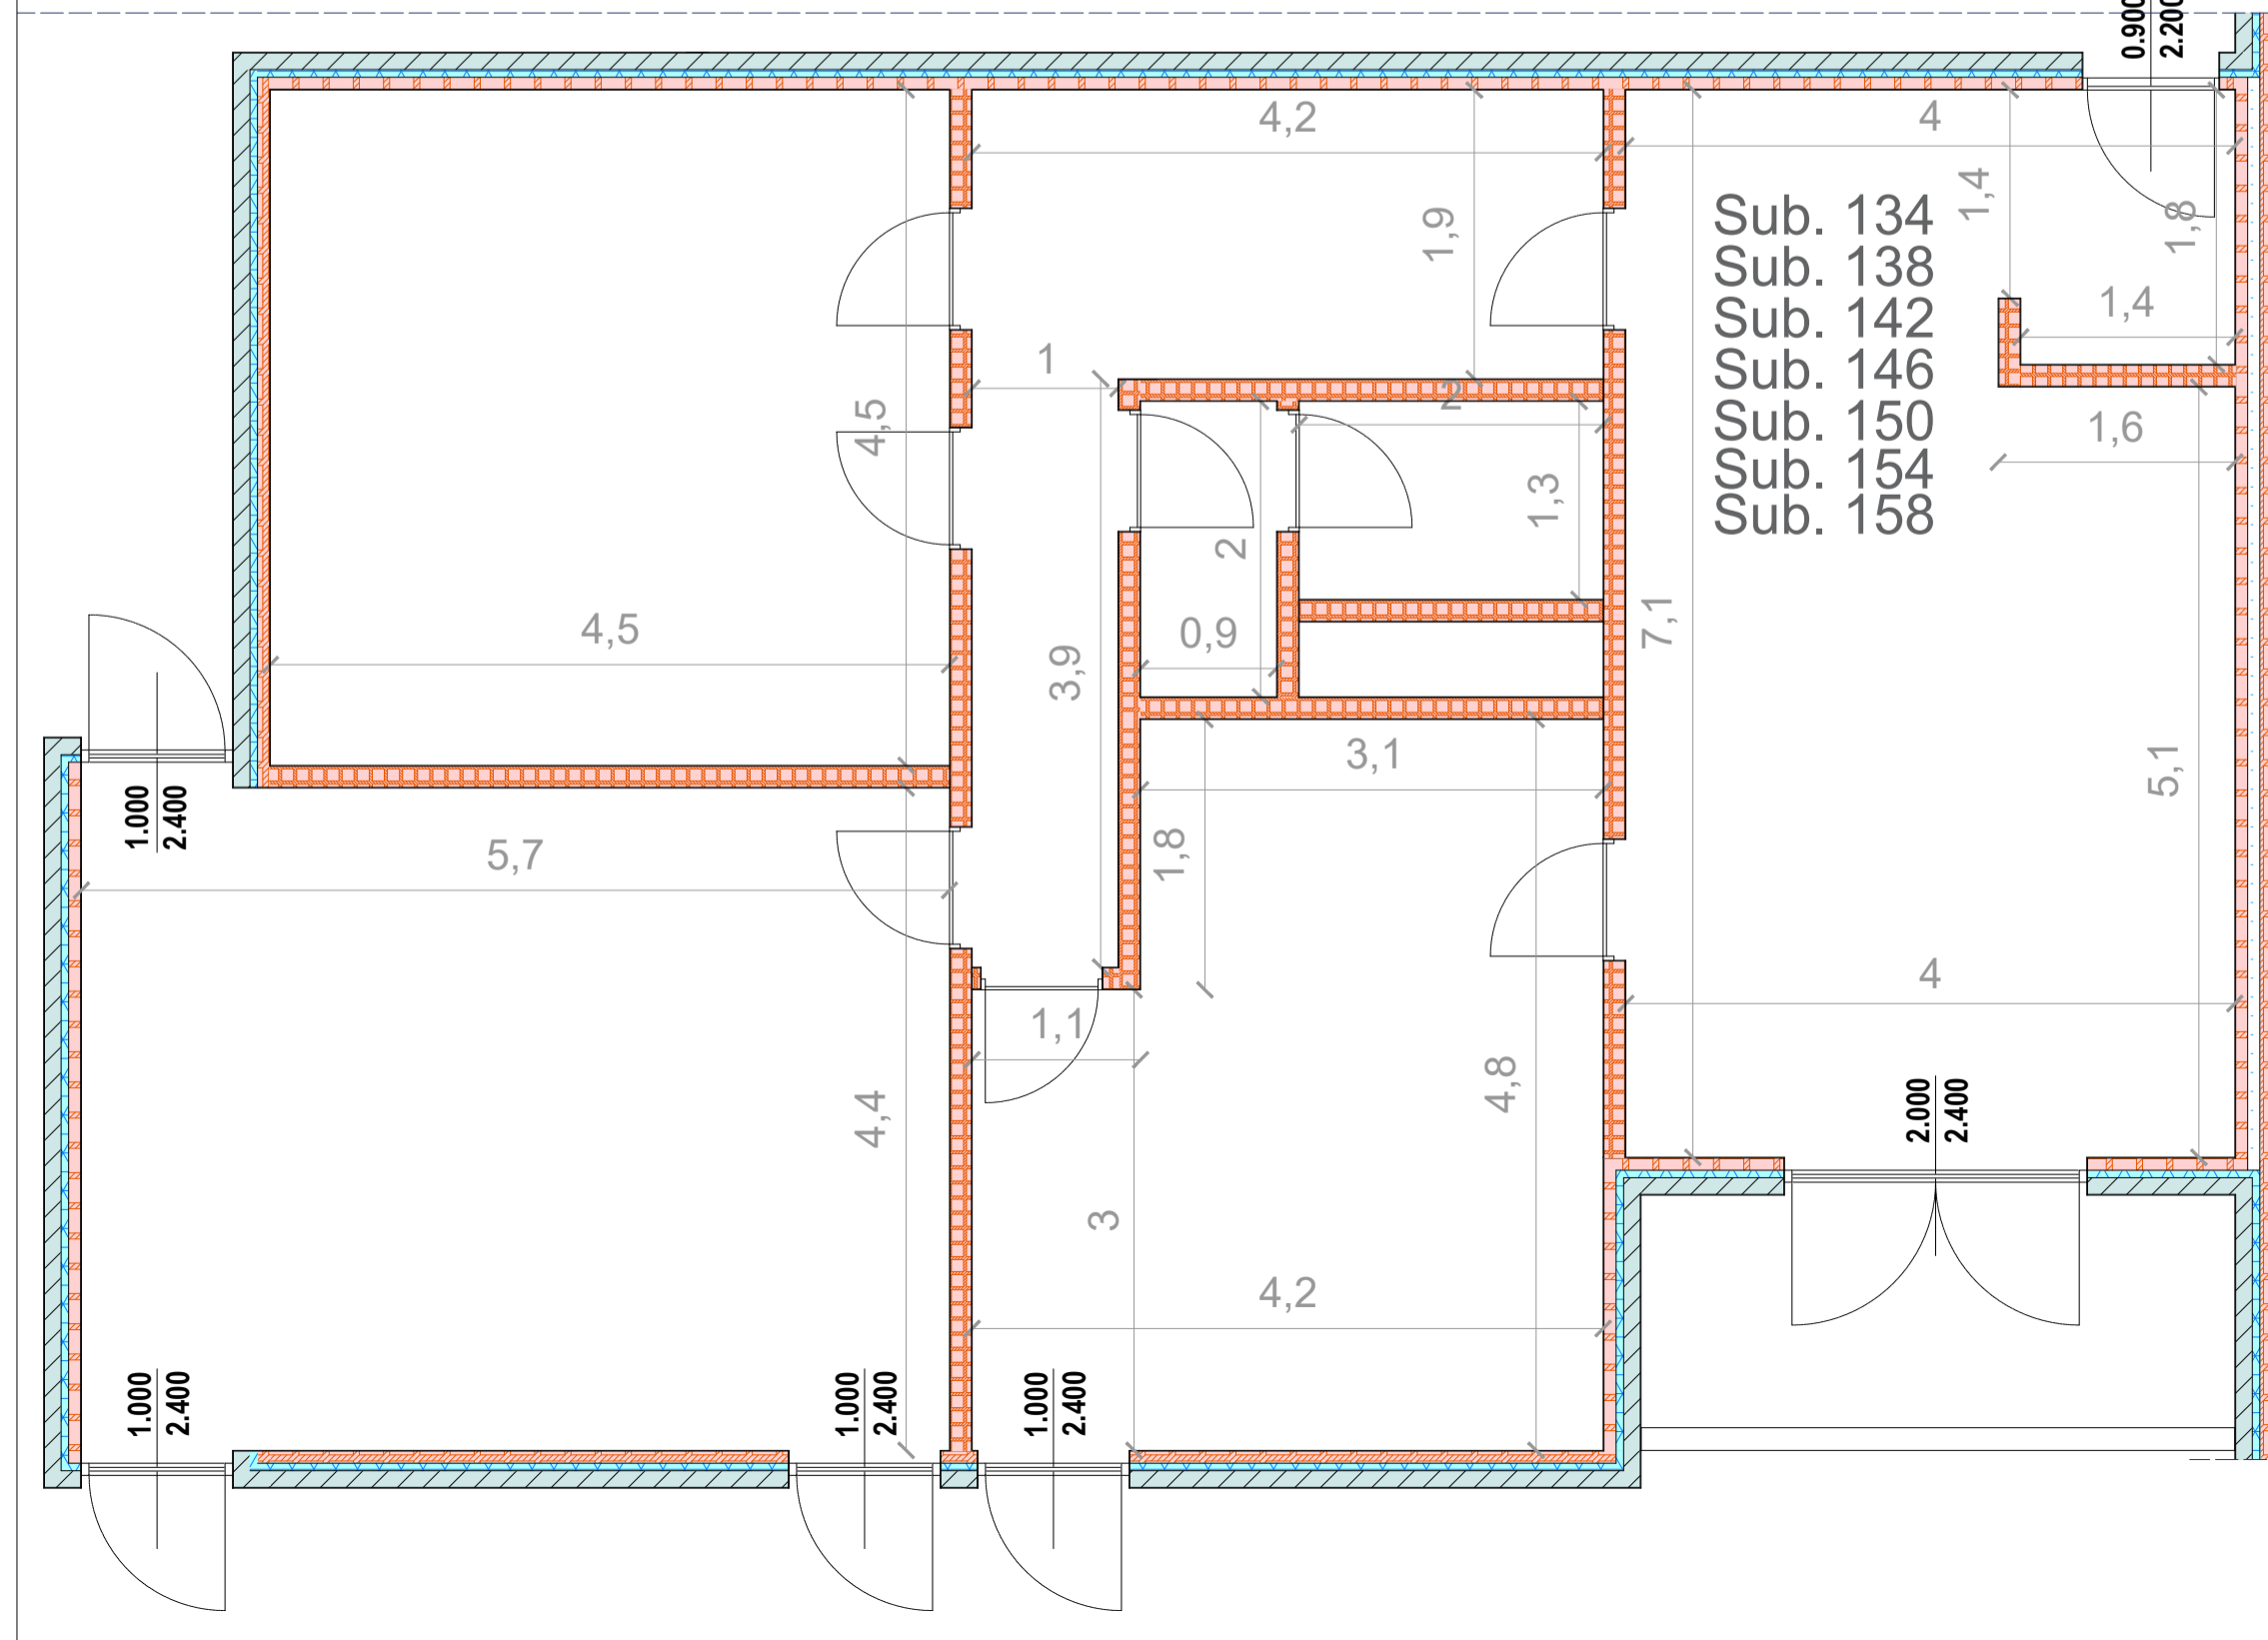

REGIONE LAZIO
 Piano Nazionale di Ripresa e Resilienza
 Ministero dell'Interno

ATER
 Azienda Territoriale per l'Edilizia Residenziale Pubblica della Provincia di Roma
 Servizio Tecnico
 Via delle Vigne Nuove 654 - Roma

Comune di Pomezia

ai sensi dell'art. 4 del Decreto Legge n. 47 / 2014
"LAVORI DI EFFICIENTAMENTO ENERGETICO DEI FABBRICATI SITI NEL COMUNE DI POMEZIA, VIA SINGEN 30-38"

siti nel Comune di Pomezia, Via Singen, 30-38 Foglio 30, particelle 648

PROGETTO DEFINITIVO ESECUTIVO

Responsabile del Procedimento:
 Arch. Roberto Merola

Progettista:
 Dott. Ing. Giuseppe Cervarolo

Collaboratori:
 Arch. Michela Francesca Bianco
 Ing. Mario Greco
 Arch. Fabio Siano
 Ing. Raffaella Trebisacco

Nome Elaborato:
 Torre 2
 Pianta piano quinto, sesto, settimo, ottavo, nono, decimo, undicesimo, dodicesimo, tredicesimo
 Stato di fatto

Codice Elaborato:
PE.AR. 04.02

Scala: Var. Data: 06/23