




TORRE 3 - PIANTA PIANO TERRA - SCALA 1:100

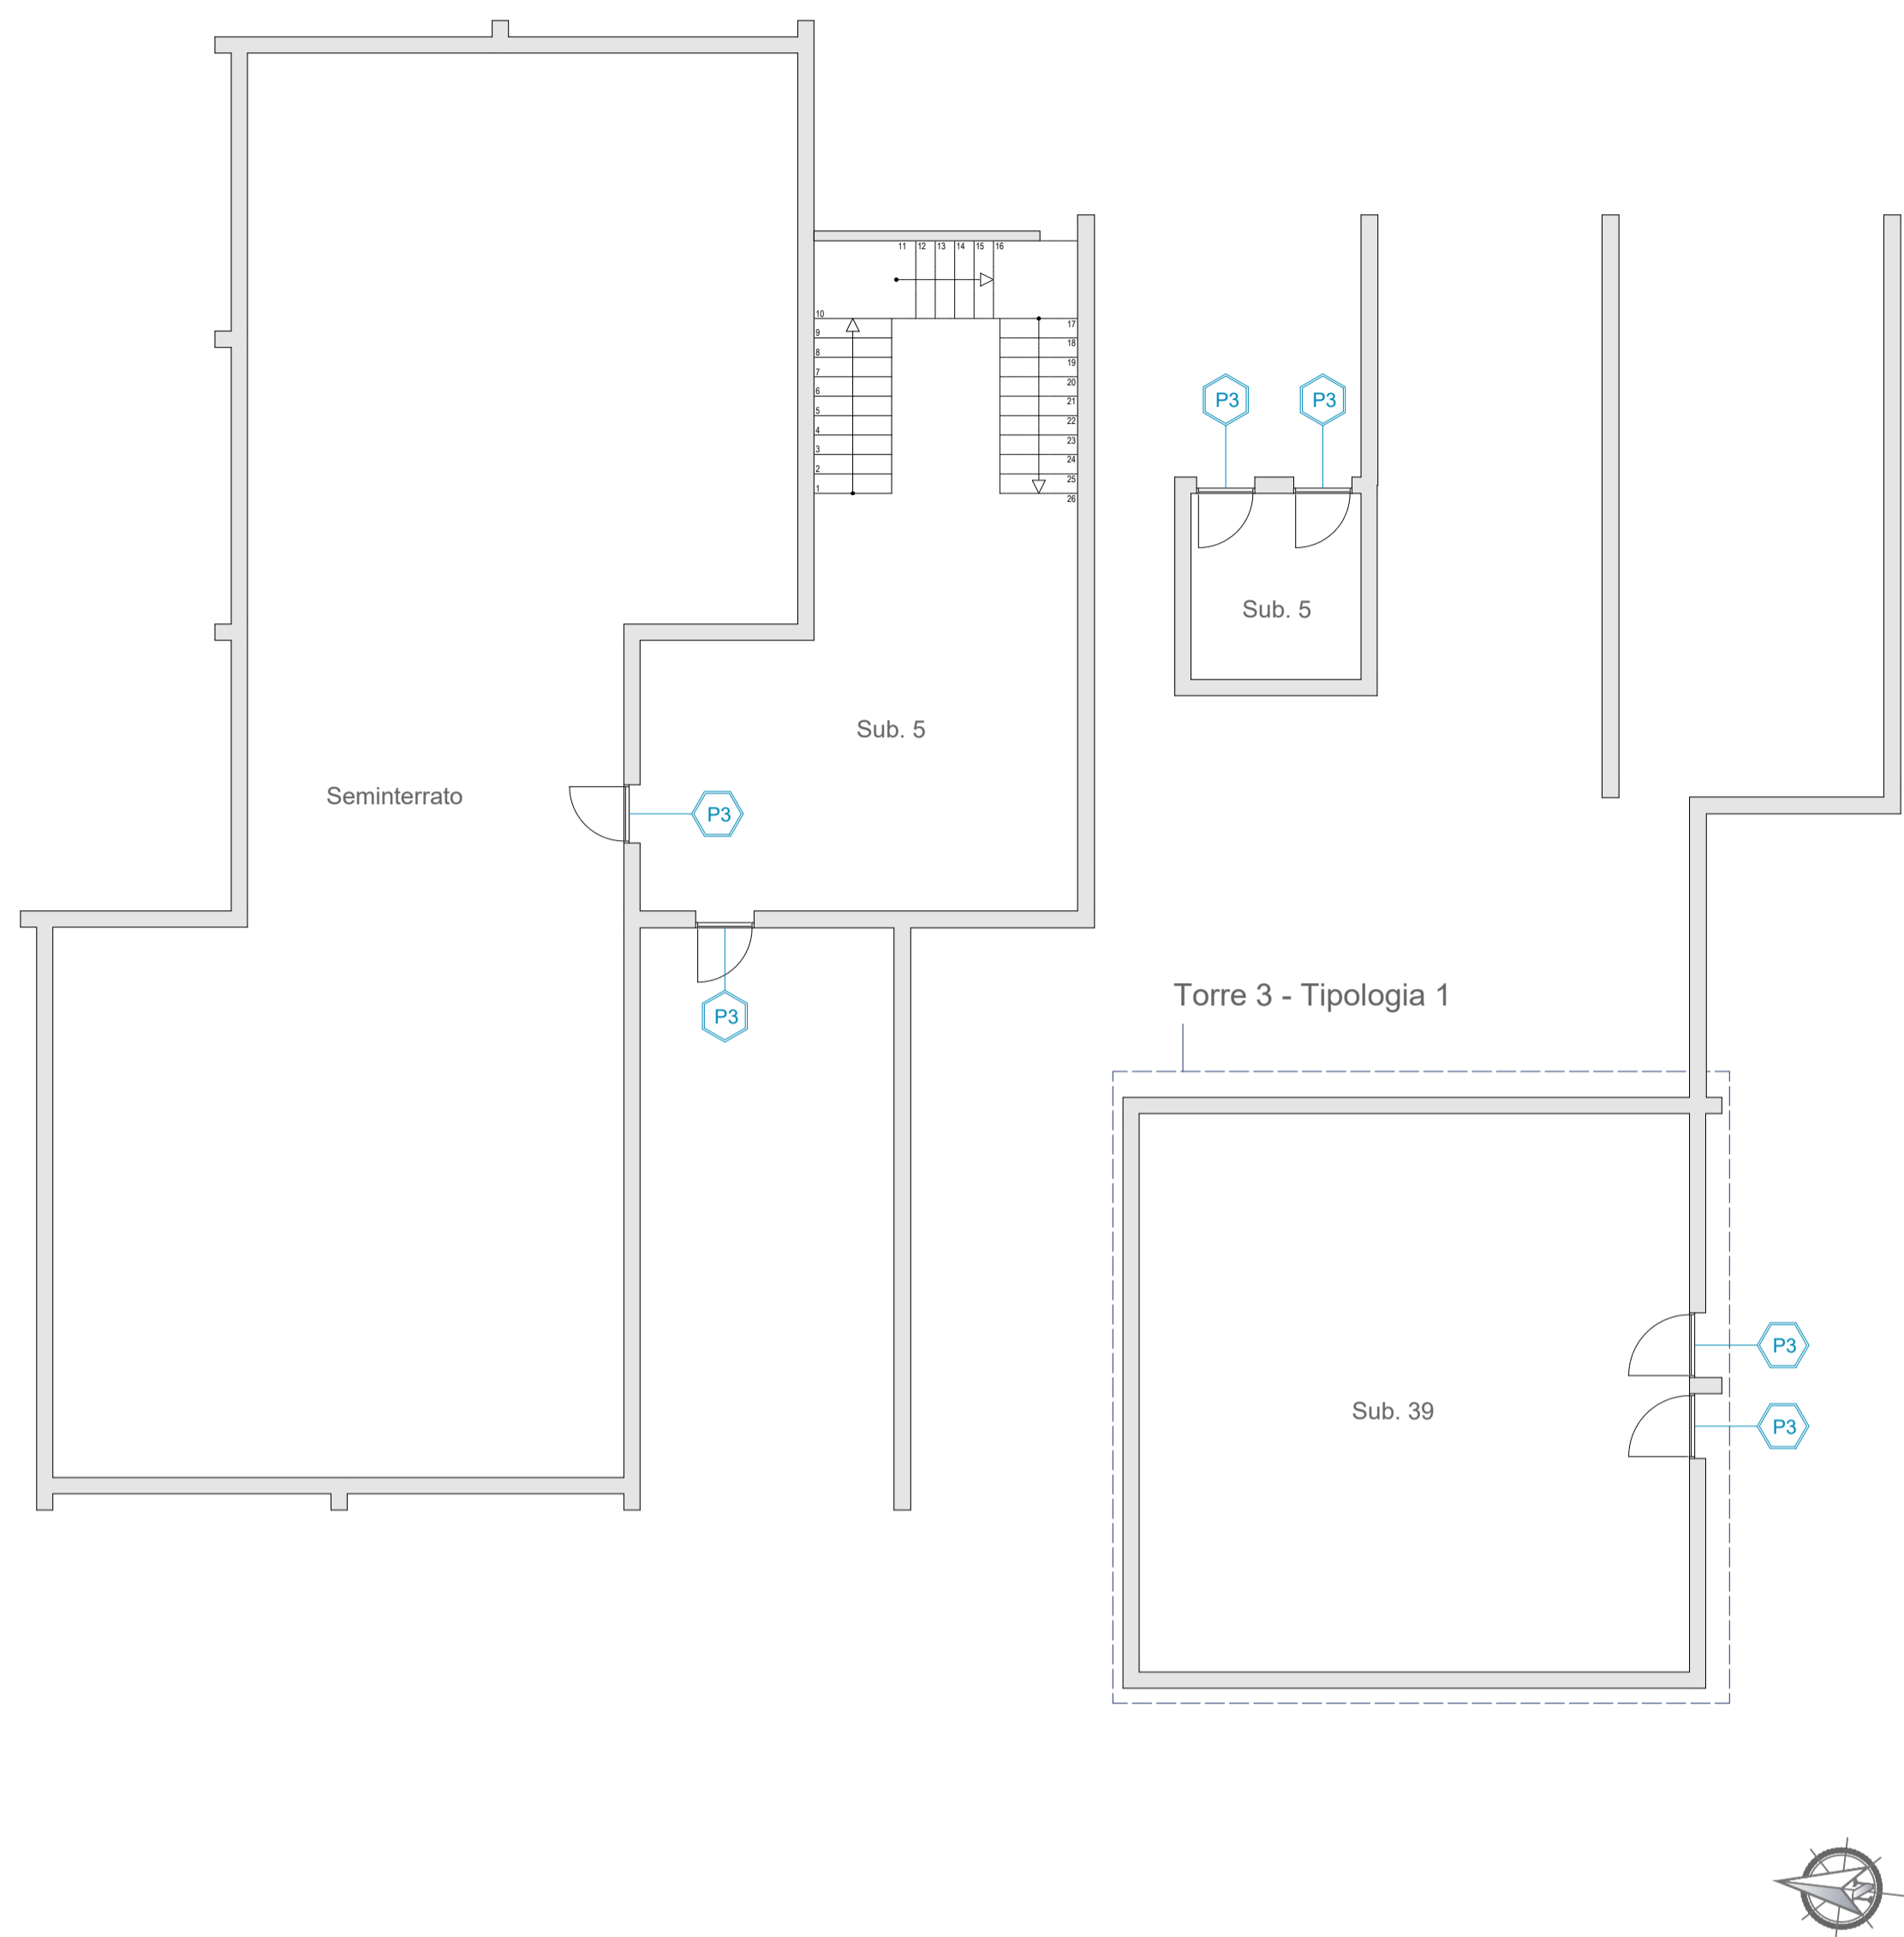


TORRE 3 - TIPOLOGIA 1 - PIANO TERRA - SCALA 1:50

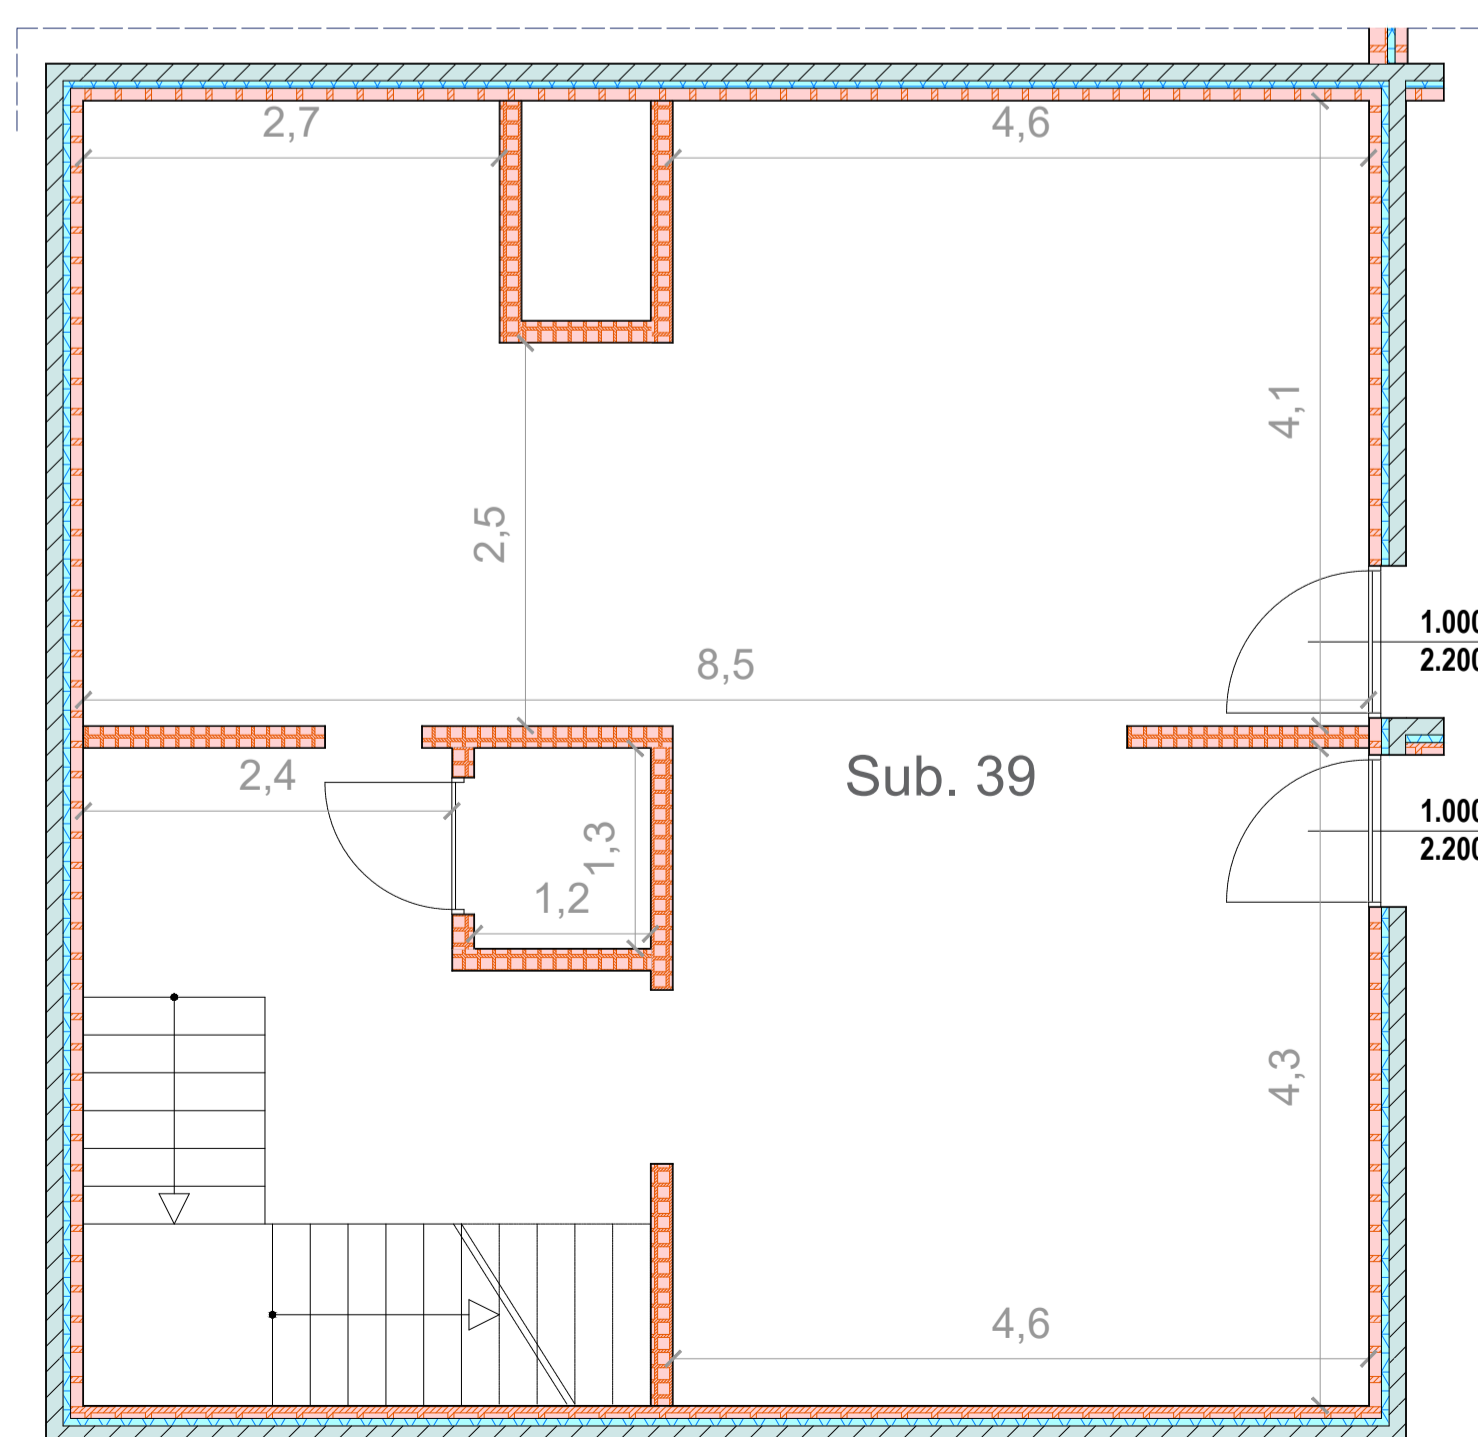


TORRE 3 - PIANTA PIANO PRIMO - SCALA 1:100

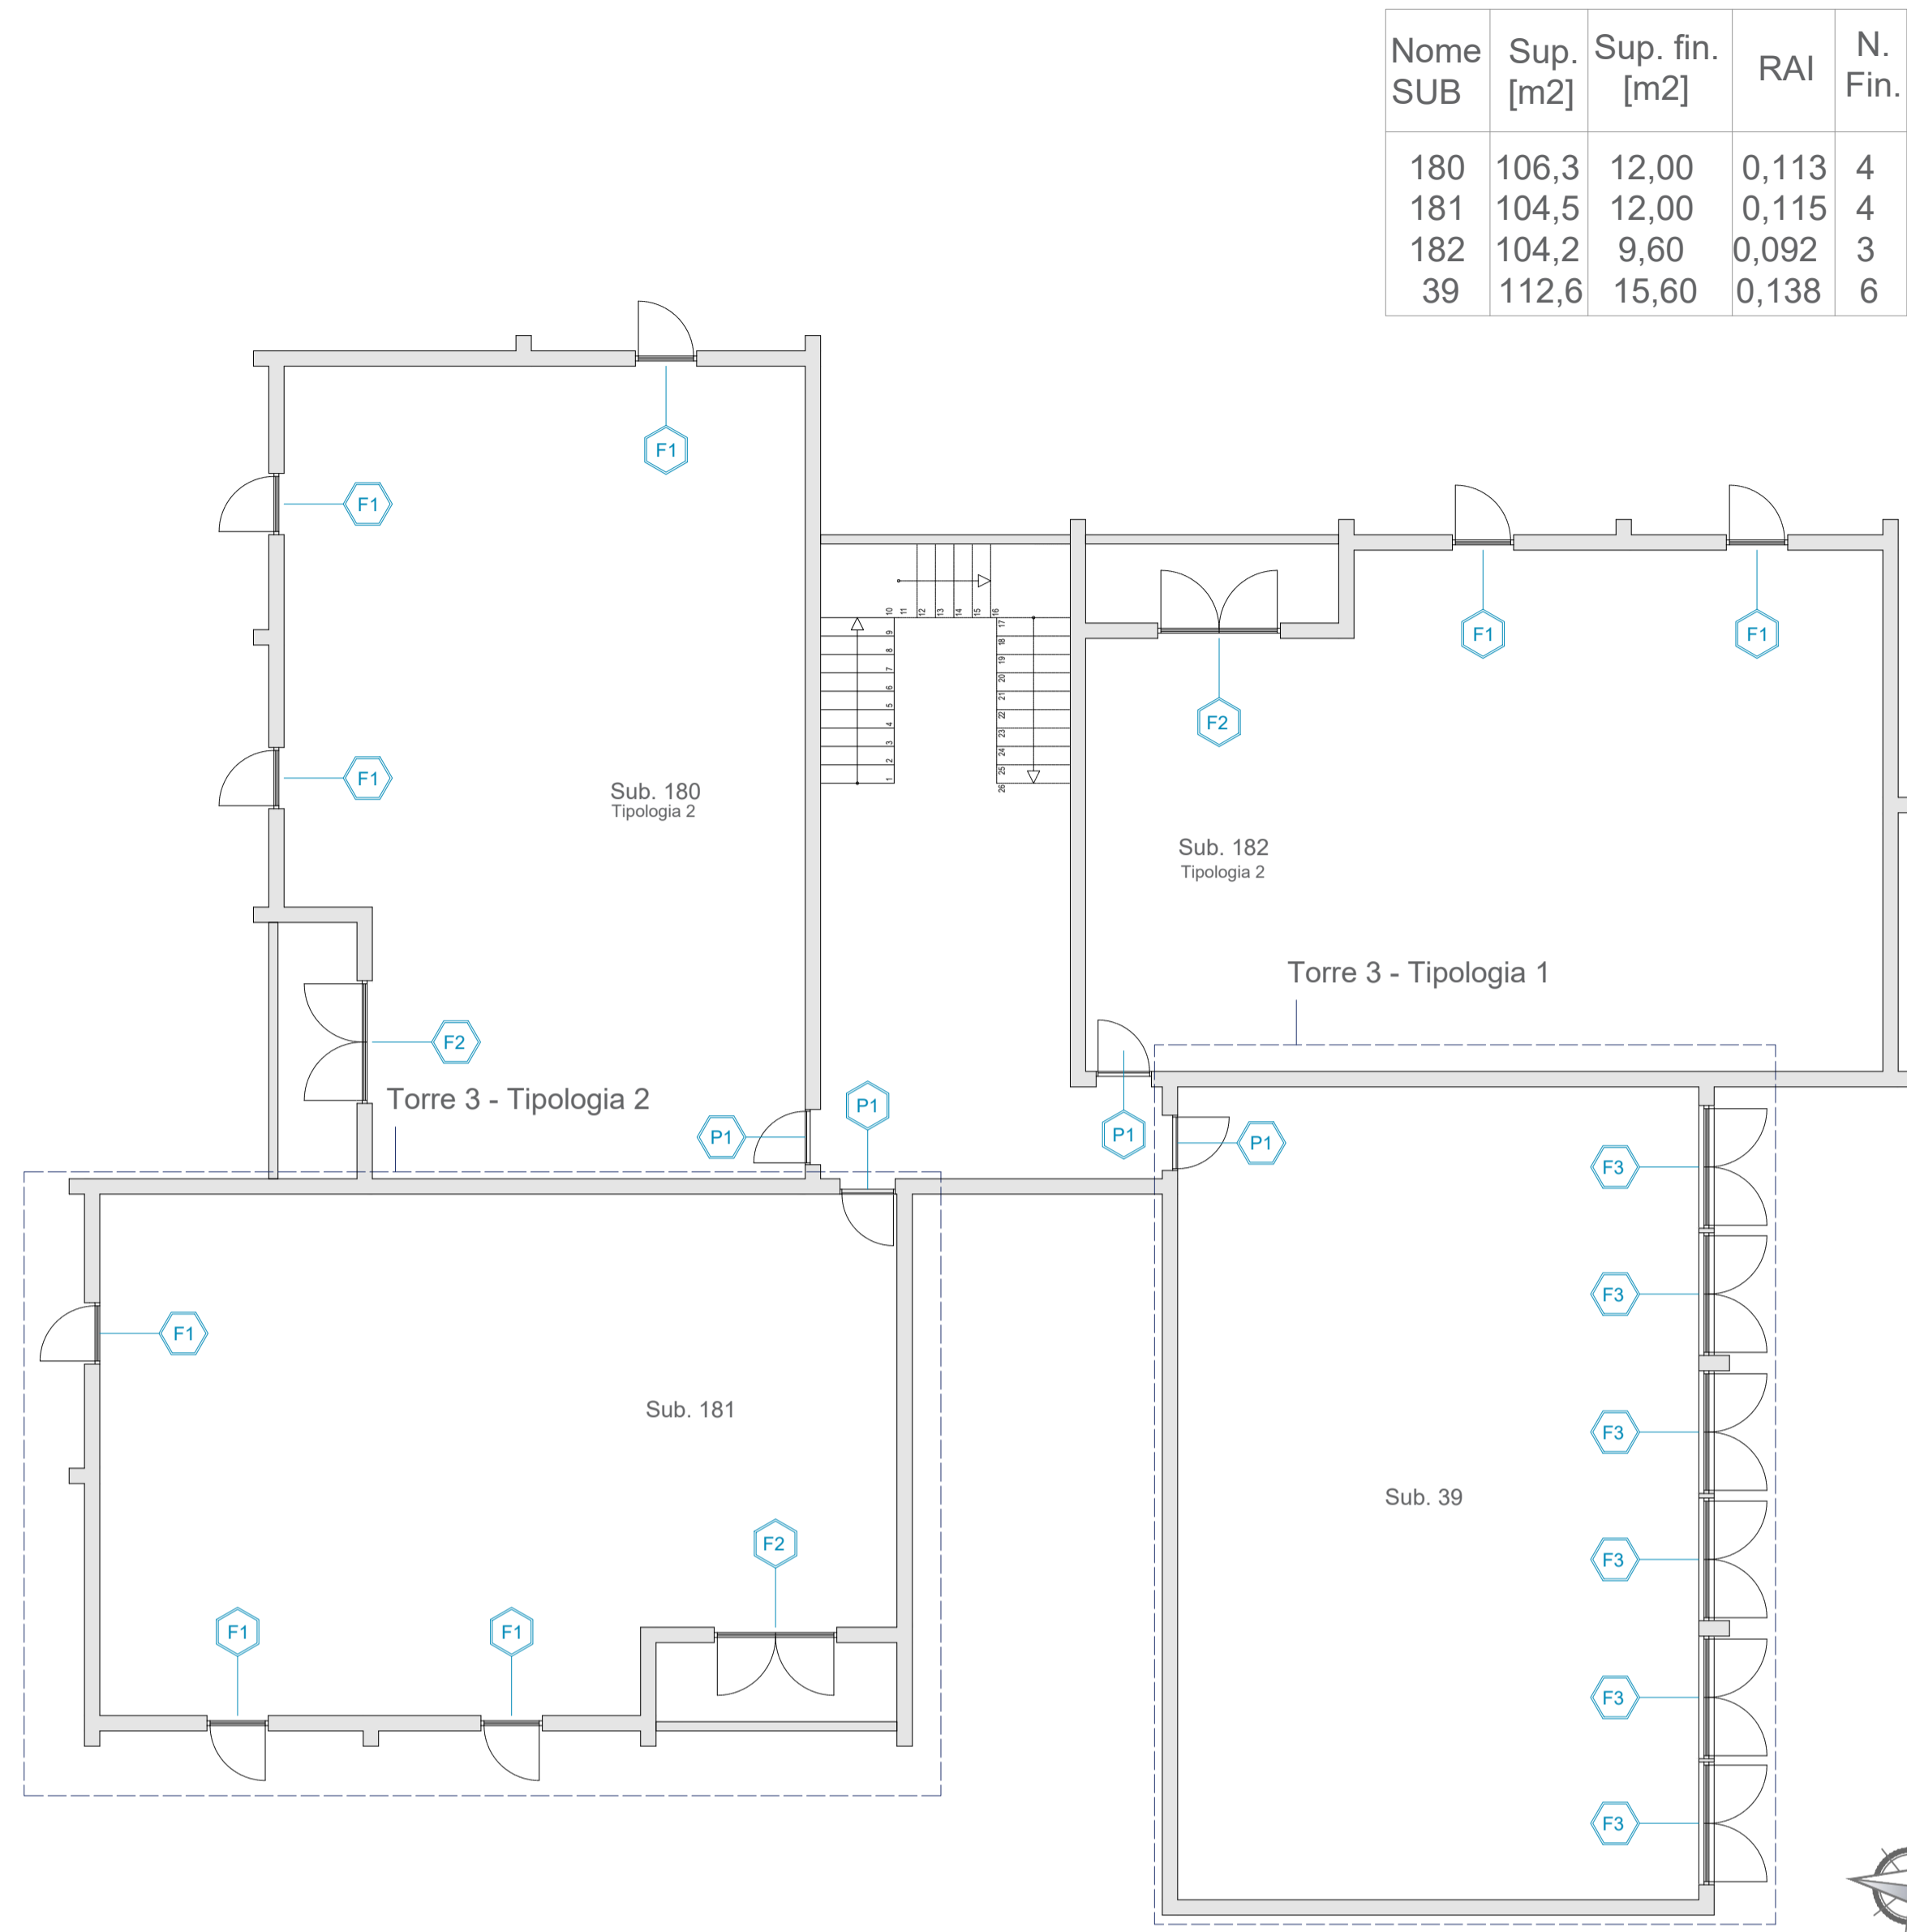


TORRE 3 - TIPOLOGIA 1 - PIANO PRIMO - SCALA 1:50

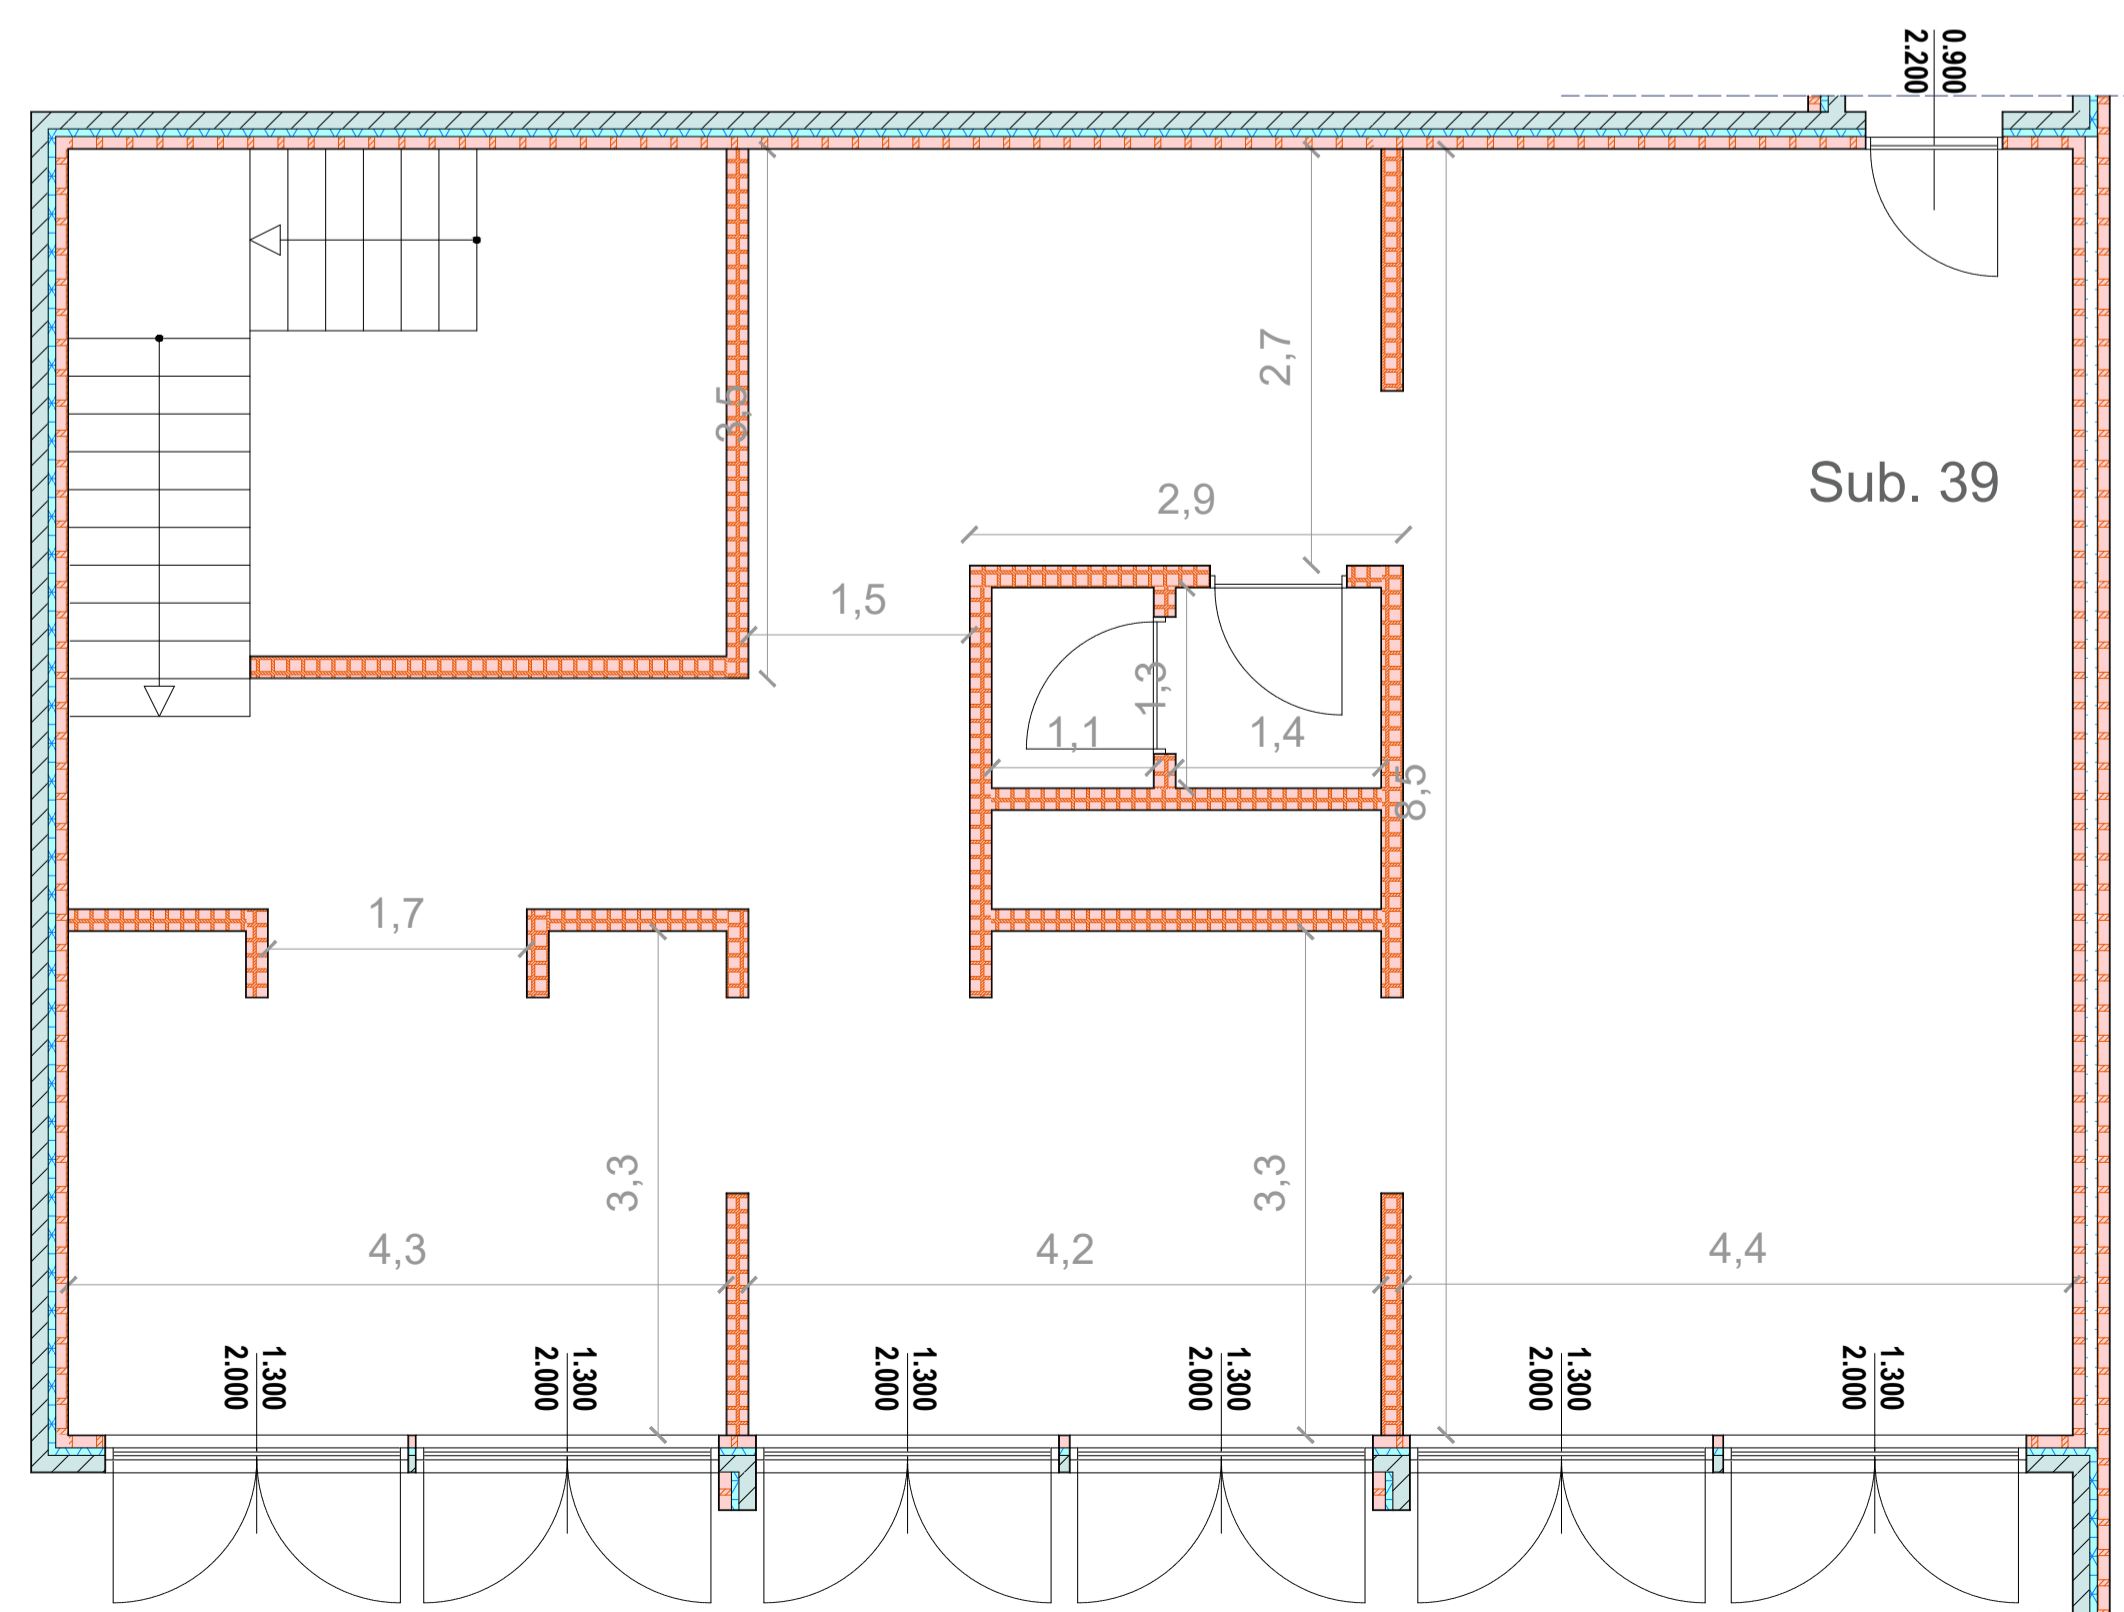


TORRE 3 - PIANTA PIANO SECONDO/TERZO/QUINTO/SESTO - SCALA 1:100

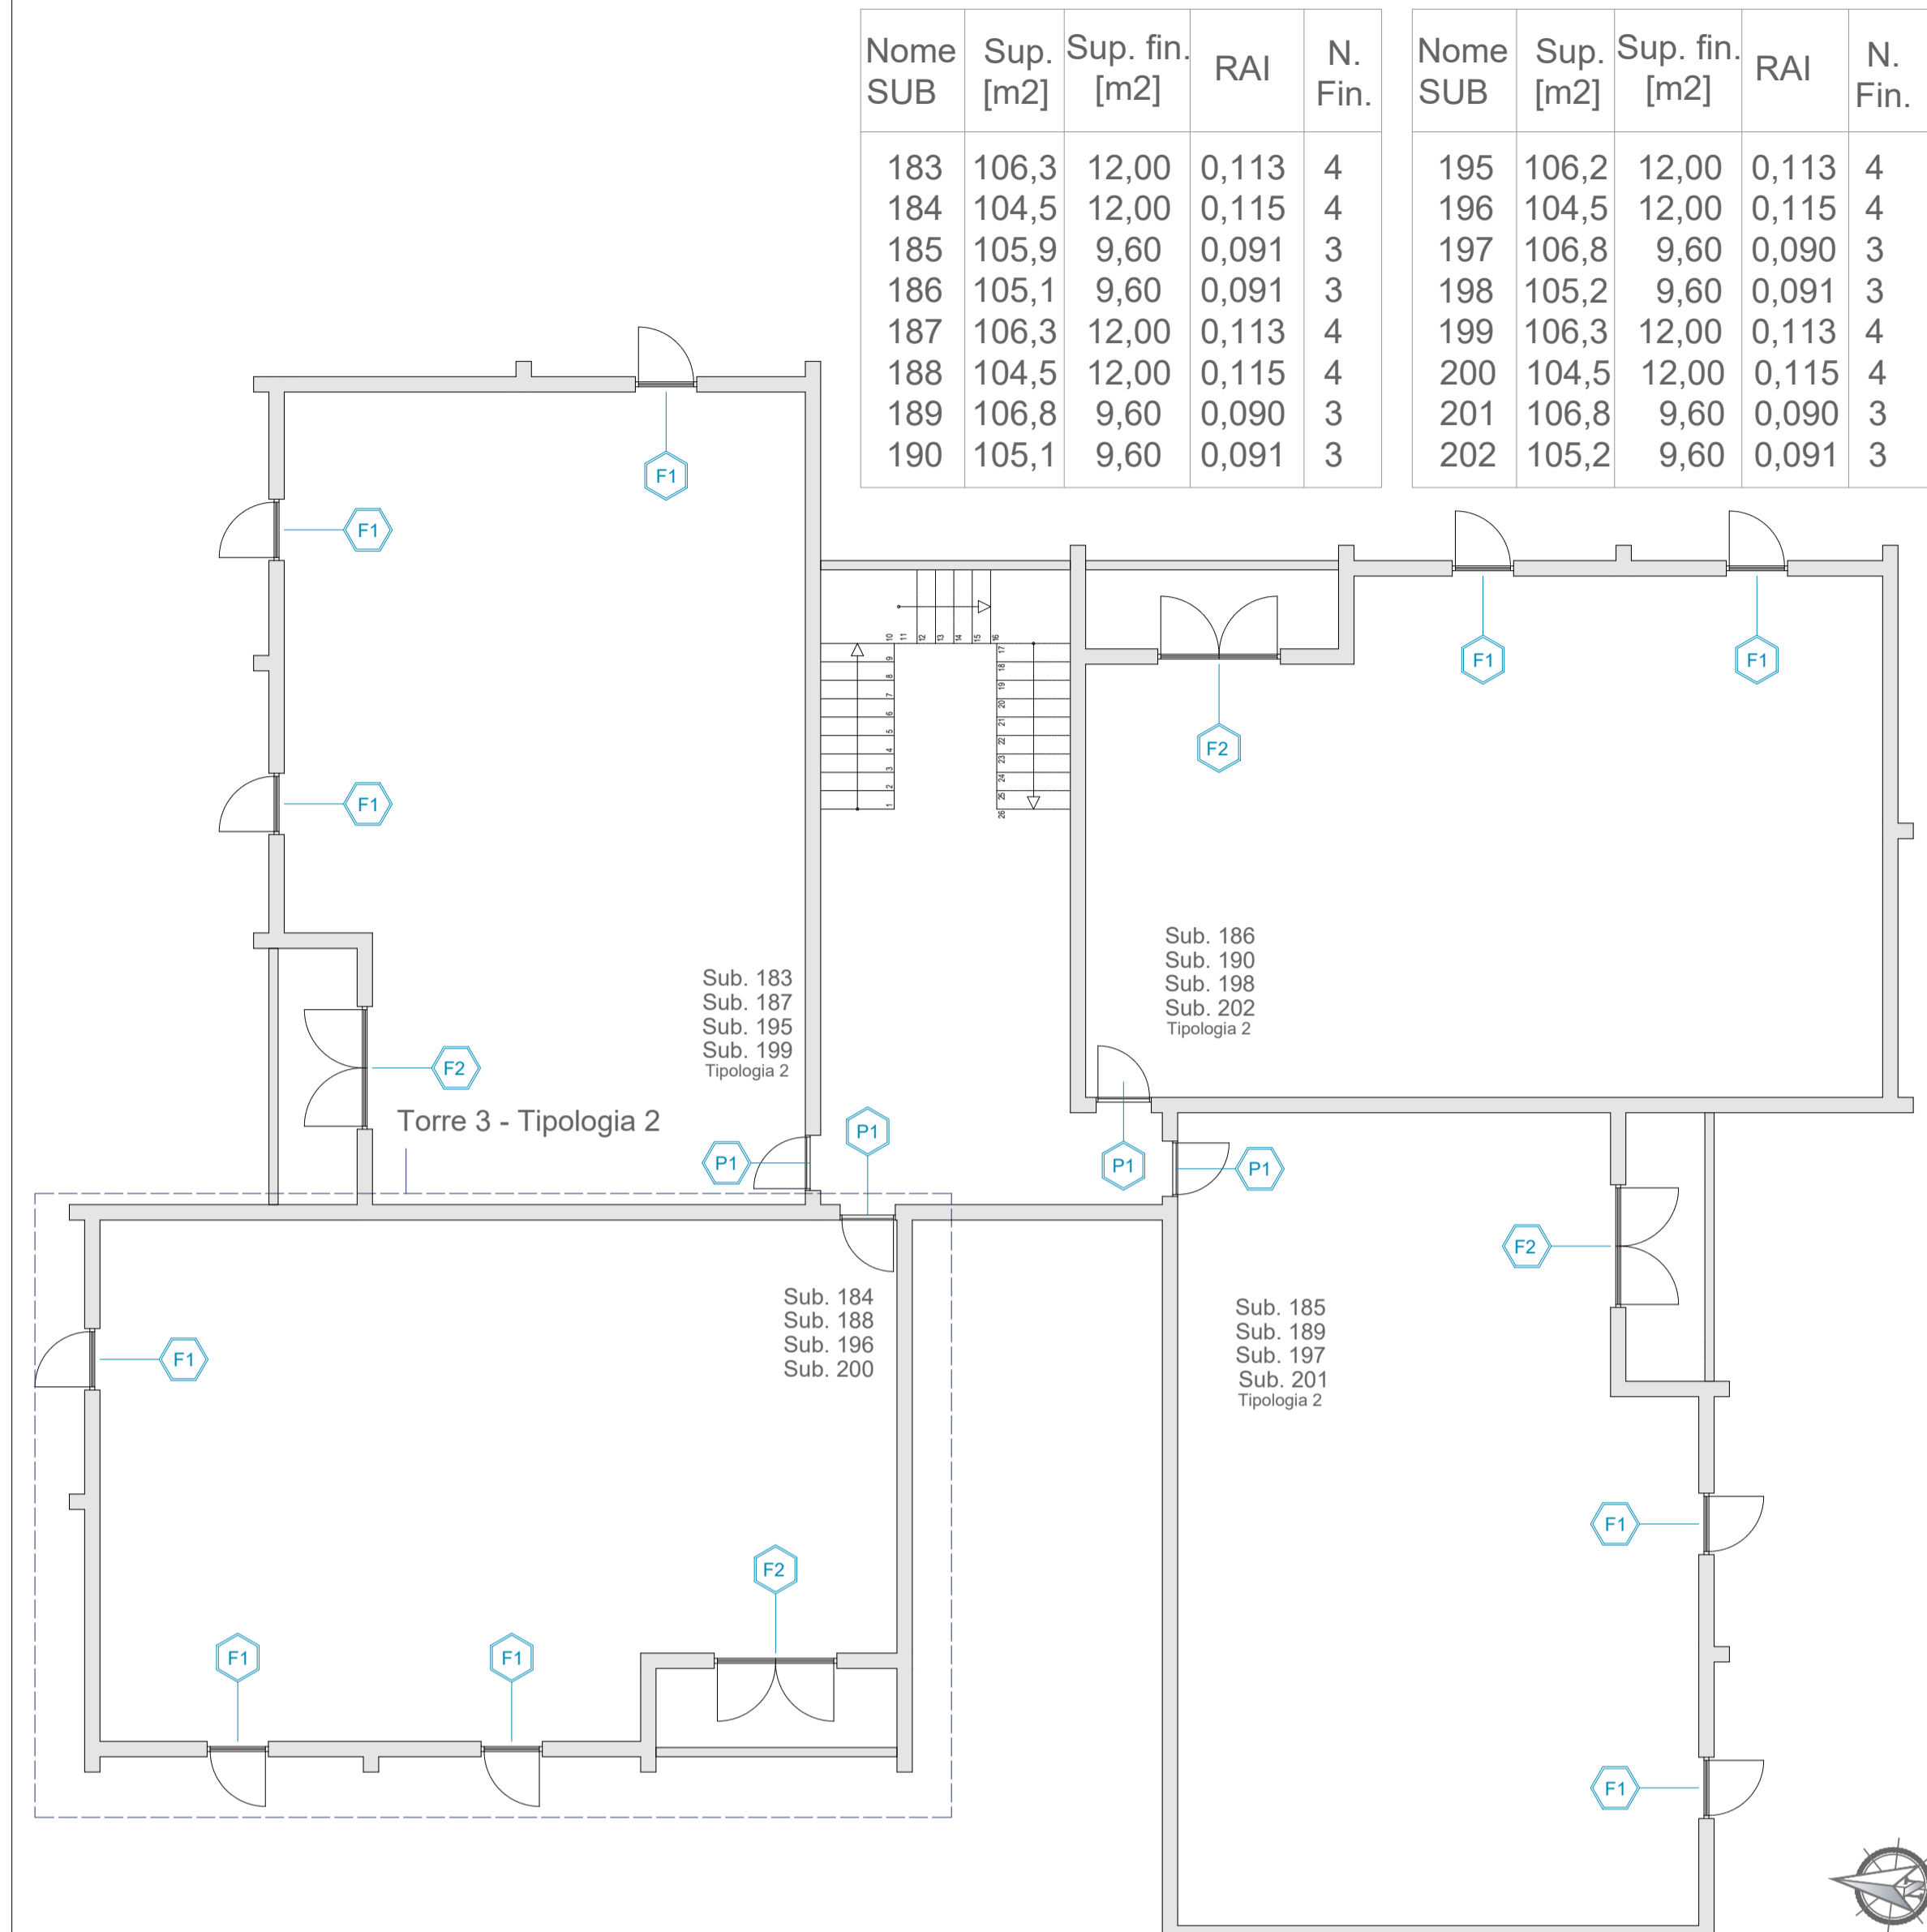


TORRE 3 - TIPOLOGIA 2 - PIANO PRIMO/SECONDO/TERZO/QUINTO/SESTO - SCALA 1:50

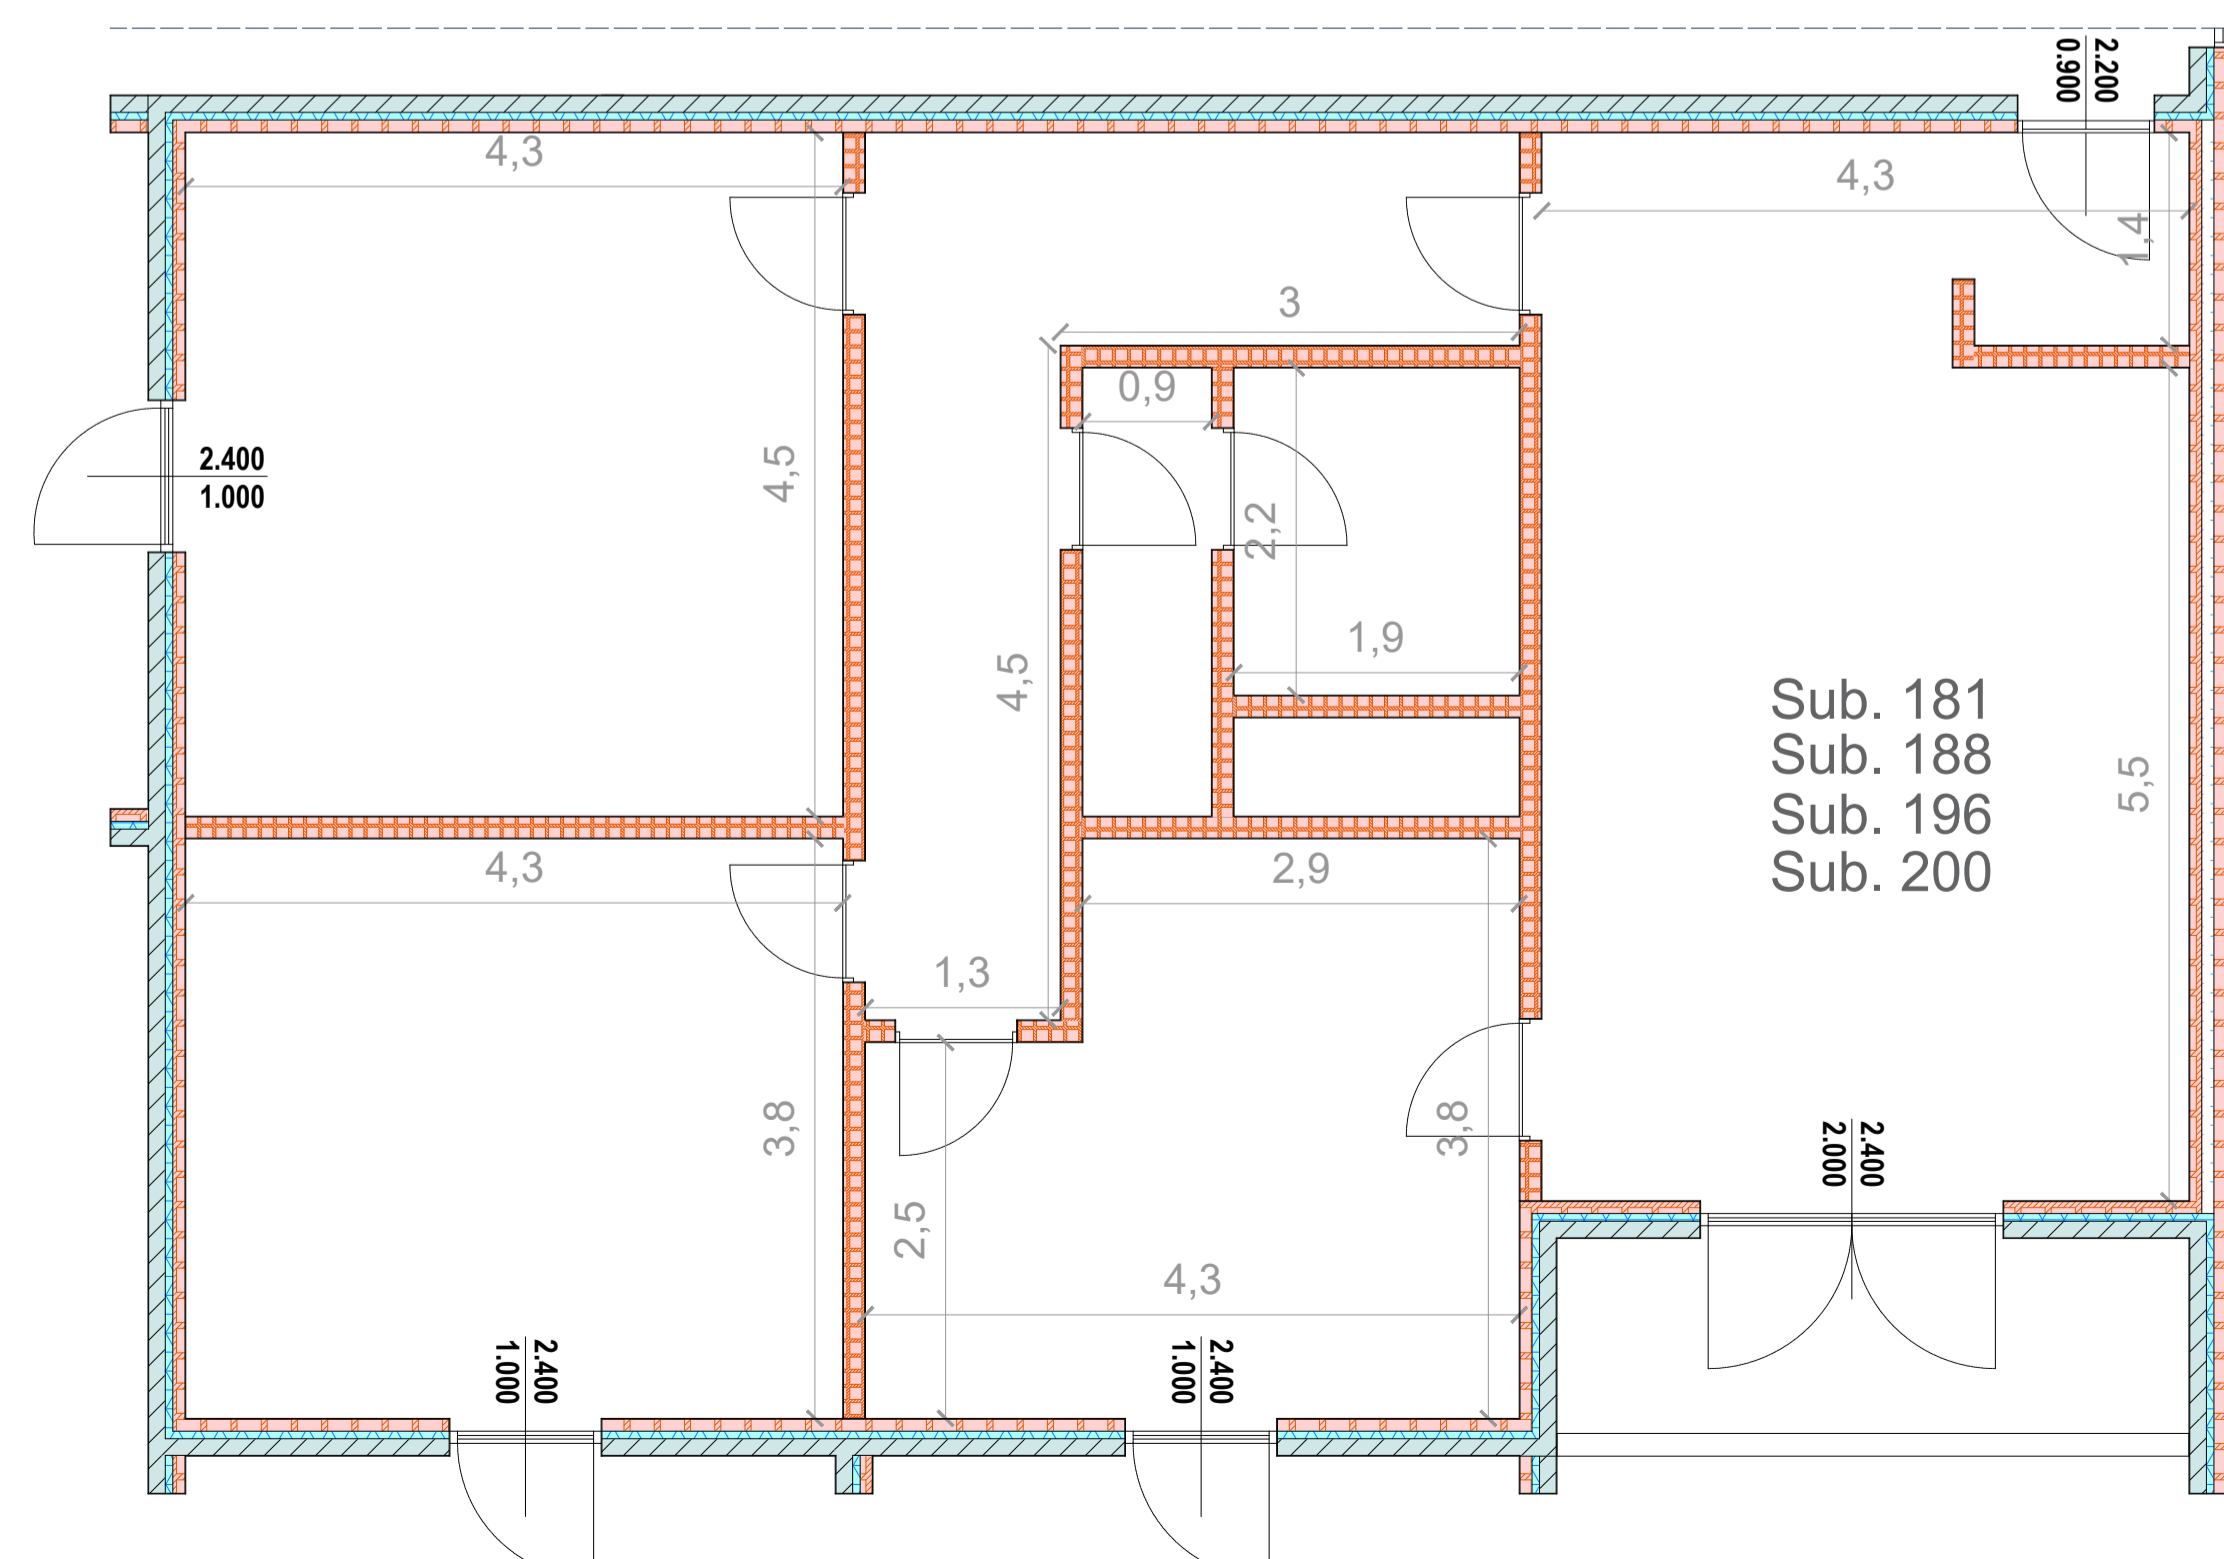

KEY PLAN

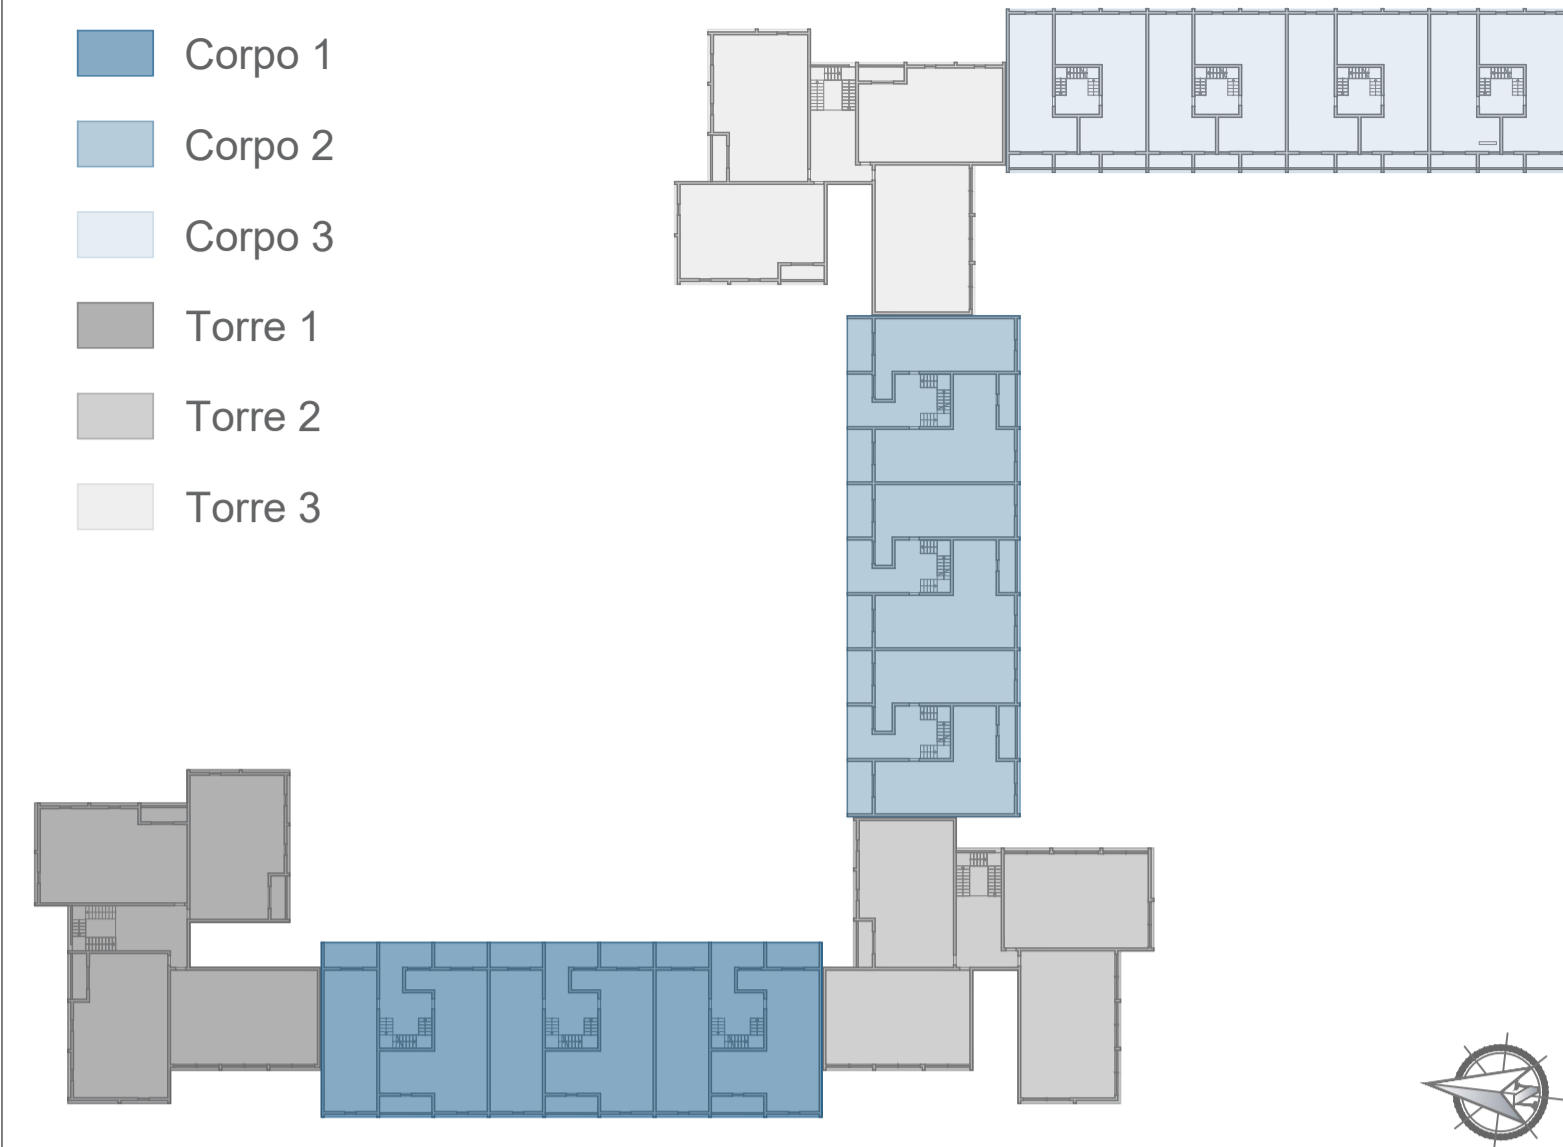

PARTICOLARE MURATURA ESTERNA

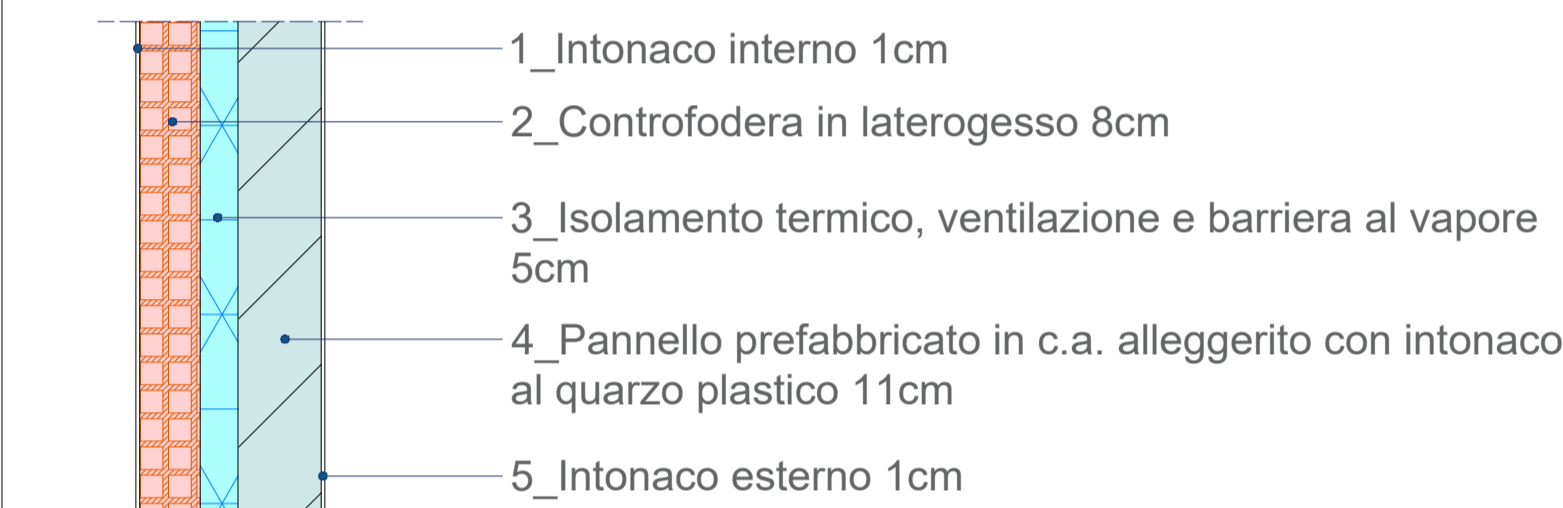

ai sensi dell'art. 4 del Decreto Legge n. 47 / 2014
**"LAVORI DI EFFICIENTAMENTO ENERGETICO
 DEI FABBRICATI SITI NEL COMUNE DI POMEZIA,
 VIA SINGEN 30-38"**



siti nel Comune di Pomezia, Via Singen, 30-38 Foglio 30, particelle 648

PROGETTO DEFINITIVO ESECUTIVO

Responsabile del Procedimento:
 Arch. Roberto Merola

Progettista:
 Dott. Ing. Giuseppe Cervarolo

Collaboratori:
 Arch. Michela Francesca Bianco
 Ing. Mario Greco
 Arch. Fabbio Siano
 Ing. Raffaella Trebbiacce

Nome Elaborato:
 Torre 3
 Pianta piano terra, primo,
 secondo, terzo, quinto, sesto
 Stato di fatto

Codice Elaborato:
PE.AR. 05.00

Scala: Var. Data: 06/23