



CORPO 1 - PIANTA PIANO SECONDO - SCALA 1:100

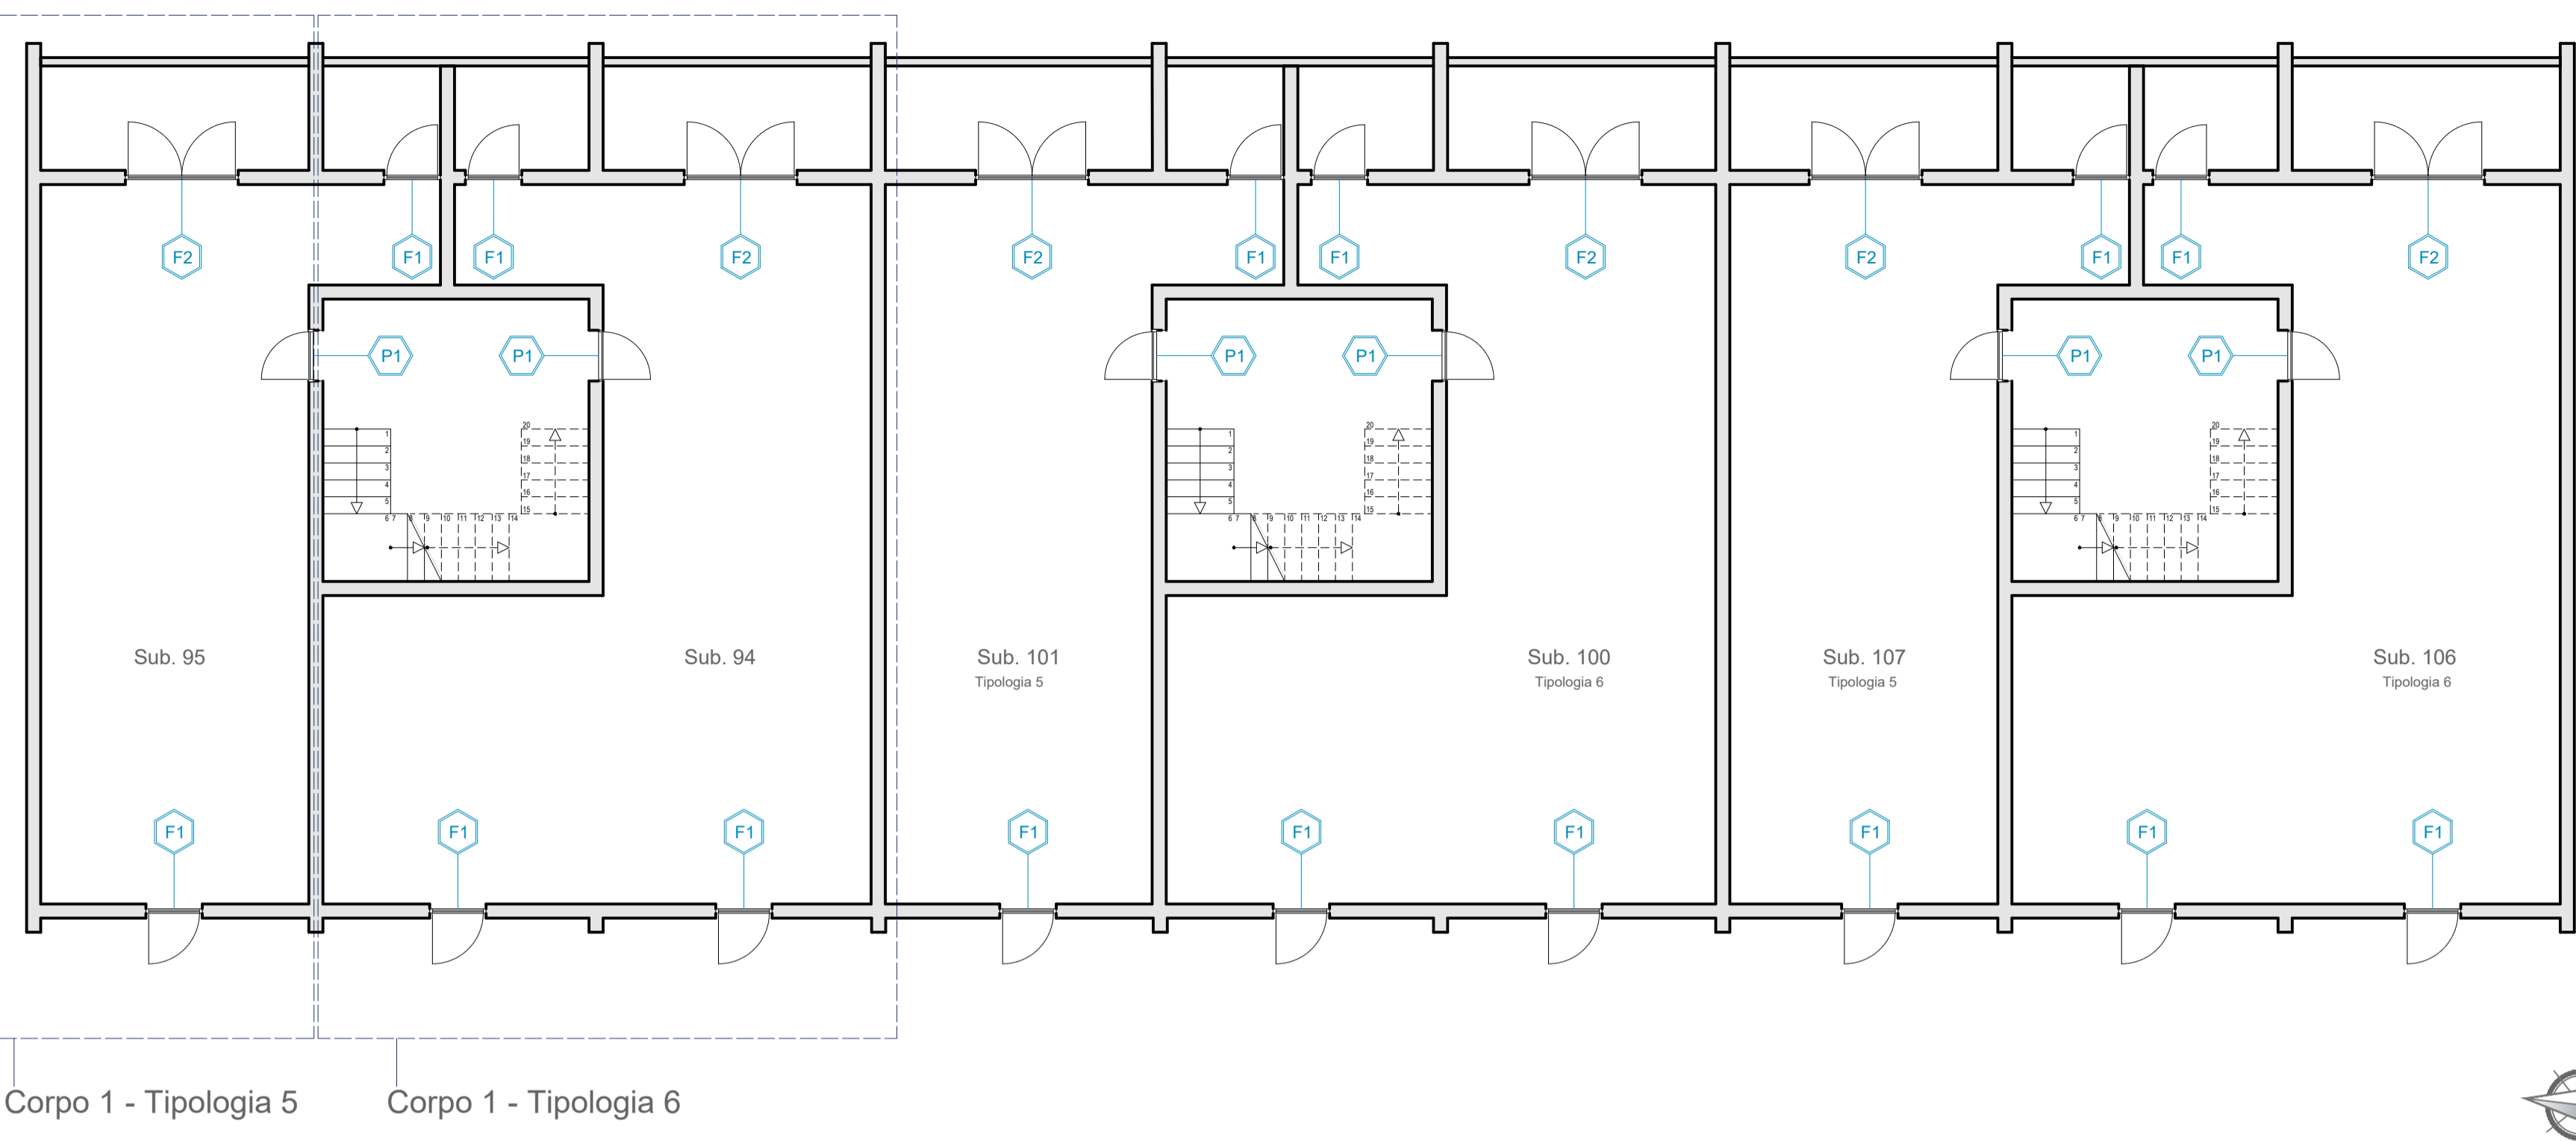


CORPO 1 - TIPOLOGIA 5 E TIPOLOGIA 6 - PIANO SECONDO - SCALA 1:50

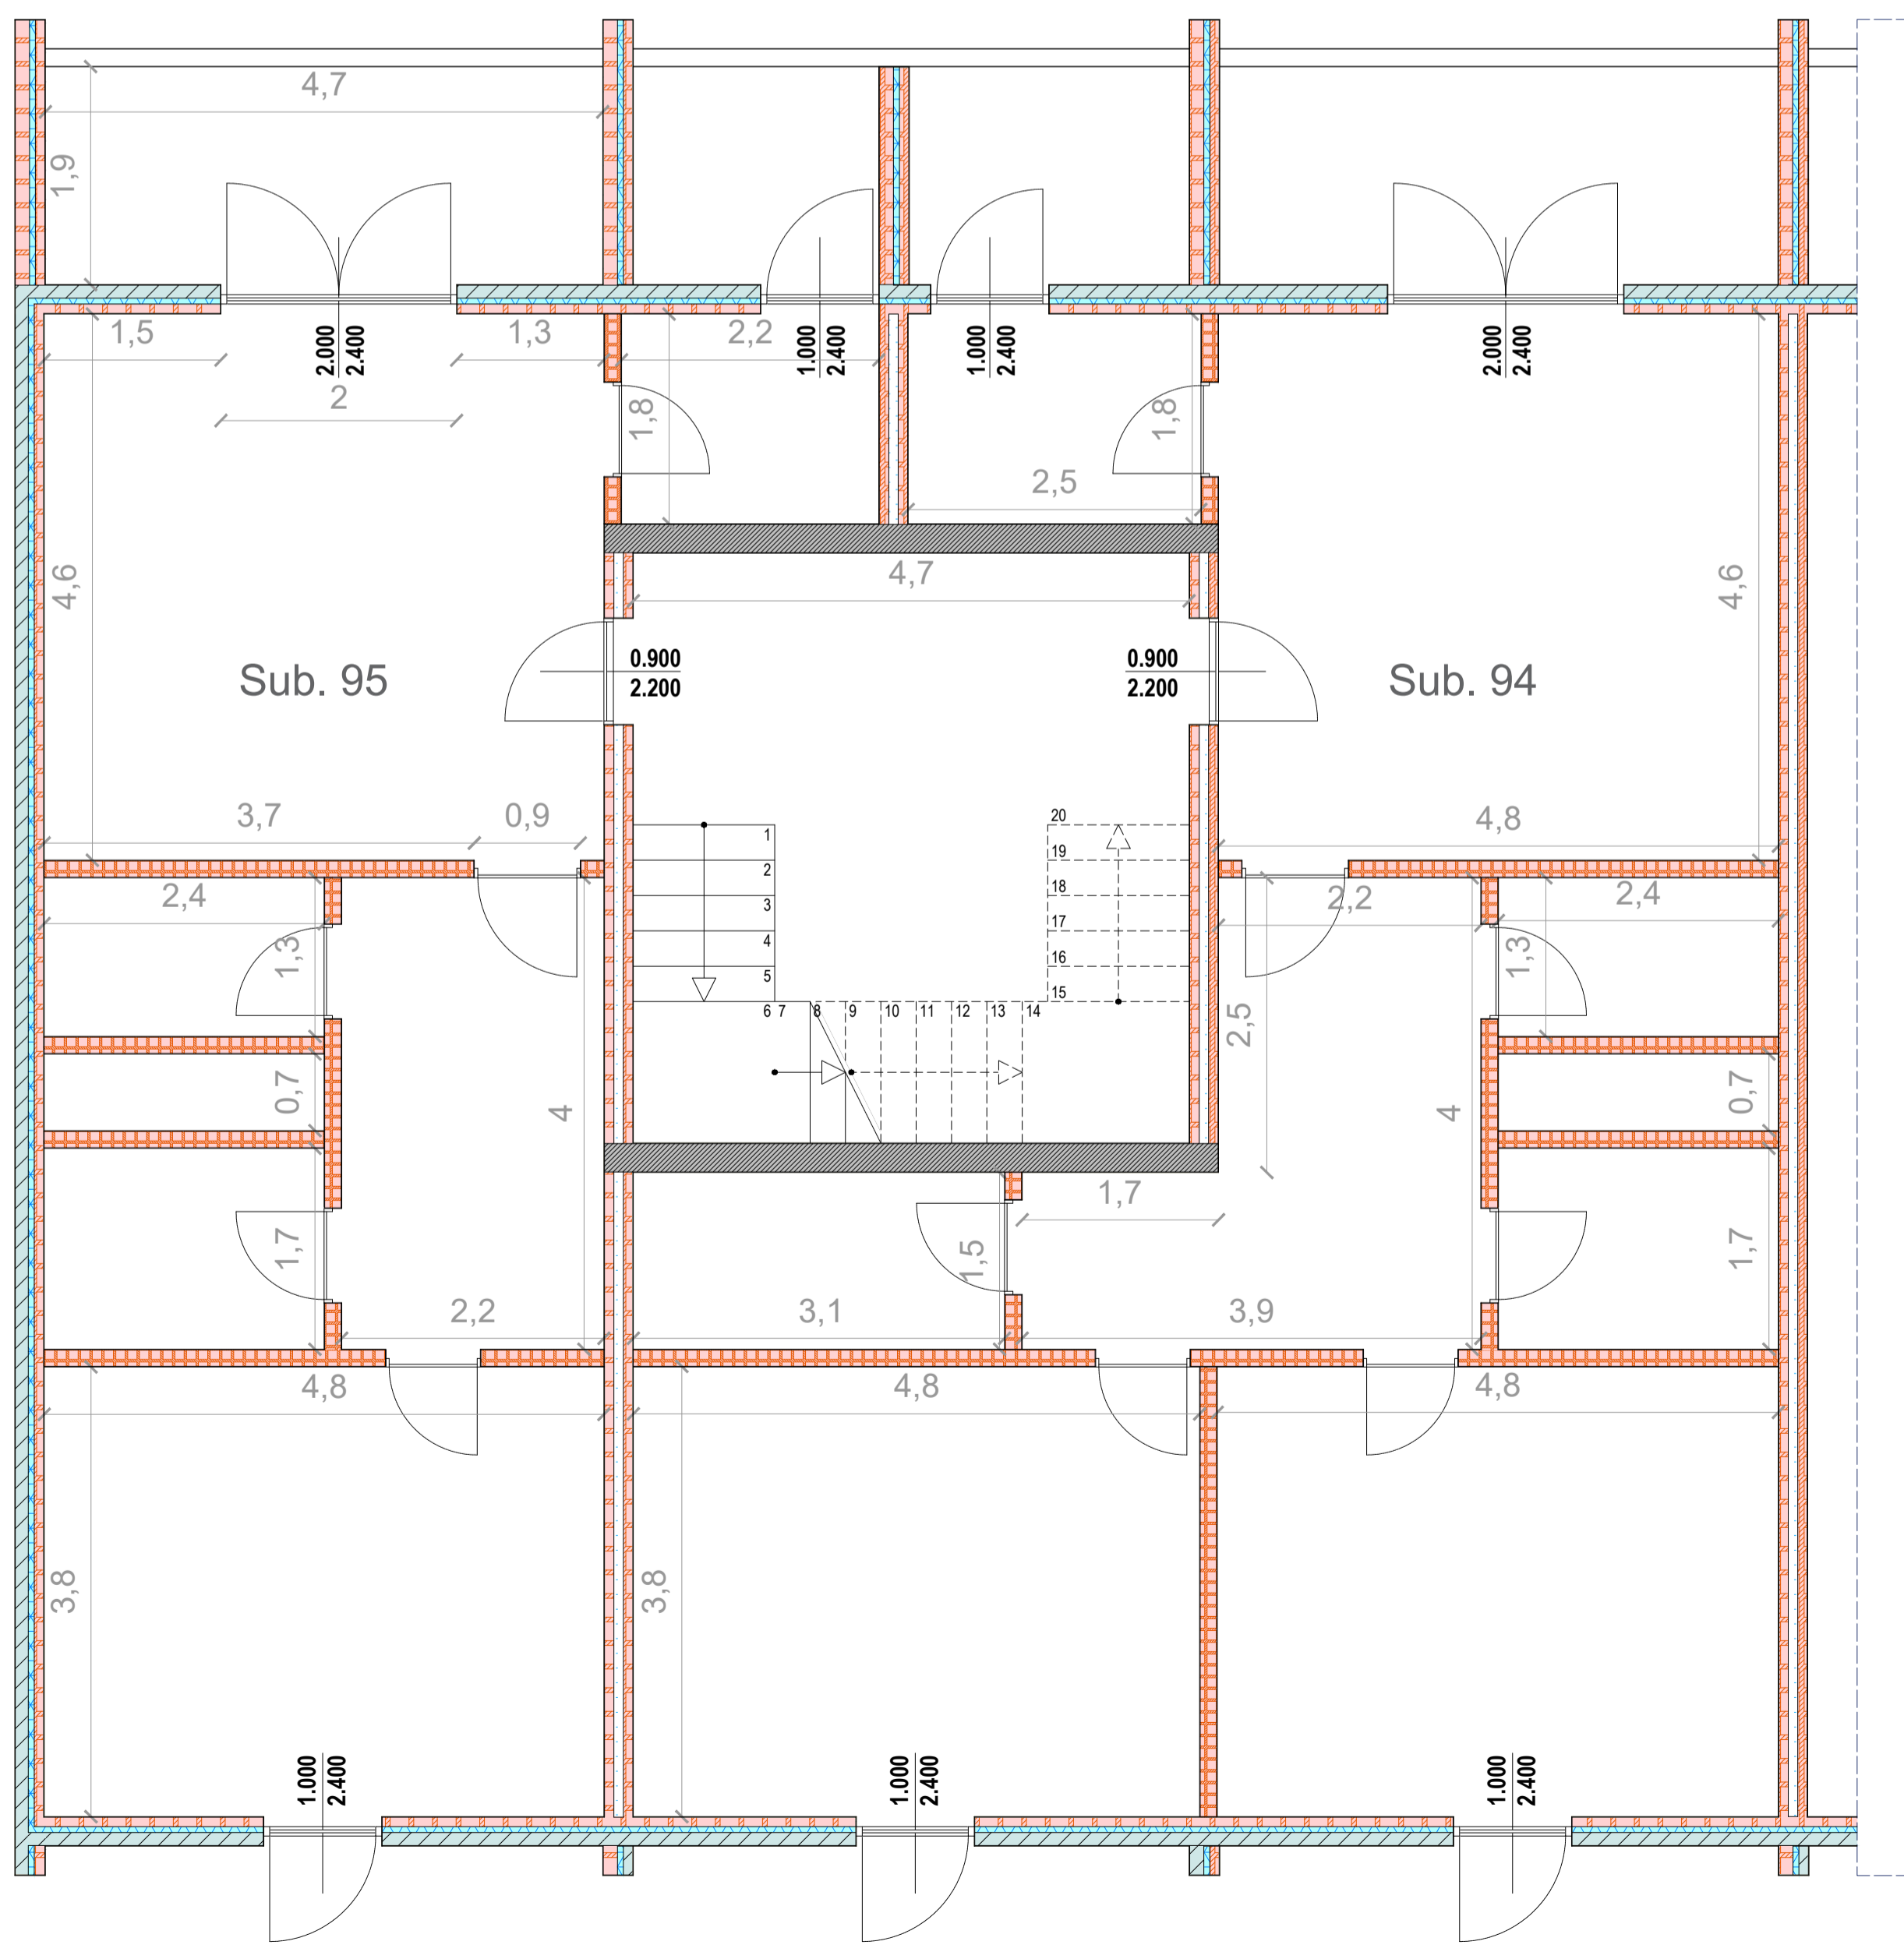


Nome SUB	Sup. [m2]	Sup. fin. [m2]	RAI	N. Fin.
94	92,40	12,00	0,130	4
95	64,72	9,60	0,148	3
100	92,67	12,00	0,129	4
101	64,45	9,60	0,149	3
106	92,40	12,00	0,130	4
107	64,72	9,60	0,148	3

CORPO 1 - PIANTA PIANO TERZO - SCALA 1:100

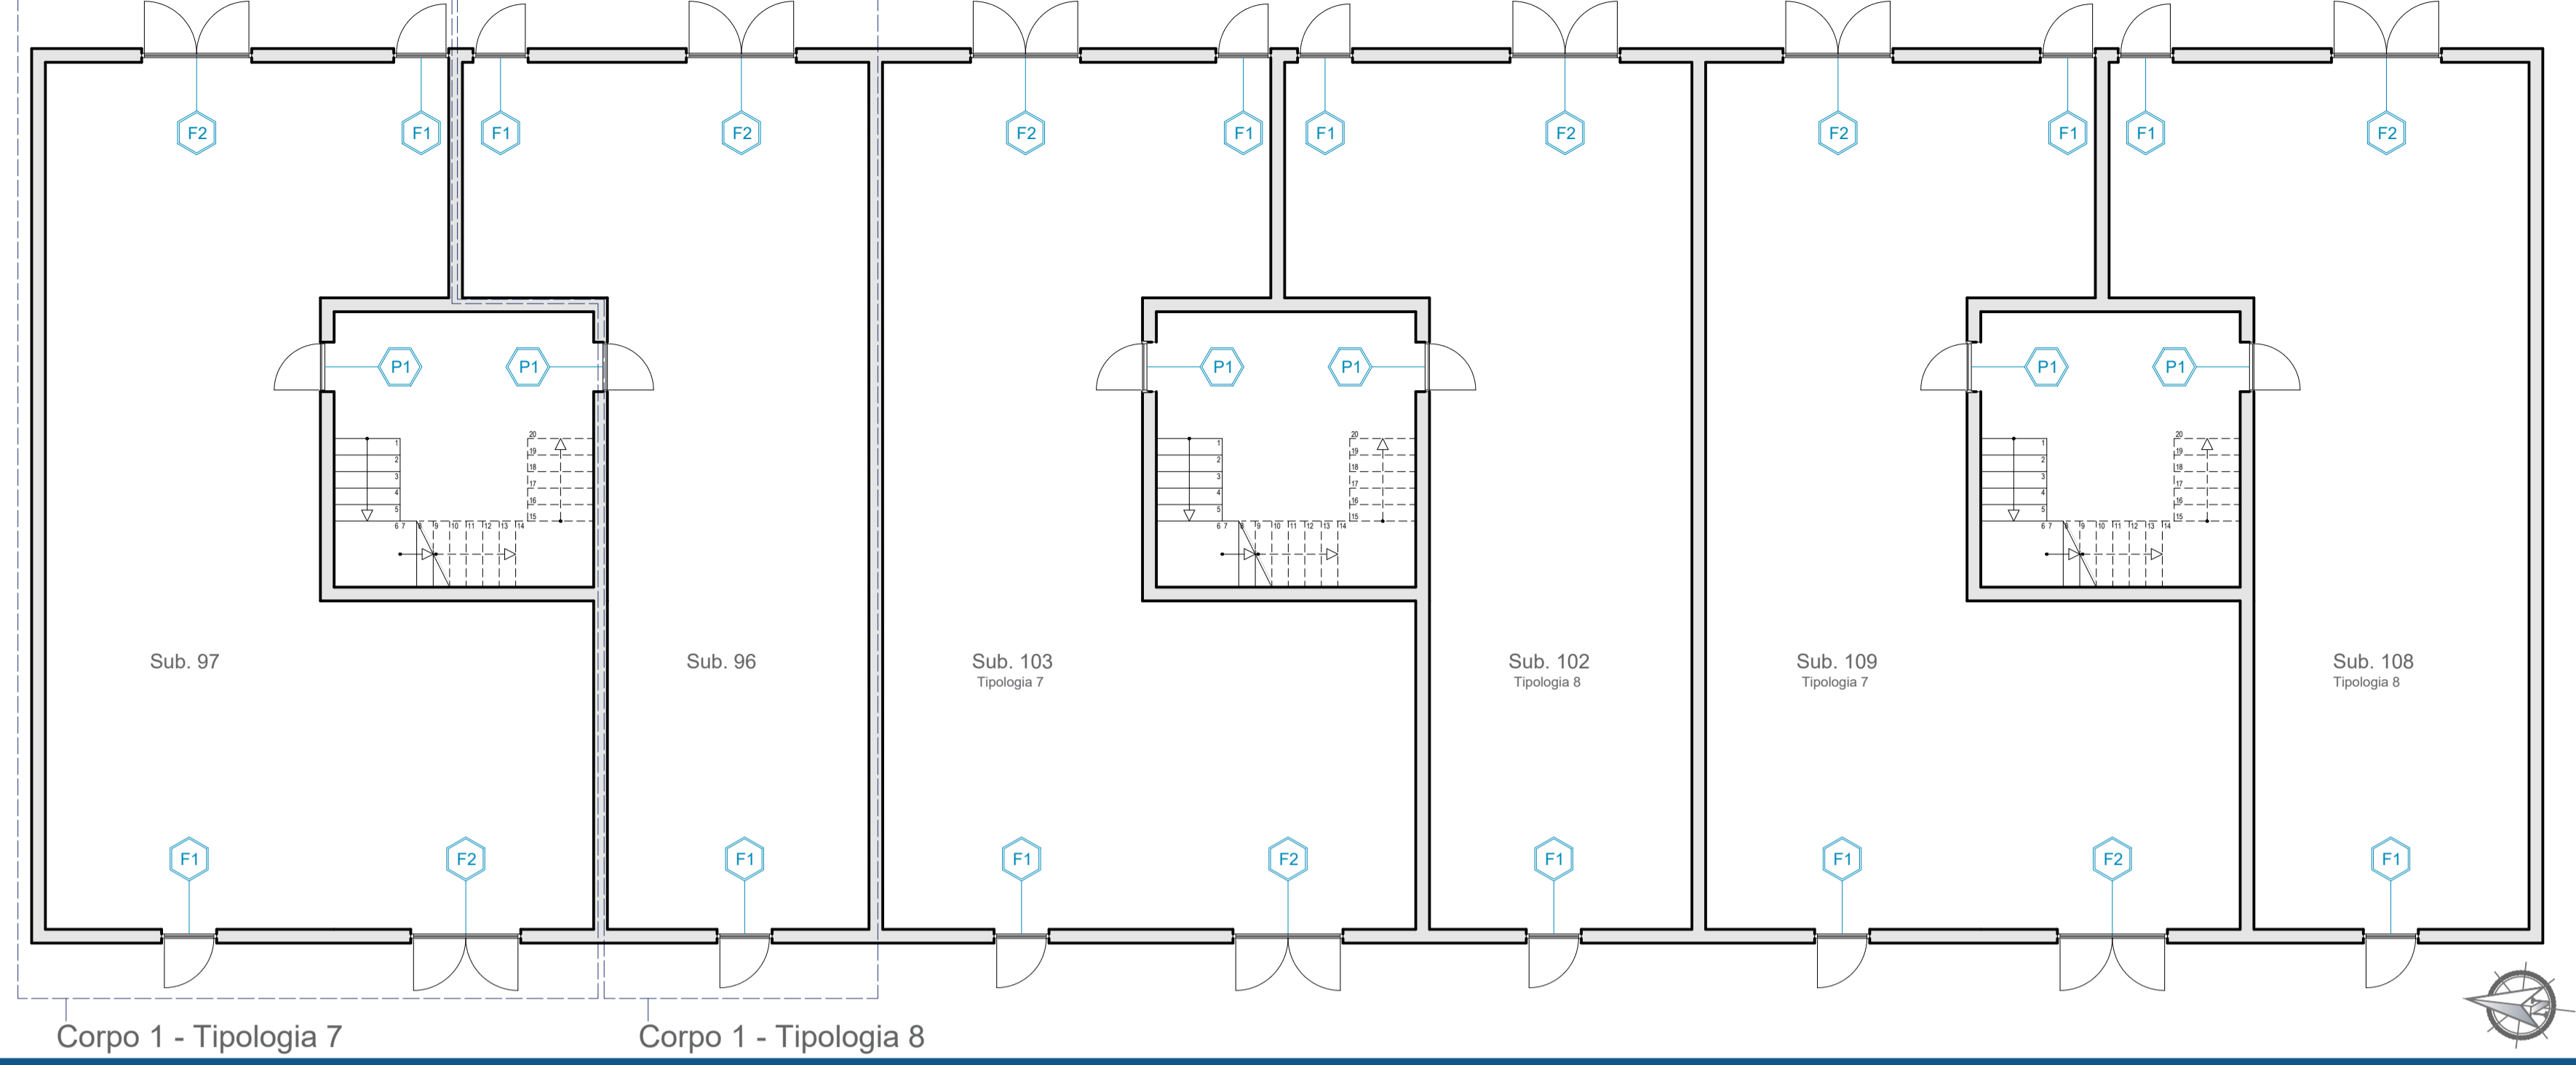

CORPO 1 - TIPOLOGIA 7 E TIPOLOGIA 8 - PIANO TERZO - SCALA 1:50

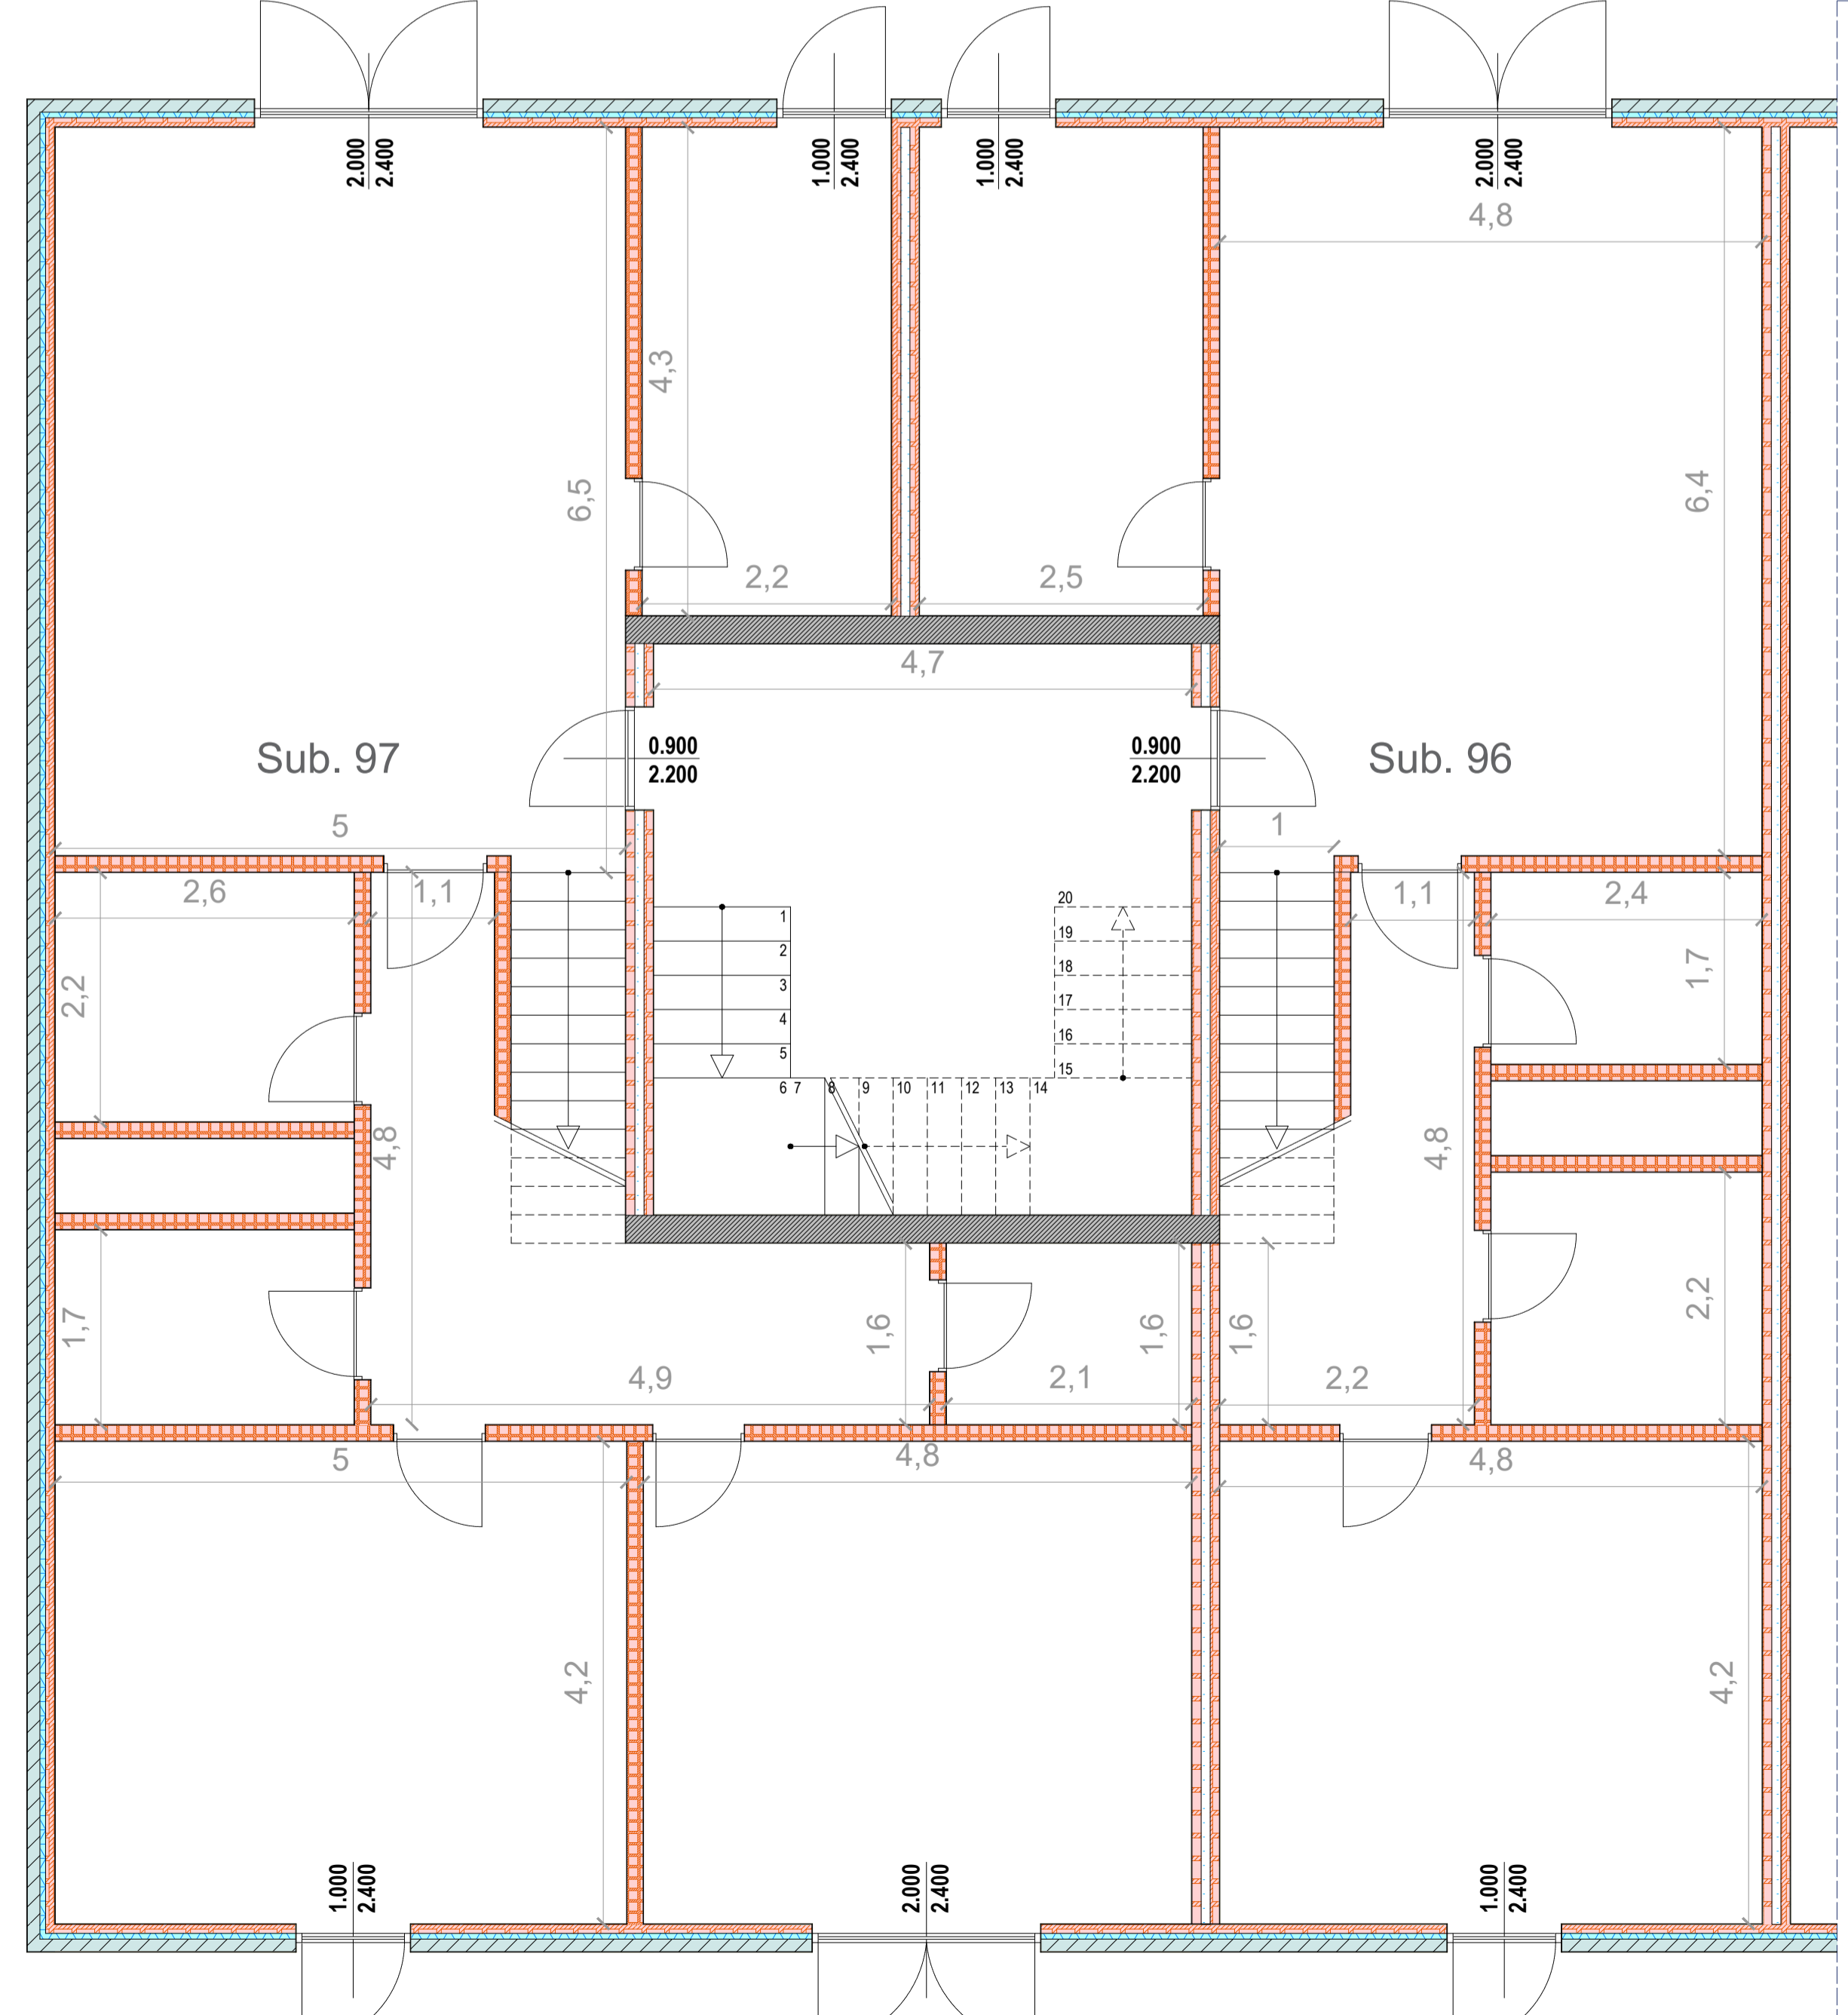


Nome SUB	Sup. [m2]	Sup. fin. [m2]	RAI	N. Fin.
96	86,15	9,60	0,111	3
97	118,37	14,40	0,122	4
102	86,42	9,60	0,111	3
103	114,04	14,40	0,126	4
108	90,03	9,60	0,107	3
109	114,43	14,40	0,126	4

KEY PLAN



PARTICOLARE MURATURA ESTERNA

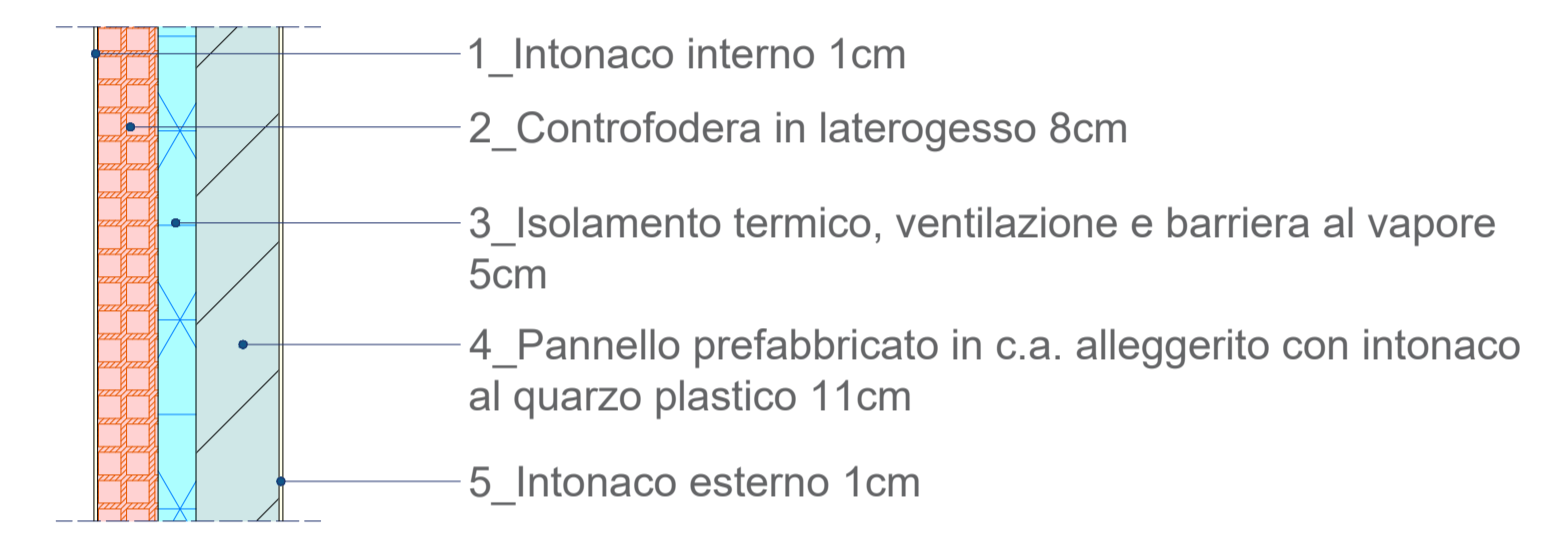

ai sensi dell'art. 4 del Decreto Legge n. 47 / 2014
"LAVORI DI EFFICIENTAMENTO ENERGETICO DEI FABBRICATI SITI NEL COMUNE DI POMEZIA, VIA SINGEN 30-38"

PROGETTO DEFINITIVO ESECUTIVO

Responsabile del Procedimento:
 Arch. Roberto Merola

Progettista:
 Dott. Ing. Giuseppe Cerverolo

Collaboratori:
 Arch. Michela Francesca Bianco
 Ing. Harjo Greco
 Arch. Fabiola Sbrano
 Ing. Raffaella Trevisacce

Nome Elaborato:
 Corpo 1
 Pianta piano secondo e terzo
 Stato di fatto

Codice Elaborato:
PE.AR. 06.01

Scala: Var. Data: 06/23