




CORPO 2 - PIANTA PIANO SECONDO - SCALA 1:100

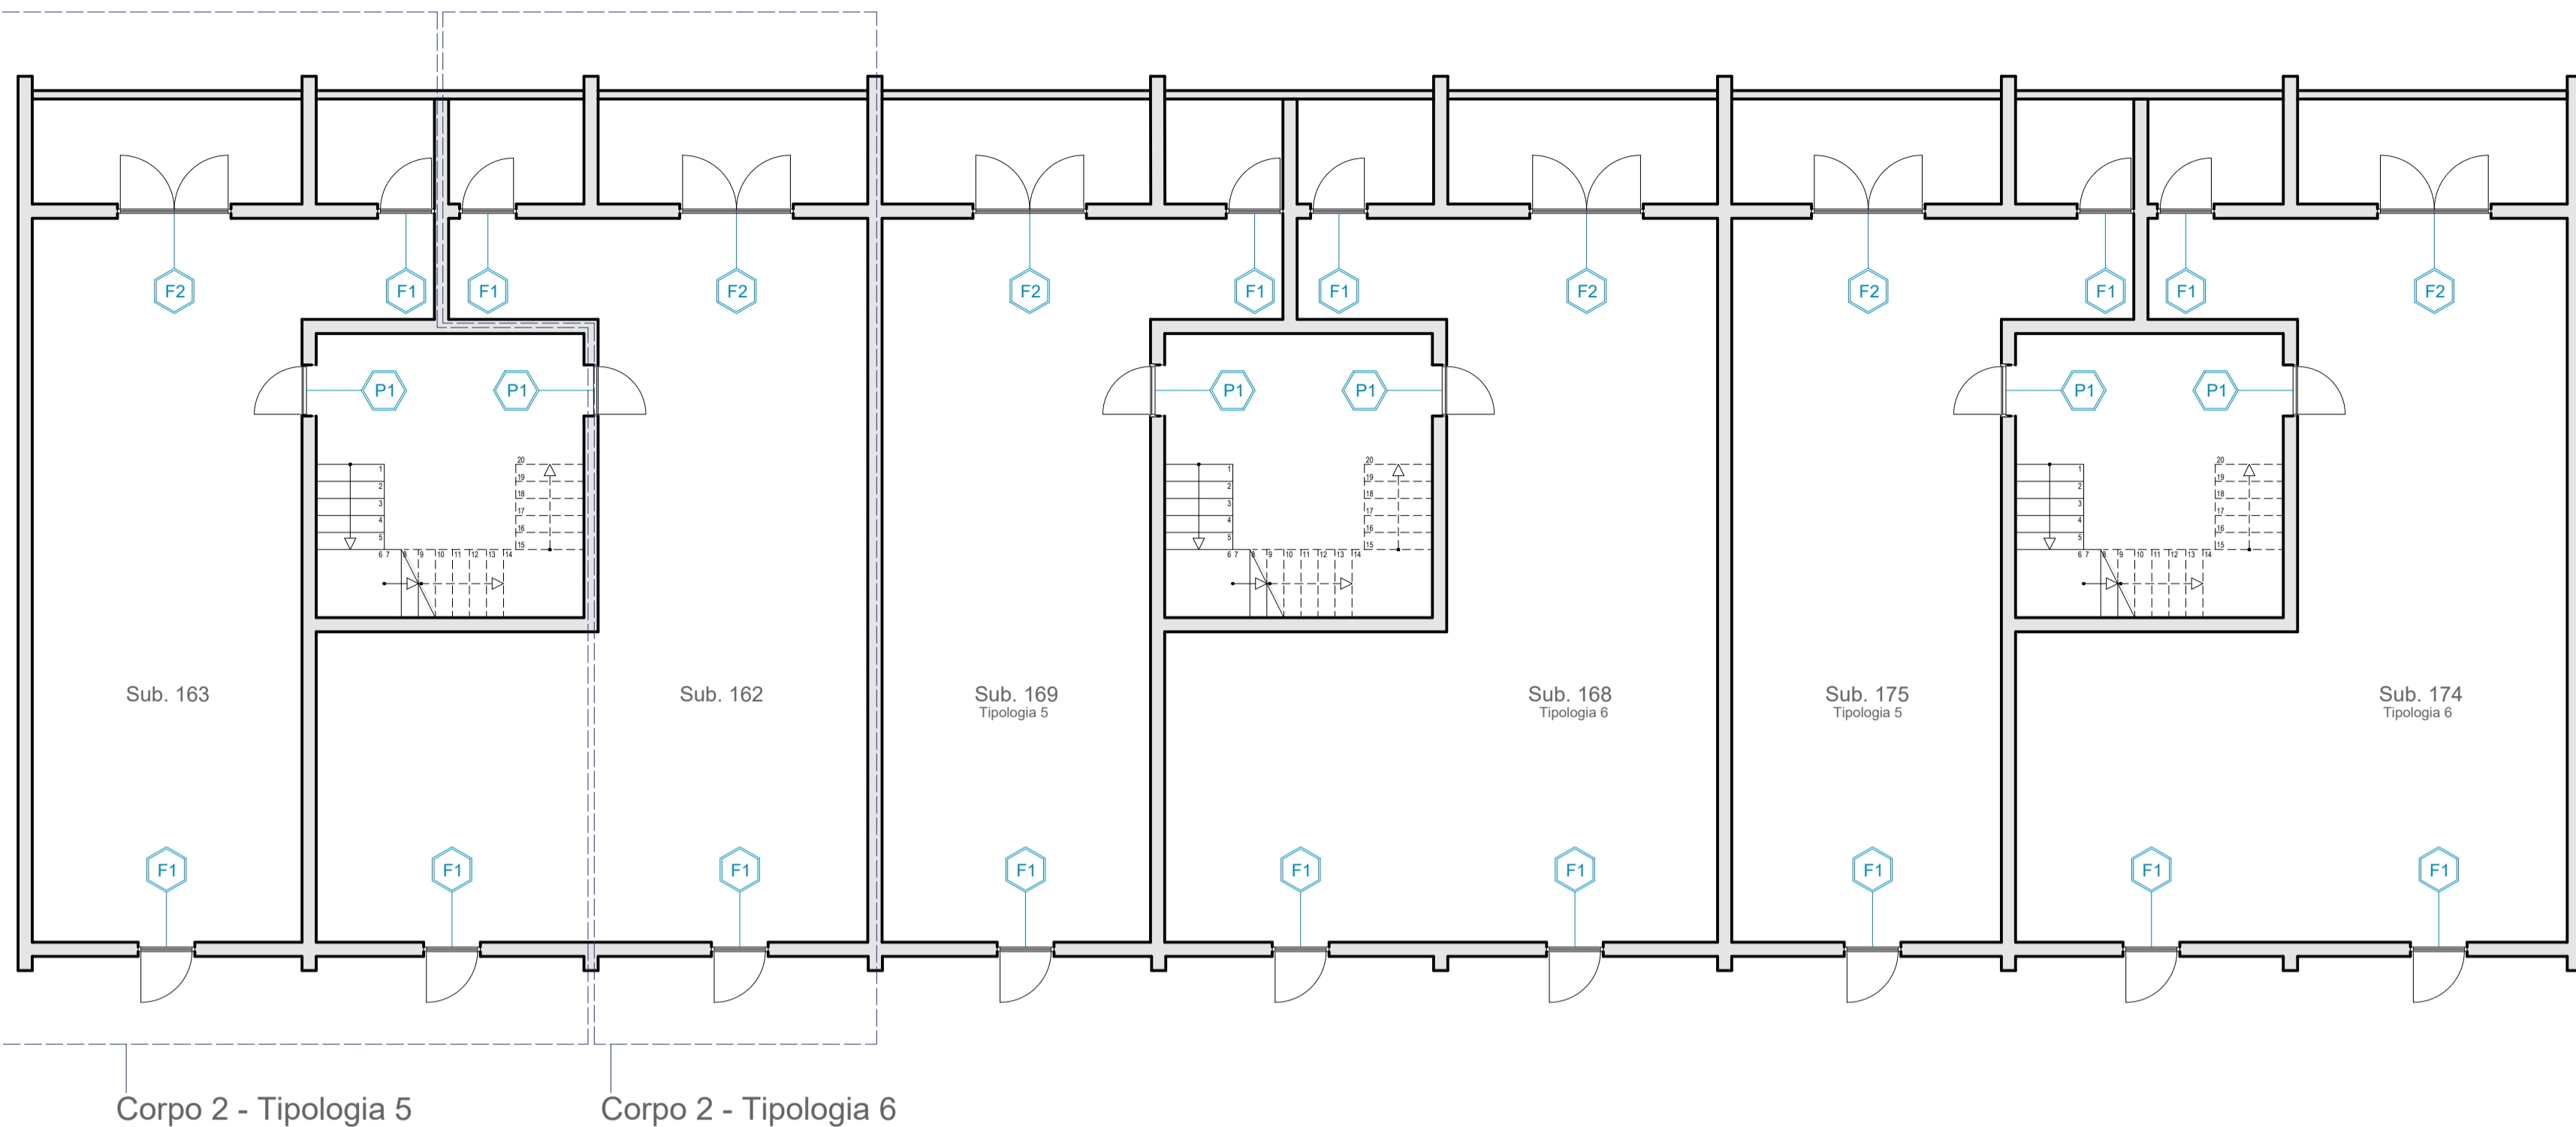

CORPO 2 - PIANTA PIANO TERZO - SCALA 1:100

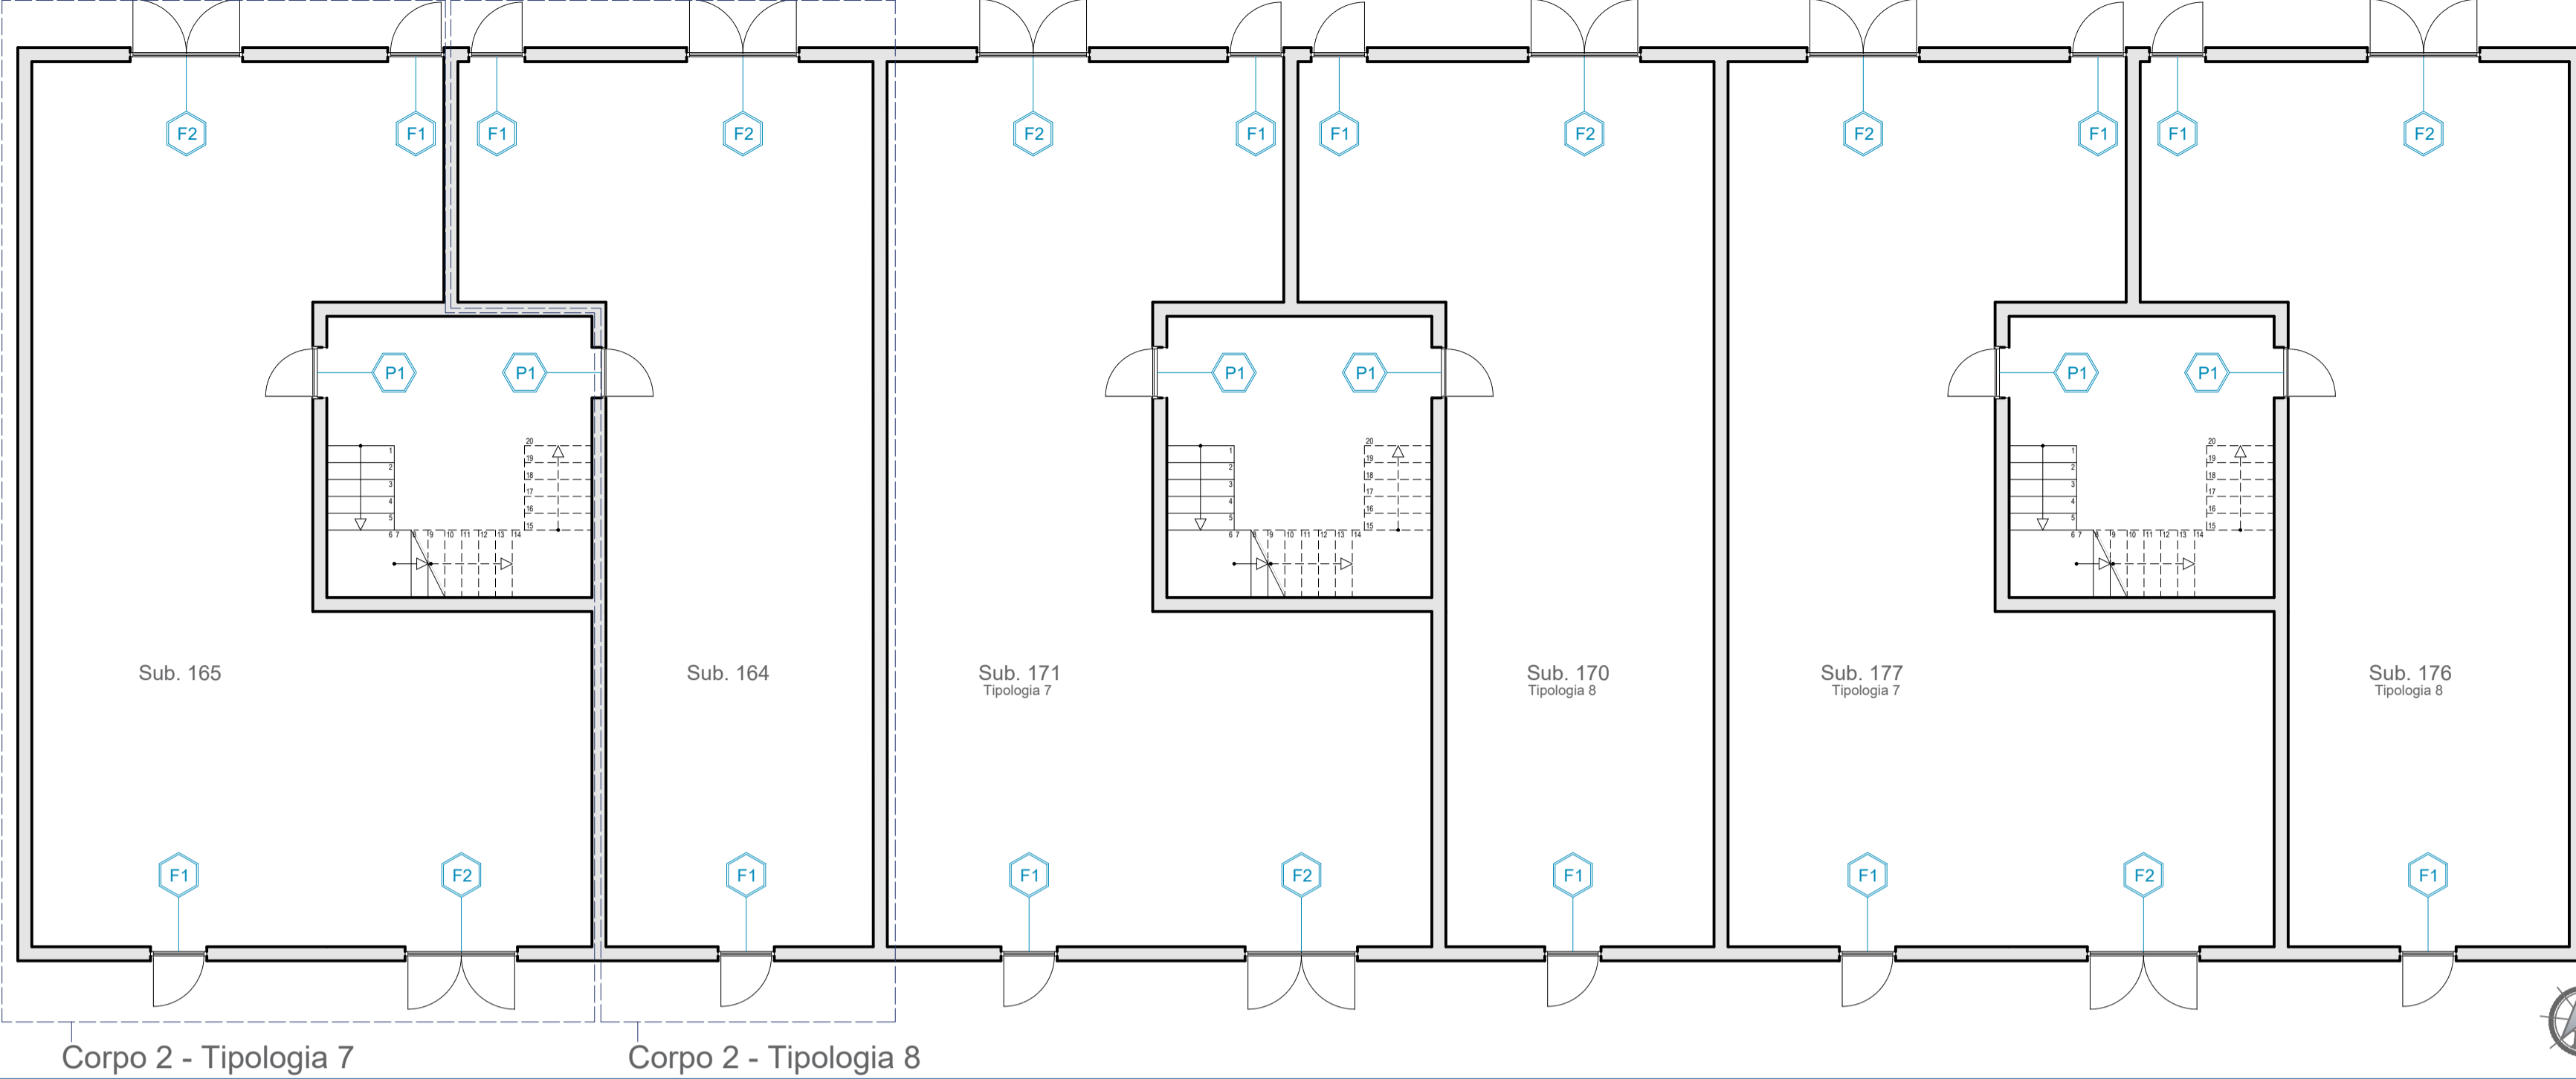


CORPO 2 - TIPOLOGIA 5 E TIPOLOGIA 6 - PIANO SECONDO - SCALA 1:50

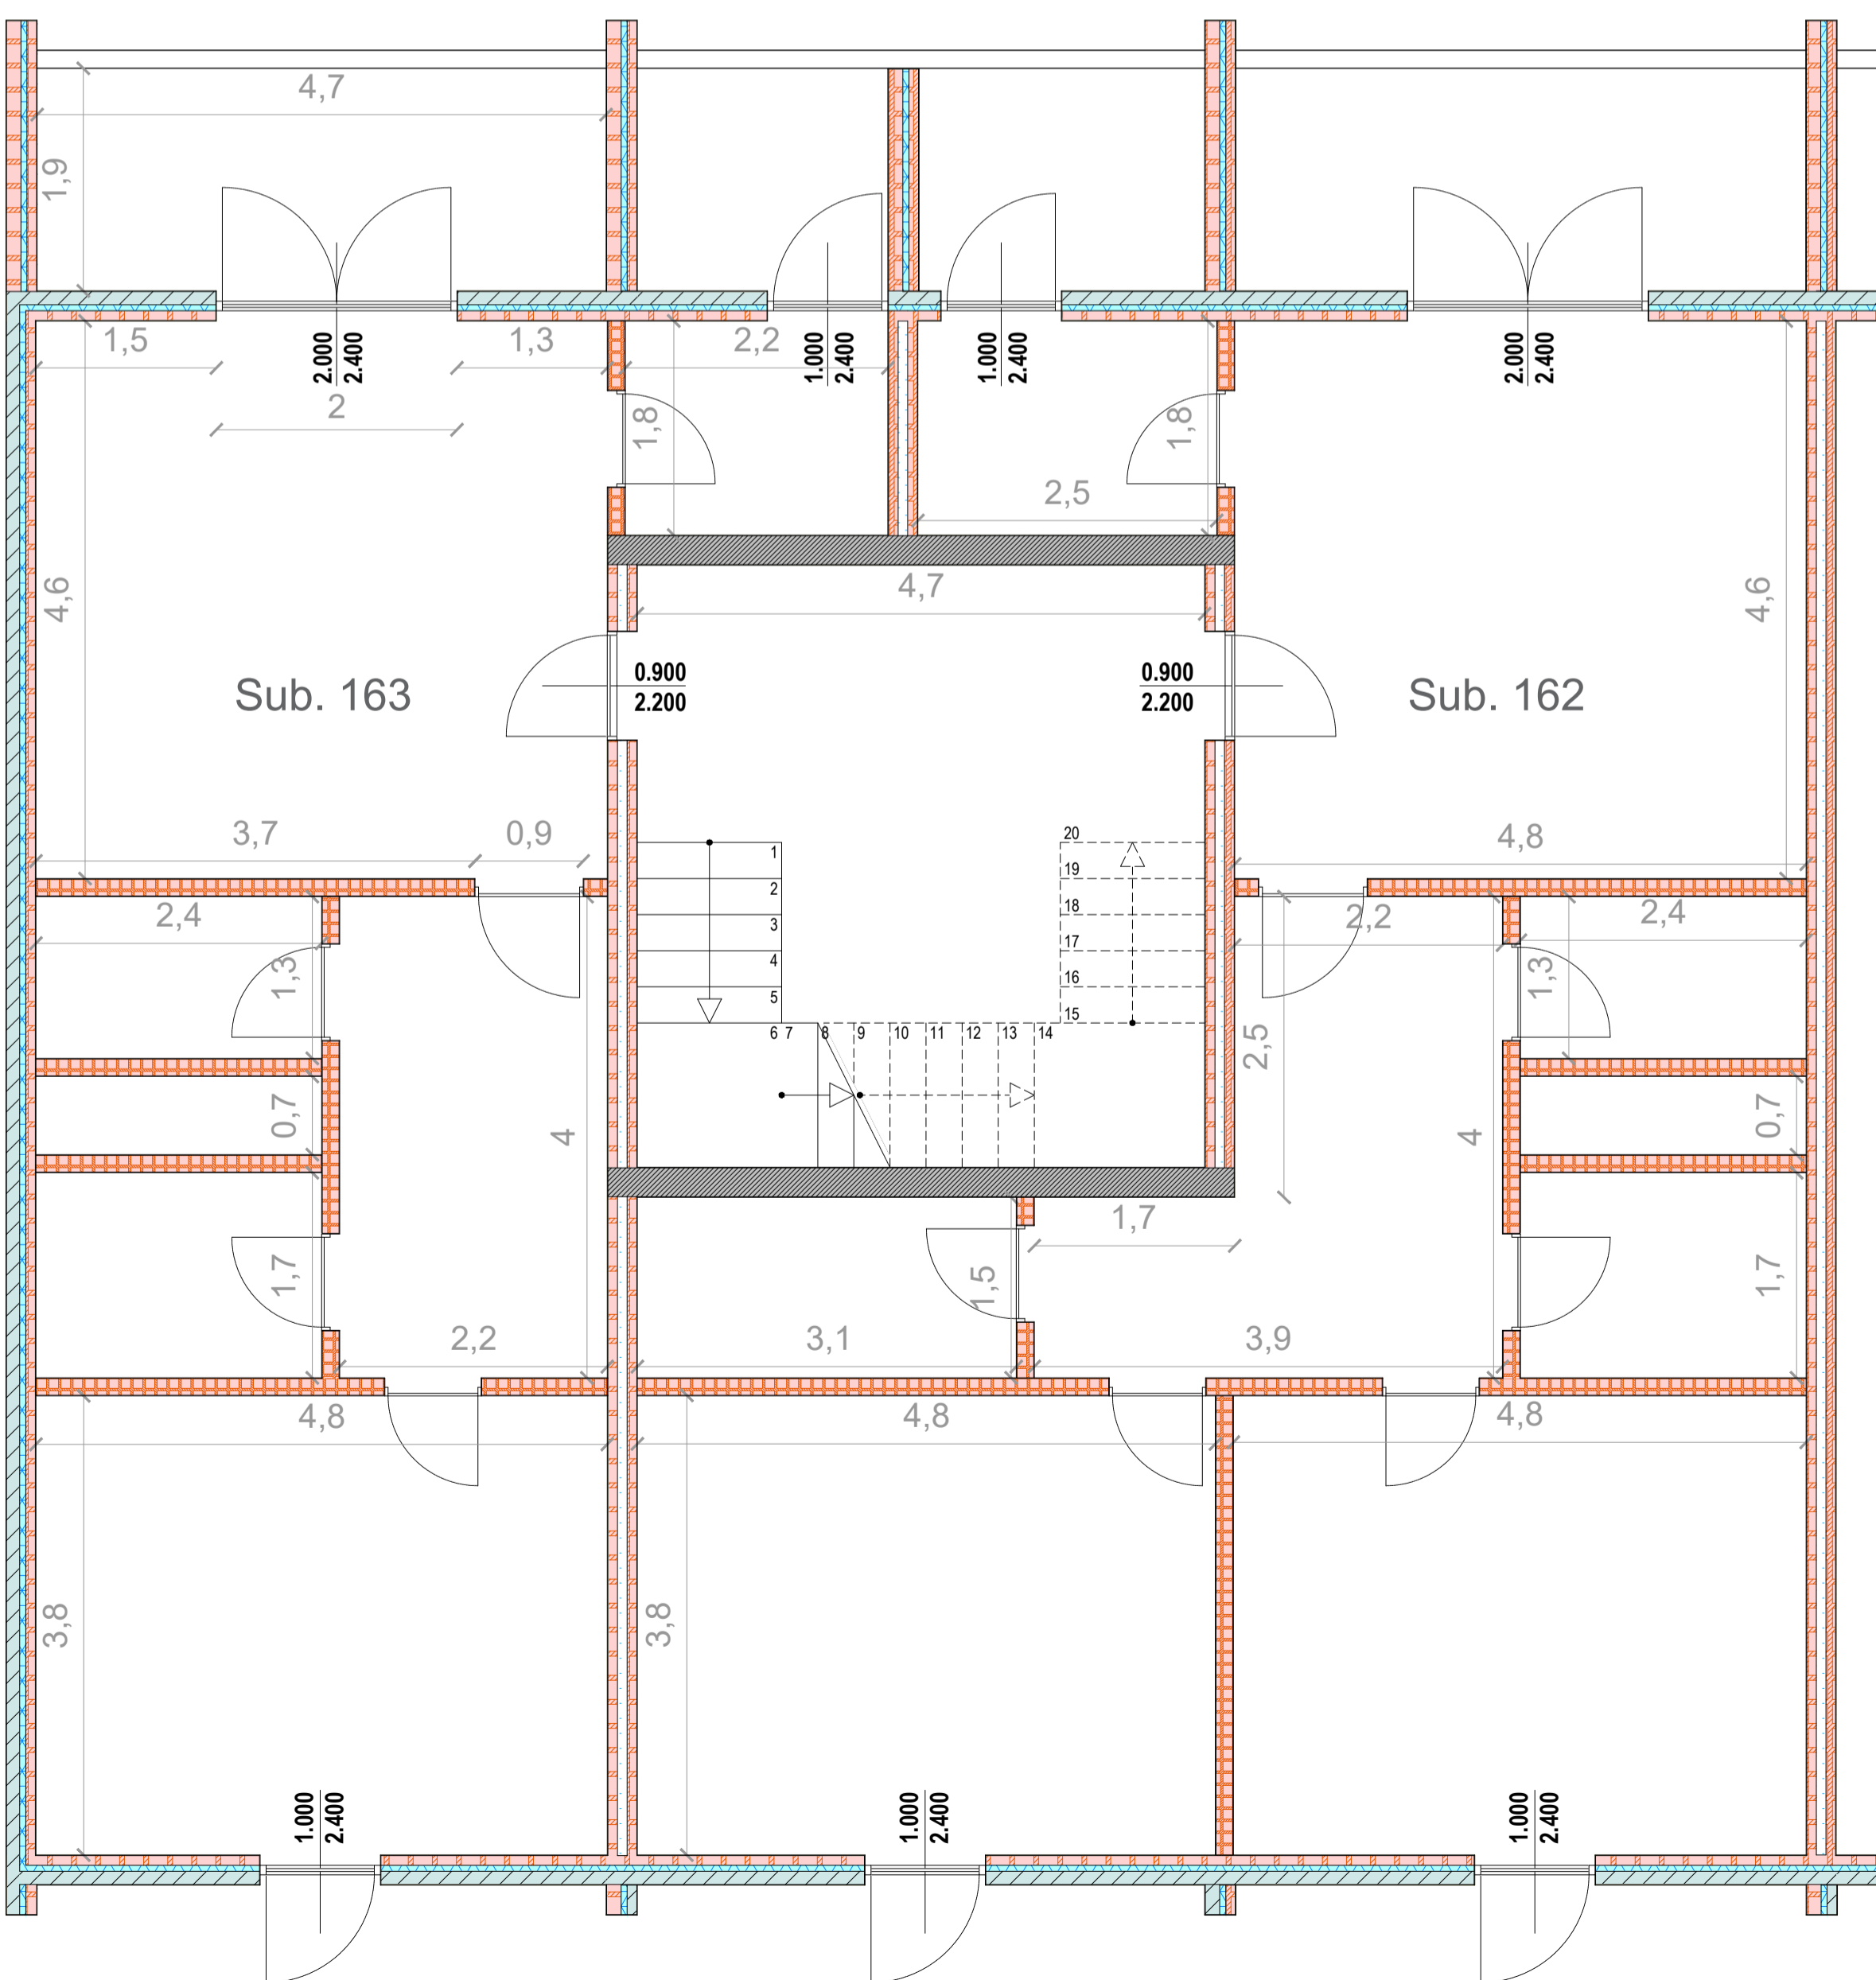


| Nome SUB | Sup. [m2] | Sup. fin. [m2] | RAI | N. Fin. |
|----------|-----------|----------------|-------|---------|
| 162 | 91,07 | 12,00 | 0,132 | 4 |
| 163 | 63,24 | 9,60 | 0,152 | 3 |
| 168 | 87,07 | 9,60 | 0,110 | 3 |
| 169 | 63,20 | 9,60 | 0,152 | 3 |
| 174 | 91,22 | 12,00 | 0,132 | 4 |
| 175 | 63,05 | 9,60 | 0,152 | 3 |

CORPO 2 - TIPOLOGIA 7 E TIPOLOGIA 8 - PIANO TERZO - SCALA 1:50

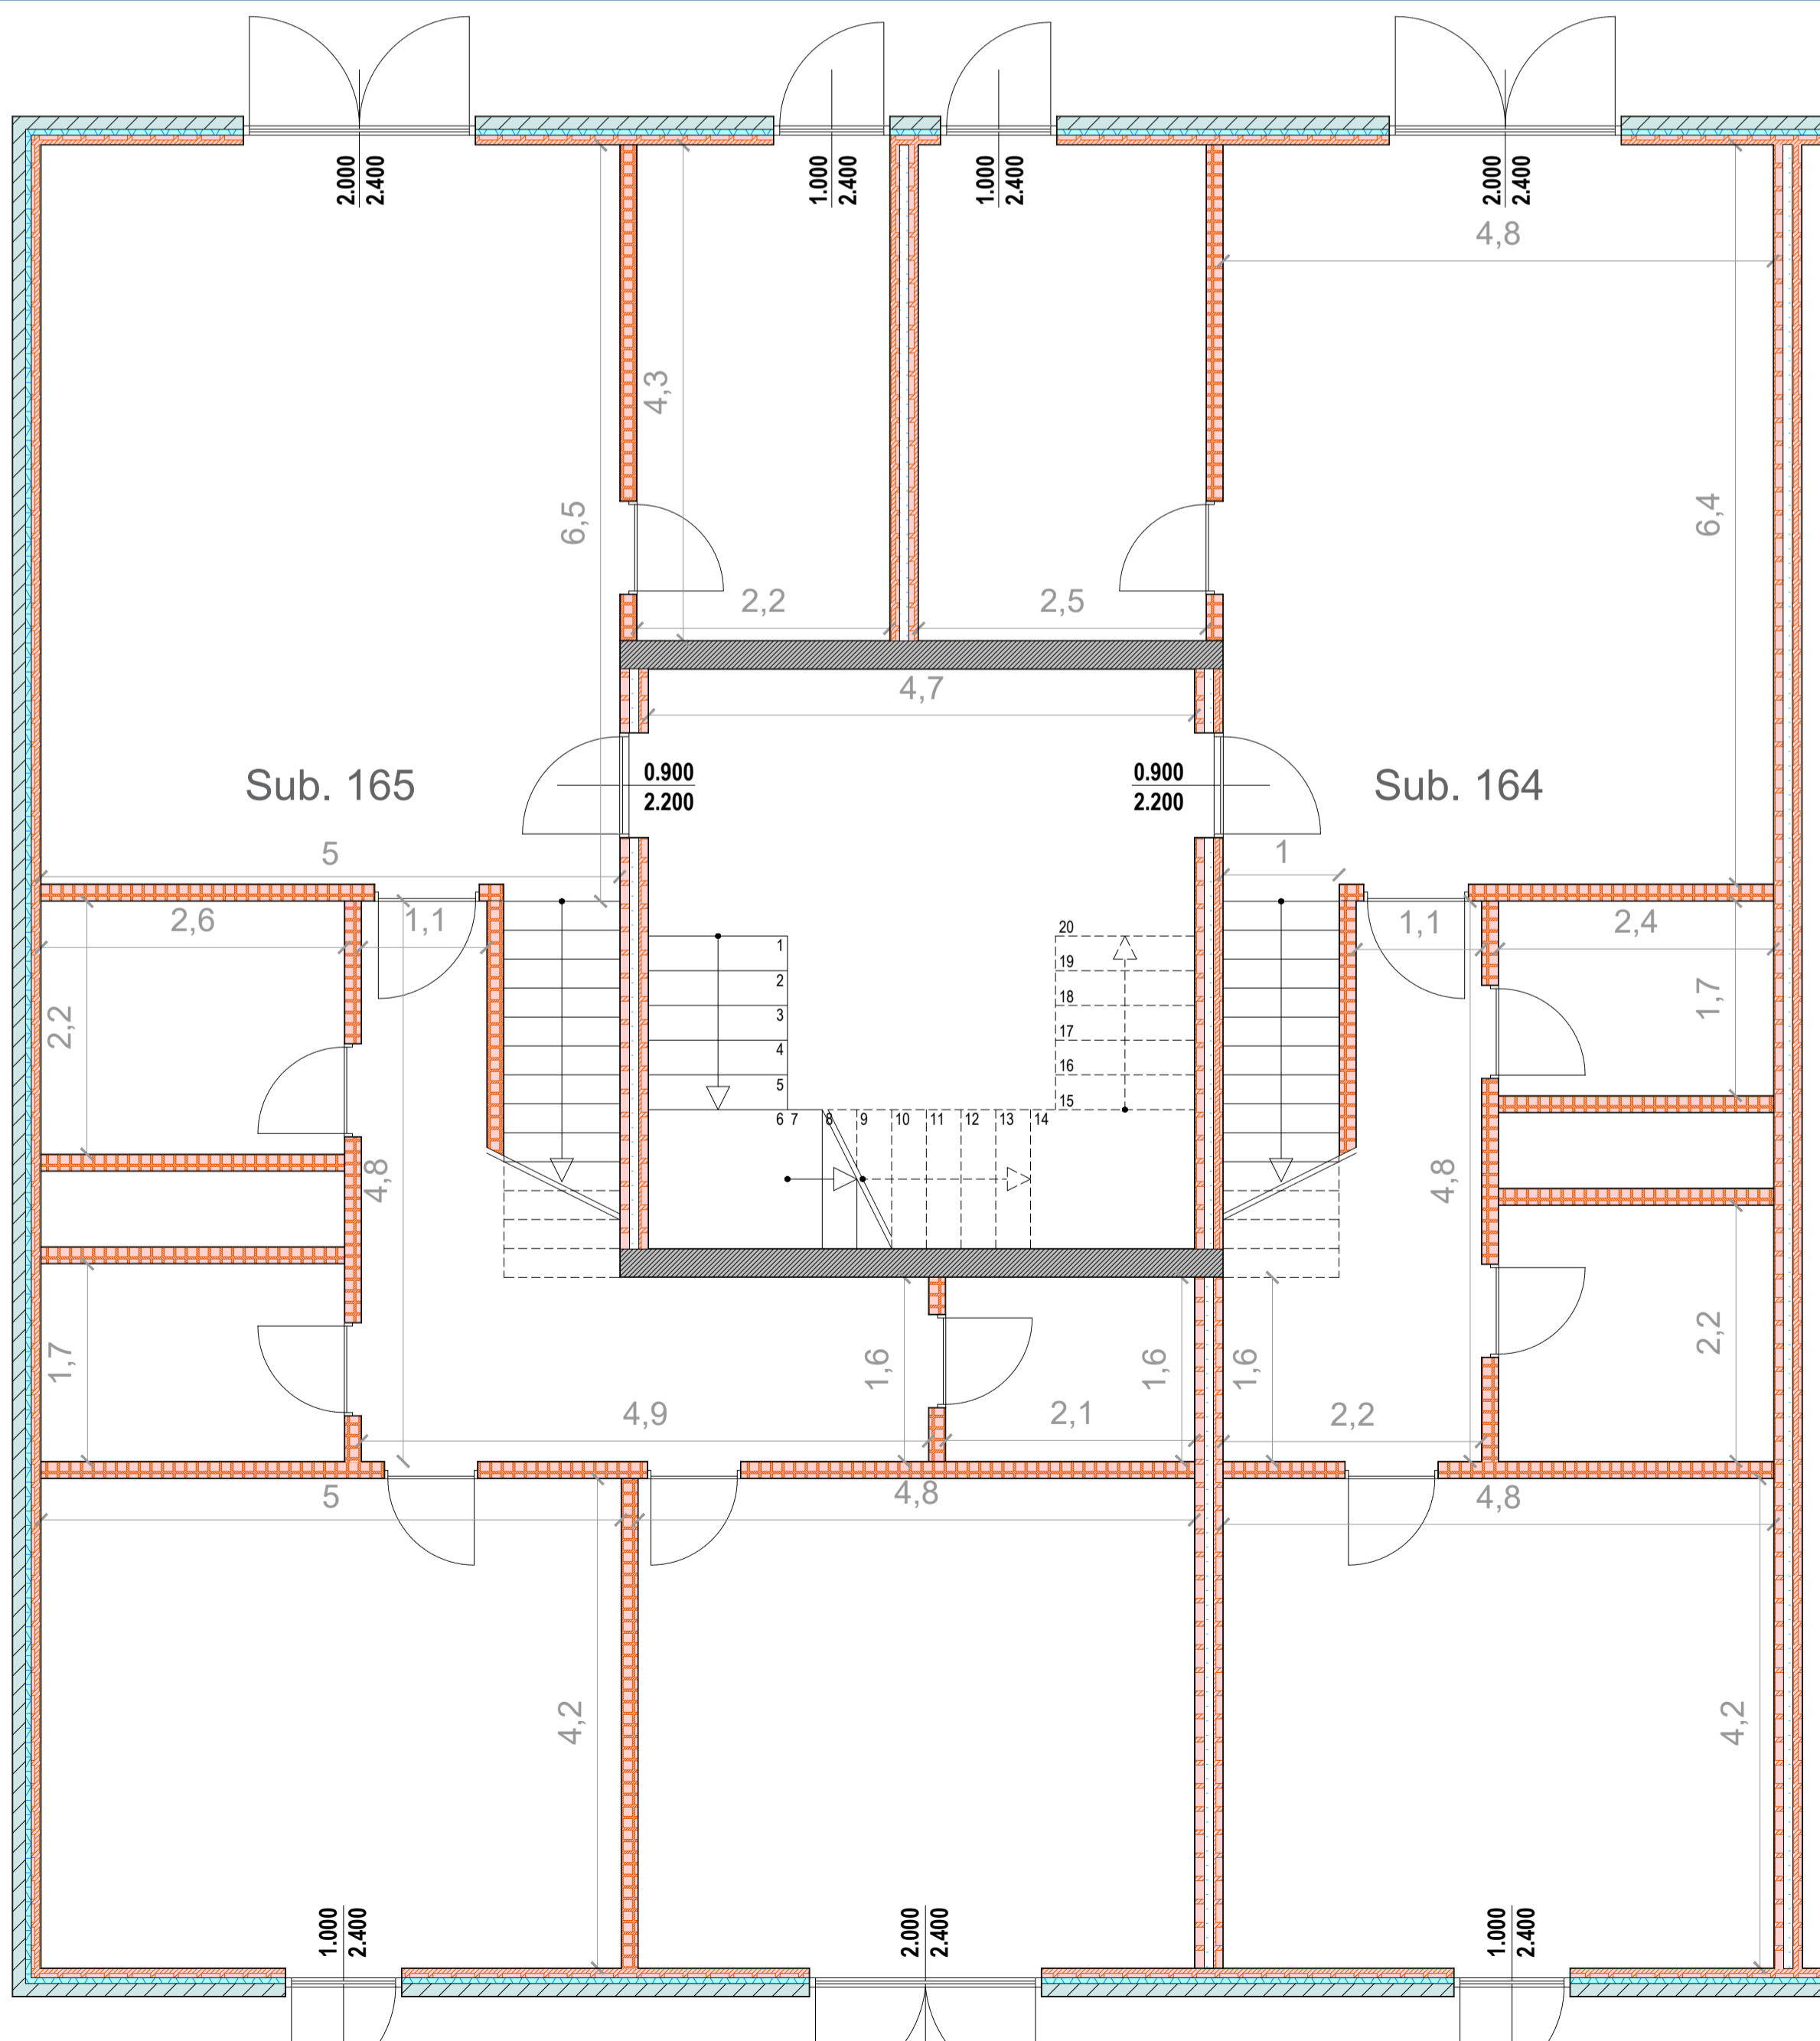


| Nome SUB | Sup. [m2] | Sup. fin. [m2] | RAI | N. Fin. |
|----------|-----------|----------------|-------|---------|
| 164 | 84,07 | 9,60 | 0,114 | 3 |
| 165 | 117,56 | 14,40 | 0,122 | 4 |
| 170 | 84,02 | 9,60 | 0,114 | 3 |
| 171 | 113,62 | 14,40 | 0,127 | 4 |
| 176 | 88,17 | 9,60 | 0,109 | 3 |
| 177 | 113,40 | 14,40 | 0,127 | 4 |

KEY PLAN

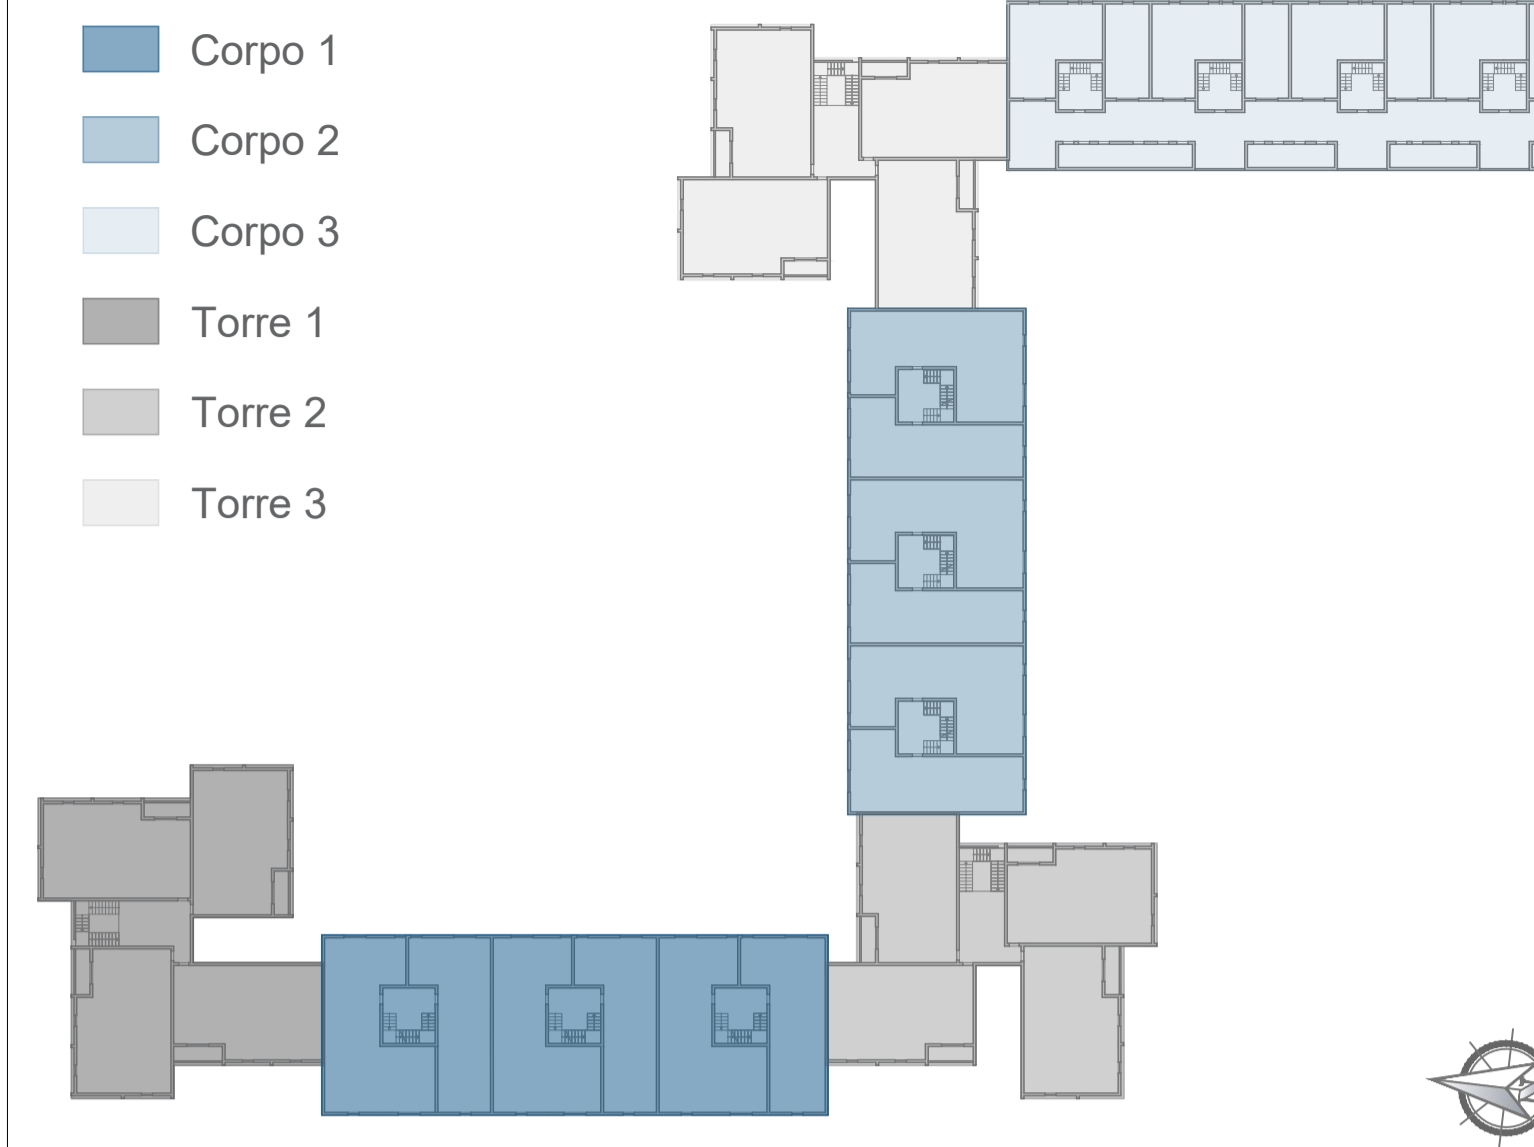

PARTICOLARE MURATURA ESTERNA

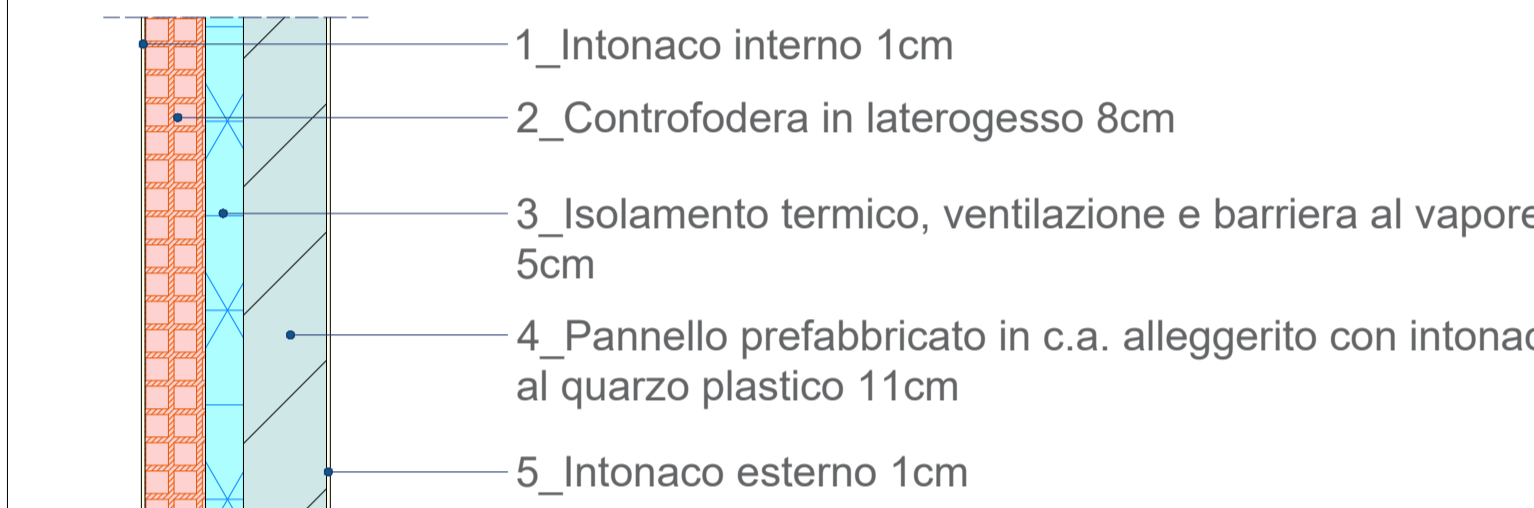

Piano Nazionale di Ripresa e Resilienza
 Azienda Territoriale per l'Edilizia Residenziale Pubblica della Provincia di Roma
 Servizio Tecnico: Via delle Vigne Nuove 654 - Roma

ai sensi dell'art. 4 del Decreto Legge n. 47 / 2014
"LAVORI DI EFFICIENTAMENTO ENERGETICO DEI FABBRICATI SITI NEL COMUNE DI POMEZIA, VIA SINGEN 30-38"

siti nel Comune di Pomezia, Via Singen, 30-38 Foglio 30, particelle 648

PROGETTO DEFINITIVO ESECUTIVO

Responsabile del Procedimento:
 Arch. Roberto Merola

Progettista:
 Dott. Ing. Giuseppe Cervarolo

Collaboratori:
 Arch. Michela Francesca Bianco
 Ing. Ilario Greco
 Arch. Fabiola Spano
 Ing. Raffaella Trebisacce

Nome Elaborato:
 Corpo 2
 Pianta piano secondo e terzo
 Stato di fatto

Codice Elaborato:
PE.AR. 07.01

Scala: Var. Data: 06/23