



CORPO 3 - PIANTA PIANO SECONDO - SCALA 1:100

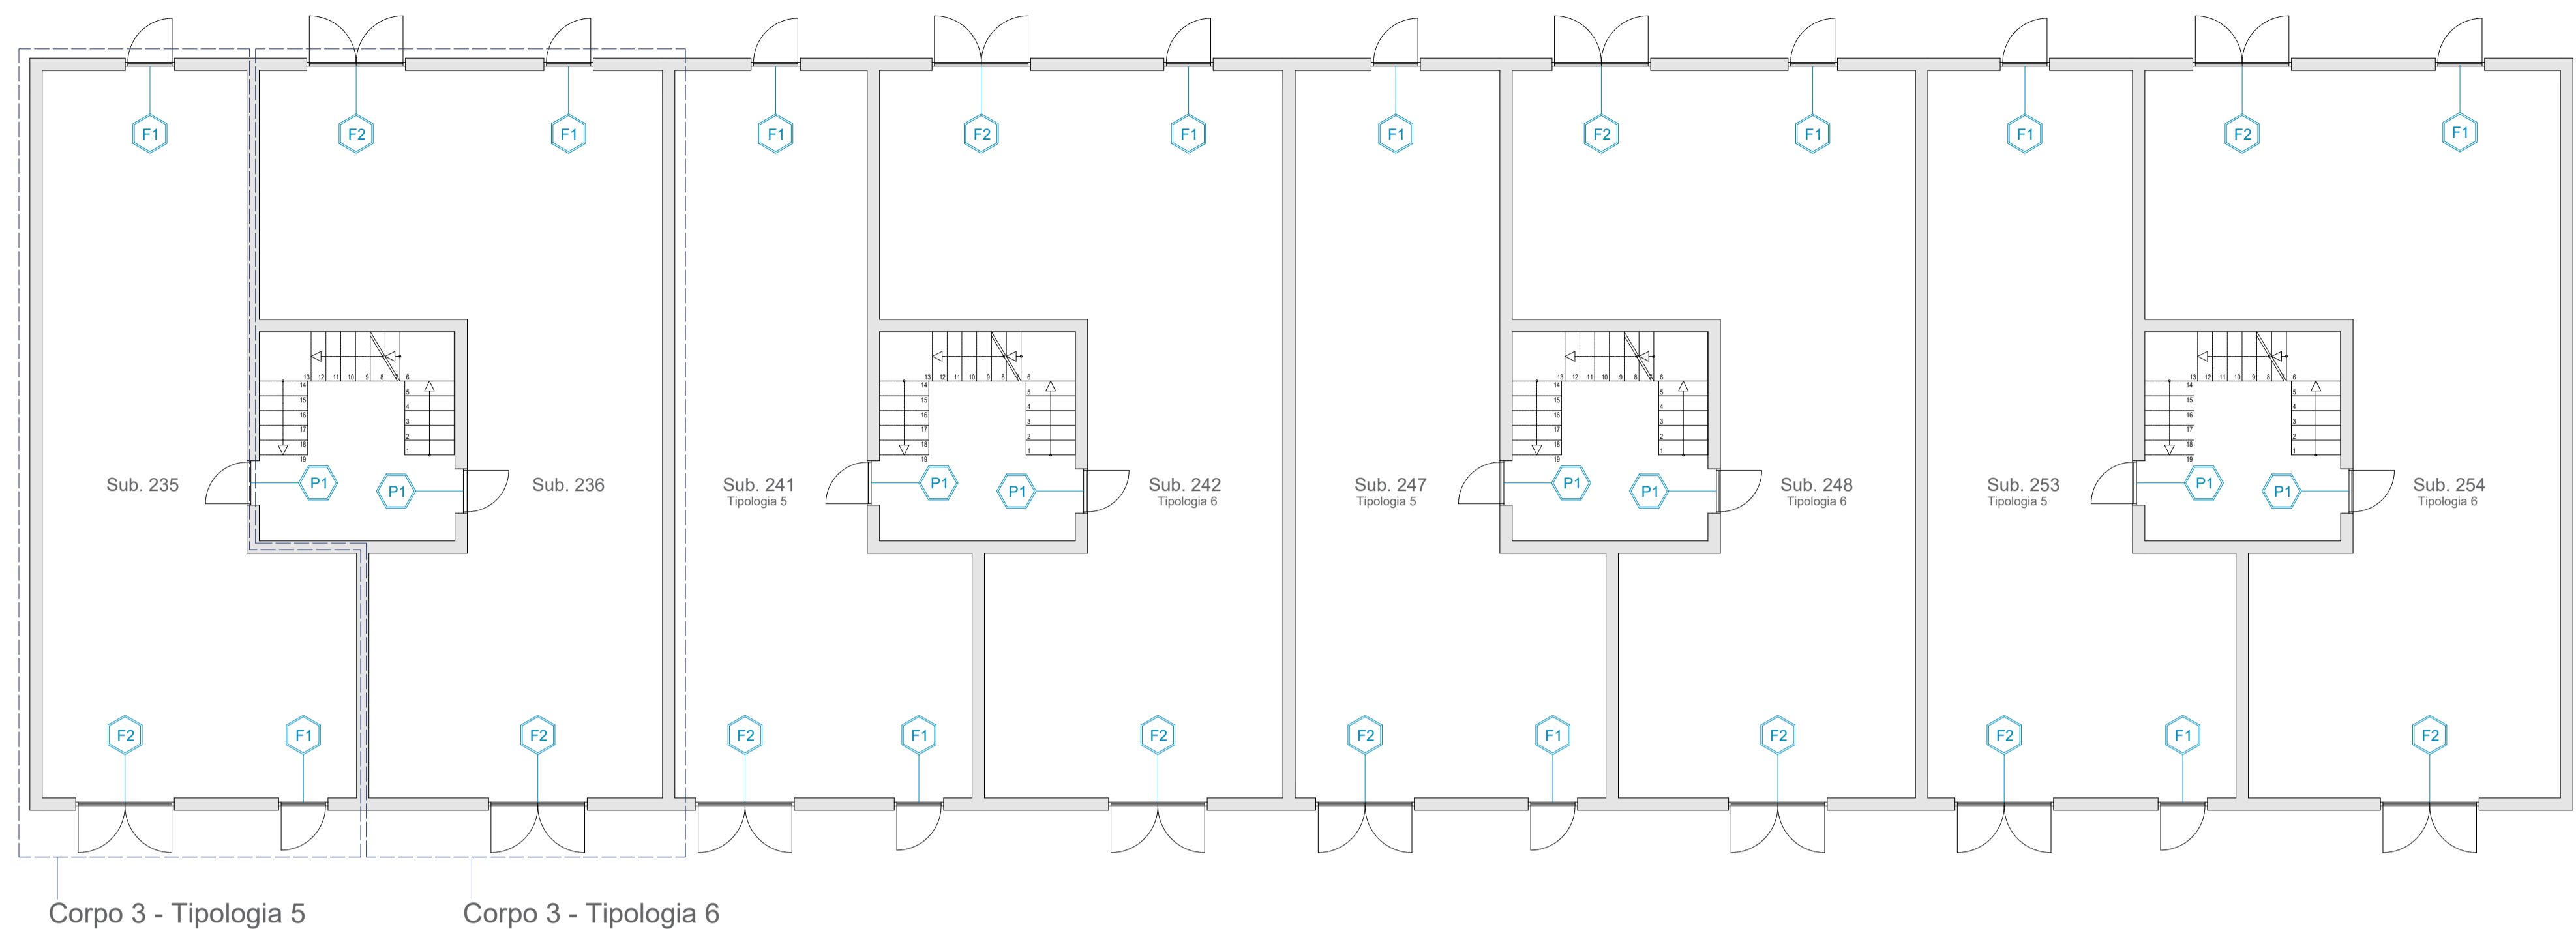


CORPO 3 - TIPOLOGIA 5 E TIPOLOGIA 6 - PIANO SECONDO - SCALA 1:50

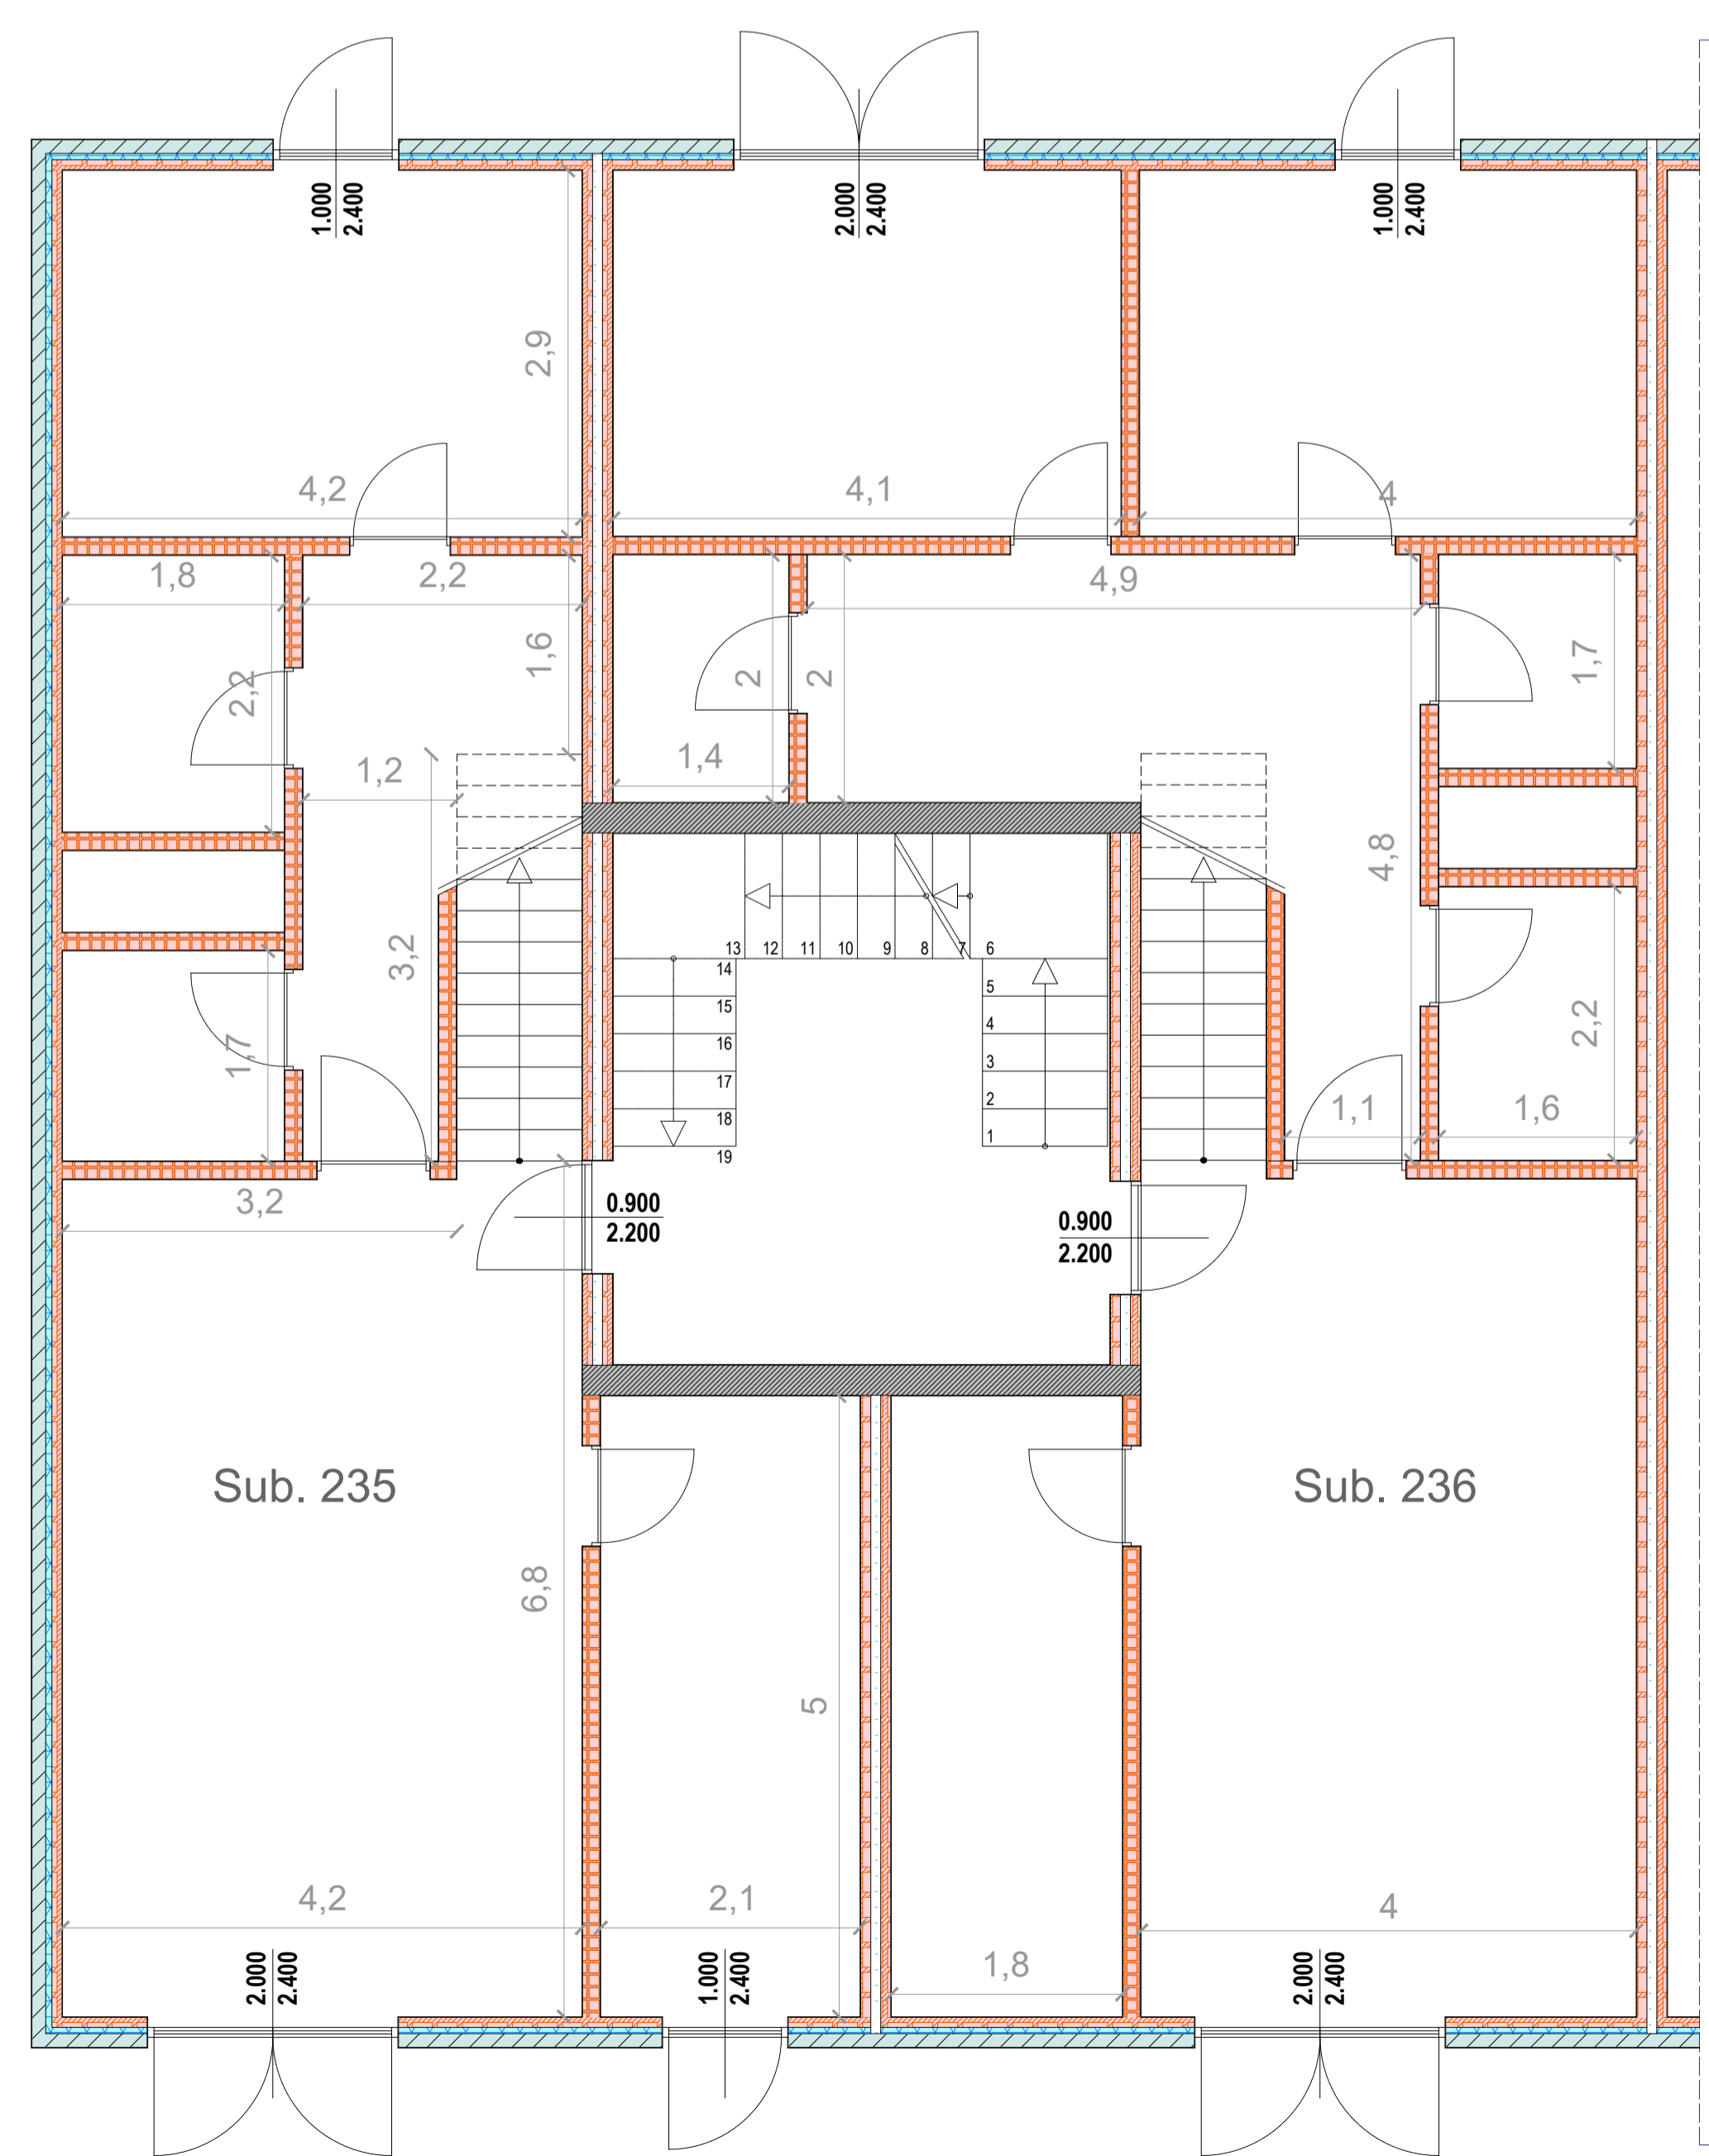


Nome SUB	Sup. [m2]	Sup. fin. [m2]	RAI	N. Fin.
235	72,32	9,60	0,133	3
236	89,65	12,00	0,134	3
241	68,15	9,60	0,141	3
242	90,13	12,00	0,133	3
247	71,97	9,60	0,133	3
248	90,00	12,00	0,133	3
253	71,69	9,60	0,134	3
254	93,96	12,00	0,128	3

CORPO 3 - PIANTA PIANO TERZO - SCALA 1:100

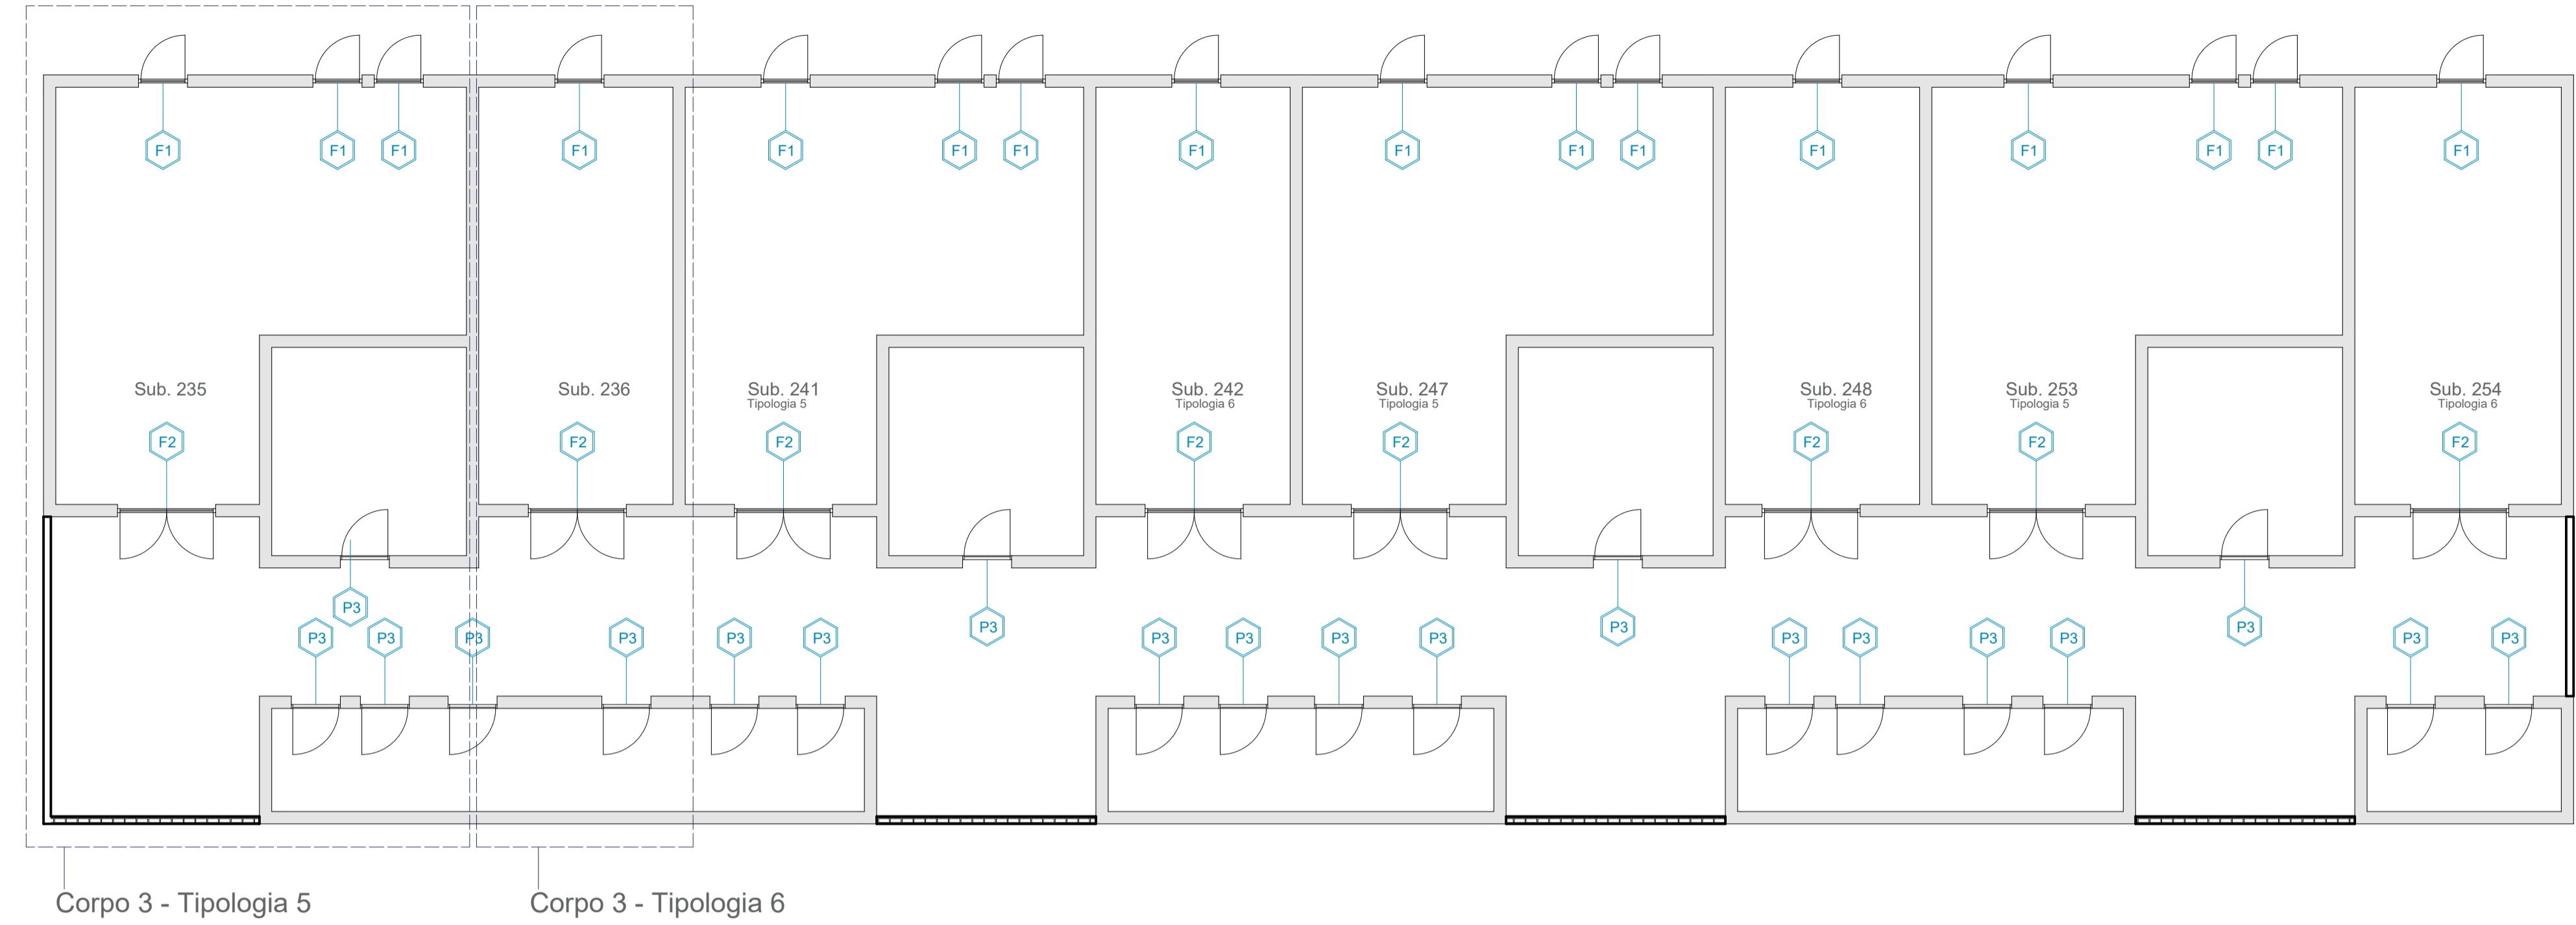


CORPO 3 - TIPOLOGIA 5 E TIPOLOGIA 6 - PIANO TERZO - SCALA 1:50

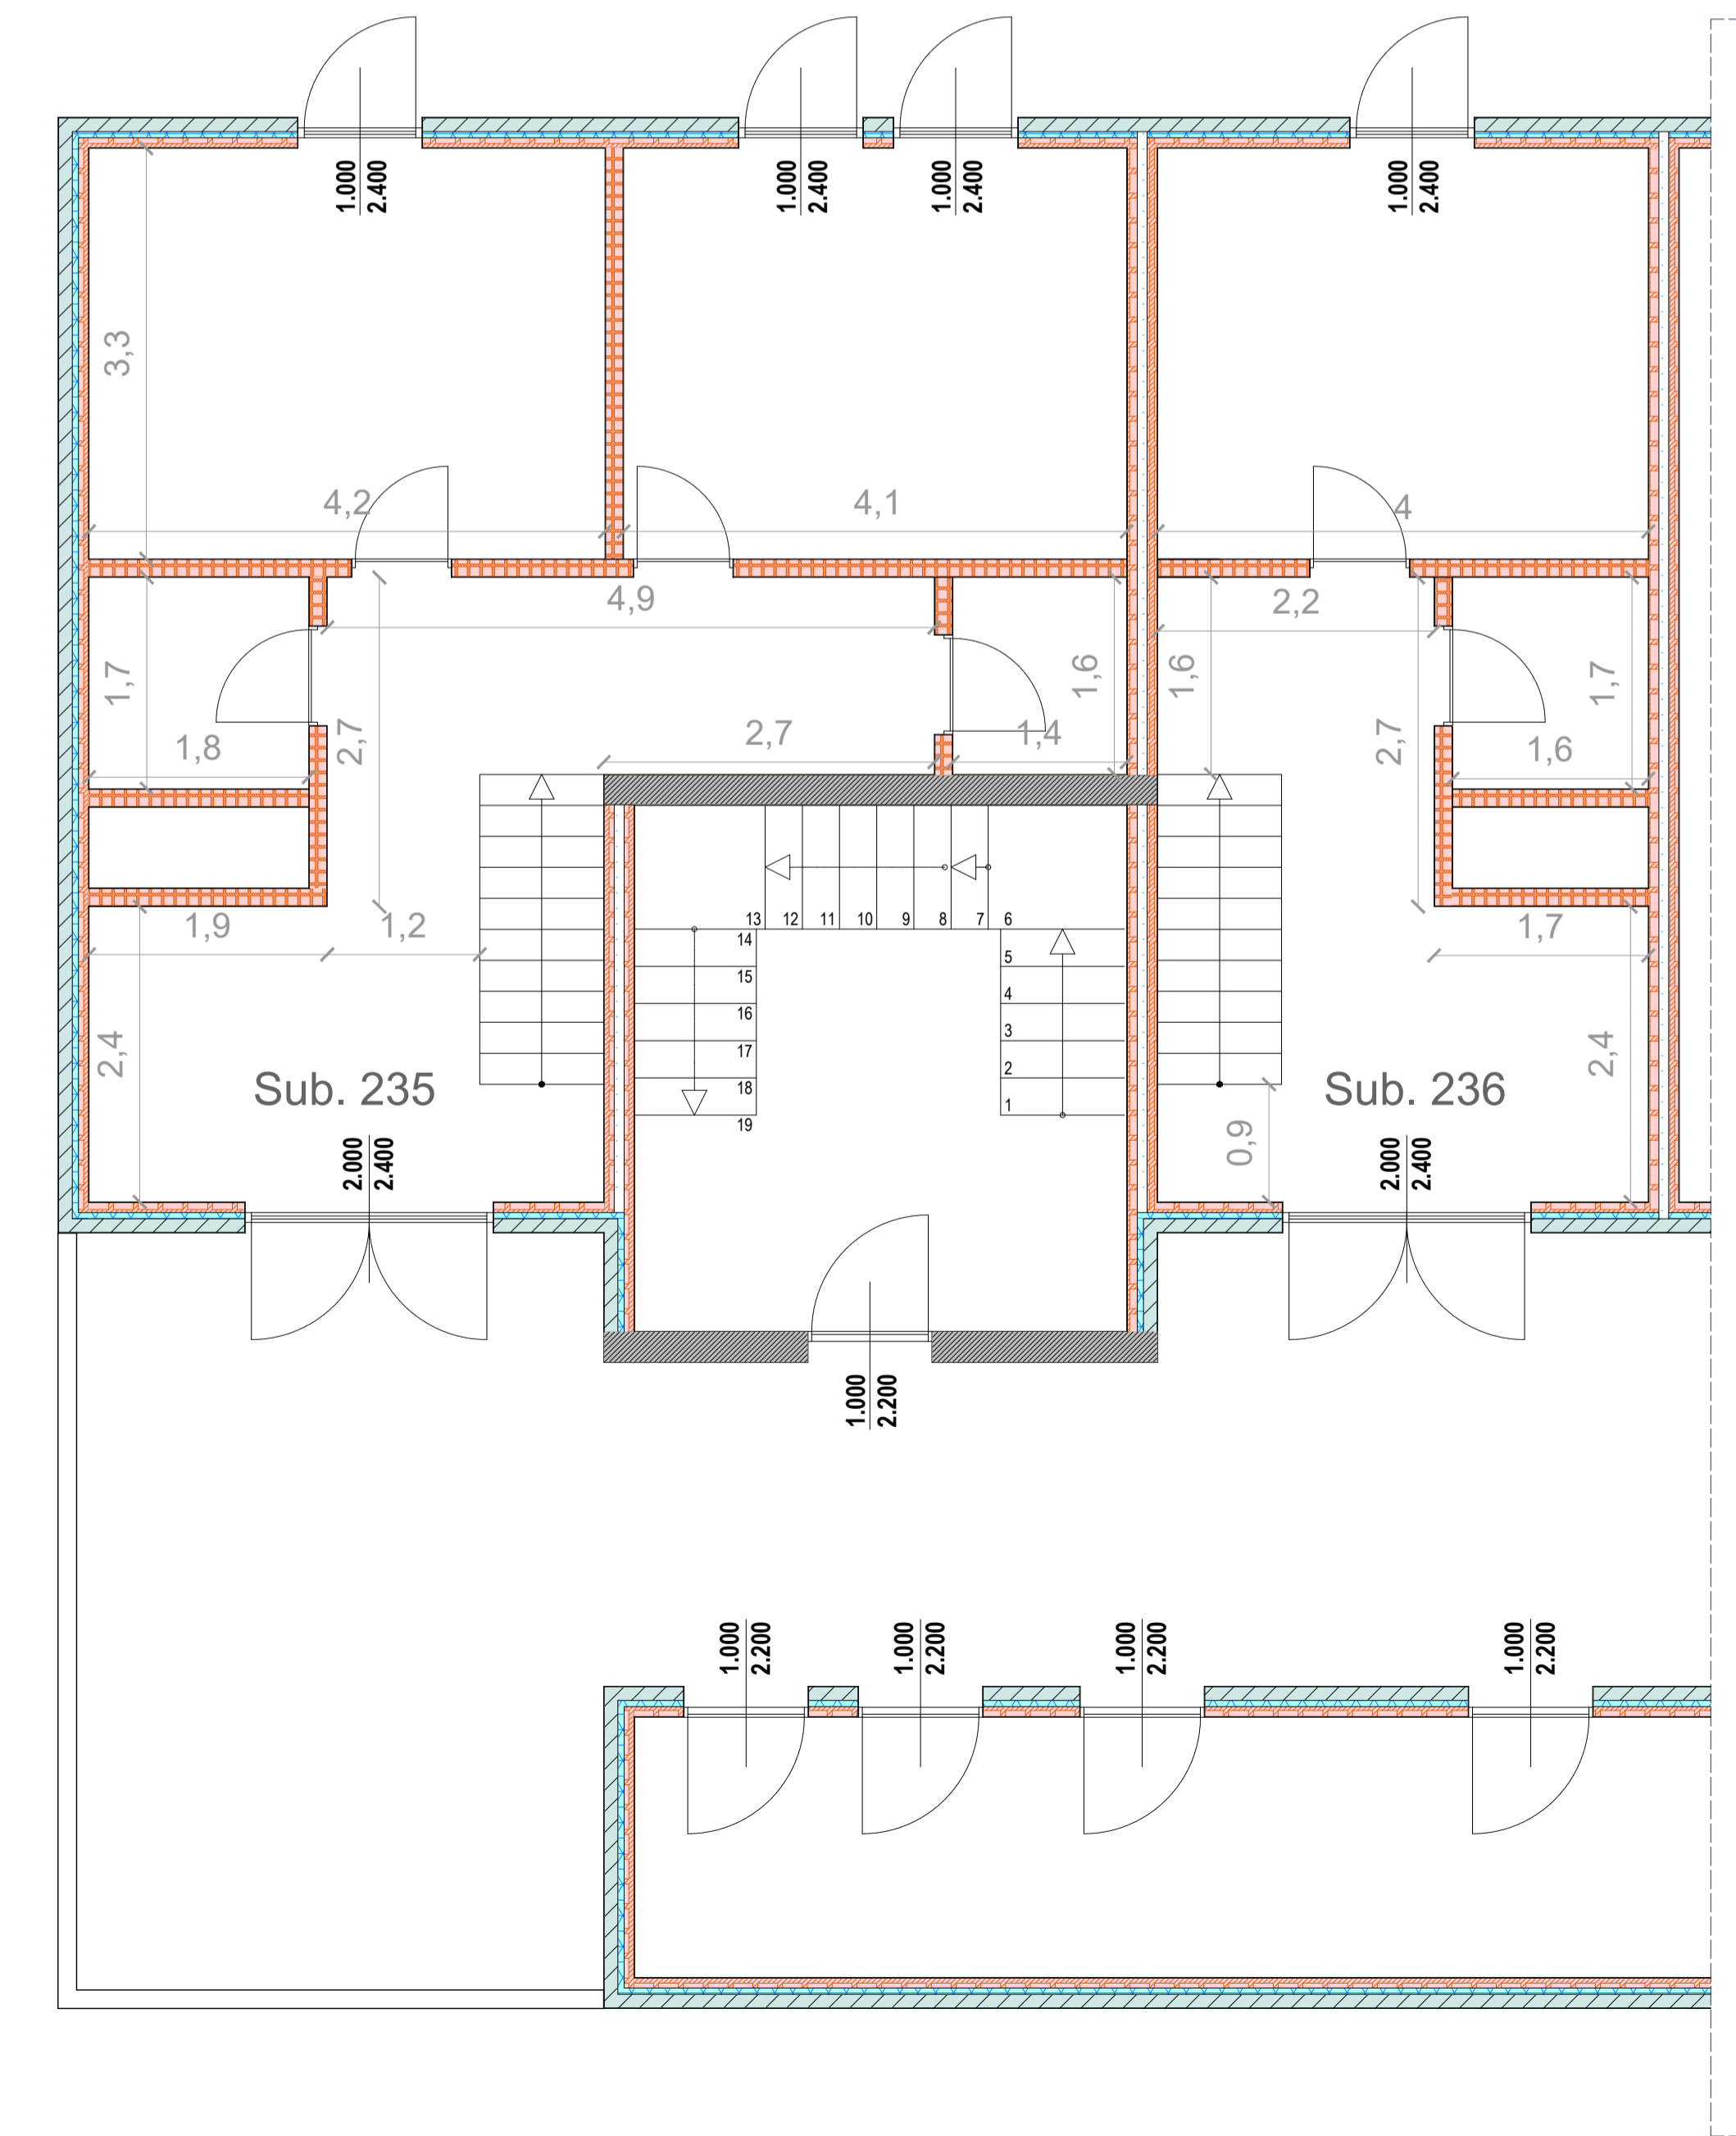


Nome SUB	Sup. [m2]	Sup. fin. [m2]	RAI	N. Fin.
235	56,62	12,00	0,212	4
236	33,65	7,20	0,214	2
241	54,49	12,00	0,220	4
242	33,65	7,20	0,214	2
247	56,62	12,00	0,212	4
248	33,65	7,20	0,214	2
253	56,62	12,00	0,212	4
254	35,78	7,20	0,201	2

KEY PLAN

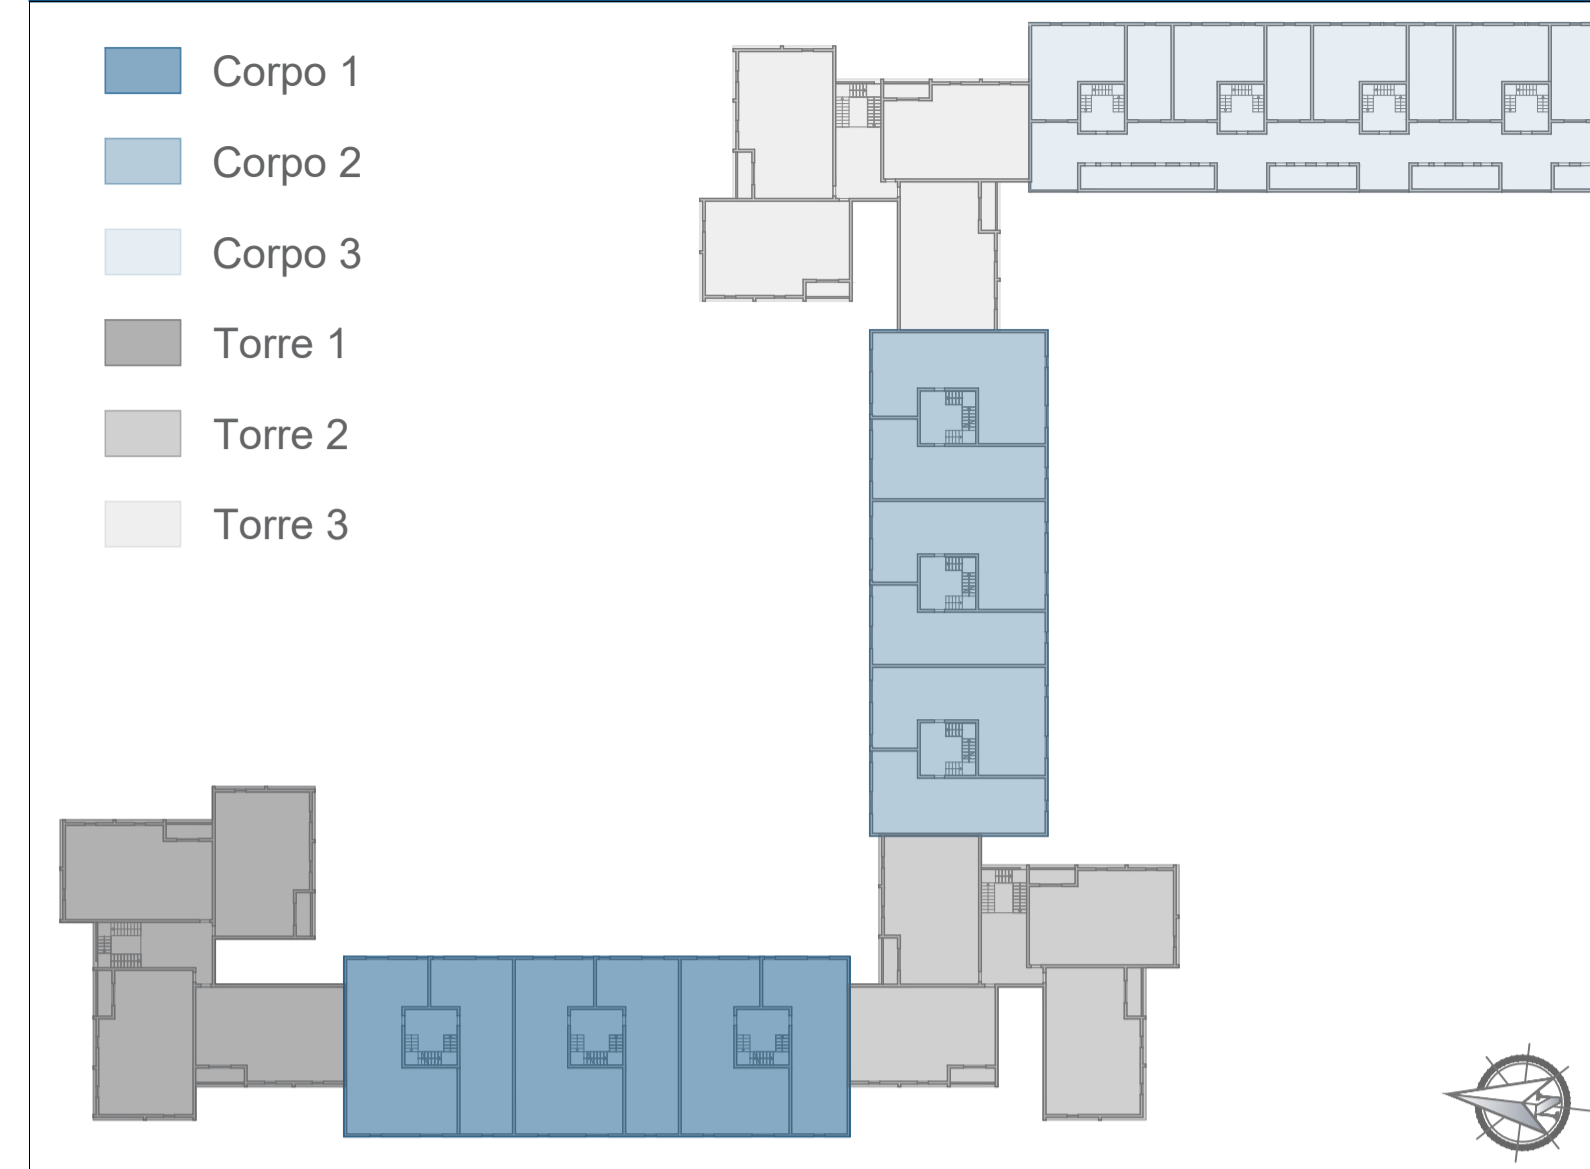

PARTICOLARE MURATURA ESTERNA

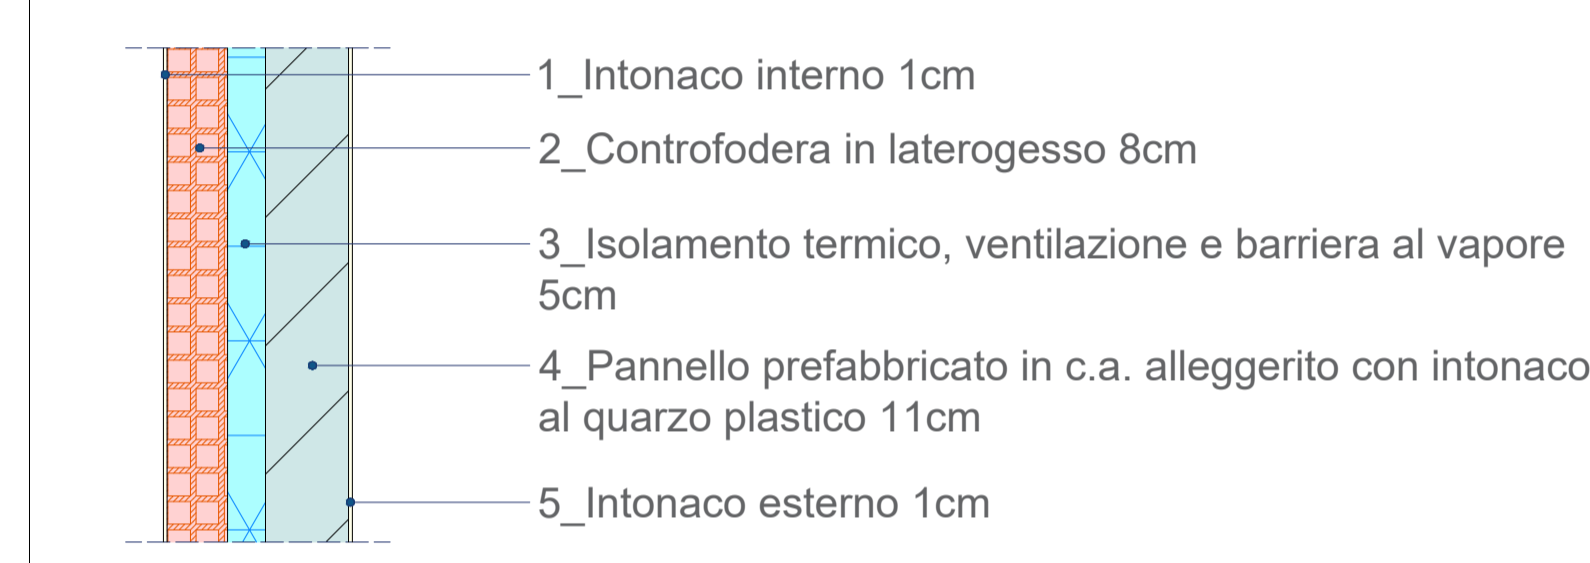

ai sensi dell'art. 4 del Decreto Legge n. 47 / 2014
 "LAVORI DI EFFICIENTAMENTO ENERGETICO
 DEI FABBRICATI SITI NEL COMUNE DI POMEZIA,
 VIA SINGEN 30-38 "



siti nel Comune di Pomezia, Via Singen, 30-38 Foglio 30, particelle 648

PROGETTO DEFINITIVO ESECUTIVO

Responsabile del Procedimento: Arch. Roberto Merla		
Progettista: Dott. Ing. Giuseppe Cervaro	Collaboratori: Arch. Michela Francesca Bianco Ing. Iano Greco Arch. Fabiana Siano Ing. Raffaella Trebisacce	
	Nome Elaborato: Corpo 3 Pianta piano secondo e piano terzo Stato di fatto	Codice Elaborato: PE.AR. 08.01
Scala: Var.	Data: 06/23	