




TORRE 1 - PIANTA PIANO QUINTO - SCALA 1:100

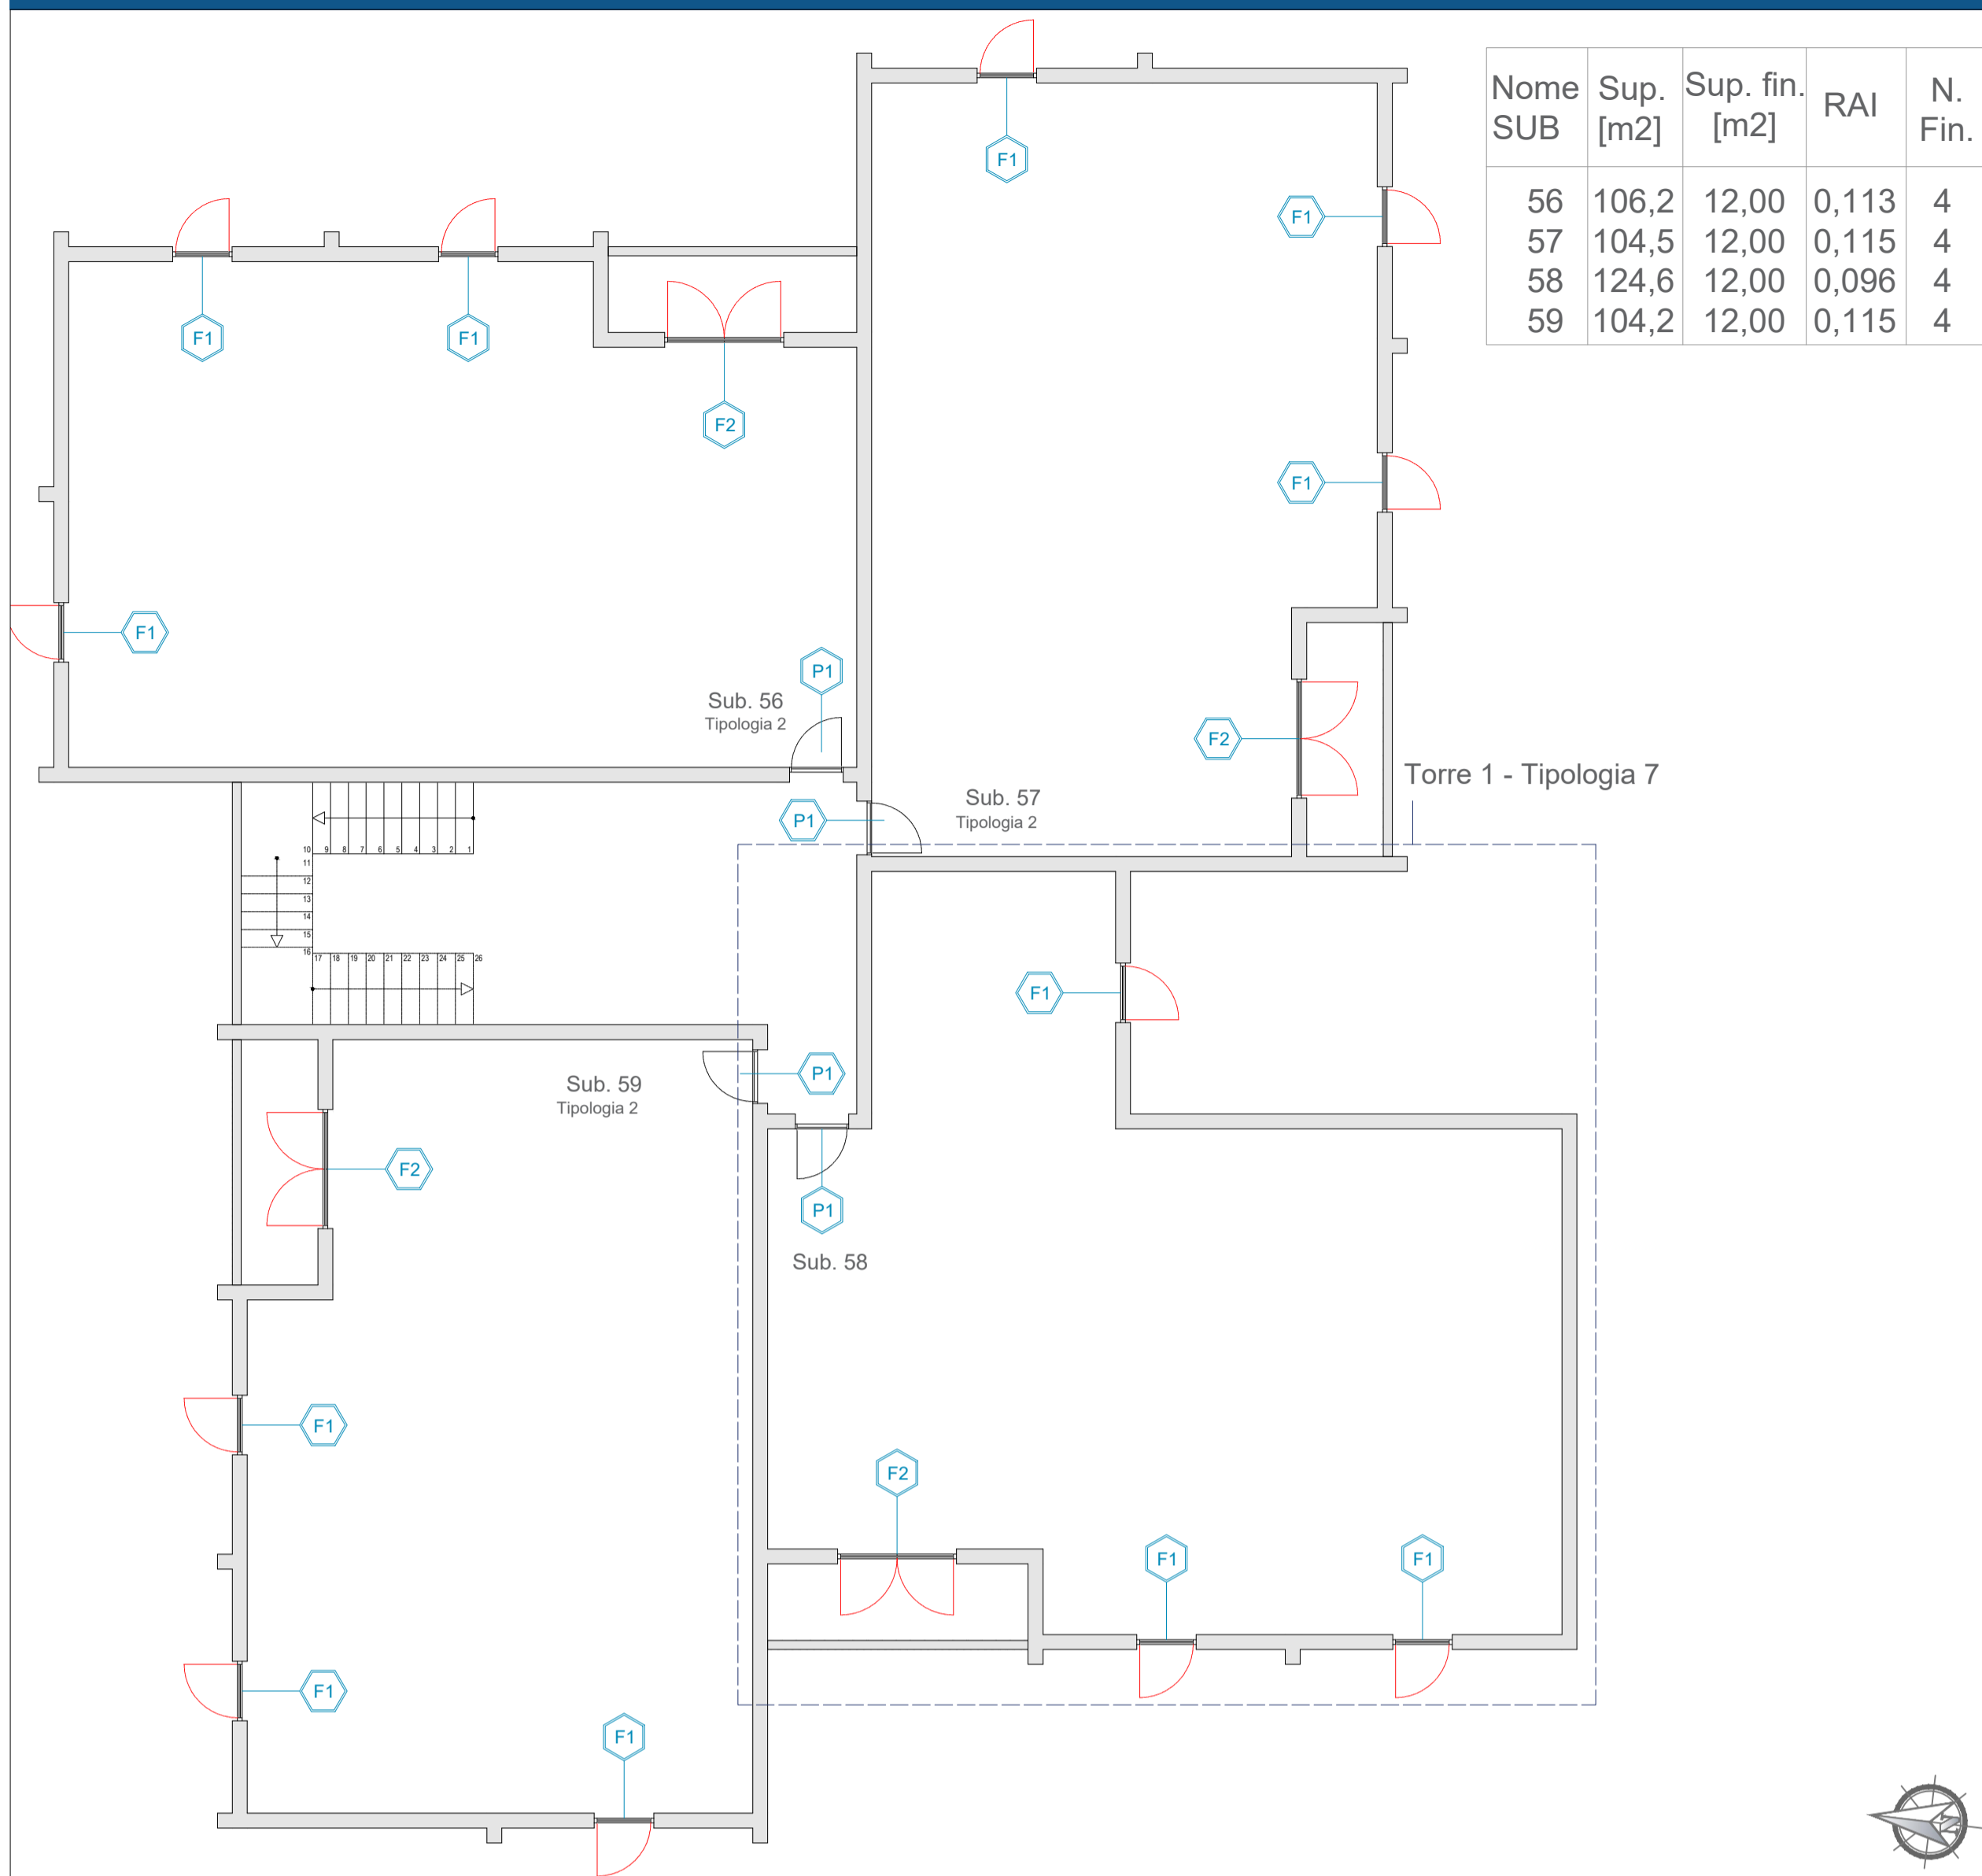


TORRE 1 - PIANTA PIANO SESTO - SCALA 1:100

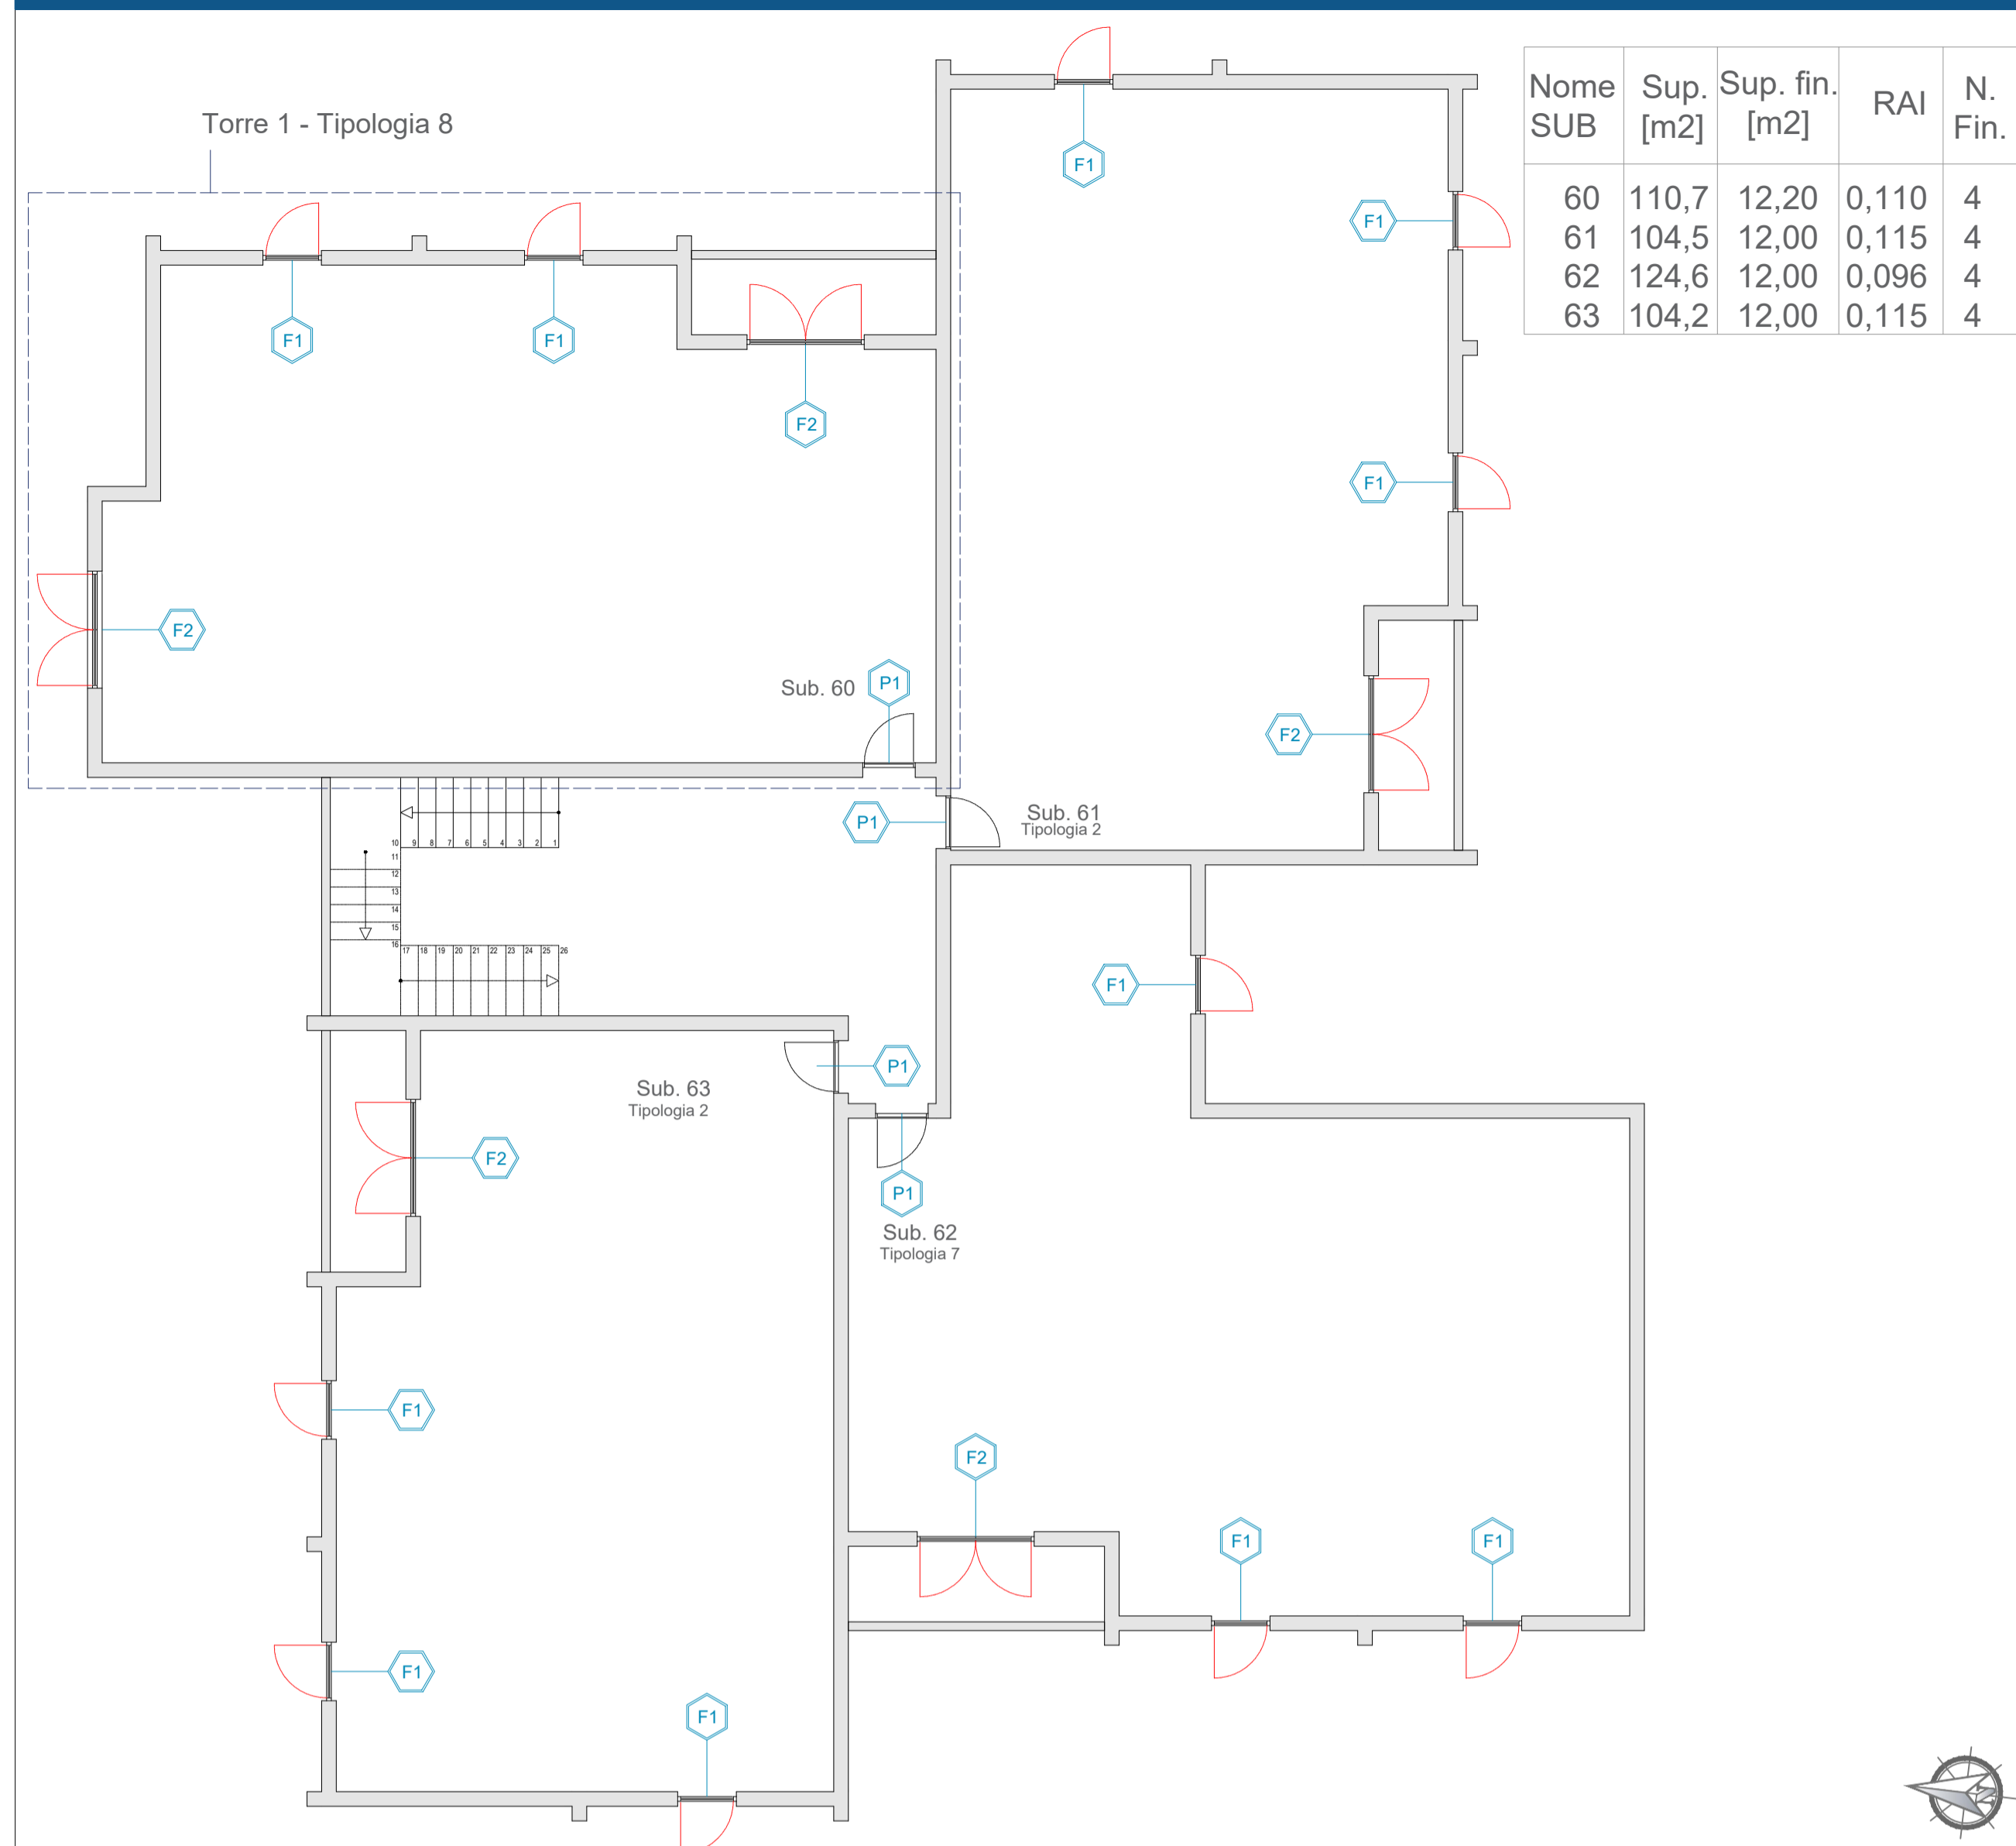


KEY PLAN

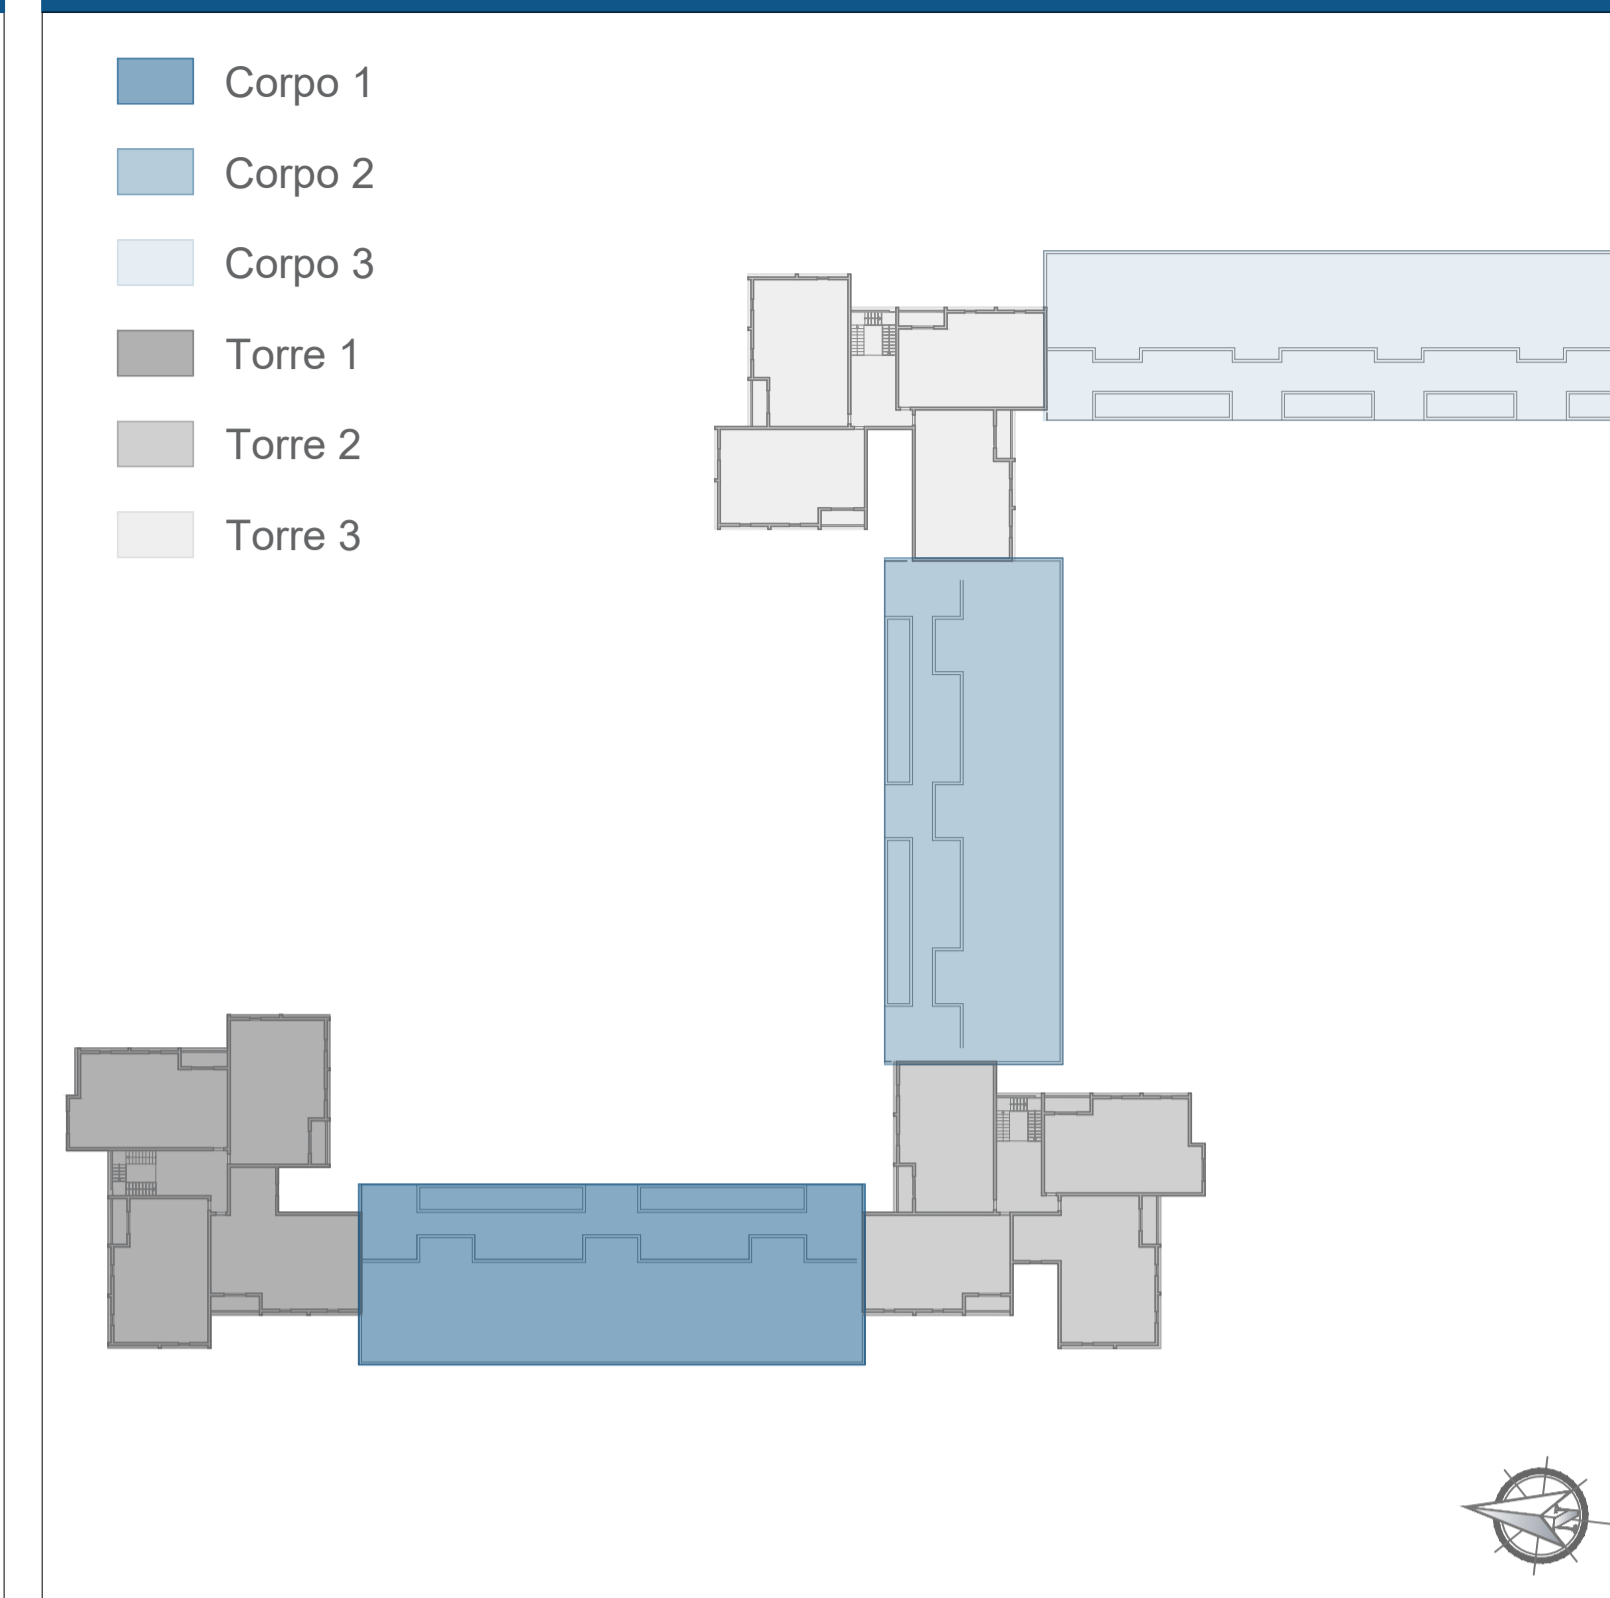


PARTICOLARE MURATURA ESTERNA

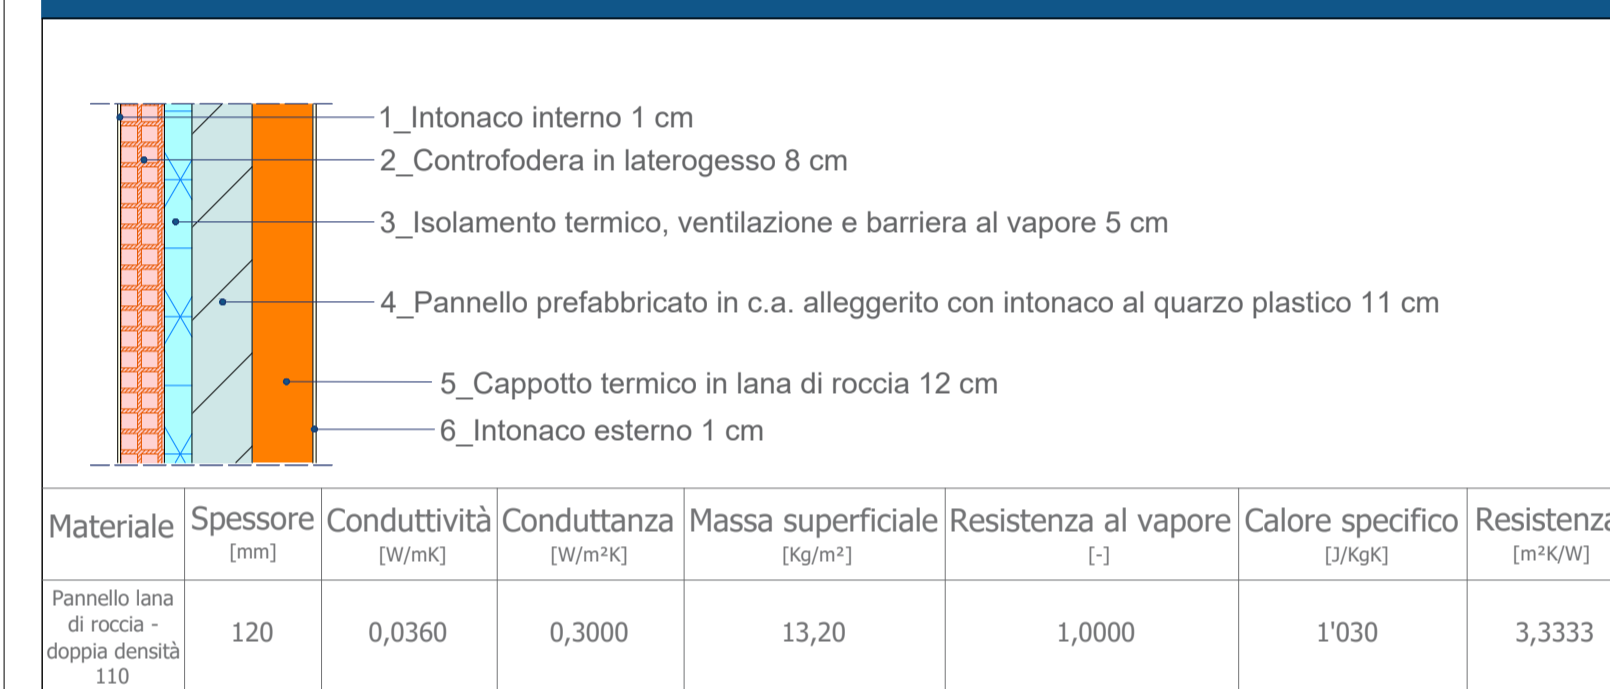

TORRE 1 - TIPOLOGIA 7 - PIANO QUINTO - SCALA 1:50

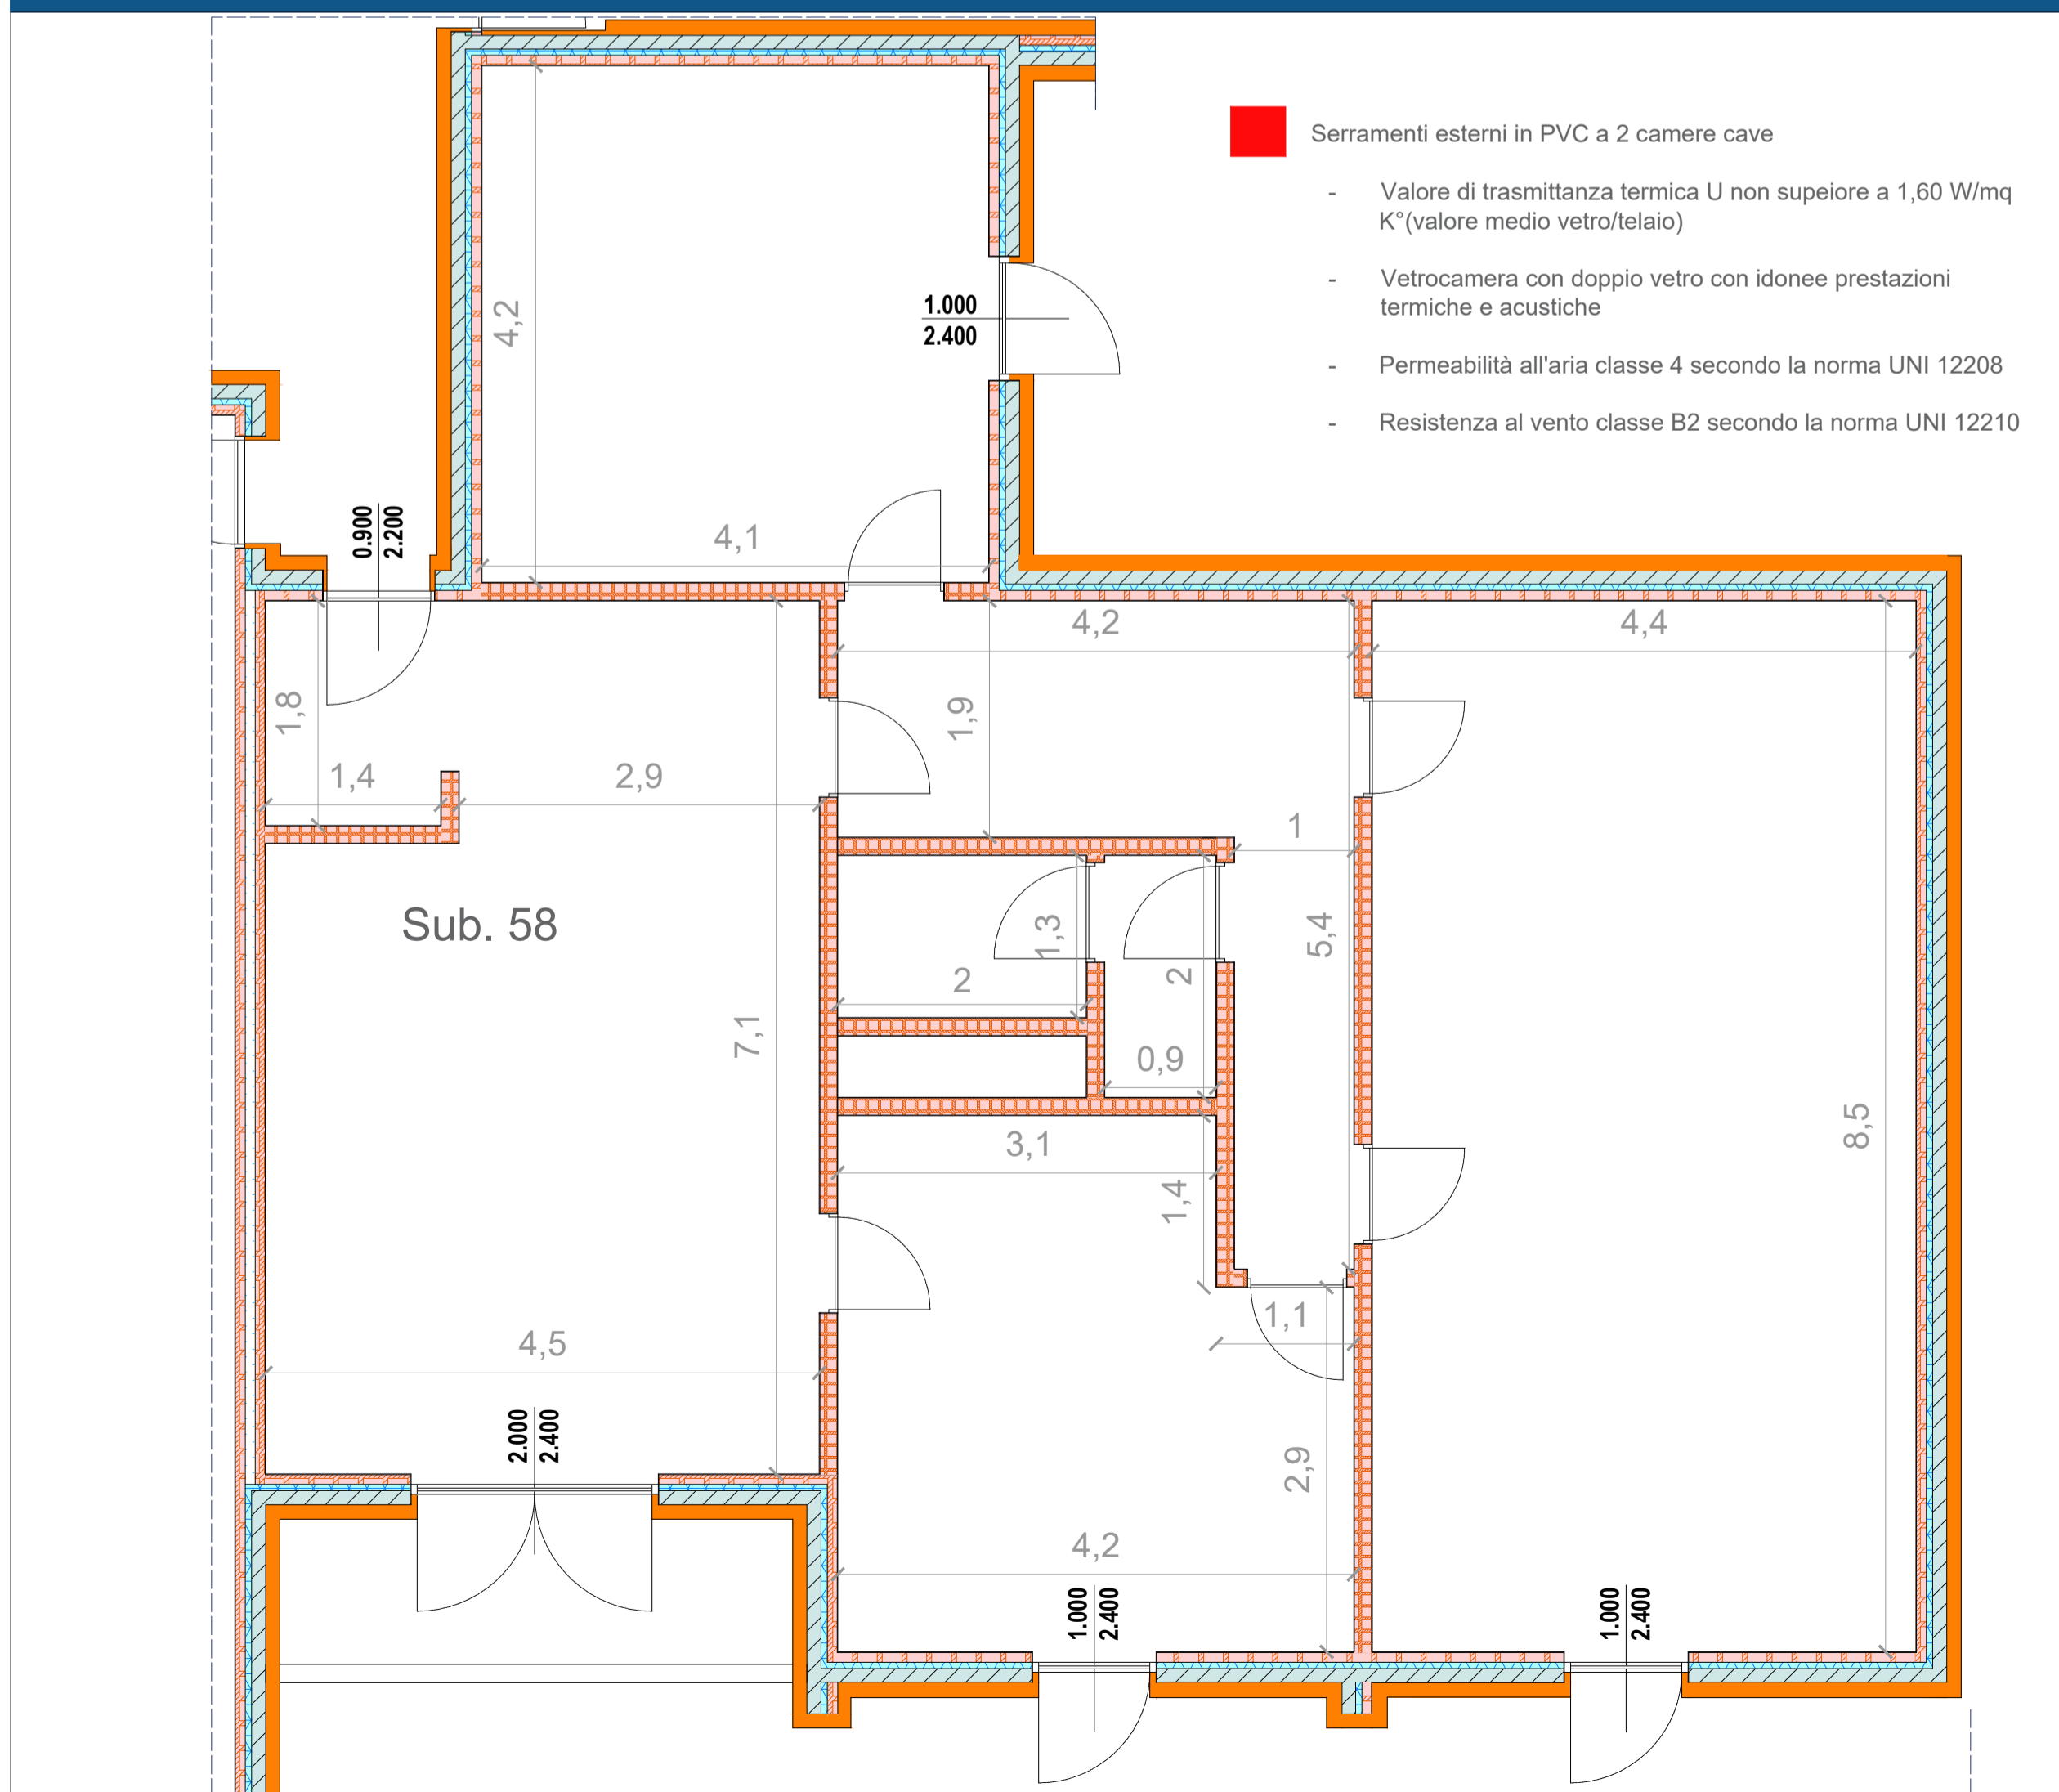

TORRE 1 - TIPOLOGIA 8 - PIANO SESTO - SCALA 1:50

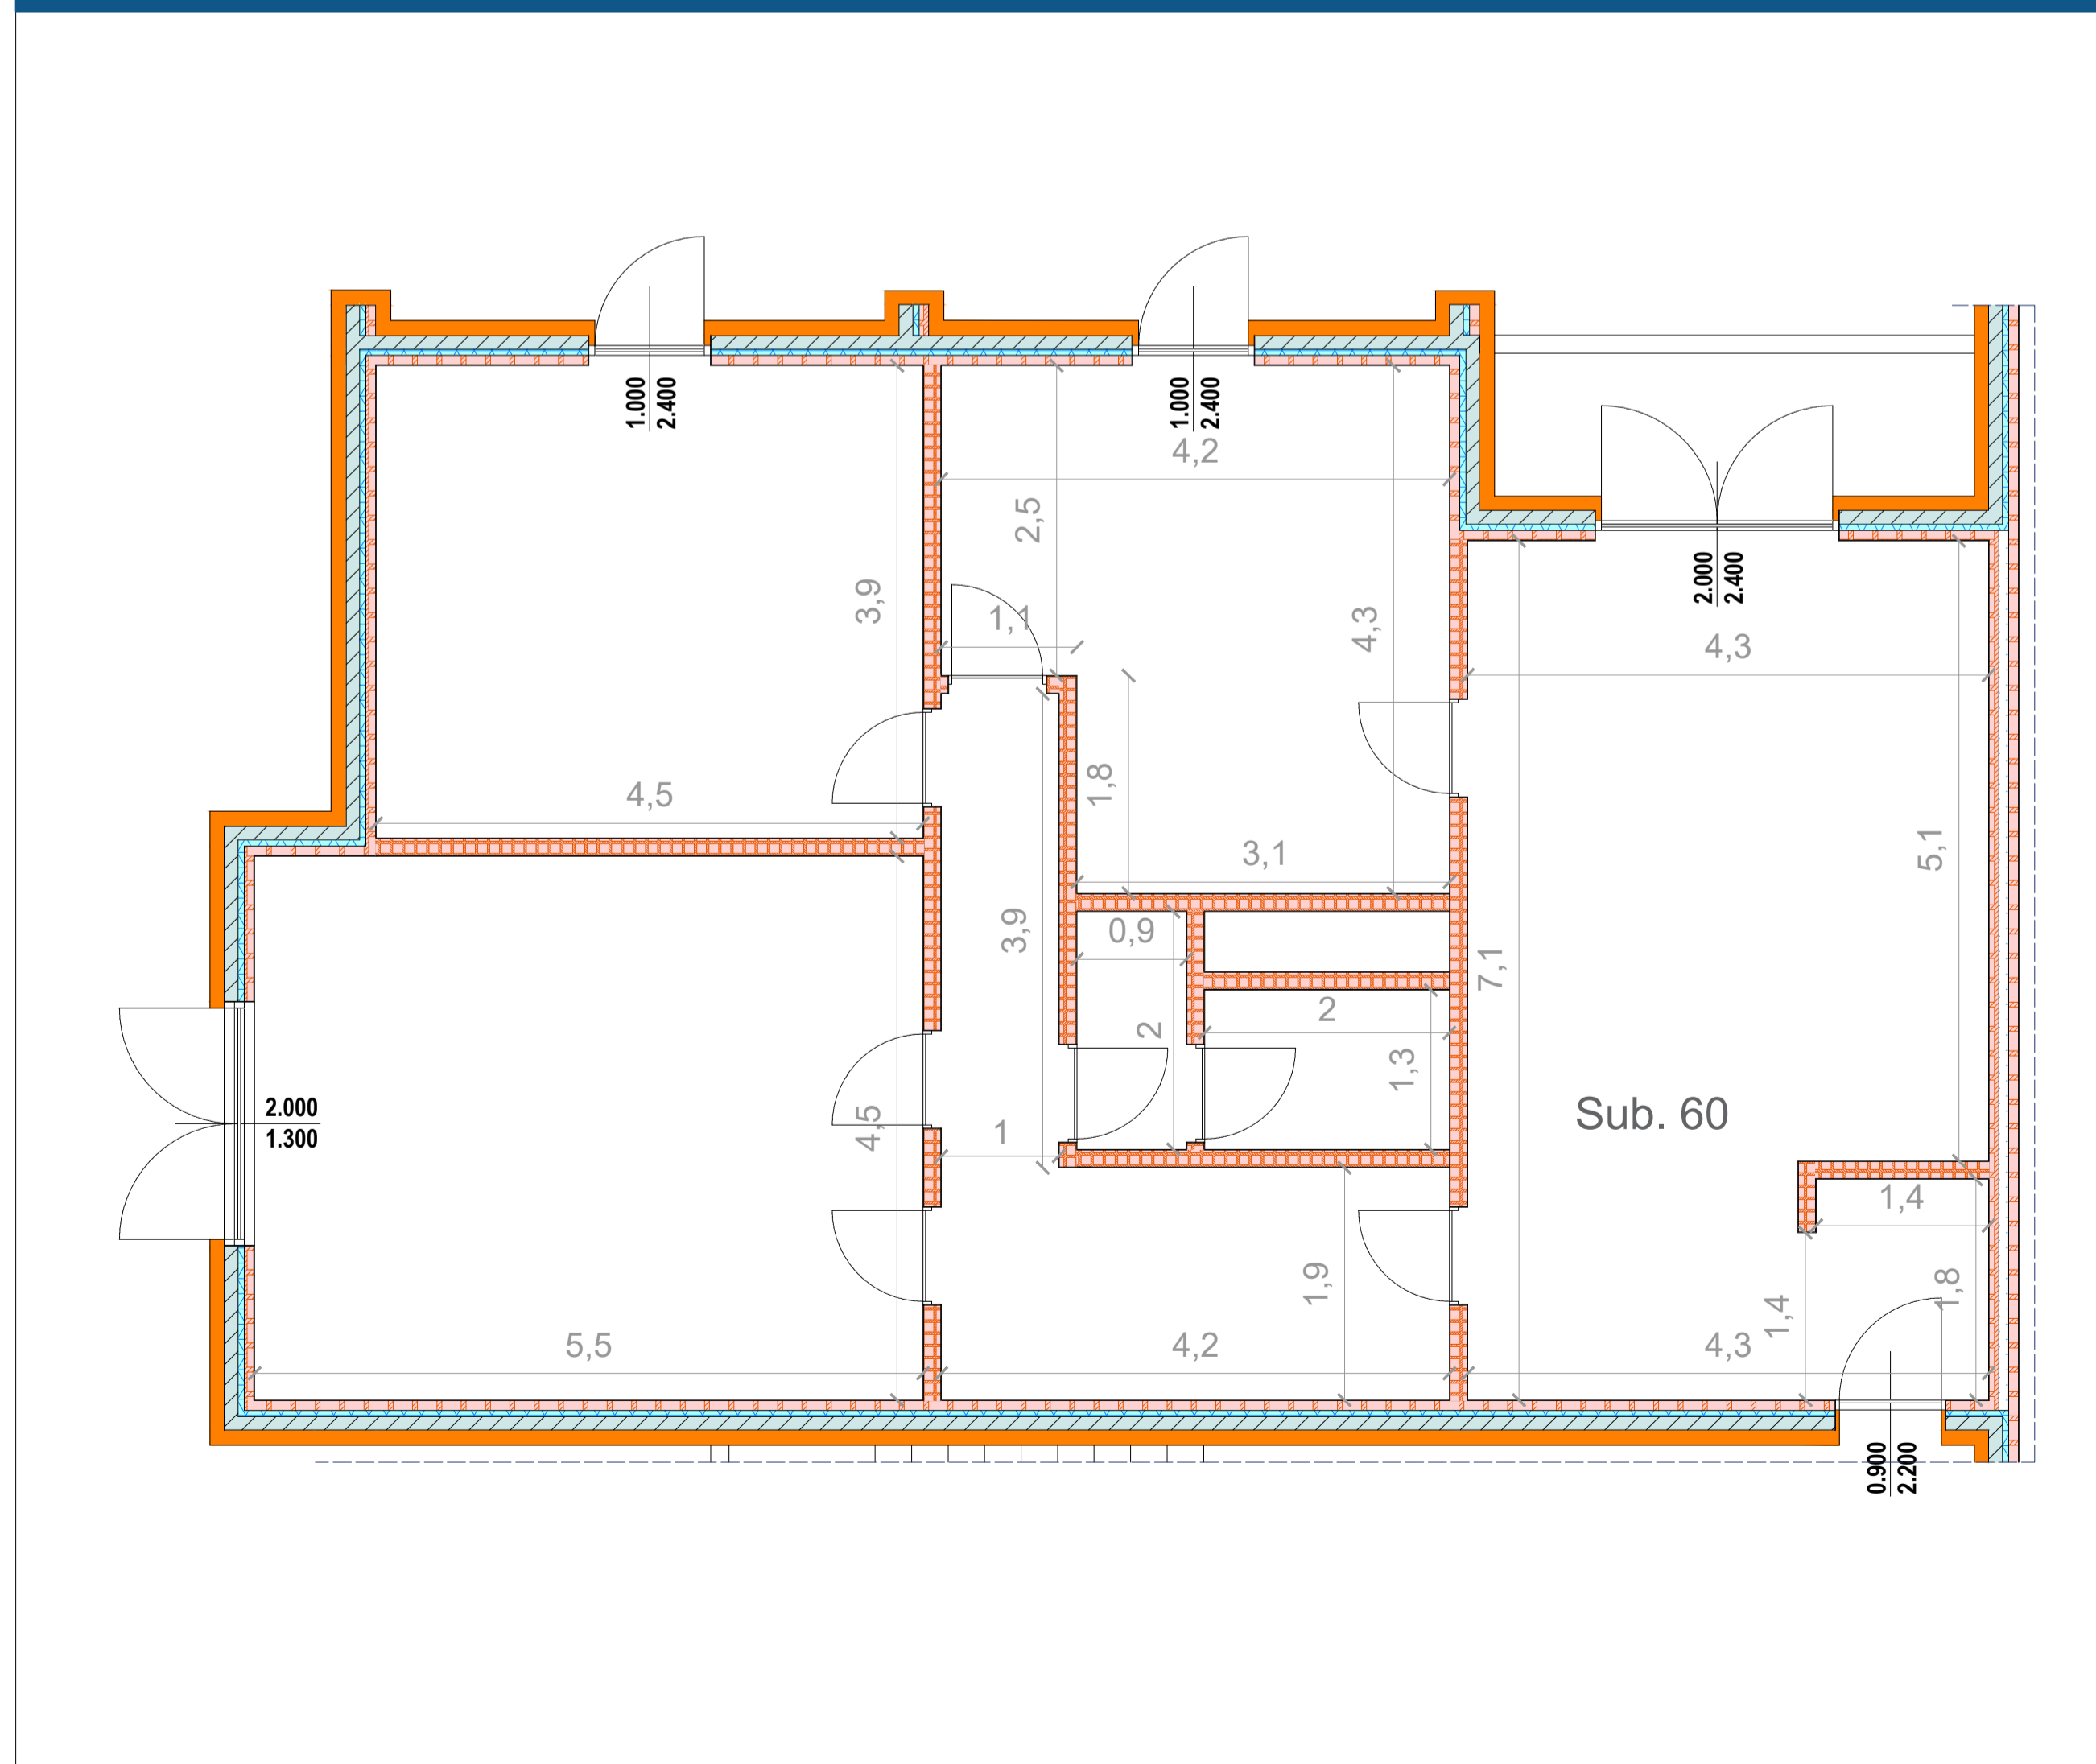

REGIONE LAZIO

ATER
AZIENDA TERRITORIALE PER L'EDILIZIA RESIDENZIALE PUBBLICA DELLA PROVINCIA DI ROMA

Comune di Pomezia

Piano Nazionale di Ripresa e Resilienza
 ai sensi dell'art. 4 del Decreto Legge n. 47 / 2014
"LAVORI DI EFFICIENTAMENTO ENERGETICO DEI FABBRICATI SITI NEL COMUNE DI POMEZIA, VIA SINGEN 30-38"

siti nel Comune di Pomezia, Via Singen, 30-38 Foglio 30, particelle 648

PROGETTO DEFINITIVO ESECUTIVO

Responsabile del Procedimento: Arch. Roberto Merola		
Progettista: Dot. Ing. Giuseppe Cervarolo	Collaboratori: Arch. Michela Francesca Bianco Ing. Ilario Greco Arch. Fabiola Spiano Ing. Raffaella Trebisacce	
	Nome Elaborato: Torre 1 Pianta piano quinto, sesto Stato di progetto	
Scala: Var.	Data: 06/23	Codice Elaborato: PE.AR. 10.02