



CORPO 2 - PIANTA PIANO SECONDO - SCALA 1:100

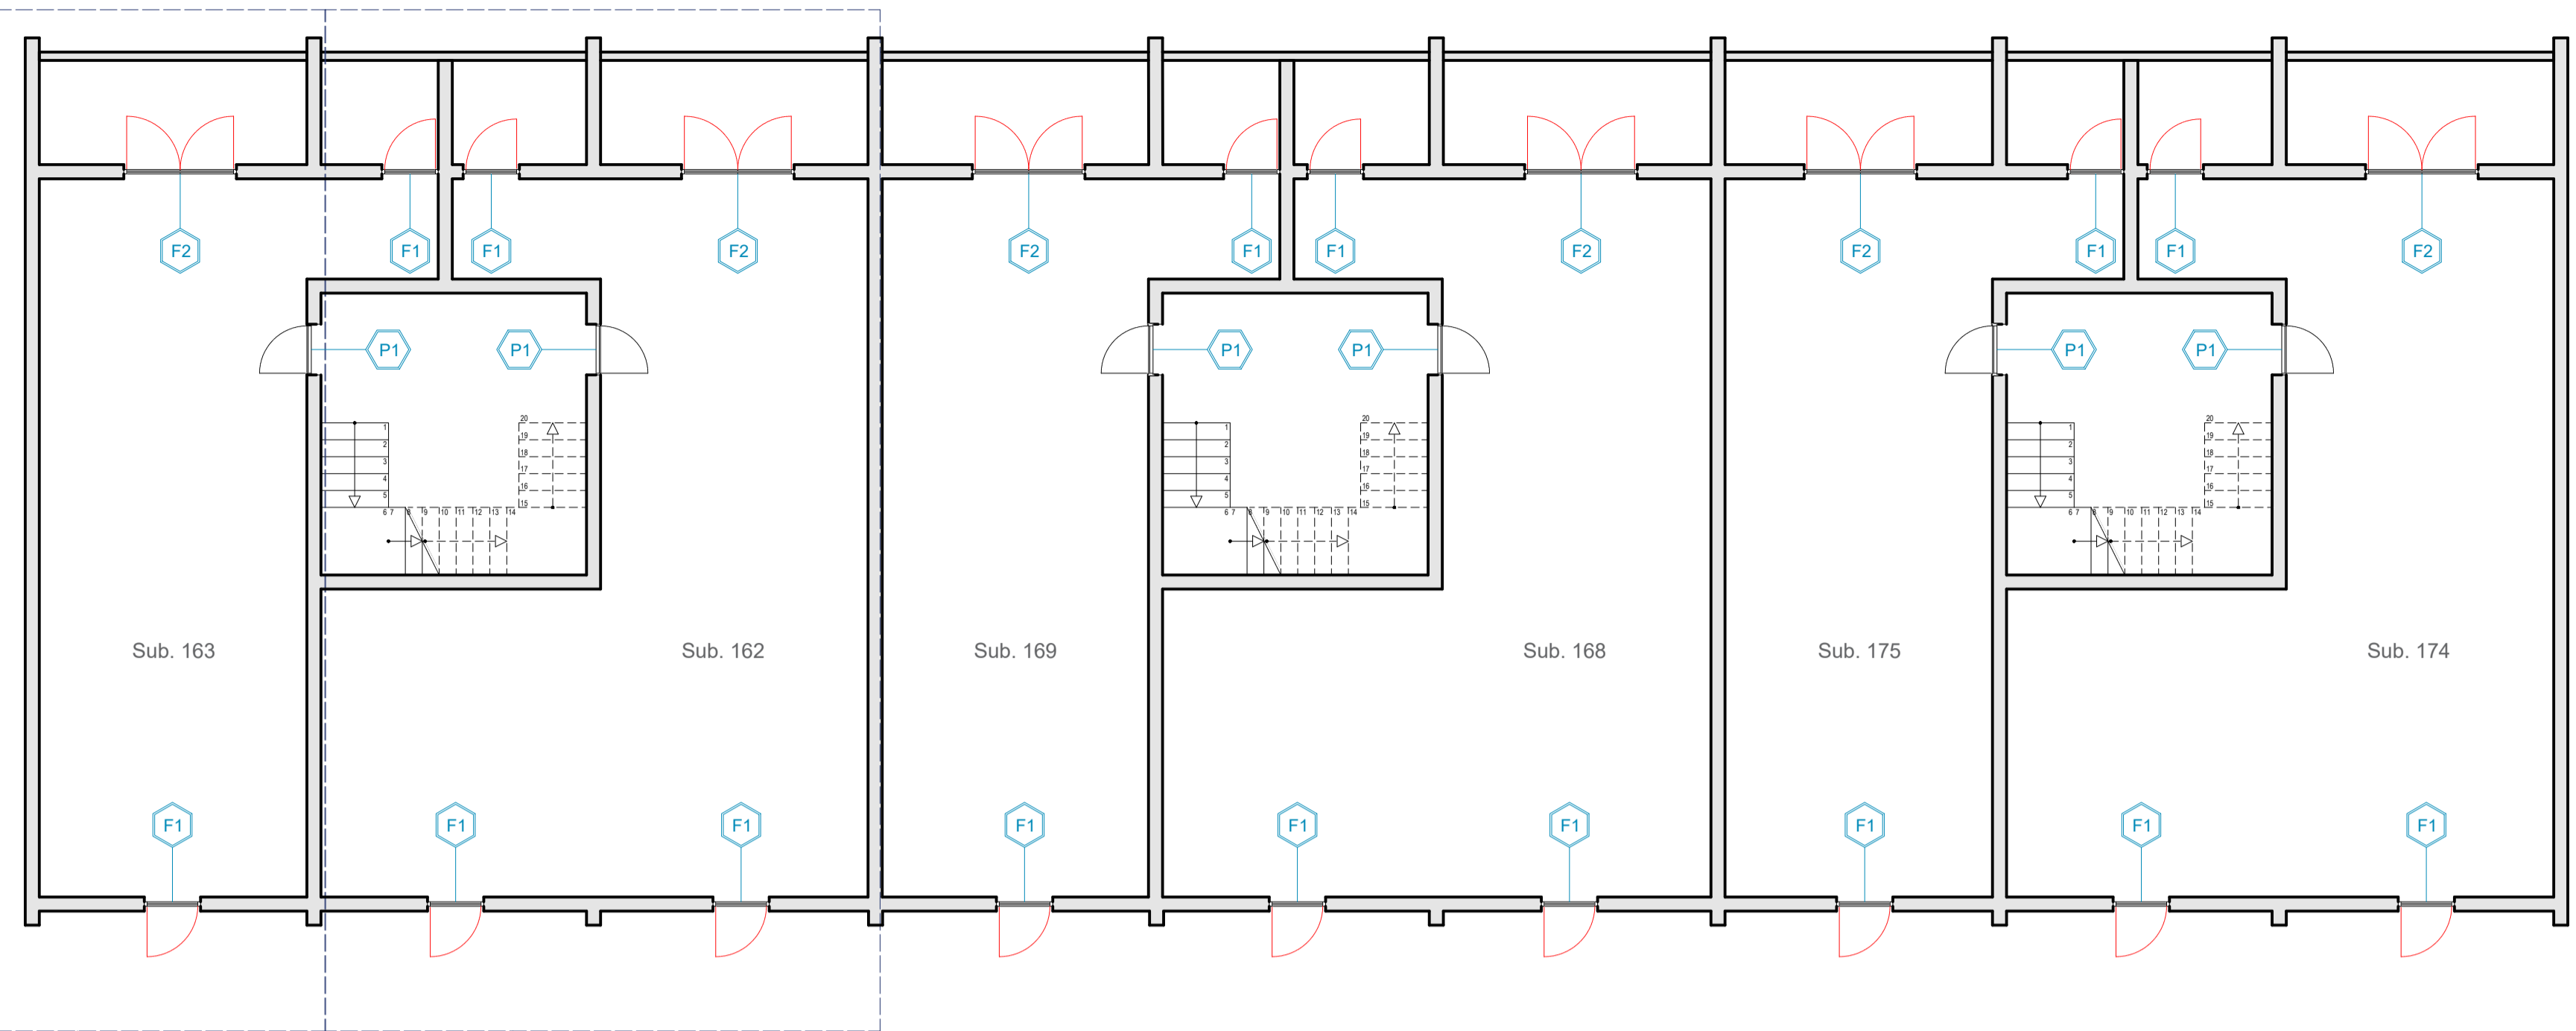


Corpo 2 - Tipologia 5 Corpo 2 - Tipologia 6

CORPO 2 - TIPOLOGIA 5 E TIPOLOGIA 6 - PIANO SECONDO - SCALA 1:50

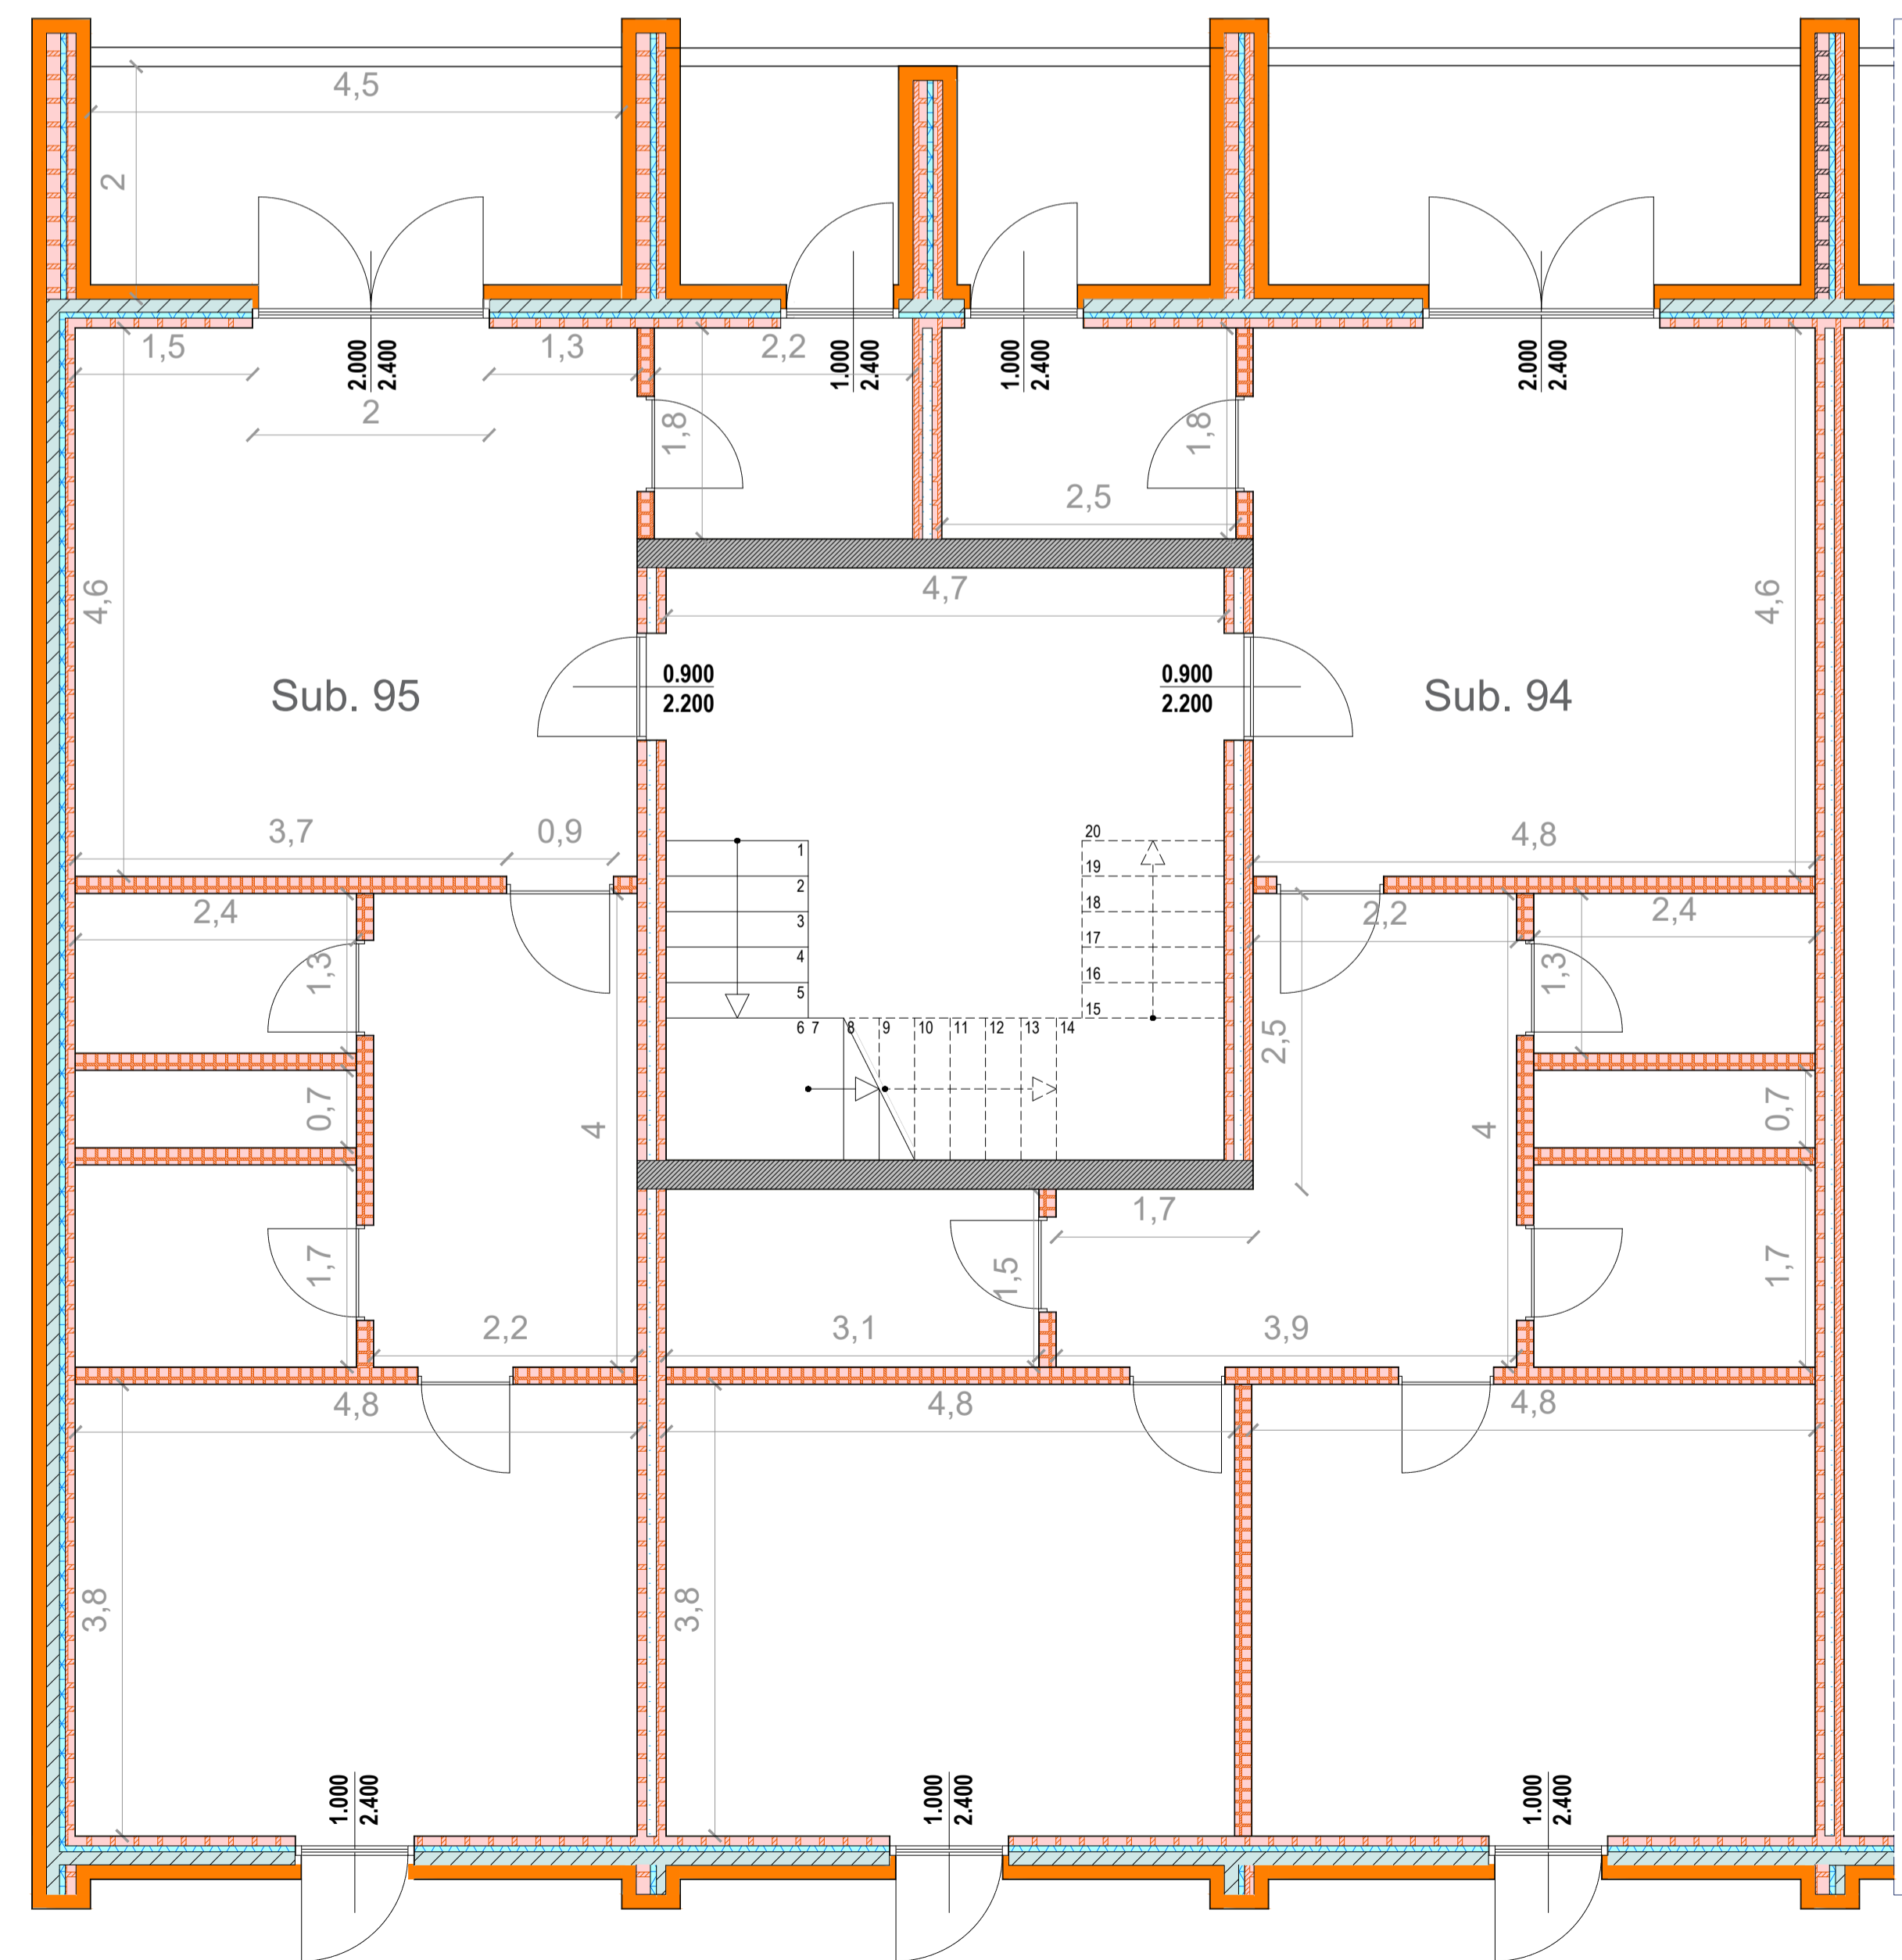


Nome SUB	Sup. [m2]	Sup. fin. [m2]	RAI	N. Fin.
162	91,07	12,00	0,132	4
163	63,24	9,60	0,152	3
168	87,07	9,60	0,110	3
169	63,20	9,60	0,152	3
174	91,22	12,00	0,132	4
175	63,05	9,60	0,152	3

CORPO 2 - PIANTA PIANO TERZO - SCALA 1:100

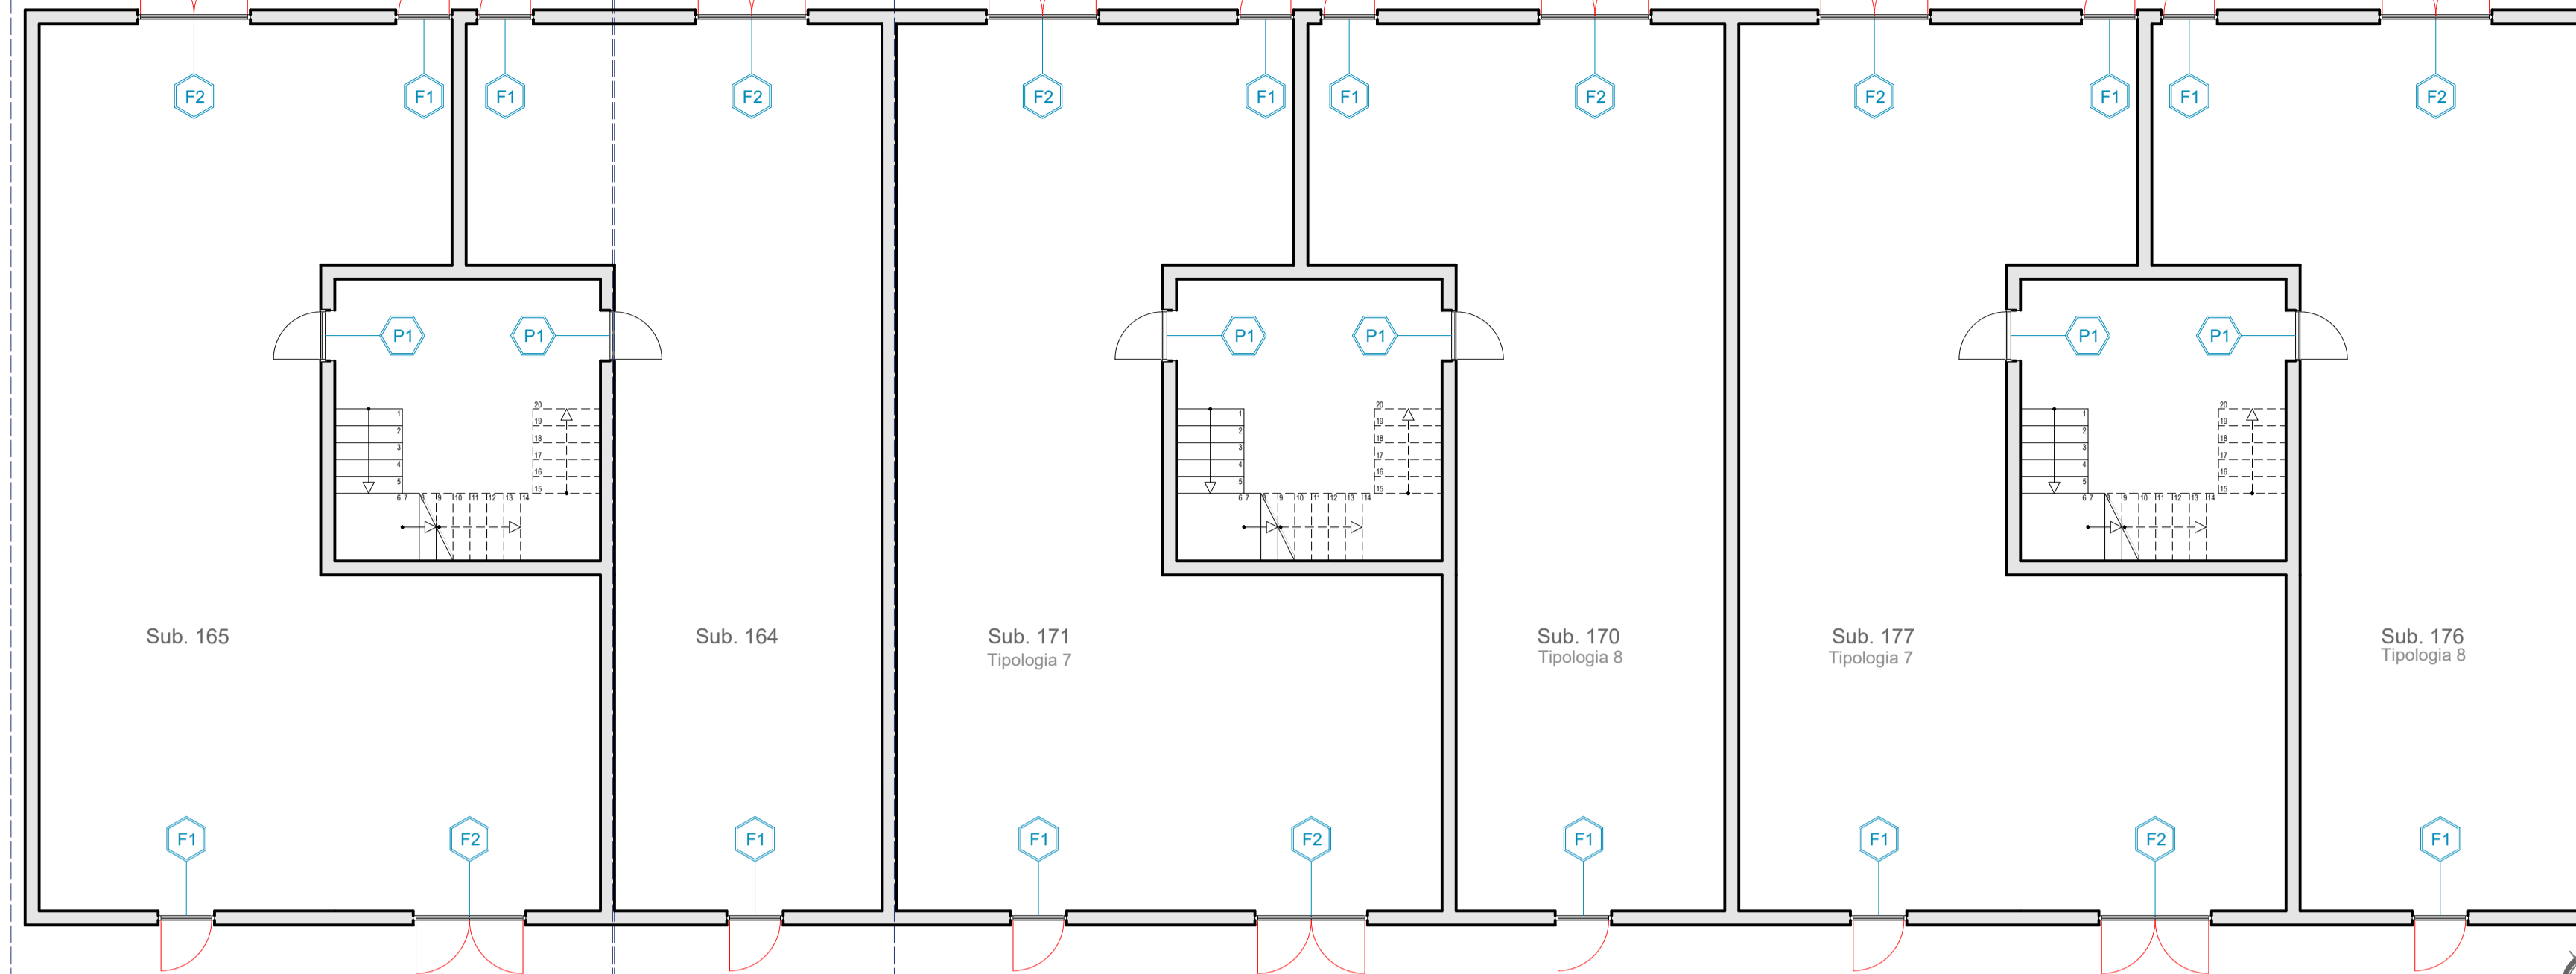

Corpo 2 - Tipologia 7 Corpo 2 - Tipologia 8


CORPO 2 - TIPOLOGIA 7 E TIPOLOGIA 8 - PIANO TERZO - SCALA 1:50

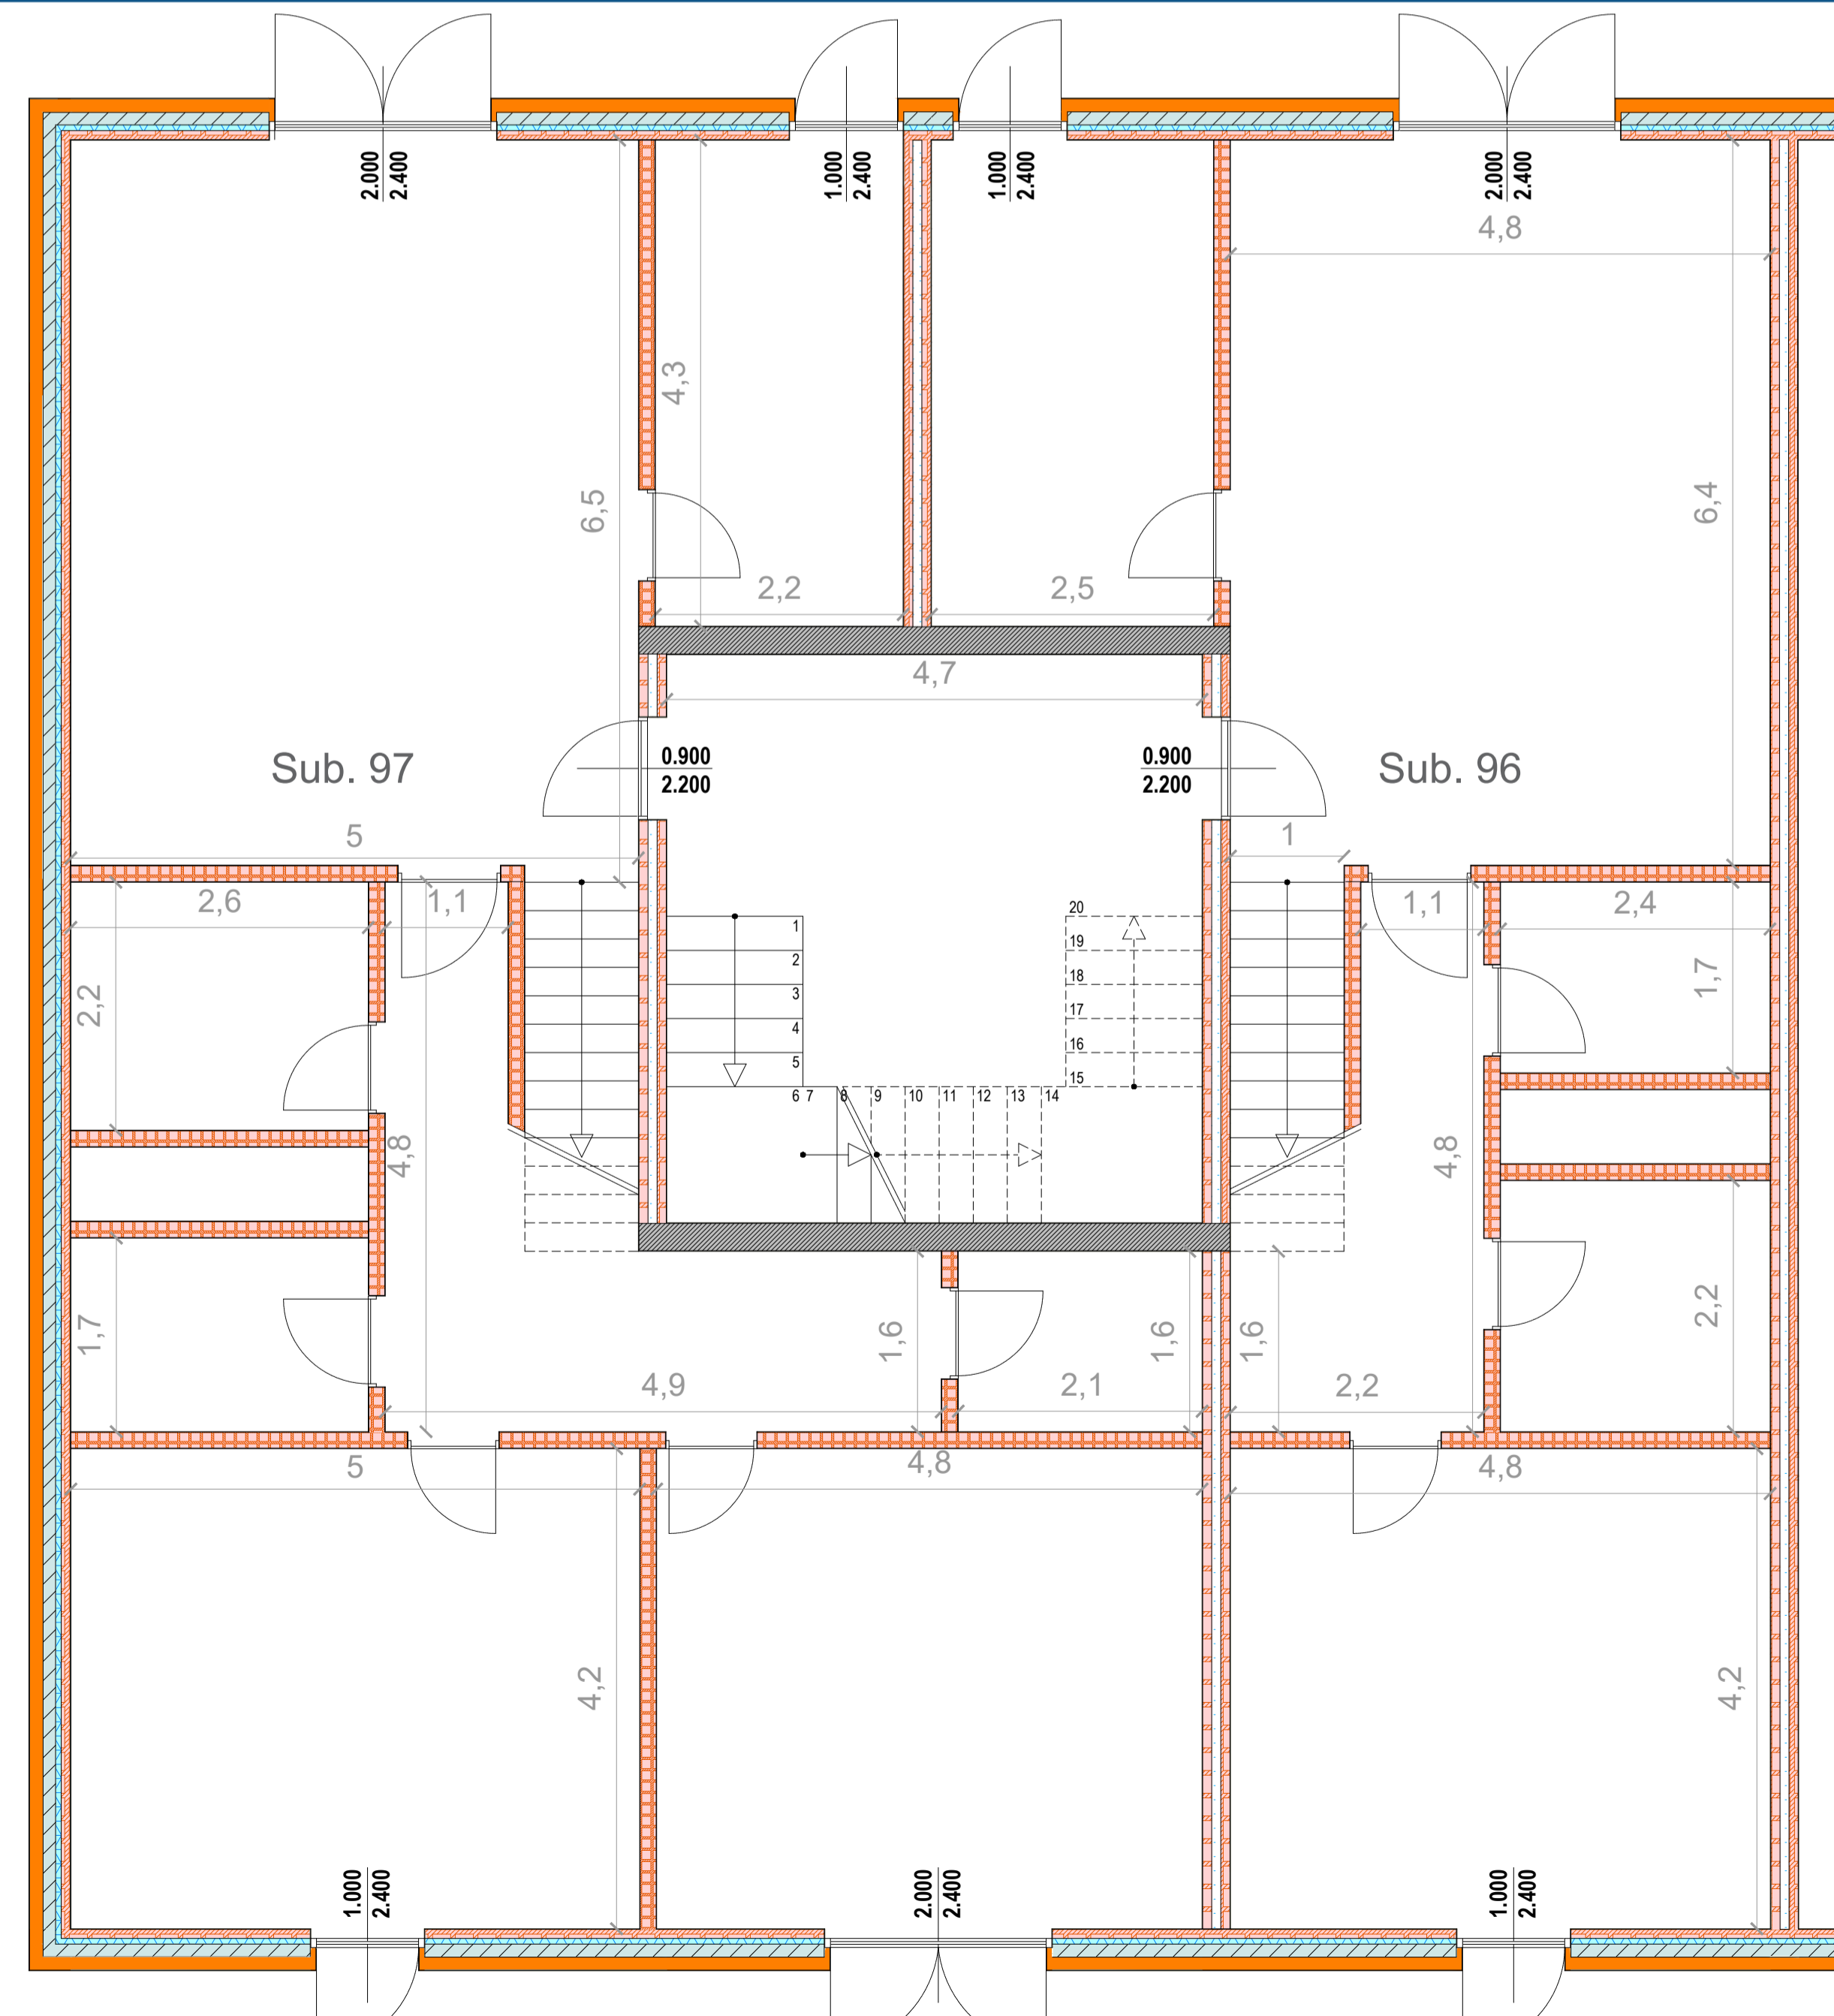


- Serramenti esterni in PVC a 2 camere cave
- Valore di trasmittanza termica U non superiore a 1,60 W/mq K² (valore medio vetro/telaio)
- Vetrocamera con doppio vetro con idonee prestazioni termiche e acustiche
- Permeabilità all'aria classe 4 secondo la norma UNI 12208
- Resistenza al vento classe B2 secondo la norma UNI 12210

Nome SUB	Sup. [m2]	Sup. fin. [m2]	RAI	N. Fin.
164	84,07	9,60	0,114	3
165	117,56	14,40	0,122	4
170	84,02	9,60	0,114	3
171	113,62	14,40	0,127	4
176	88,17	9,60	0,109	3
177	113,40	14,40	0,127	4

KEY PLAN

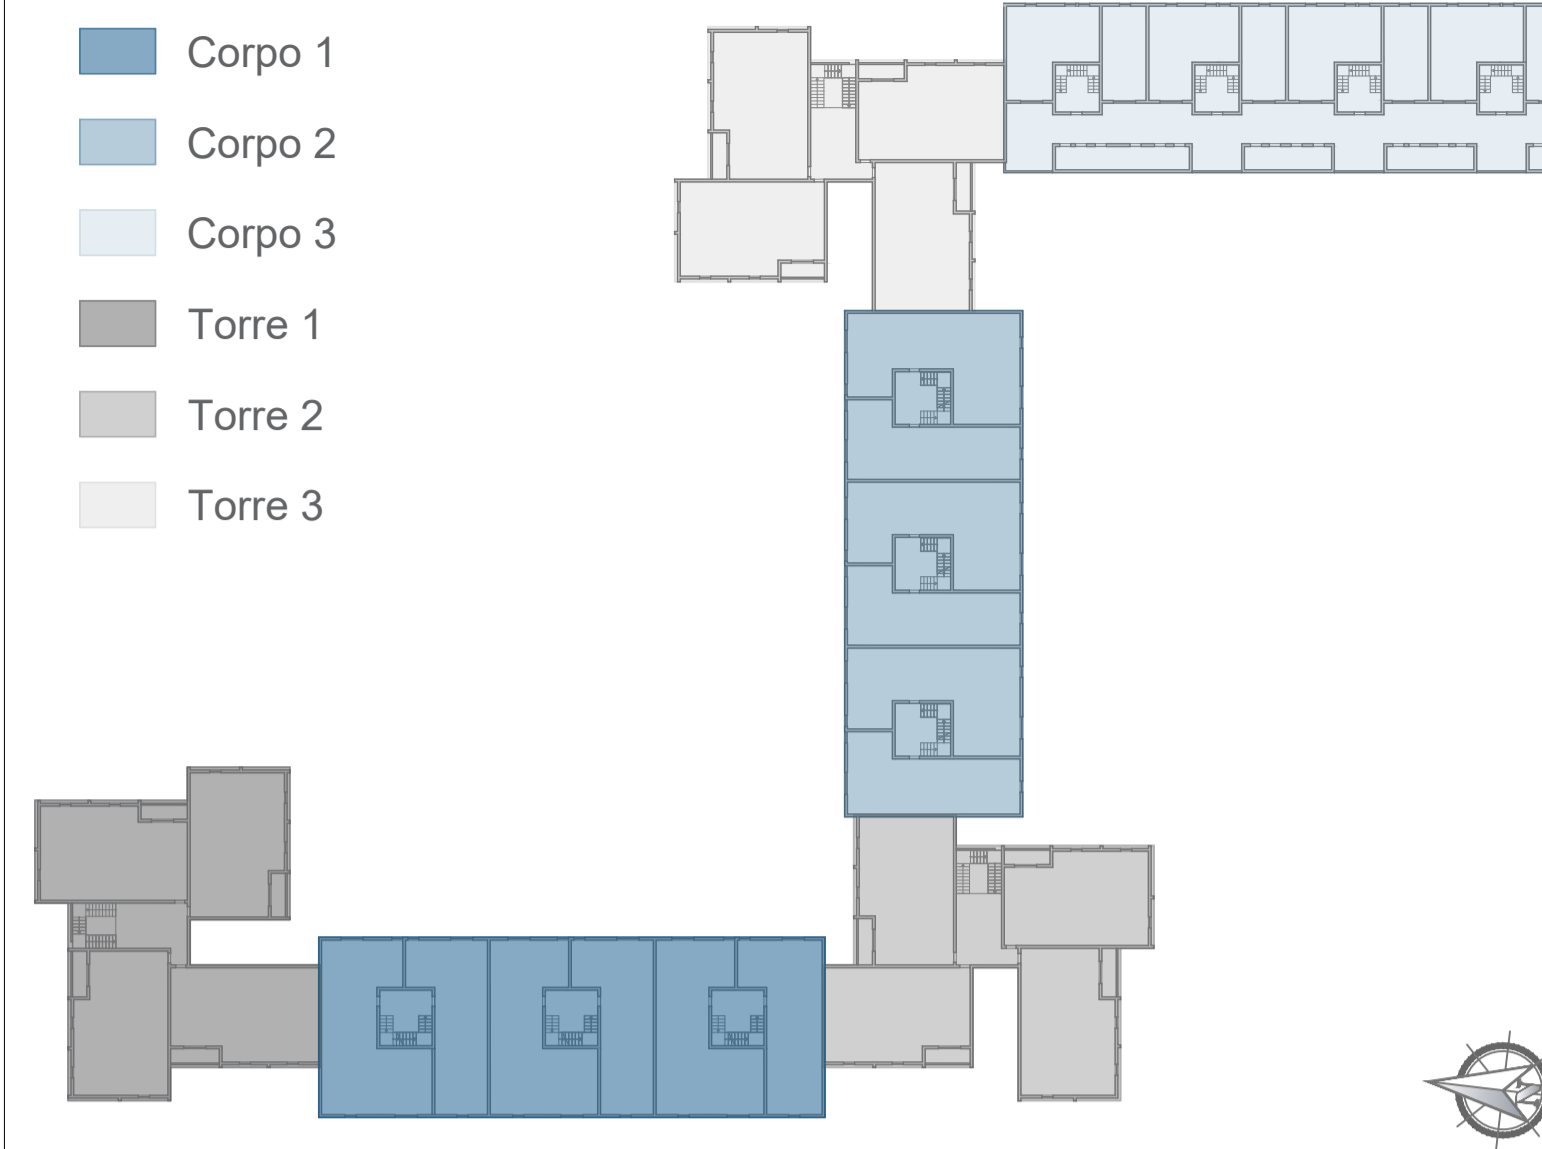

PARTICOLARE MURATURA ESTERNA

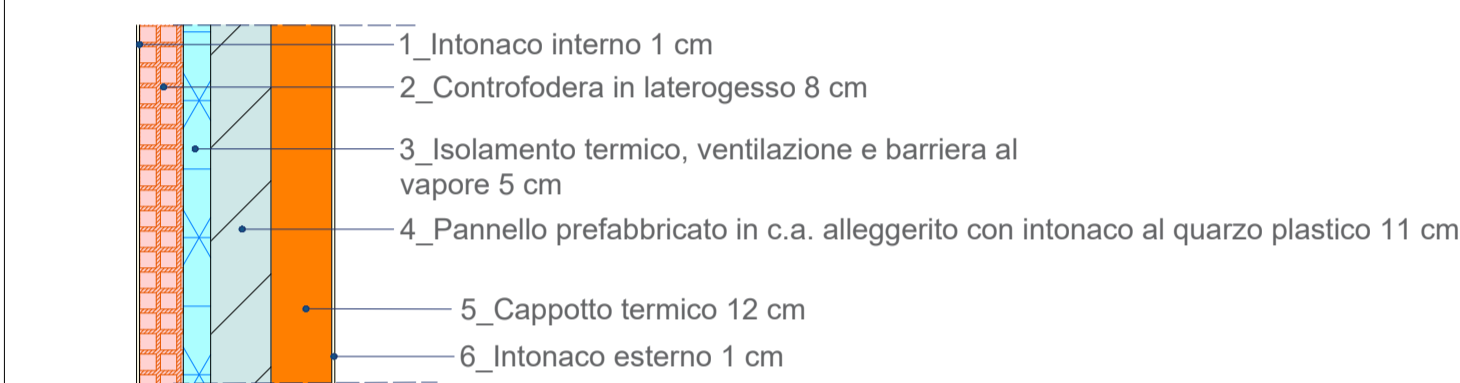

Materiale	Spessore [mm]	Conducibilità [W/mK]	Conduttanza [W/m2K]	Massa superficiale [kg/m2]	Resistenza al vapore [-]	Calore specifico [kJ/kgK]	Resistenza [m2K/W]
Pannello lana di roccia - doppia densità 110	120	0,0360	0,3000	13,20	1,0000	1'030	3,3333

Piano Nazionale di Ripresa e Resilienza
 Azienda Territoriale per l'Edilizia Residenziale Pubblica della Provincia di Roma
 Servizio Tecnico
 Via delle Vigne Nuove 654 - Roma

ai sensi dell'art. 4 del Decreto Legge n. 47 / 2014
"LAVORI DI EFFICIENTAMENTO ENERGETICO DEI FABBRICATI SITI NEL COMUNE DI POMEZIA, VIA SINGEN 30-38"



siti nel Comune di Pomezia, Via Singen, 30-38 Foglio 30, particelle 648

PROGETTO DEFINITIVO ESECUTIVO

Responsabile del Procedimento:
 Arch. Roberto Merola

Progettista:
 Dott. Ing. Giuseppe Cervarolo

Collaboratori:
 Arch. Michela Francesca Bianco
 Ing. Rario Greco
 Arch. Fabiola Sibano
 Ing. Raffaella Trebbacco

Nome Elaborato:
 Corpo 2
 Pianta piano secondo e terzo
 Stato di progetto

Codice Elaborato:
PE.AR. 14.01

Scala: Var. Data: 06/23