ATER
Azienda Territoriale per l'Edilizia Residenziale

RIFUNZIONALIZZAZIONE ENERGETICA E PAESAGGISTICA DEGLI EDIFICI DEL PATRIMONIO DELL'ATER
VIA CAMPANIA, 1 - 67100 L'AQUILA (AQ)

Arch. Ing. Geom. Dott. Agr. Dott. For. Pian. Paes. Conserv. Restaur. Iscritti all'Albo

PROGETTO DI FATTIBILITA' TECNICA ED ECONOMICA

Il Responsabile del Procedimento
Ing. Antonio Di Stefano

Il Direttore Generale
Ing. Giorgio Ciccone

Progettazione architettonica e strutturale
Arch. Pian. Paes. Conserv. Restaur. Antonio Di Stefano
Arch. Pian. Paes. Conserv. Restaur. Alessandro Di Stefano

Progettazione impiantistica e termotecnica
Ing. Antonio Di Stefano

Progettazione acustica
Ing. Antonio Di Stefano

Progettazione antincendio
Ing. Antonio Di Stefano

Progettazione strutturale
Ing. Antonio Di Stefano

Rilievo
Arch. Pian. Paes. Conserv. Restaur. Antonio Di Stefano
Arch. Pian. Paes. Conserv. Restaur. Alessandro Di Stefano

Rapporti Ambientali s.r.l.
Via Roma, 31 - 67100 L'Aquila

LUXMASFER®+
Lighting Design & Technology

Comune di Avezzano

Tipo UU - Mazzo - Retro

01	000	011	2018	0000	000	0	00	A	0	0
Progetto		Anno		Variante		Tipo		Rev.		Foglio

Scala: 1:100 — Formato: A0 — Data: Gennaio 2019

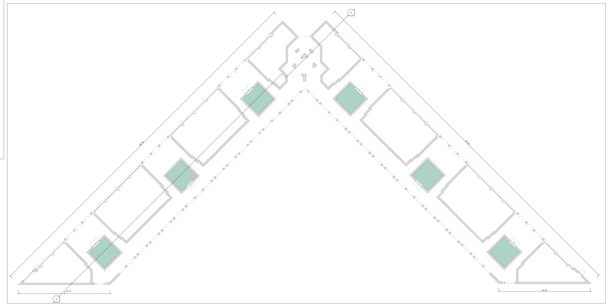

Liv 0
1 : 100

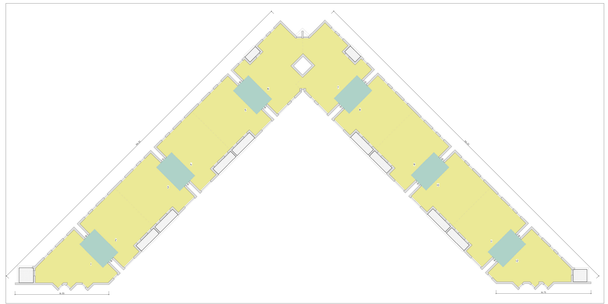

Liv 1
1 : 100

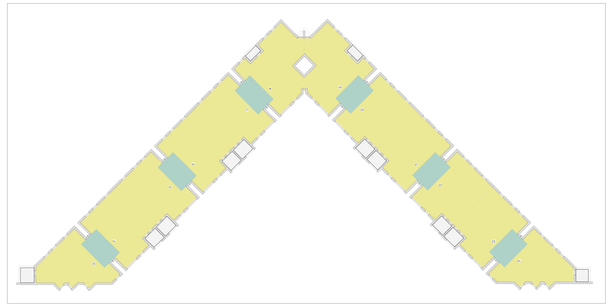

Liv 2
1 : 100

Liv 3
1 : 100

SCHEMA DISTRIBUTIVO
COLLEGAMENTI VERTICALI
ASCE - MEDIA LUCE