AACER

EFFICIENTAMENTO ENERGETICO E FOTOVOLTAICO DEL SERVIZIO SANITARIO REGIONALE - AZIENDA OSPEDALIERO-UNIVERSITARIA POLICLINICO DI BARI

Via Amendola, 165 - Bari, 70126 - Tel. 080 5478111

PROGETTO DI ESECUZIONE TECNICA ED ECONOMICA

RUP Ing. Antonio Lopalco

Progettazione
RTI Costituendo
Mandataria
ATI Free Building
Via Amendola, 165 - Bari, 70126

Mandanti
Progetti Speciali s.r.l.
Via Cesare Battisti, 23 - Bari, 70122

LUXMASTER+
Via Cesare Battisti, 23 - Bari, 70122

Consulenza Illuminotecnica
Ing. Antonio Lopalco
Via Amendola, 165 - Bari, 70126

Consulenza Acustica
Ing. Antonio Lopalco
Via Amendola, 165 - Bari, 70126

Consulenza Antincendio
Ing. Antonio Lopalco
Via Amendola, 165 - Bari, 70126

Consulenza Strutturale
Ing. Antonio Lopalco
Via Amendola, 165 - Bari, 70126

Consulenza Impianti Meccanici
Ing. Antonio Lopalco
Via Amendola, 165 - Bari, 70126

Consulenza Impianti Elettrici
Ing. Antonio Lopalco
Via Amendola, 165 - Bari, 70126

Consulenza Impianti Speciali
Ing. Antonio Lopalco
Via Amendola, 165 - Bari, 70126

Consulenza Geologica
Ing. Antonio Lopalco
Via Amendola, 165 - Bari, 70126

Consulenza di Cantiere
Ing. Antonio Lopalco
Via Amendola, 165 - Bari, 70126

Consulenza Ambientale
Ing. Antonio Lopalco
Via Amendola, 165 - Bari, 70126

Consulenza di Cantiere

Tavola 07 - Rilievo - Prospetti e sezioni

00	001	007	0708	0809	1011	12	13	14

Scala 1:100 — 0 1m 2m 3m 4m 5m

Scala 1:200 — 0 2m 4m 6m 8m 10m

OVEST
1 : 100

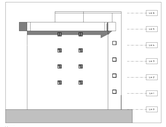

NORD
1 : 100

EST
1 : 100

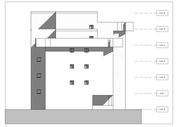

Sud
1 : 100

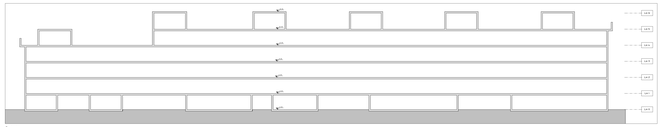

SEZIONE
1 : 100