




TORRE 2 - PIANTE PIANO PRIMO - SCALA 1:100

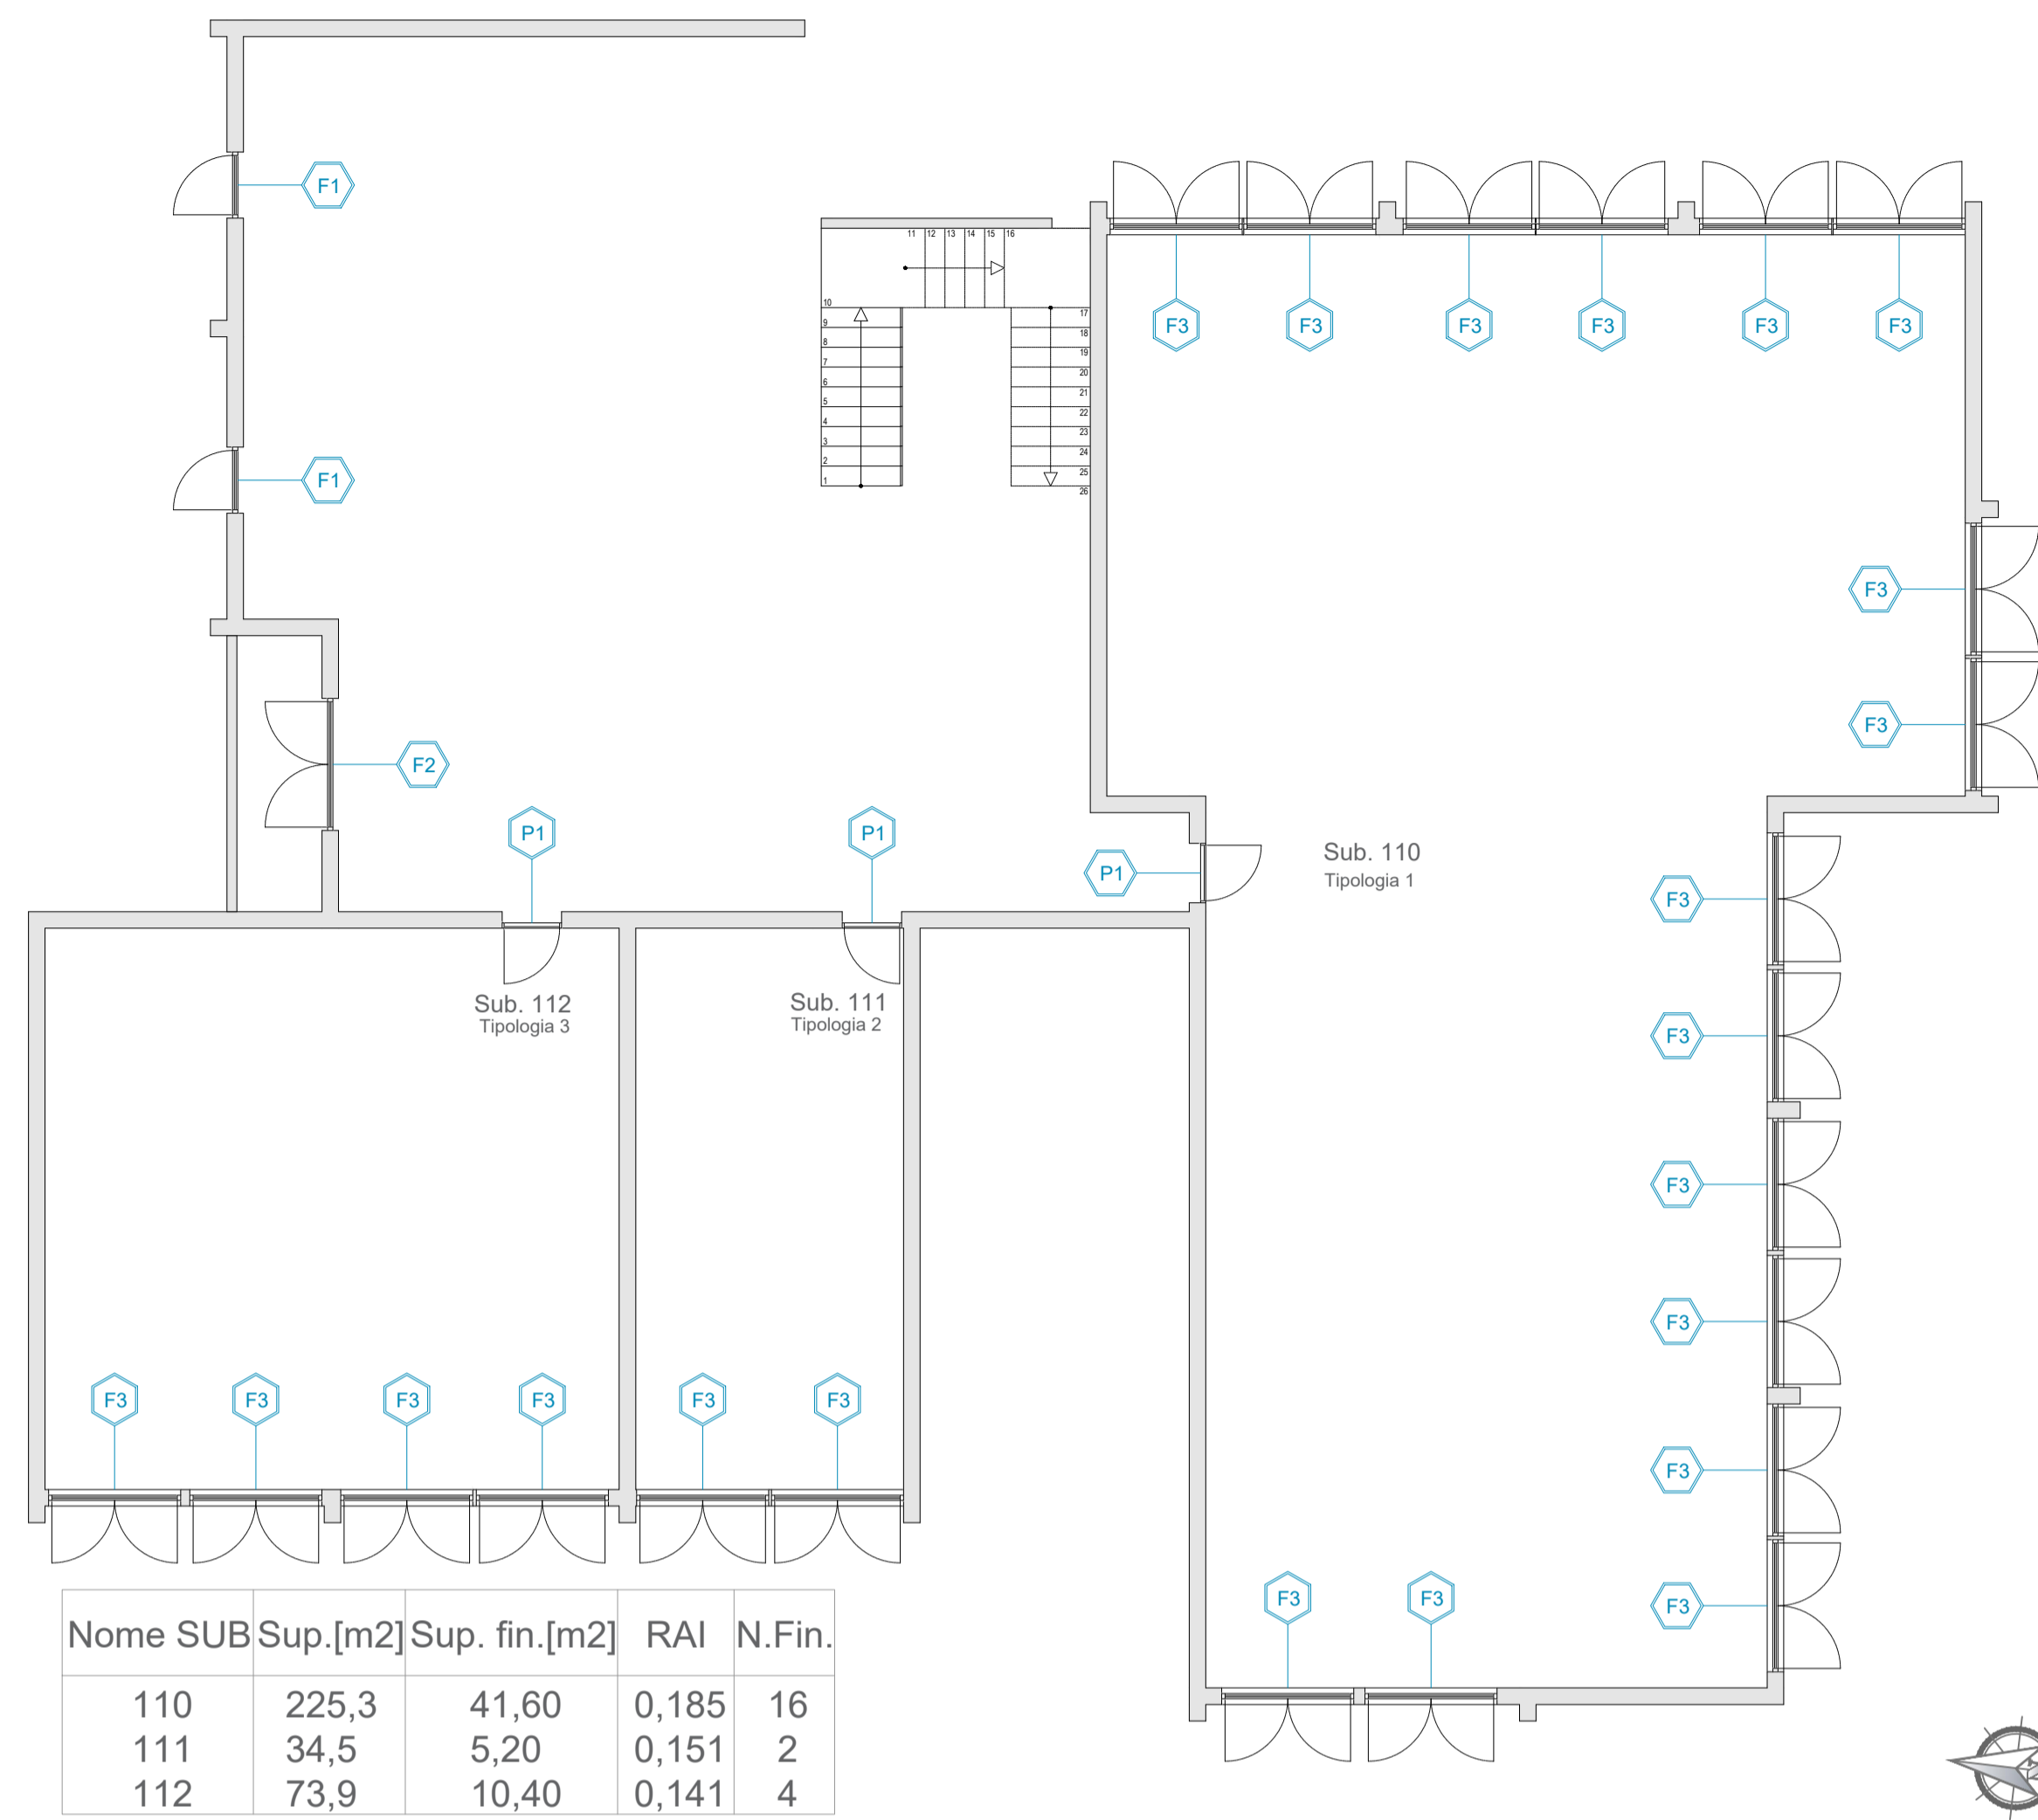


TORRE 2 - TIPOLOGIA 2 E TIPOLOGIA 3 - PIANO PRIMO - SCALA 1:50

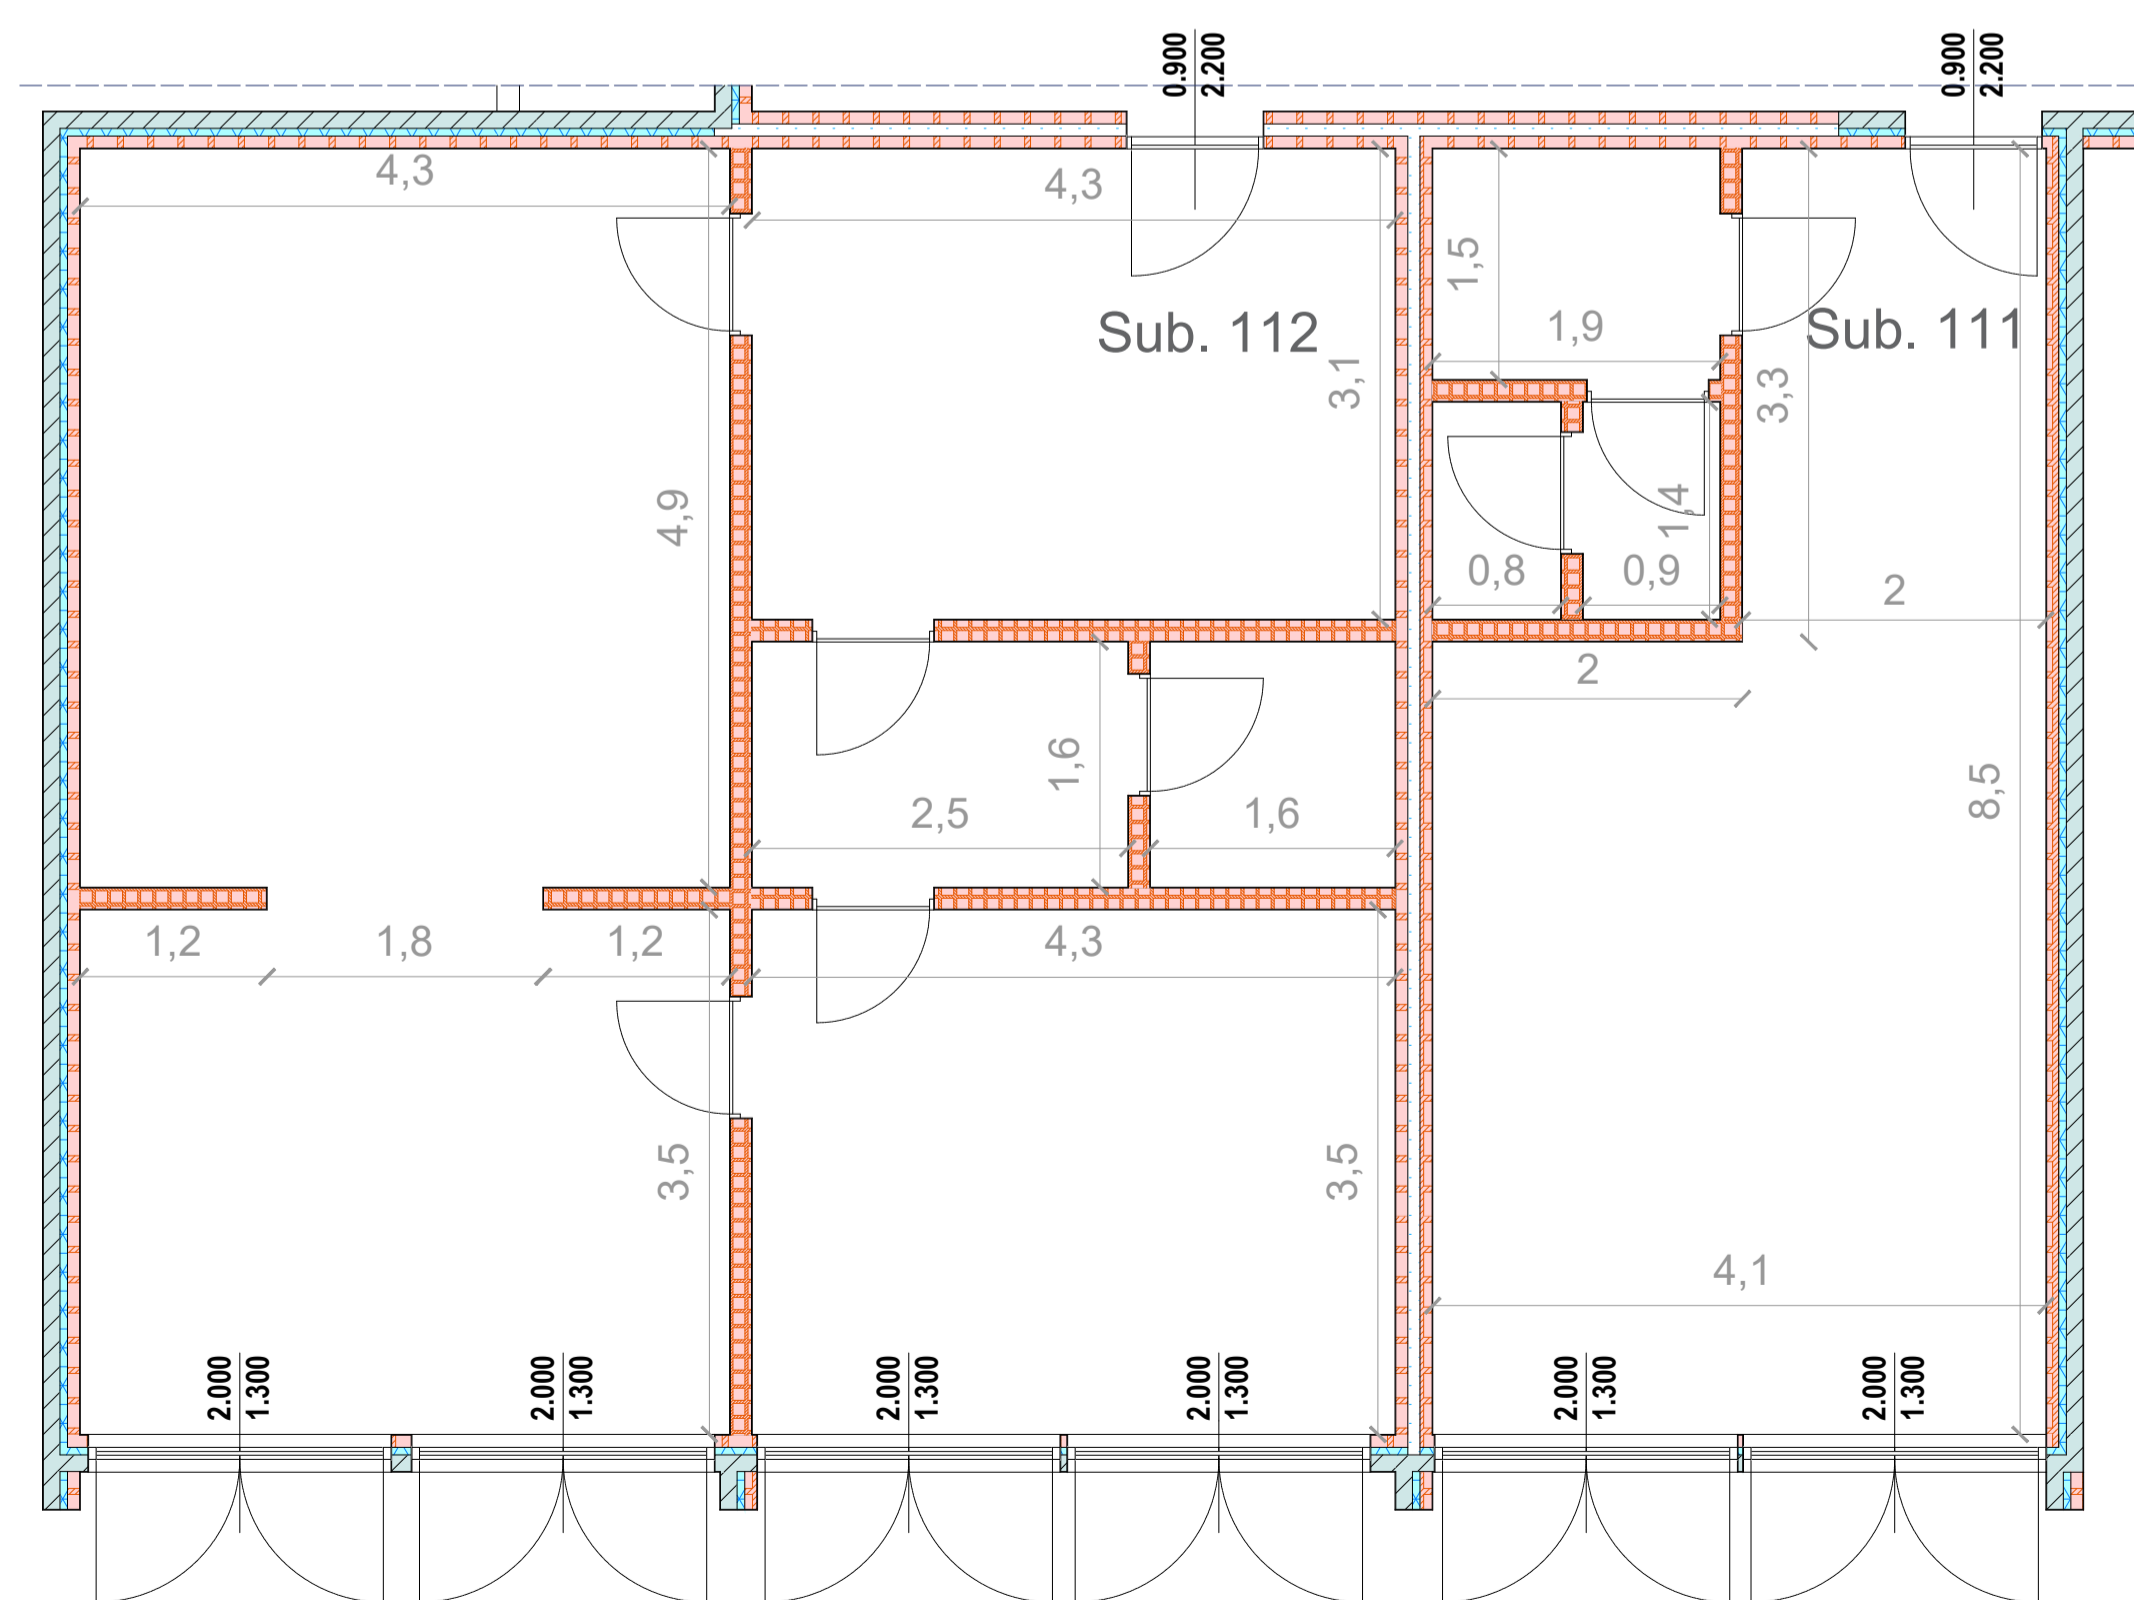


TORRE 2 - TIPOLOGIA 1 - PIANO PRIMO - SCALA 1:50

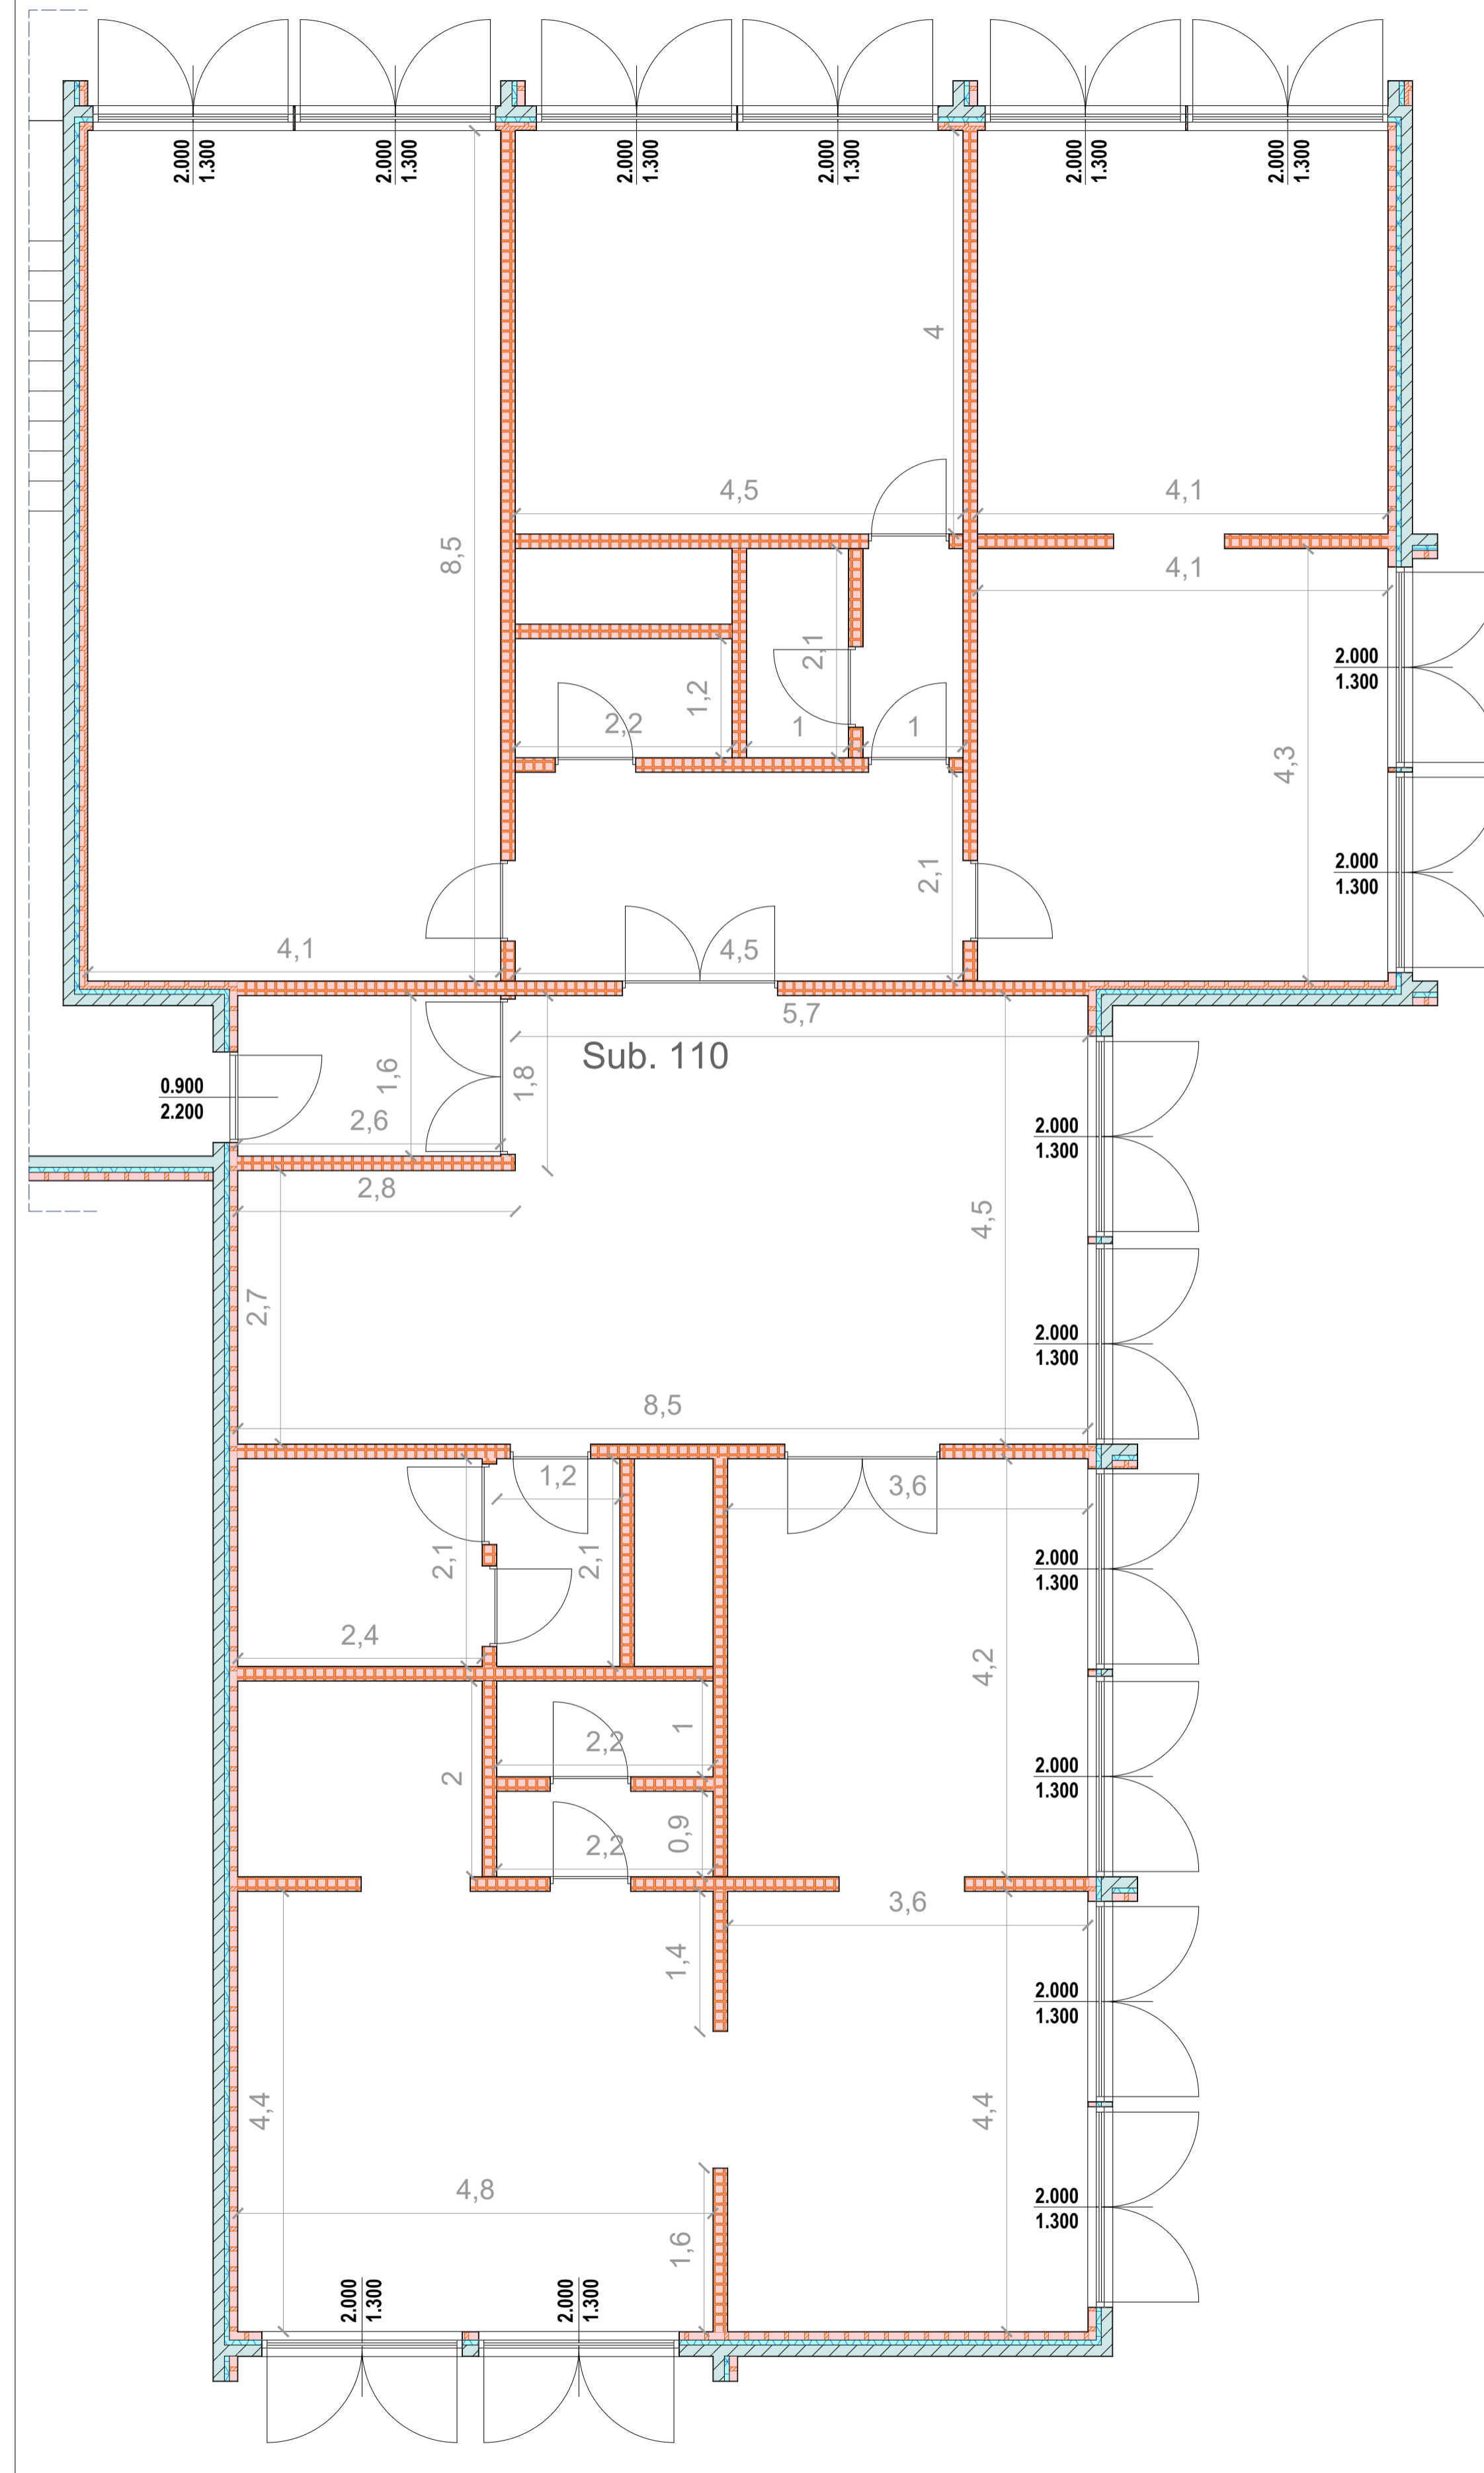

TORRE 2 - PIANTE PIANO SECONDO/TERZO - SCALA 1:100

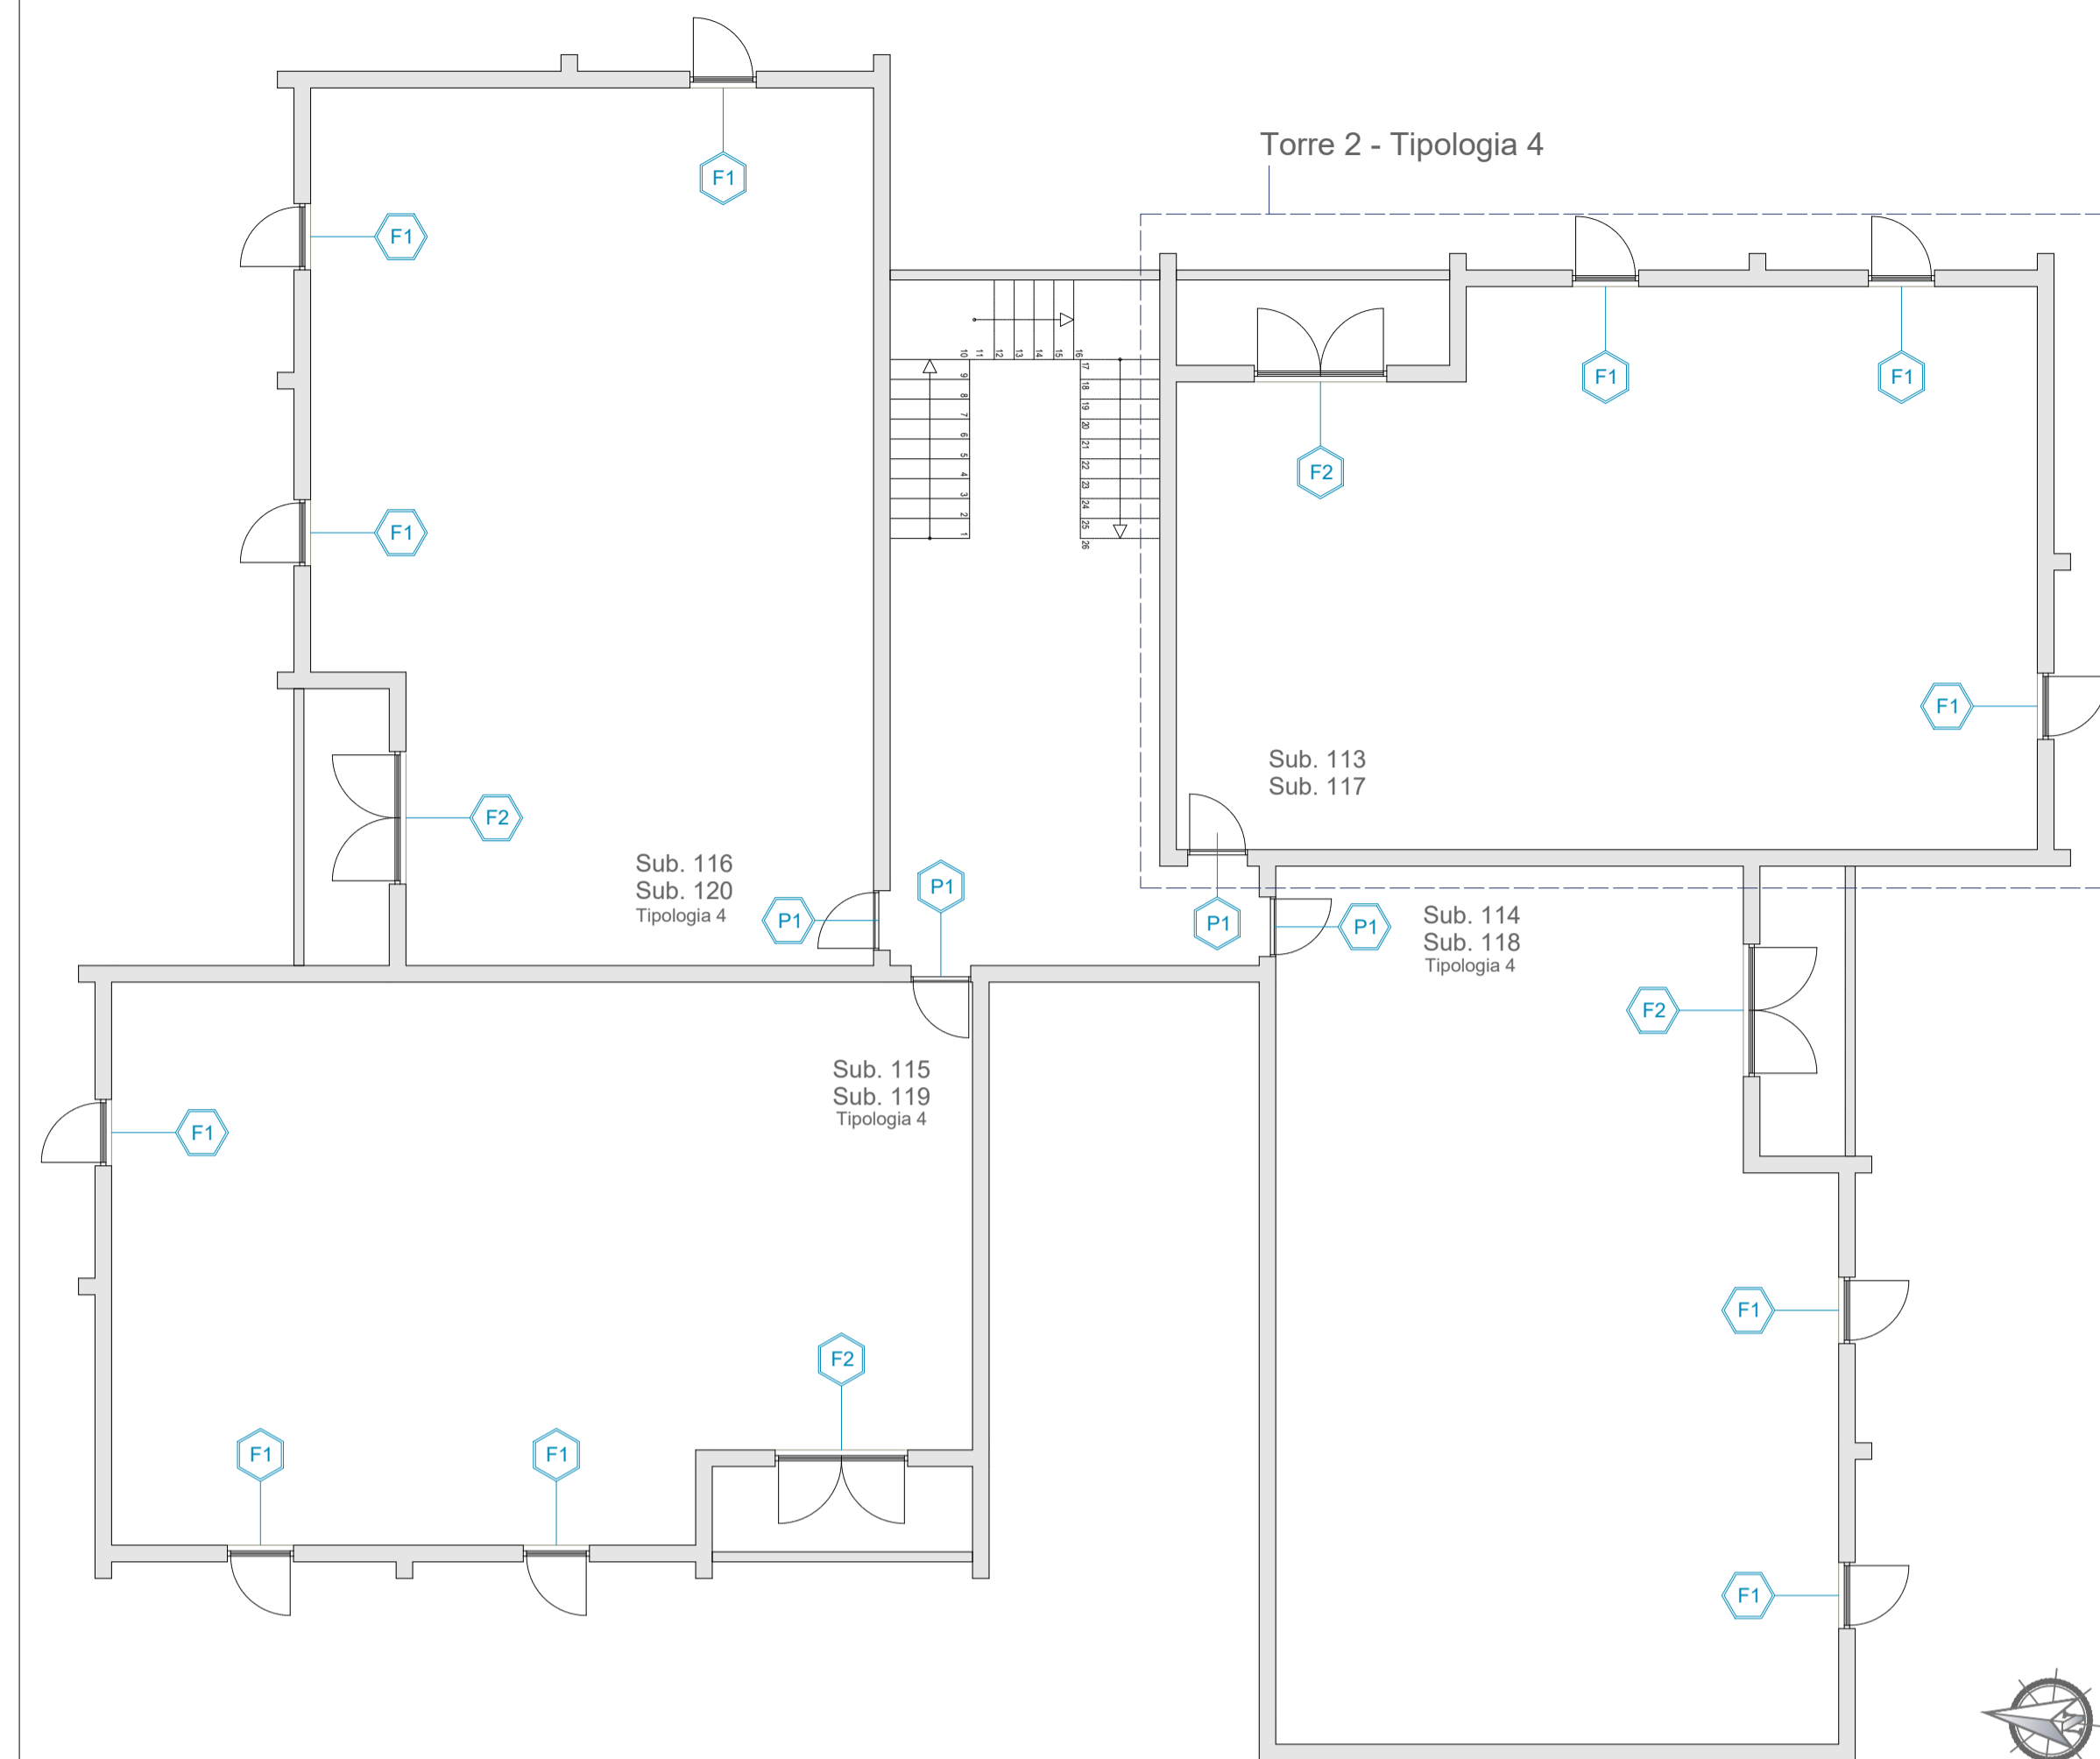


TORRE 2 - TIPOLOGIA 4 - PIANO SECONDO/TERZO - SCALA 1:50

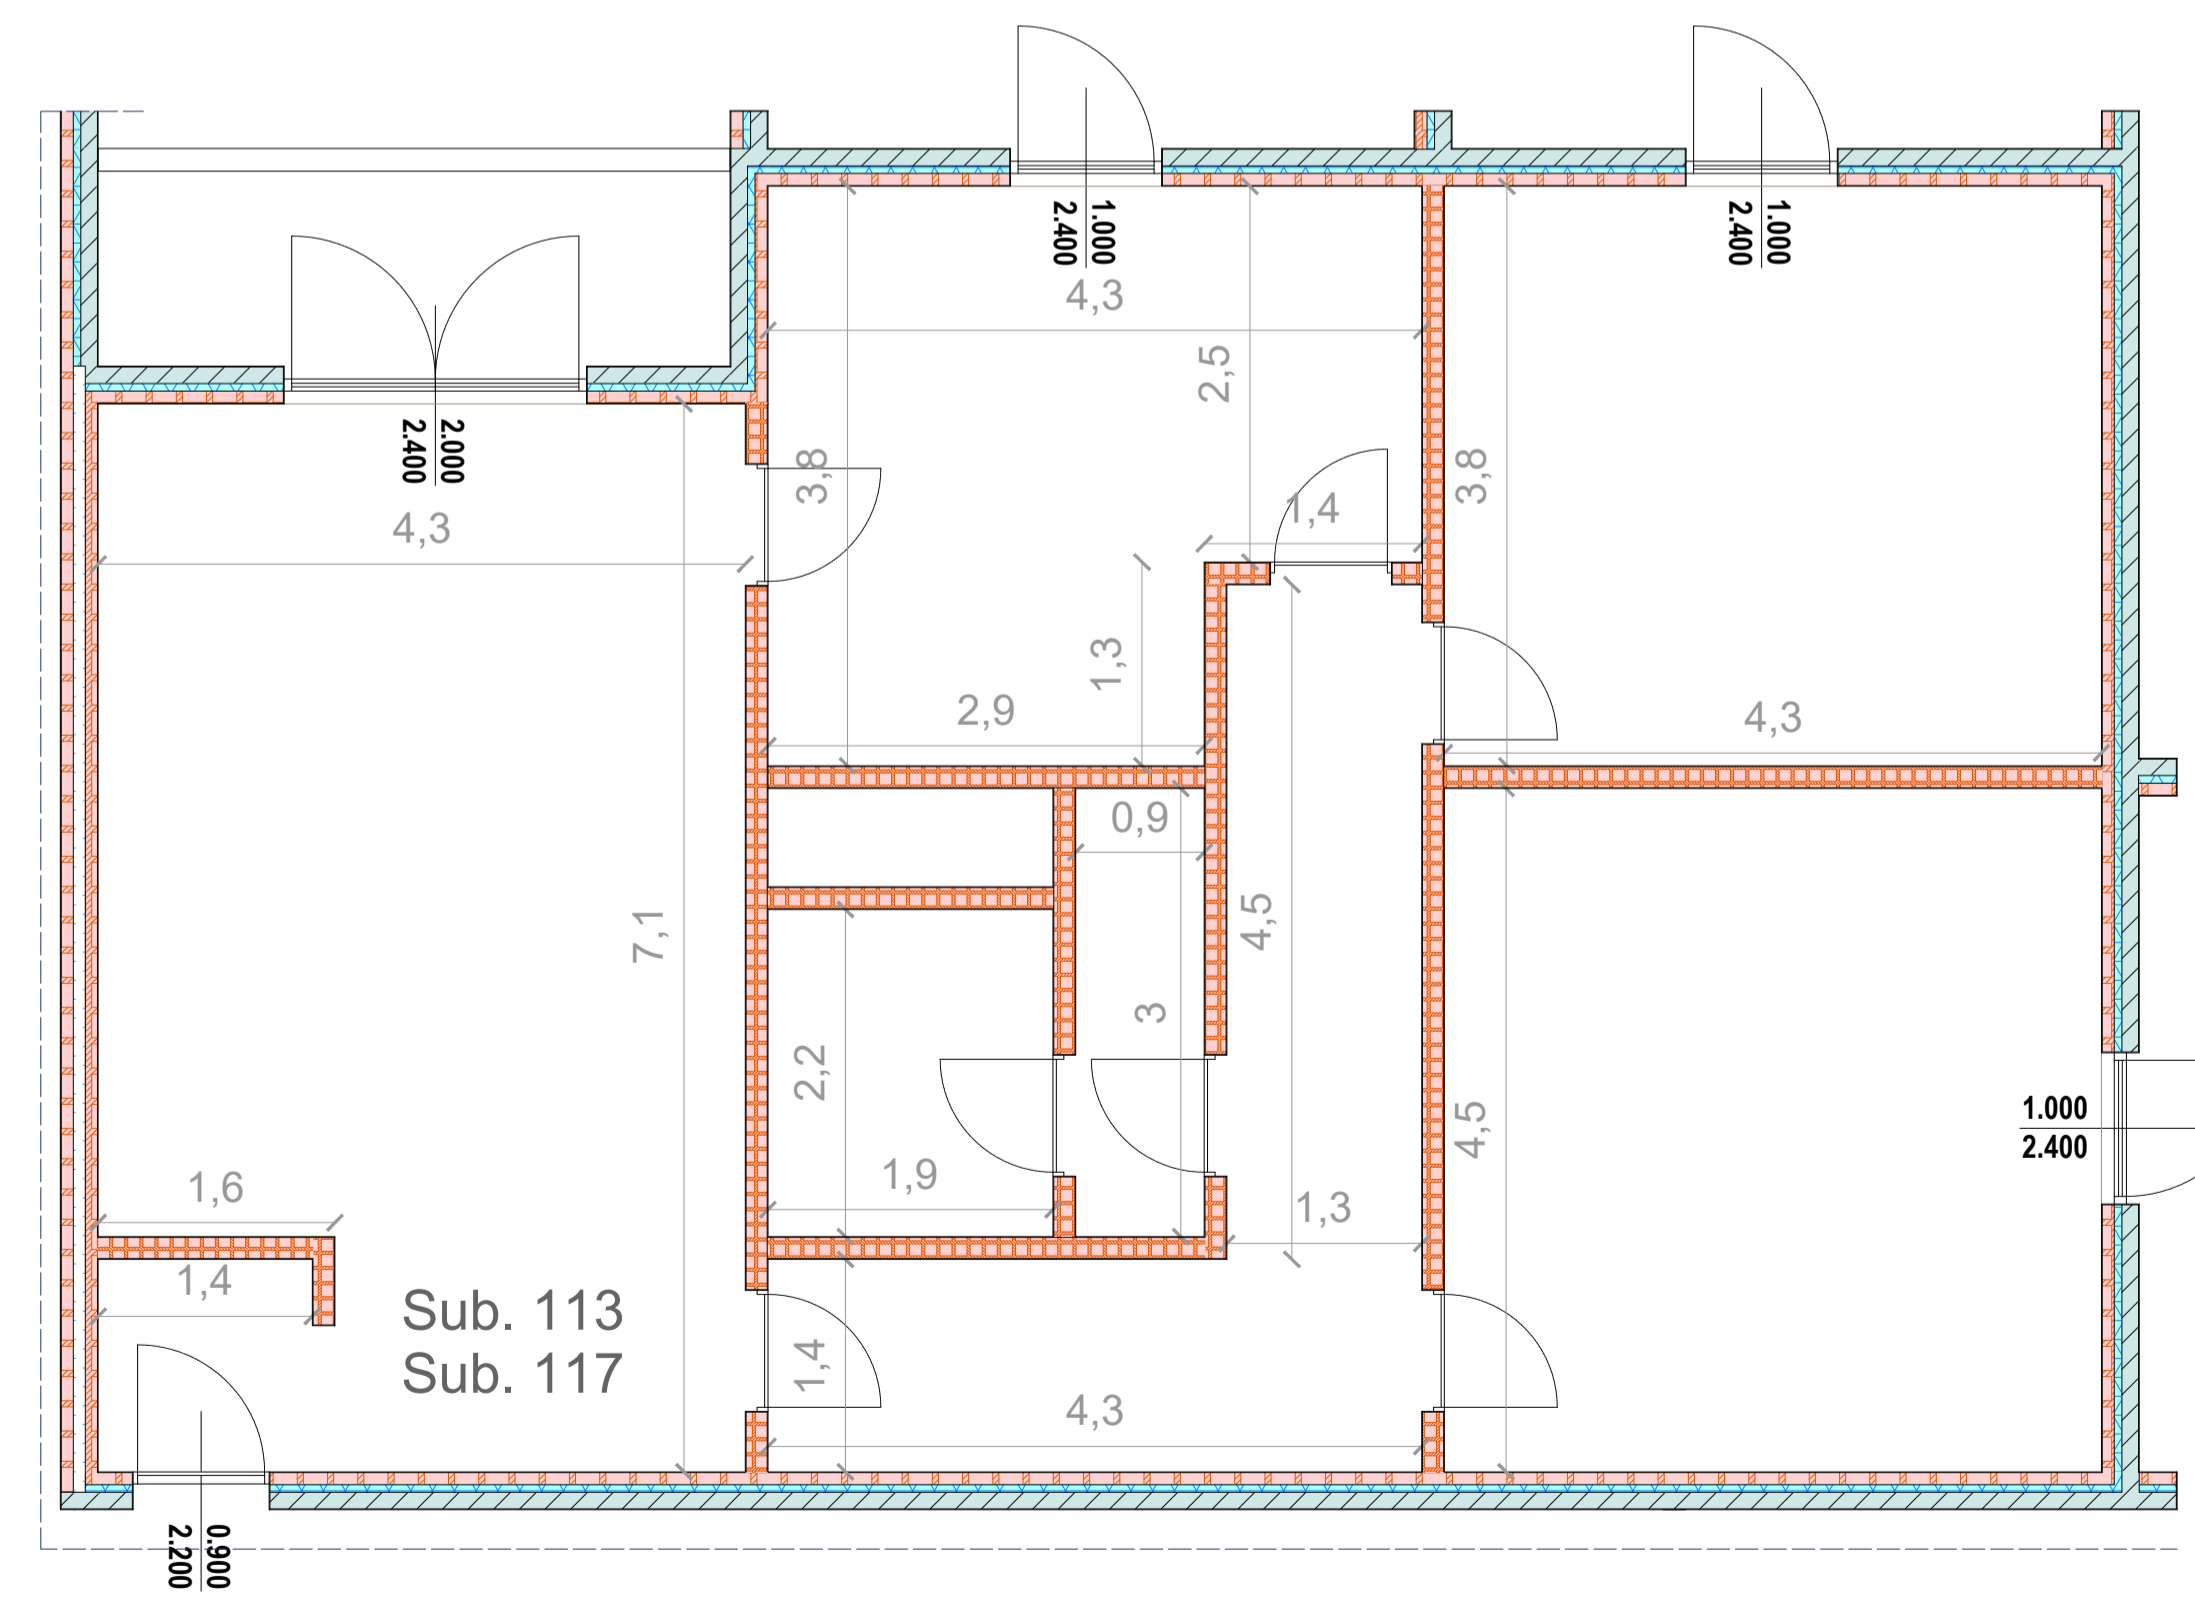


Nome SUB	Sup.[m2]	Sup. fin.[m2]	RAI	N.Fin.
113	104,2	12,00	0,115	4
114	105,9	12,00	0,113	4
115	104,3	9,60	0,092	3
116	106,2	9,60	0,090	3

Nome SUB	Sup.[m2]	Sup. fin.[m2]	RAI	N.Fin.
117	104,2	12,00	0,115	4
118	105,9	12,00	0,113	4
119	105,2	9,60	0,091	3
120	107,1	9,60	0,090	3

KEY PLAN

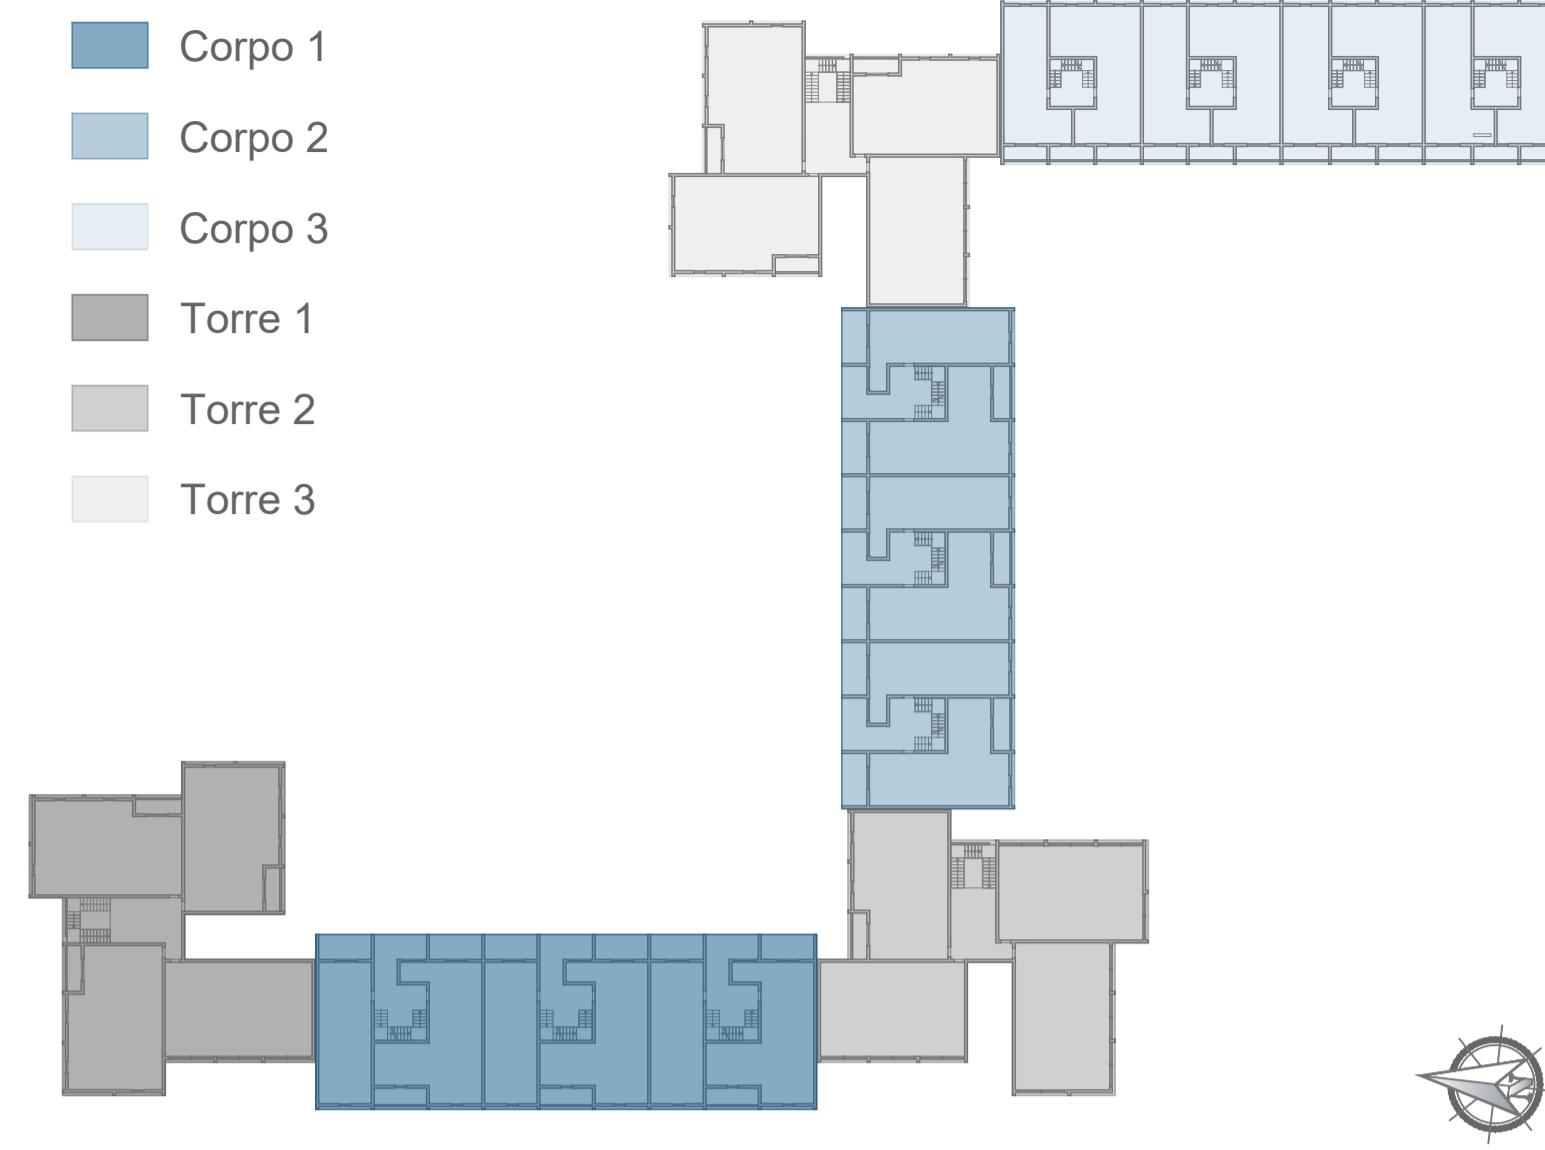

PARTICOLARE MURATURA ESTERNA

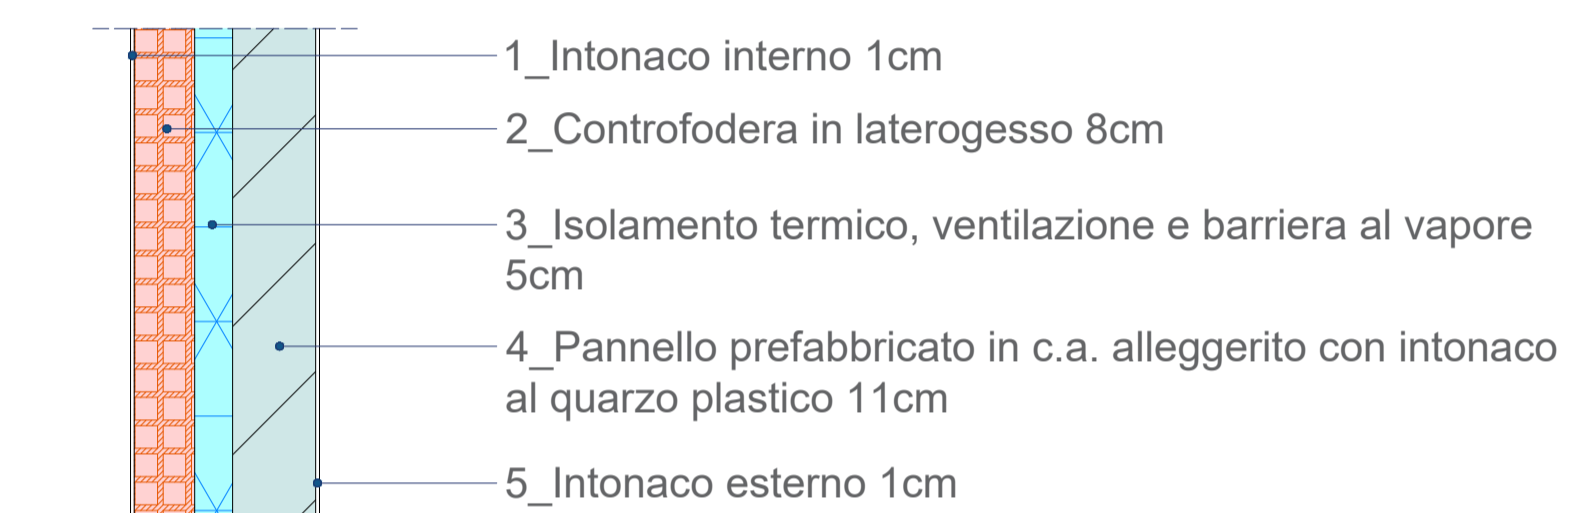

REGIONE LAZIO
 ATER PROVINCIA DI ROMA
 Azienda Territoriale per l'Edilizia Residenziale Pubblica della Provincia di Roma
 Servizio Tecnico: Via delle Vigne Nuove 654 - Roma

Piano Nazionale di Ripresa e Resilienza
 ANALIZZAZIONE FIDUCIARIA

Comune di Pomezia

ai sensi dell'art. 4 del Decreto Legge n. 47 / 2014
"LAVORI DI EFFICIENTAMENTO ENERGETICO DEI FABBRICATI SITI NEL COMUNE DI POMEZIA, VIA SINGEN 30-38"

siti nel Comune di Pomezia, Via Singen, 30-38 Foglio 30, particelle 648

PROGETTO DEFINITIVO ESECUTIVO

Responsabile del Procedimento:
 Arch. Roberto Merola

Progettista:
 Dott. Ing. Giuseppe Cervarolo

Collaboratori:
 Arch. Michela Francesca Bianco
 Ing. Iliario Greco
 Arch. Fabiola Spano
 Ing. Raffaella Trebbiacce

Nome Elaborato:
 Torre 2
 Pianta piano primo, secondo, terzo
 Stato di fatto

Codice Elaborato:
PE.AR. 04.00

Scala: Var. Data: 06/23