

PROGETTO DI FATTIBILITA' TECNICA ED ECONOMICA

R.T.I. Costituendo

Mandatantaria



FREE Energy Saving s.r.l.  
via Ufente, 20 - 04100 Latina

Mandanti



**LUXMASTER+**  
LUXMASTER Plus s.r.l.  
Piazza Della Repubblica, 24 - 20124 Milano

responsabile di progetto  
Ing. Giorgio Saraceno

responsabile coordinamento progetto  
Arch. Maurizio Romano

progetto architettonico  
Arch. Francesco Maria Azzopardi

LUXMASTER Engineering s.r.l.  
Arch. Piero Domenico Bertucci

progetto strutturale  
Ing. Mariella Cosimi

progetto impiantistico  
Arch. Francesco Maria Azzopardi

Comune di Albano Laziale  
Tipo AL6 - Progetto - Prospetti e sezioni

anno	n. prog. anno	cod. cliente	congruente	autorizzante	località	fax	n.	rev.	capitolo	tipologia
20	005	411	ATER	PRR	ALB	F	029	0	A	D

data	rev.	disegno	redatto	controllato	approvato	codice
set-2020	0	architettura	Pias	Romano	Saraceno	-

SUD

1 : 100




NORD

1 : 100




OVEST

1 : 100

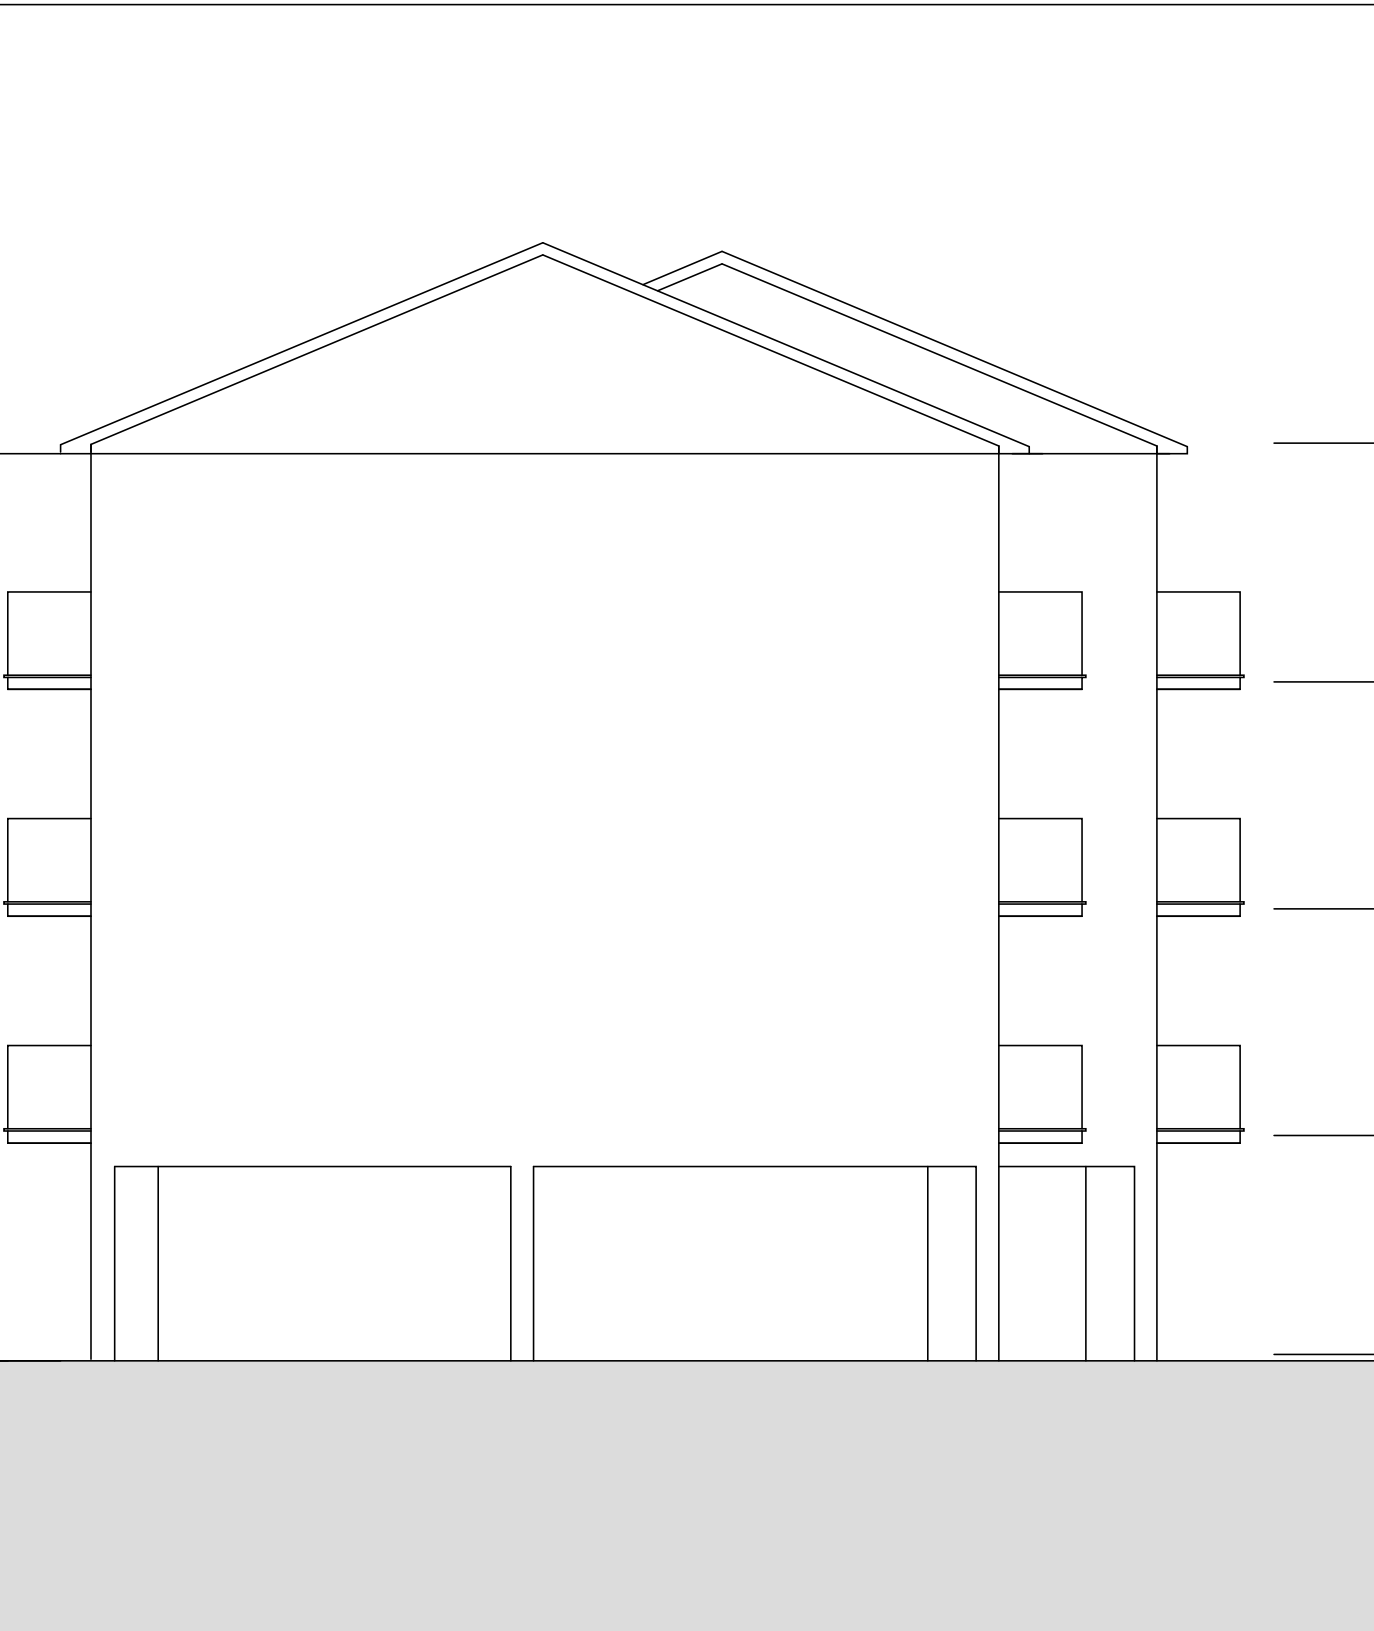


EST

1 : 100

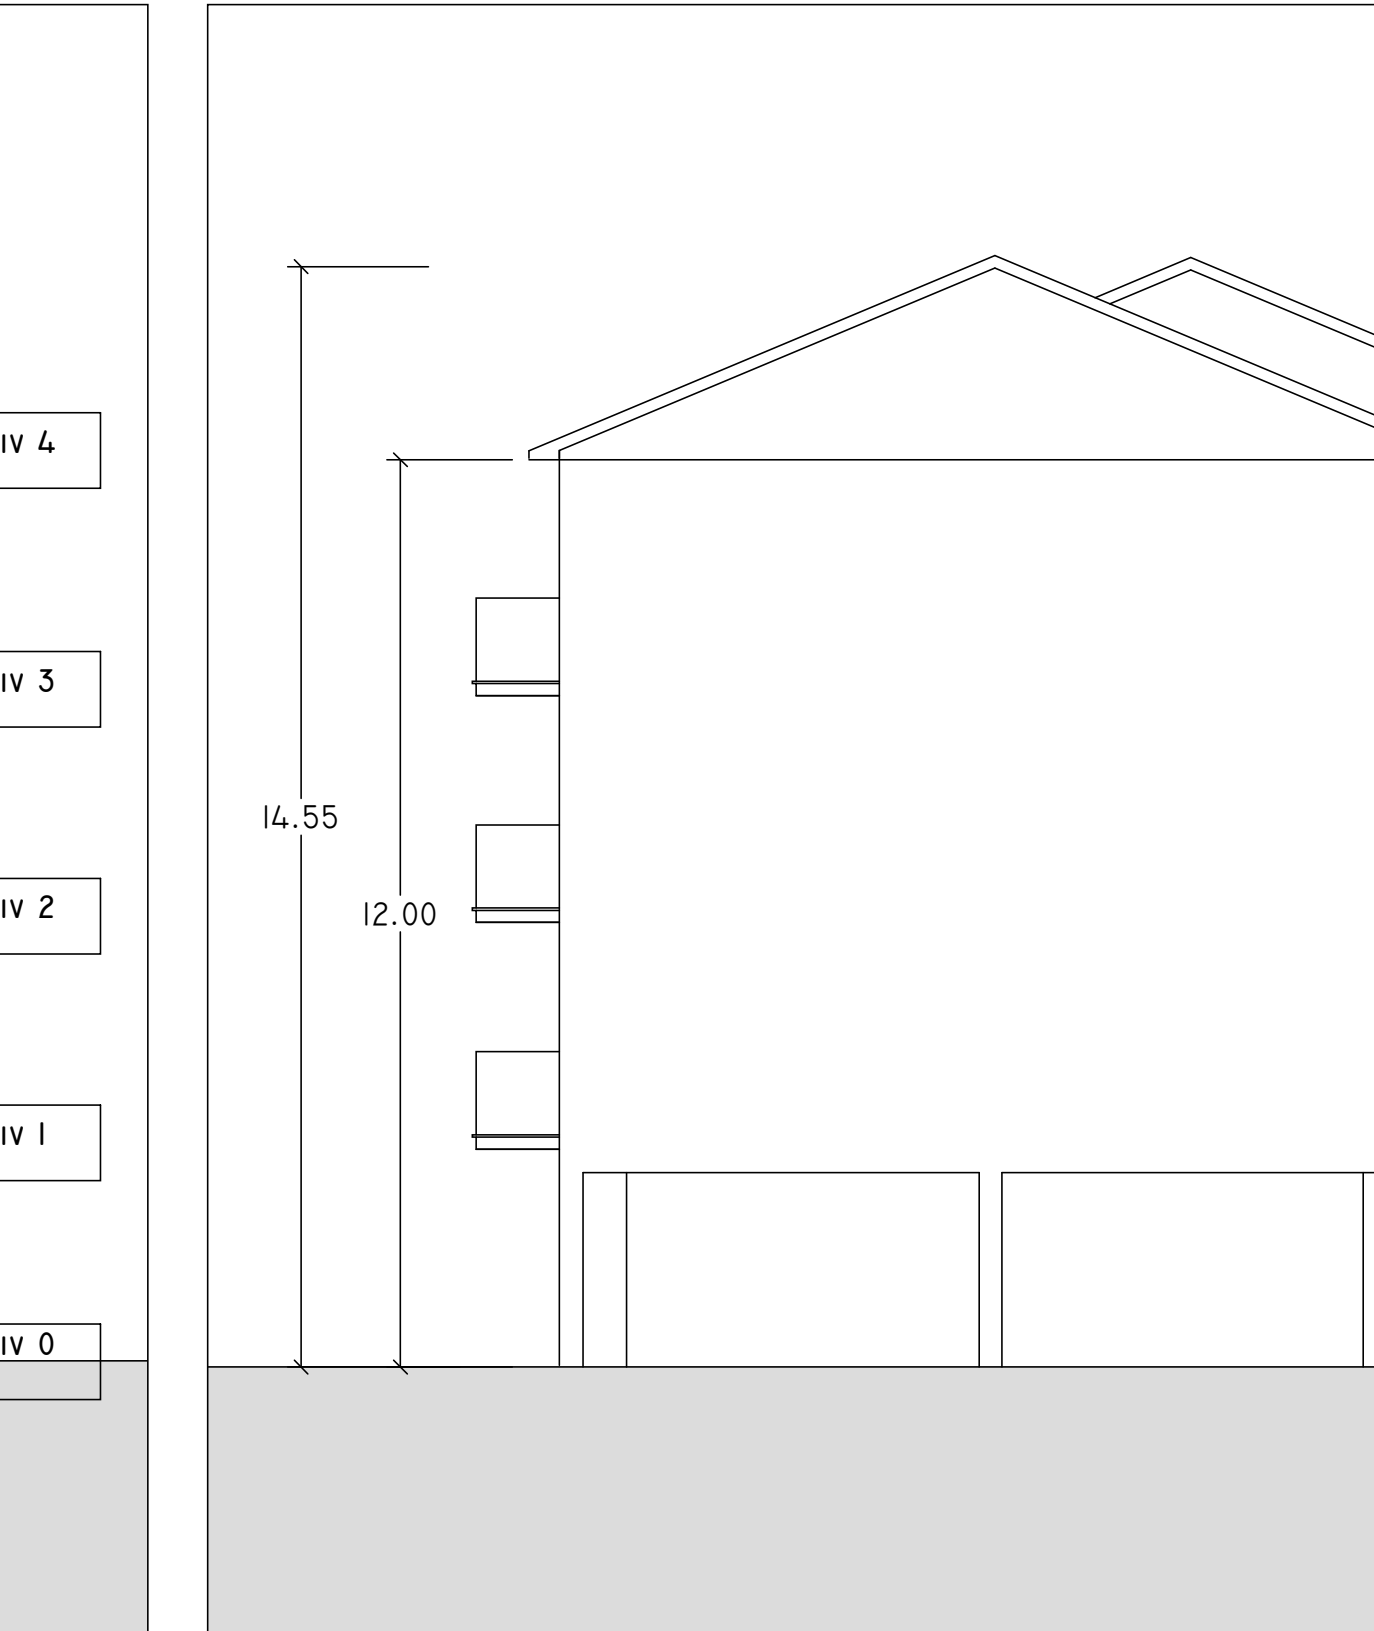

SEZIONE

1 : 100

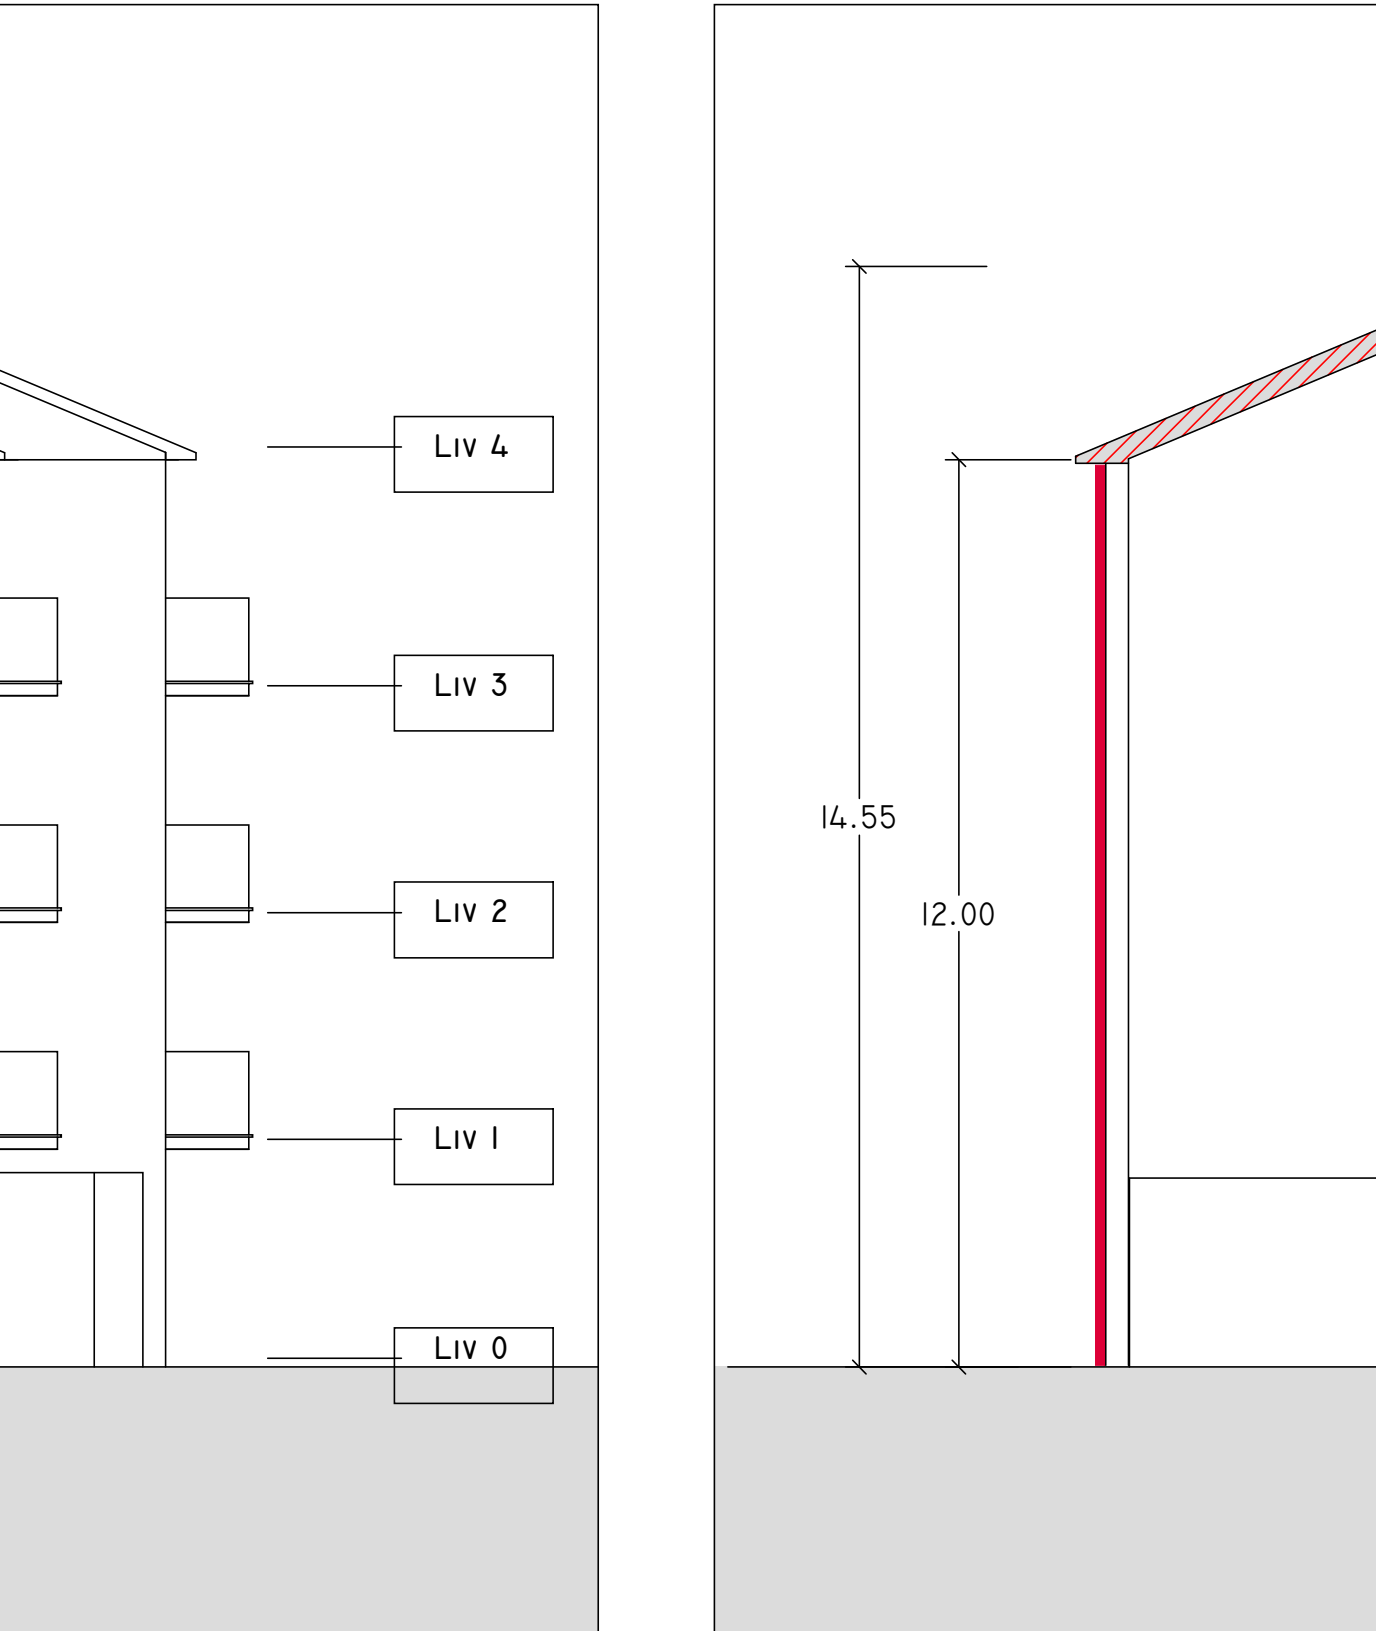

INDIVIDUAZIONE INTERVENTI

CAPPOTTO SISMICO E TERMICO		CAPPOTTO TERMICO	
SOSTITUZIONE INFISSI E PERSIANE OVE PRESENTI		COIBENTAZIONE E RIFACIMENTO STRATI DI COPERTURA	