

committente



Via Lungotevere Tor di Nona, 1
00186 - Roma

EFFICIENTAMENTO ENERGETICO E MIGLIORAMENTO SISMICO DEL PATRIMONIO DELL'ATER PROVINCIA DI ROMA

Ai sensi dell'Art. 183 comma 15 D.LGS 50/16

PROGETTO DI FATTIBILITA' TECNICA ED ECONOMICA

R.T.I. Costituendo

Mandataria



FREE Energy Saving s.r.l.
via Ufente, 20 - 04100 Latina

Mandanti



Rogedil Servizi s.r.l.

Via Ada Negri, 66 - 00137 ROMA
Tel. 06 82002948 Fax 06 82097772
email: servizi@rogedil.com

LUXMASTER+

LUXMASTER Plus s.r.l.
Piazza Della Repubblica, 24 - 20124 Milano

responsabile di progetto

Ing. Giorgio Saraceno

responsabile coordinamento progetto

Arch. Maurizio Romano

progetto architettonico

Arch. Francesco Maria Azzopardi

LUXMASTER Engineering s.r.l.

Arch. Pietro Domenico Bertucci

progetto strutturale

Ing. Mariella Cosimi

progetto impiantistico

Arch. Francesco Maria Azzopardi



Comune di Anguillara Sabazia

Planimetria generale - Anguillara Sabazia

anno	n. prog. anno	cod.ciente	categoria	sottocategoria	località	fase	n.	rev.	capitolo	tipologia
20	005	411	ATER	PRR	ANG	F	004	0	A	D


formato

scala

A4

-

data	rev	disciplina	redatto	controllato	approvato	codice
set-2020	0	architettura	Pias	Azzopardi	Saraceno	-

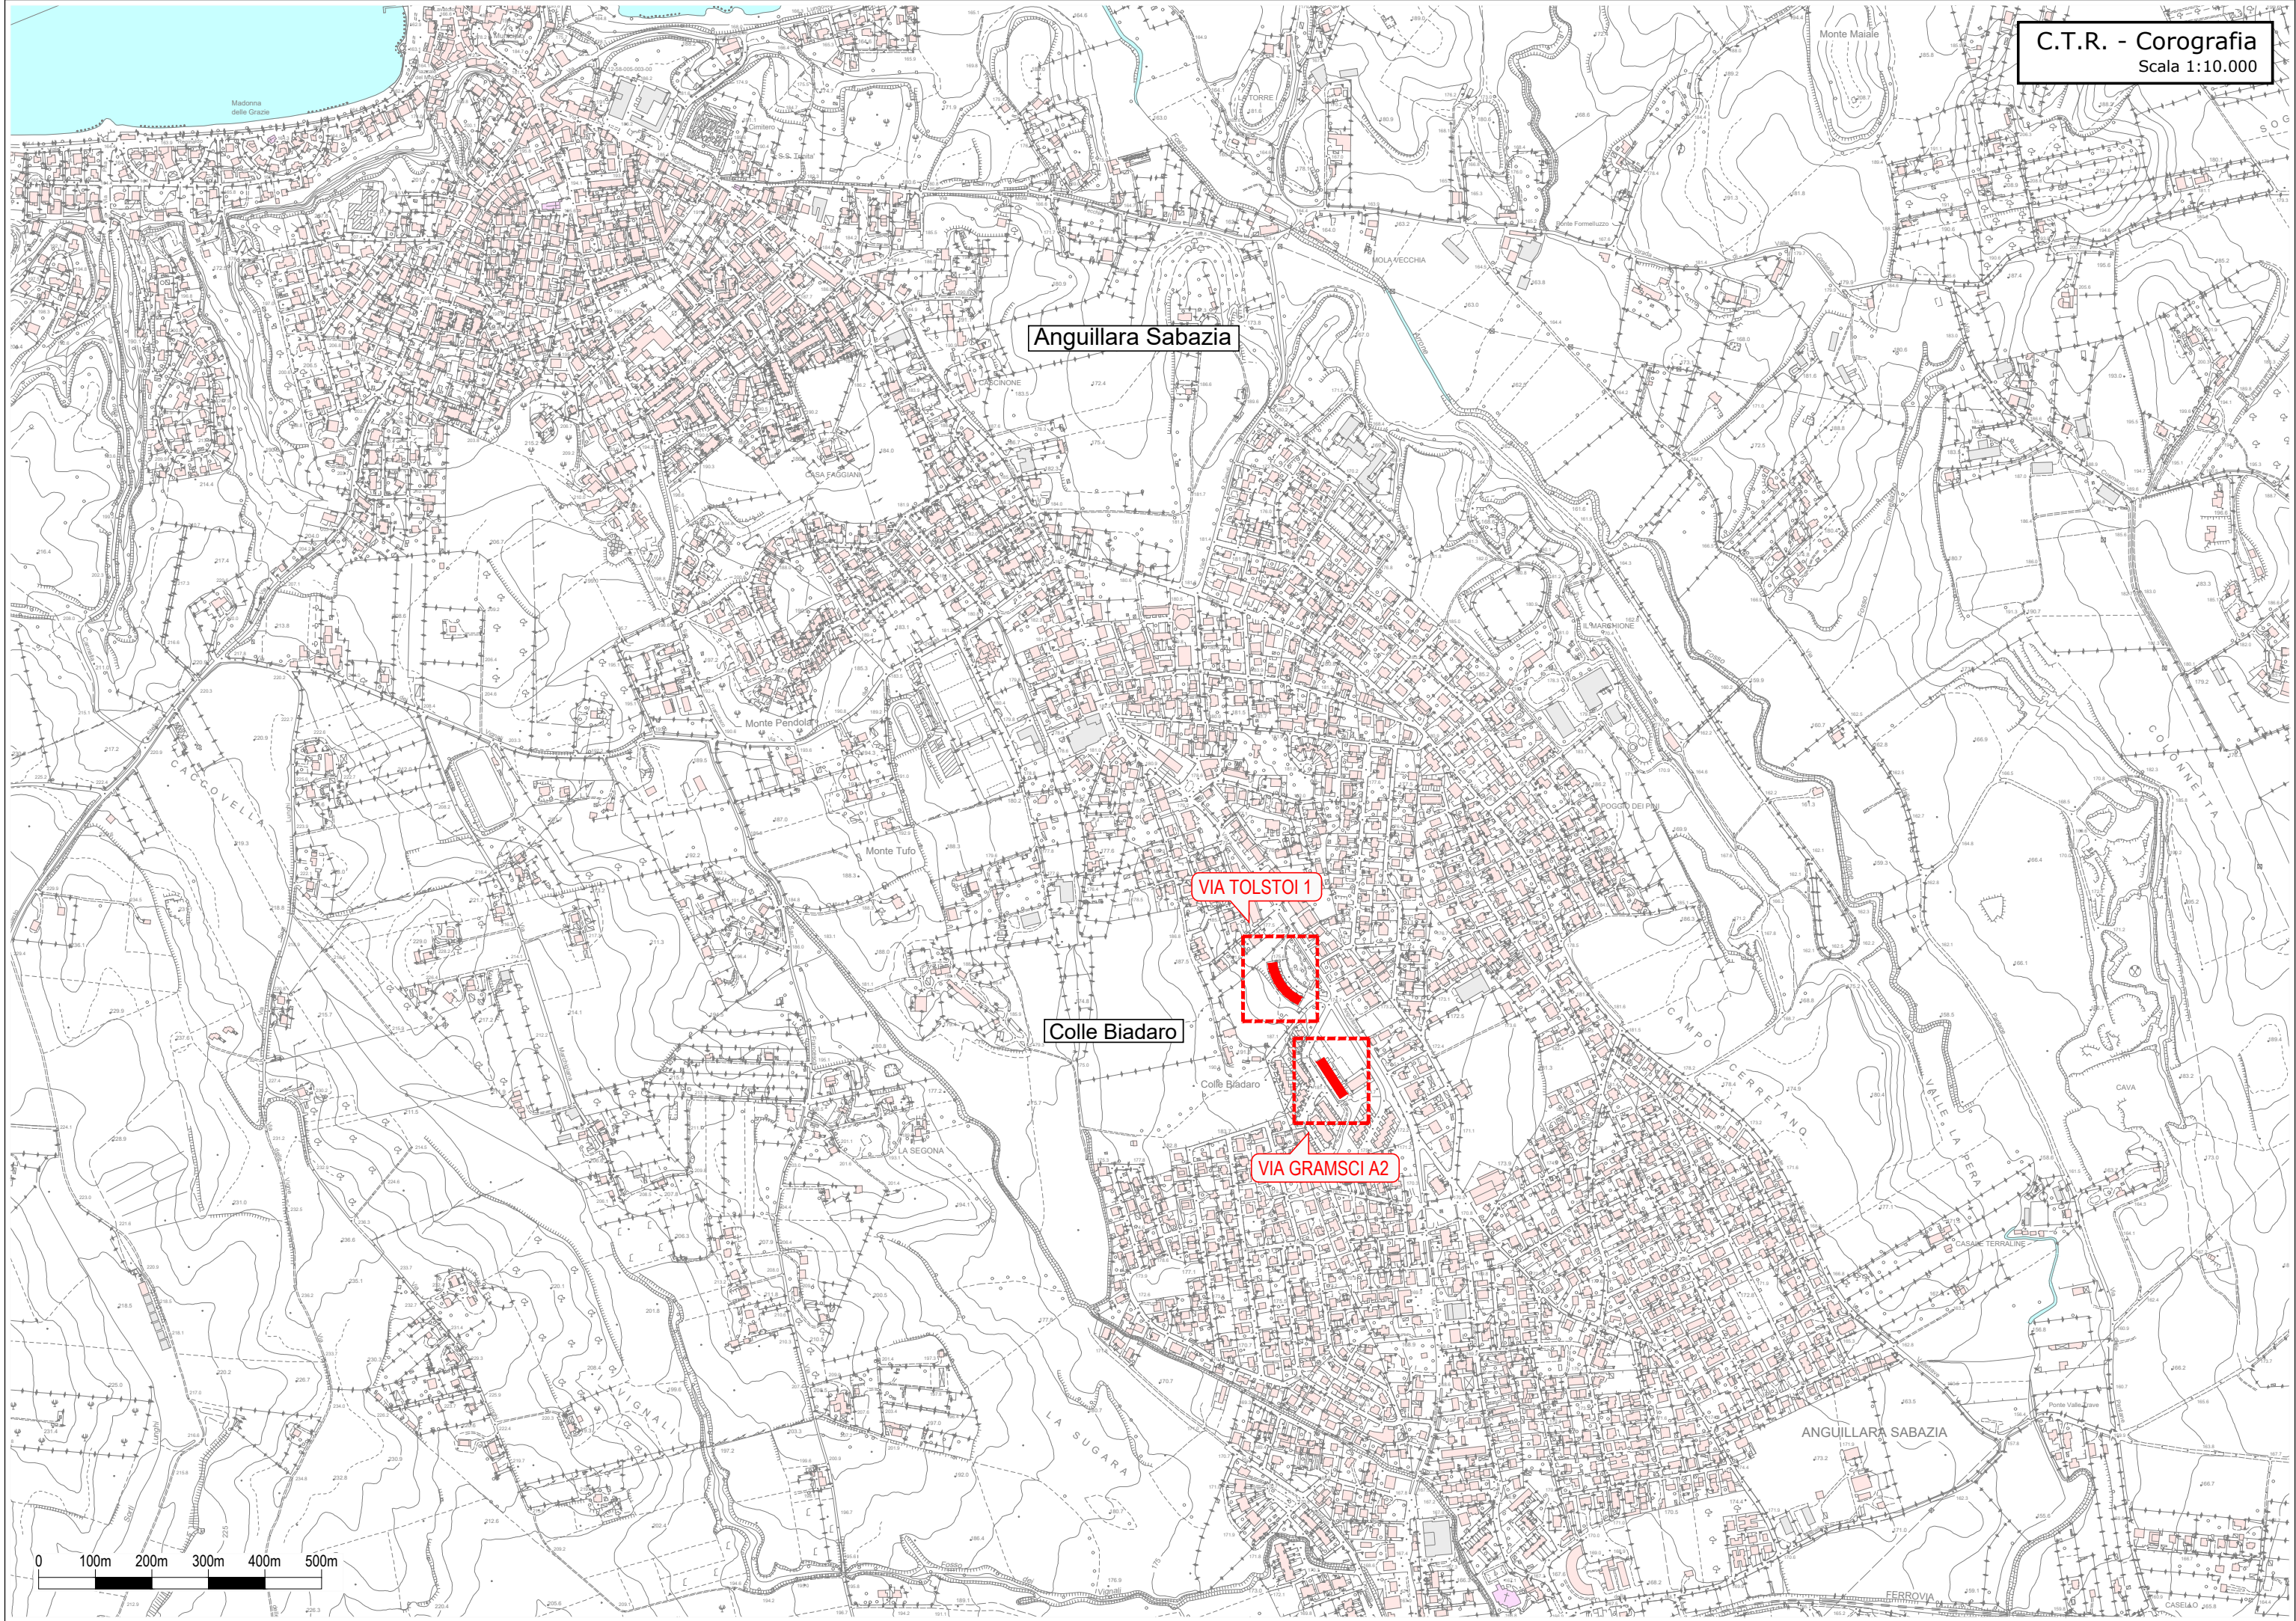

Anguillara Sabazia

VIA TOLSTOI 1


Colle Biadaro

VIA GRAMSCI A2

0 100m 200m 300m 400m 500m

C.T.R. - Anguillara Sabazia
Scala 1:5.000

Scala 1:5.000

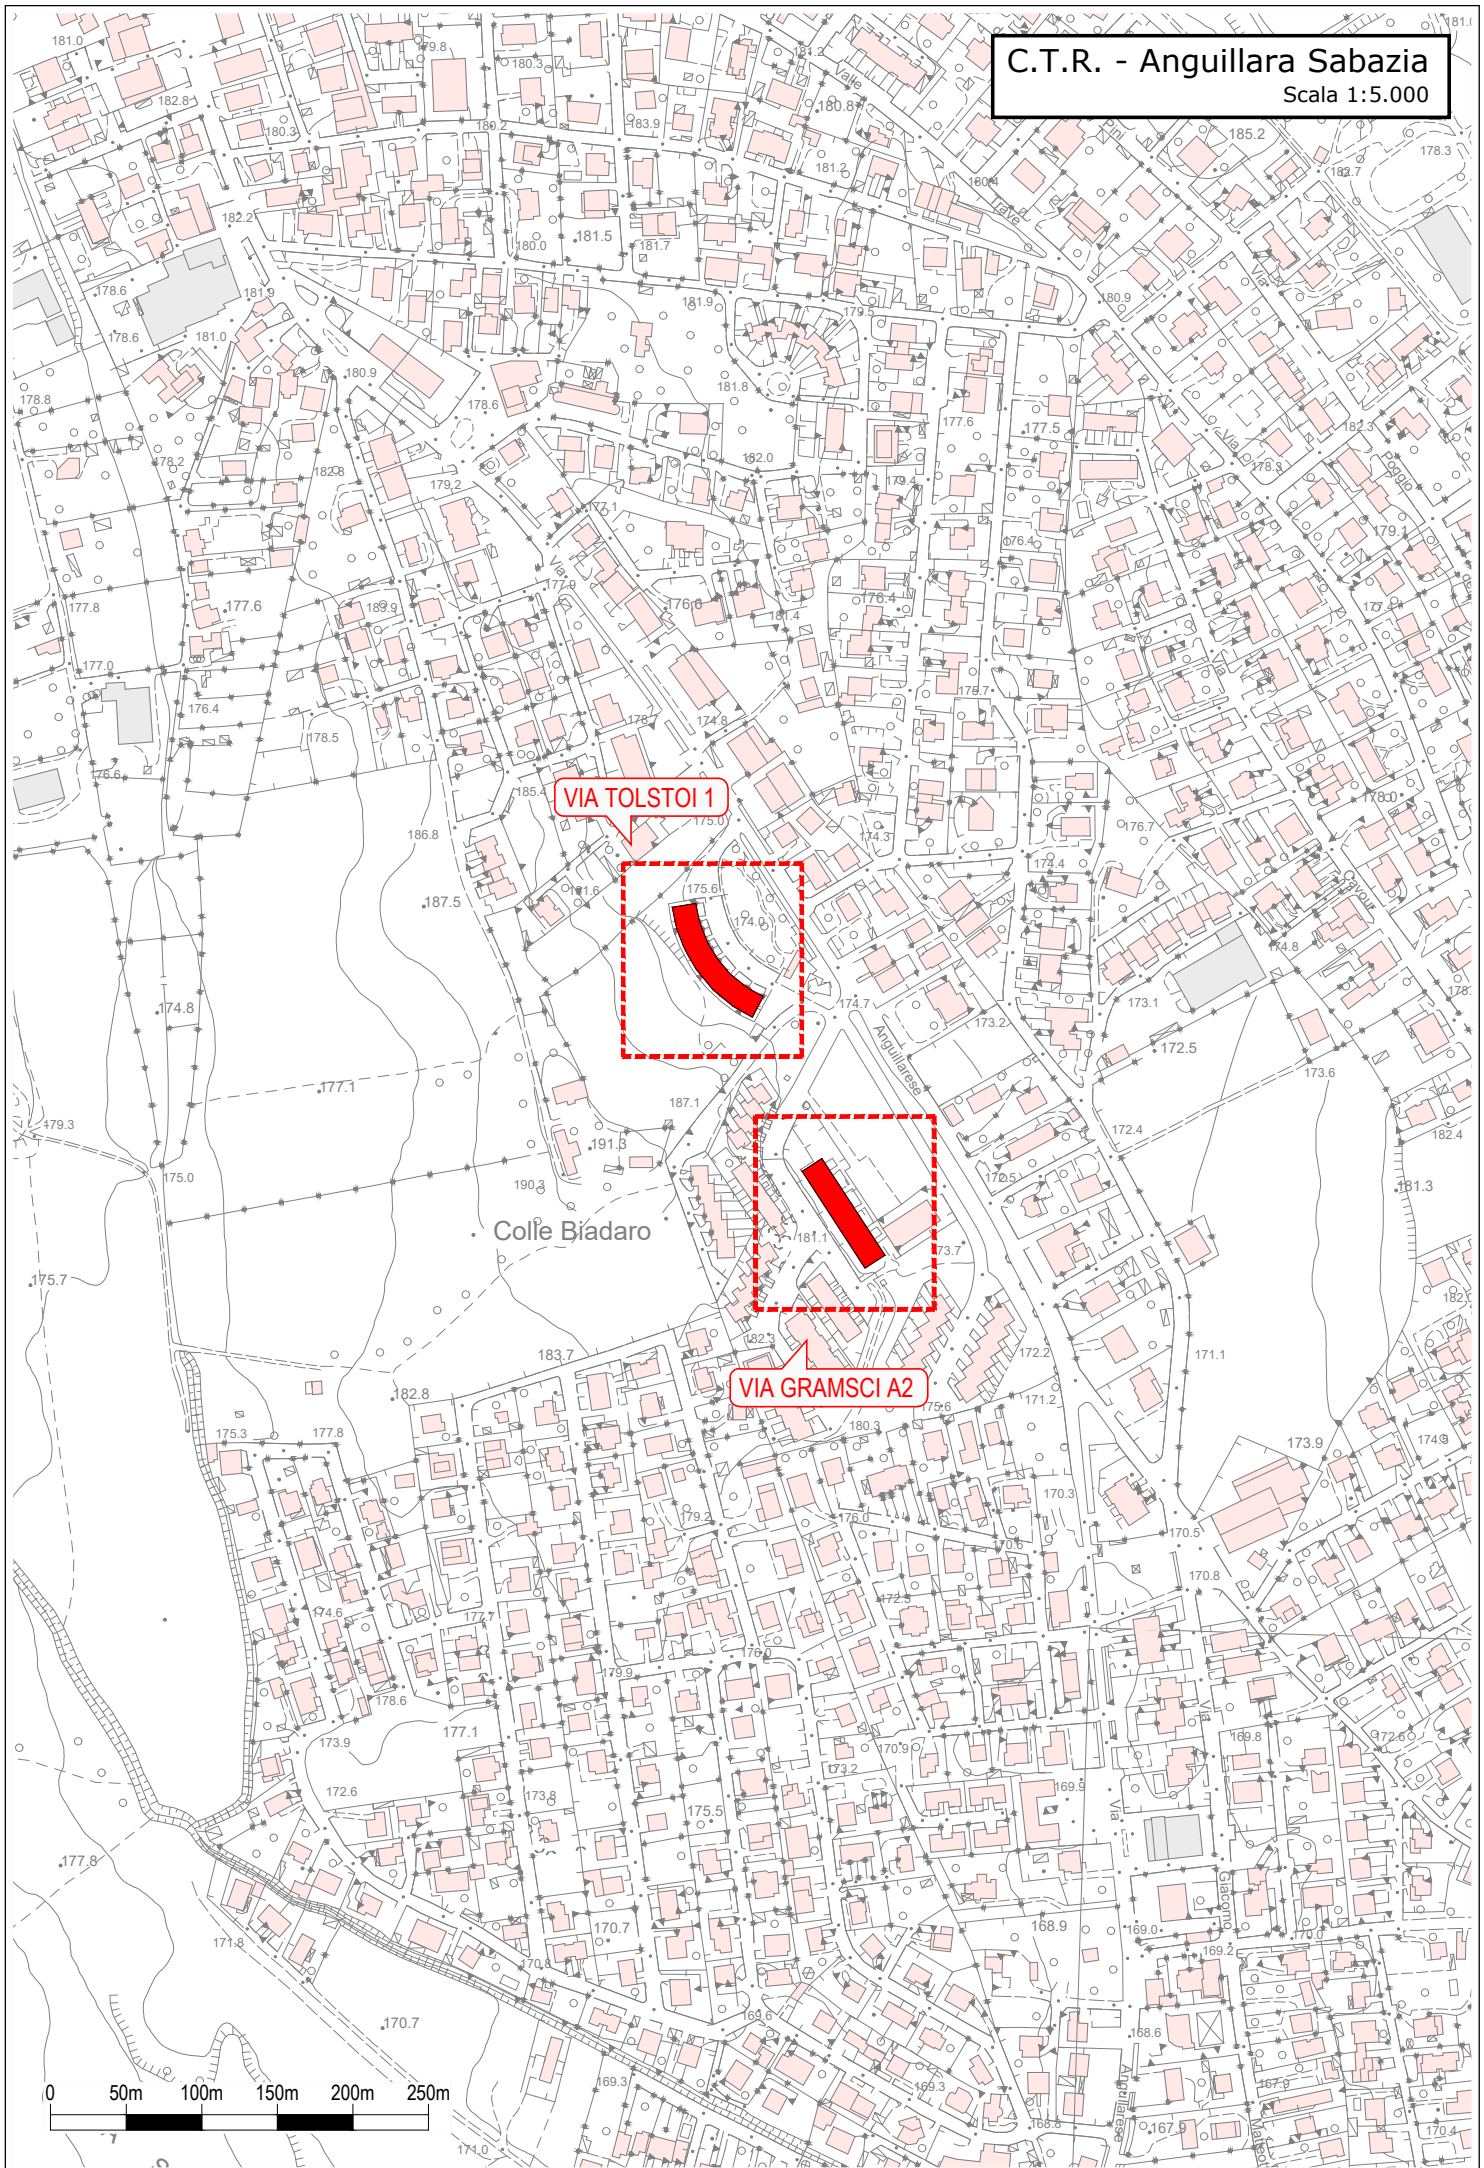

Anguillara Sabazia

VIA TOLSTOI 1


Colle Biadaro


VIA GRAMSCI A2



VIA TOLSTOI 1

Colle Biadaro

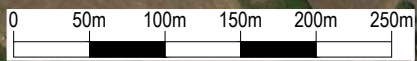VIA GRAMSCI A2

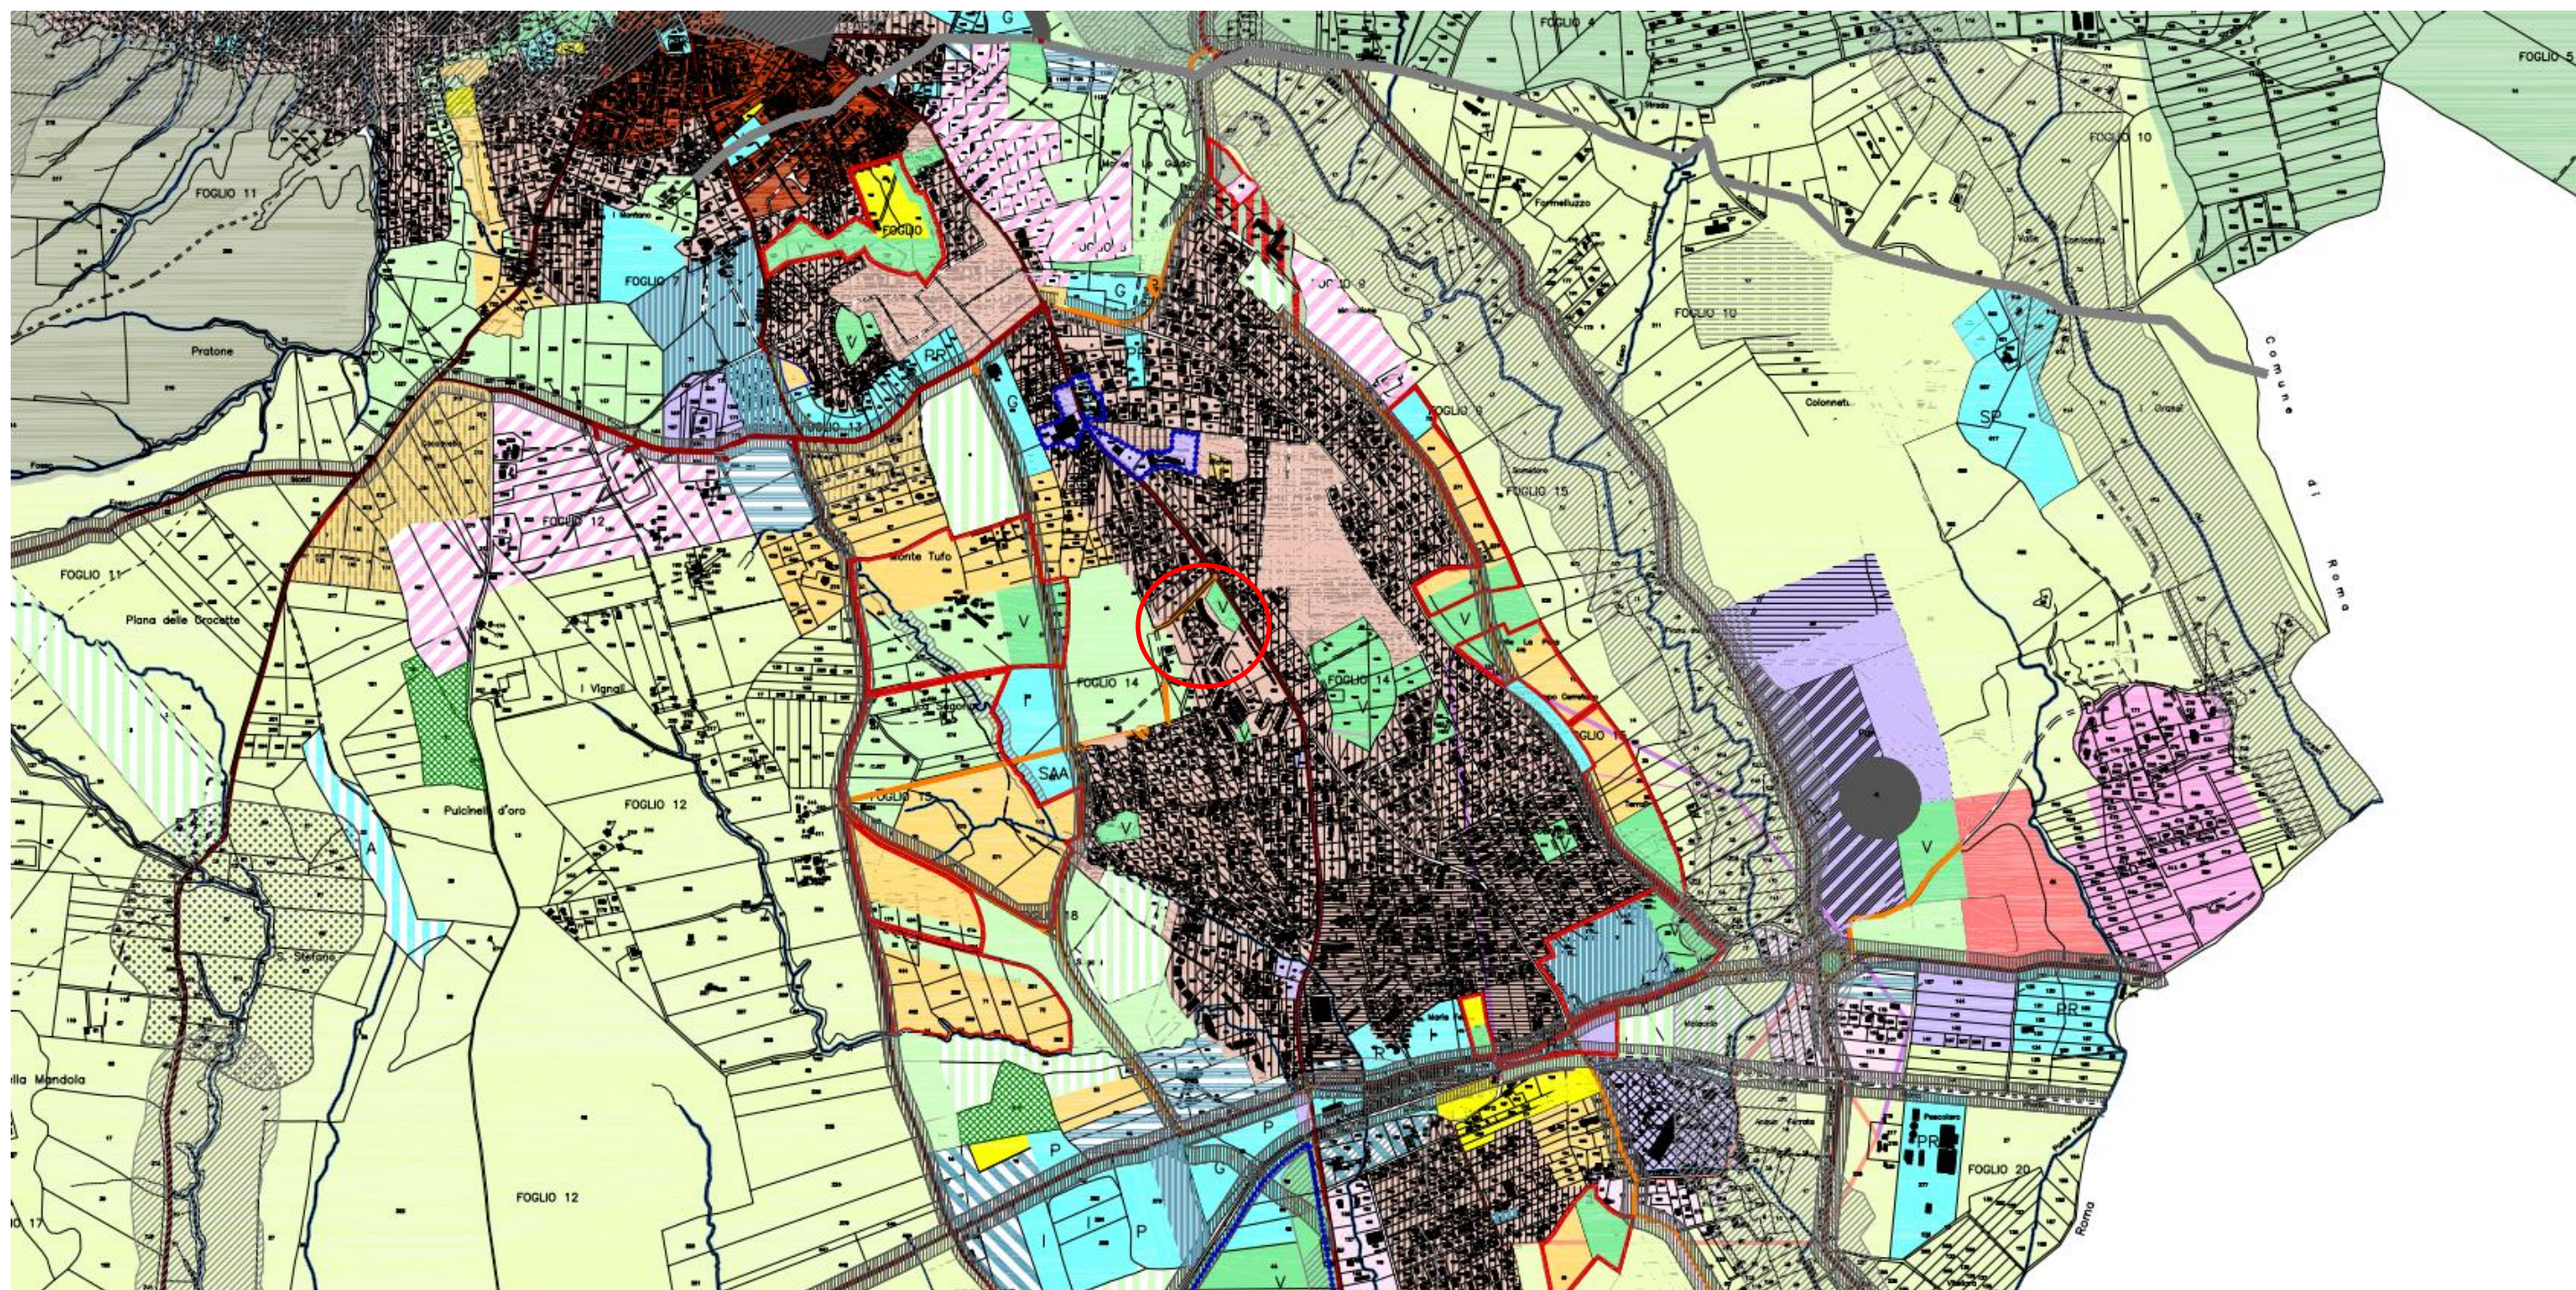



-  Sottozona B2 – Completamento 0.50 mc/mq
-  Sottozona B3 – Completamento 0.40 mc/mq

NOTA: Delibera C.C. n° 48 del 23 Dicembre del 2006.

