committente

ATER PROVINCIA DI ROMA

Via Longoni snc Tor di Nona, 1
00186 - Roma

EFFICIENTAMENTO ENERGETICO E MIGLIORAMENTO SISMICO DEL PATRIMONIO DELL'ATER PROVINCIA DI ROMA

Ai sensi dell'Art. 183 comma 15 D.LGS 50/16

PROGETTO DI FATTIBILITA' TECNICA ED ECONOMICA

R.T.I. Costituendo

Mandataria

FREE Energy Saving

FREE Energy Saving s.r.l.
via Ufente, 20 - 04100 Latina

Mandanti

Rogedil Servizi s.r.l.
Via Ing.Pugni, 69 - 00137 ROMA
Tel. 06 82002948 Fax 06 82097772
email: servizi@rogedil.com

LUXMASTER+

LUXMASTER Plus s.r.l.
Piazza Della Repubblica, 24 - 20124 Milano

responsabile di progetto
Ing. Giorgio Saraceno

responsabile coordinamento progetto
Arch. Maurizio Romano

progetto architettonico
Arch. Francesco Maria Azzopardi

LUXMASTER Engineering s.r.l.
Arch. Pietro Domenico Bertocci

progetto strutturale
Ing. Mariella Cosimi

progetto impiantistico
Arch. Francesco Maria Azzopardi

Comune di Ariccia

Tipo AC1 - Rilievo - Piante

anno	n.prog.anno	codiclione	categoria	annocategoria	località	fase	n.	rev.	opzione	tipologia
20	005	411	ATER	PRR	ARI	F	006	0	A	D

formato: a1 — scala: 1:100

data	rev.	Acquisita	redatto	controllato	approvato	codice
set-2020	0	architettura	Pias	Romano	Saraceno	-

N

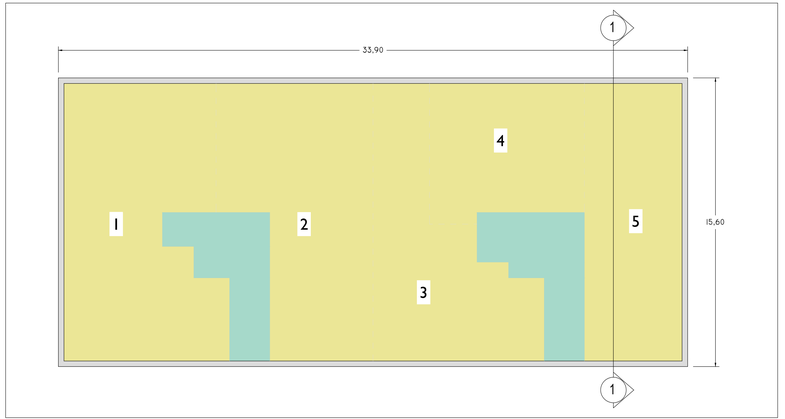

LIV 1
1 : 100

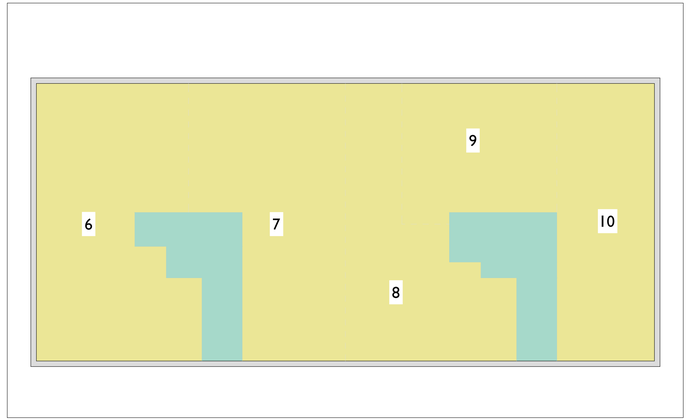

LIV 2
1 : 100

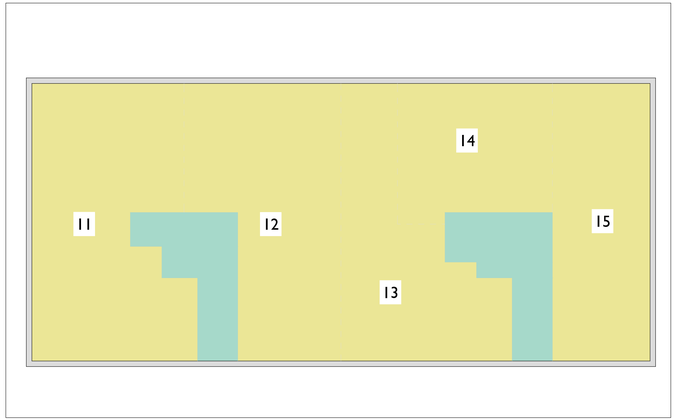

LIV 3
1 : 100

SCHEMA DISTRIBUTIVO

COLLEGAMENTI VERTICALI

UNITA' IMMOBILIARI