

PROGETTO DI FATTIBILITA' TECNICA ED ECONOMICA

R.T.I. Costituendo

Mandataria

FREE
Energy Saving

FREE Energy Saving s.r.l.
via Ufente, 20 - 04100 Latina

Mandanti

Rogedil Servizi s.r.l.
Via Ada Negri, 66 - 00137 ROMA
Tel. 06 83002948 Fax 06 83007772
email: servizi@rogedil.com

LUXMASTER +

LUXMASTER Plus s.r.l.
Piazza Della Repubblica, 24 - 20124 Milano


Comune di Ariccia

Tipo AC2 - Progetto - Prospetti e sezioni

anno	n. prog. anno	cod.ciente	categoria	sottocategoria	localita	fase	n.	rev.	capitolo	spologia
20	005	411	ATER	PRR	ARI	F	013	0	A	D


formato	scala
-	1:100

data	rev.	disegnata	redatto	controllato	approvato	codice
set-2020	0	architettura	Pias	Romano	Saraceno	-

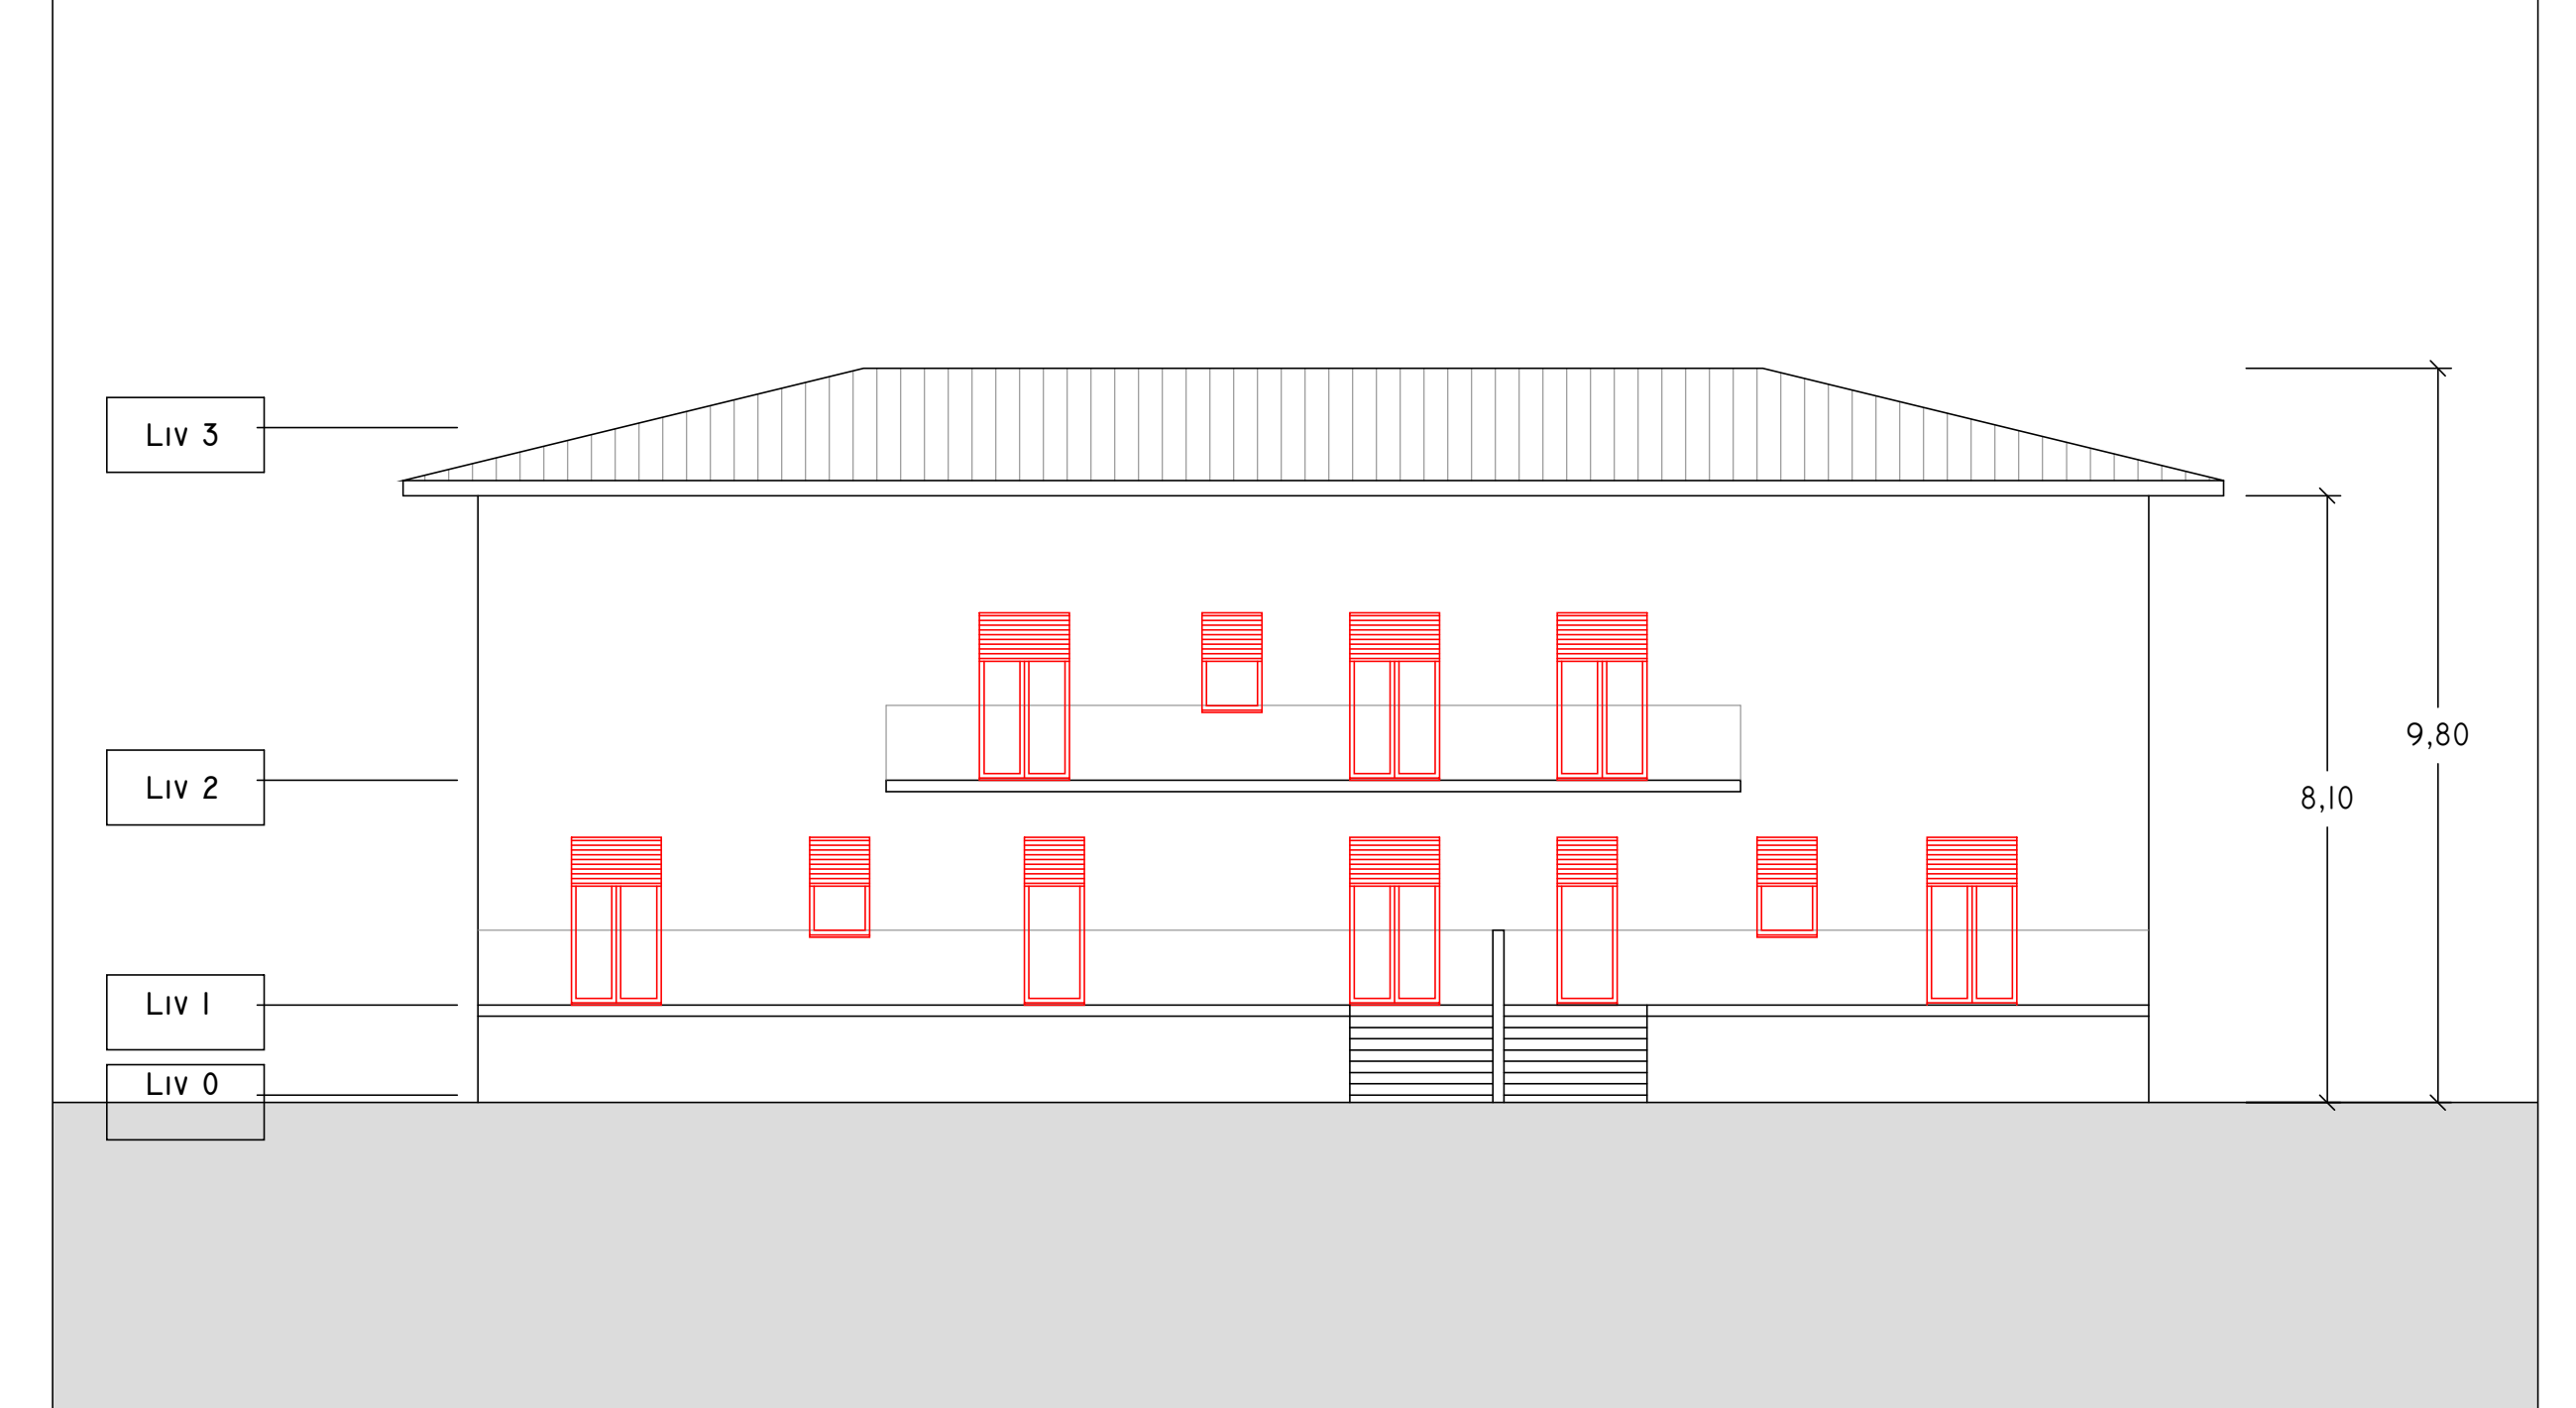


NORD

1 : 100

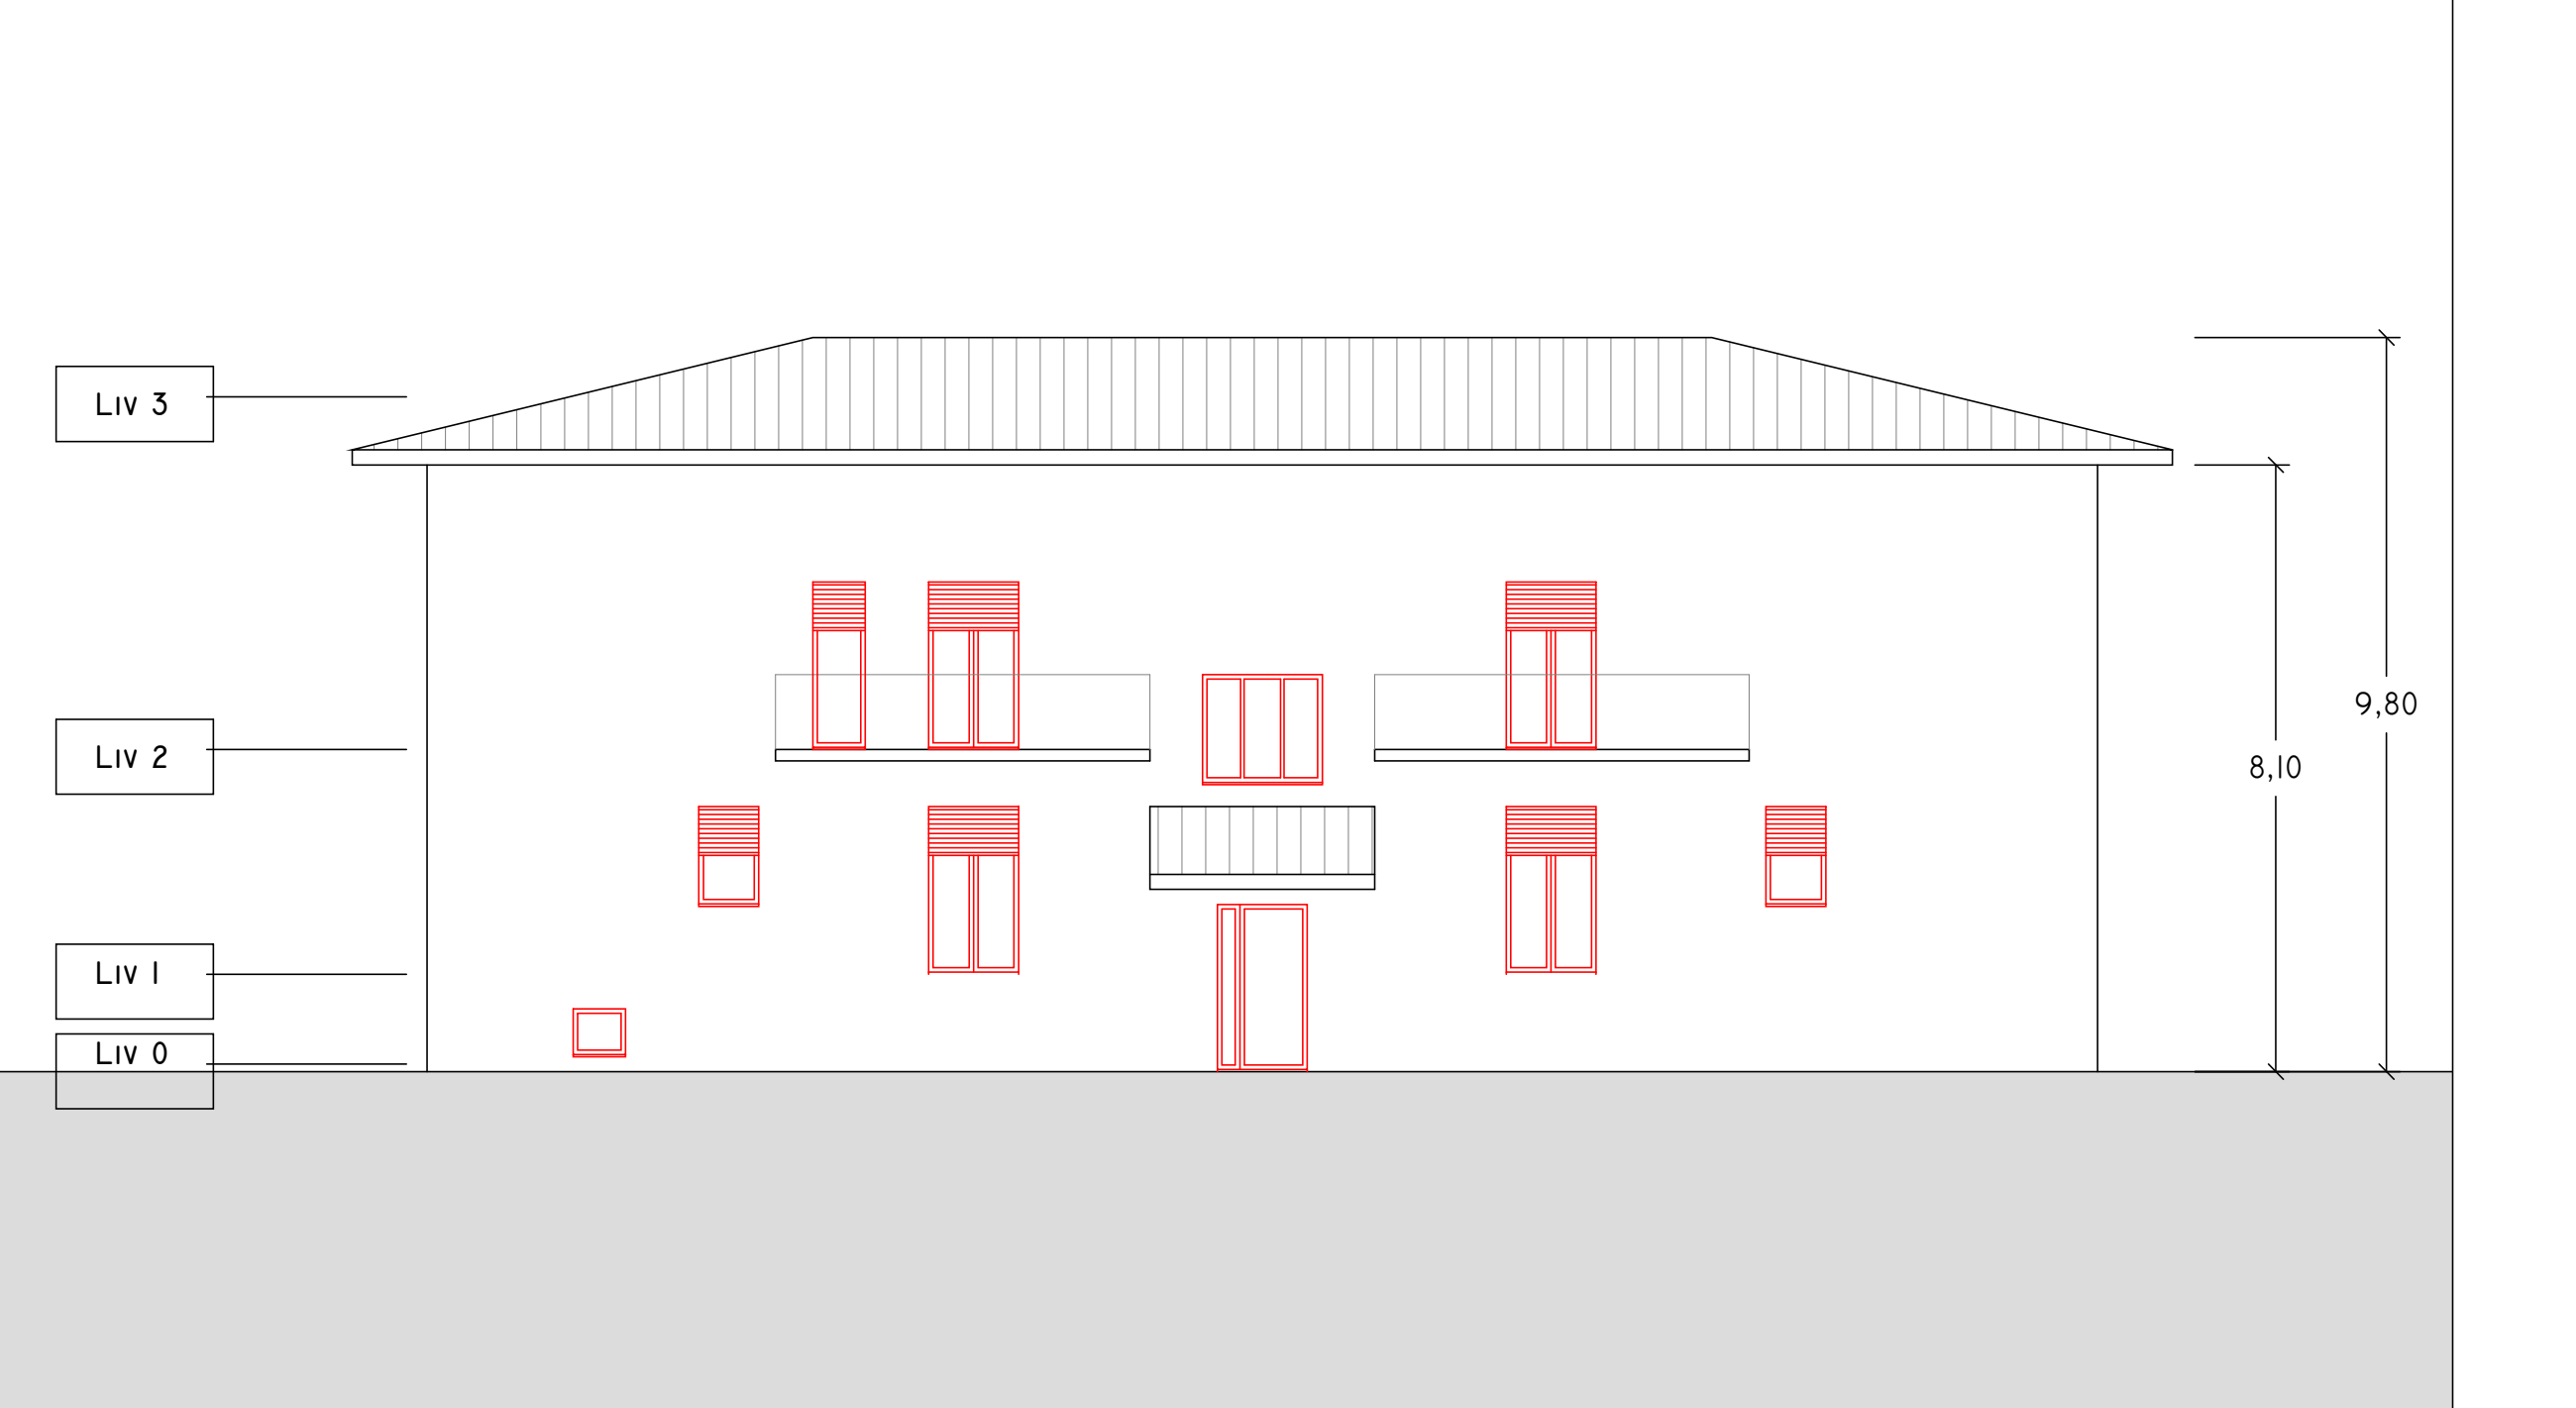


SUD

1 : 100

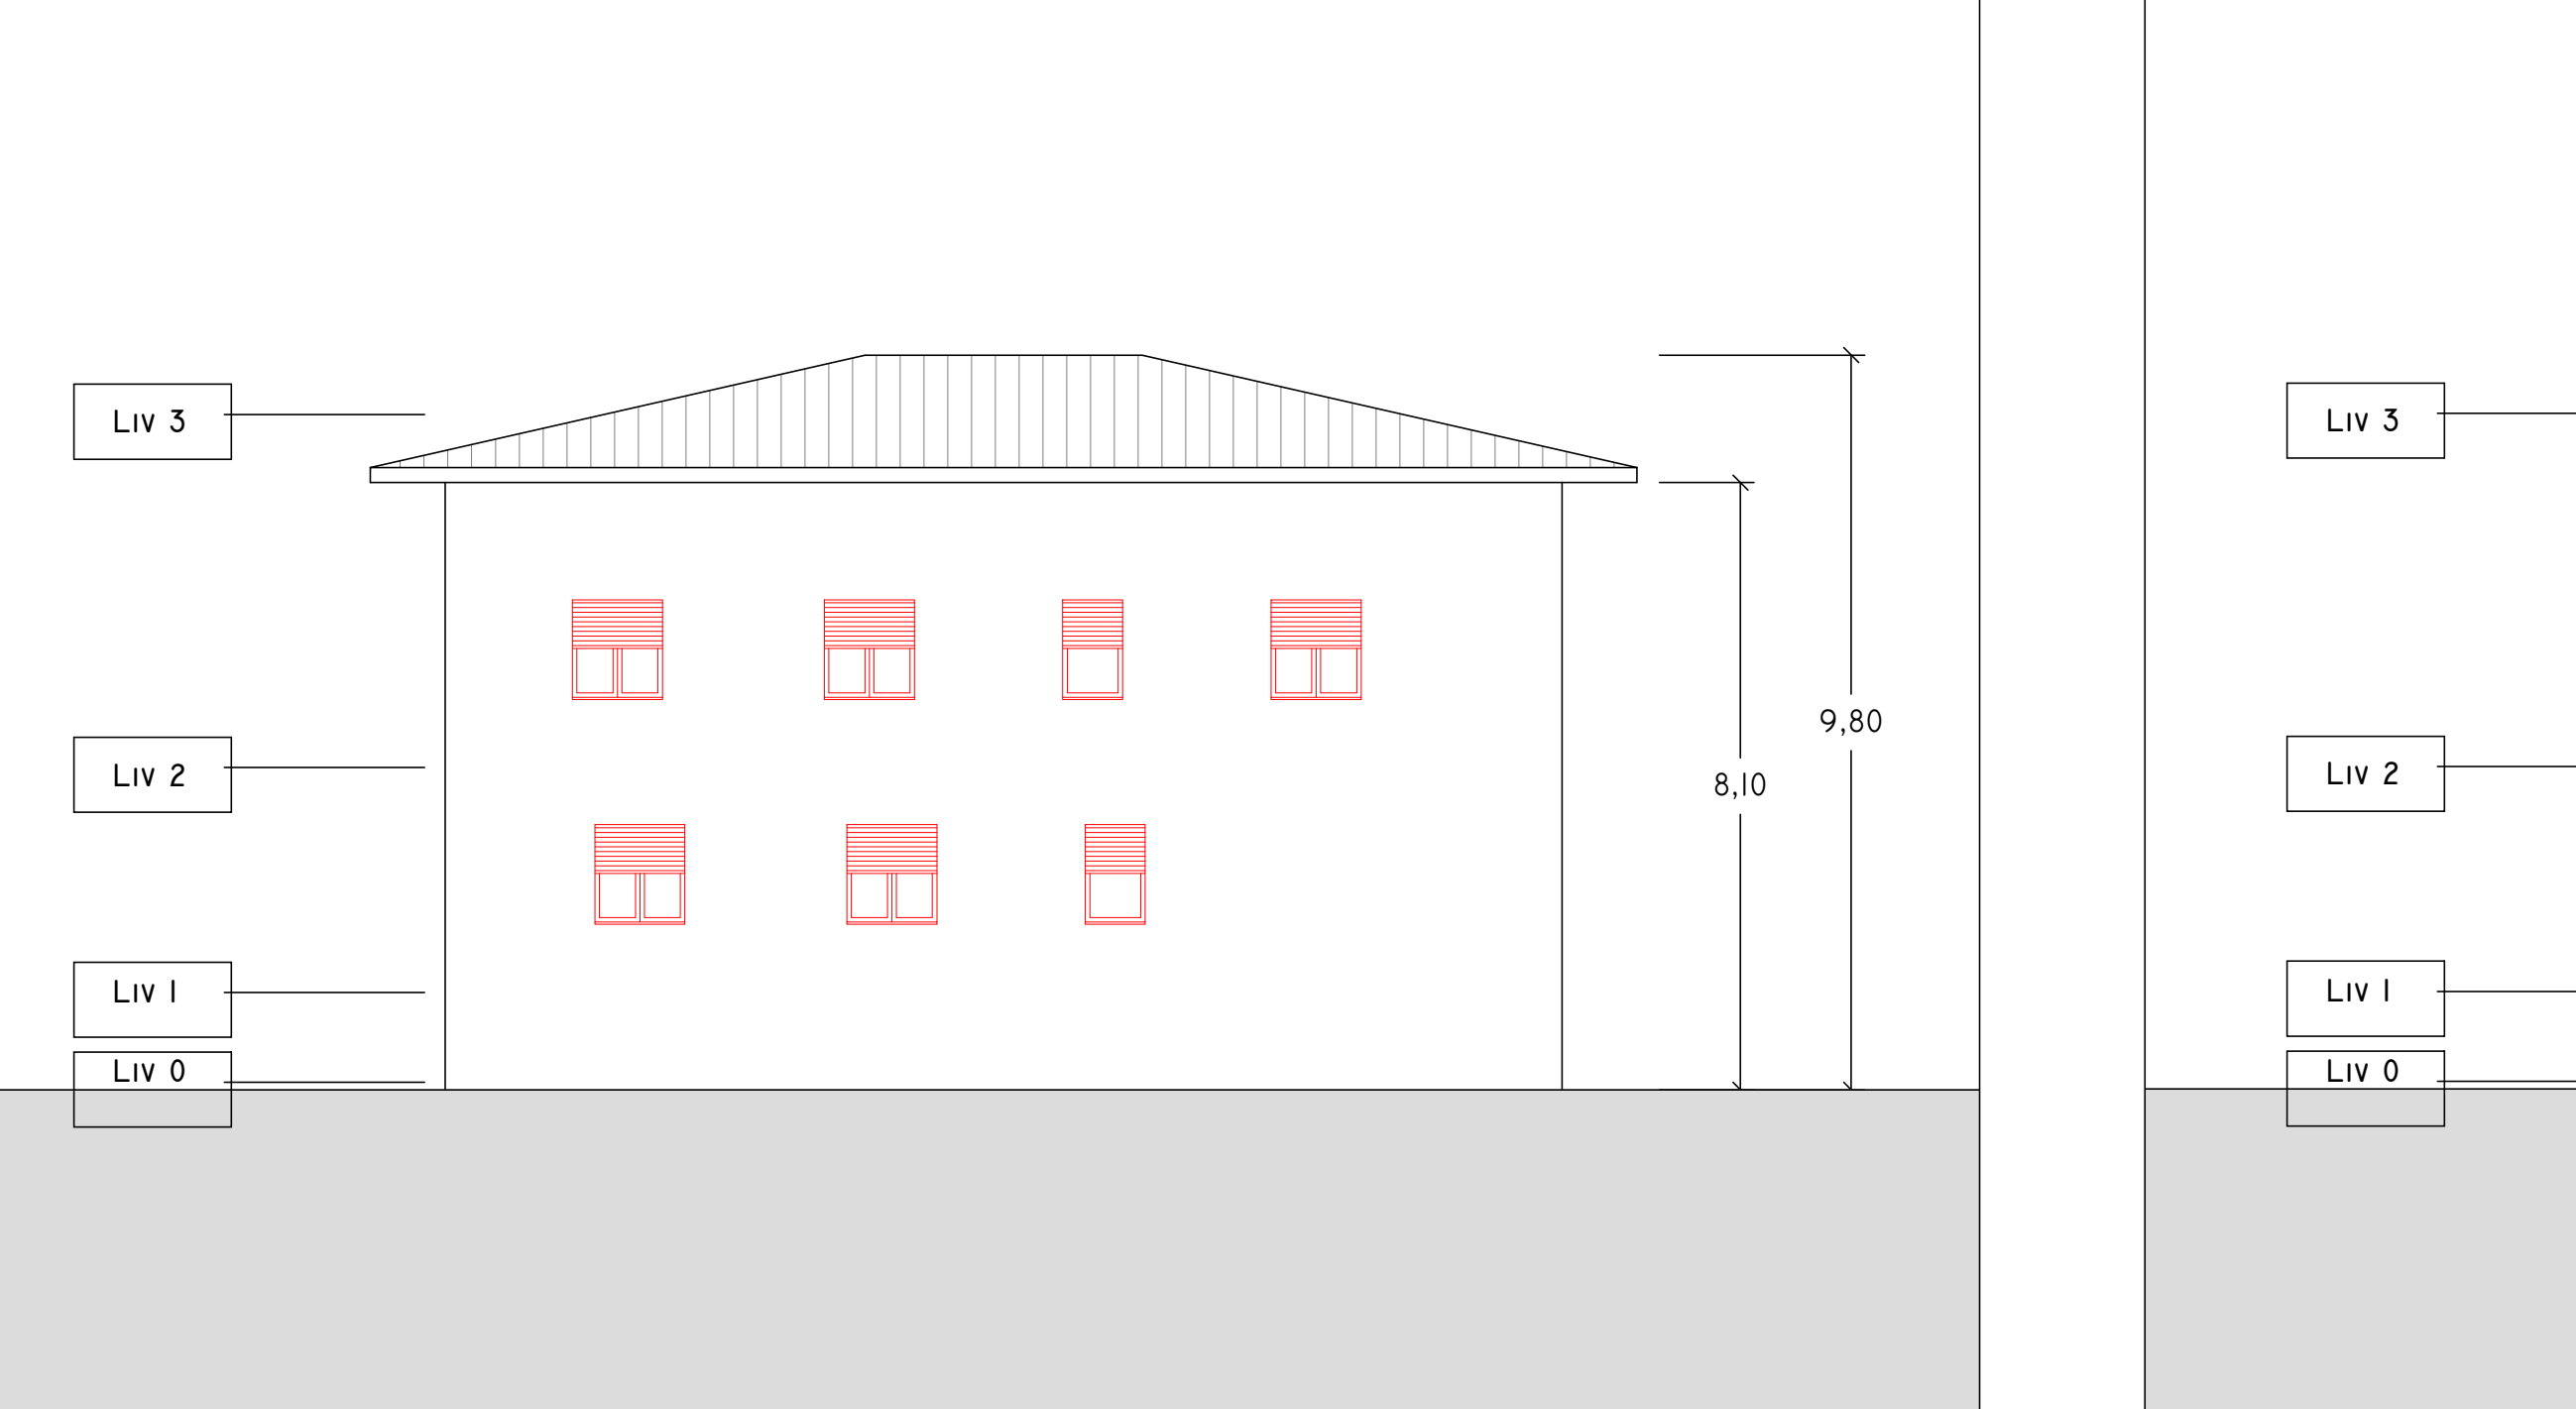


OVEST

1 : 100

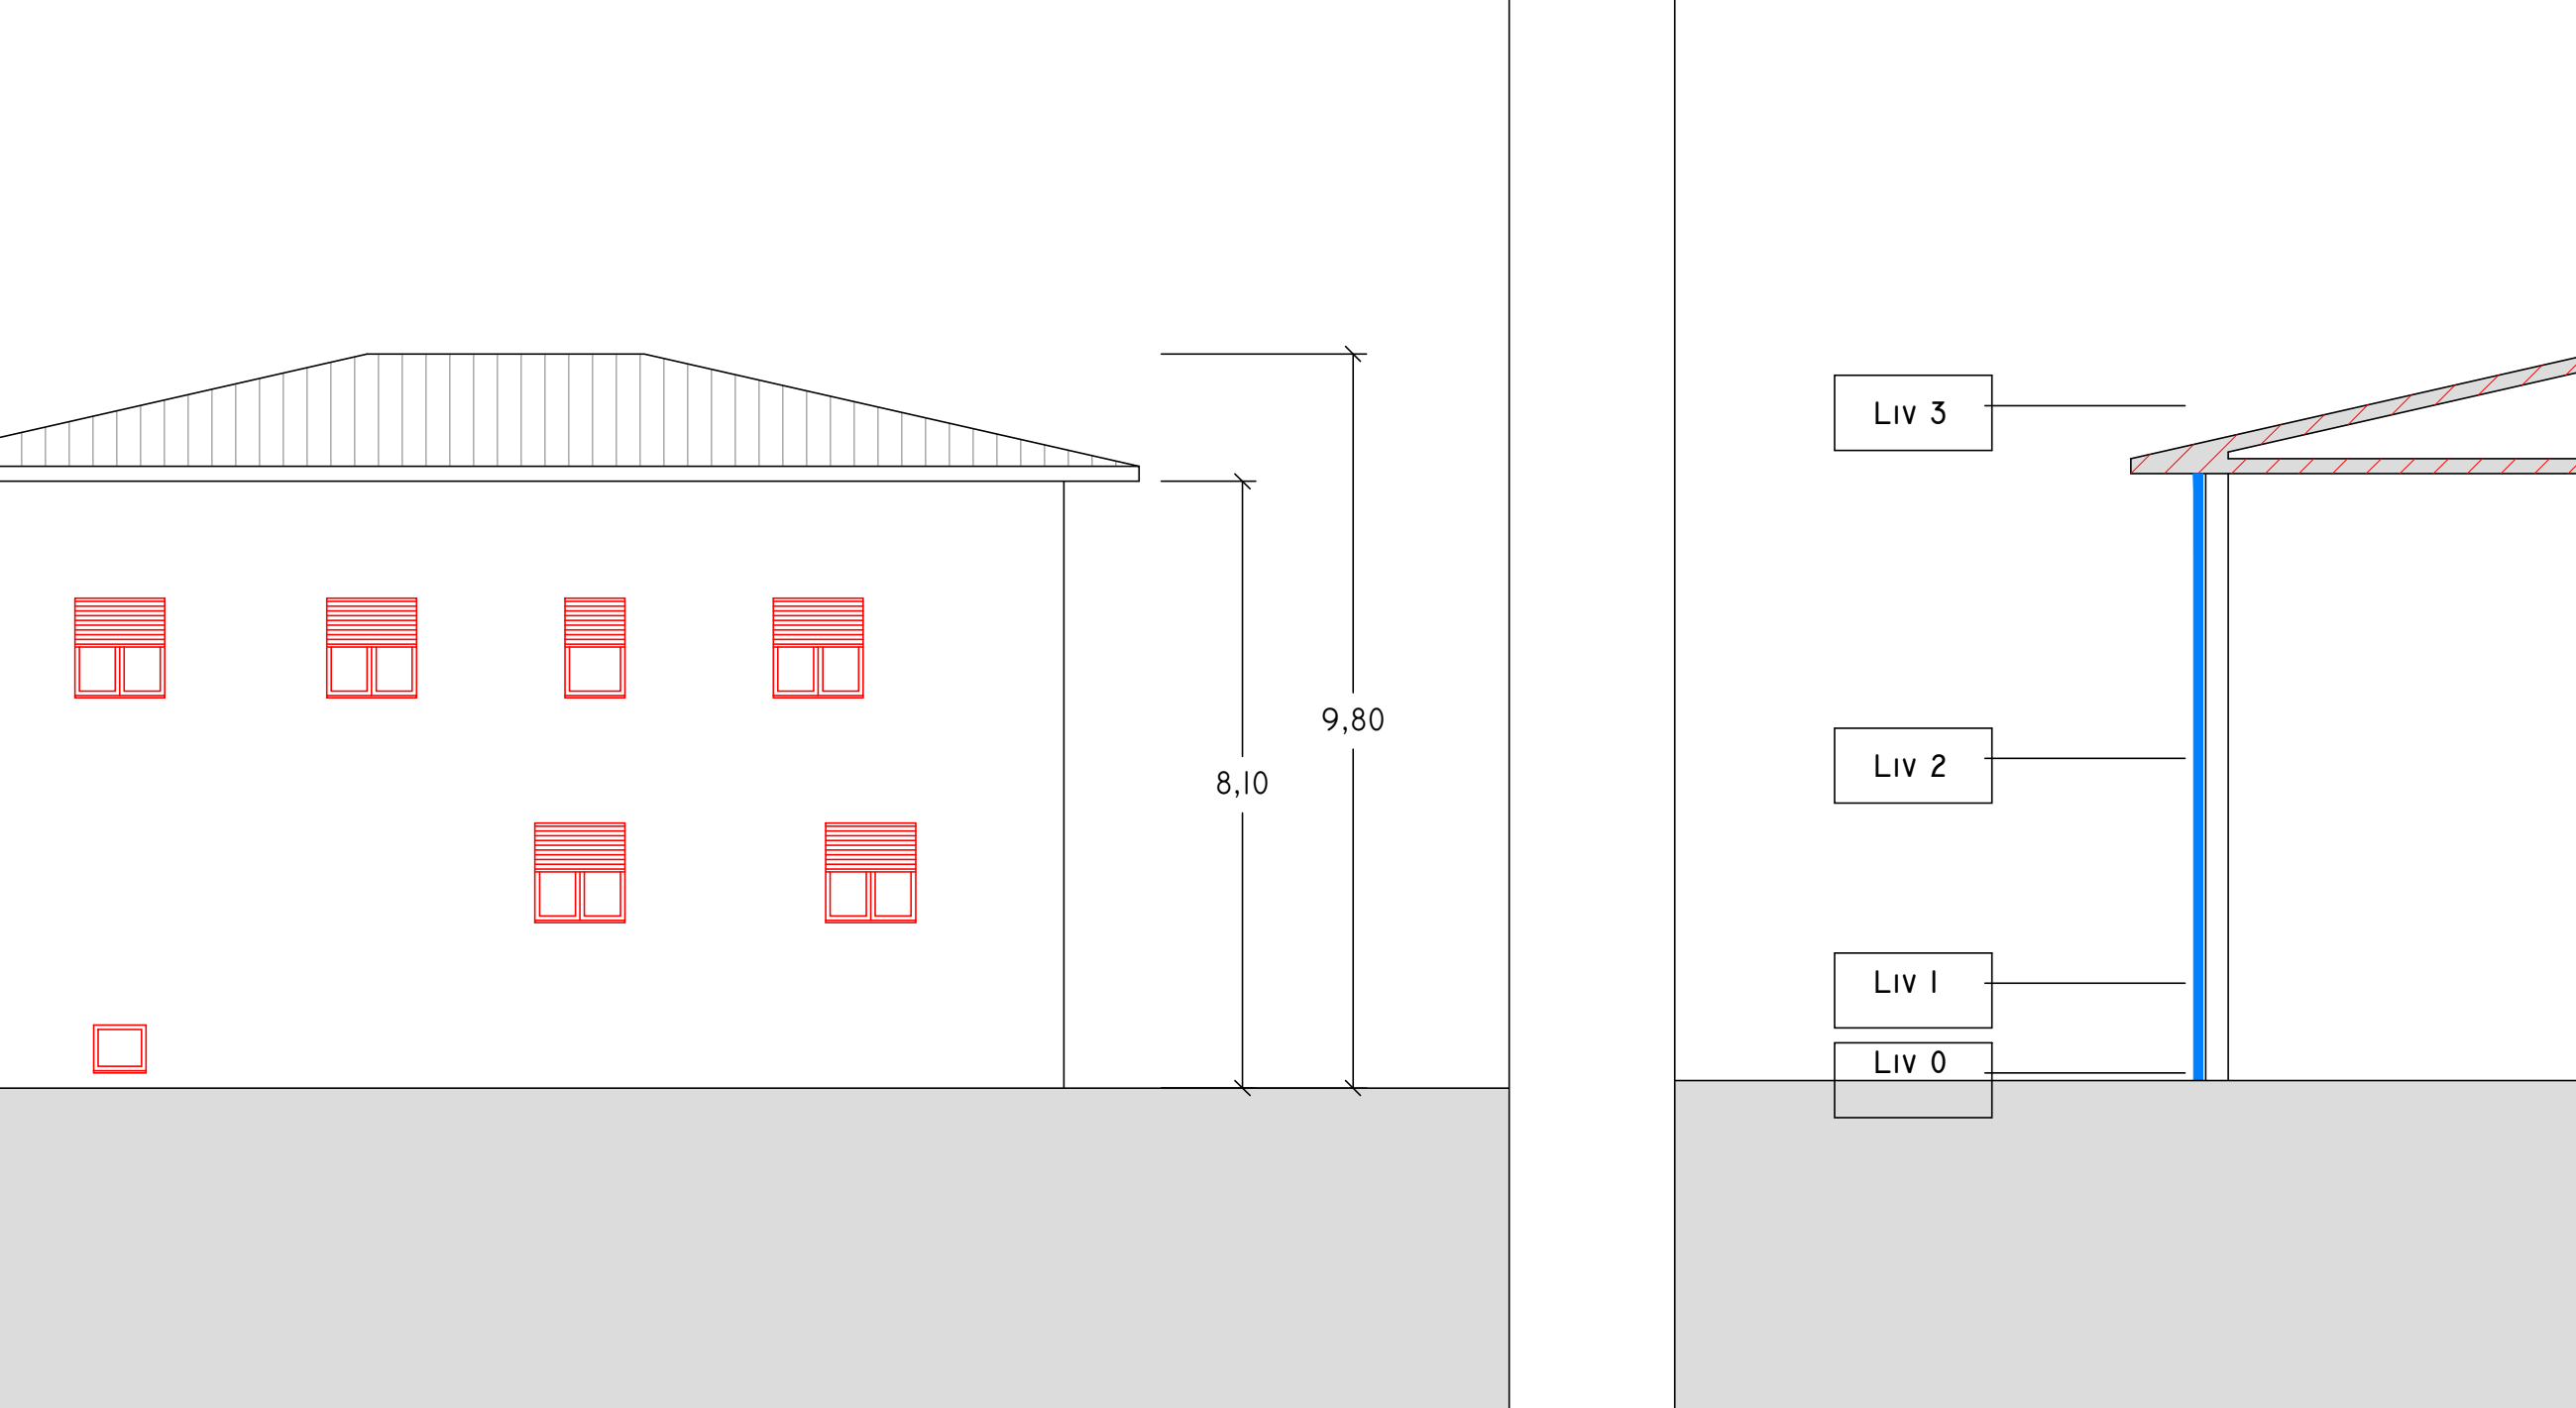

EST

1 : 100

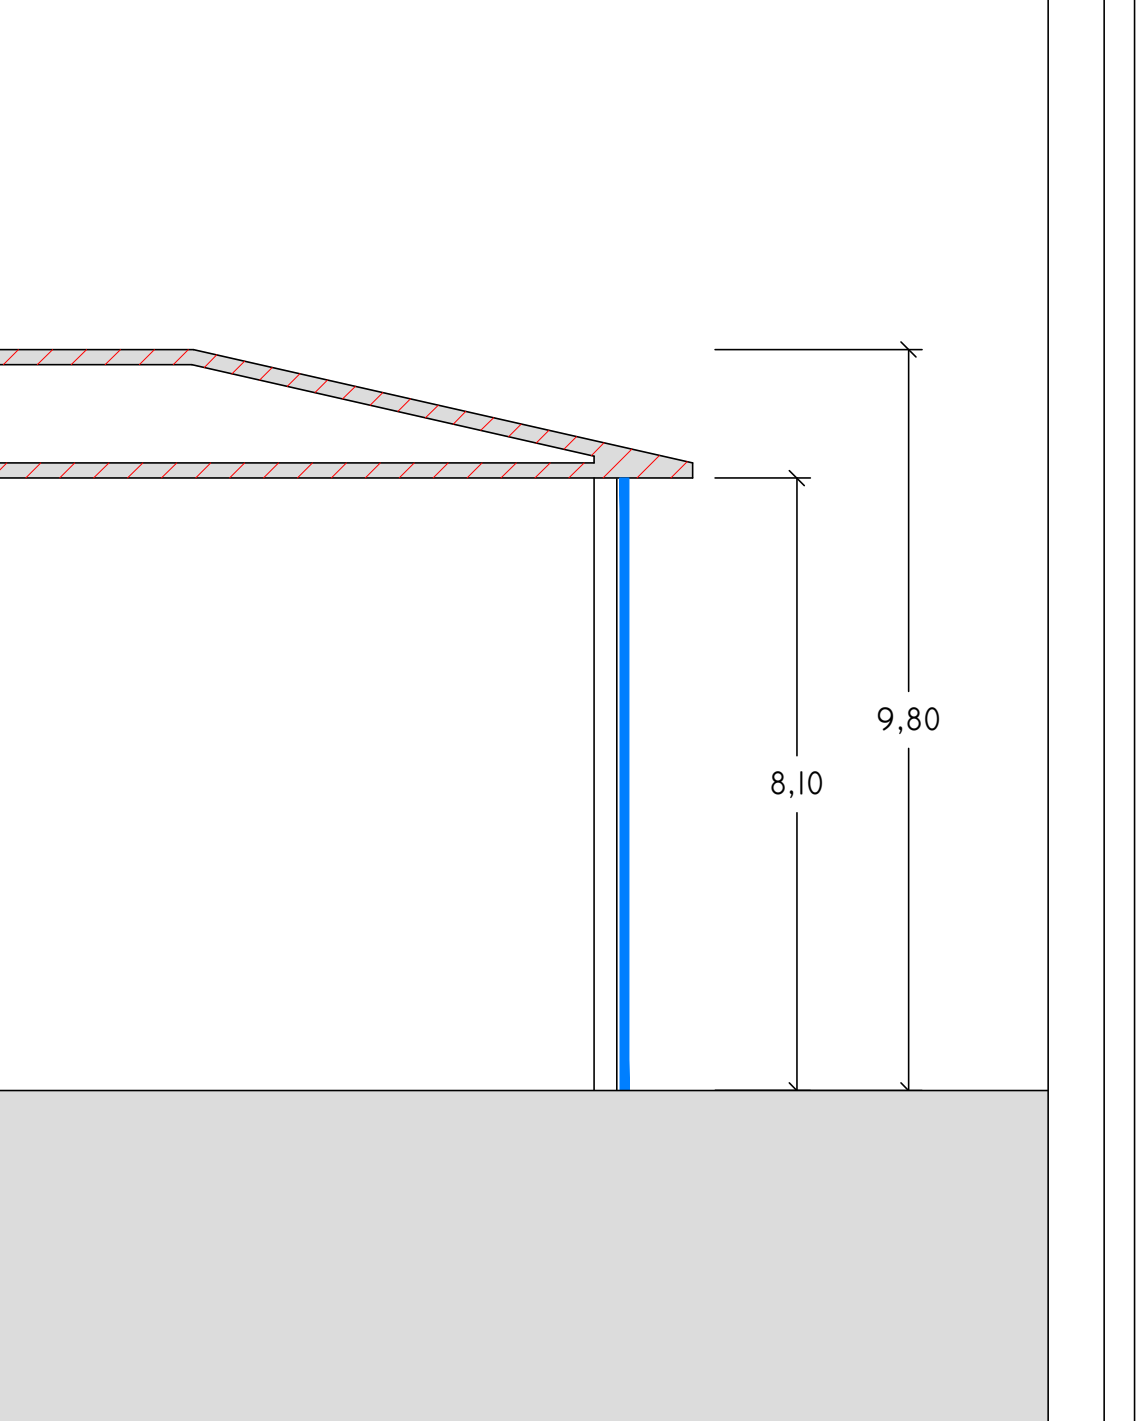

SEZIONE

1 : 100

INDIVIDUAZIONE INTERVENTI	
CAPPOTTO SISMICO E TERMICO	CAPPOTTO TERMICO
SOSTITUZIONE INFISSI E PERSIANE OVE PRESENTI	COIBENTAZIONE E RIFACIMENTO STRATI DI COPERTURA