

PROGETTO DI FATTIBILITA' TECNICA ED ECONOMICA

R.T.I. Costituendo

Mandataria

**FREE Energy Saving**  
FREE Energy Saving s.r.l.  
via Ufense, 20 - 04100 Latina

Mandanti

**Rogedil Servizi s.r.l.**  
Via Ada Negri, 68 - 00137 ROMA  
Tel. 06.5000961 Fax 06.50007772  
email: servizi@rogedil.com

**LUXMASTER +**

LUXMASTER Plus s.r.l.  
Piazza Della Repubblica, 24 - 20124 Milano

responsabile di progetto  
Ing. Giorgio Saraceno

responsabile coordinamento progetto  
Arch. Maurizio Romano

progetto architettonico  
Arch. Francesco Maria Azzopardi

**LUXMASTER Engineering s.r.l.**  
Arch. Pietro Domenico Bertucci

progetto strutturale  
Ing. Mariella Cosimi

progetto impiantistico  
Arch. Francesco Maria Azzopardi

Comune di Ariccia

Tipo AC3 - Progetto - Prospetti e sezioni

anno	n. prog. anno	cod. cliente	categoria	sottocategoria	localita'	fluss.	n.	rev.	capitolo	tipologia
20	005	411	ATER	PRR	ARI	F	017	0	A	D

data	rev.	disegnato	relato	coordinato	approvato	codice
set-2020	0	architettura	Plus	Romano	Saraceno	-




OVEST

1 : 100




EST

1 : 100

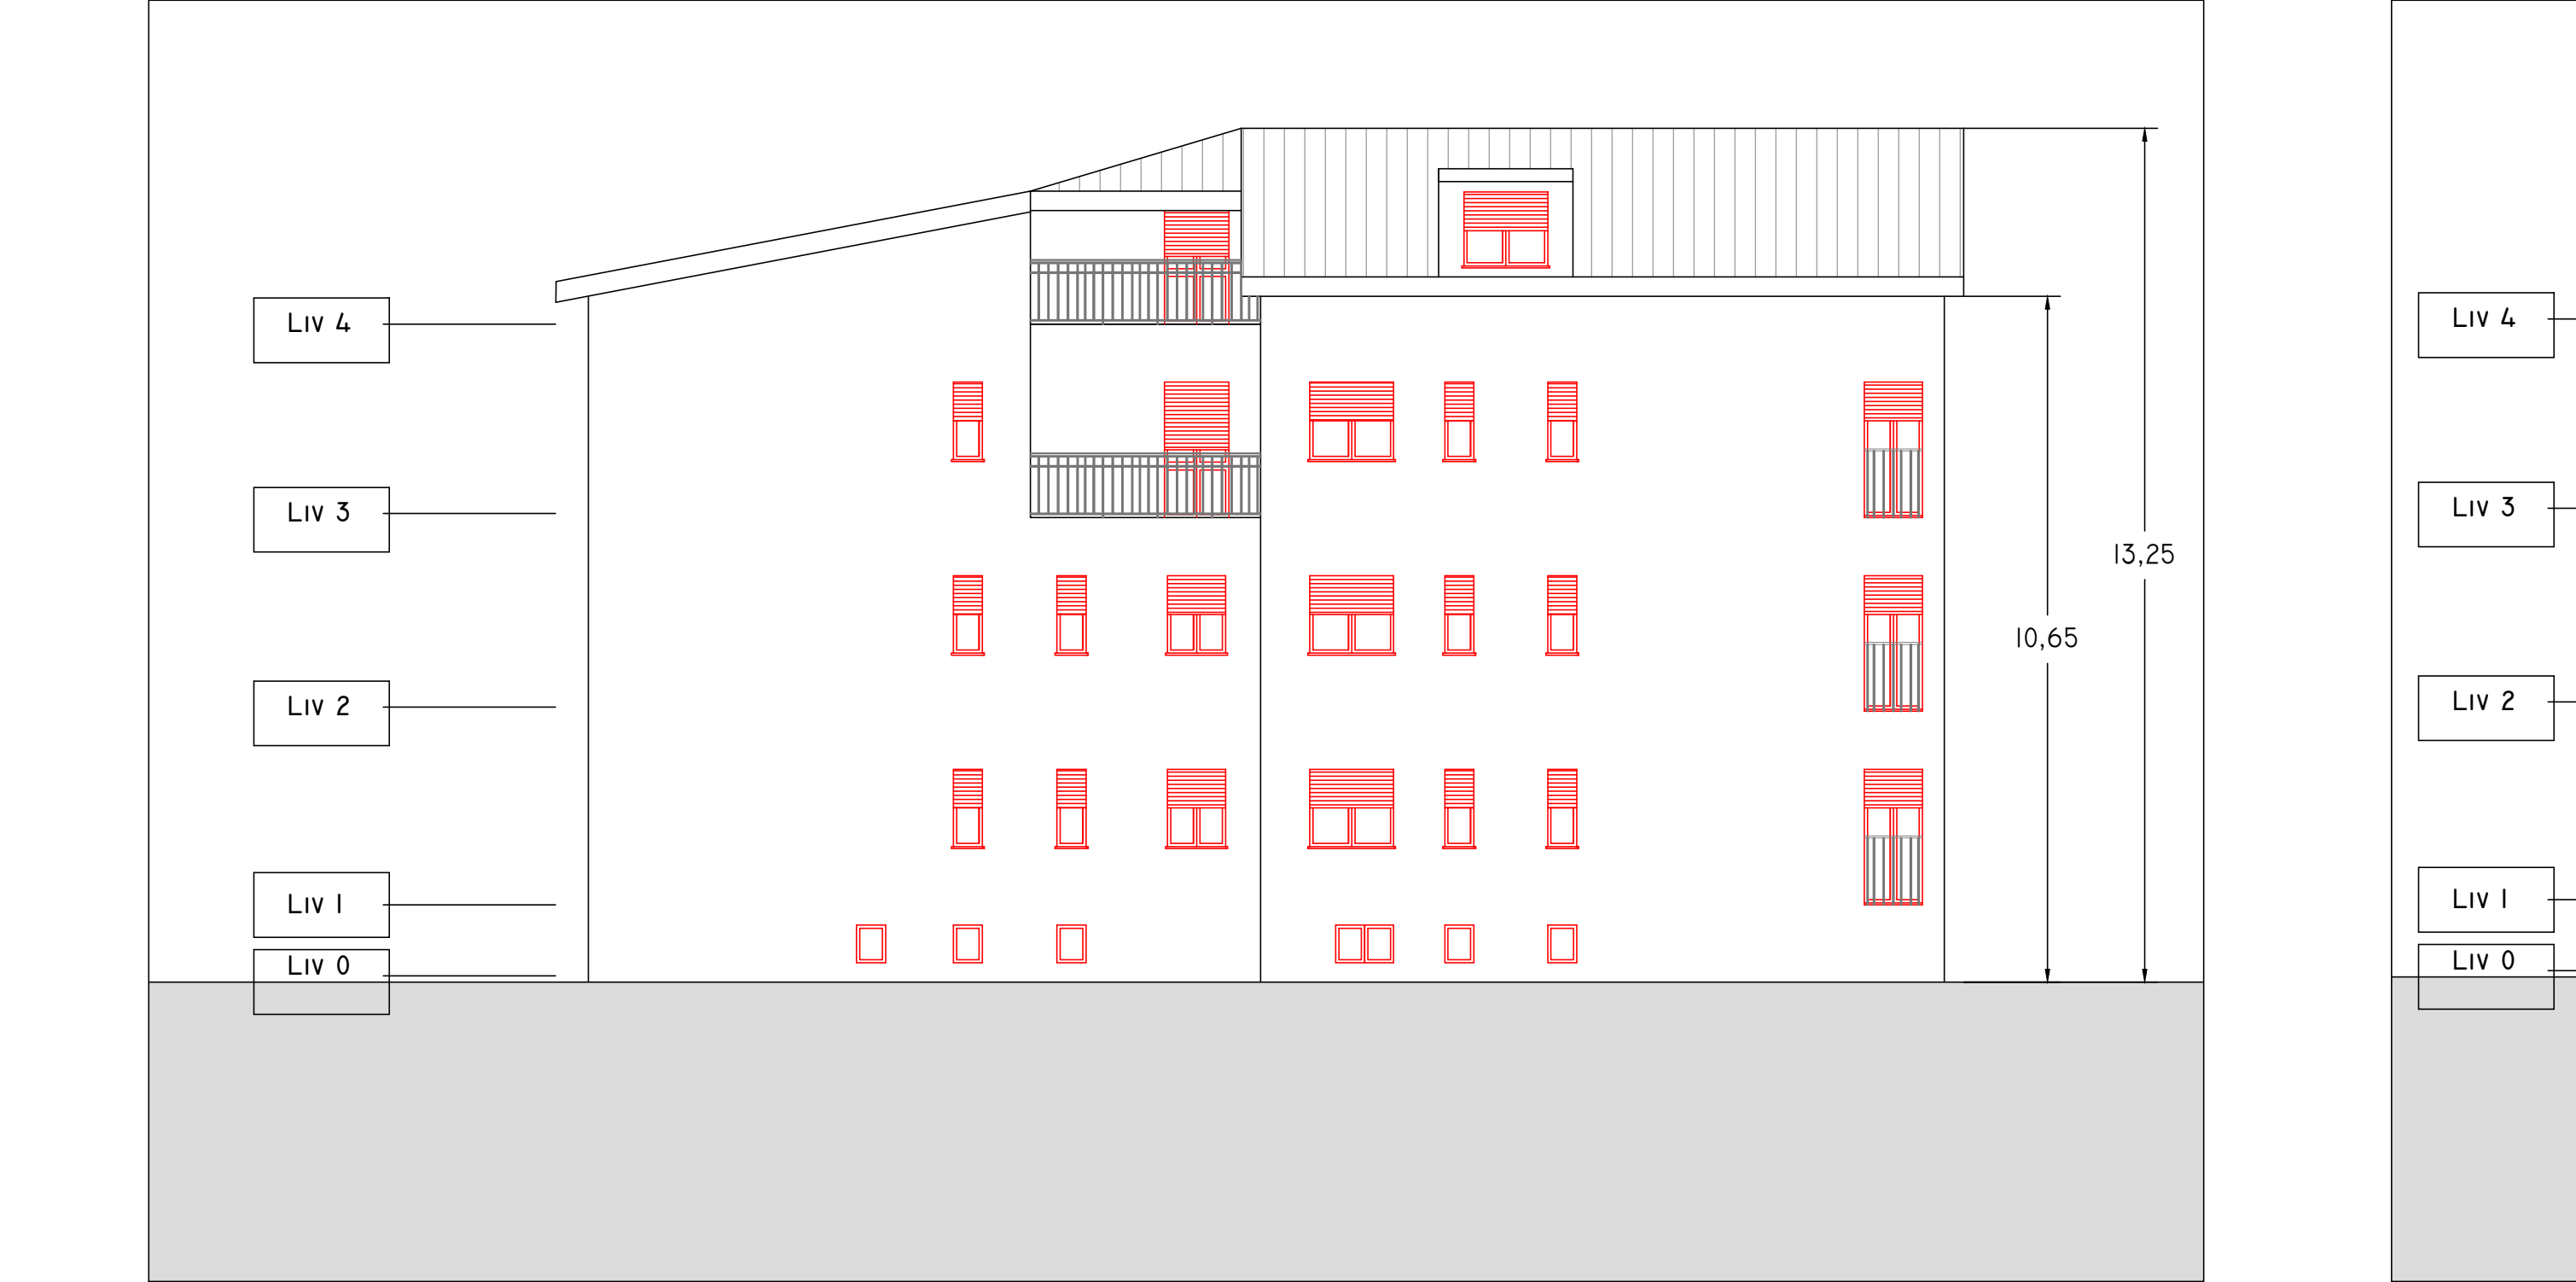


NORD

1 : 100

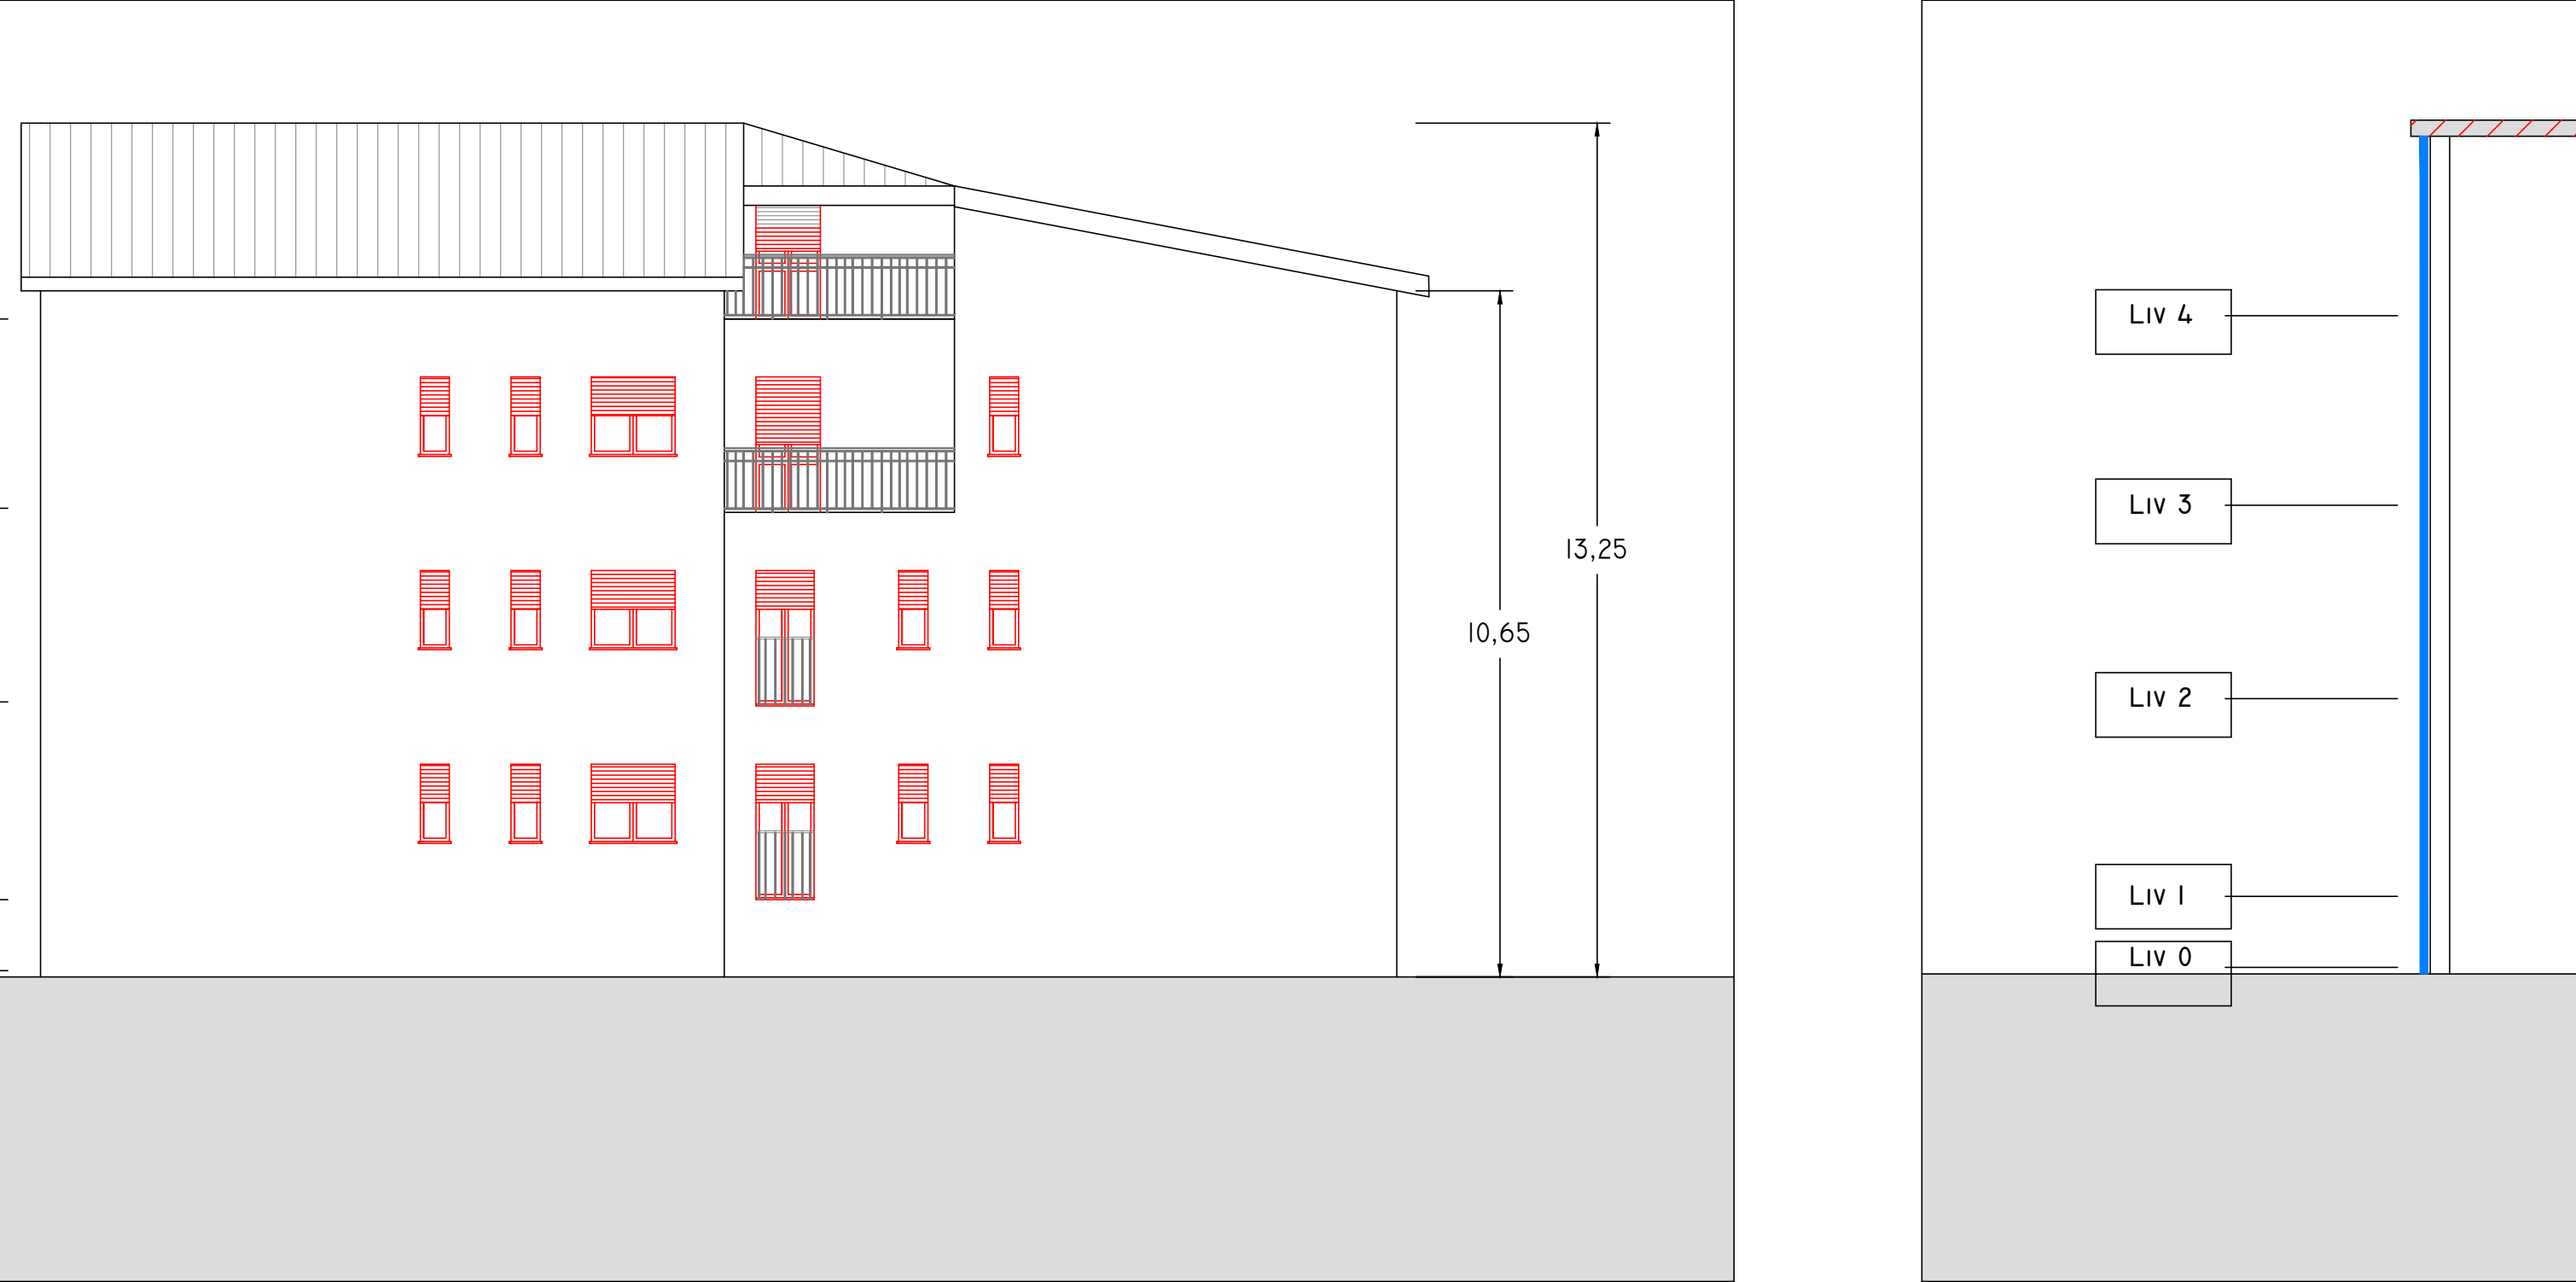

SUD

1 : 100

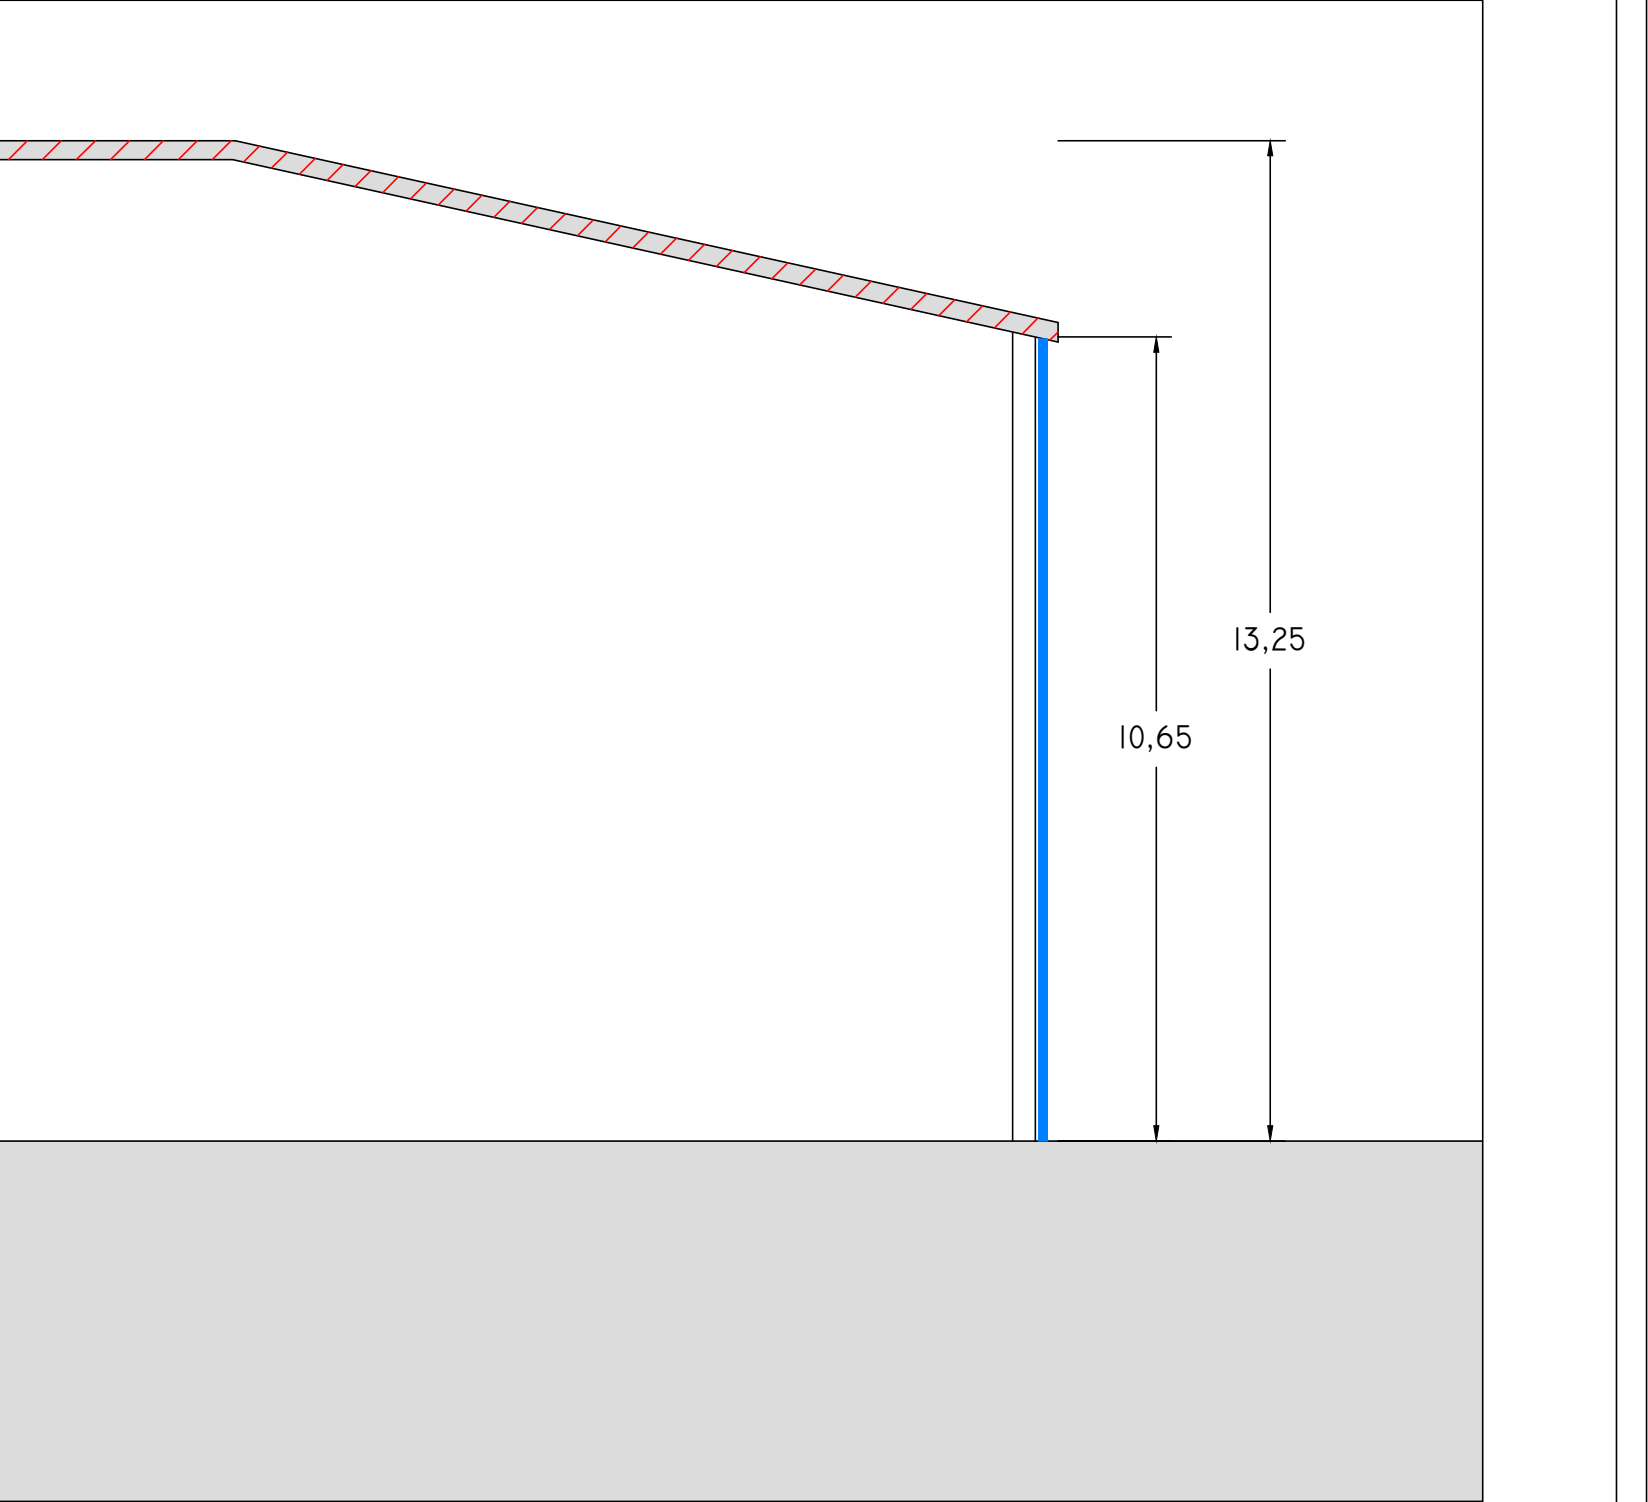

SEZIONE

1 : 100

INDIVIDUAZIONE INTERVENTI

CAPPOTTO SISMICO E TERMICO		CAPPOTTO TERMICO	
SOSTITUZIONE INFISSI E PERSIANE OVE PRESENTI		COIBENTAZIONE E RIFACIMENTO STRATI DI COPERTURA	