

PROGETTO DI FATTIBILITA' TECNICA ED ECONOMICA

R.T.I. Costituendo

Mandataria



FREE Energy Saving s.r.l.
via Ufente, 20 - 04100 Latina

Mandanti



LUXMASTER+
LUXMASTER Plus s.r.l.
Piazza Della Repubblica, 24 - 20124 Milano

responsabile di progetto
Ing. Giorgio Saraceno

responsabile coordinamento progetto
Arch. Maurizio Romano

progetto architettonico
Arch. Francesco Maria Azzopardi

LUXMASTER Engineering s.r.l.
Arch. Pietro Domenico Bertucci

progetto strutturale
Ing. Mariella Cosimi

progetto impiantistico
Arch. Francesco Maria Azzopardi

Comune di Ariccia

Tipo AC4 - Rilievo - Prospetti e sezioni

anno	n. prog. anno	cod. cliente	categoria	sottocategoria	località	fase	n.	rev.	capitolo	spiegata
20	005	411	ATER	PRR	ARI	F	019	0	A	D

formato
-


scala
1:100

data	rev.	disegnata	redatta	controllata	approvata	codice
set-2020	0	architettura	Pias	Romano	Saraceno	-




NORD

1 : 100

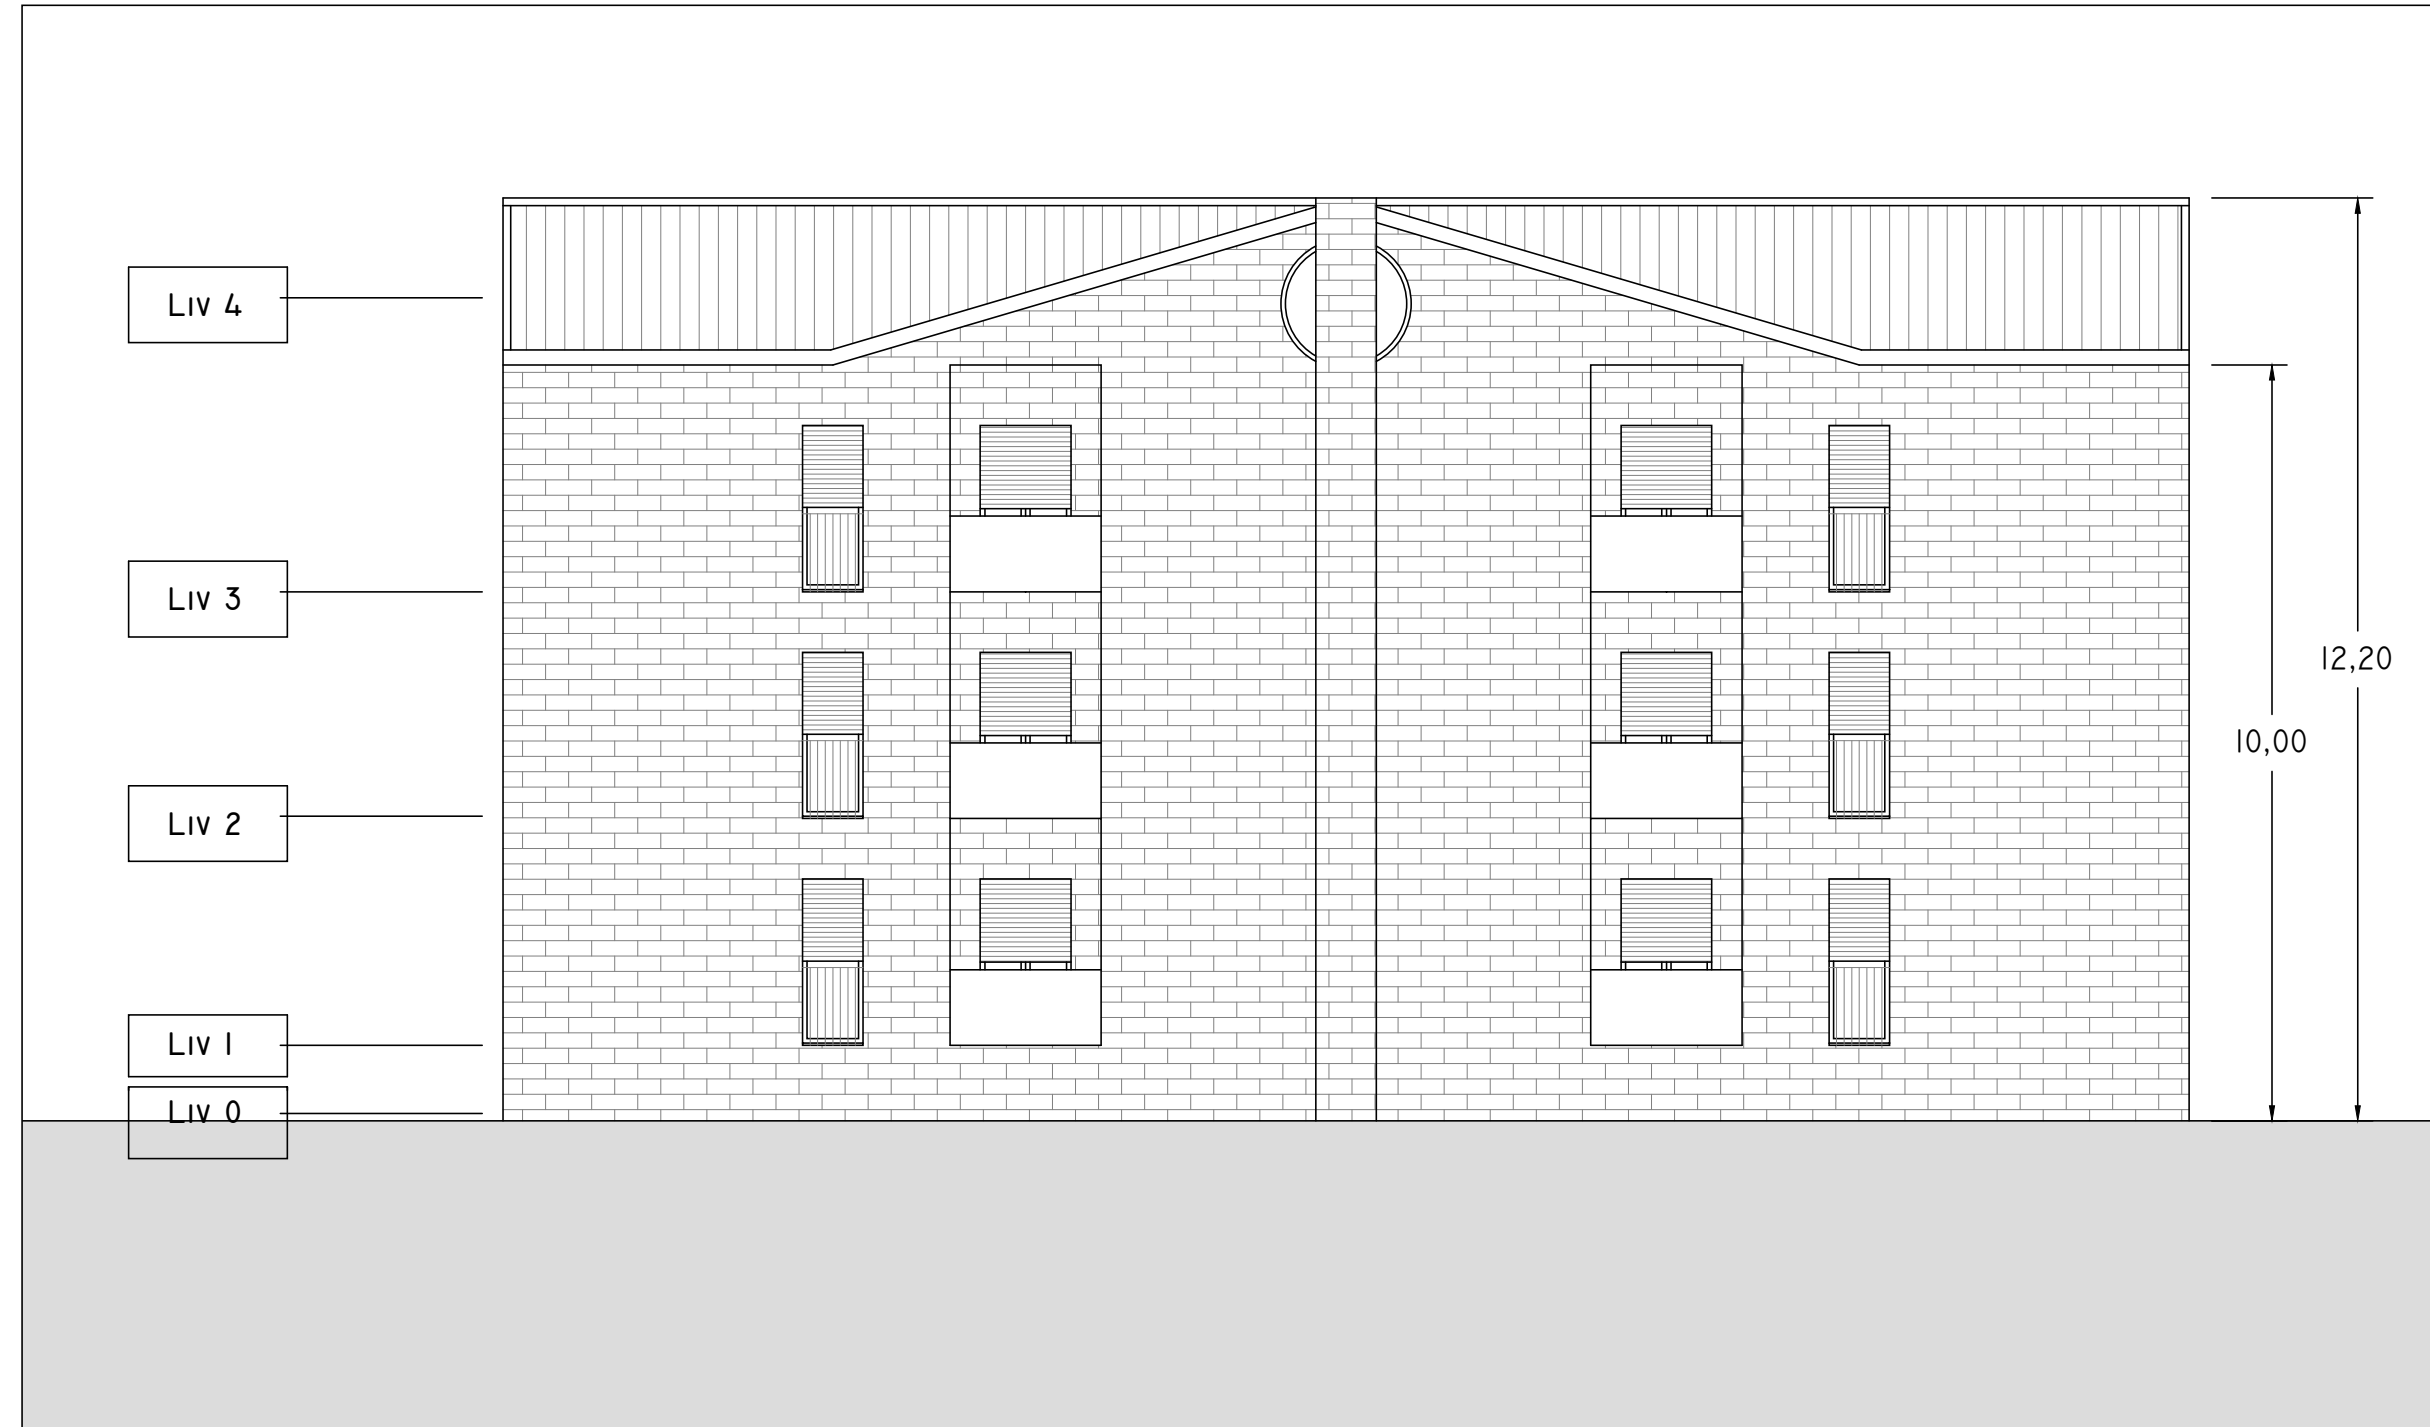


SUD

1 : 100

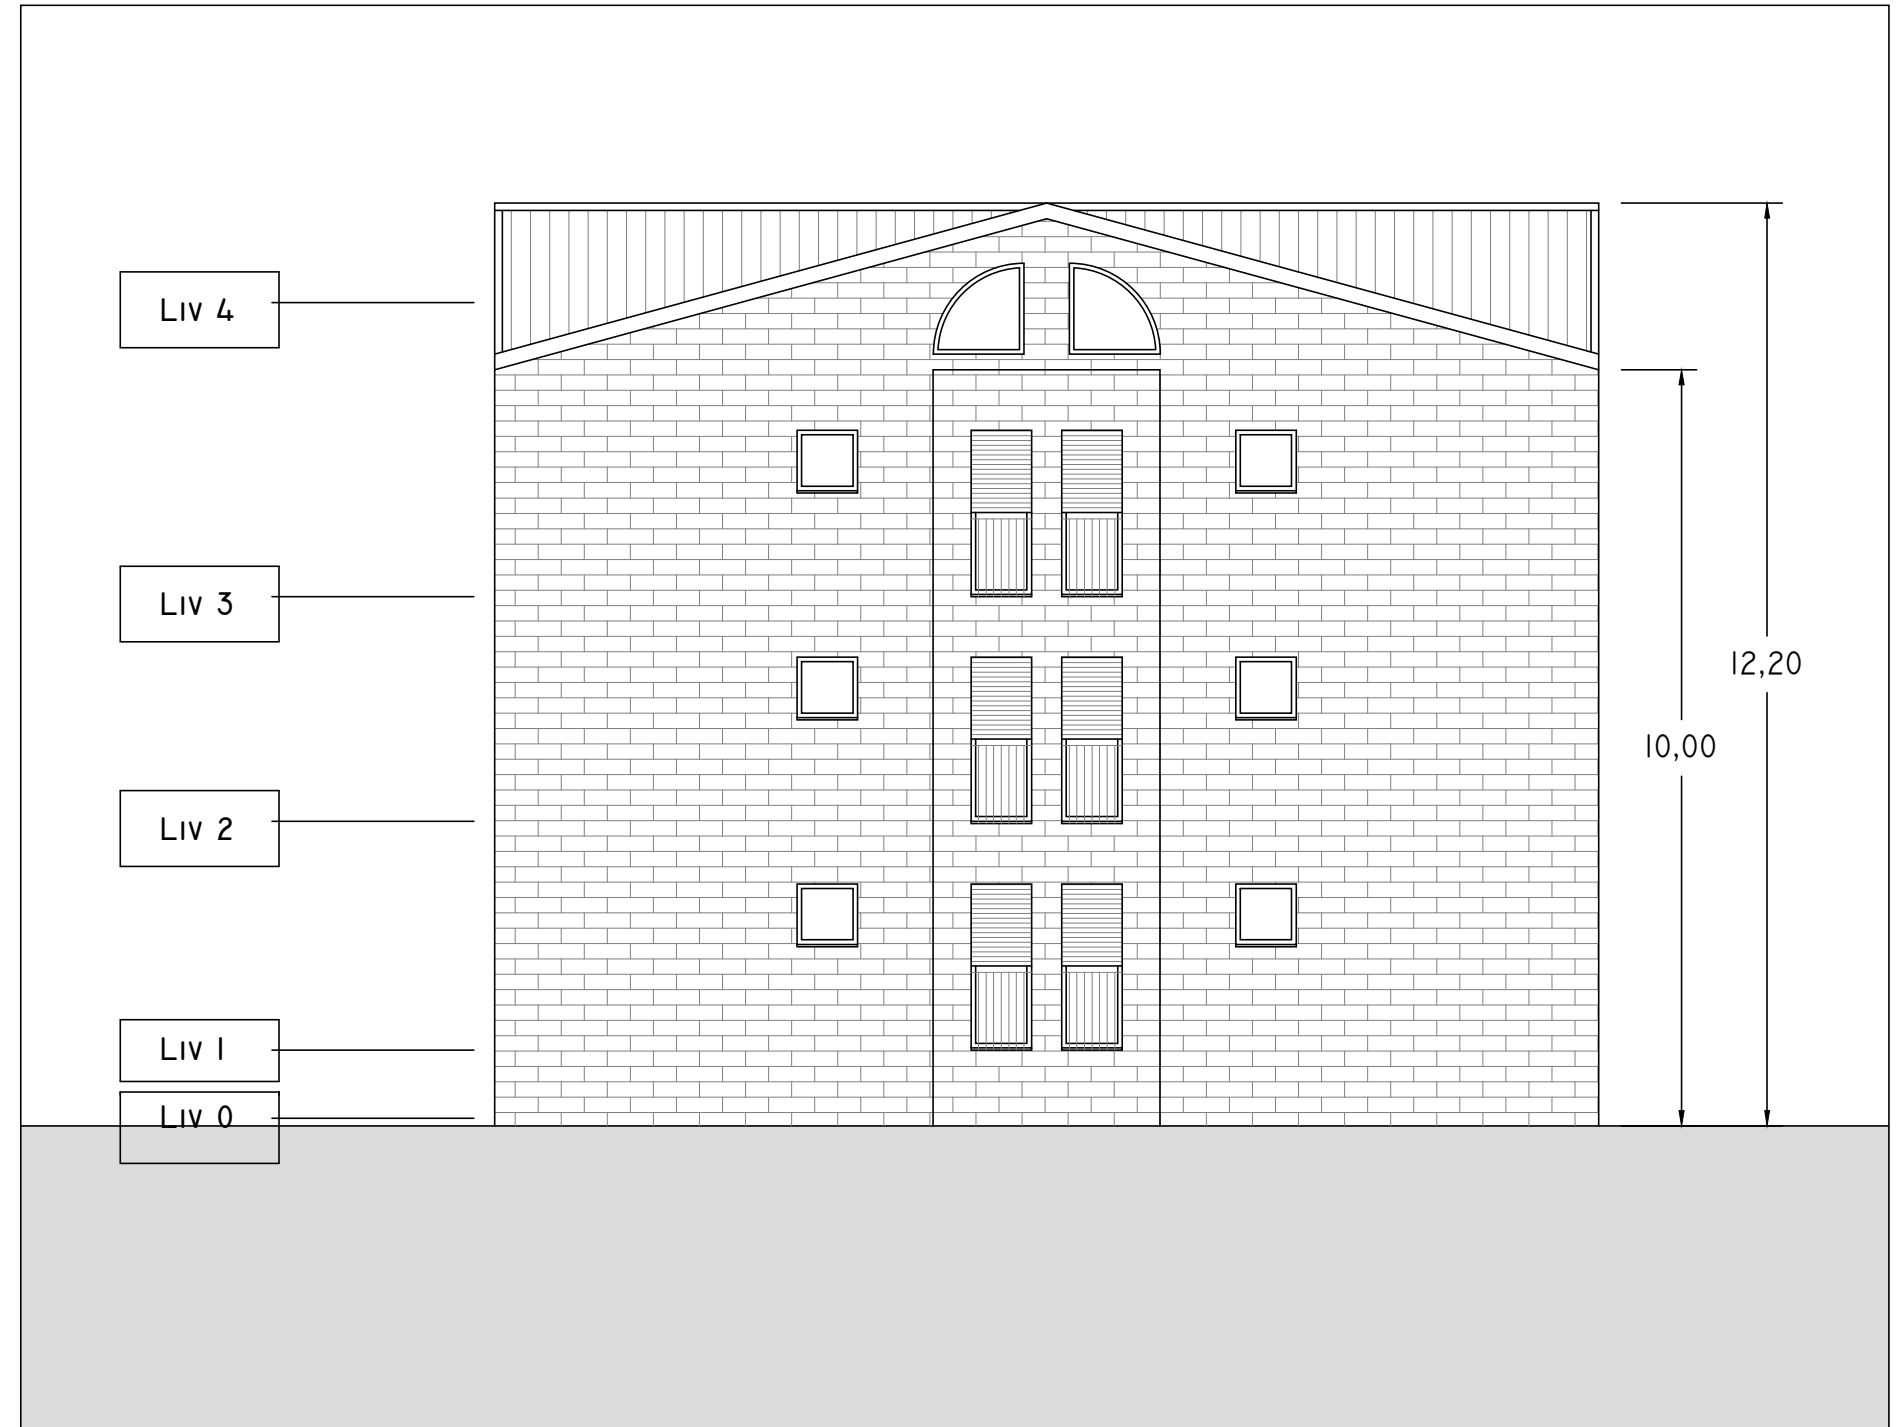


EST

1 : 100

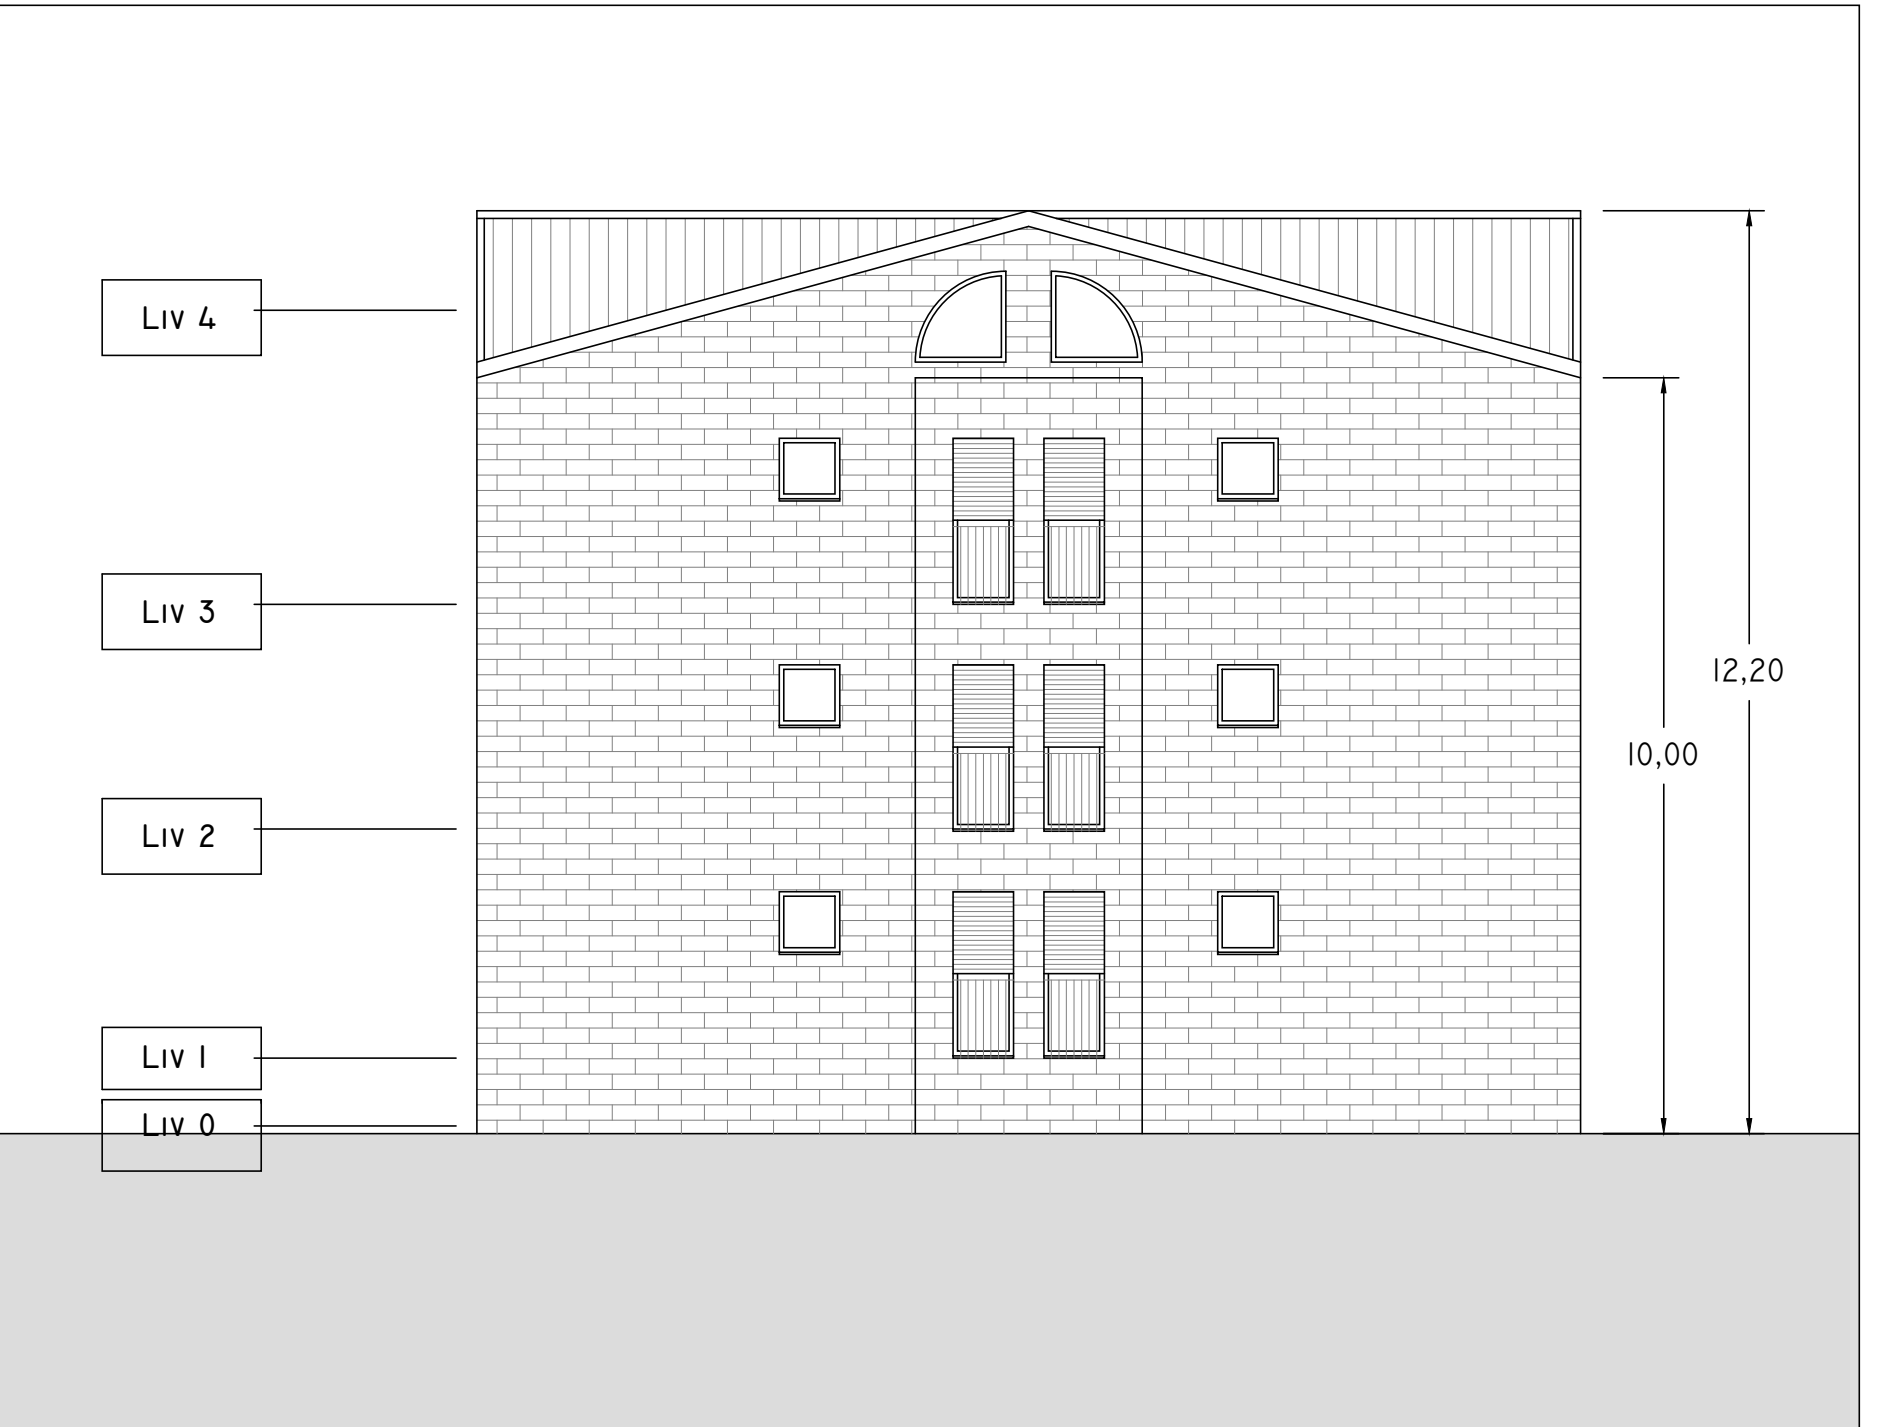

OVEST

1 : 100

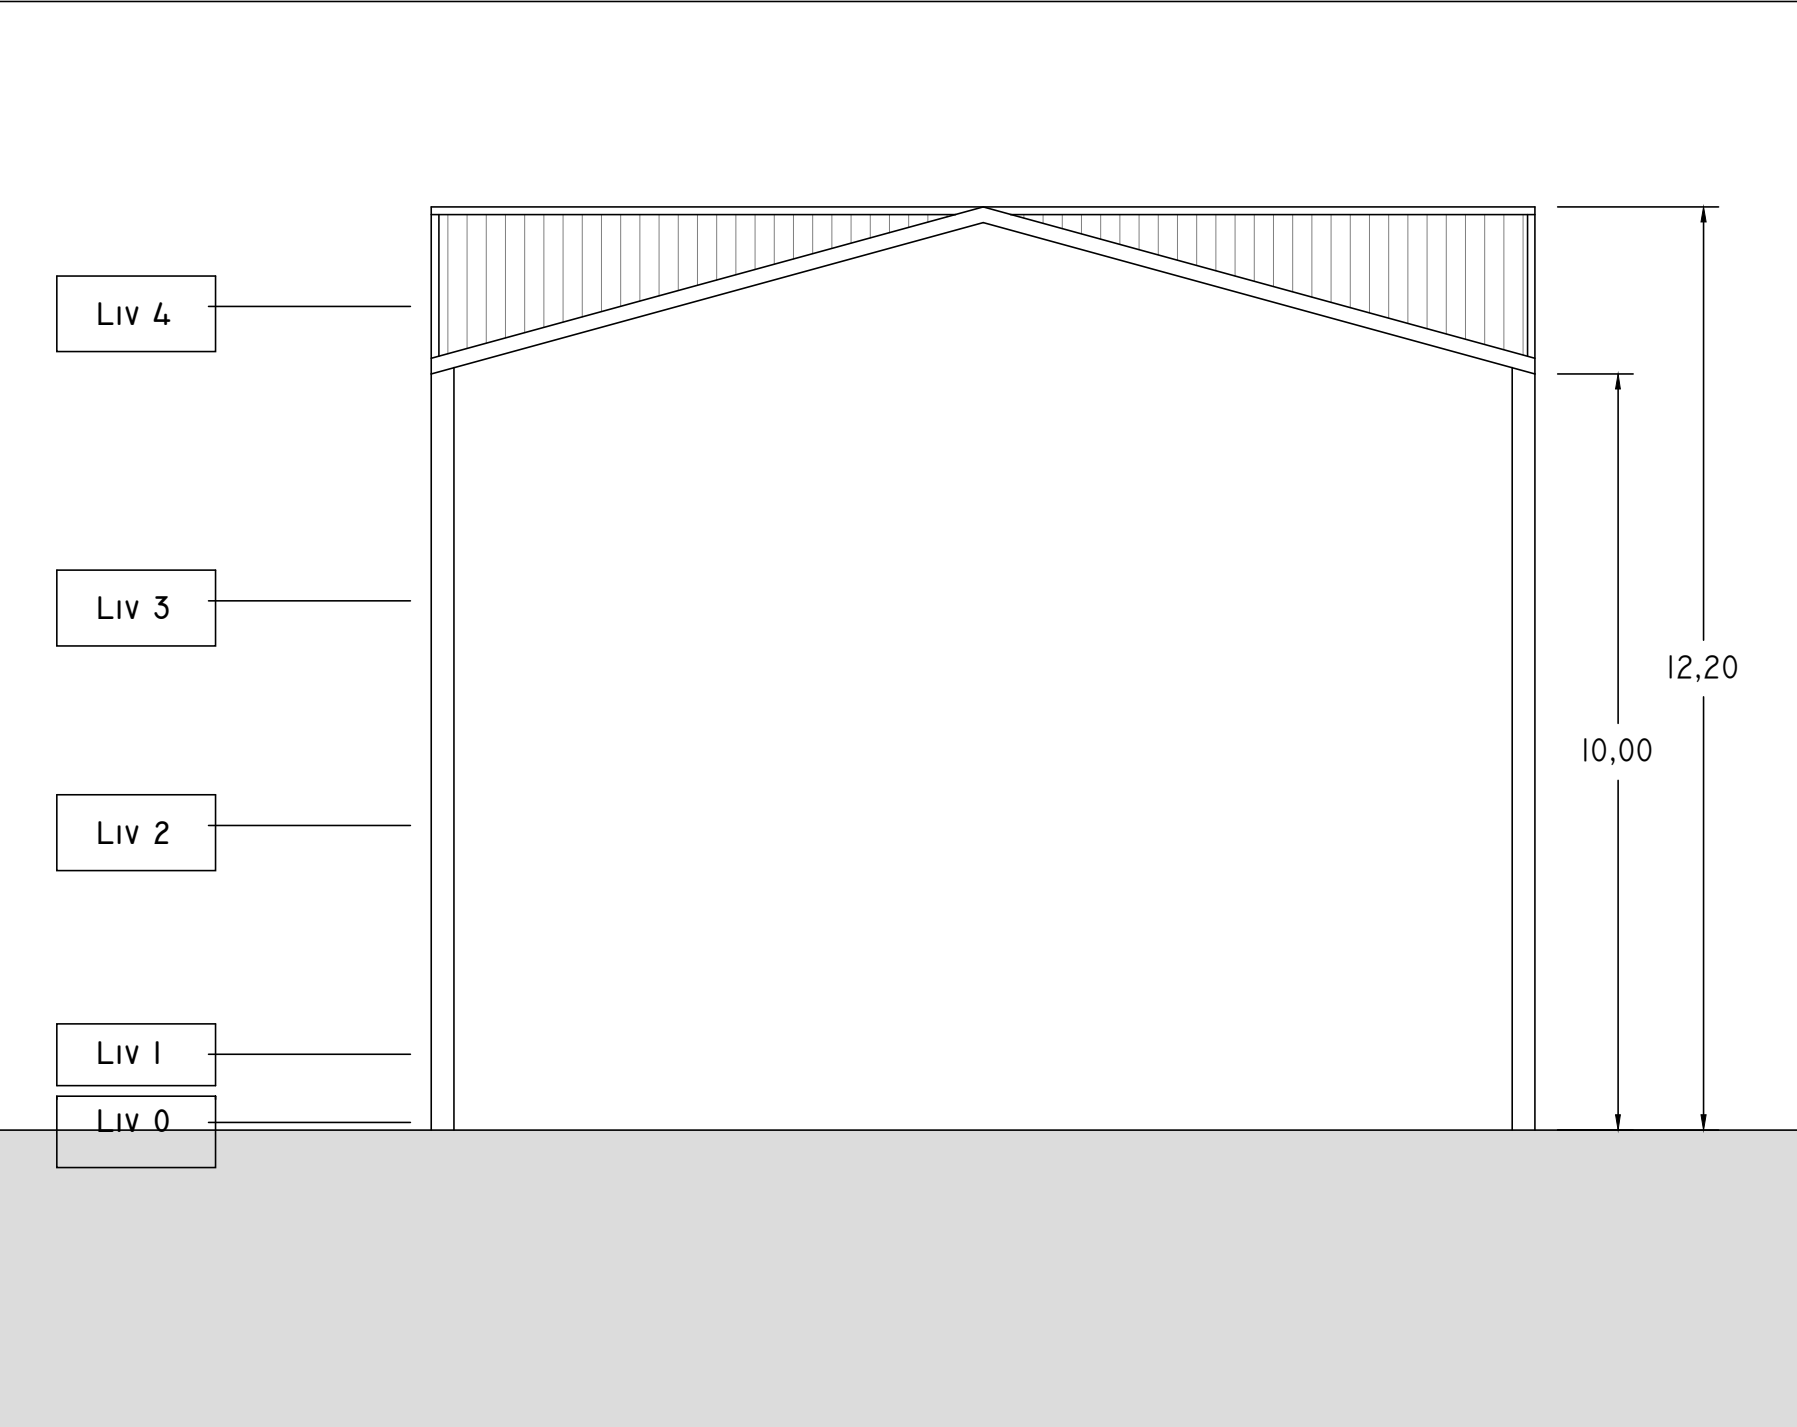

SEZIONE

1 : 100