

## PROGETTO DI FATTIBILITA' TECNICA ED ECONOMICA

### R.T.I. Costituend

## Mandantaria



**FREE**  
Energy Saving

**FREE Energy Saving s.r.l.**  
via Ufente, 20 - 04100 Laticia

Mandanti

 **Rogedil Servizi s.r.l.**  
Via Ada Negri, 66 - 00137 ROMA  
Tel. 06 82002948 Fax 06 82097772  
email: servizi@rogedil.com

# LUXMASTER +

LUXMASTER Plus s.r.l.  
Piazza Della Repubblica, 24 - 20124 Milan


**Comune di Ariccia**

Tipo AC6 - Progetto - Piante

anno	n. prog. anno	cod.cliente	categoria	sottocategoria	località	fase	n.	rev.	capitolo	tipologia
20	005	411	ATER	PRR	ARI	F	028	0	A	D


formato	scala
-	1:100

data	rev	disciplina	redatto	controllato	approvato	codice
set-2020	0	architettura	Pias	Romano	Saraceno	-

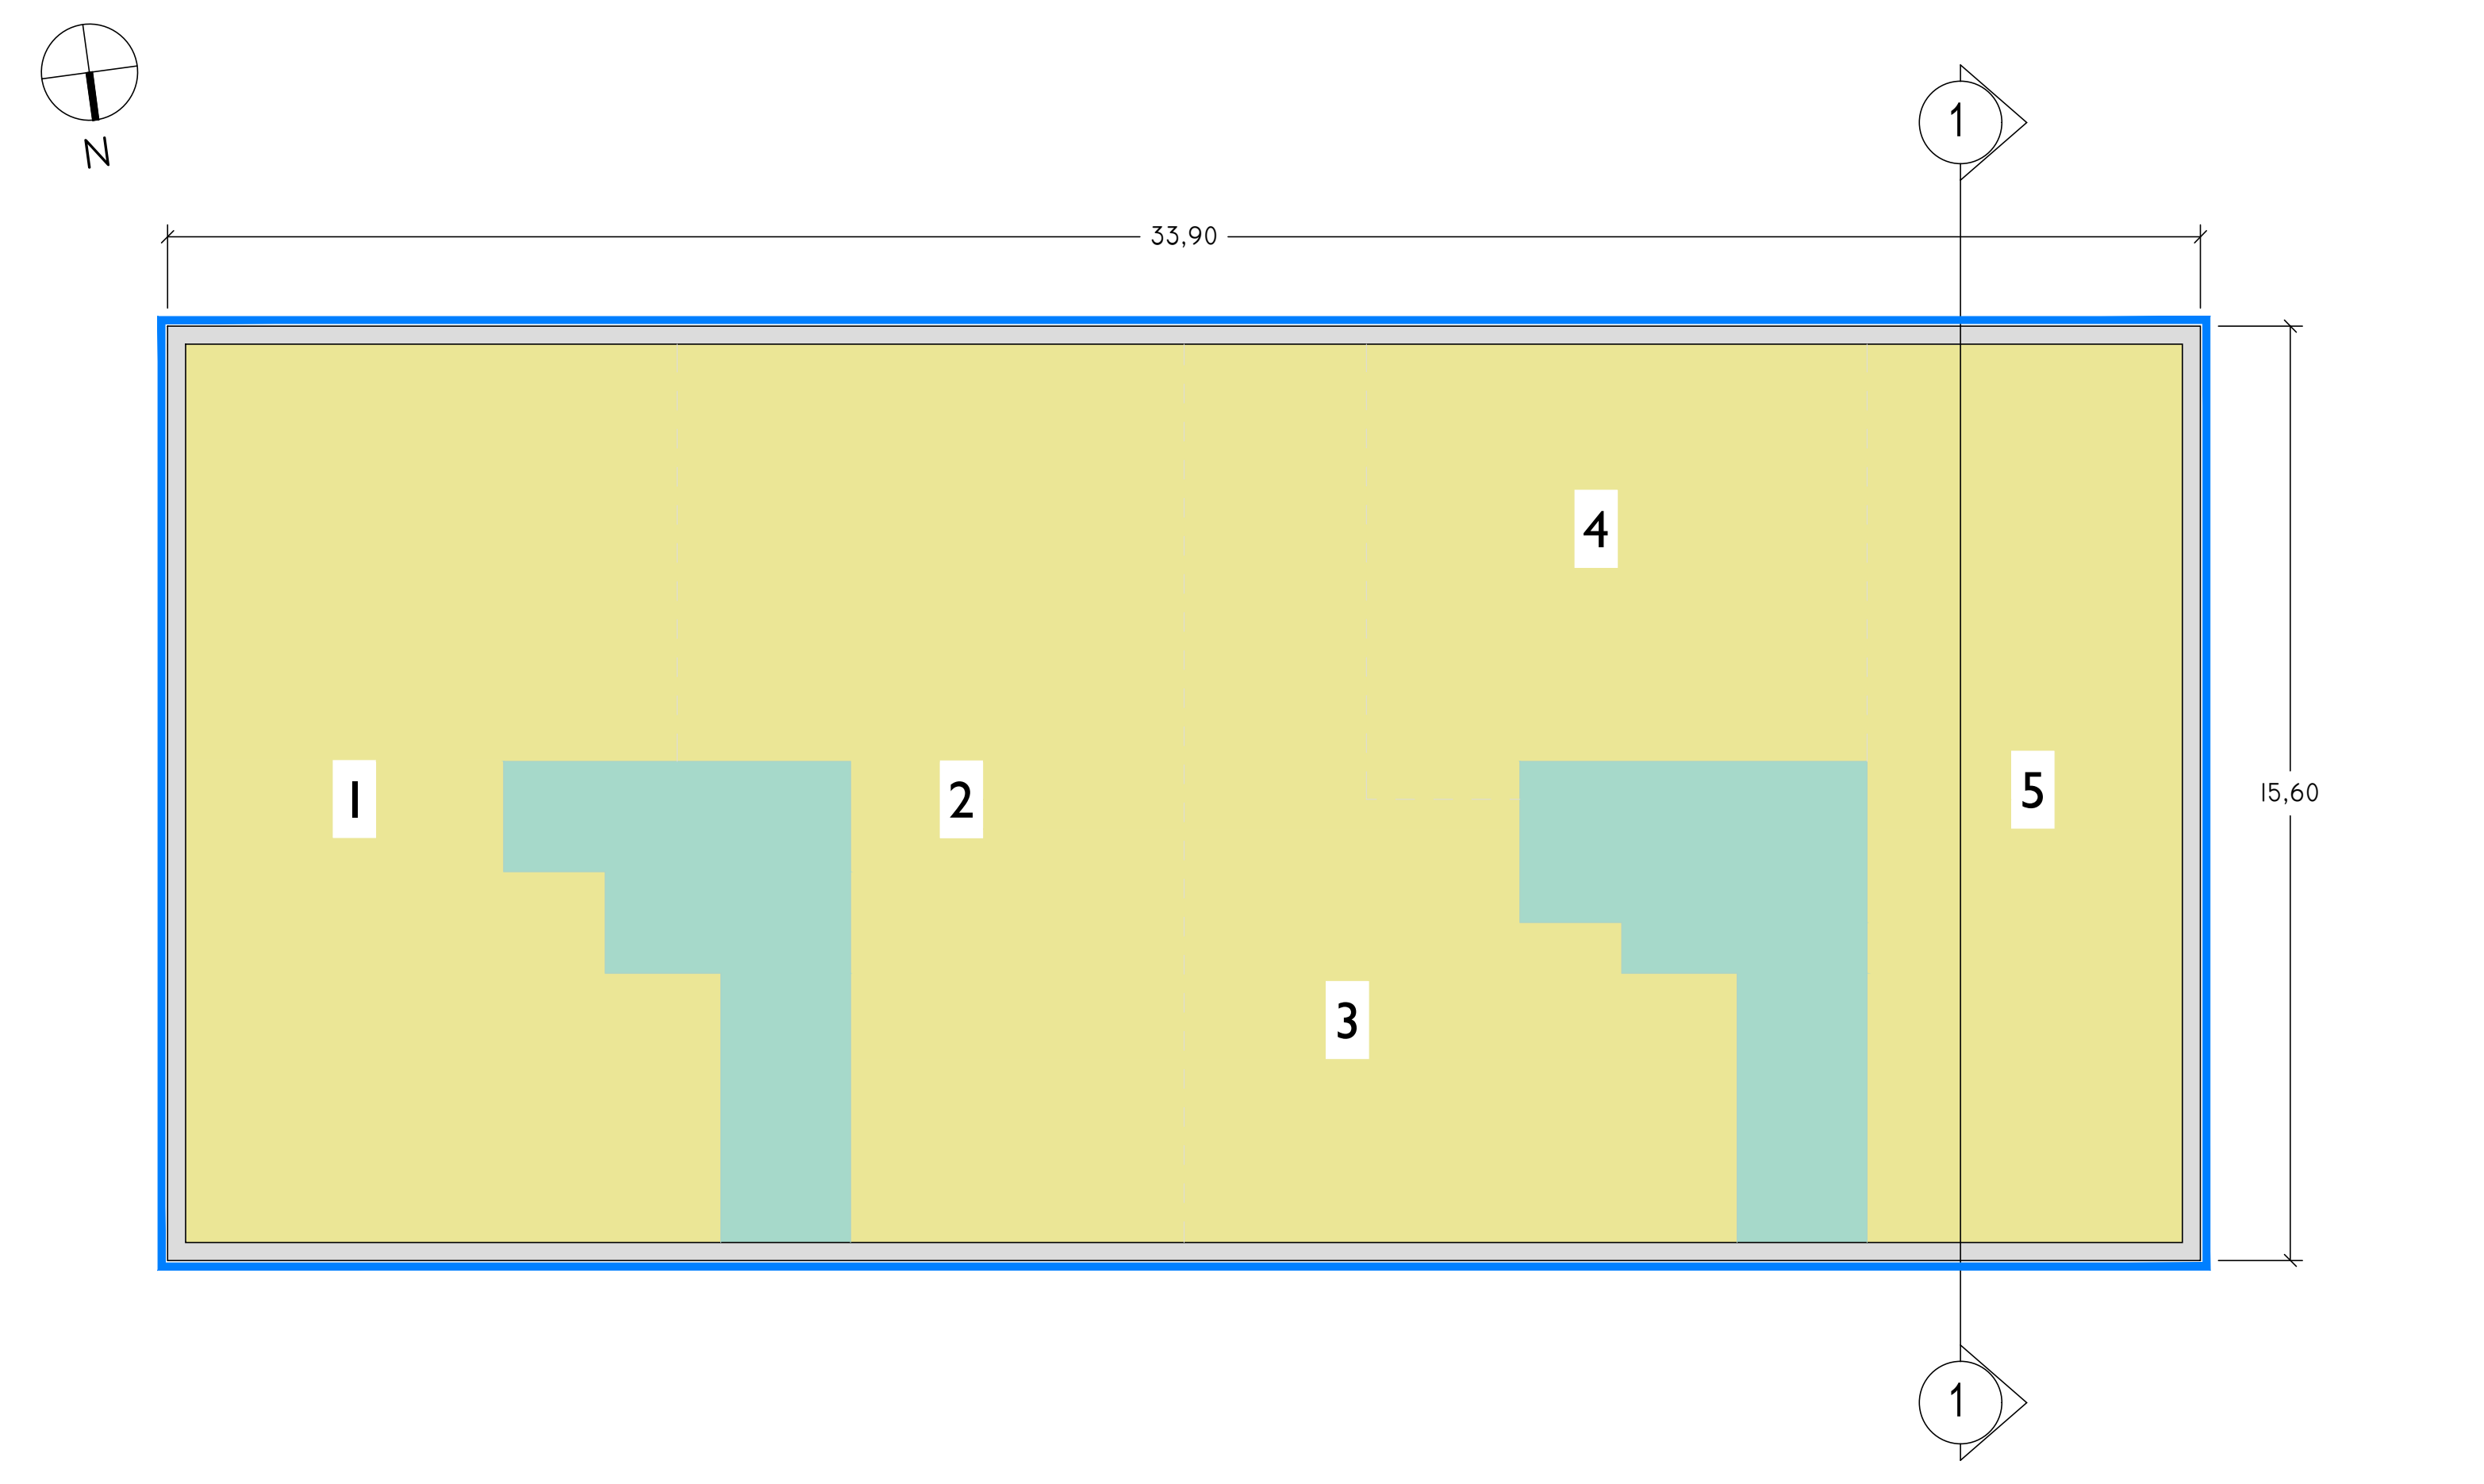


LIV I

1 : 100

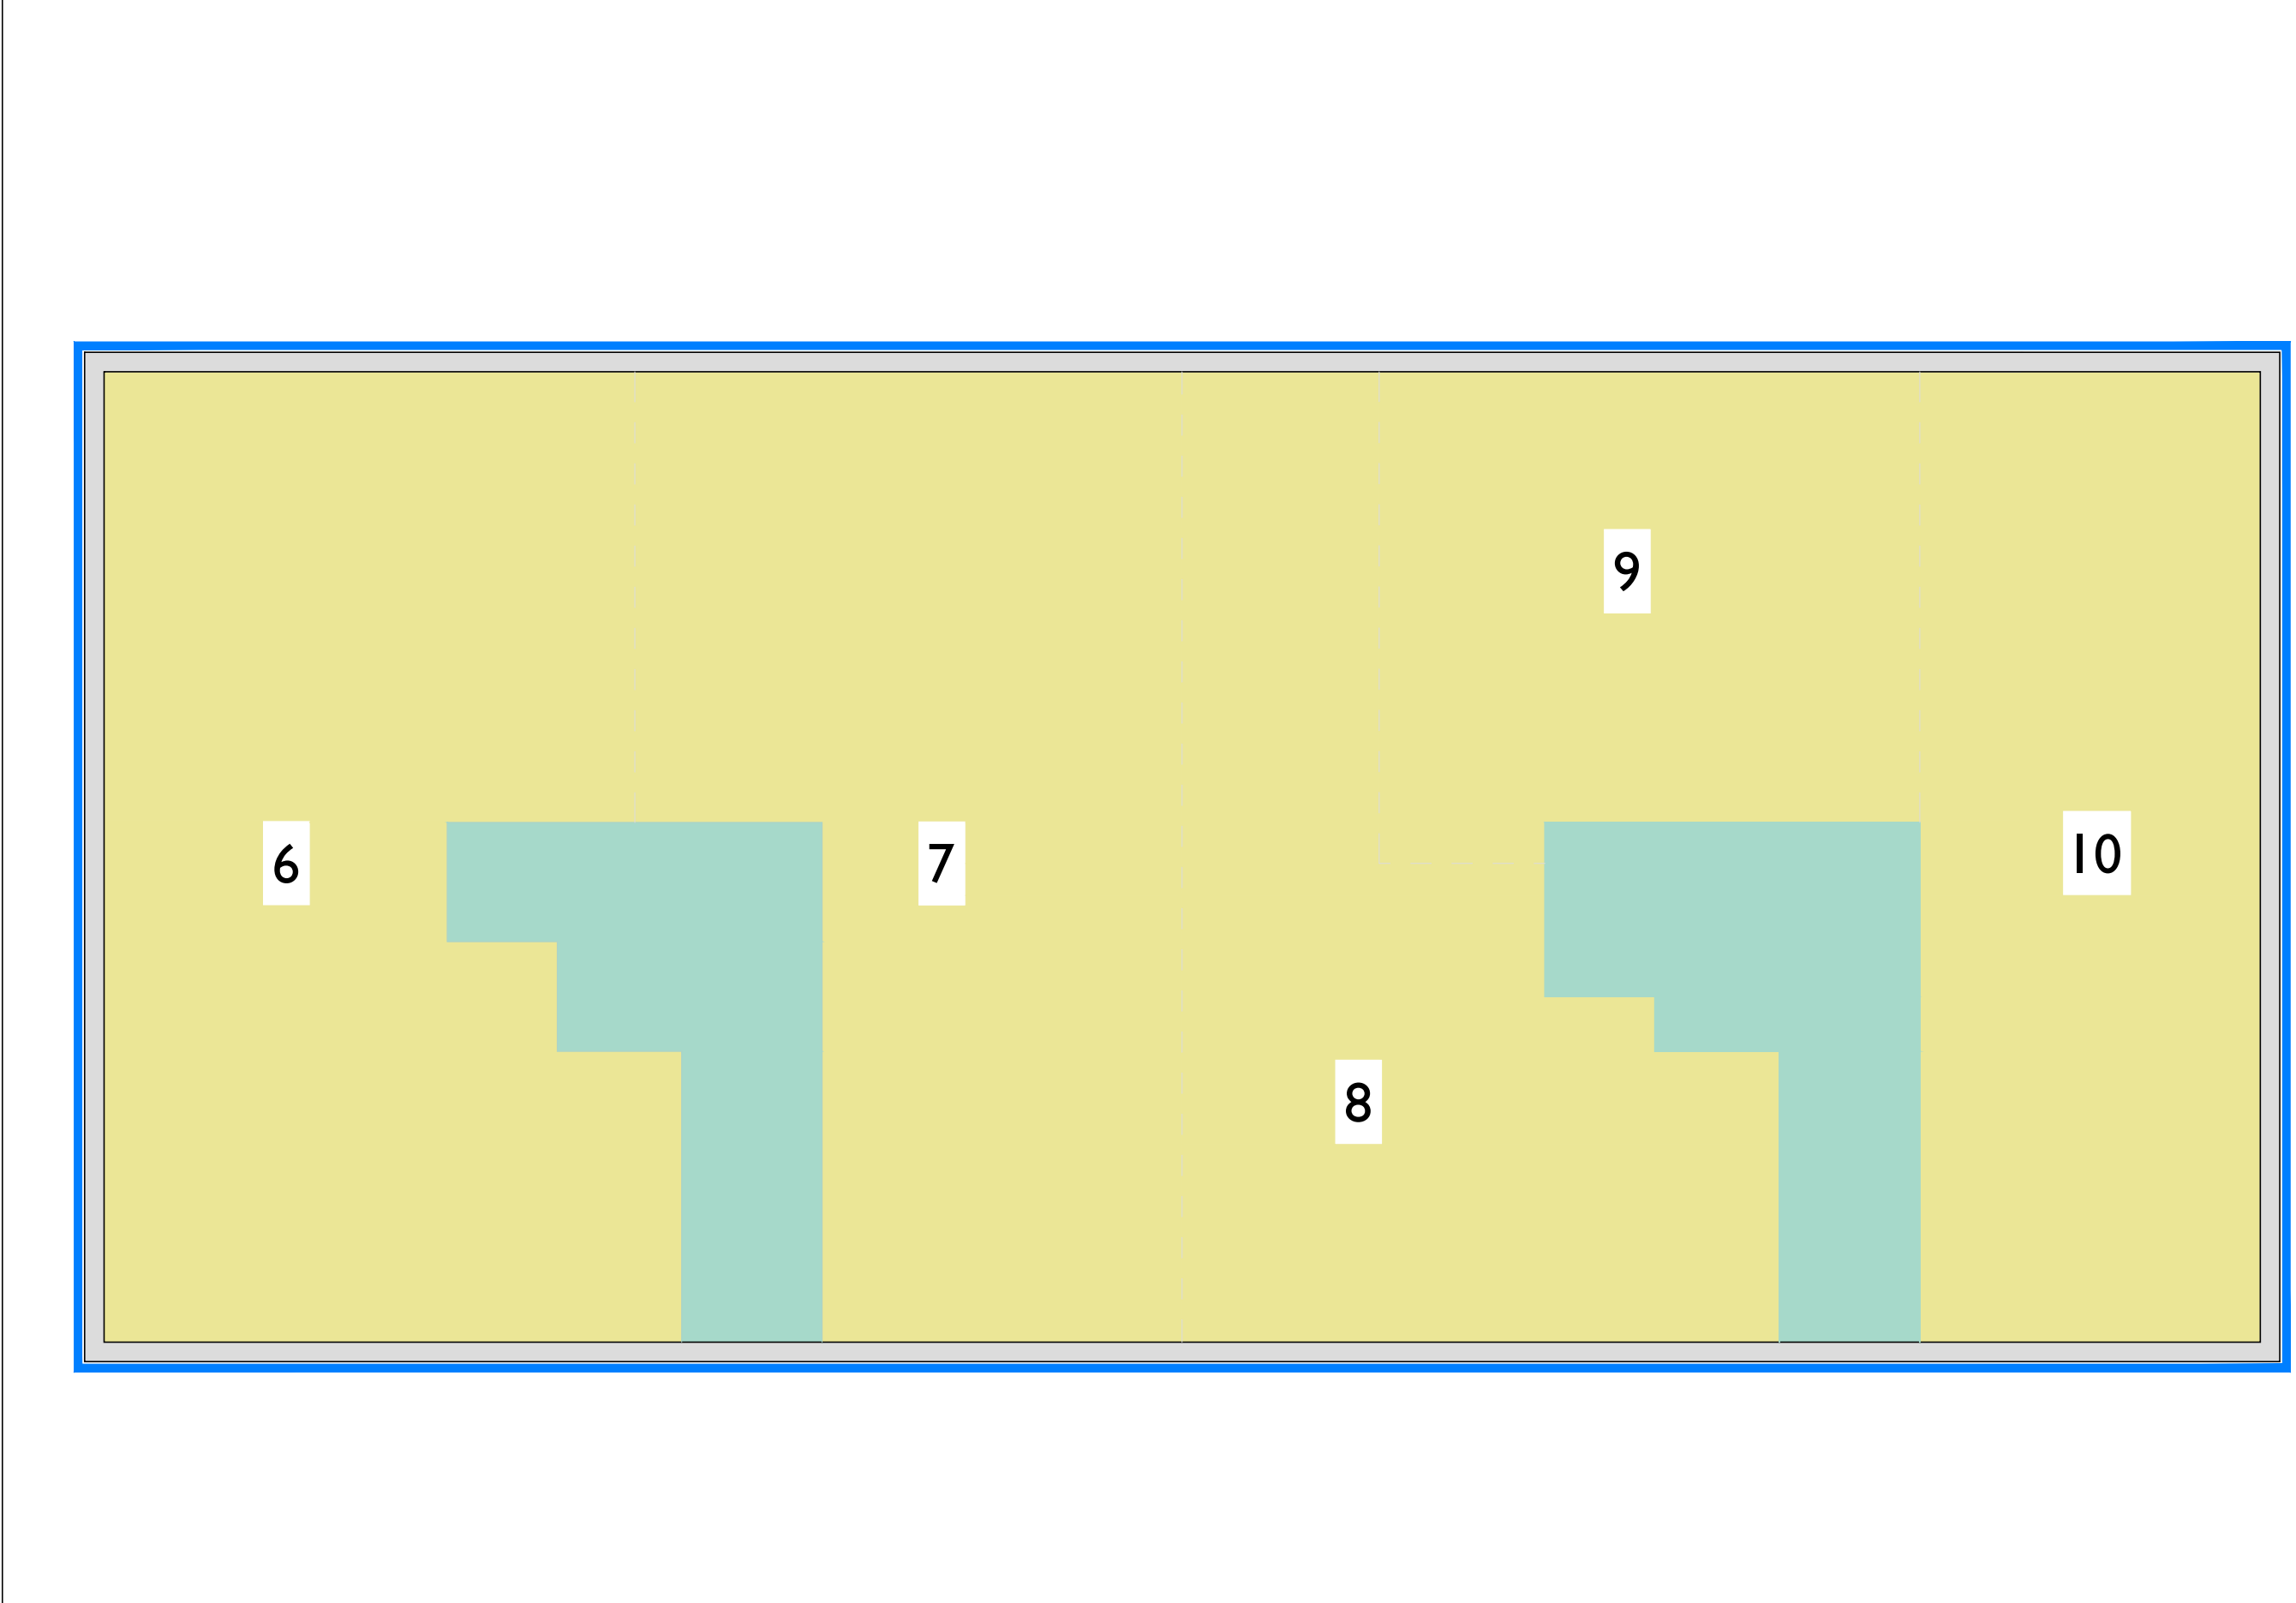

LIV 2

1 : 100

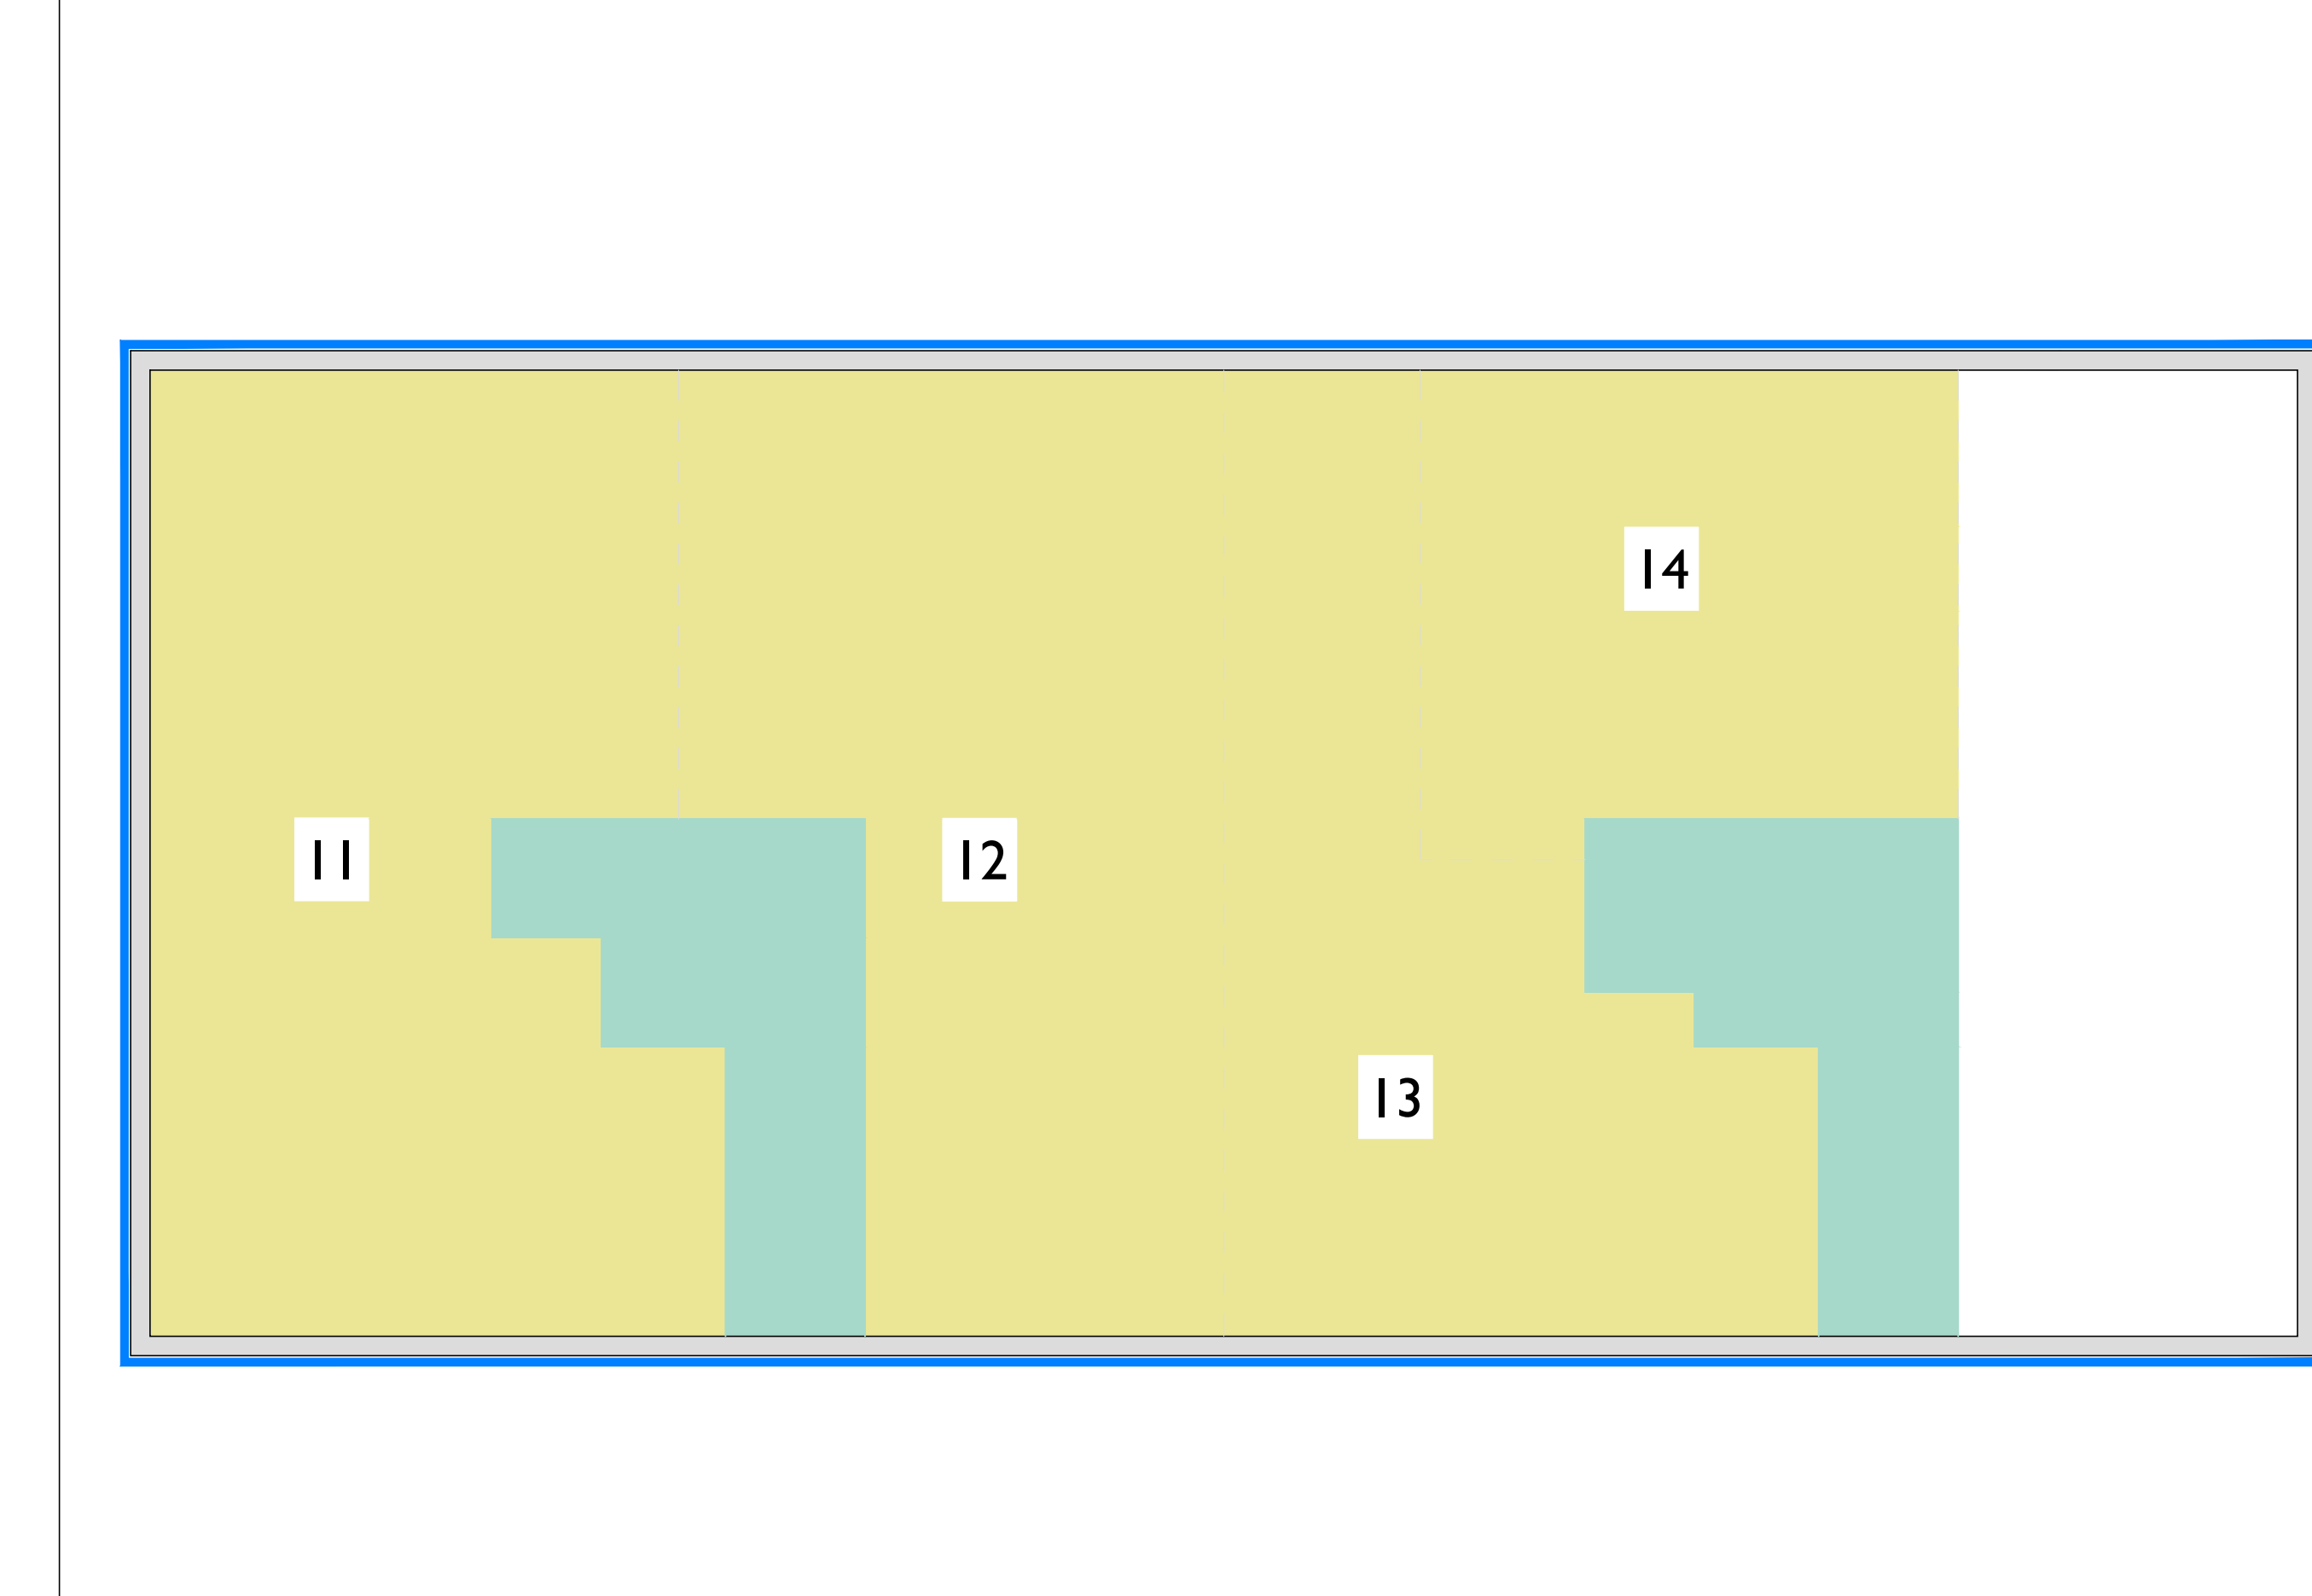

LIV 3

1 : 100

SCHEMA DISTRIBUTIVO

COLLEGAMENTI VERTICALI

UNITA' IMMOBILIARI

### INDIVIDUAZIONE INTERVENTI

CAPPOTTO SISMICO E TERMICO

### SOSTITUZIONE INFESSILE

CAPPOTTO TERMICO

COIBENTAZIONE E RIFACIMENTO