

PROGETTO DI FATTIBILITA' TECNICA ED ECONOMICA

R.T.I. Costituendo

Mandataria

**FREE**  
Energy Saving  
FREE Energy Saving s.r.l.  
via Ufente, 20 - 04100 Latina

Mandanti

**Rogedil Servizi s.r.l.**  
Via Aldo Moro 66 - 00137 ROMA  
Tel. 06 82002948 Fax 06 82097772  
email: servizi@rogedil.com

**LUXMASTER +**

LUXMASTER Plus s.r.l.  
Piazza Della Repubblica, 24 - 20124 Milano

responsabile di progetto  
Ing. Giorgio Saraceno

responsabile coordinamento progetto  
Arch. Maurizio Romano

progetto architettonico  
Arch. Francesco Maria Azzopardi

**LUXMASTER Engineering s.r.l.**  
Arch. Pietro Domenico Bertucci

progetto strutturale  
Ing. Mariella Cosimi

progetto impiantistico  
Arch. Francesco Maria Azzopardi

Comune di Artena

Tipo AT3 - Progetto - Prospetti e sezioni

anno n. prog. anno cod. cliente categoria sottocategoria localita' fase n. rev. capitolo spolliga


20 005 411 ATER PRR ART F 017 0 A D

formato scala

- 1:100


data rev. disegnatore redatto controllato approvato codice

set-2020 0 architettura Plas Romano Saraceno -

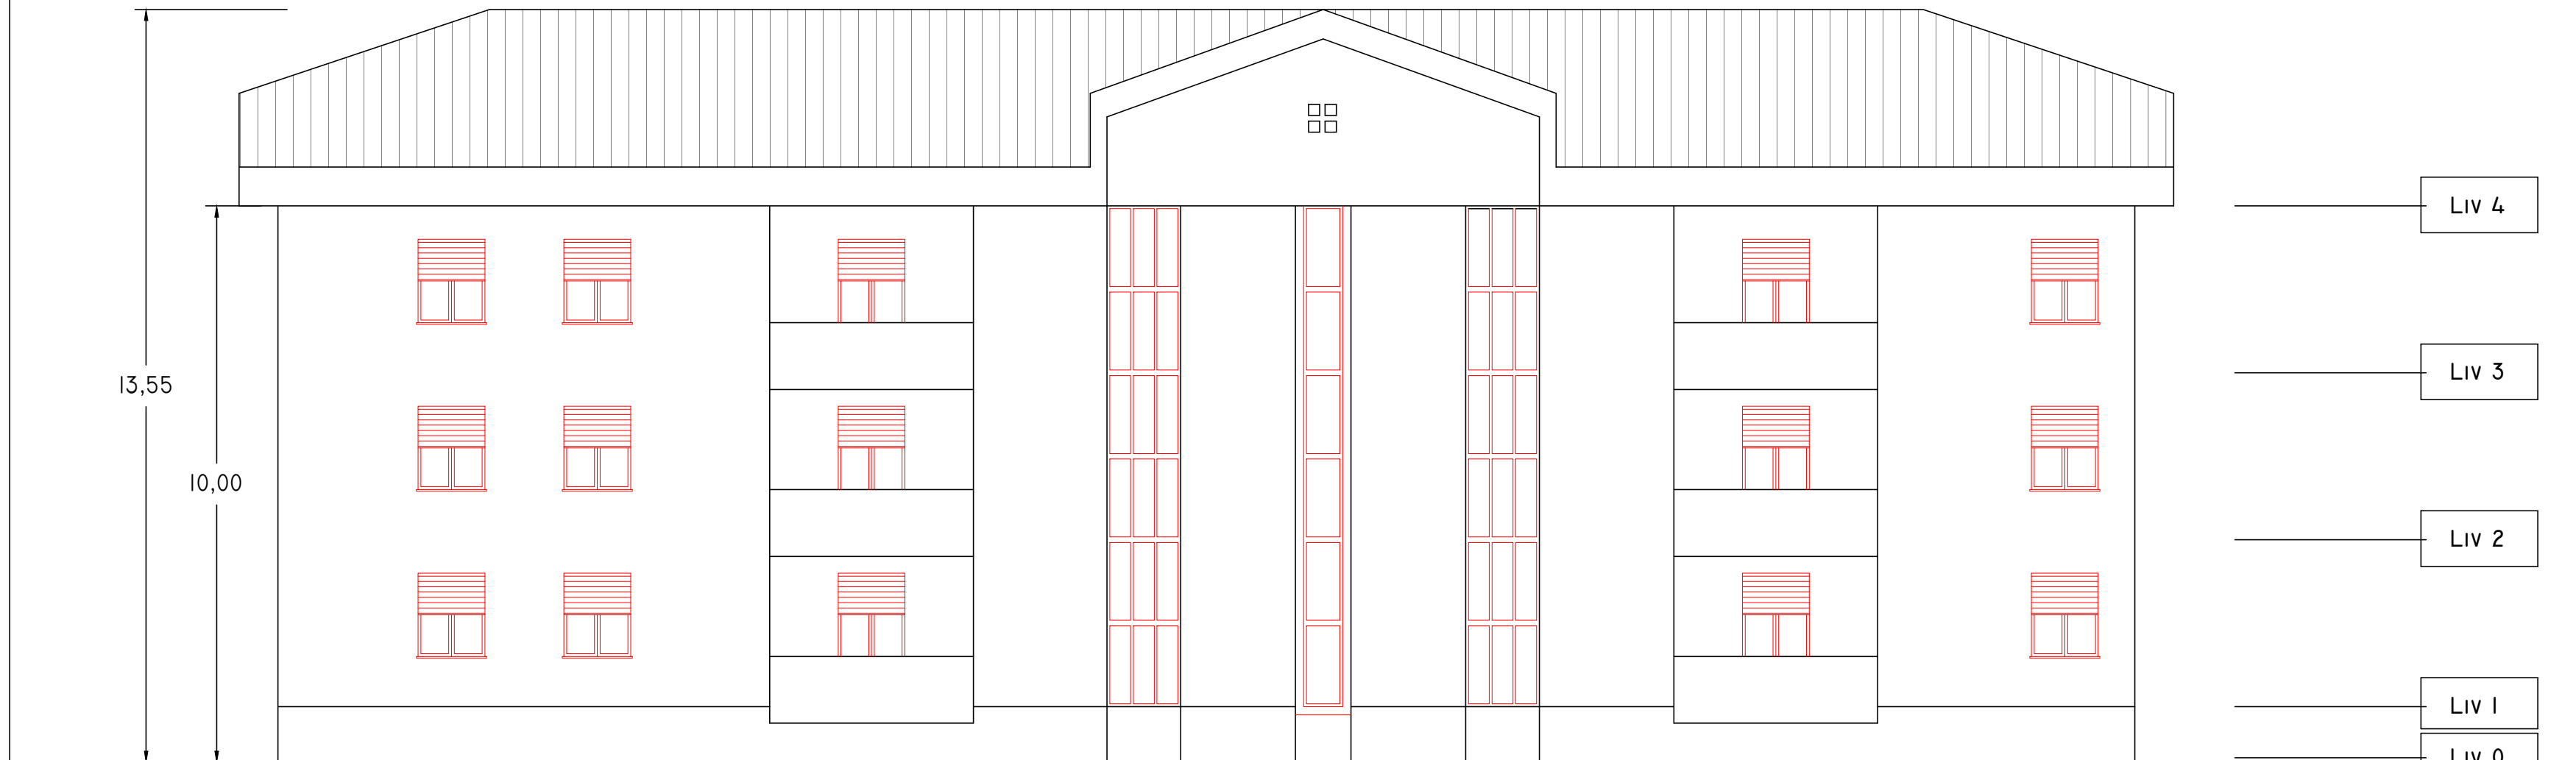


OVEST

1 : 100

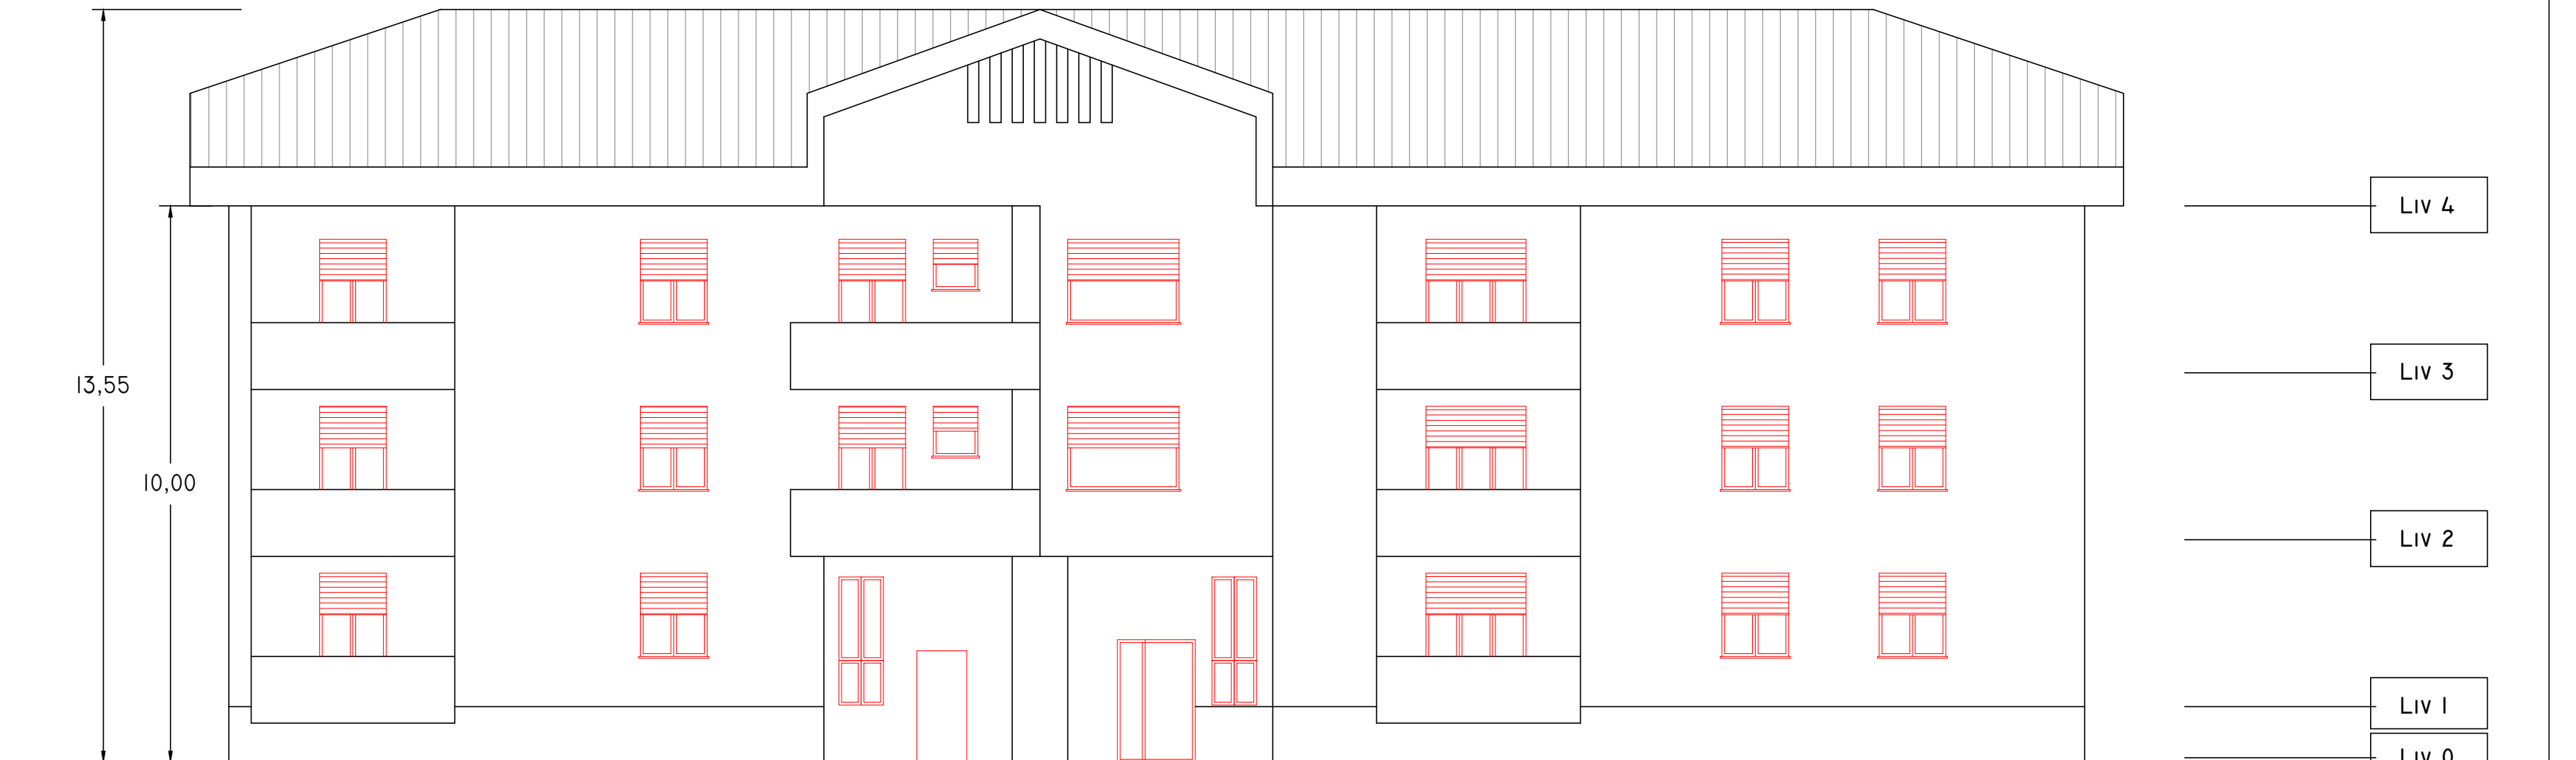


EST

1 : 100

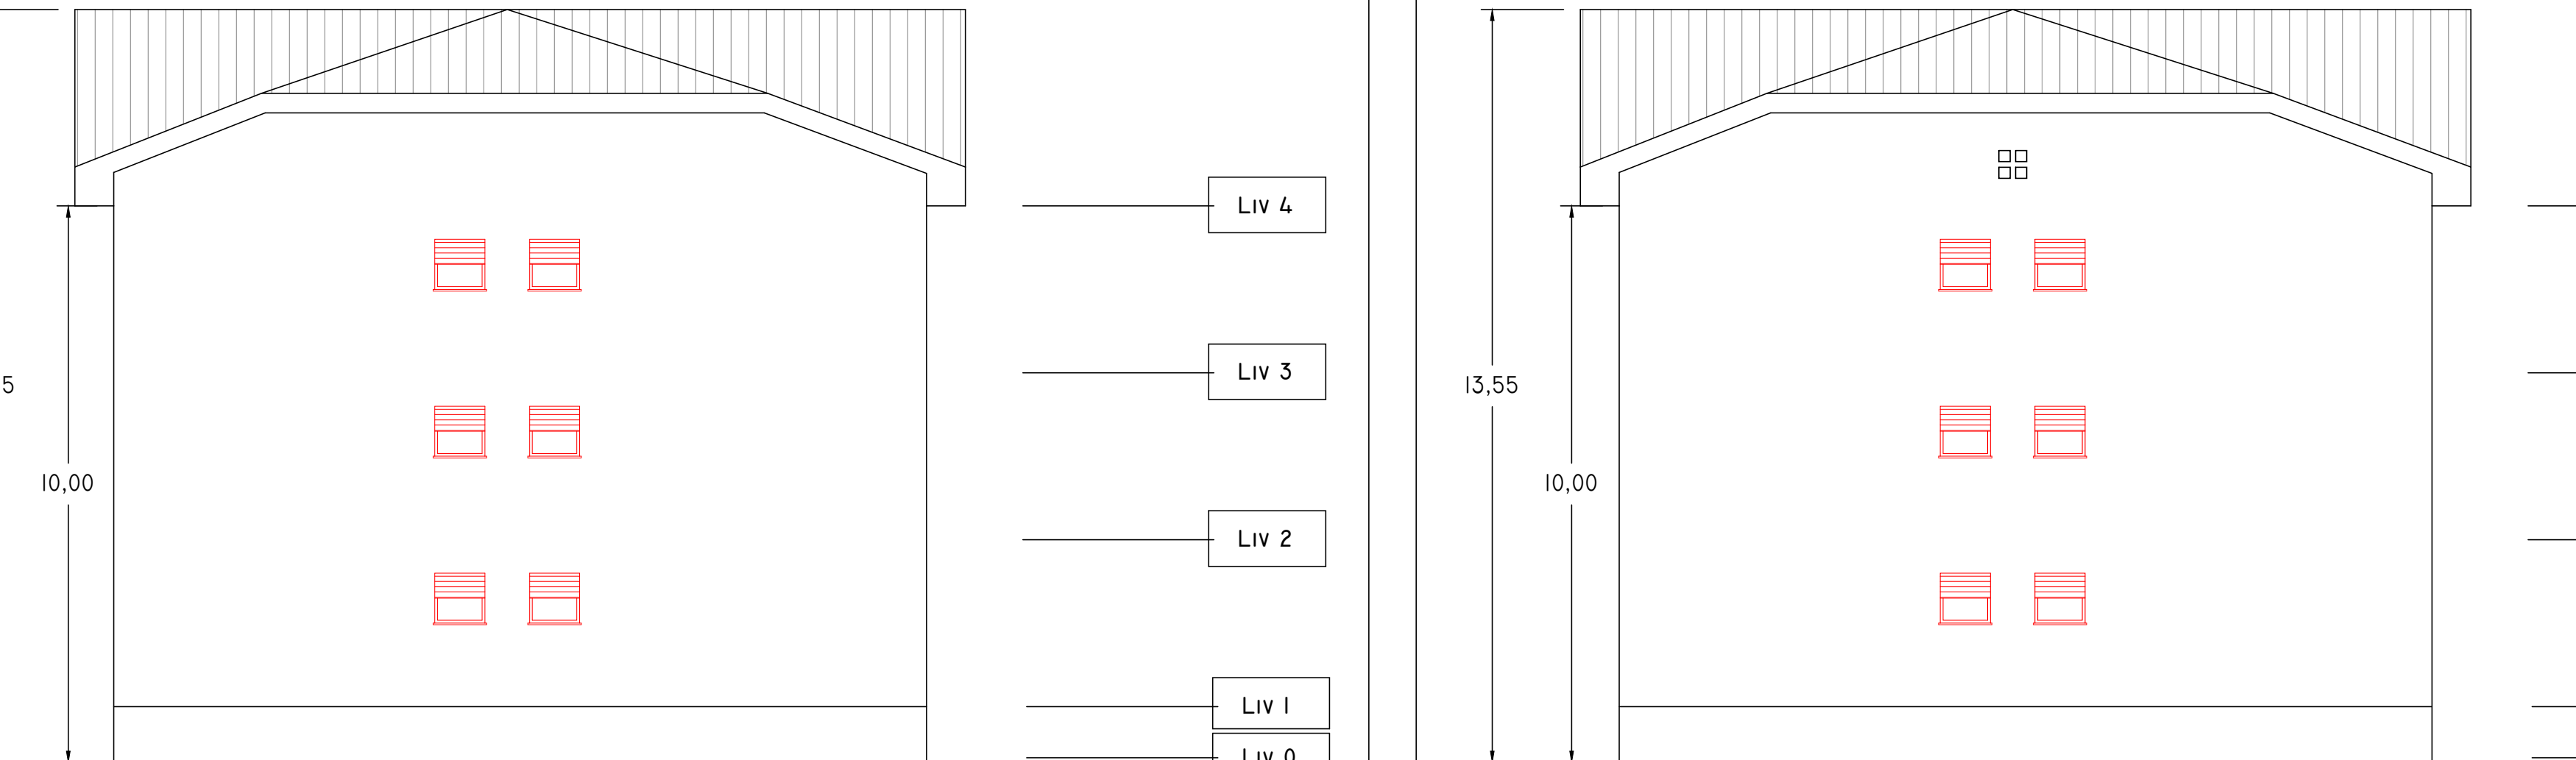


NORD

1 : 100

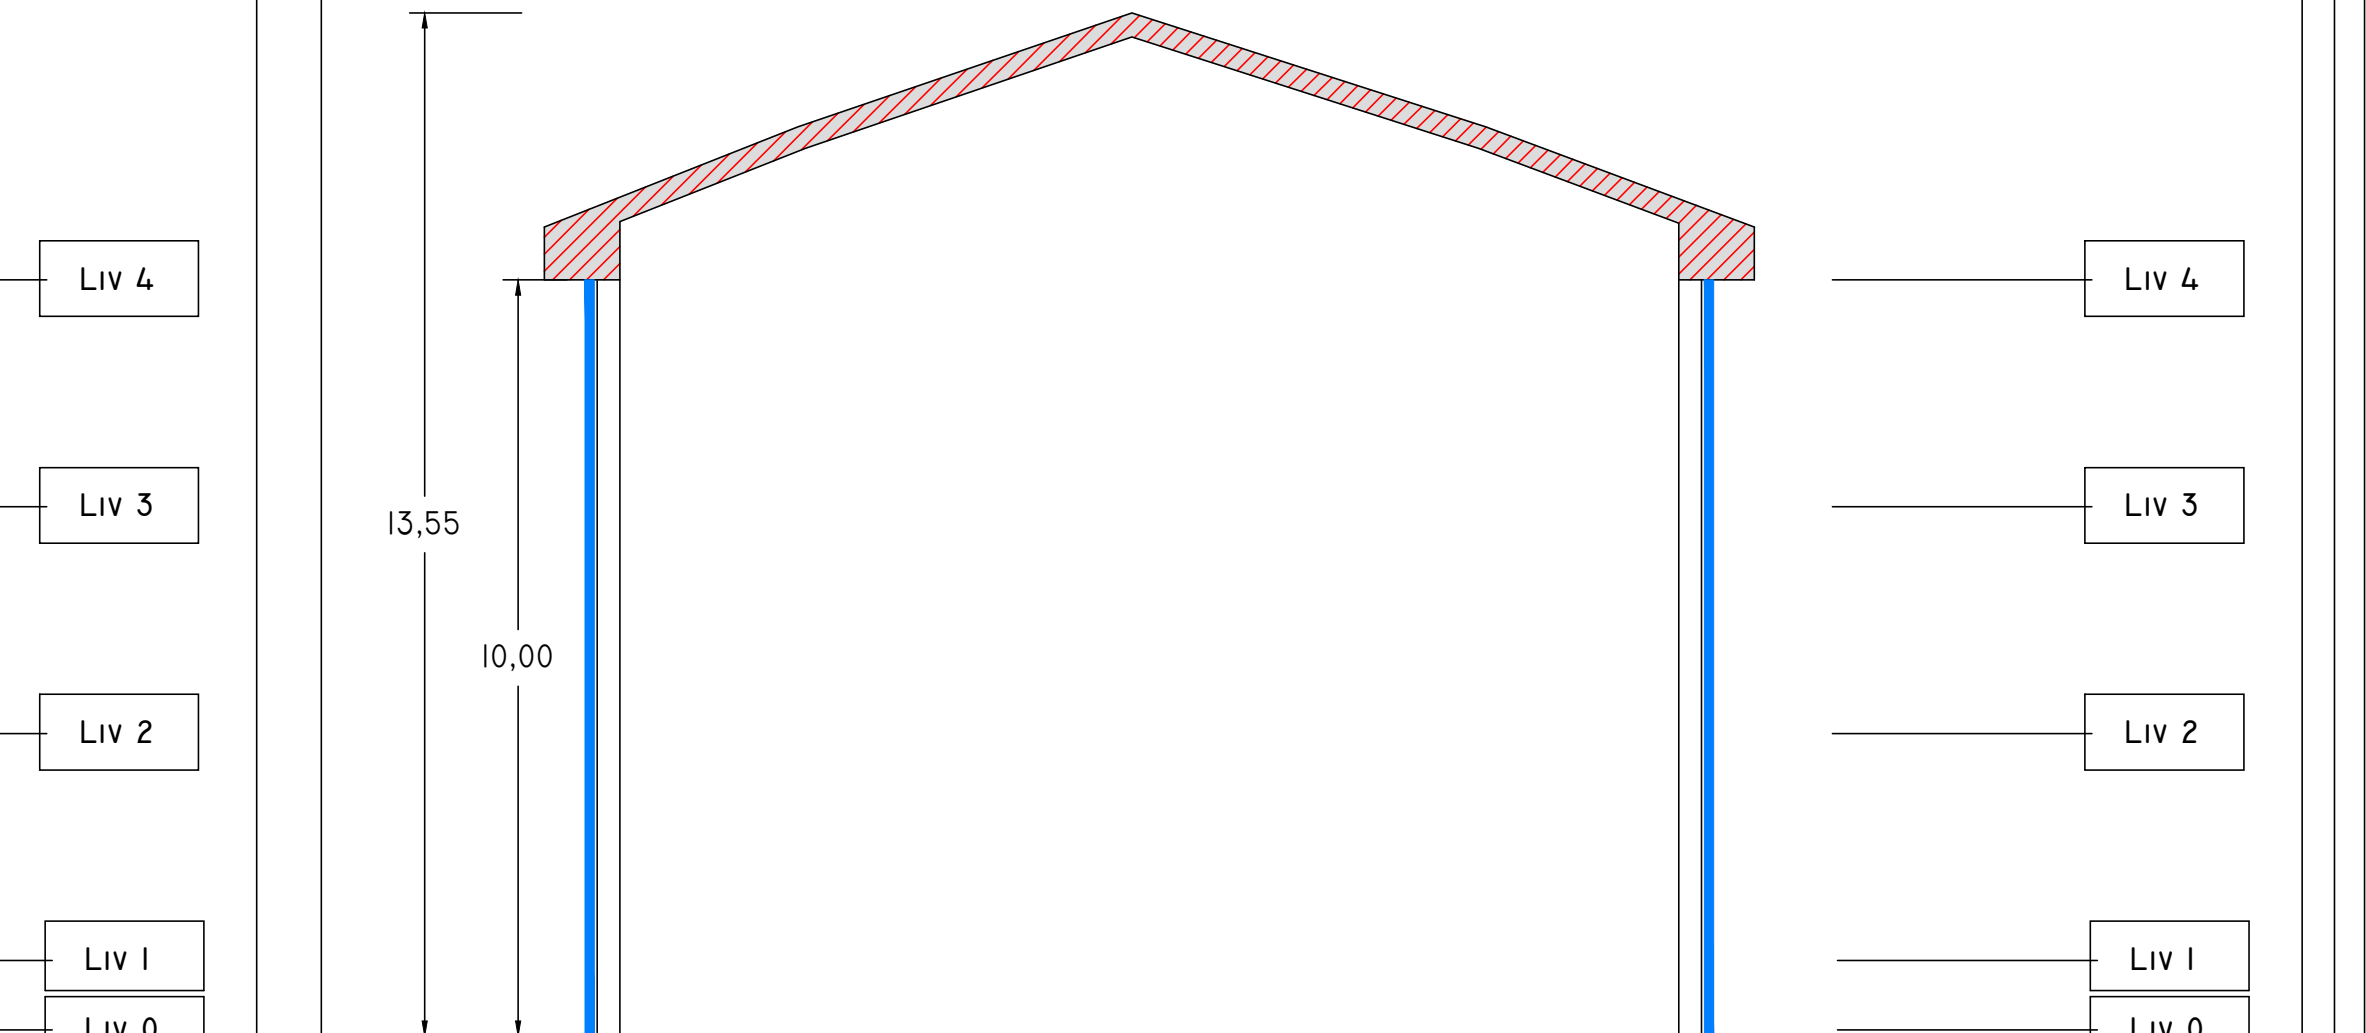

SUD

1 : 100

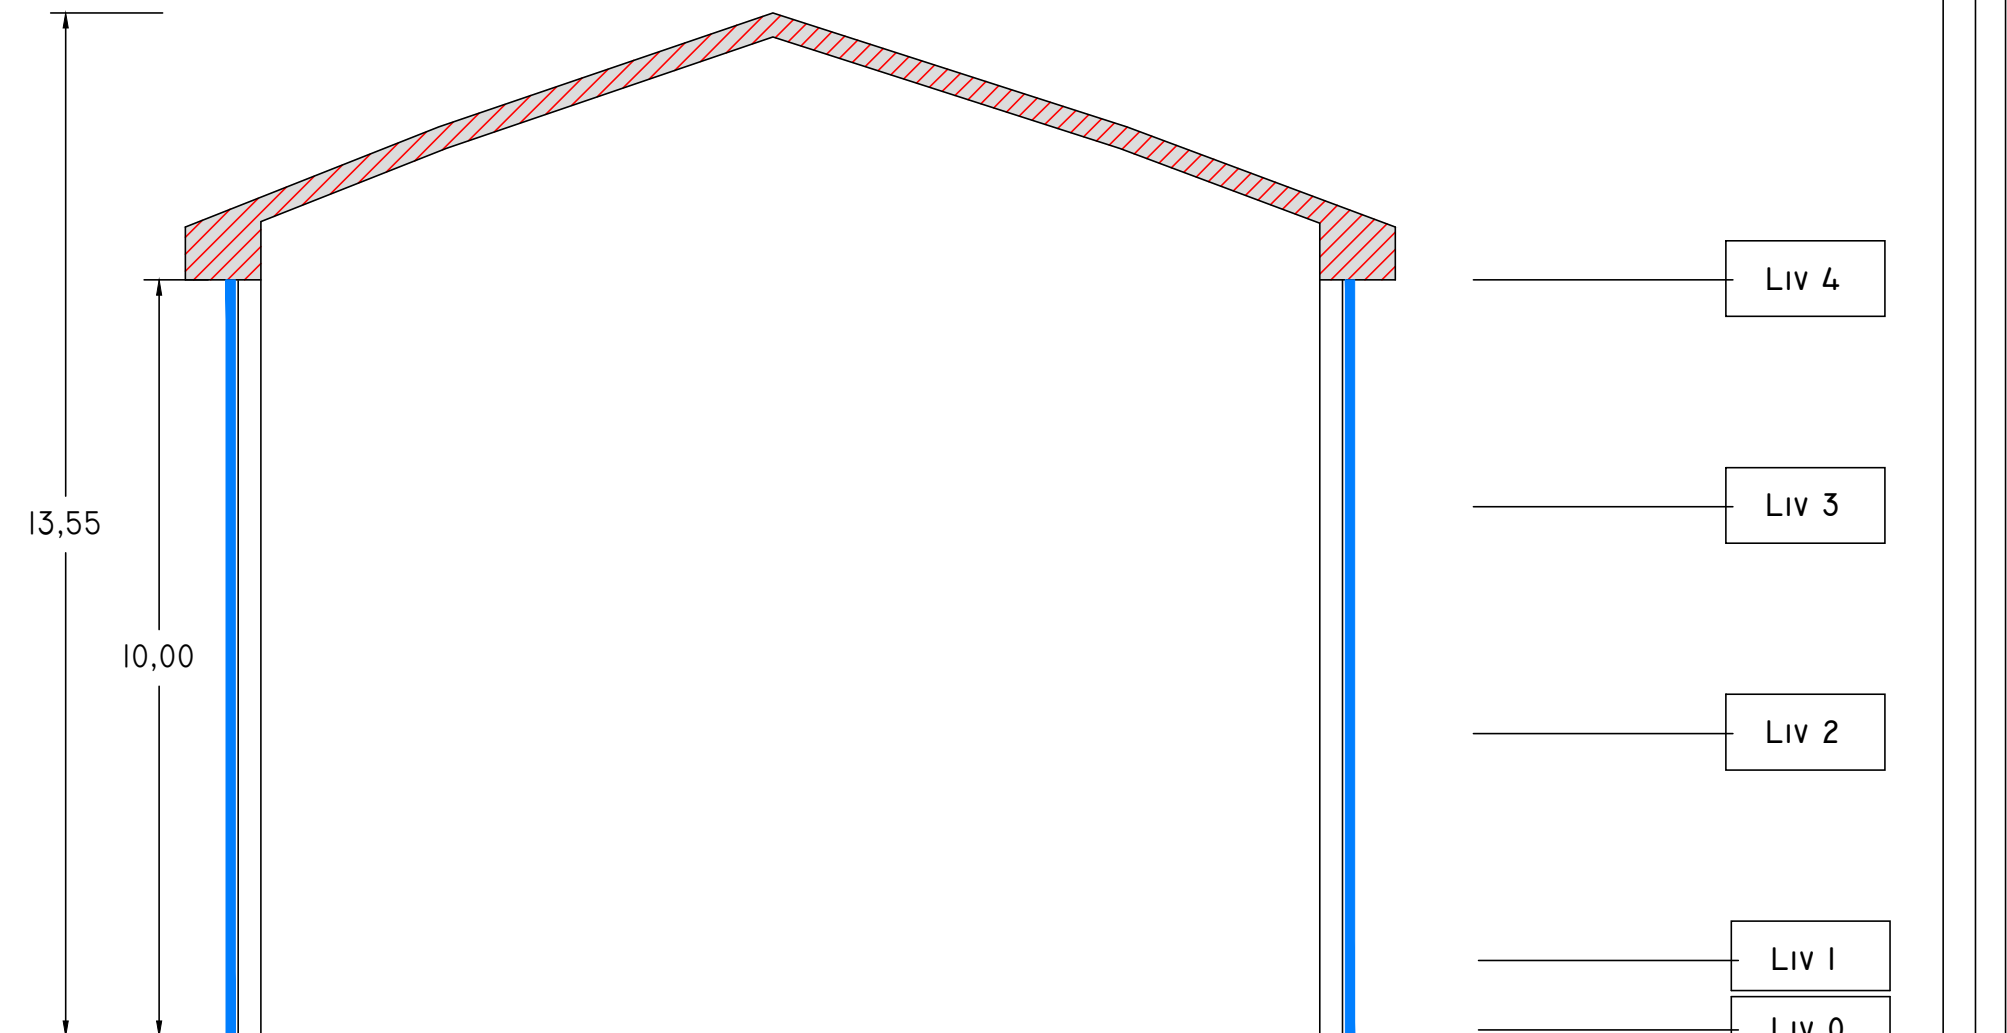

SEZIONE

1 : 100

INDIVIDUAZIONE INTERVENTI

CAPPOTTO SISMICO E TERMICO

SOSTITUZIONE INFISSI E  
PERSIANE OVE PRESENTI

CAPPOTTO TERMICO

COIBENTAZIONE E RIFACIMENTO  
STRATI DI COPERTURA