committente

ATER
Azienda Territoriale per l'Edilizia Residenziale della Provincia di Roma

EFFICIENTAMENTO ENERGETICO E MIGLIORAMENTO SISMICO DEL PATRIMONIO DELL'ATER
PROVINCIA DI ROMA

Ai sensi dell'Art. 183 comma 15 D.LGS 50/16

PROGETTO DI FATTIBILITA' TECNICA ED ECONOMICA

R.T.I. Costituendo

Mandataria

FREE energy saving

FREE Energy Saving s.r.l.
via Ulvola, 39 - 04100 Latina

Mandanti

Rogedil Servizi s.r.l.
Via Cristoforo Colombo, 45 - 00147 Roma
tel. 06 5415 1 - fax 06 5415 2700
email: servizi@rogedil.it

LUXMASTER+

LUXMASTER Plus s.r.l.
Piazza Della Repubblica, 24 - 20124 Milano

responsabile di progetto
Ing. Giorgio Iannone

responsabile coordinamento progetto
Arch. Maurizio Rotiroti

progetto architettonico
Arch. Francesco Maria Assogna di

LUXMASTER Engineering s.r.l.
Arch. Mario Domenico Bertuzzi

progetto strutturale
Ing. Marcello Cosmi

progetto impiantistico
Arch. Francesco Maria Assogna di

Comune di Bracciano

Tipo BC1 - Rilievo - Piante

stu	c.c.p. n.ro	contrib.	impianto	intervento	lotto	fase	n.ro	sub	elenco
20	005	411	ATER	PRR	BRA	F	006	0	A	D

formato: A0 — scala: 1 : 100

rev.	descrizione	data	redatto	approvato	cartella
set.2020	0	architettonico	Pav	Assogna di	Saraceno	-

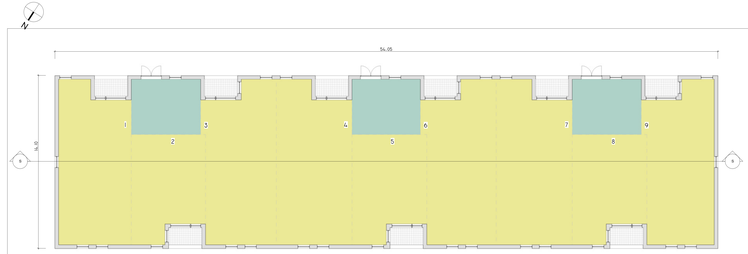

Liv 0
1 : 100

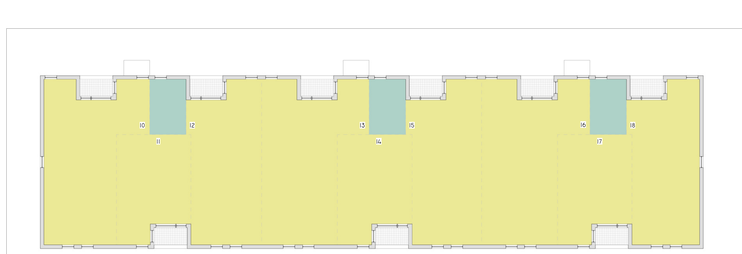

Liv Tipo (1 -2)
1 : 100

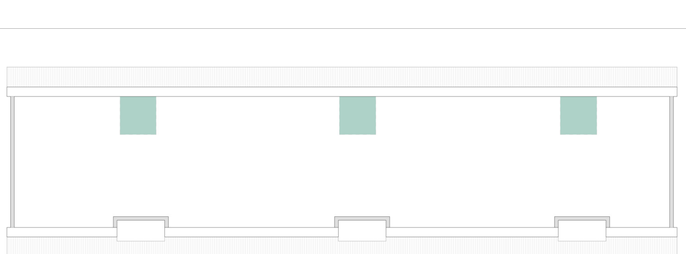

Liv 3
1 : 100

SCHEMA DISTRIBUTIVO
COLLEGAMENTI VERTICALI
UNITA' IMMOBILIARI