committente

ATER PROVINCIA DI ROMA

Via Lepetymna Tor di Valle, 1
00100 - Roma

EFFICIENTAMENTO ENERGETICO E MIGLIORAMENTO SISMICO DEL PATRIMONIO DELL'ATER PROVINCIA DI ROMA

Ai sensi dell'Art. 183 comma 15 D.LGS 50/16

PROGETTO DI FATTIBILITA' TECNICA ED ECONOMICA

R.T.I. Costituendo

Mandataria

FREE Energy Saving

FREE Energy Saving s.r.l.
via Ulisse, 20 - 04100 Latina

responsabile di progetto
Ing. Giorgio Saraceno

responsabile coordinamento progetto
Arch. Maurizio Romano

Mandanti

Rogedil Servizi s.r.l.
Via Alla Negia, 66 - 00137 ROMA
tel. 06.8271.8271 - fax 06.8271.8172
email: servizi@rogedil.com

progetto architettonico
Arch. Francesco Maria Assoparidi

LUXMASTER Engineering s.r.l.
Arch. Pietro Domenico Bertucci

LUXMASTER +

LUXMASTER Plus s.r.l.
Piazza Della Repubblica, 24 - 20124 Milano

progetto strutturale
Ing. Marcello Cosoni

progetto impiantistico
Arch. Francesco Maria Assoparidi

Comune di Bracciano

Tipo BC2 - Progetto - Piante

anno	n. prog. anno	codiUnivoc	categoria	entecompeten	località	foglio	n.	sez.	capoluo	tipologia
20	005	411	ATER	PRR	BRA	F	012	0	A	D

formato: - scala: 1 : 100

data	rev.	disciplina	redatto	controllato	approvato	codice
set-2020	0	architettura	Piras	Assoparidi	Saraceno	-

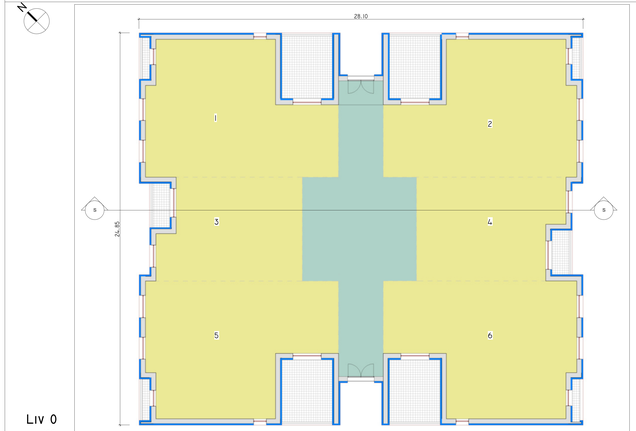

Liv 0
1 : 100

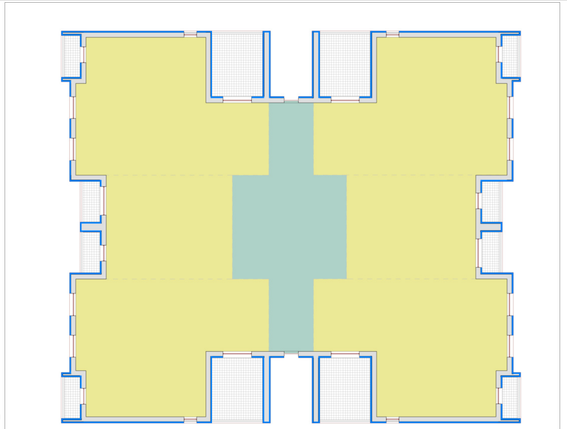

Liv Tipo (1-2-3-4)
1 : 100

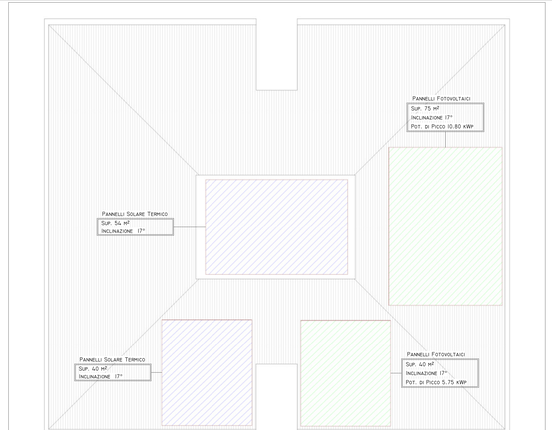

Copertura
1 : 100

SCHEMA DISTRIBUTIVO

- COLLEGAMENTI VERTICALI
- UNITA' IMMOBILIARI

INDIVIDUAZIONE INTERVENTI

- CAPPOTTO SISMICO E TERMICO
- SOSTITUZIONE INFISSI E PERSIANE OVE PRESENTI
- CAPPOTTO TERMICO
- COIBENTAZIONE E RIFACIMENTO STRATI DI COPERTURA