

PROGETTO DI FATTIBILITA' TECNICA ED ECONOMICA

R.T.I. Costituendo

Mandantaria



FREE Energy Saving s.r.l.
via Ufente, 20 - 04100 Latina

Mandanti



LUXMASTER

LUXMASTER Plus s.r.l.
Piazza Della Repubblica, 24 - 20124 Milano

responsabile di progetto
Ing. Giorgio Saraceno

Arch. Maurizio Romano

Arch. Francesco Maria Azzopardi

LUXMASTER Engineering s.r.l.
Arch. Pietro Domenico Bertucci

progetto strutturale

Ing. Mariella Cosimi

progetto impiantistico

**Comune di Carpineto Romano**


Tipo CR2 - Progetto - Prospetti e sezioni

anno	n. prog. anno	cod.ciente	categoria	sottocategoria	località	fase	n.	rev.	capitolo	tipologia
20	005	411	ATER	PBB	CAR	F	013	0	A	D


maso	scala
-	1 : 100

[illegible]


EST
100

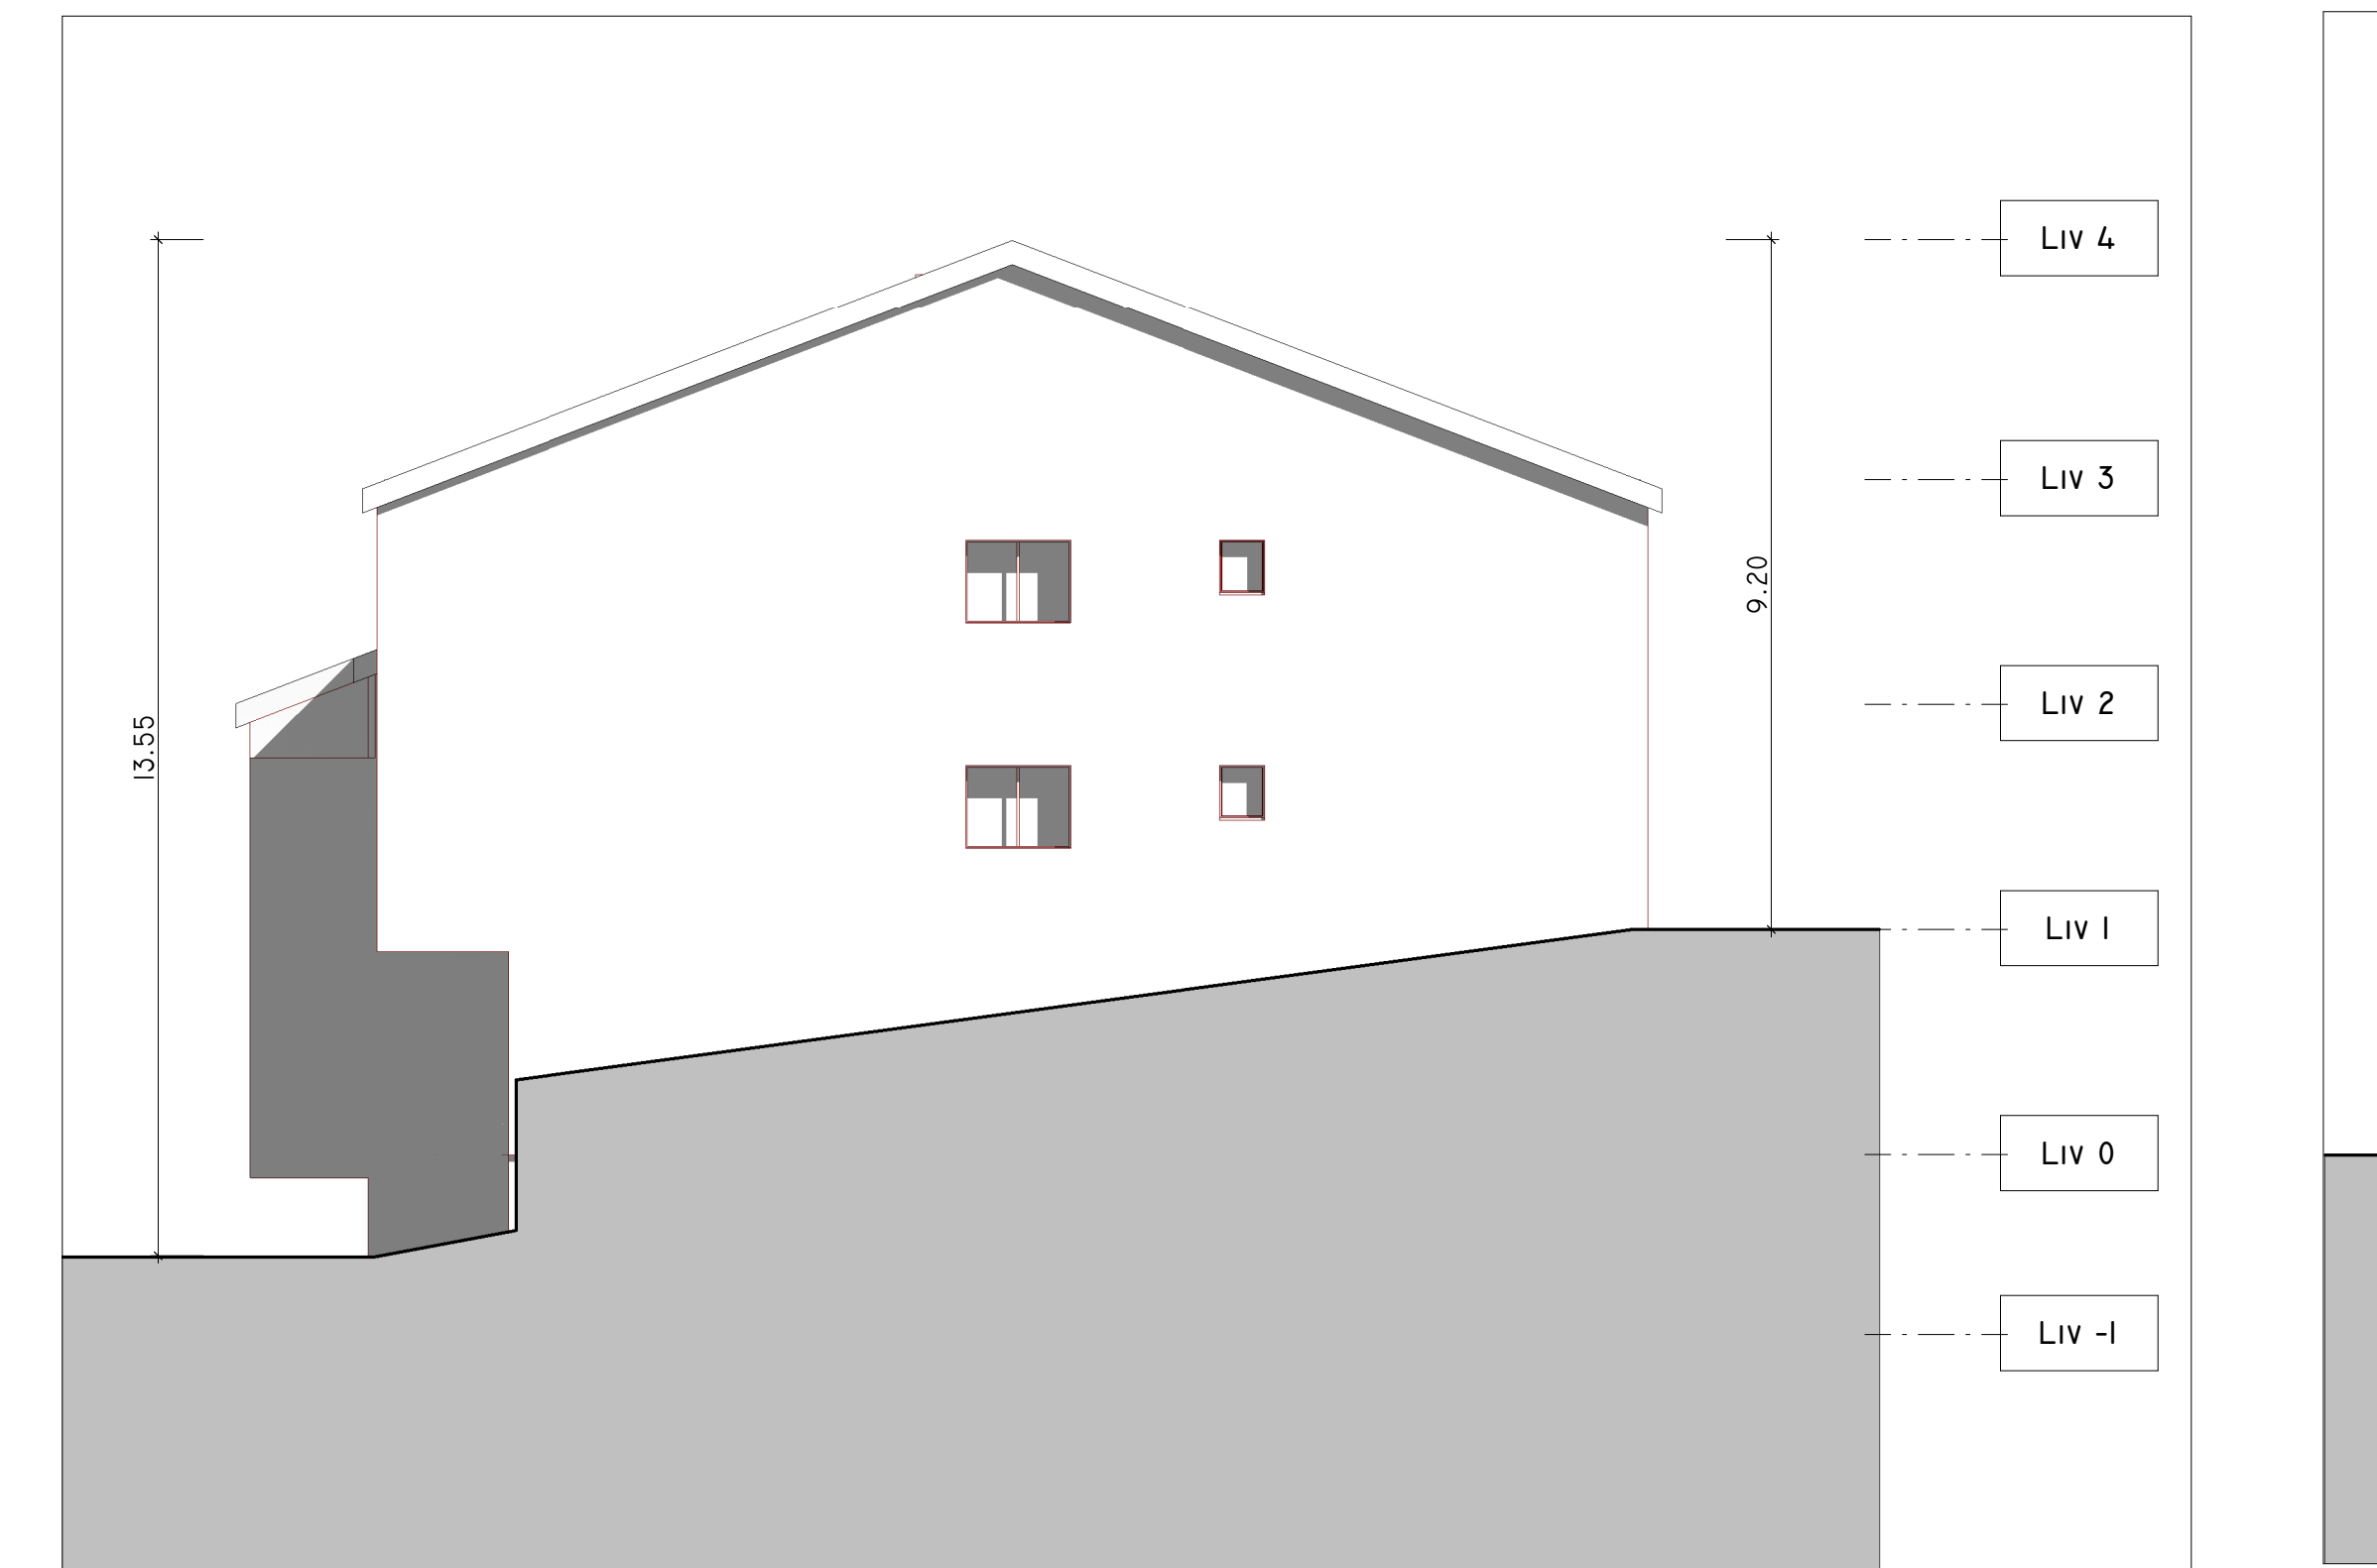

SUD
1 : 100

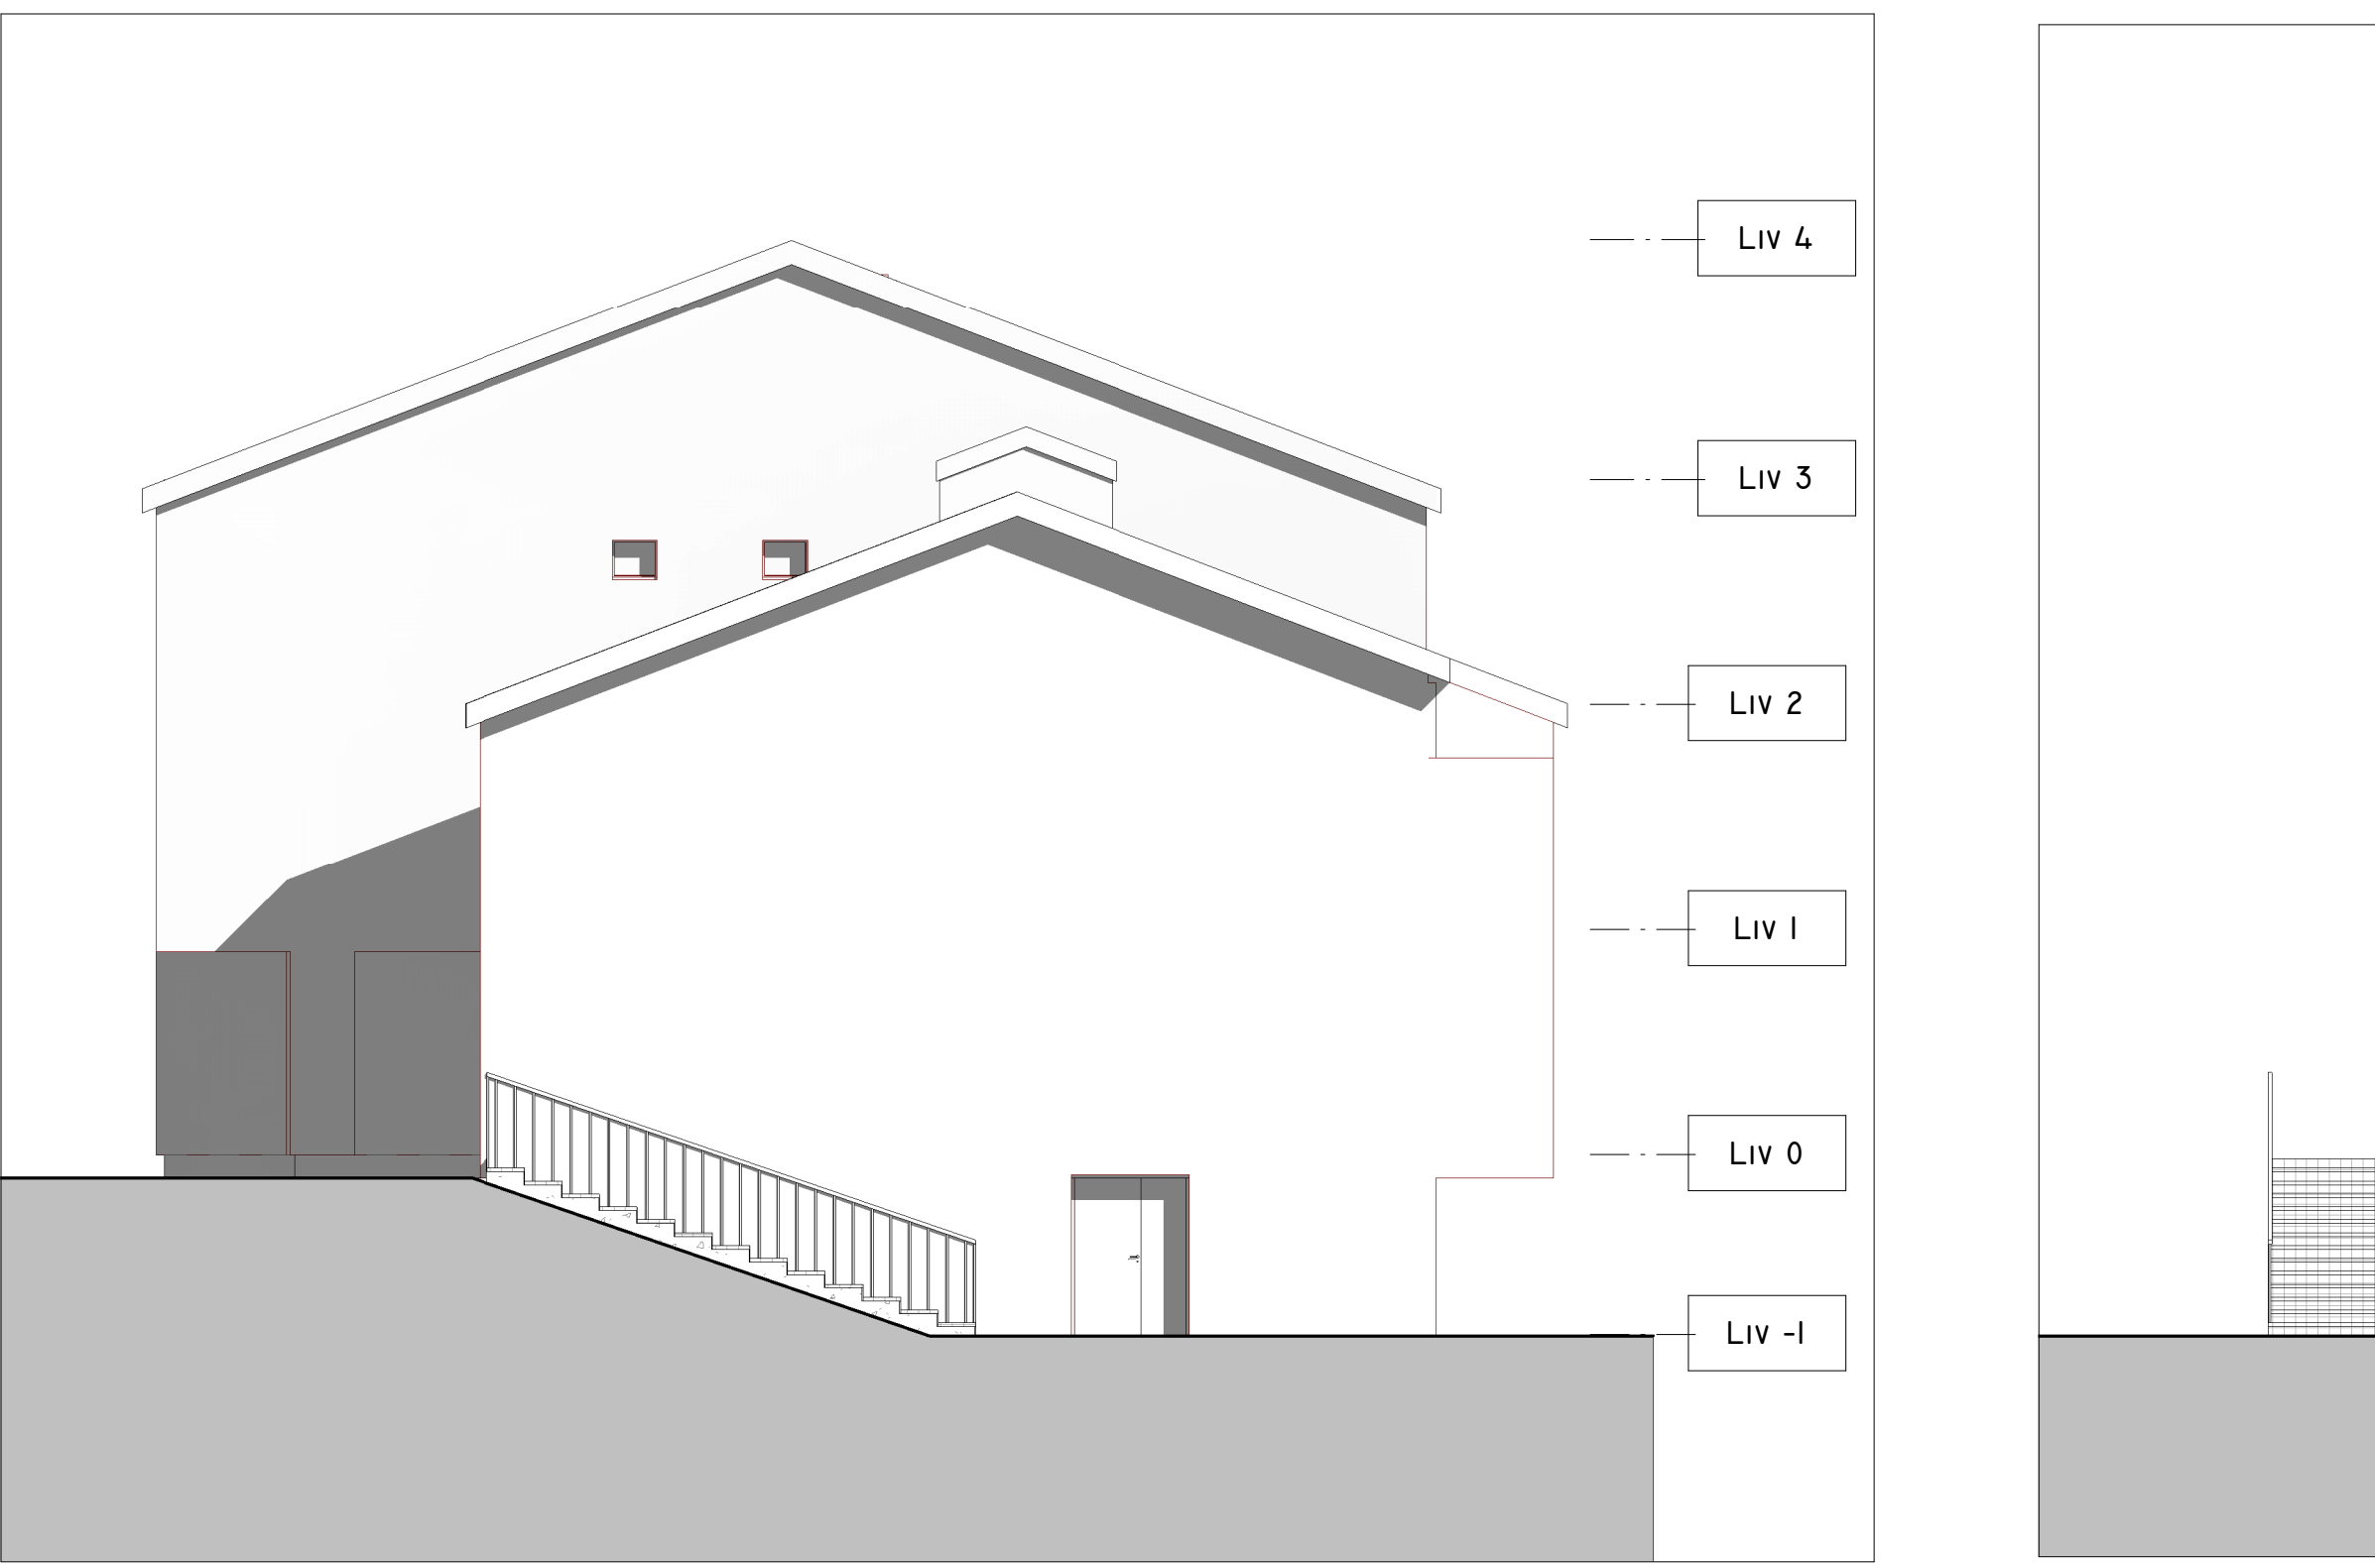

NORD
1 : 100

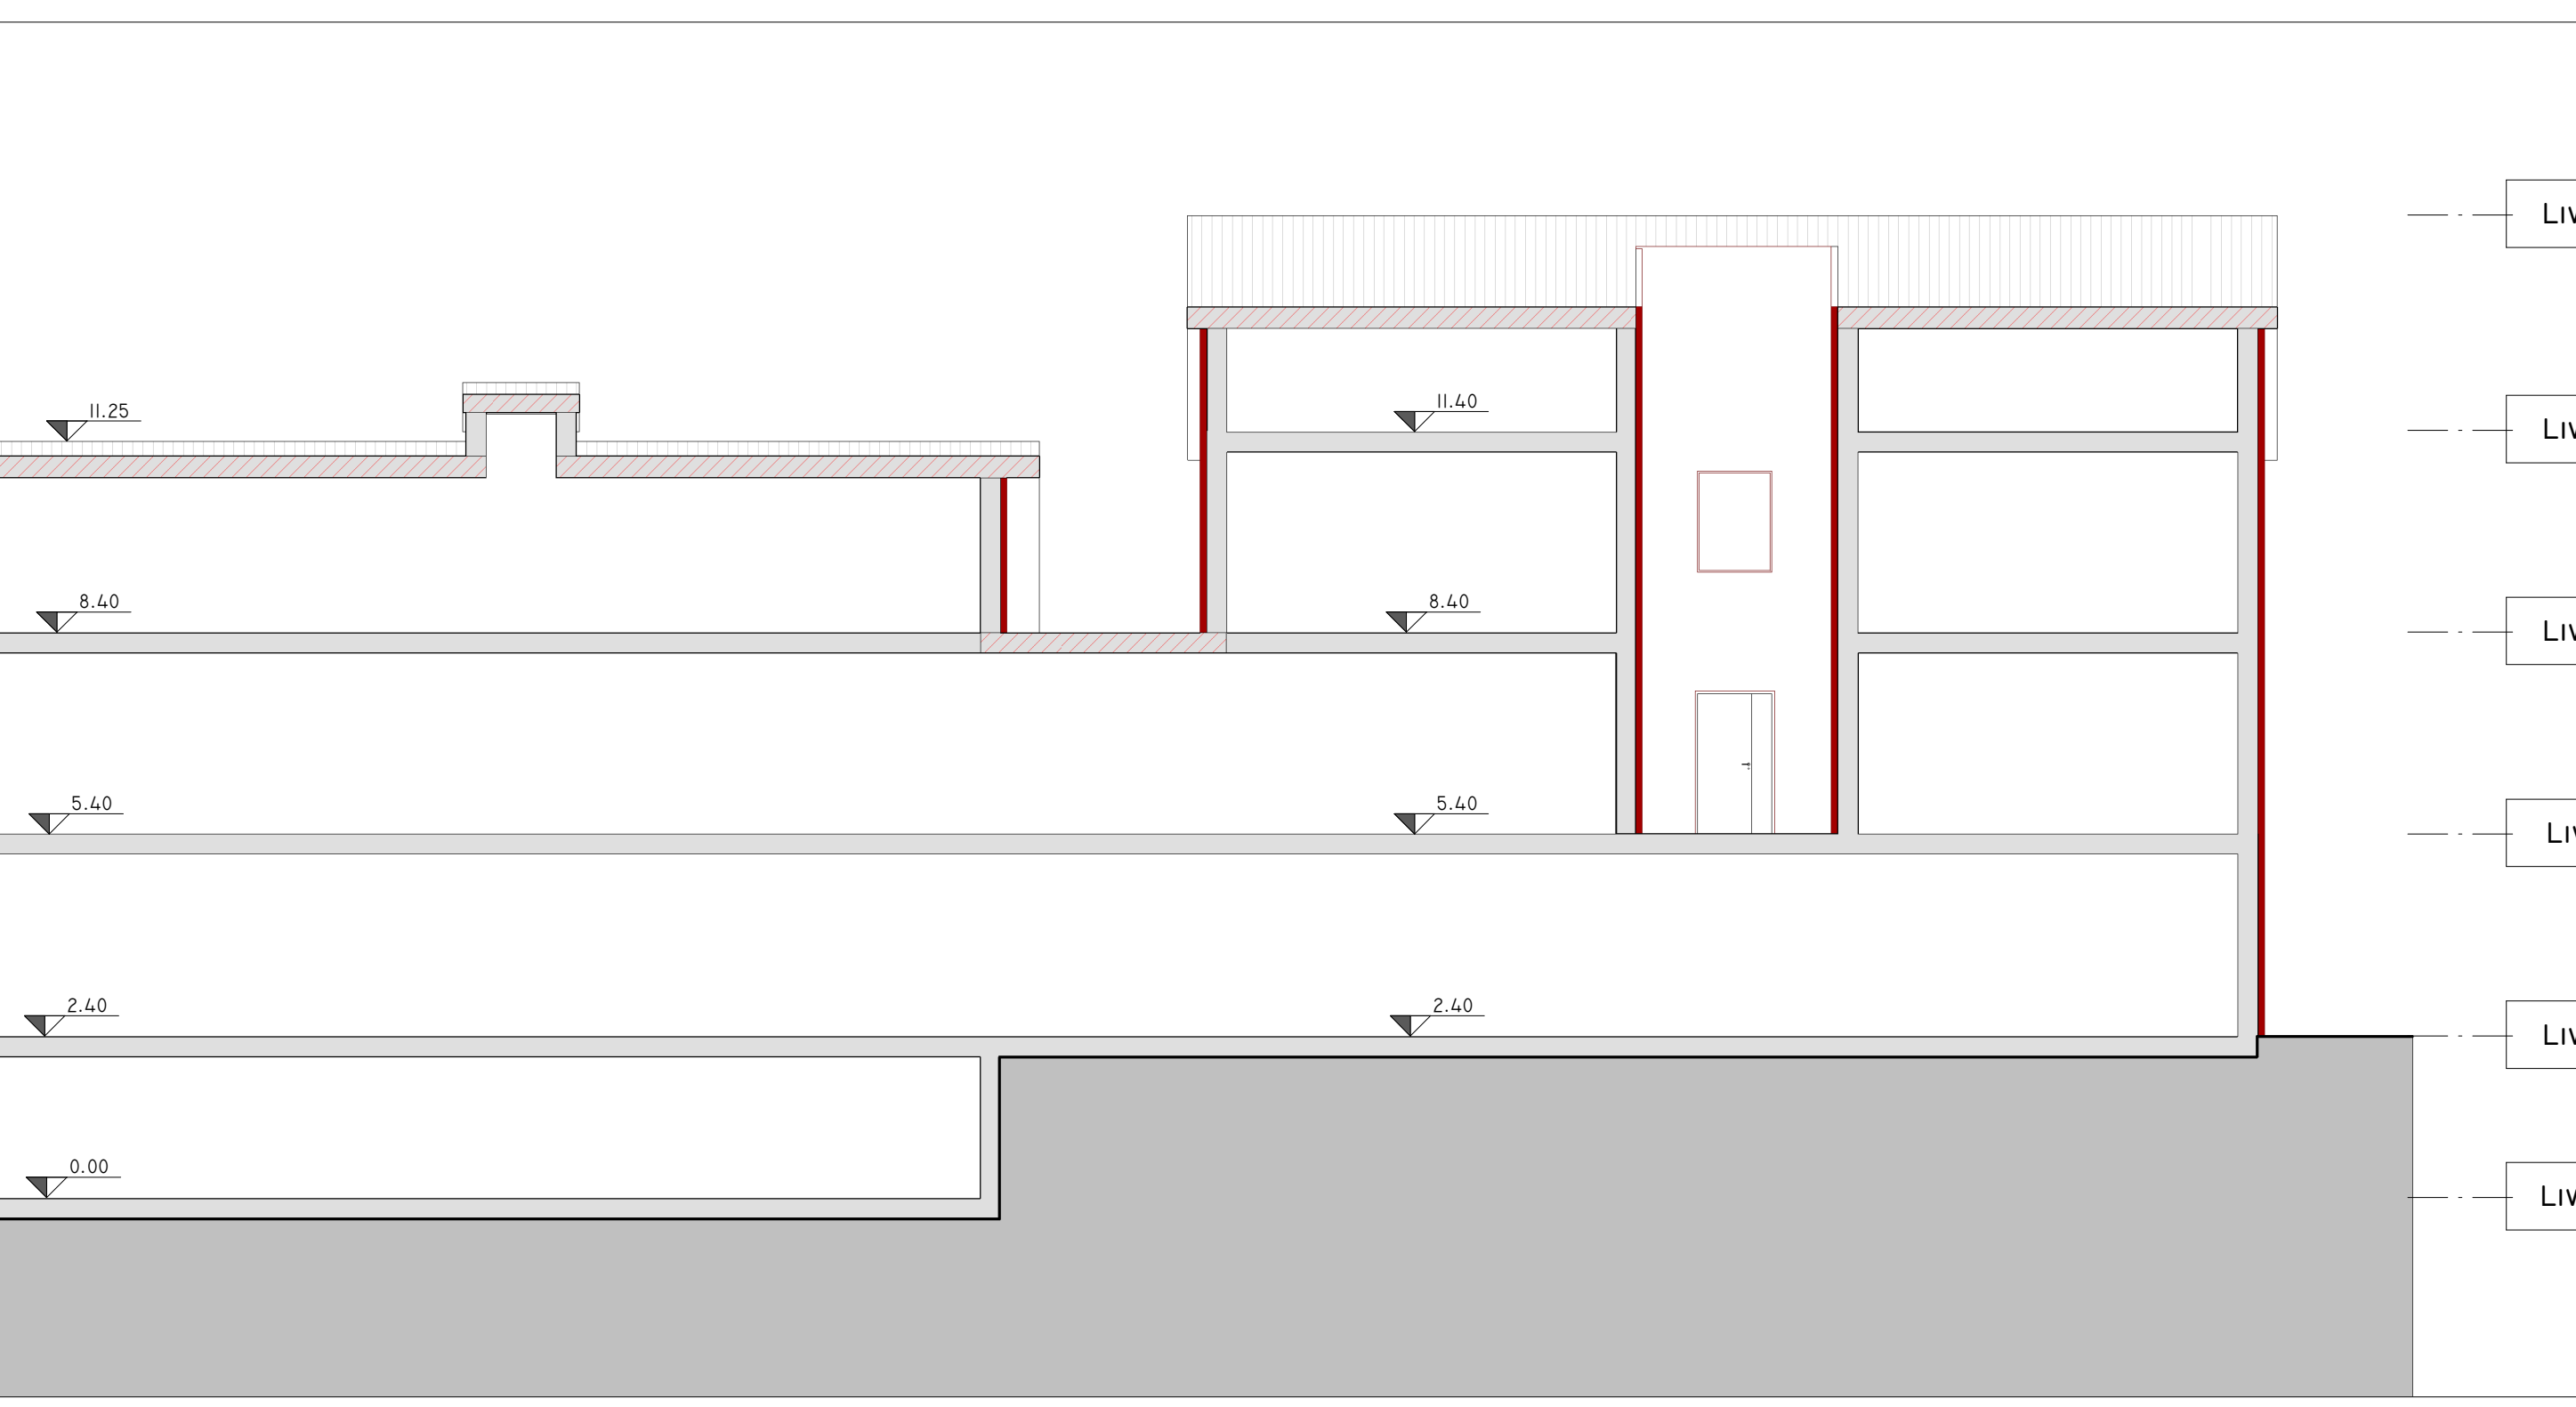

SEZIONE
I : 100

INDIVIDUAZIONE INTERVENT

CAPPOTTO SISMICO E TERMICO

SOSTITUZIONE INFESSA

CAPPOTTO TERMICO

COIBENTAZIONE E RIFACIN

