


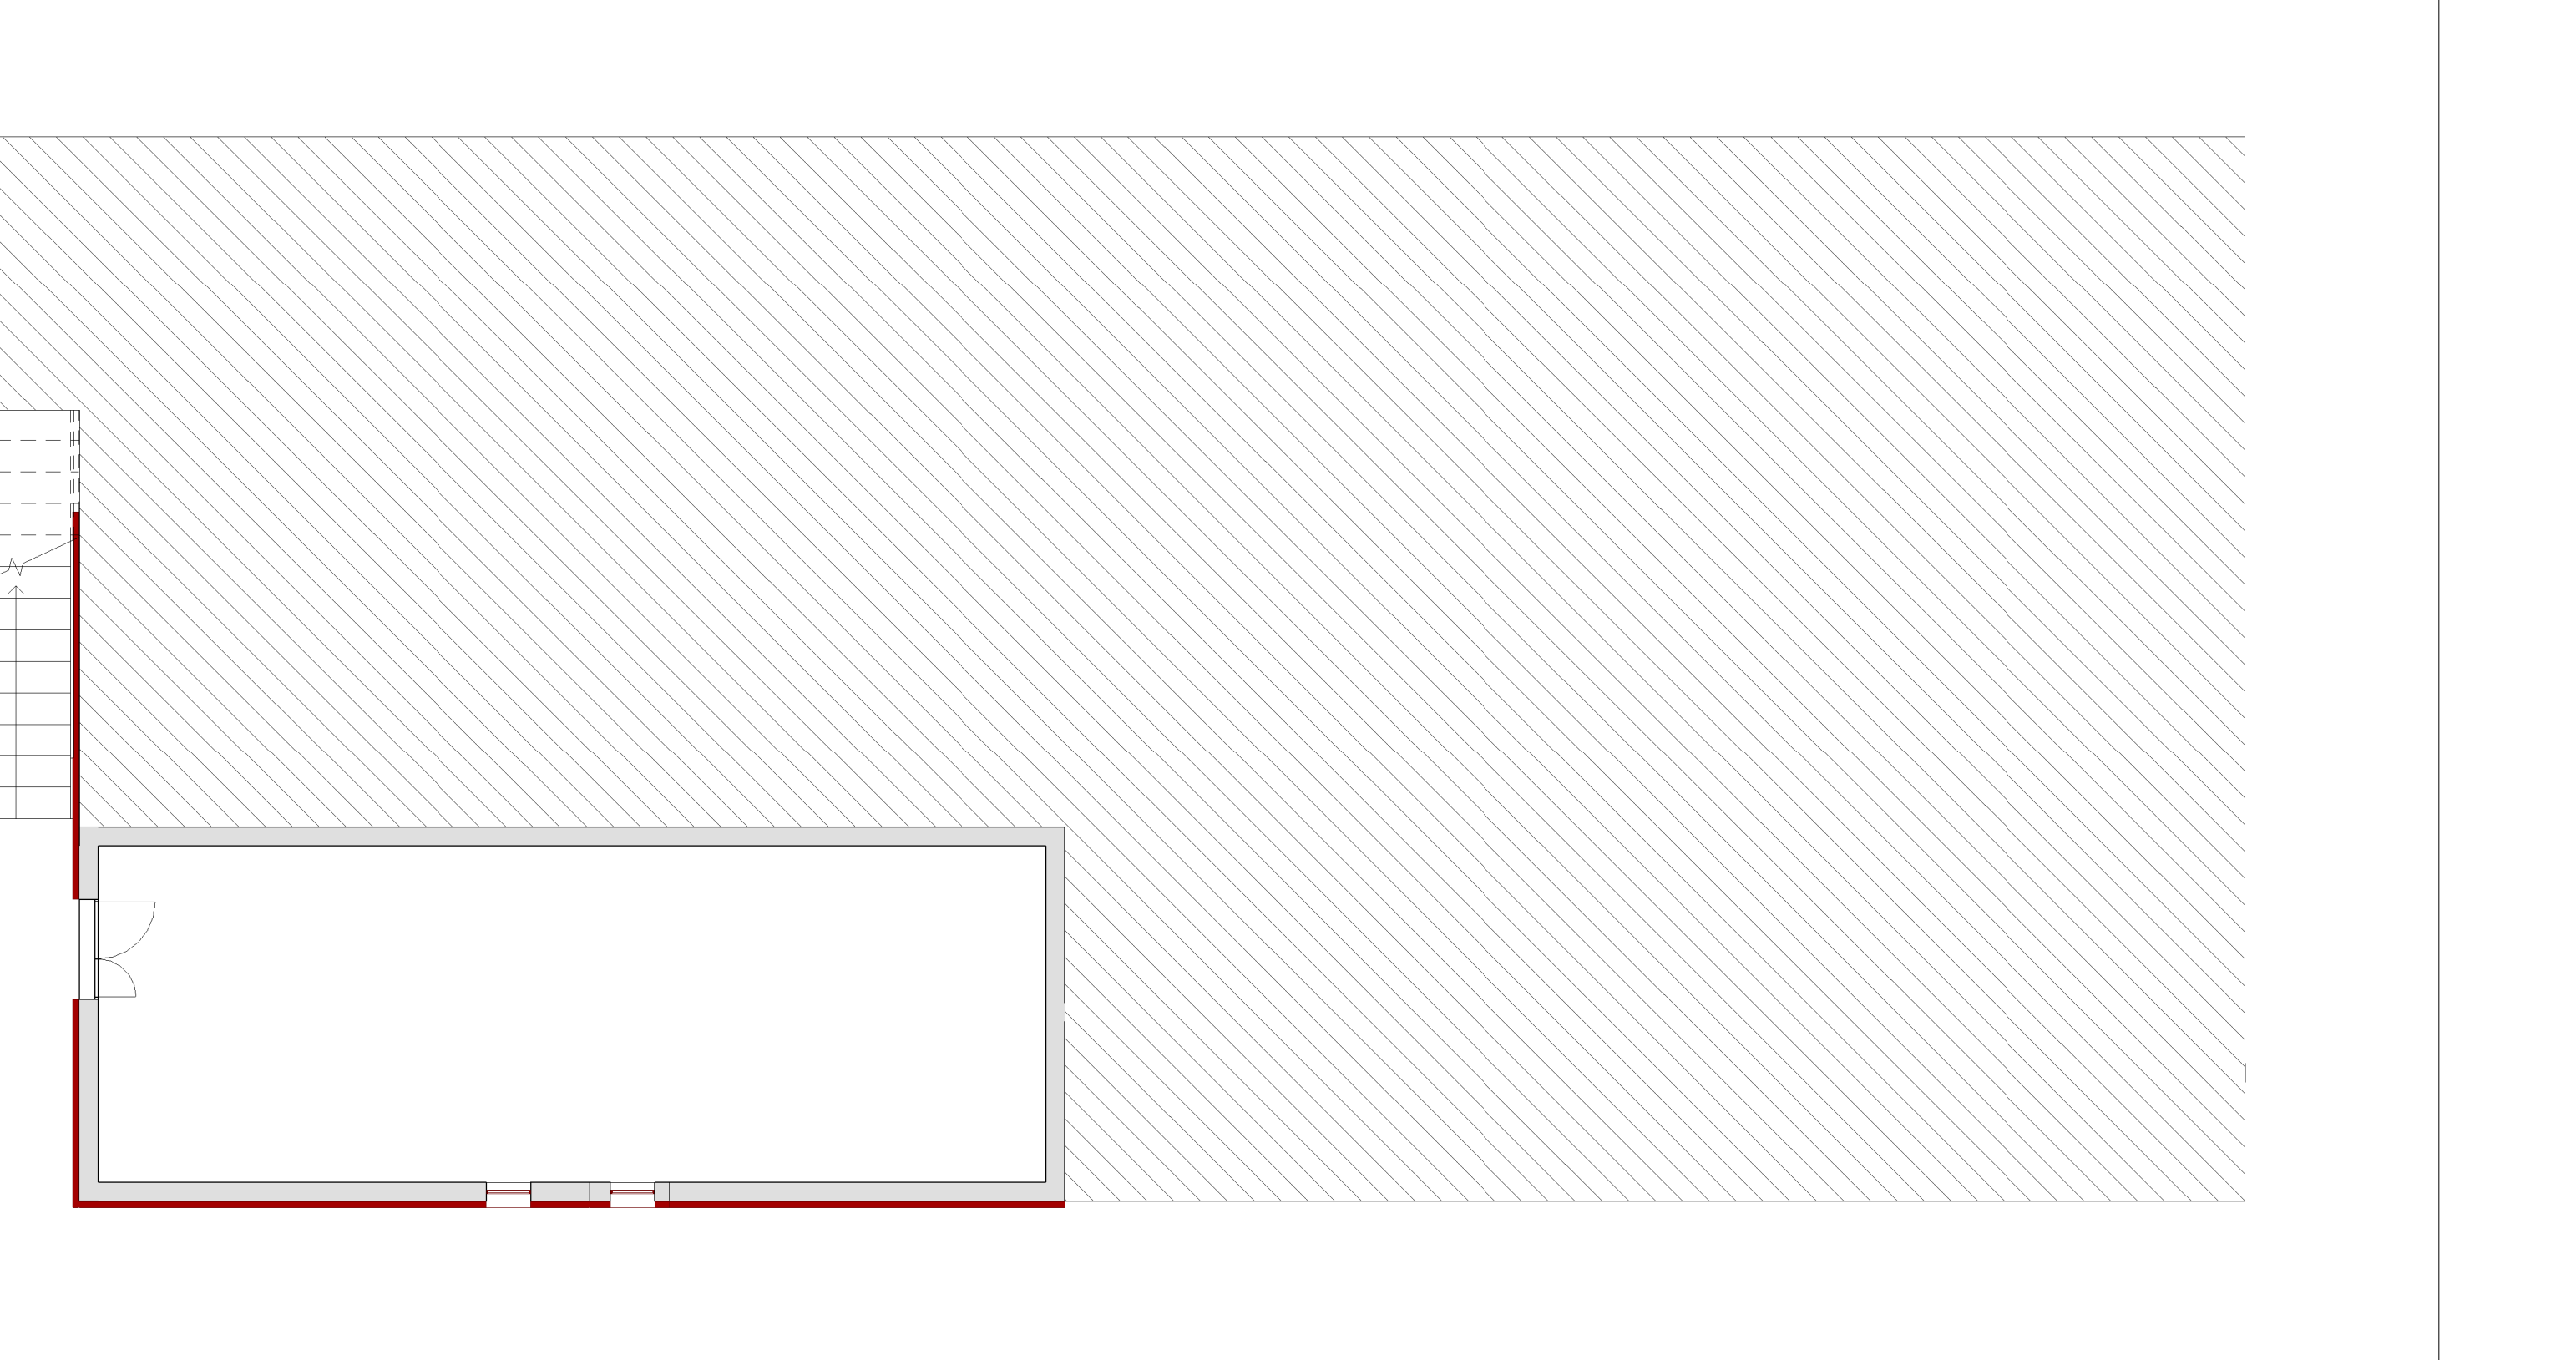


Liv -1

1 : 100




Liv 0

1 : 100

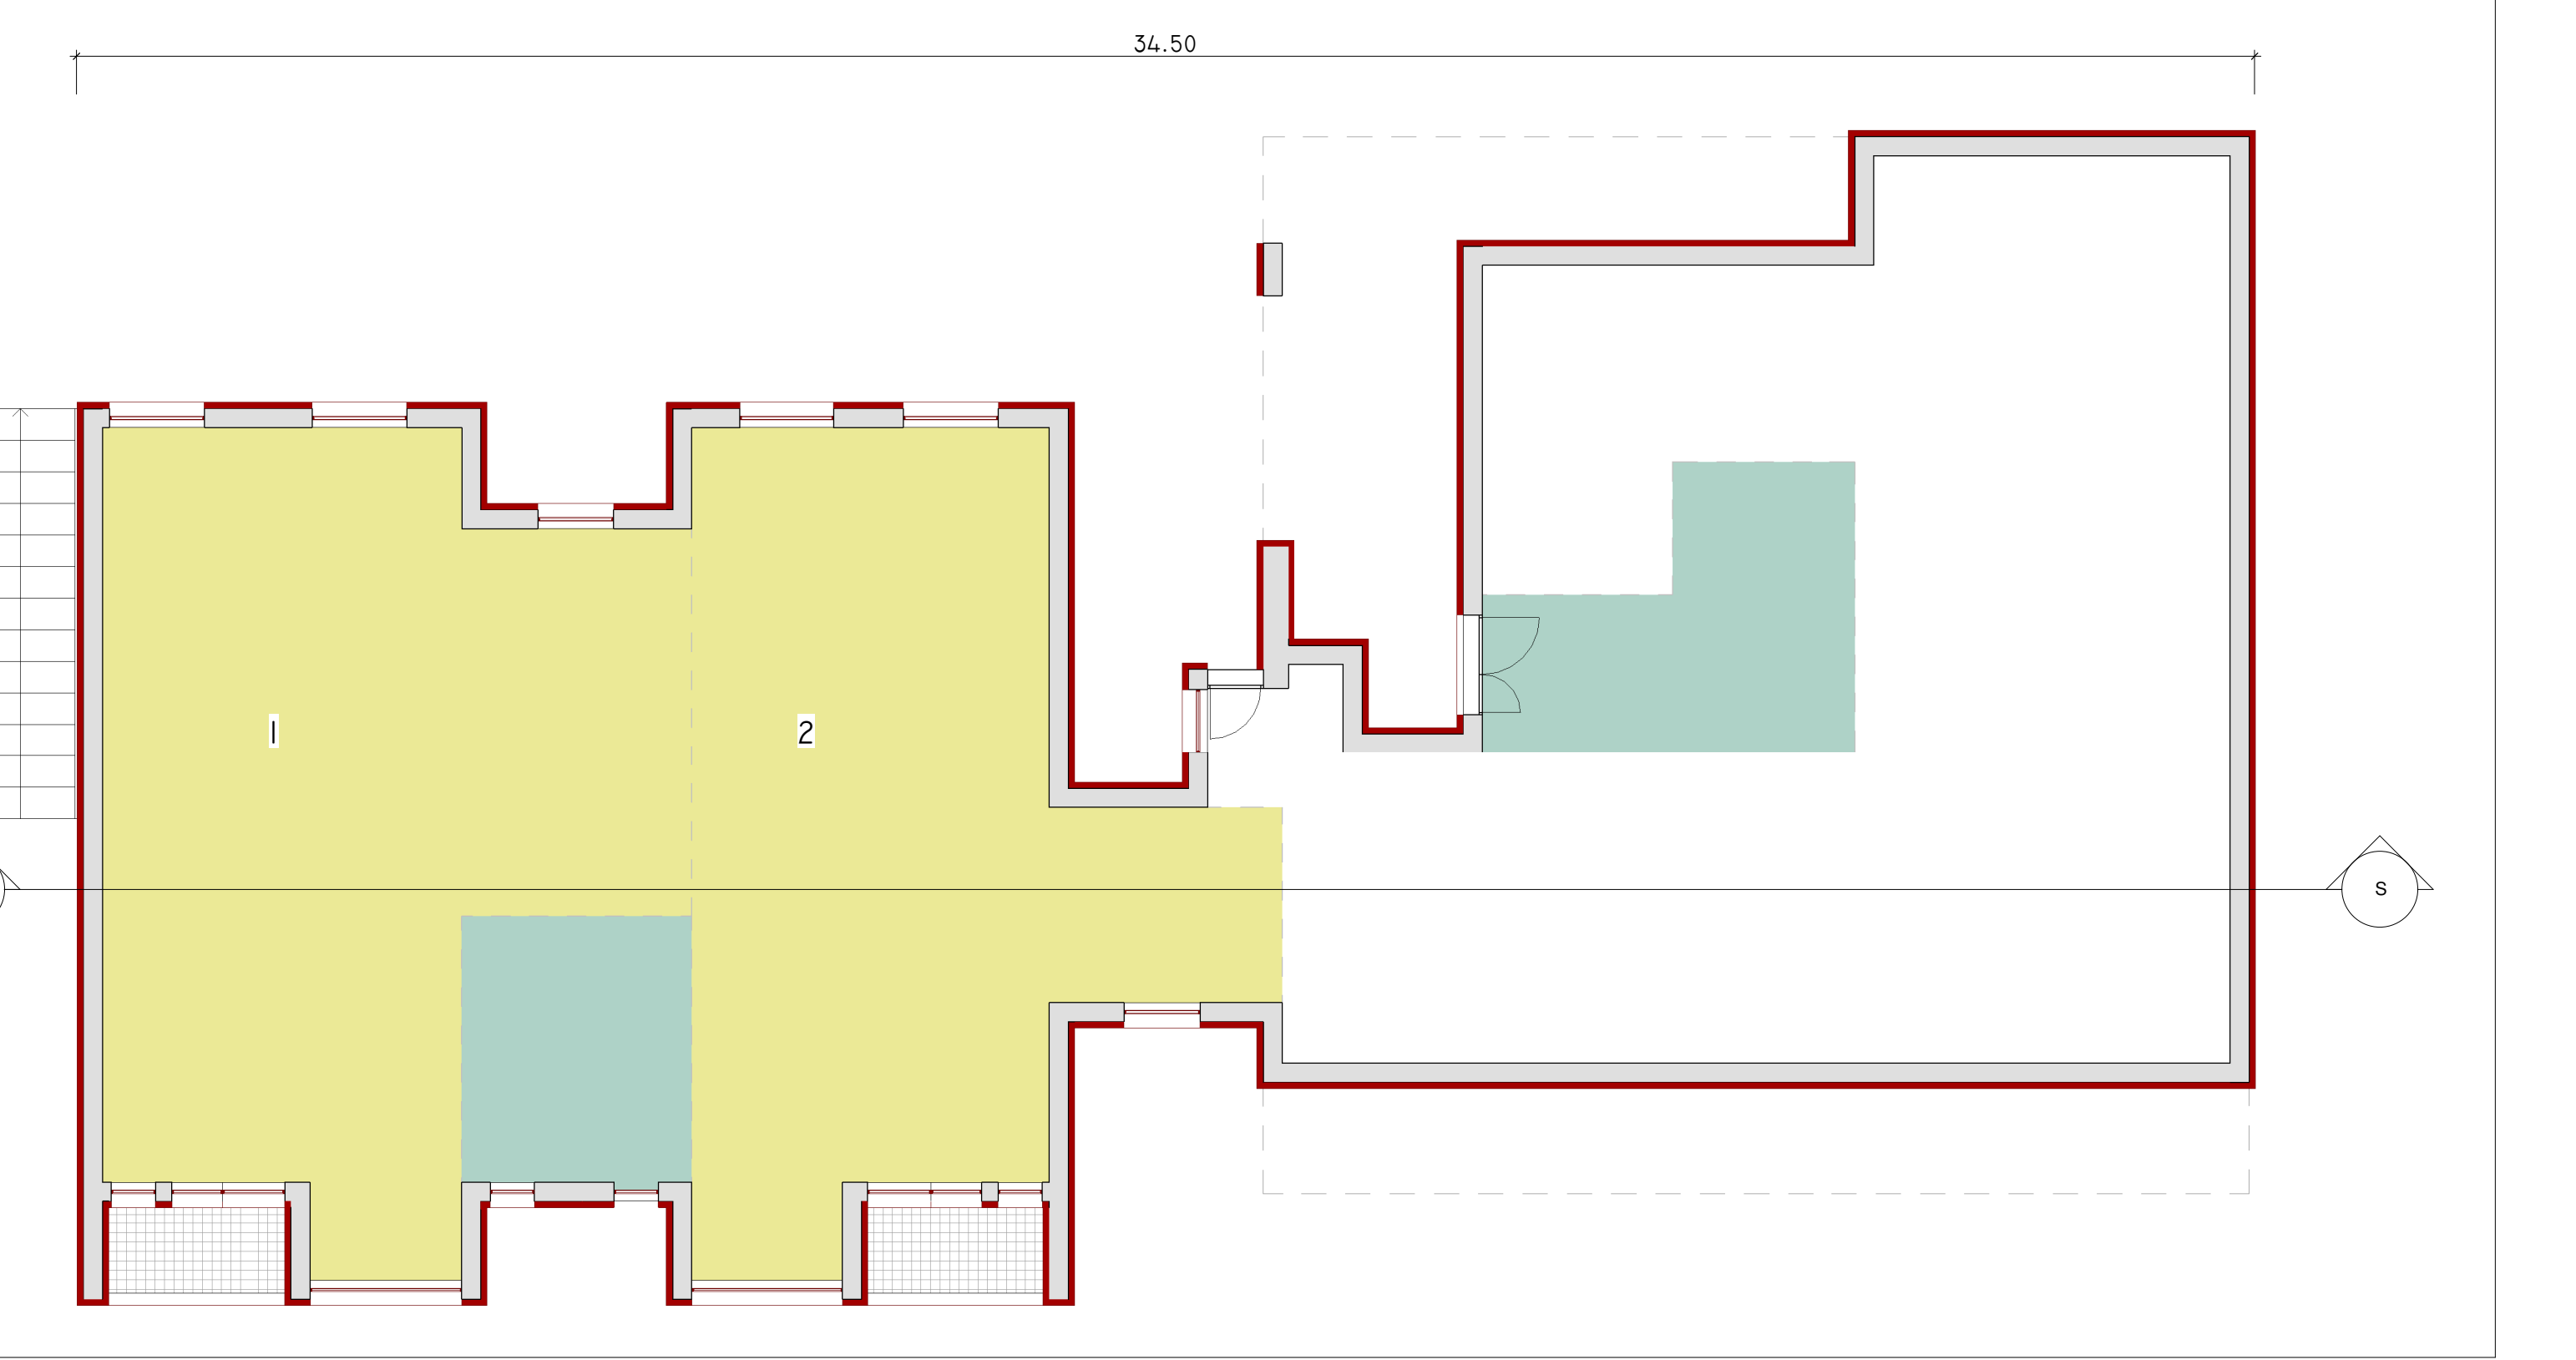


Liv 1

1 : 100

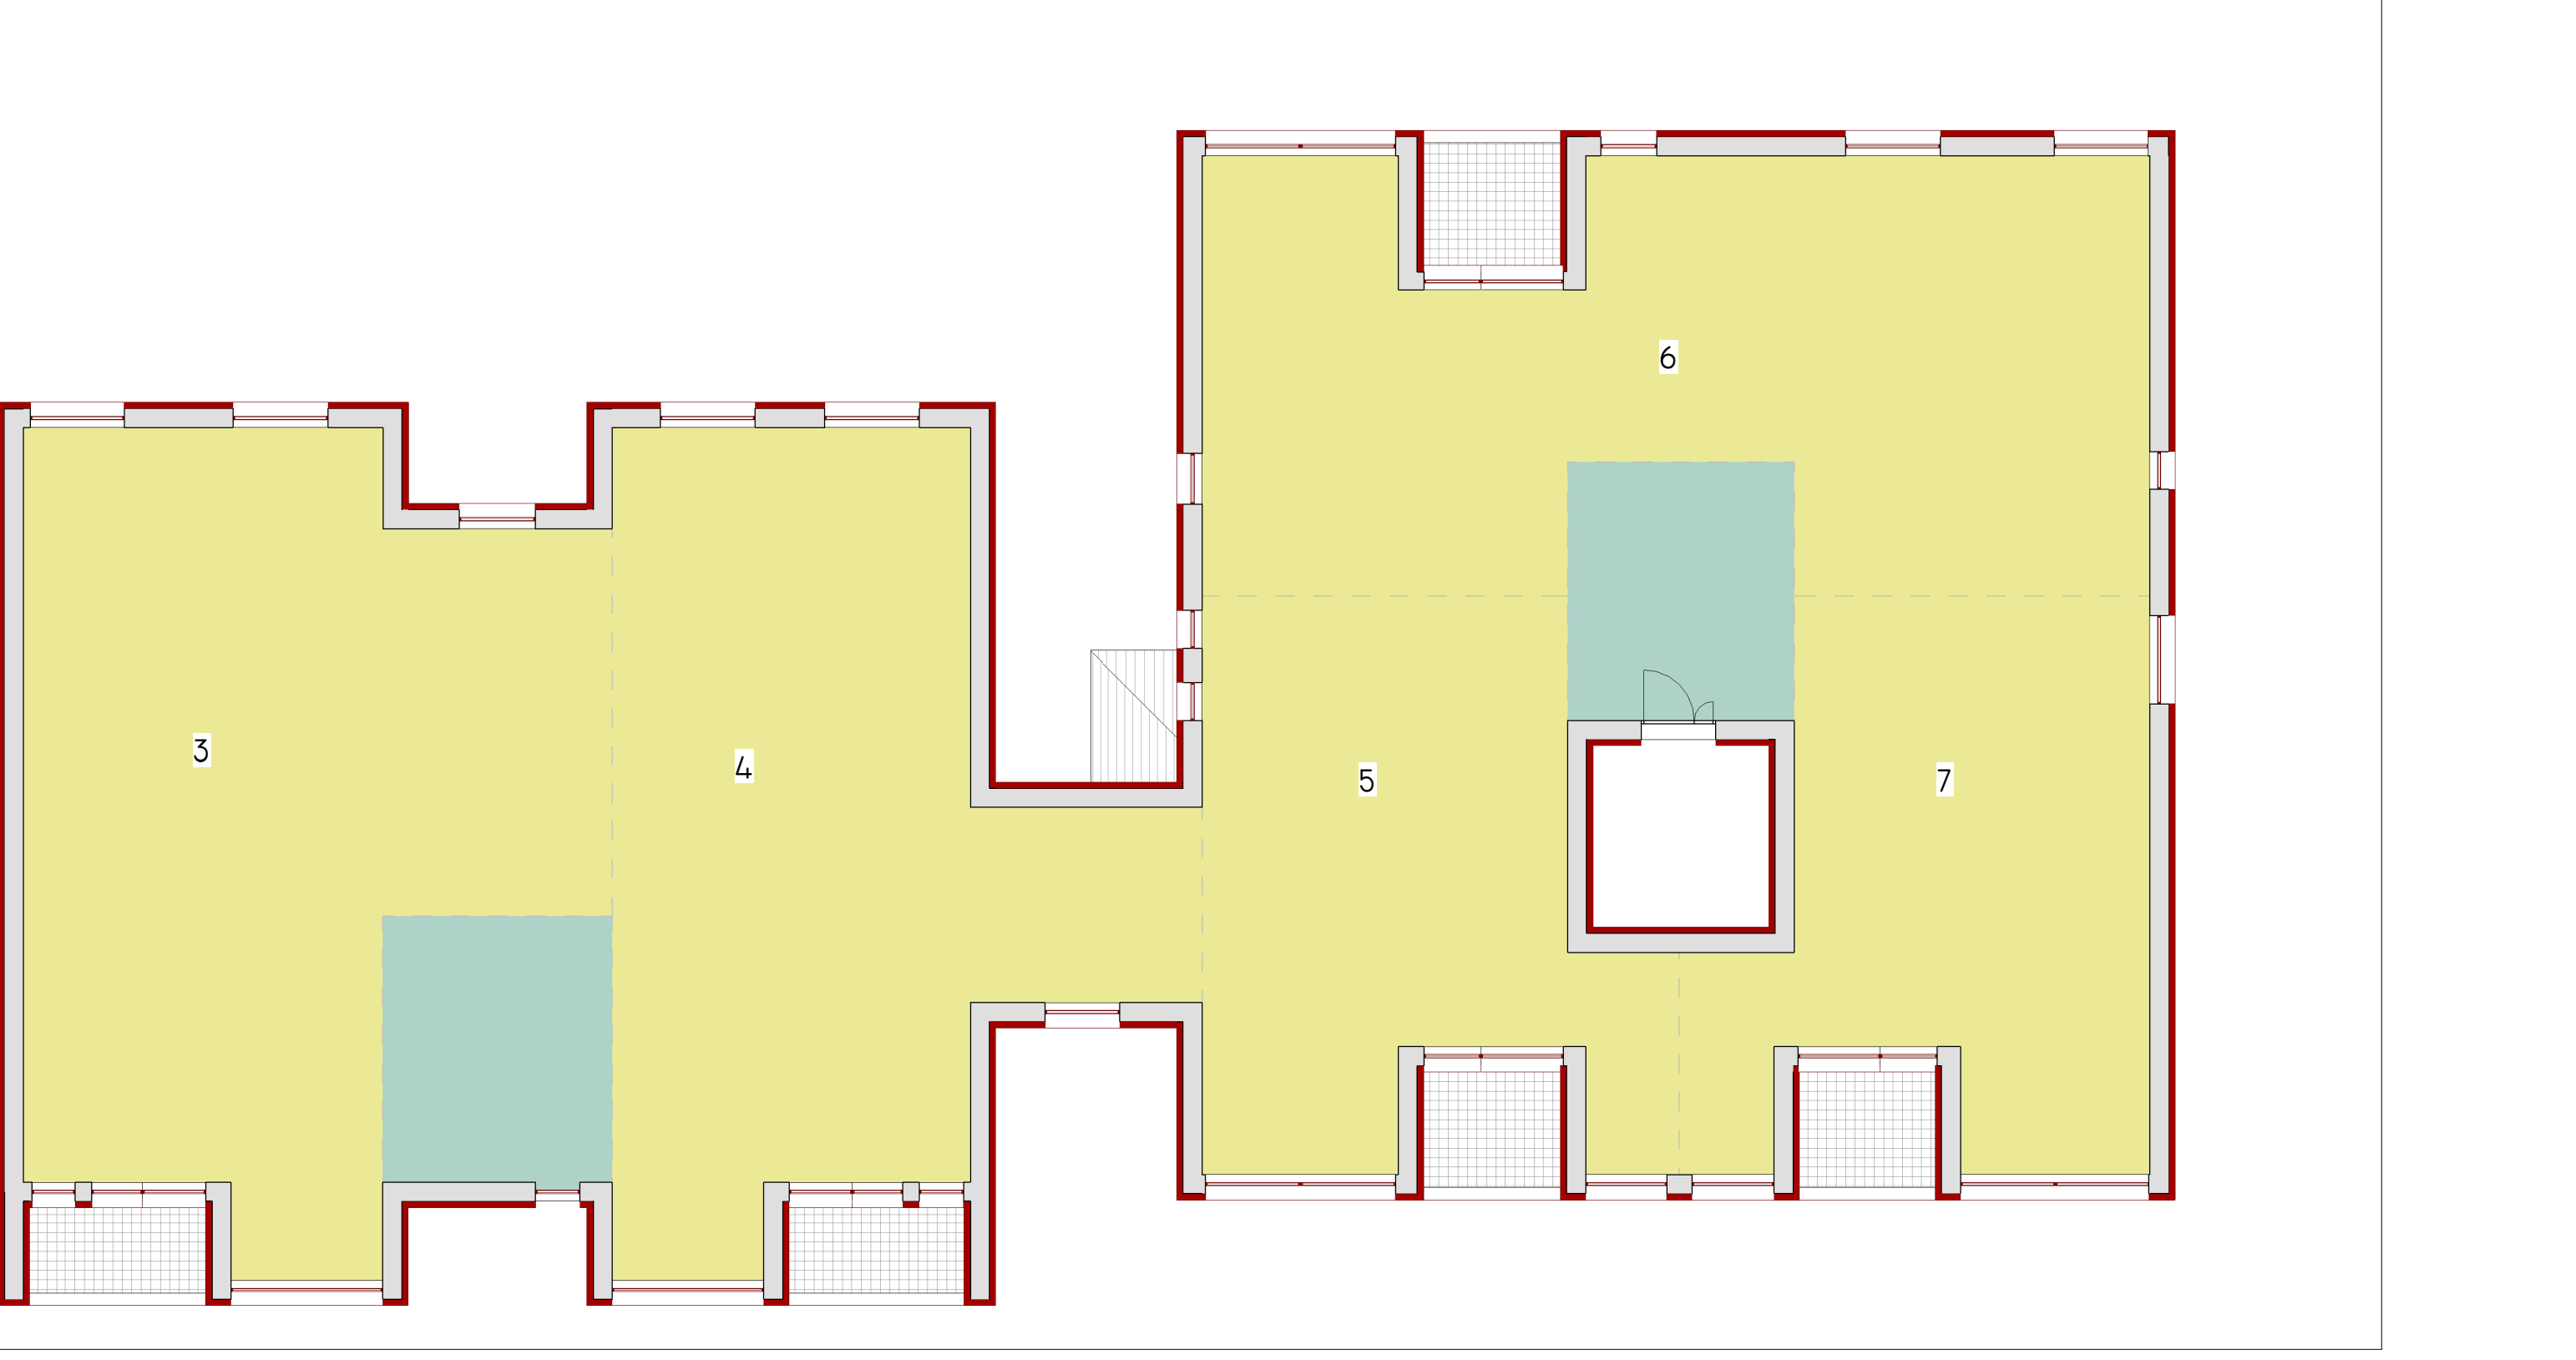


Liv 2

1 : 100

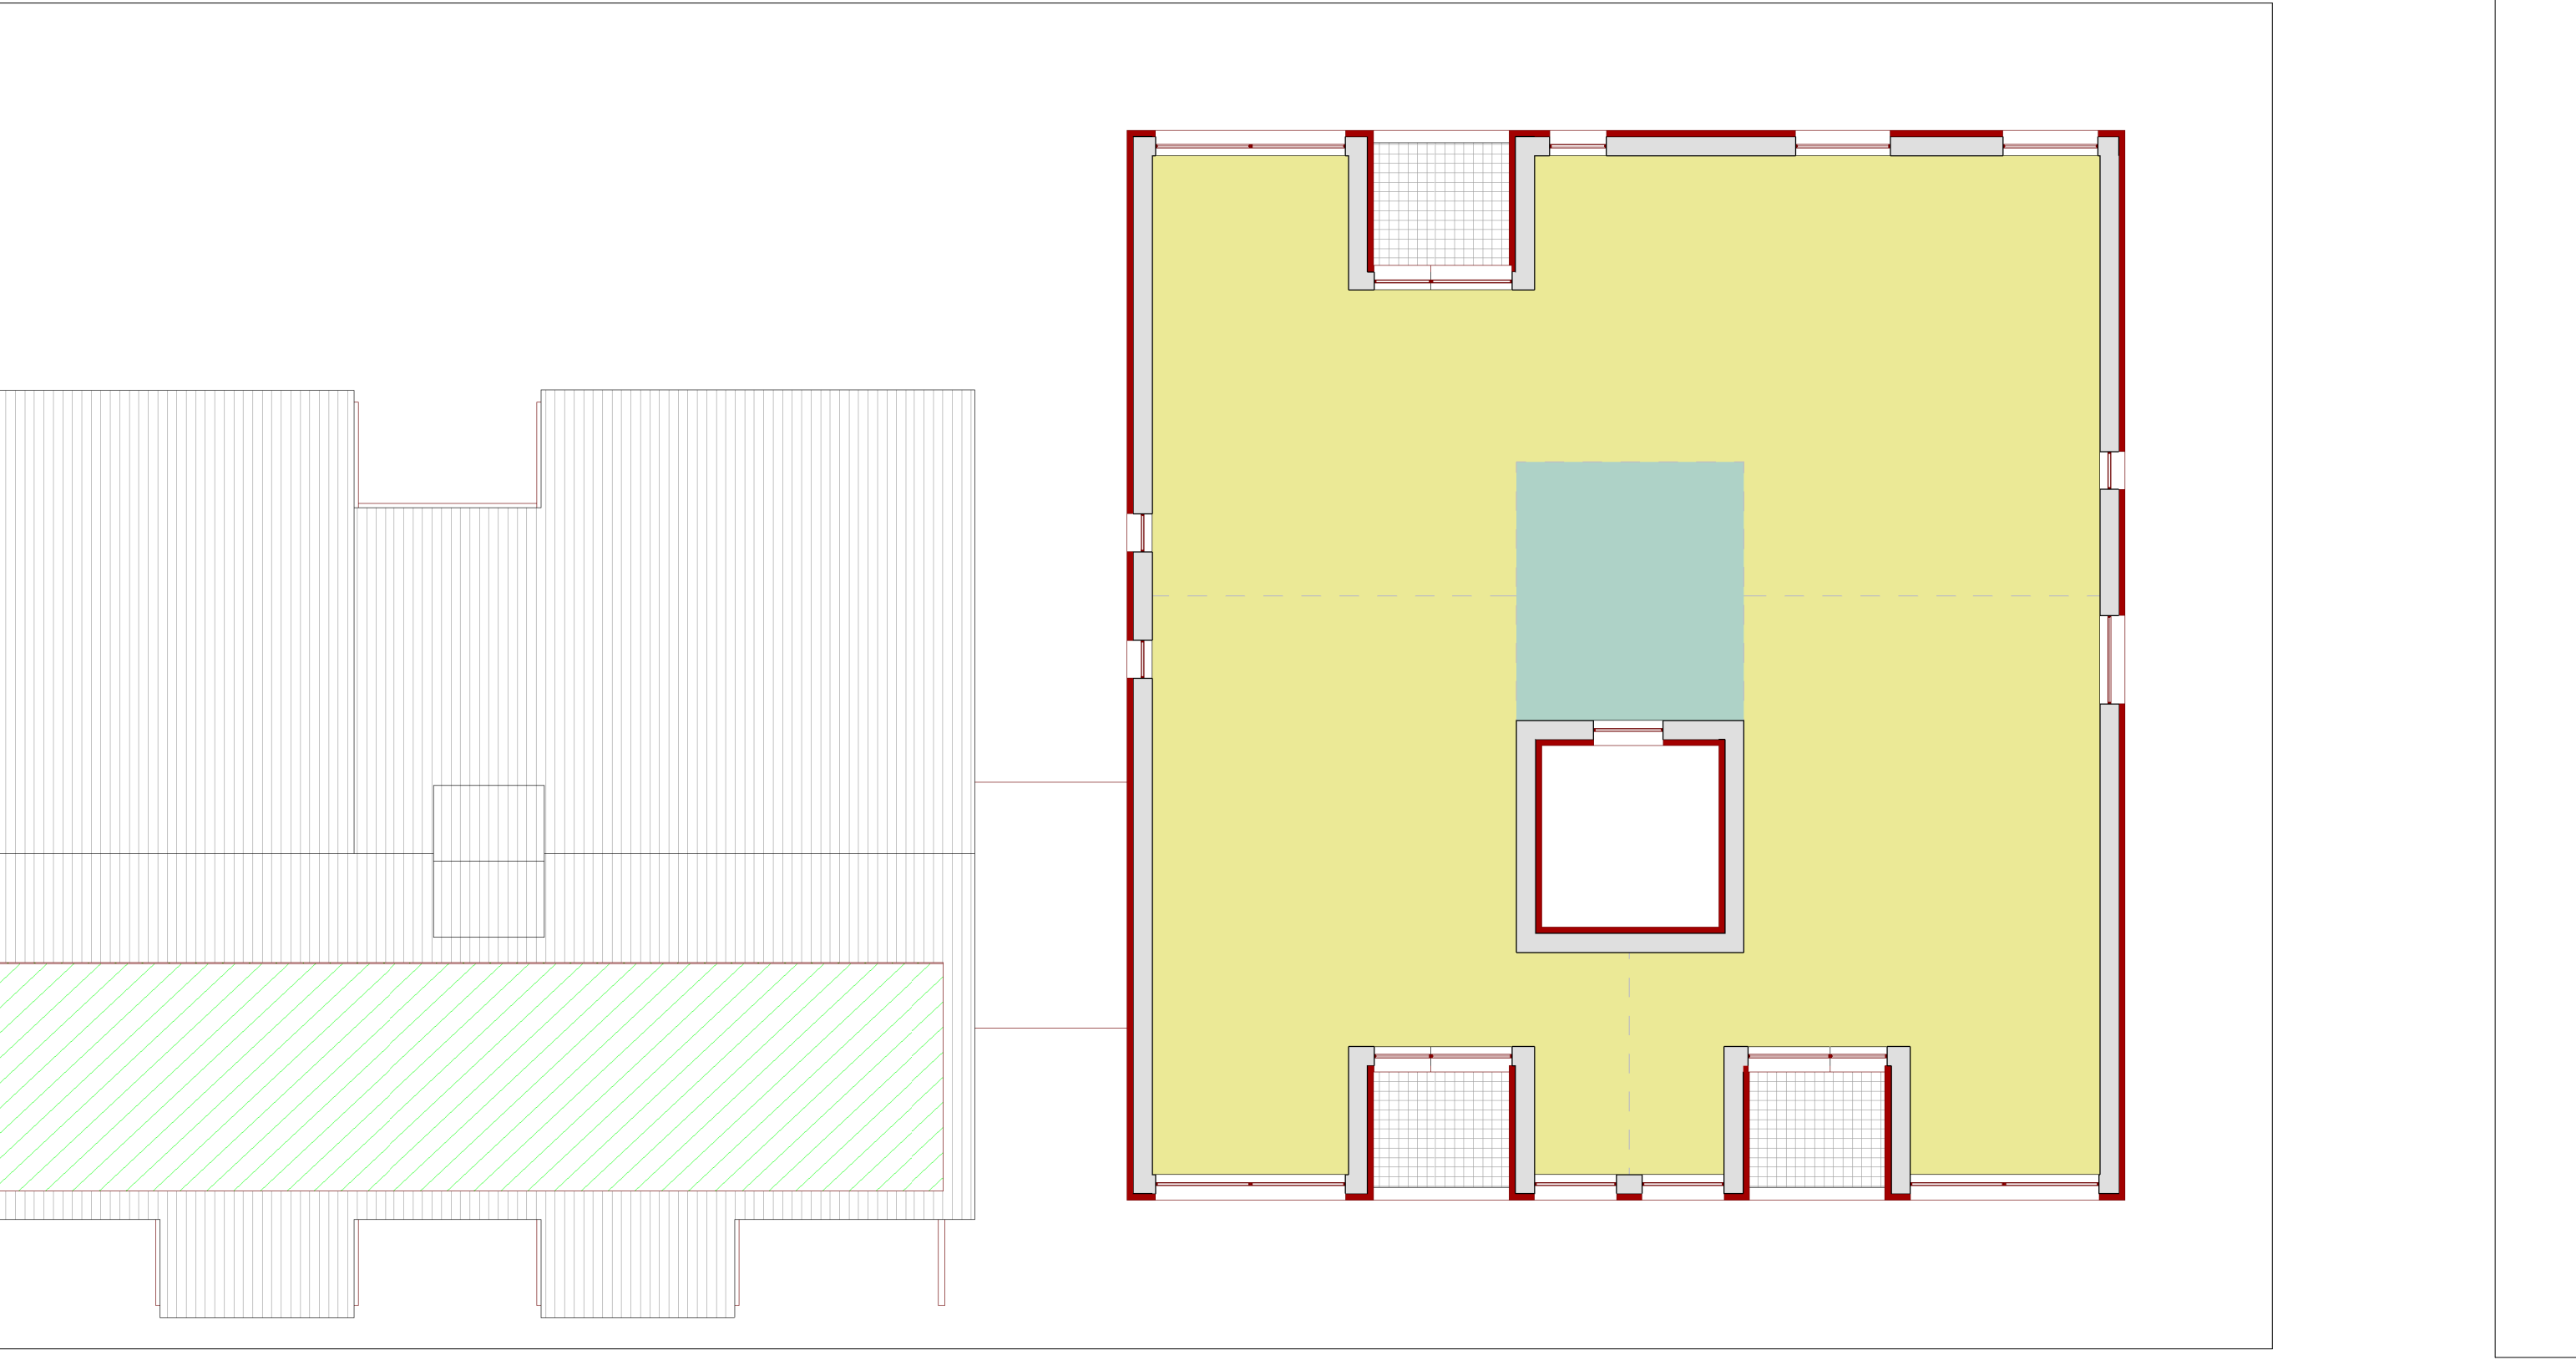

Liv 4

1 : 100

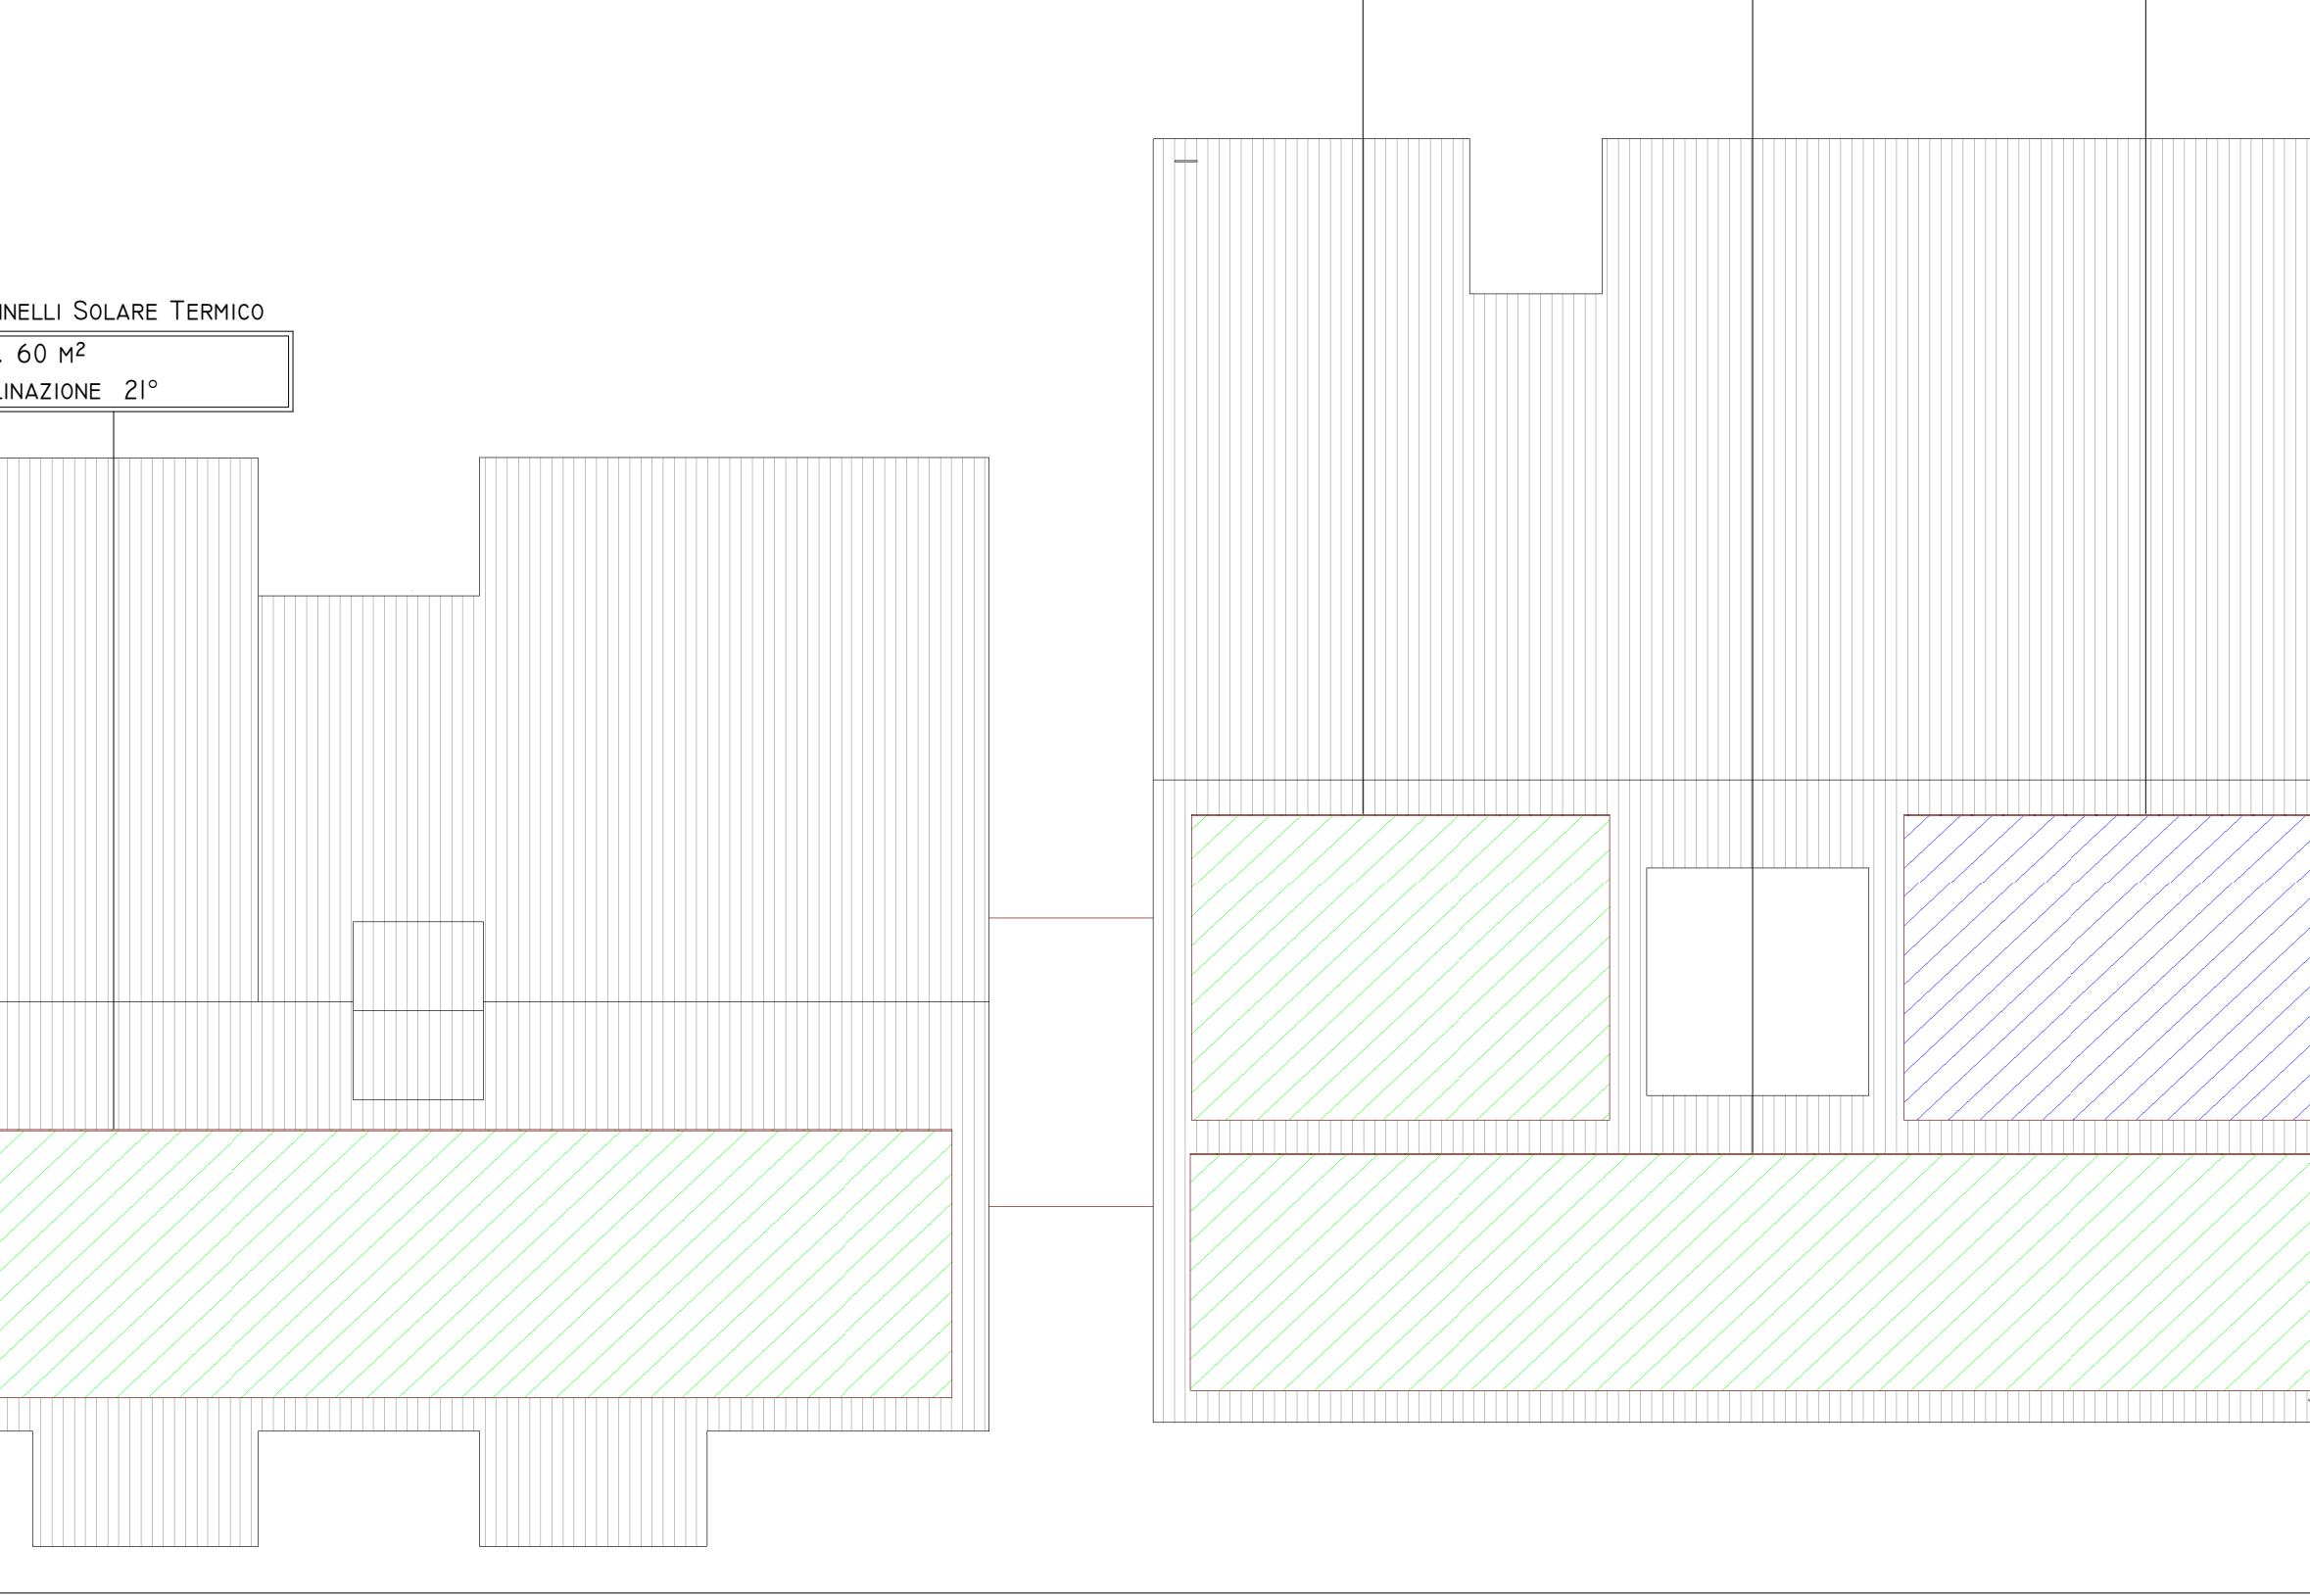

**SCHEMA DISTRIBUTIVO**  
COLLEGAMENTI VERTICALI  
UNITA' IMMOBILIARI

**INDIVIDUAZIONE INTERVENTI**  
CAPPOTTO SISMICO E TERMICO  
SOSTITUZIONE INFISSI E PERSIANE OVE PRESENTI

CAPPOTTO TERMICO  
COIBENTAZIONE E RIFACIMENTO STRATI DI COPERTURA