

PROGETTO DI FATTIBILITA' TECNICA ED ECONOMICA

R.T.I. Costituendo

Mandataria



FREE Energy Saving s.r.l.  
via Ufente, 20 - 04100 Latina

Mandanti



**LUXMASTER+**  
LUXMASTER Plus s.r.l.  
Piazza Della Repubblica, 24 - 20124 Milano

responsabile di progetto  
Ing. Giorgio Saraceno

responsabile coordinamento progetto  
Arch. Maurizio Romano

progetto architettonico  
Arch. Francesco Maria Azzopardi

**LUXMASTER Engineering s.r.l.**  
Arch. Pietro Domenico Bertuzzi

progetto strutturale  
Ing. Mariella Cosimi

progetto impiantistico  
Arch. Francesco Maria Azzopardi



**Comune di Carpineto Romano**

Tipo CR2 - Rilievo - Prospetti e sezioni

anno	n. prog. anno	codice	categoria	sottocategoria	località	fase	n.	rev.	capitolo	disegnato
20	005	411	ATER	PRR	CAR	F	011	0	A	D
formato										scala
										1 : 100

dis.  
set-2020

rev.  
0

disegnato  
architettura

redatto  
Plus


controllato  
Azzopardi

approvato  
Saraceno

colore  
-




OVEST  
1 : 100

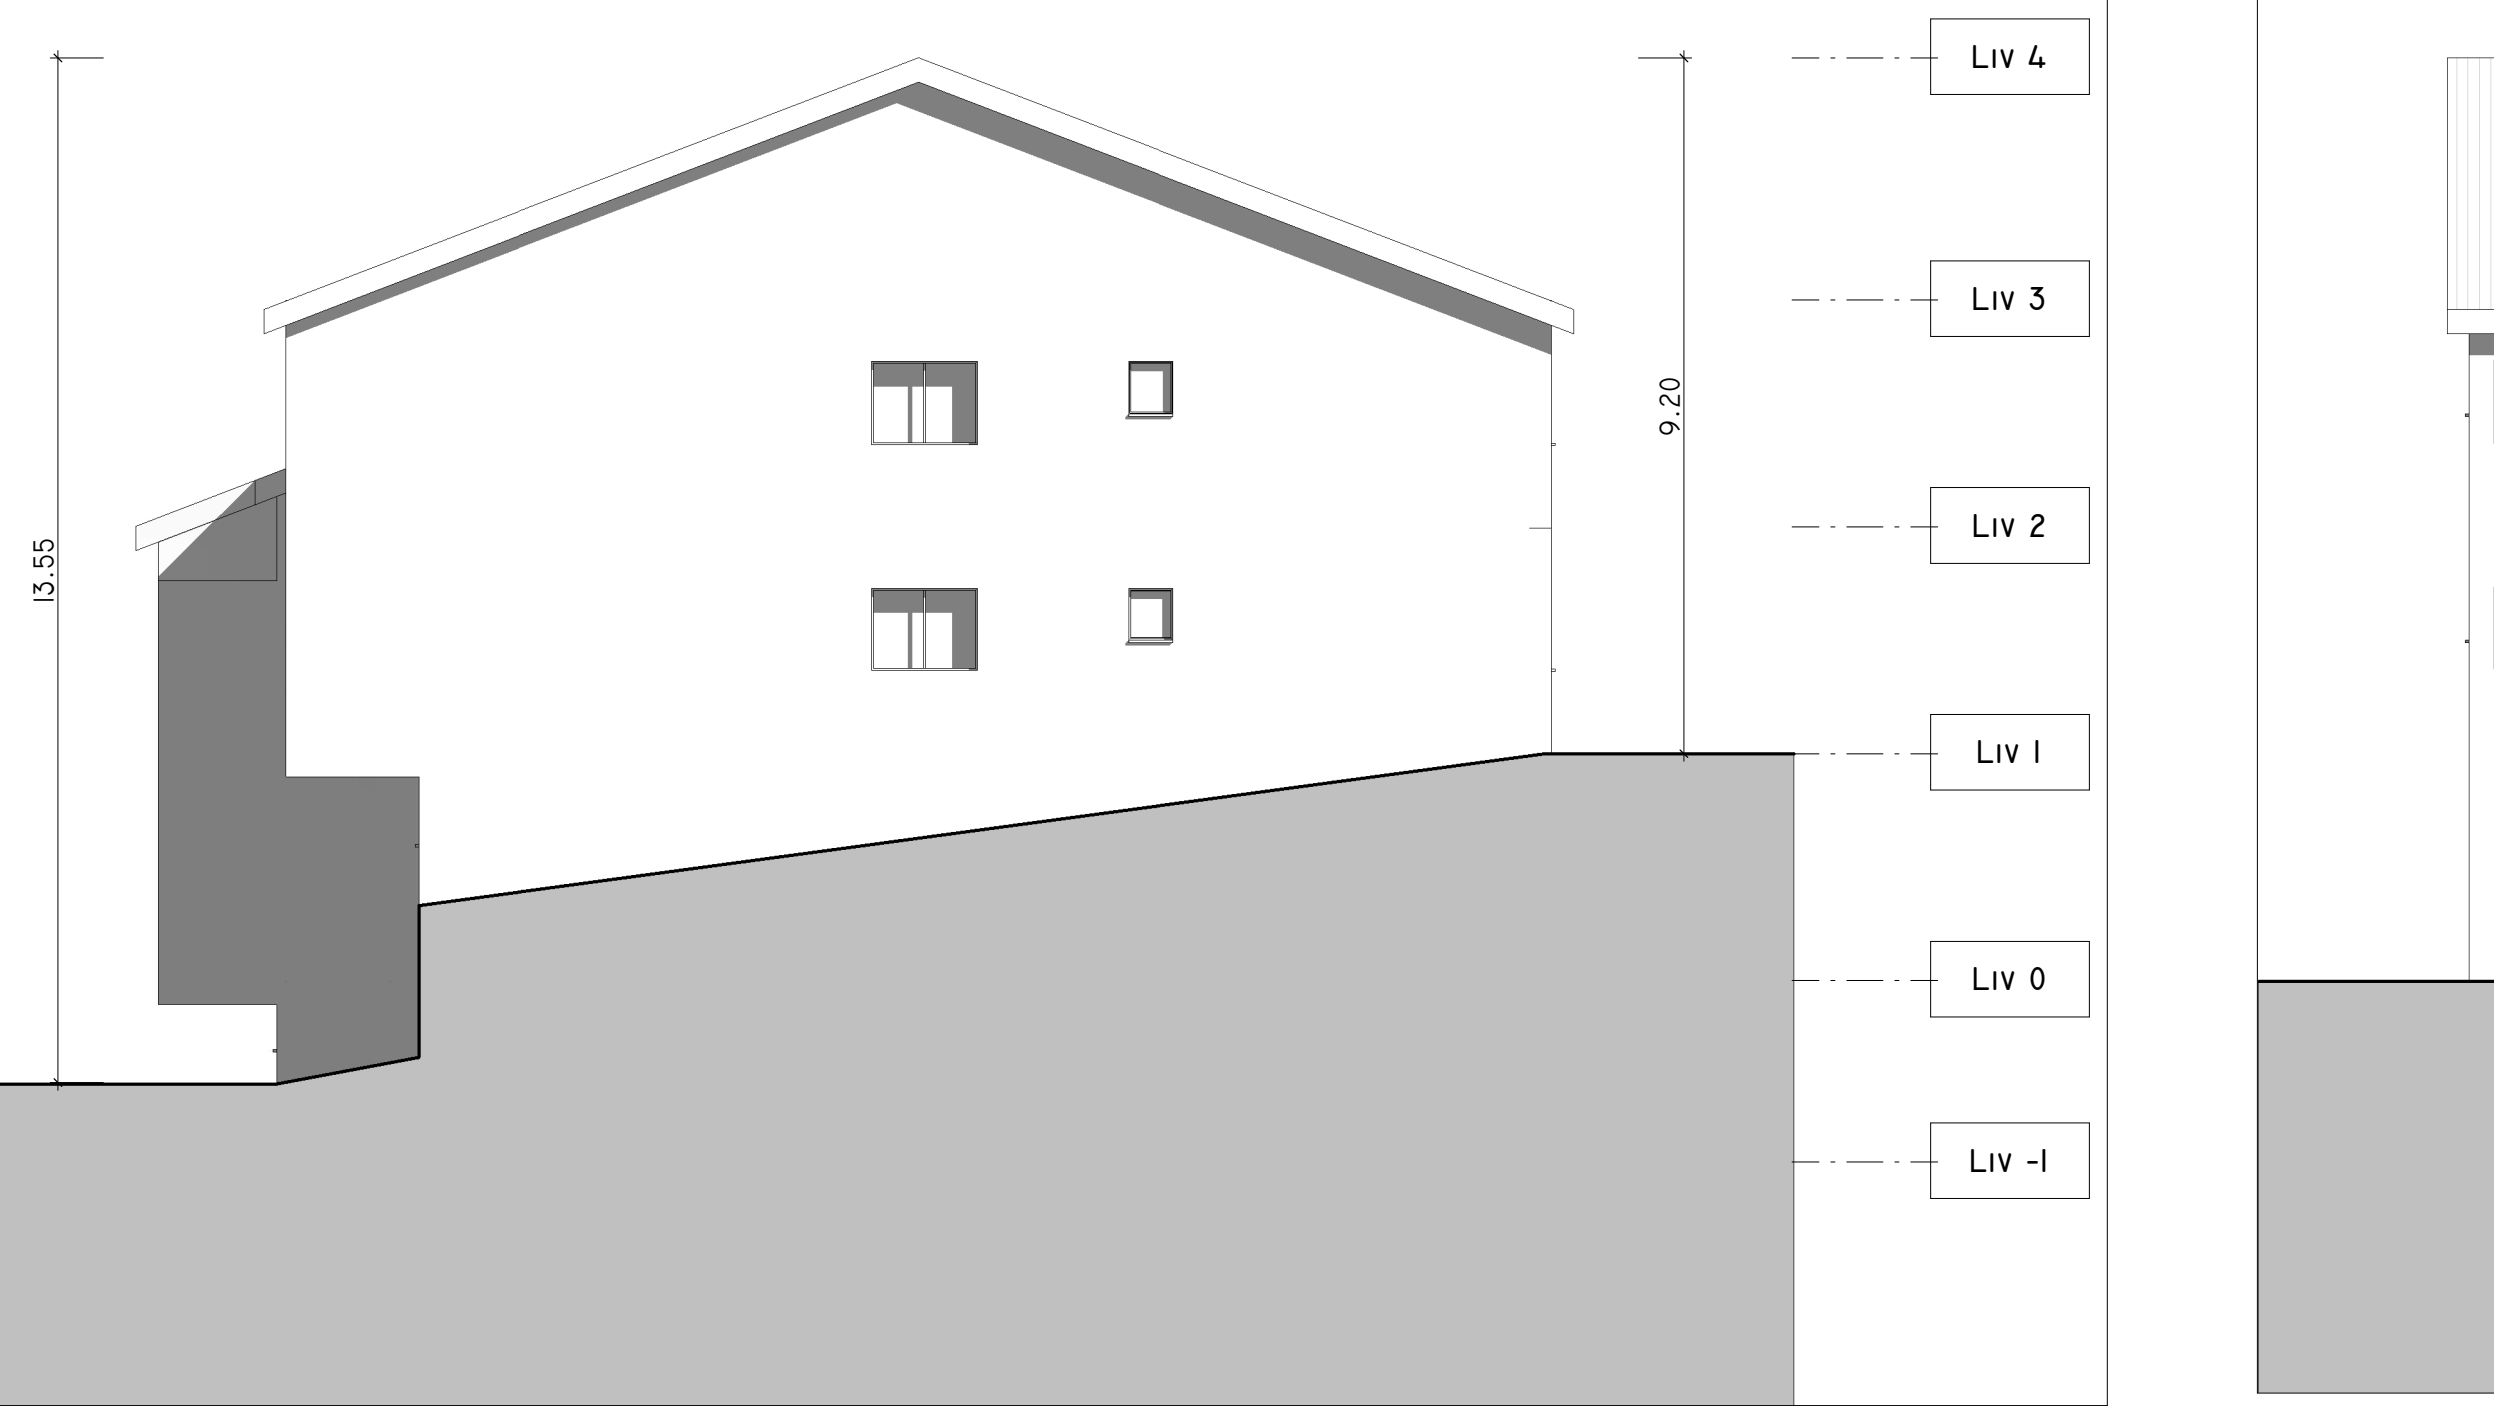


SUD  
1 : 100



EST  
1 : 100

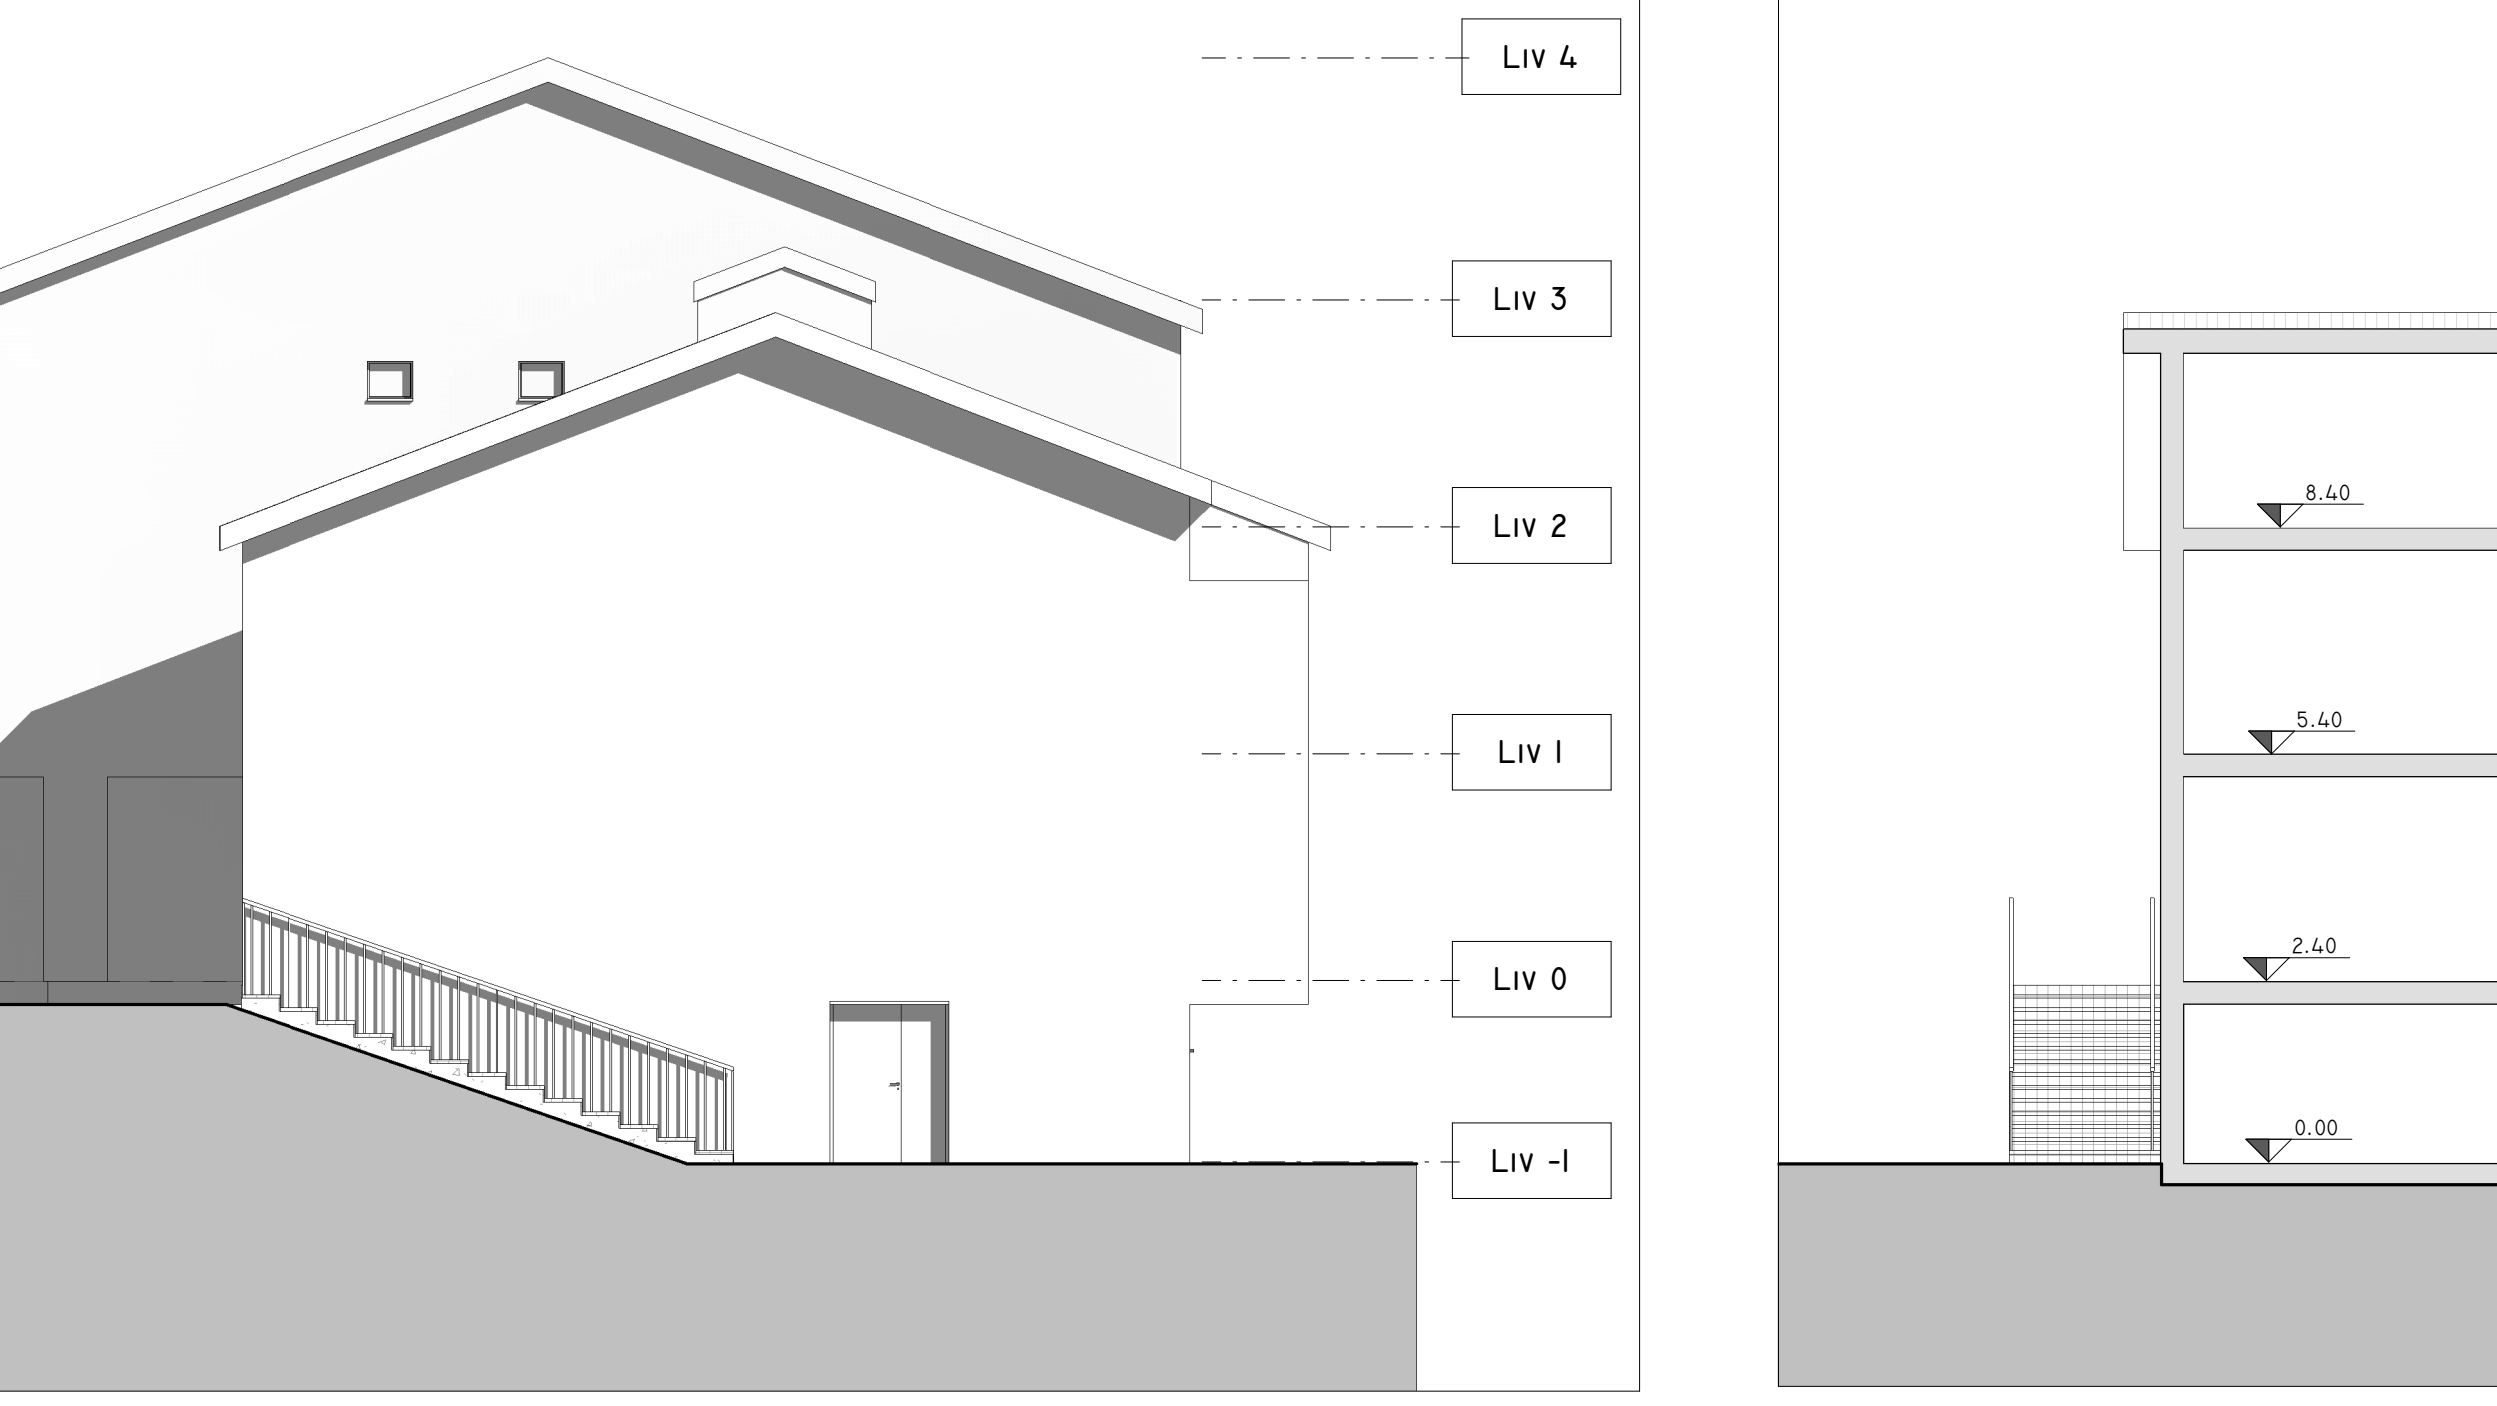

NORD  
1 : 100

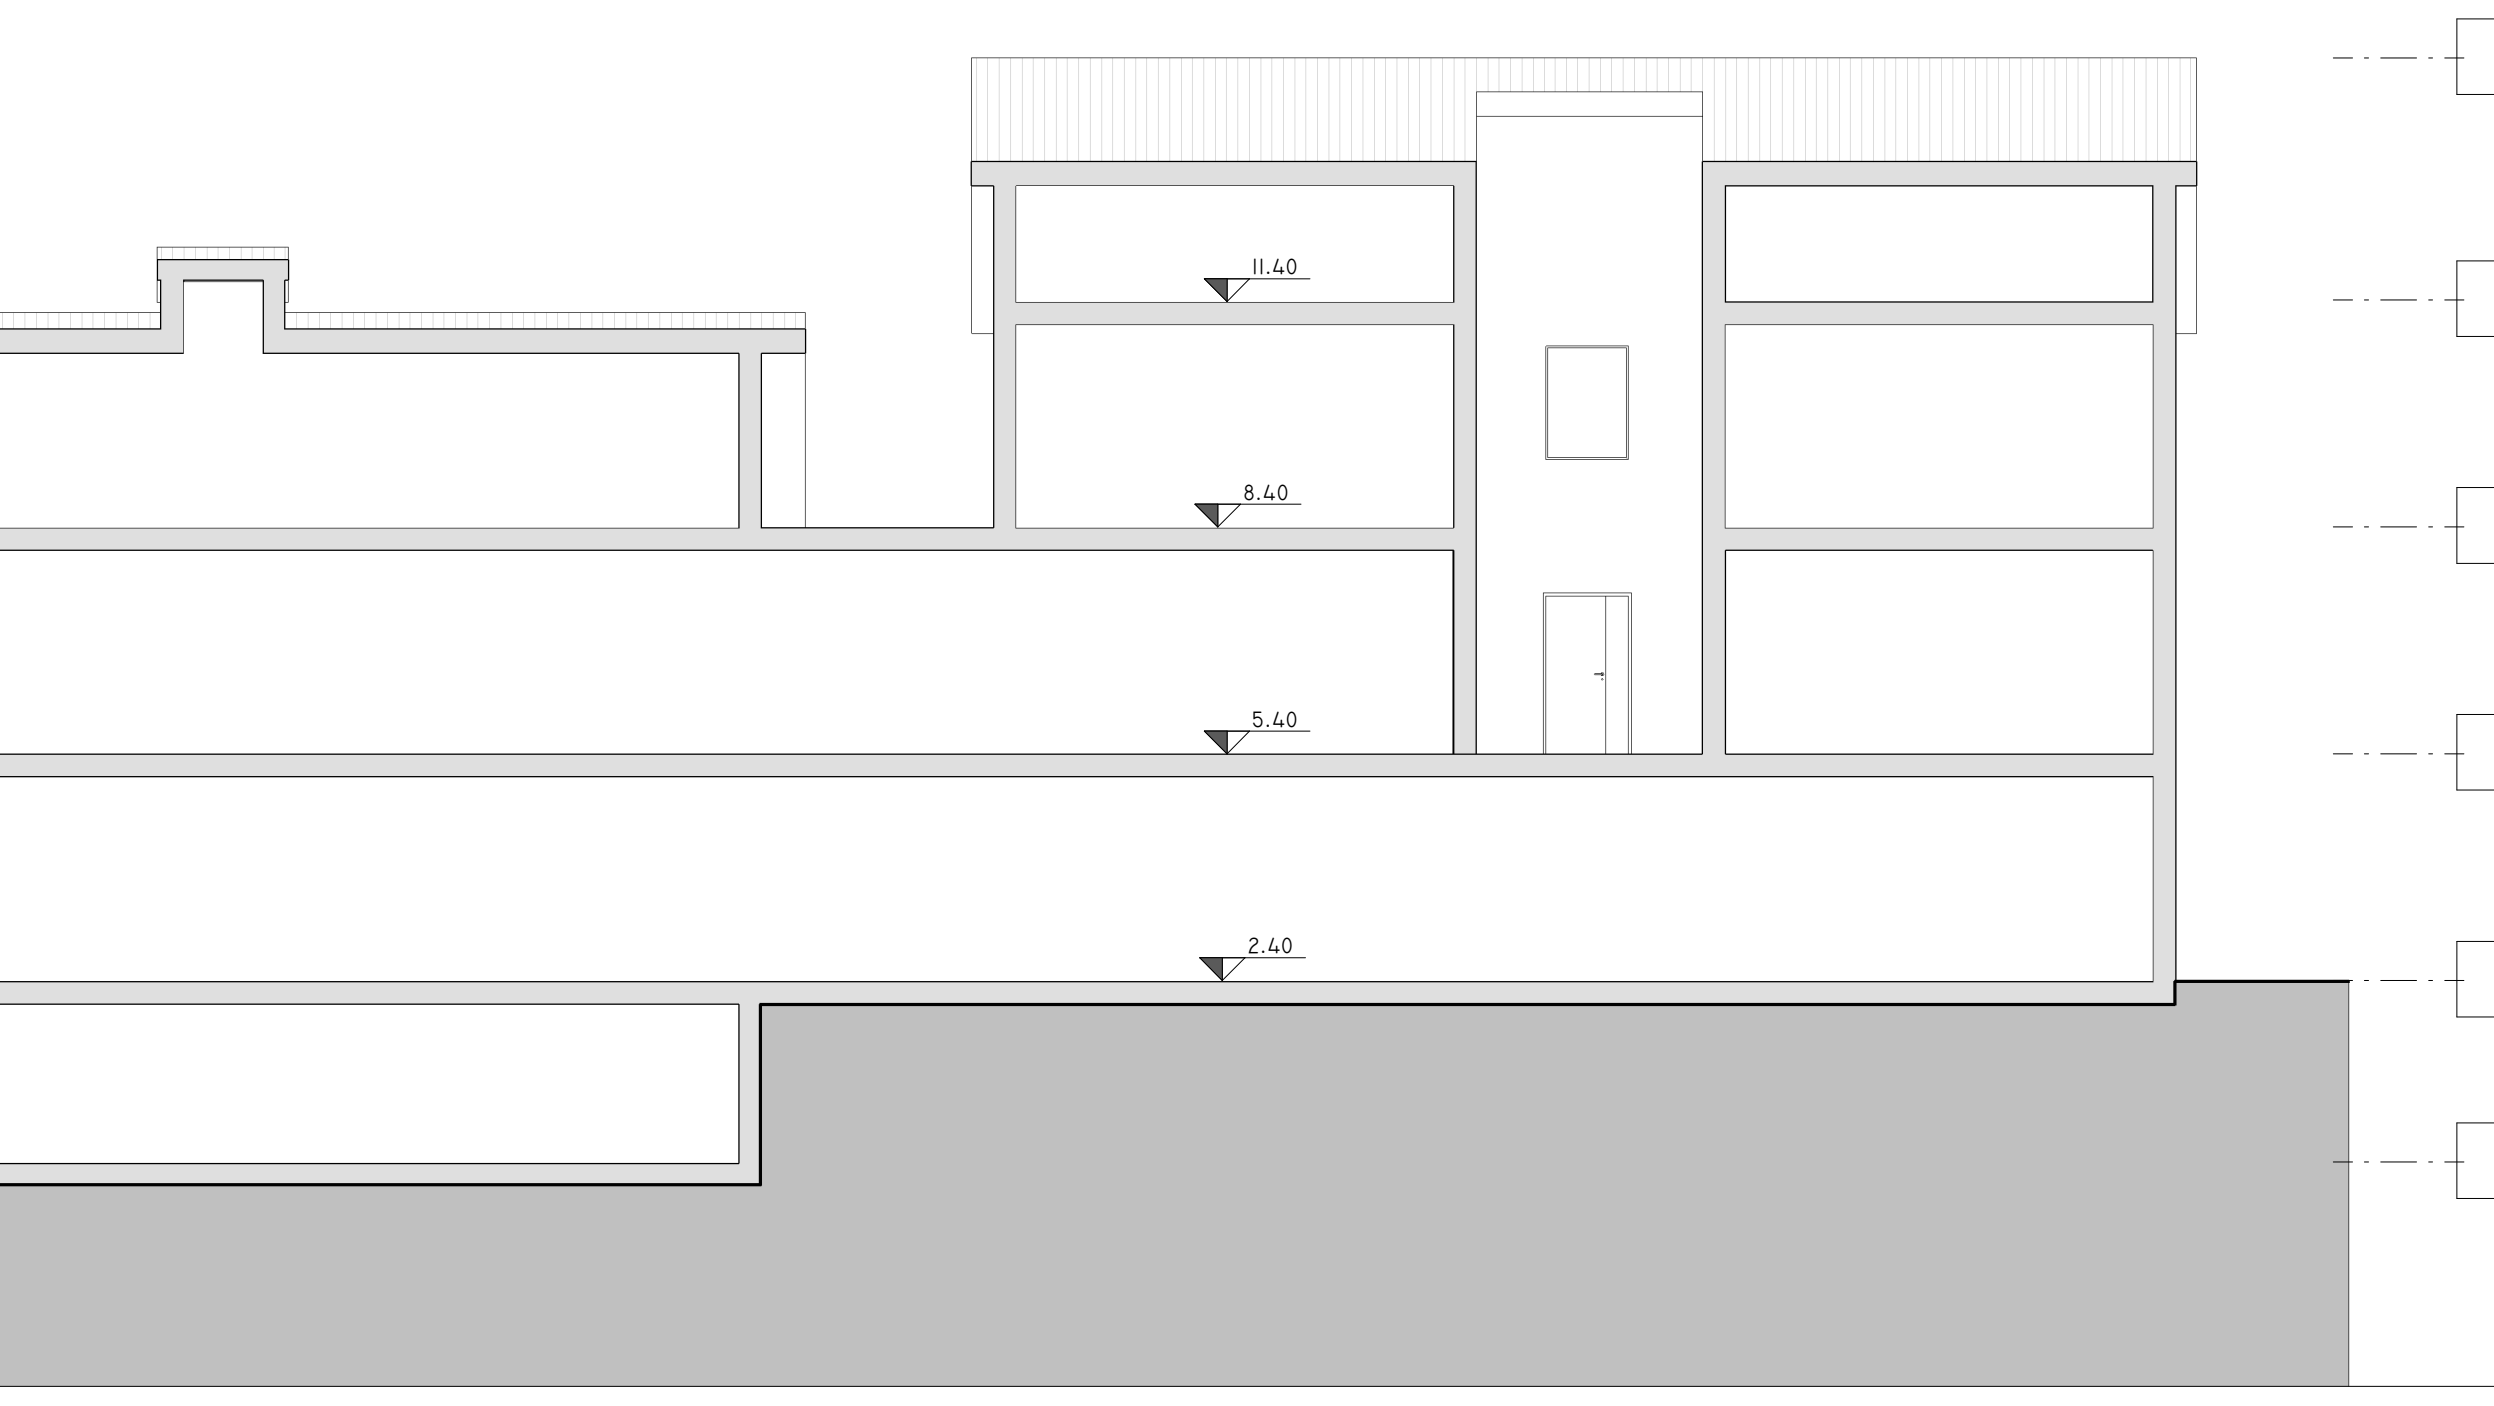

SEZIONE  
1 : 100