

committente



Via Lungotevere Tor di Nona, 1
00186 - Roma

EFFICIENTAMENTO ENERGETICO E MIGLIORAMENTO SISMICO DEL PATRIMONIO DELL'ATER PROVINCIA DI ROMA

Ai sensi dell'Art. 183 comma 15 D.LGS 50/16

PROGETTO DI FATTIBILITA' TECNICA ED ECONOMICA

R.T.I. Costituendo

Mandataria



FREE Energy Saving s.r.l.
via Ufente, 20 - 04100 Latina

responsabile di progetto

Ing. Giorgio Saraceno

responsabile coordinamento progetto

Arch. Maurizio Romano

Mandanti



Rogedil Servizi s.r.l.

Via Ada Negri, 66 - 00137 ROMA
Tel. 06 82002948 Fax 06 82097772
email: servizi@rogedil.com

progetto architettonico

Arch. Francesco Maria Azzopardi

LUXMASTER Engineering s.r.l.

Arch. Pietro Domenico Bertucci



progetto strutturale

Ing. Mariella Cosimi

progetto impiantistico

Arch. Francesco Maria Azzopardi

LUXMASTER +


LUXMASTER Plus s.r.l.
Piazza Della Repubblica, 24 - 20124 Milano

Comune di Castel Gandolfo

Planimetria generale - Castel Gandolfo

anno	n. prog. anno	cod.ciente	categoria	sottocategoria	località	fase	n.	rev.	capitolo	tipologia
20	005	411	ATER	PRR	CGA	F	004	0	A	D
formato									scala	
A4									-	

data	rev	disciplina	redatto	controllato	approvato	codice
set-2020	0	architettura	Pias	Bertucci	Saraceno	-

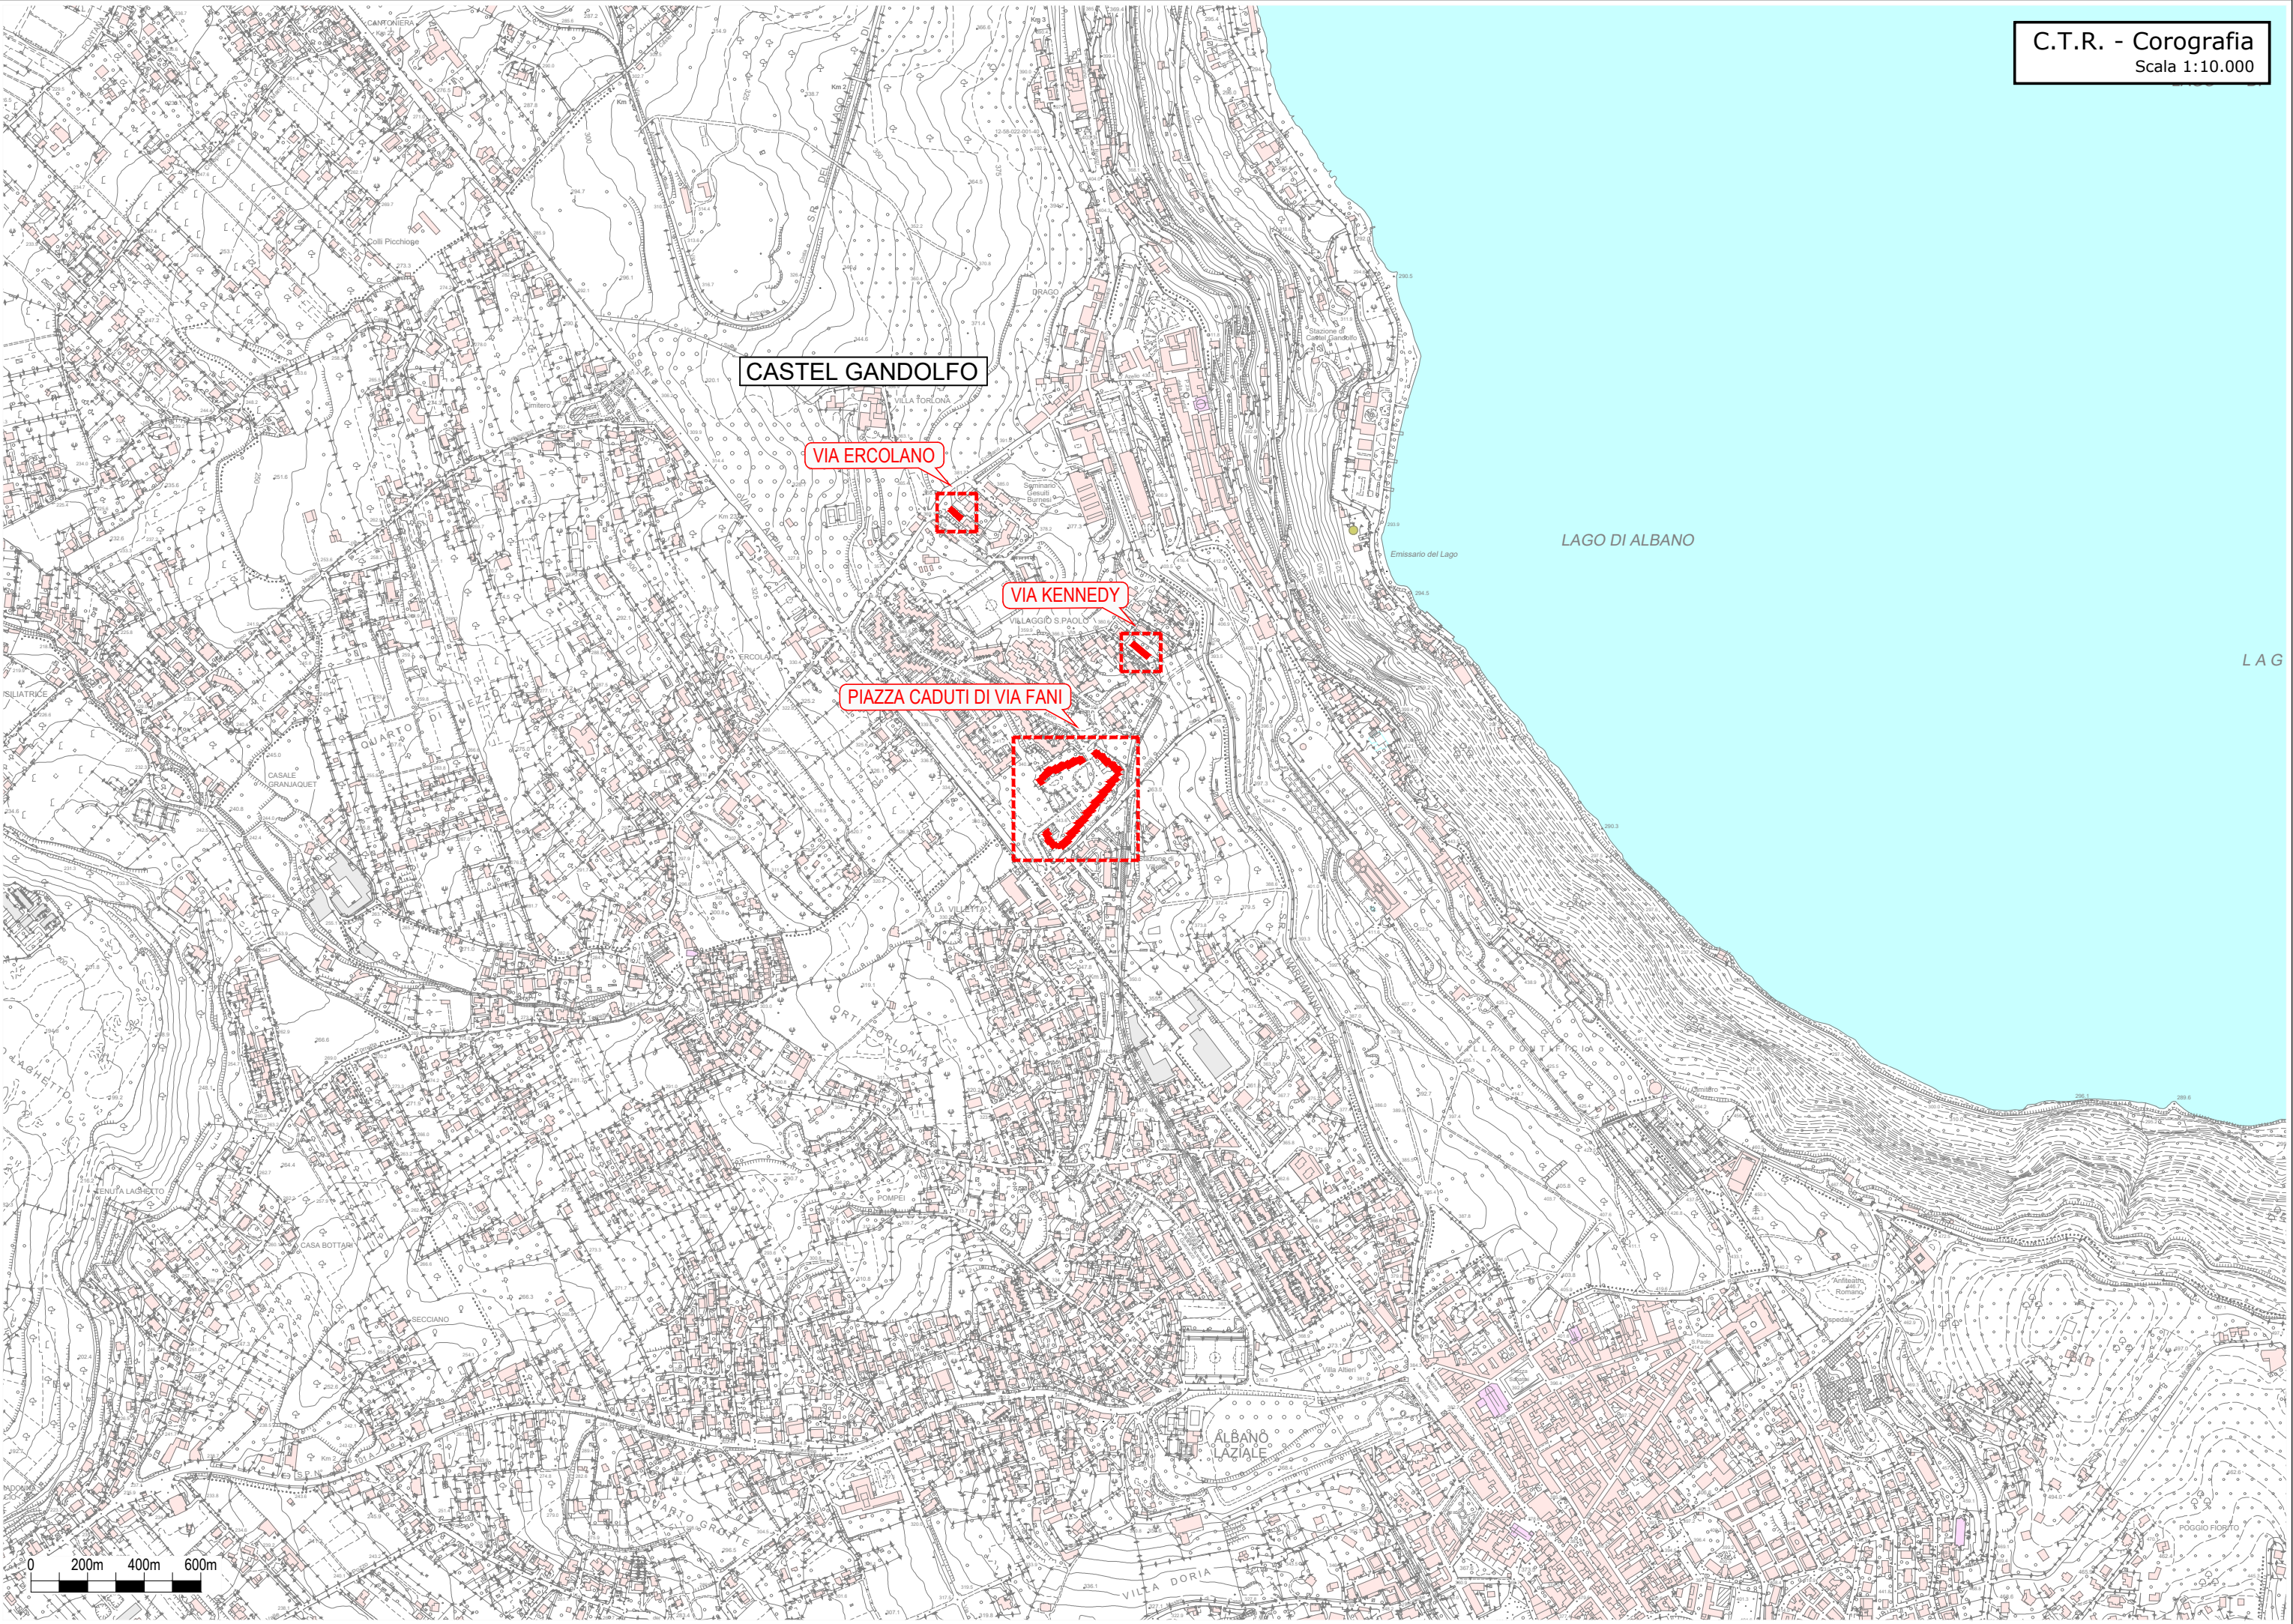



CASTEL GANDOLFO


VIA ERCOLANO

VIA KENNEDY

PIAZZA CADUTI DI VIA FANI

0 200m 400m 600m


C.T.R. - Castel Gandolfo
Scala 1:5.000

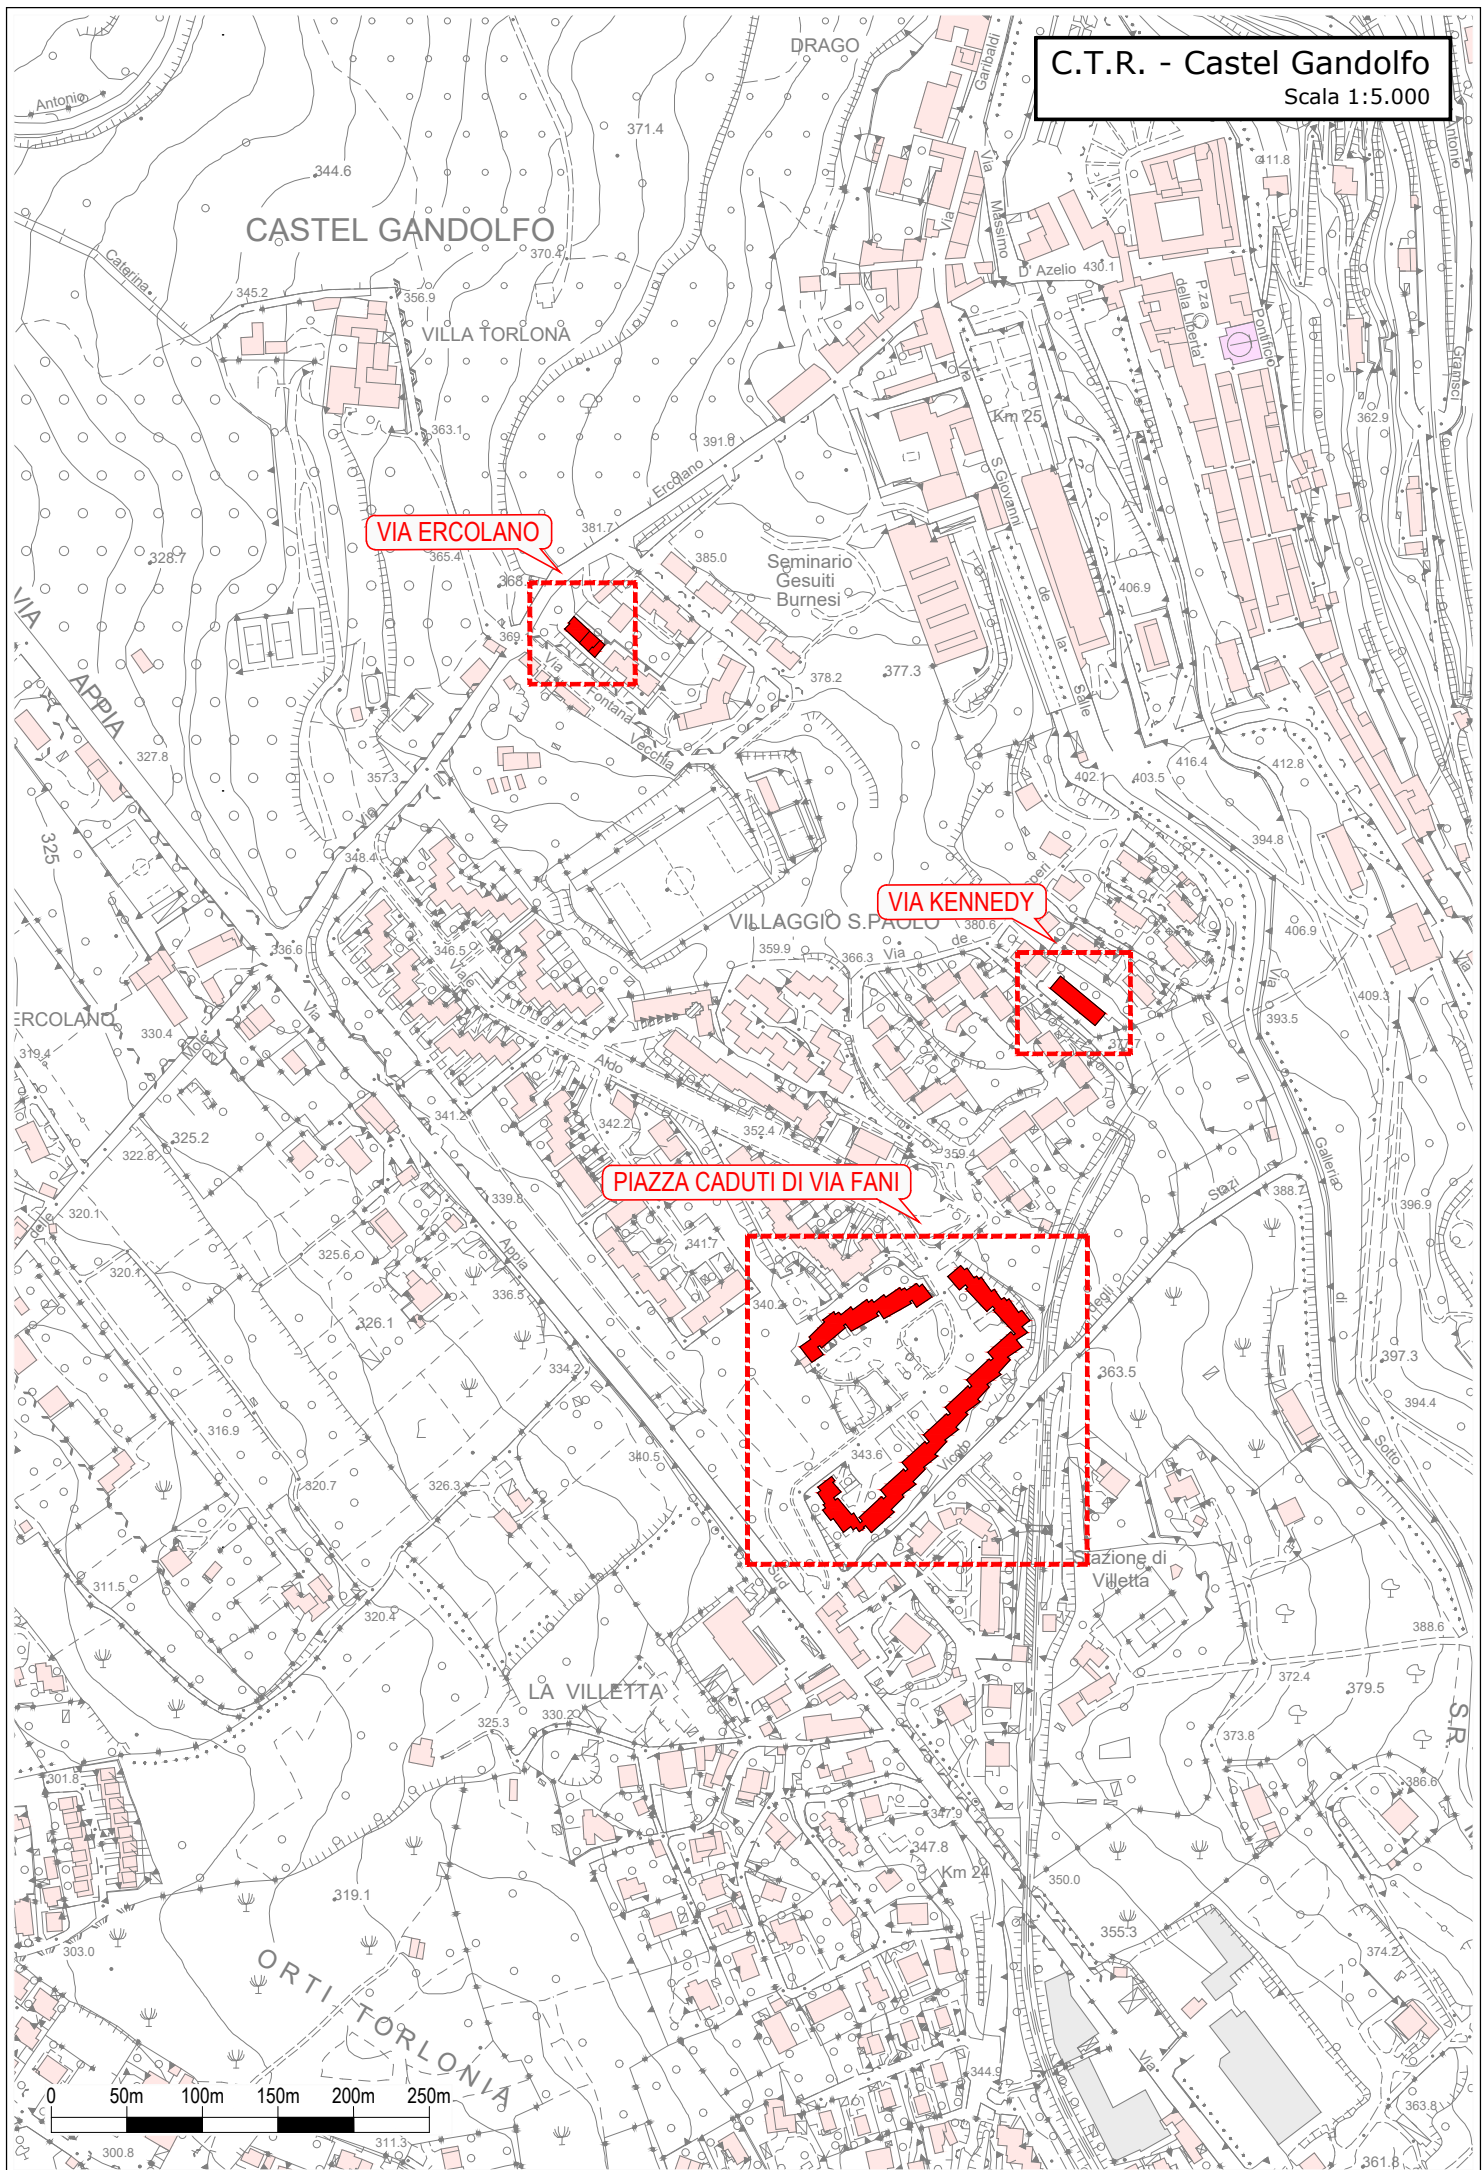

VIA ERCOLANO

VIA KENNEDY

PIAZZA CADUTI DI VIA FANI

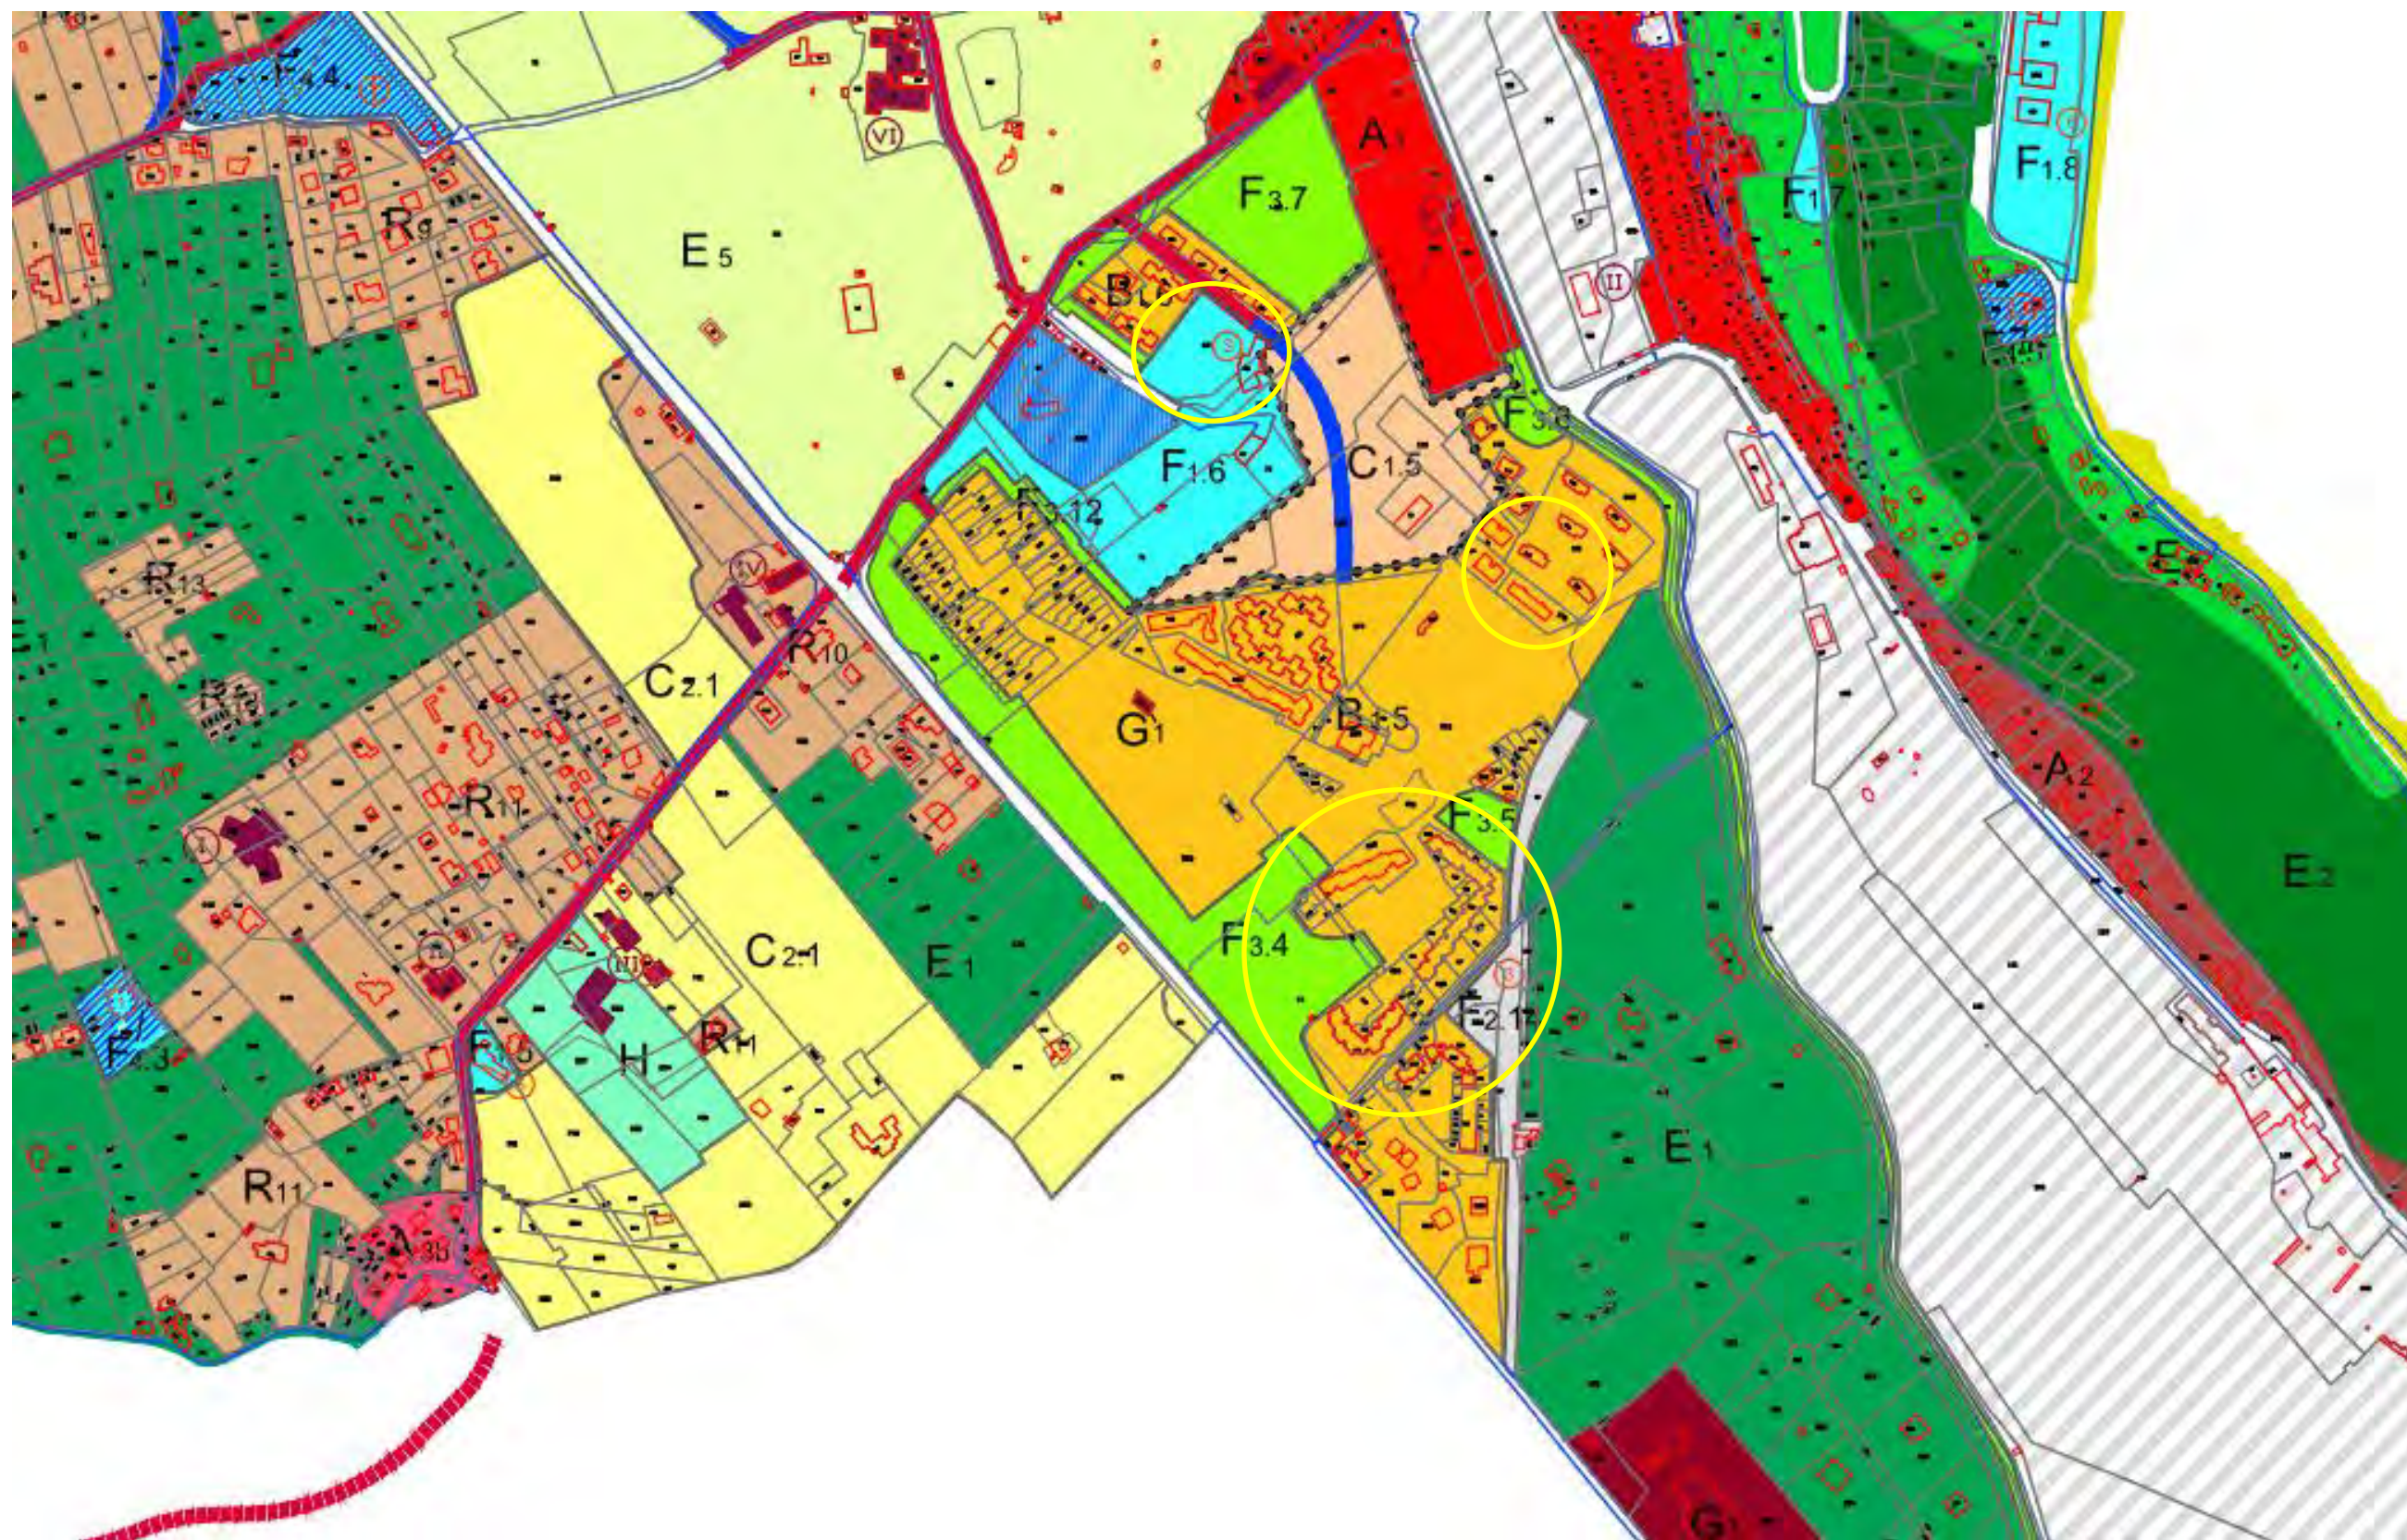

Zone Urbanizzate residenziali – B1 Completamento saturo

NOTA: Delibera di Giunta Regionale Lazio n° 492 del 11.09.2018 di approvazione della Variante Generale al P.R.G. adottato con D.C.C. n° 6 del 7.04.2004.

