committente

ATER
Azienda Territoriale per l'Edilizia Residenziale della Provincia di Roma

EFFICIENTAMENTO ENERGETICO E MIGLIORAMENTO SISMICO DEL PATRIMONIO DELL' ATER
PROVINCIA DI ROMA
Ai sensi dell'Art. 183 comma 15 D.LGS 50/16

PROGETTO DI FATTIBILITA' TECNICA ED ECONOMICA

R.T.I. Costituendo

Mandataria

FREE Energy Saving
FREE Energy Saving s.r.l.
via Milano, 20 - 04100 Latina

Mandanti

Rogedil Servizi s.r.l.
Via Cristoforo Colombo, 436
00145 Roma (RM)

LUXMASTER+
LUXMASTER Plus s.r.l.
Piazza Della Repubblica, 24 - 20124 Milano

responsabile di progetto
Ing. Giorgio Simonetti

responsabile coordinamento progetto
Arch. Maurizio Pomponi

progetto architettonico
Arch. Francesco Maria Annaguti

LUXMASTER Engineering s.r.l.
Arch. Piero Emilio Bonfanti

progetto strutturale
Ing. Claudio Cuomo

progetto impiantistico
Arch. Francesco Maria Annaguti

Comune di Castel Gandolfo

Tipo CG1 - Rilievo - Piante

cm	cod.n.	cod.c.	cod.p.	cod.sub	cod.t.	P.	cod.e.	cm	cod.v.
20	005	41	ATER	PRA	CGA	P	006	0	A	D

formato | scala
A1 | 1:100

cm 000	fg	cod.n.	cod.c.	cod.p.	cod.sub.	cod.t.	cod.e.	cod.v.
				Prot.	Protocollo	Elaborato	Tavola	

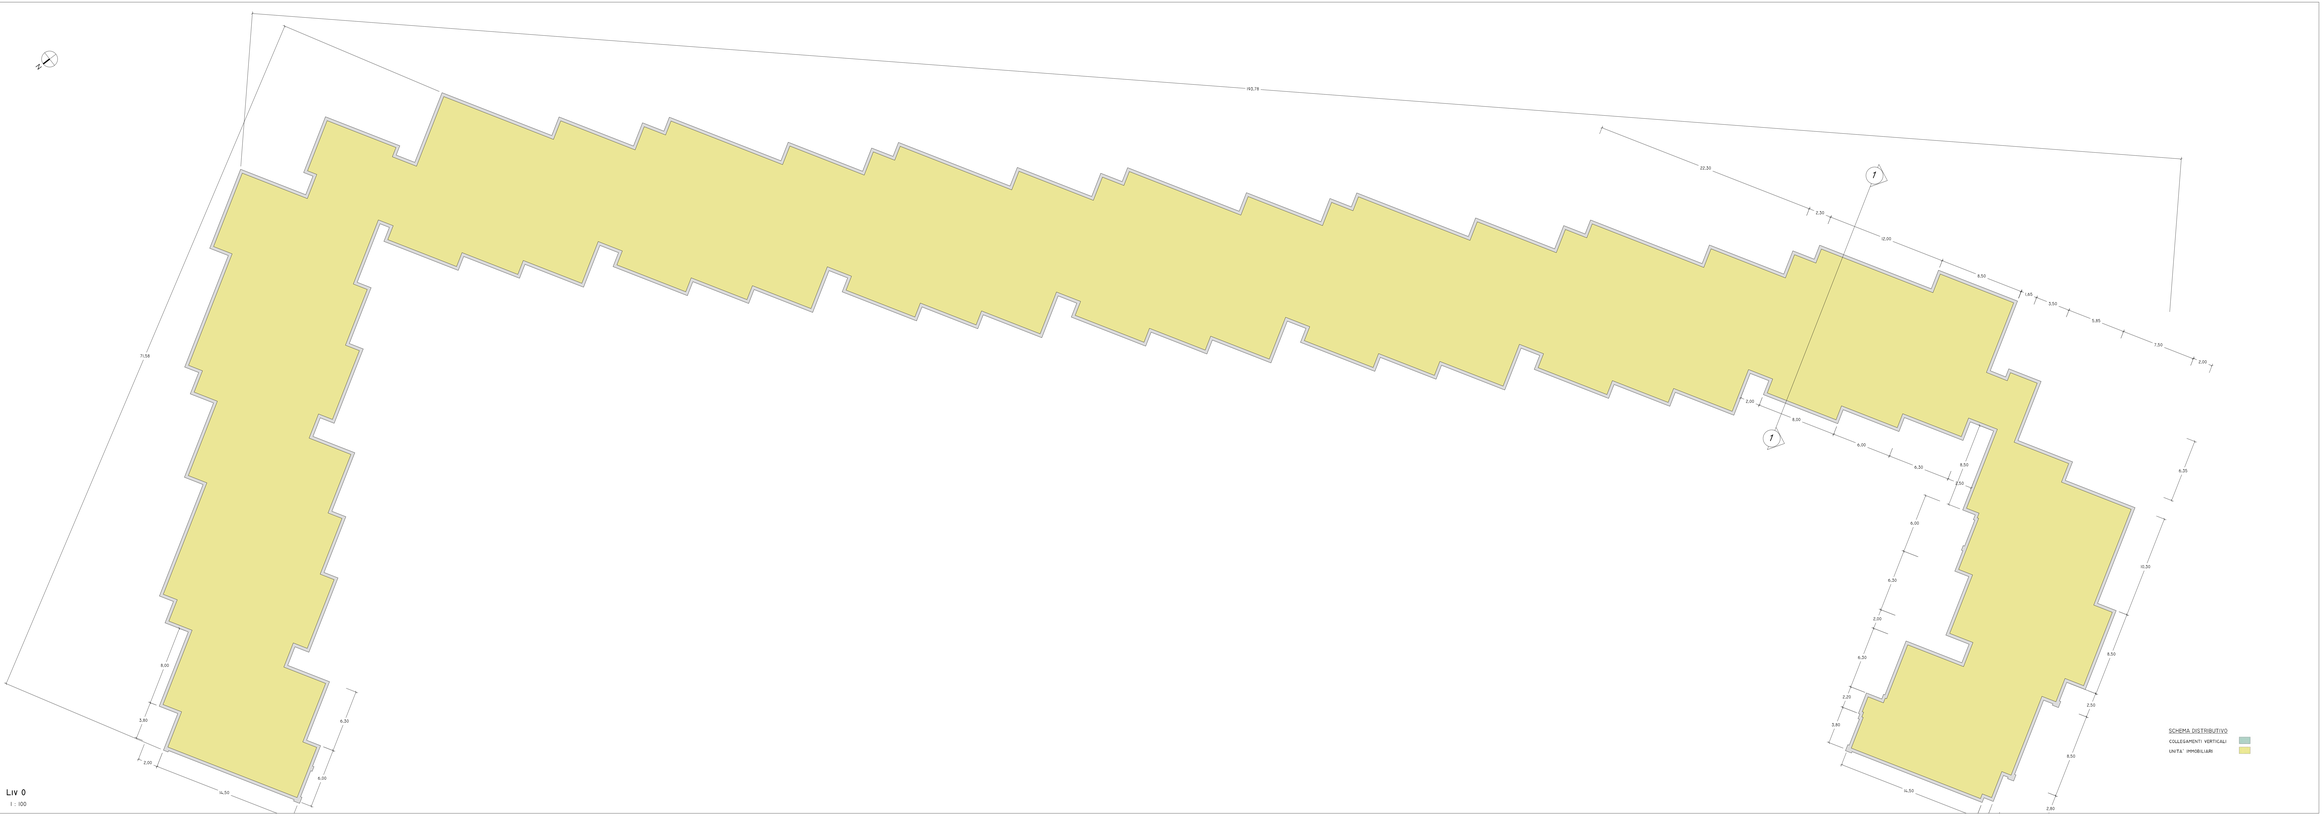

Liv 0

1 : 100