

Via Lungotevere Tor di Nona, 1  
00186 - Roma

Ai sensi dell'Art. 183 comma 15 D.LGS 50/16

## PROGETTO DI FATTIBILITA' TECNICA ED ECONOMICA

### R.T.I. Costituendo

## Mandantaria



FREE Energy Saving s.r.l.  
via Ufente, 20 - 04100 Latina

**responsabile di progetto**

Ing. Giorgio Saraceno

**responsabile coordinamento progetto**

Arch. Maurizio Romano

progetto architettonico

Arch. Francesco Maria Azzopardi

**LUXMASTER Engineering s.r.l.**

Arch. Pietro Domenico Bertucci

## progetto strutturale

Ing. Mariella Cosimi

**progetto impiantistico**

Arch. Francesco Maria Azzopardi

 Rogedil Servizi s.r.l.

Via Ada Negri, 66 - 00137 ROMA  
Tel. 06 82002948 Fax 06 82097772  
email: [servizi@rogedil.com](mailto:servizi@rogedil.com)

# LUXMASTER +

LUXMASTER Plus s.r.l.



Piazza Della Repubblica, 24 - 20124 Milano

## Comune di Castel Gandolfo

Tipo CG2 - Rilievo - Piante

anno	n. prog. anno	cod. cliente	categoria	sottocategoria	località	fase	n.	rev.	capitolo	tipologia
20	005	411	ATER	PRR	CGA	F	010	0	A	D
formato							scala			
-							1:100			

data	rev	disciplina	redatto	controllato	approvato	codice
set-2020	0	architettura	Pias	Romano	Saraceno	-

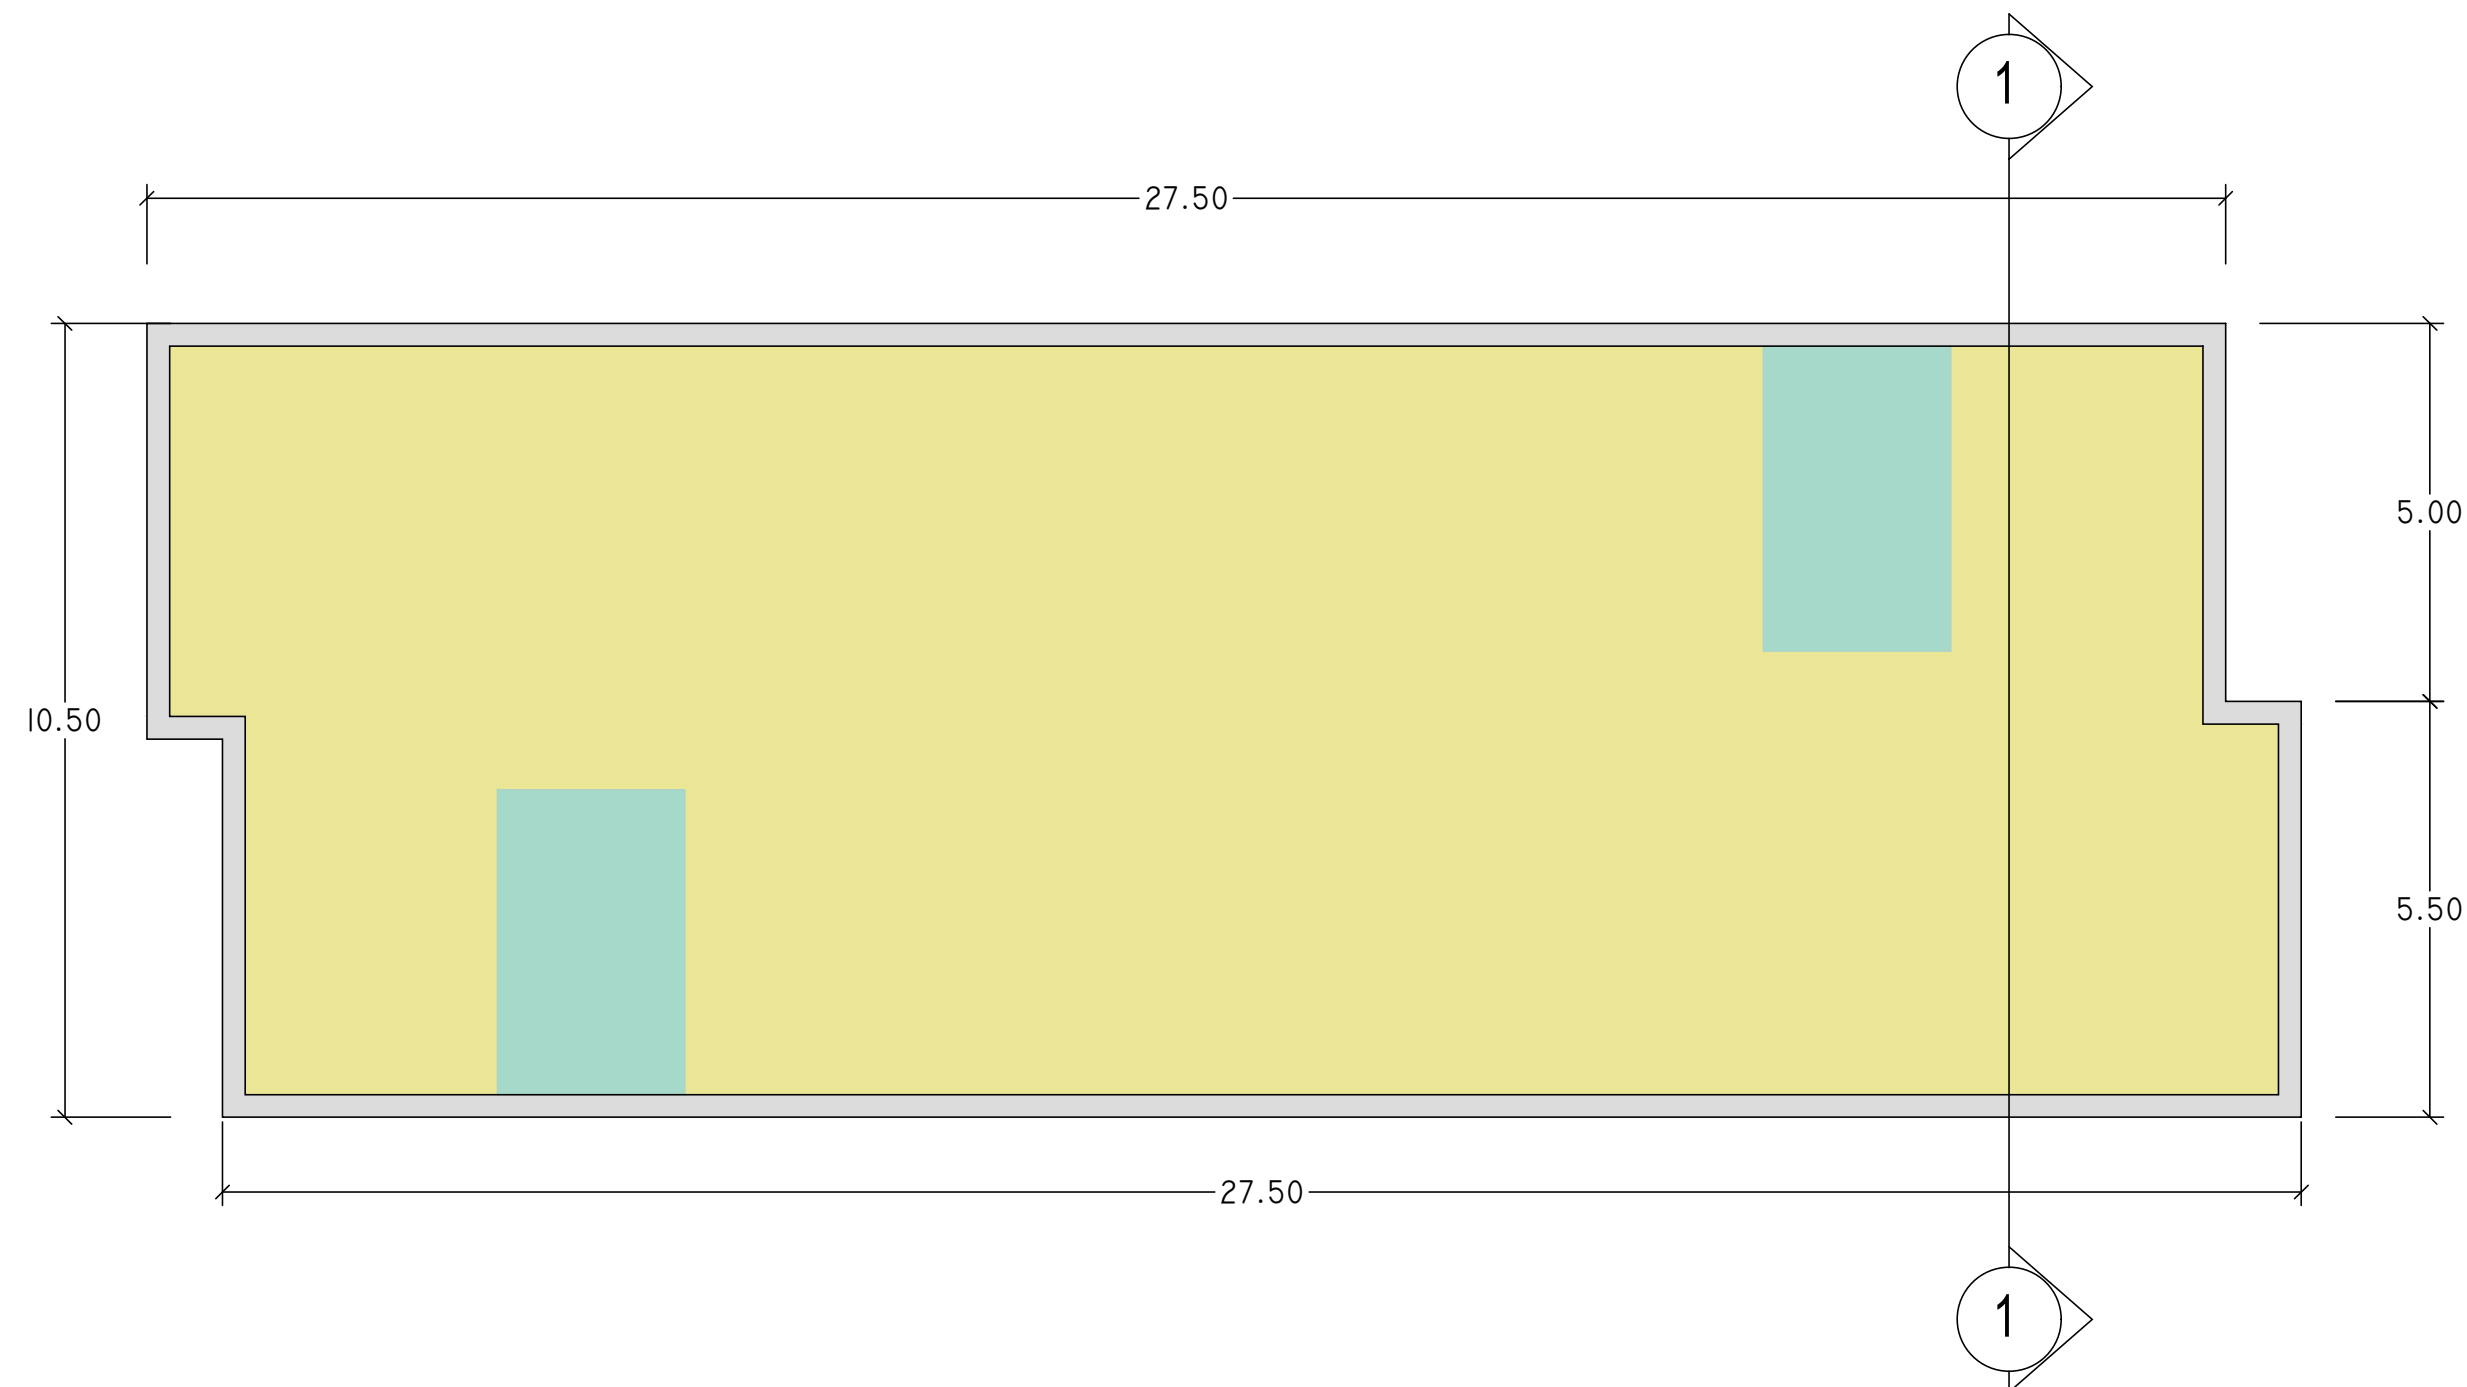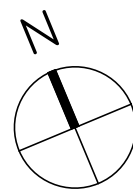

Liv 0

1 : 100

SCHEMA DISTRIBUTIVO

COLLEGAMENTI VERTICALI

UNITA' IMMOBILIARI

