committente

ATER PROVINCIA DI ROMA

Via Leopoldo Tre di Rosa, 1
00185 - Roma

EFFICIENTAMENTO ENERGETICO E MIGLIORAMENTO SISMICO DEL PATRIMONIO DELL'ATER PROVINCIA DI ROMA

Ai sensi dell'Art. 183 comma 15 D.LGS 50/16

PROGETTO DI FATTIBILITA' TECNICA ED ECONOMICA

R.T.I. Costituendo

Mandataria

FREE Energy Saving

FREE Energy Saving s.r.l.
via Ulmea, 20 - 04100 Latina

Mandanti

Rogedil Servizi s.r.l.
Via Tor Vergata, 68 - 00133 ROMA
tel. 06 2010 0010 - fax 06 2010 0070
email: servizi@rogedil.com

LUXMASTER+

LUXMASTER Plus s.r.l.
Piazza Della Repubblica, 24 - 20124 Milano

responsabile di progetto
Ing. Giorgio Saraceno

responsabile coordinamento progetto
Arch. Maurizio Romano

progetto architettonico
Arch. Francesco Maria Assogna

LUXMASTER Engineering s.r.l.
Arch. Piero Domenico Bertocci

progetto strutturale
Ing. Marcella Cosmo

progetto impiantistico
Arch. Francesco Maria Assogna

Comune di Castel Gandolfo

Tipo CG2 - Rilievo - Prospetti e sezioni

anno	n.prog anno	sub-elenco	categoria	edificio/gruppo	livello	fase	n.	rev.	capitolo	tipologia
20	005	411	ATER	PRR	CGA	F	011	0	A	D

formato: A1 — scala: 1:100

rev.	rev.	disciplina	referente	controllato	approvato	codice
set-2020	0	architettura	Pisa	Romano	Saraceno	-

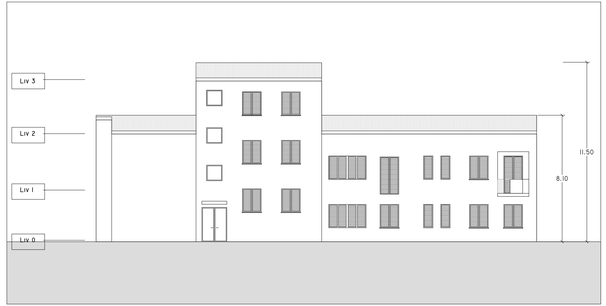

SUD
1 : 100

NORD
1 : 100

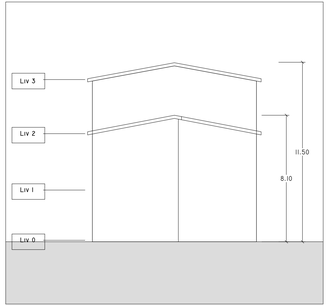

OVEST
1 : 100

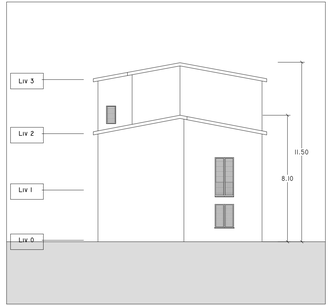

EST
1 : 100

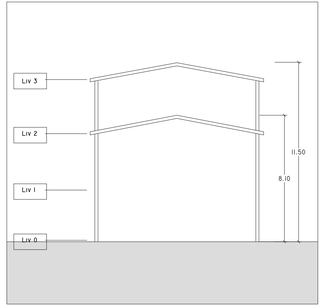

SEZIONE
1 : 100