

PROGETTO DI FATTIBILITA' TECNICA ED ECONOMICA

R.T.I. Costituendo

Mandataria

FREE
Energy Saving
FREE Energy Saving s.r.l.
via Ufeno, 20 - 04100 Latina

Mandanti

Rogedil Servizi s.r.l.
Via Asa Nigri, 68 - 00137 ROMA
Tel. 06 8500048 Fax 06 8500772
email: servizi@rogedil.com

LUXMASTER+
LUXMASTER Plus s.r.l.
Piazza Della Repubblica, 24 - 20124 Milano

responsabile di progetto
Ing. Giorgio Saraceno

responsabile coordinamento progetto
Arch. Maurizio Romano

progetto architettonico
Arch. Francesco Maria Azzopardi

LUXMASTER Engineering s.r.l.
Arch. Pietro Domenico Bertucci

progetto strutturale
Ing. Mariella Cosimi

progetto impiantistico
Arch. Francesco Maria Azzopardi

Comune di Castel Gandolfo
Tipo CG3 - Rilievo - Prospetti e sezioni

anno	n. prog. anno	cod. cliente	categoria	sottocategoria	località	fase	n.	rev.	capitolo	spoglio
20	005	411	ATER	PRR	CGA F	015	0	A	D	


data	rev.	disegnata	redatto	operato	approvato	codice
set-2020	0	architettura	Pias	Romano	Saraceno	-




SUD
1 : 100



NORD
1 : 100

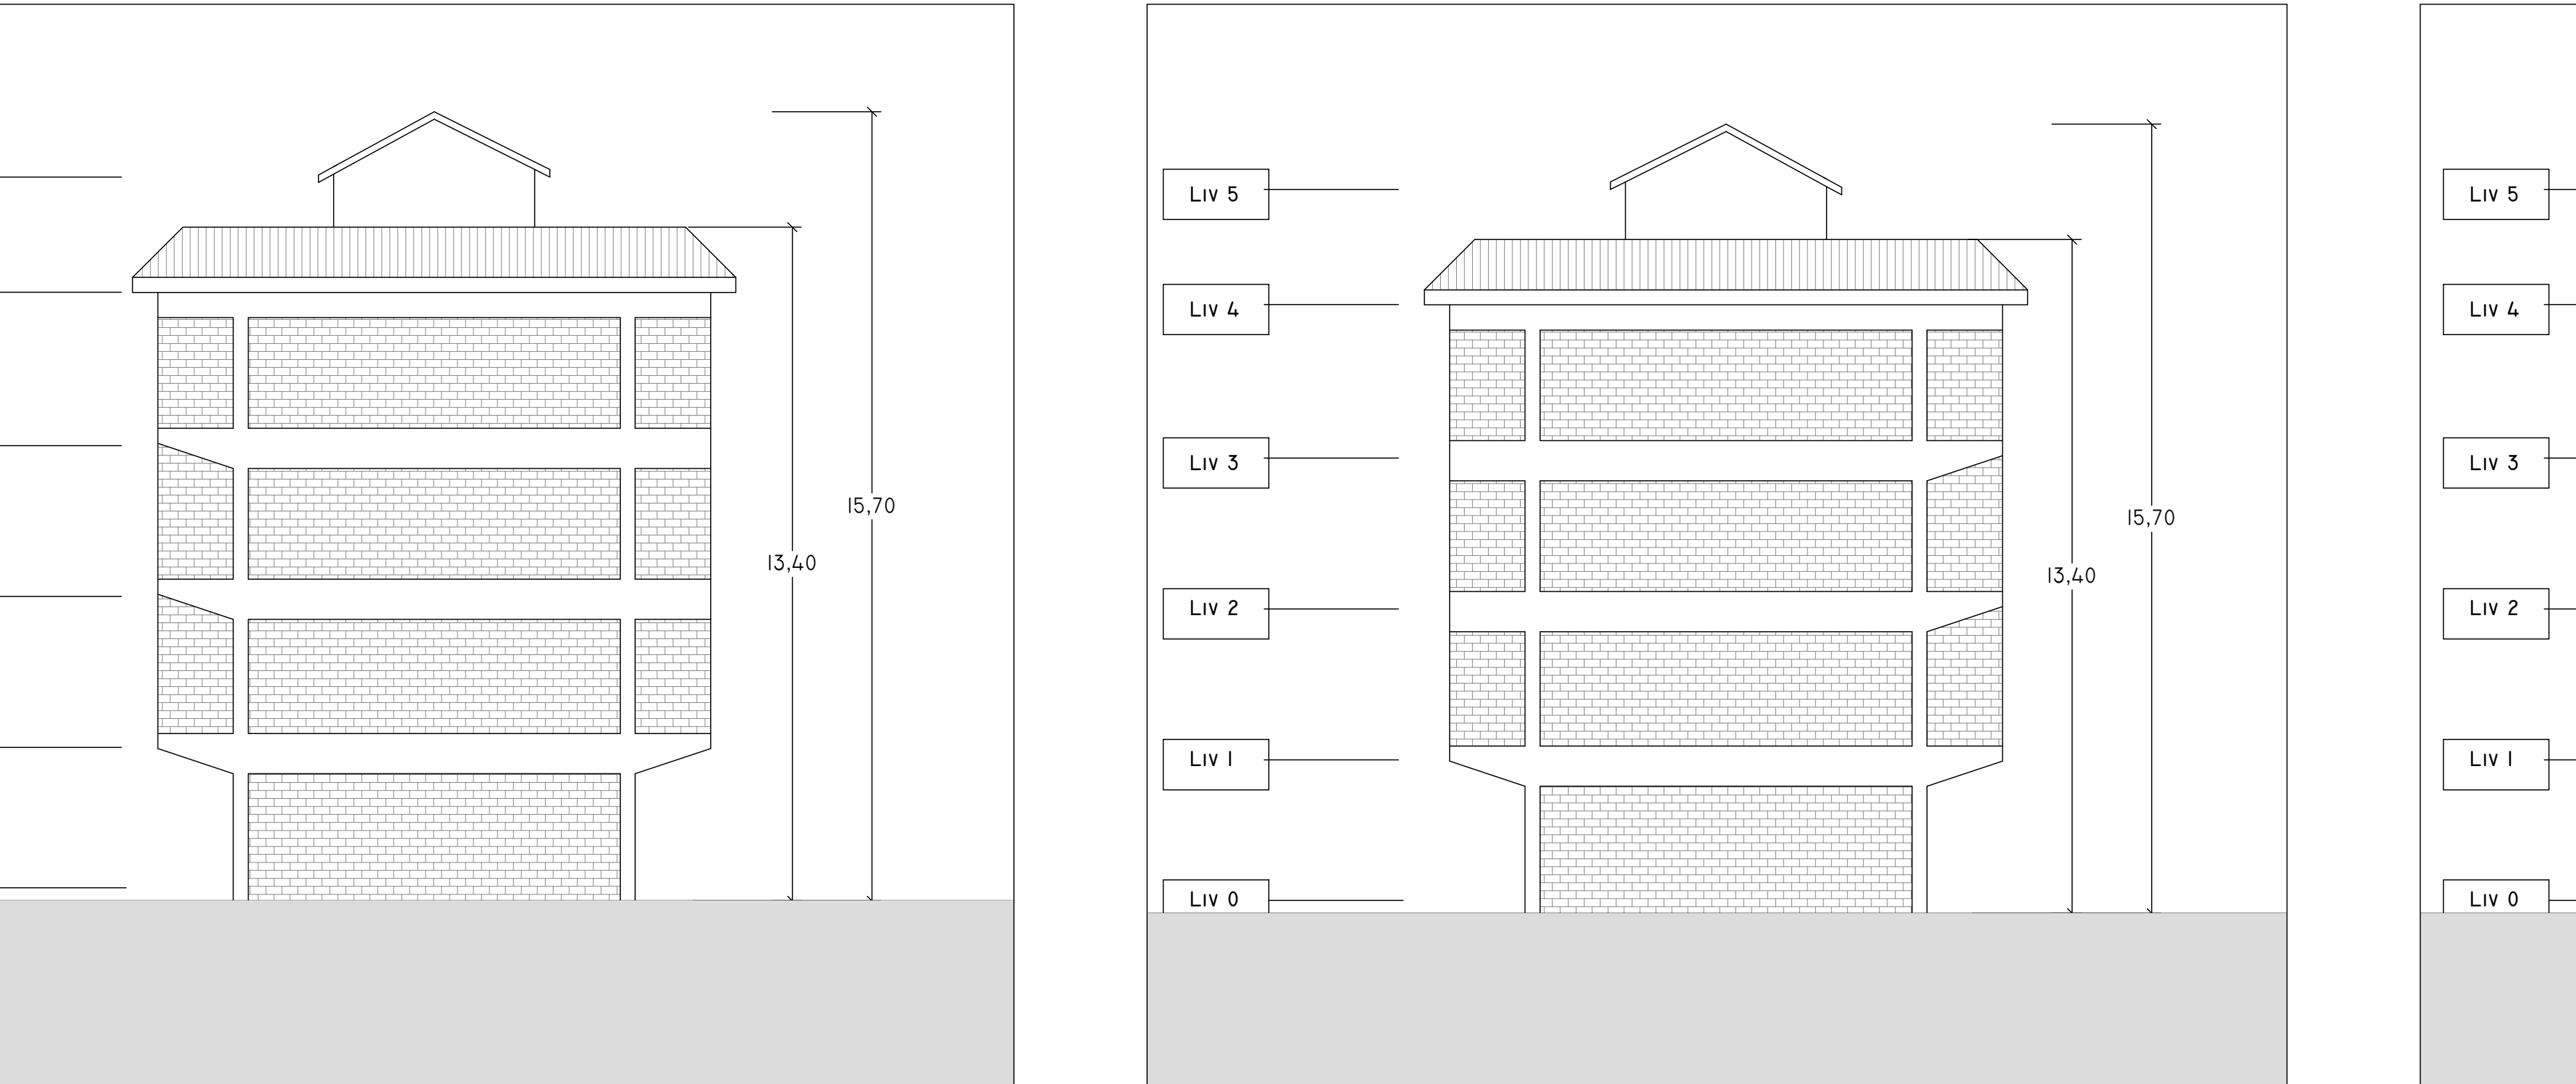

OVEST
1 : 100

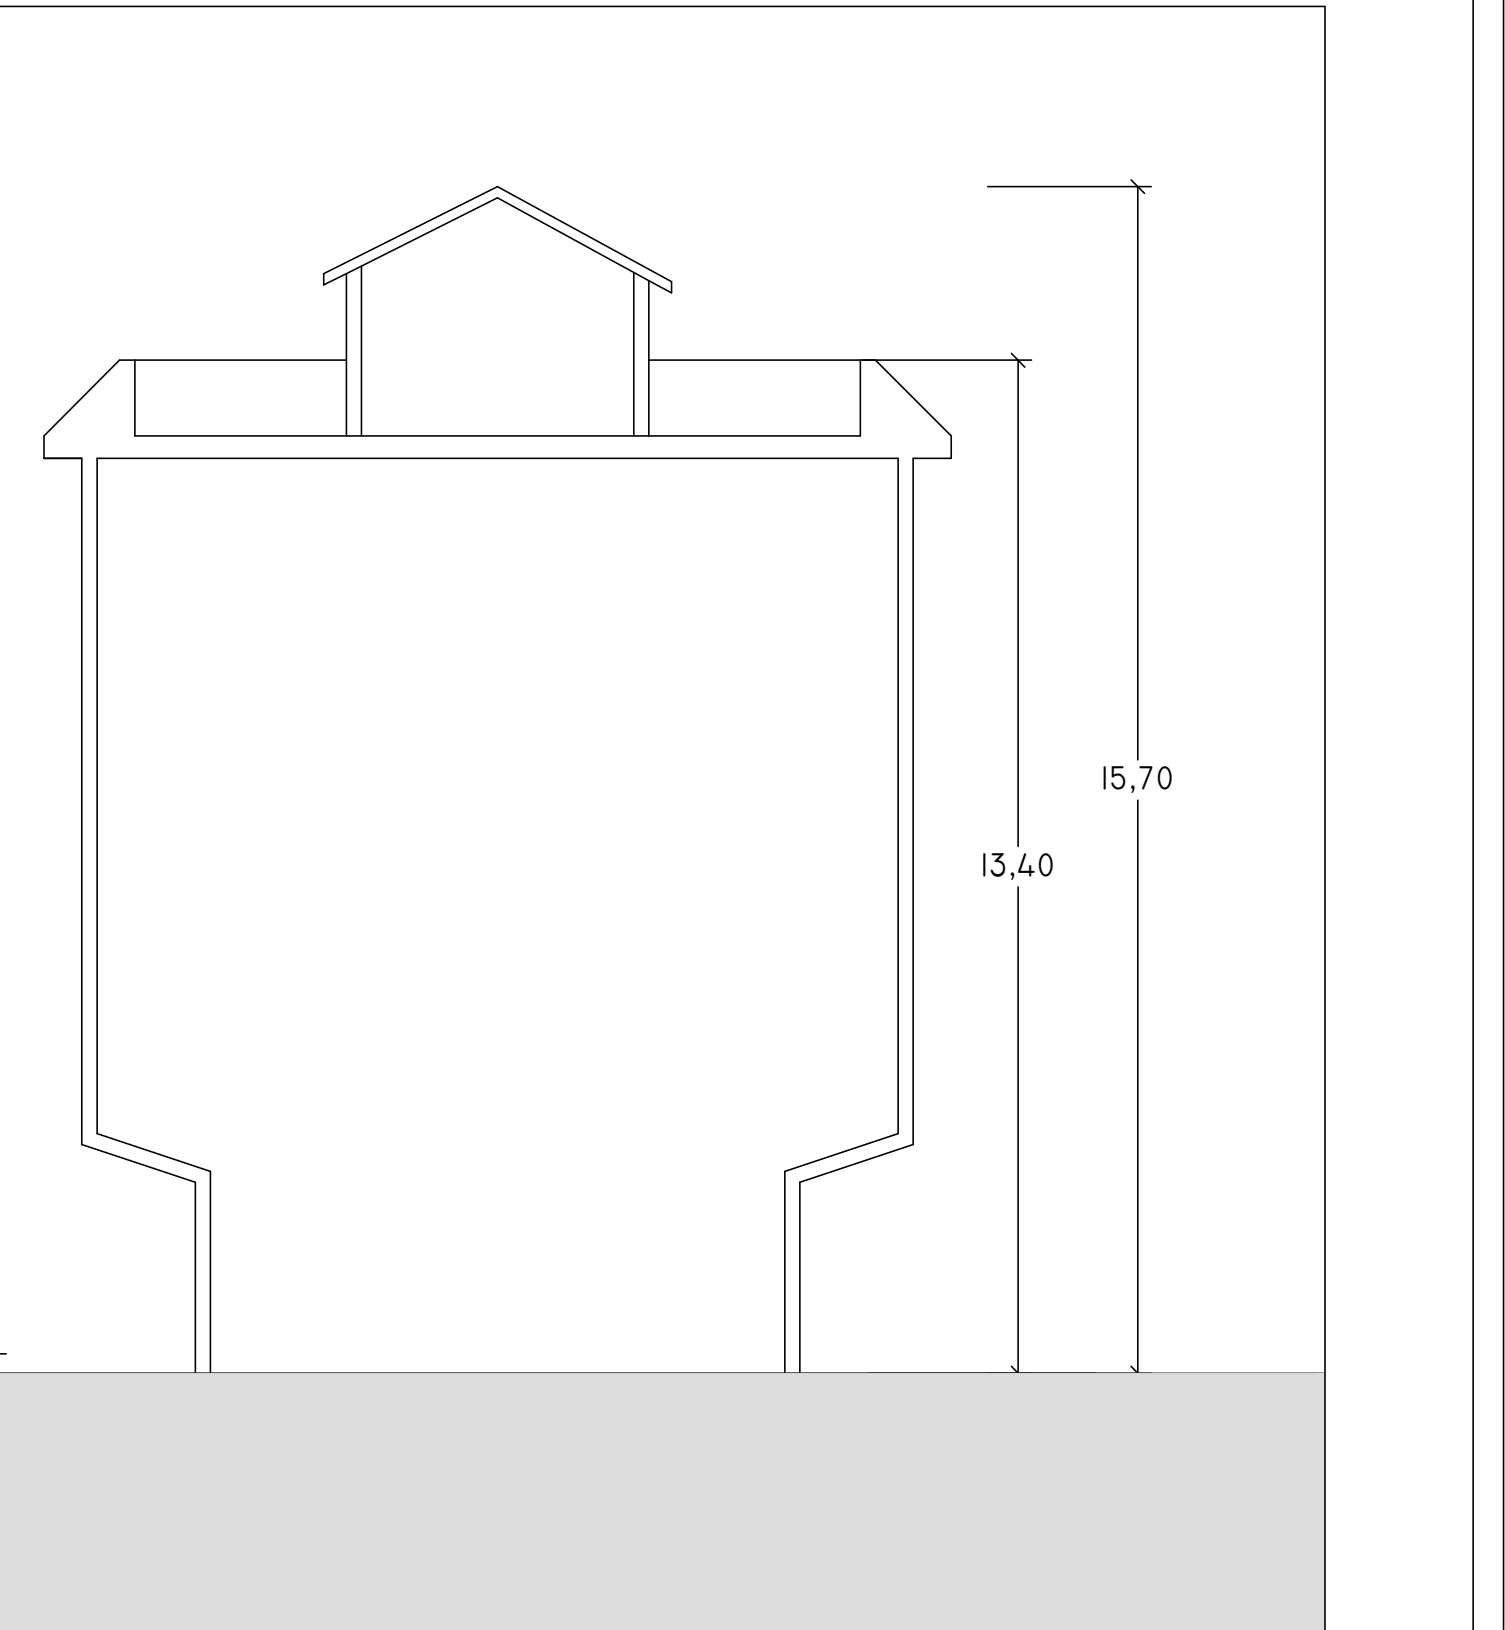

EST
1 : 100



SEZIONE
1 : 100