

PROGETTO DI FATTIBILITA' TECNICA ED ECONOMICA

R.T.I. Costituendo

Mandataria

FREE
Energy Saving

FREE Energy Saving s.r.l.
via Ufente, 20 - 04100 Latina

Mandanti

Rogedil Servizi s.r.l.
Via Ada Negri, 68 - 00137 ROMA
Tel. 06.5020948 Fax 06.5010172
email: servizi@rogedil.com

LUXMASTER +

LUXMASTER Plus s.r.l.
Piazza Della Repubblica, 24 - 20124 Milano

responsabile di progetto
Ing. Giorgio Saraceno


responsabile coordinamento progetto
Arch. Maurizio Romano

progetto architettonico
Arch. Francesco Maria Azzopardi

LUXMASTER Engineering s.r.l.
Arch. Piero Domenico Bertucci

progetto strutturale
Ing. Mariella Cosimi

progetto impiantistico
Arch. Francesco Maria Azzopardi

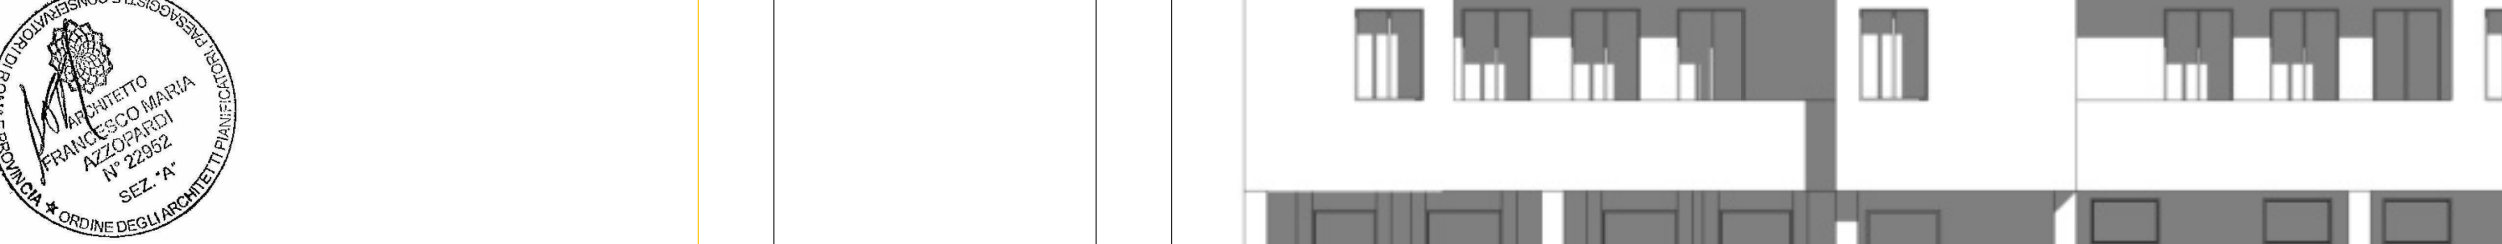

Comune di Castel Madama

Tipo CMI - Rilievo - Prospetti e sezioni


anno	n. prog. anno	cod.cliente	categoria	settore/categoria	localita	lee	n.	rev.	capitolo	tipologia
20	005	411	ATER	PRR	CMA	F	007	0	A	D
formato										scala
-										1 : 100

dis.	rev.	disegn.	redato	controllato	approvato	codice
set-2020	0	architettura	Pis	Azzopardi	Saraceno	-


SUD OVEST
1 : 100



SUD EST
1 : 100

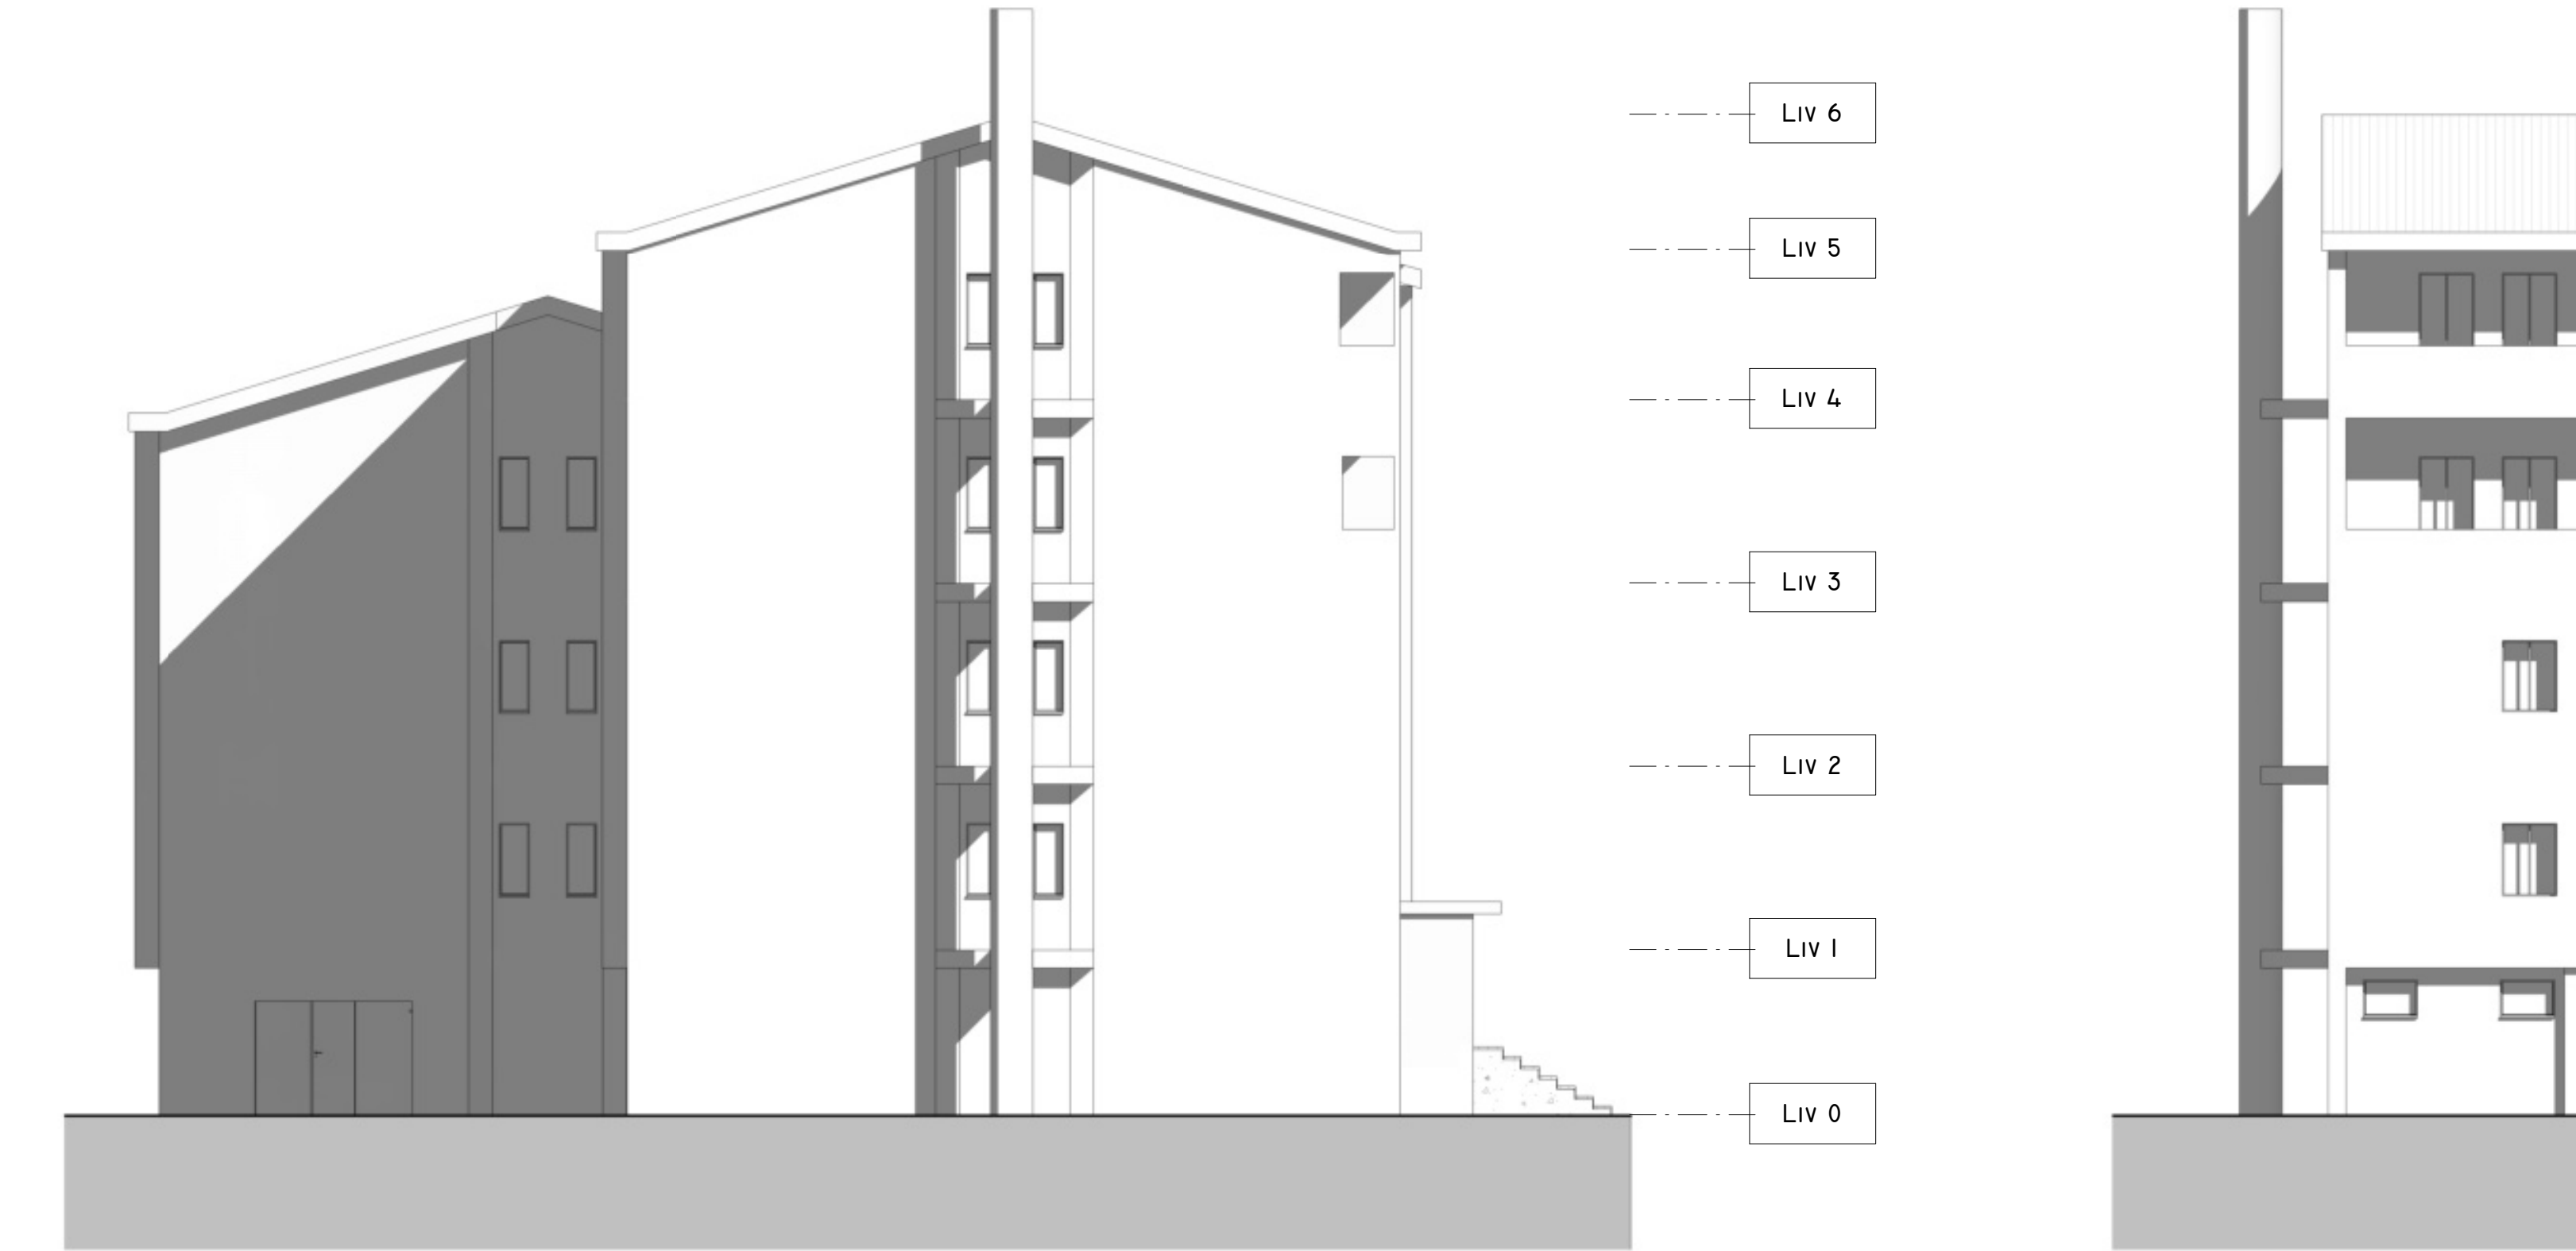

NORD EST
1 : 100

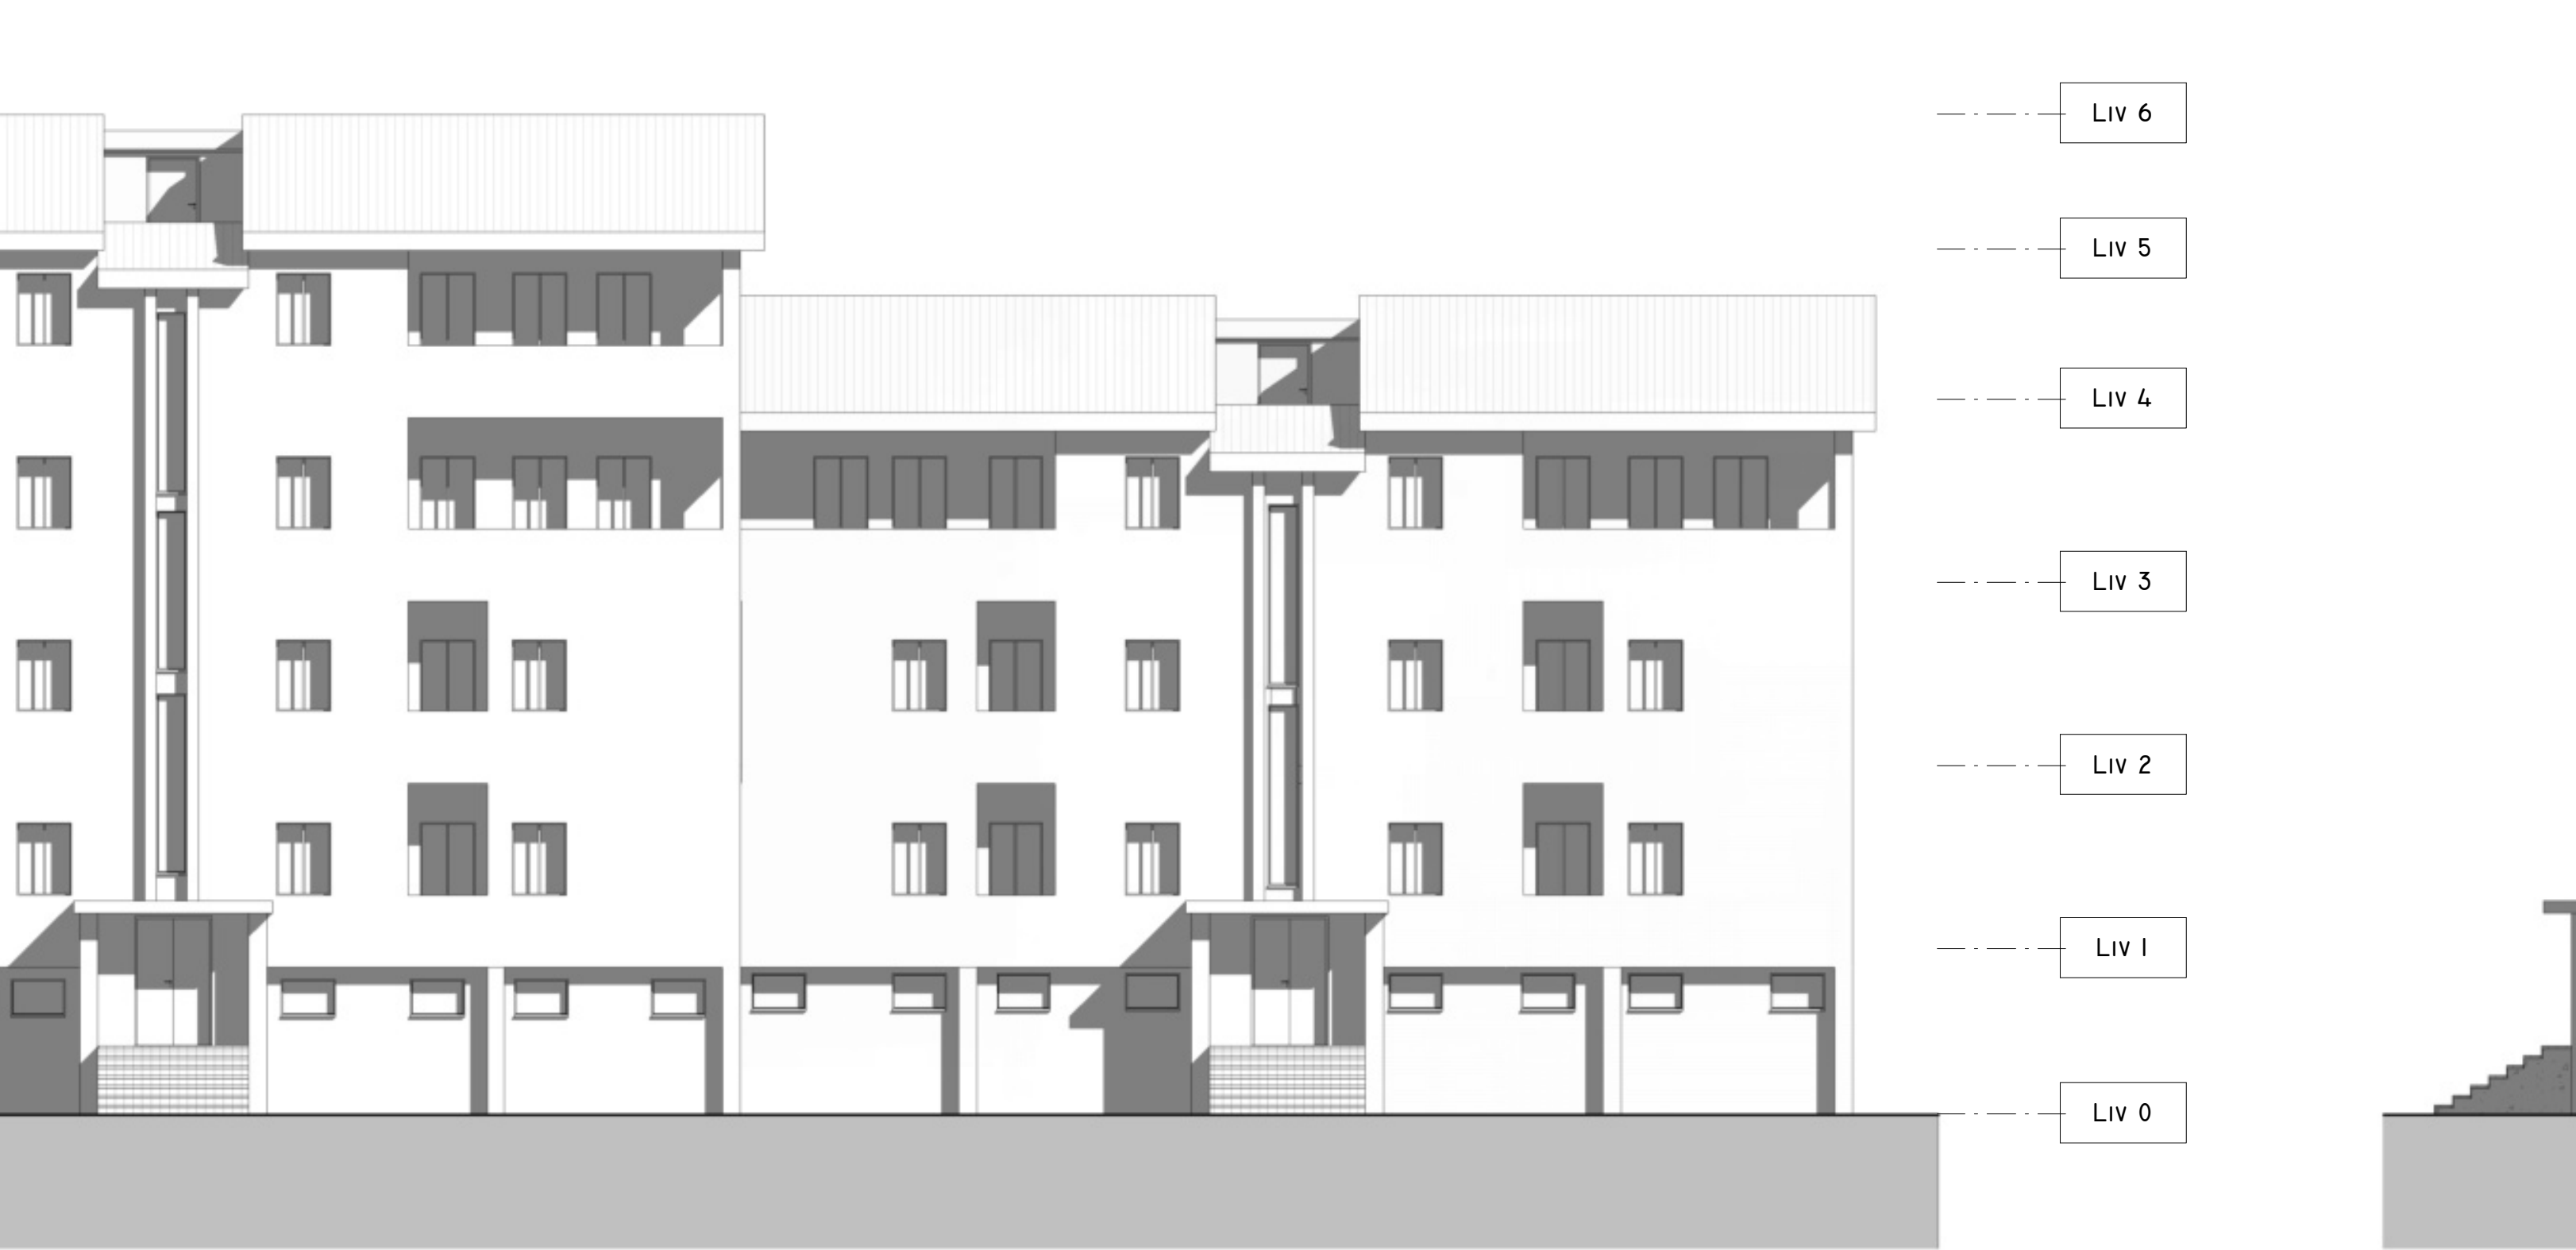

SUD EST
1 : 100



SEZIONE
1 : 100

