

PROGETTO DI FATTIBILITA' TECNICA ED ECONOMICA

R.T.I. Costituendo

Mandataria



FREE Energy Saving s.r.l.
via Ufente, 20 - 04100 Latina

Mandanti



LUXMASTER Plus s.r.l.
Piazza Della Repubblica, 24 - 20124 Milano

responsabile di progetto
Ing. Giorgio Saraceno



responsabile coordinamento progetto
Arch. Maurizio Romano



progetto architettonico
Arch. Francesco Maria Azzopardi

LUXMASTER Engineering s.r.l.
Arch. Pietro Domenico Bertucci





progetto strutturale
Ing. Mariella Cosimi

progetto impiantistico
Arch. Francesco Maria Azzopardi

Comune di Cave
Tipo CV1 - Rilievo - Piante

anno	n. prog. anno	cod.cliente	categoria	sottocategoria	località	fase	n.	rev.	capitolo	tipologia
20	005	411	ATER	PRR	CAV	F	006	0	A	D
formato							scala			
-							1:100			
data	rev	disciplina	redatto	controllato	approvato	codice				
set-2020	0	architettura	Pias	Romano	Saraceno	-				

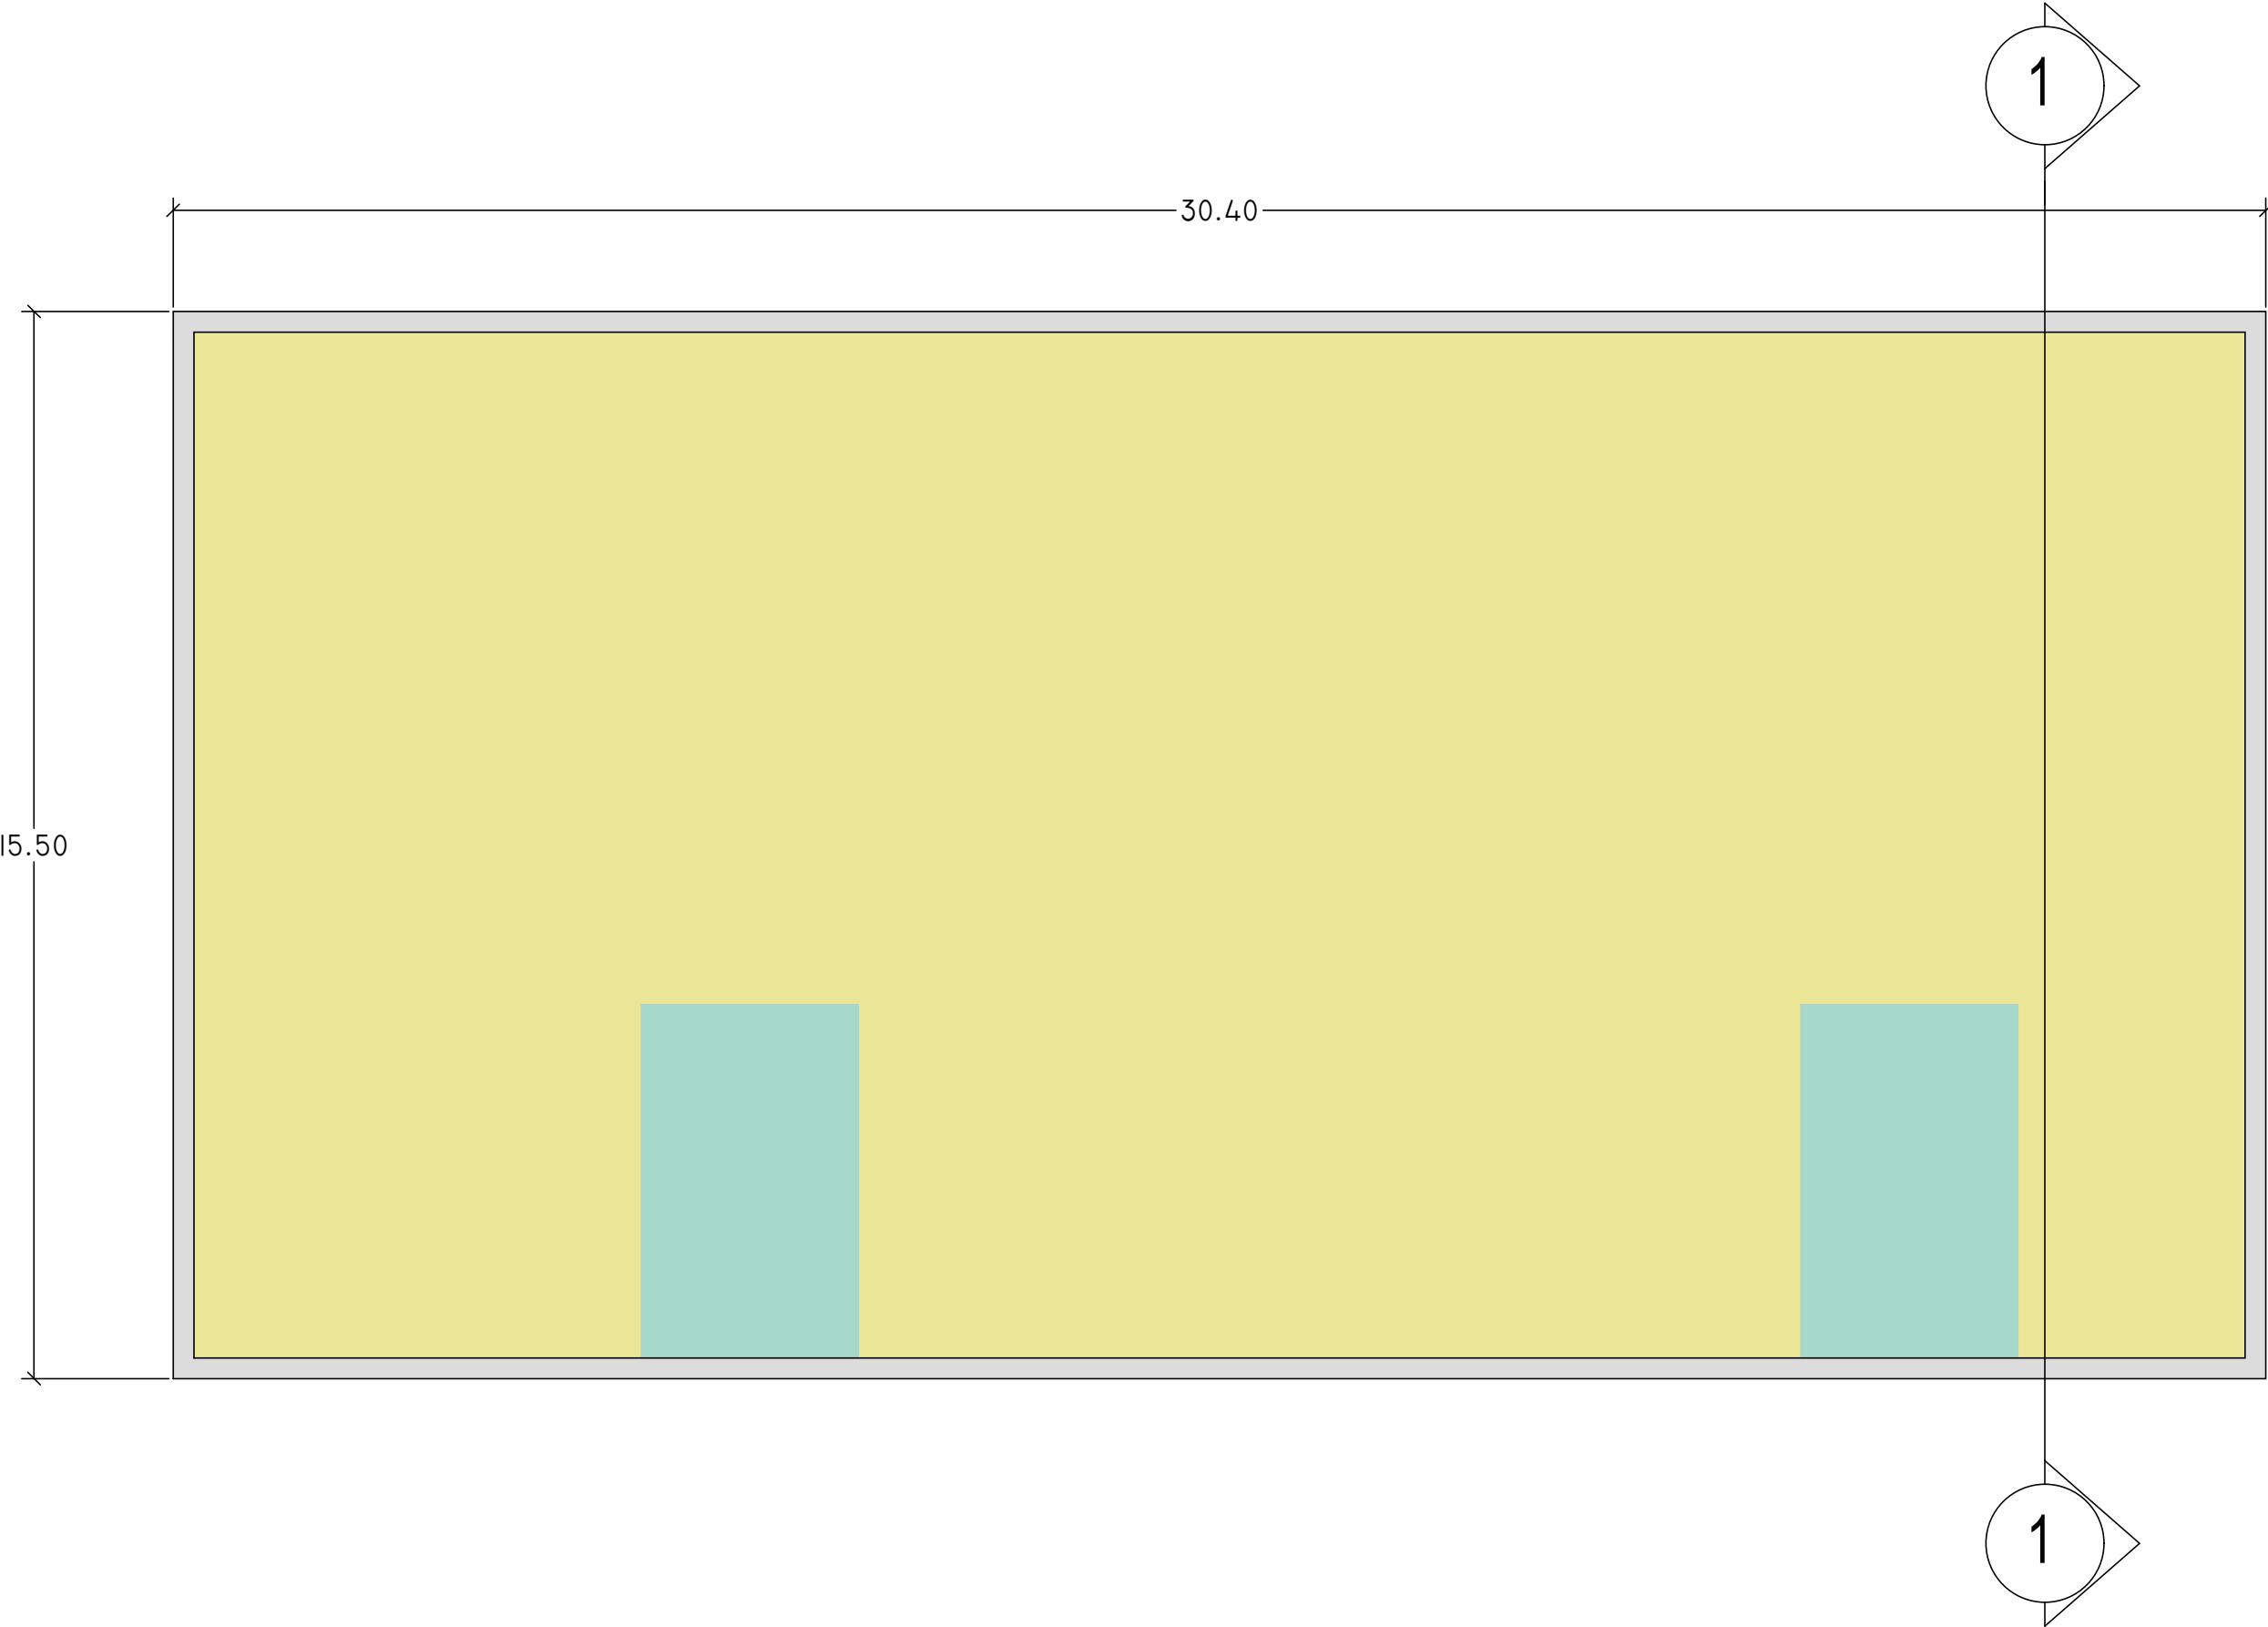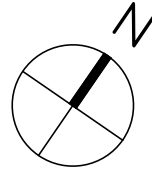

LIV 0
1 : 100

SCHEMA DISTRIBUTIVO
COLLEGAMENTI VERTICALI
UNITA' IMMOBILIARI

