


Via Lungotevere Tor di Nona, 1
00186 - Roma

Ai sensi dell'Art. 183 comma 15 D.LGS 50/16

PROGETTO DI FATTIBILITA' TECNICA ED ECONOMICA

R.T.I. Costituendo

Mandantaria

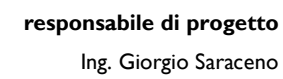

FREE Energy Saving s.r.l.
via Ufente, 20 - 04100 Latina


responsabile coordinamento progetto
Arch. Maurizio Romano

Mandanti



Via Ada Negri, 66 - 00137 ROMA
Tel. 06 82002948 Fax 06 82097772
email: servizi@rogedil.com

LUXMASTER Engineering s.r.l.
Arch. Pietro Domenico Bertucci

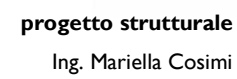

progetto impiantistico
Francesco Maria Azzopardi


LUXMASTER +

LUXMASTER Plus s.r.l.
Piazza Della Repubblica, 24 - 20124 Milano

Comune di Cave

Tipo CV3 - Progetto - Piante

data	rev	disciplina	redatto	controllato	approvato	codice
set-2020	0	architettura	Pias	Romano	Saraceno	-

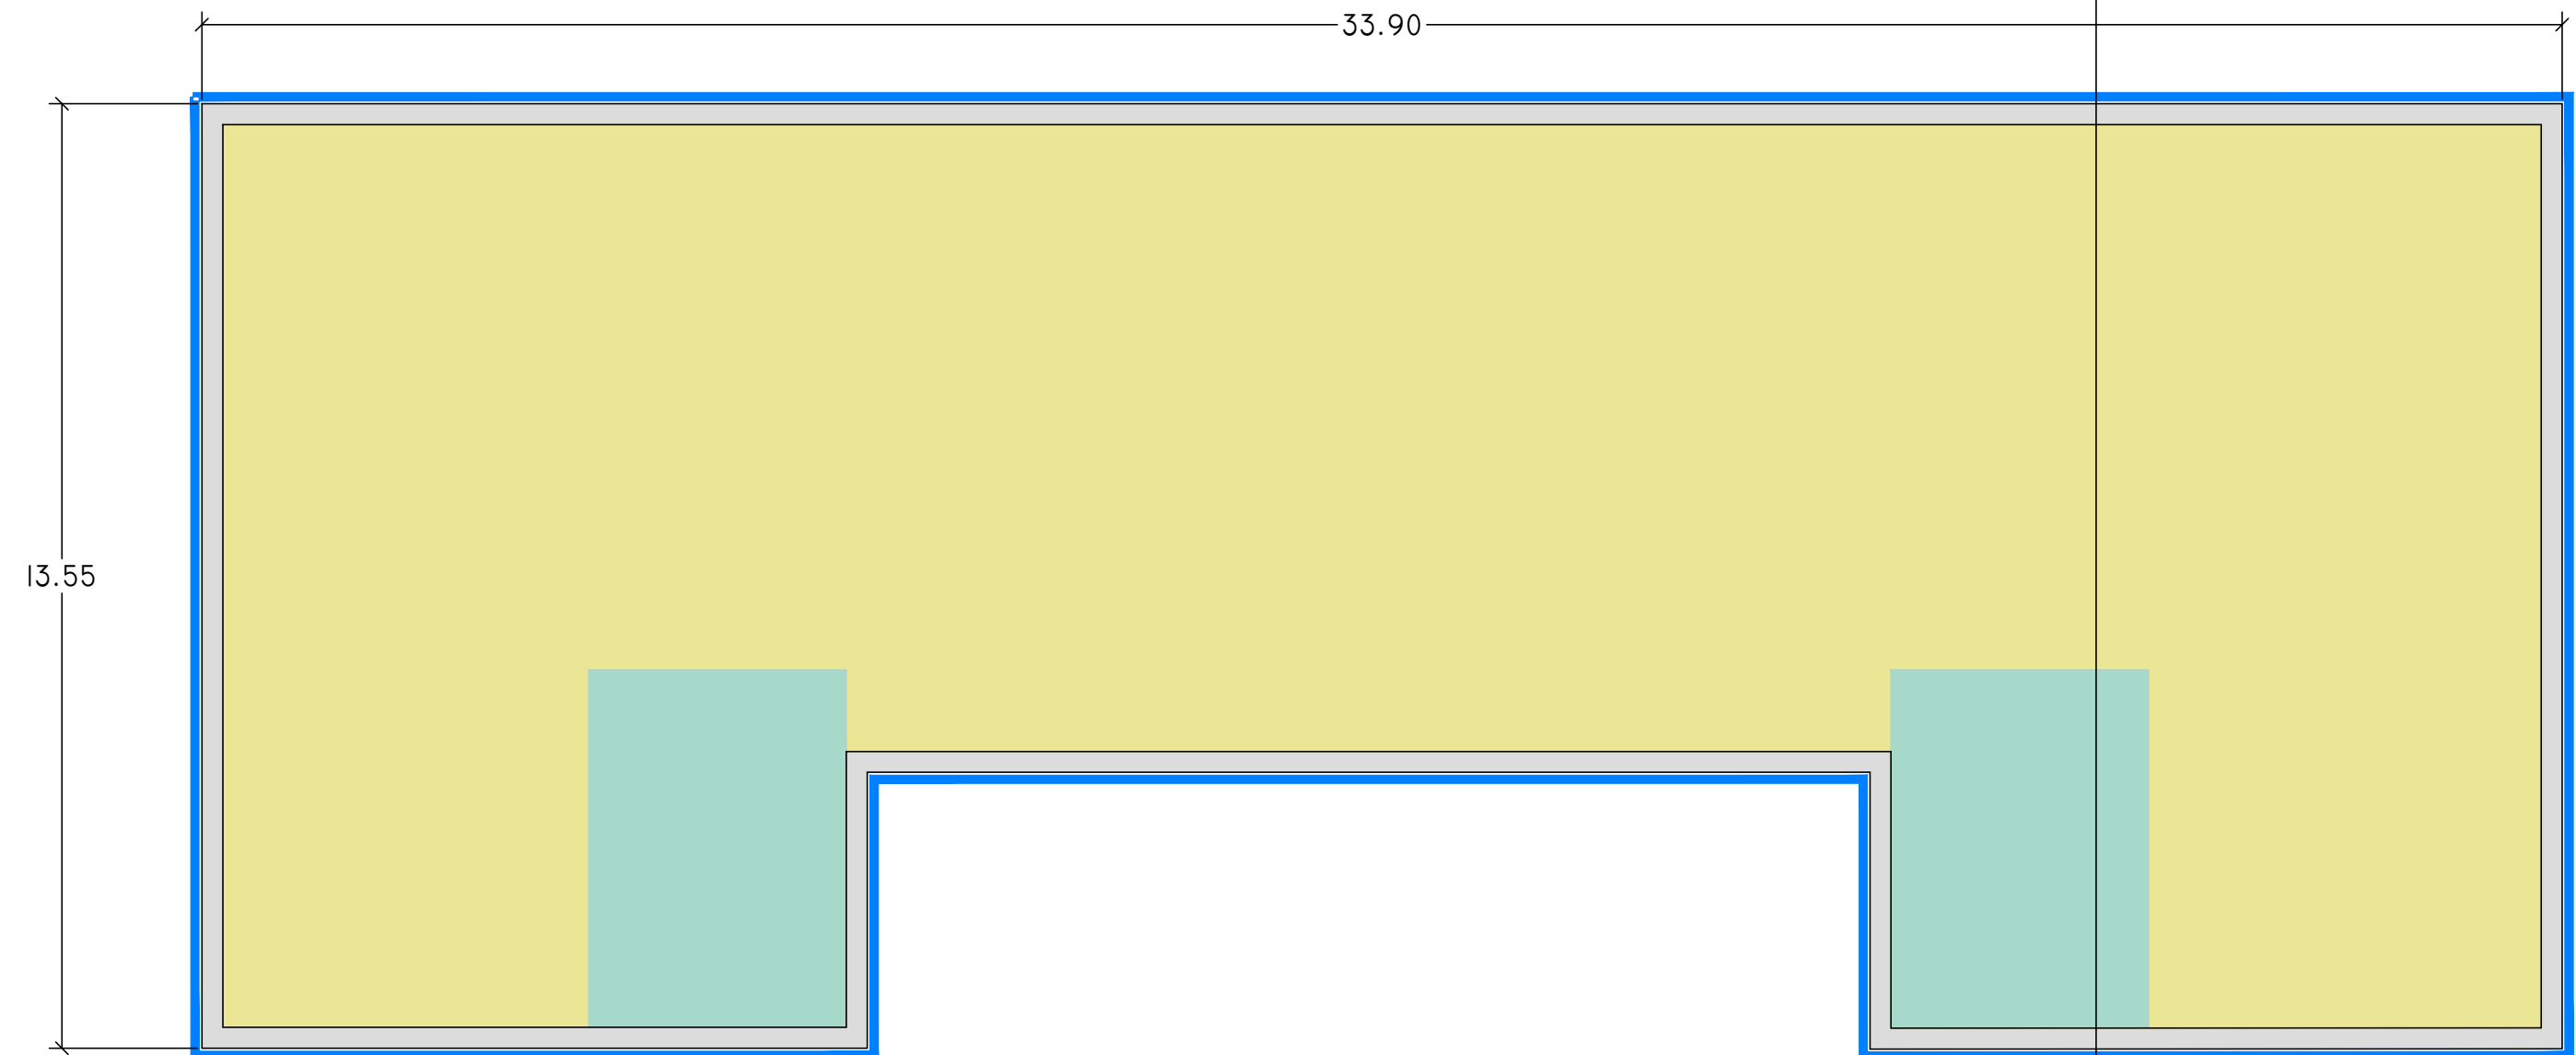

Liv 0
1:100

SCHEMA DISTRIBUTIVO


COLLEGAMENTI VERTICALI

UNITA' IMMOBILIARI



CAPPOTTO SISMICO E TERMICO

SOSTITUZIONE INFISSI E
PERSIANE OVE PRESENTI

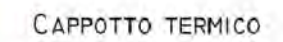COIBENTAZIONE E RIFACIMENTO
STRATI DI COPERTURA