



data	rev	disciplina	redatto	controllato	approvato	codice
set-2020	0	architettura	Pias	Azzopardi	Saraceno	-

1 : 100

1 : 100

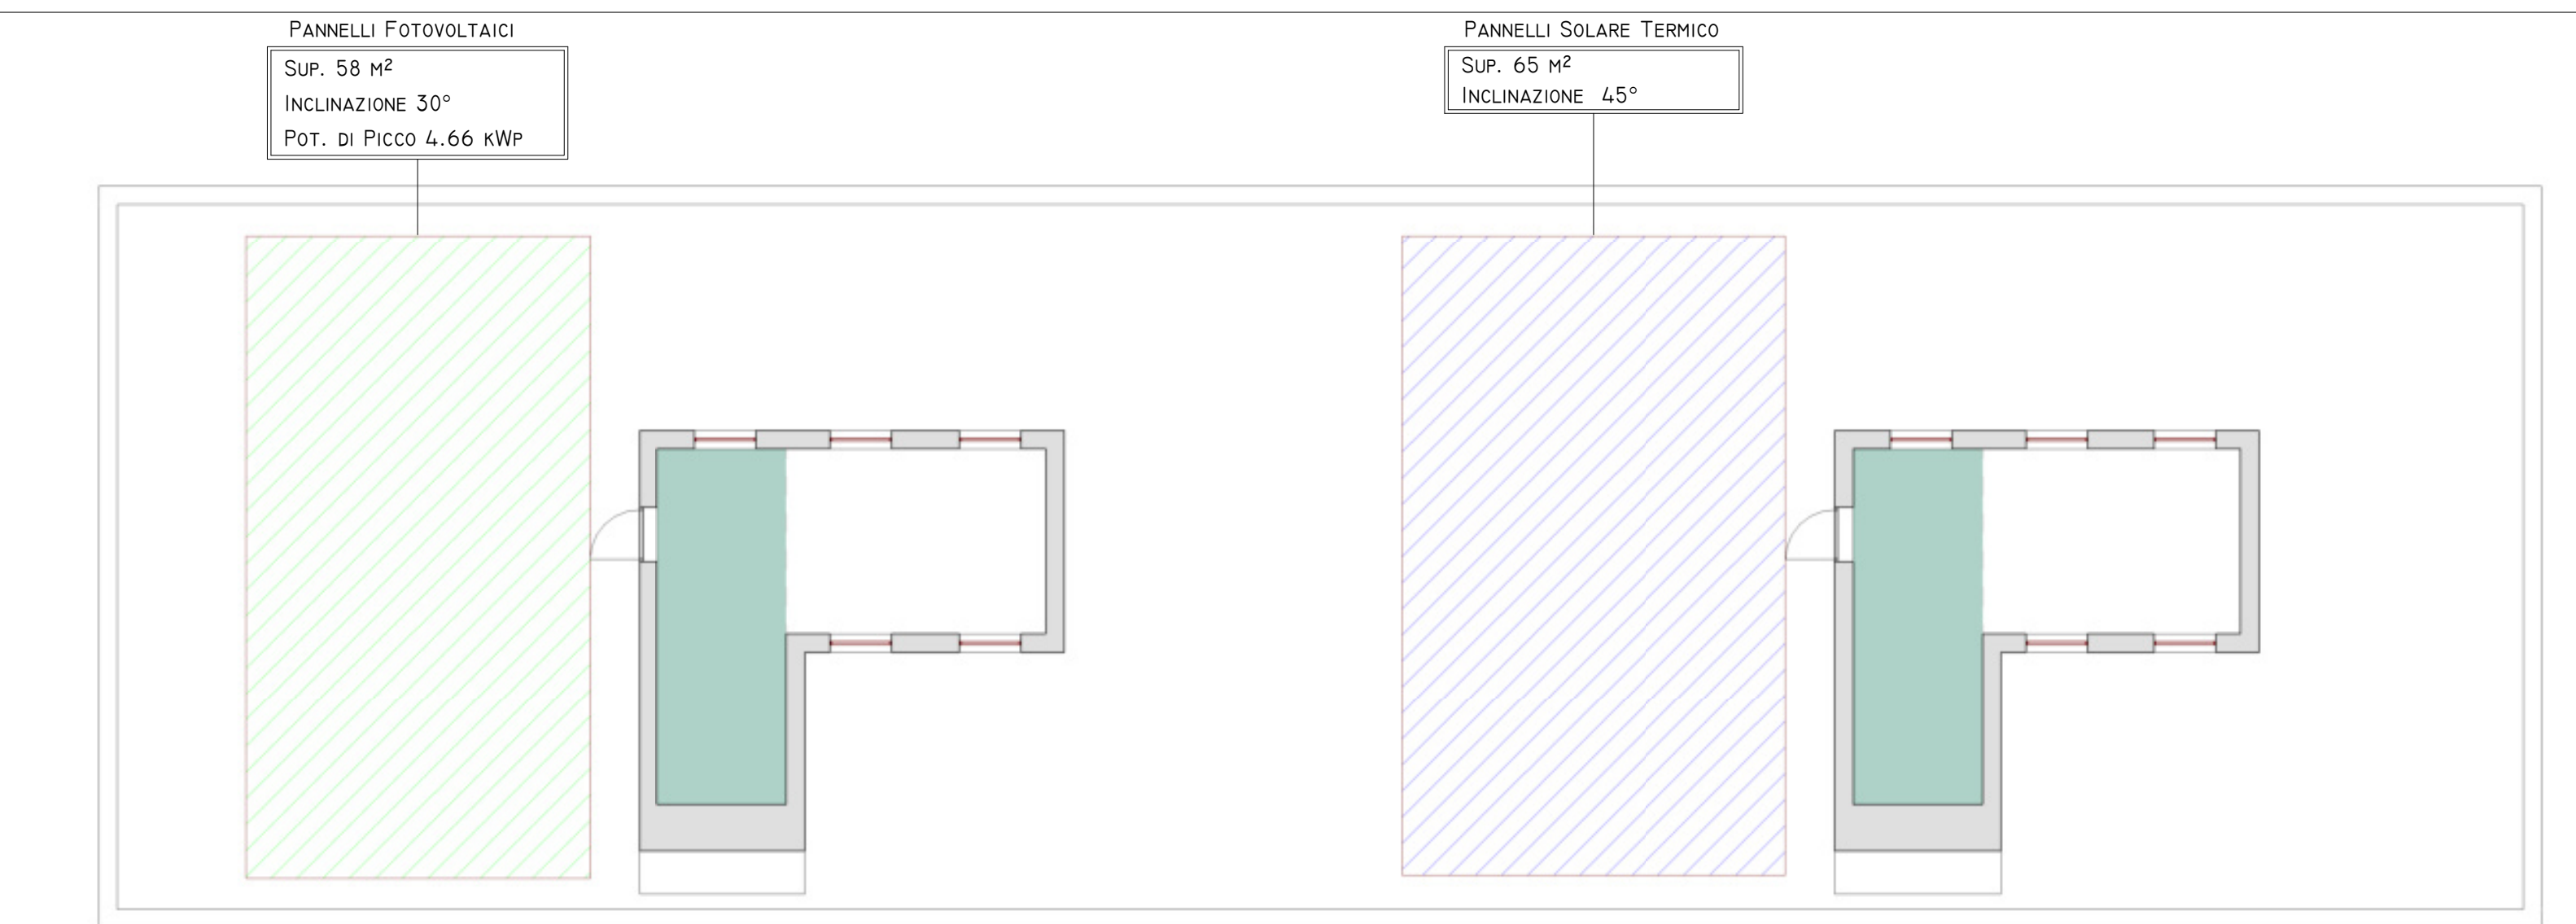

1 : 100

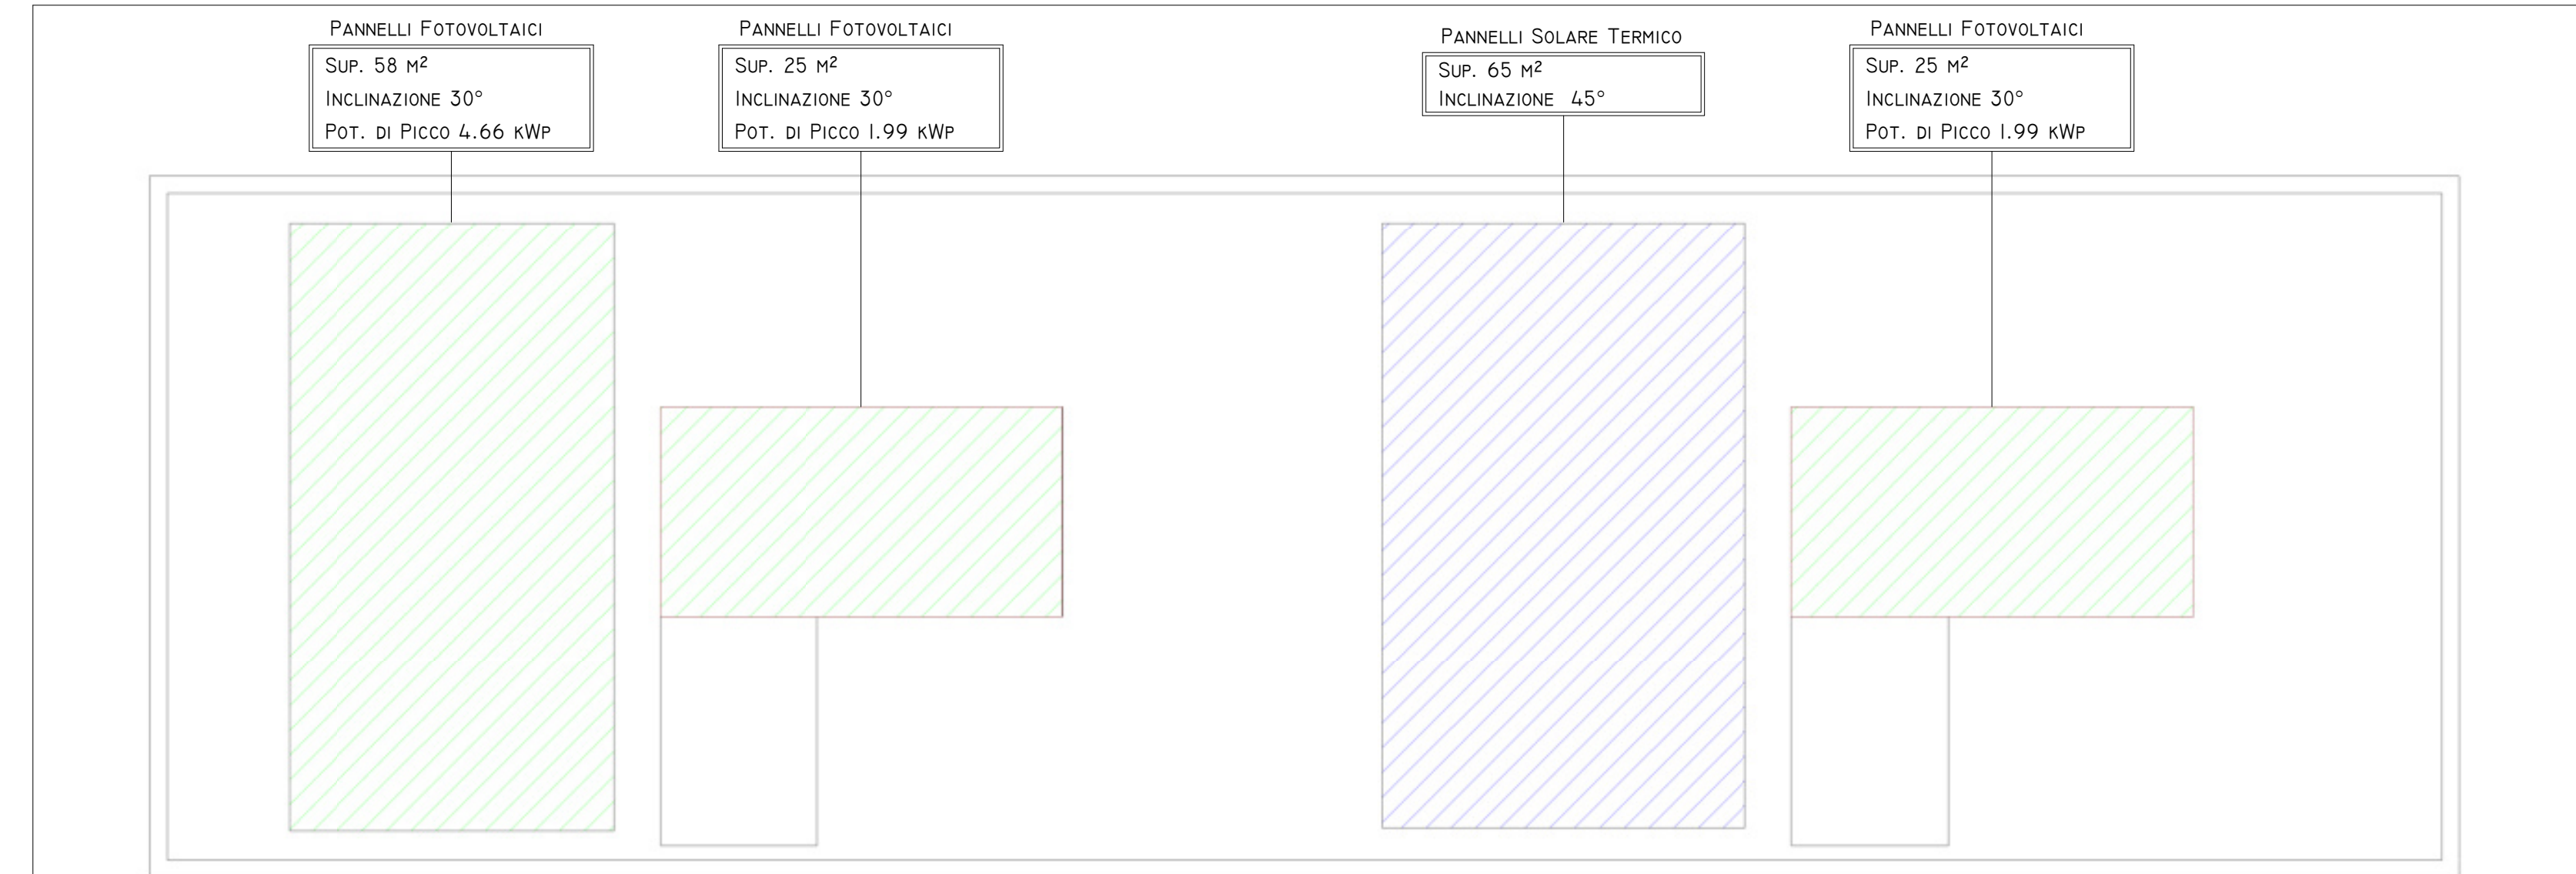

STRATI DI COPERTURA