

PROGETTO DI FATTIBILITA' TECNICA ED ECONOMICA

R.T.I. Costituendo

Mandataria

FREE
Energy Saving
FREE Energy Saving s.r.l.
via Ufente, 20 - 04100 Latina

Mandanti

Rogedil Servizi s.r.l.
Via Asdi Negr, 68 - 00137 ROMA
Tel. 06.500248 Fax 06.5001772
email: servizi@rogedil.com

LUXMASTER +
LUXMASTER Plus s.r.l.
Piazza Della Repubblica, 24 - 20124 Milano

responsabile di progetto
Ing. Giorgio Saraceno

responsabile coordinamento progetto
Arch. Maurizio Romano

progetto architettonico
Arch. Francesco Maria Azzopardi

LUXMASTER Engineering s.r.l.
Arch. Piero Domenico Berucci

progetto strutturale
Ing. Mariella Cosimi

progetto impiantistico
Arch. Francesco Maria Azzopardi

Comune di Colleferro

Tipo CF3 - Progetto - Prospetti e sezioni

anno
20

n. prog. anno
005

colloquio
411

categoria
ATER PRR

sottocategoria
COL F

località
017

tipologia
0 A D

data
set-2020

disegnato
0

redatto
architettura

correlato
Pias

approvato
Romanò

codice
Saraceno

scala
1:100

data
set-2020

disegnato
0

redatto
architettura


correlato
Pias

approvato
Romanò

codice
Saraceno

scala
1:100

INDIVIDUAZIONE INTERVENTI
CAPPOTTO SISMICO E TERMICO
SOSTITUZIONE INFISSI E
PERSIANE OVE PRESENTI
CAPPOTTO TERMICO
COIBENTAZIONE E RIFACIMENTO
STRATI DI COPERTURA

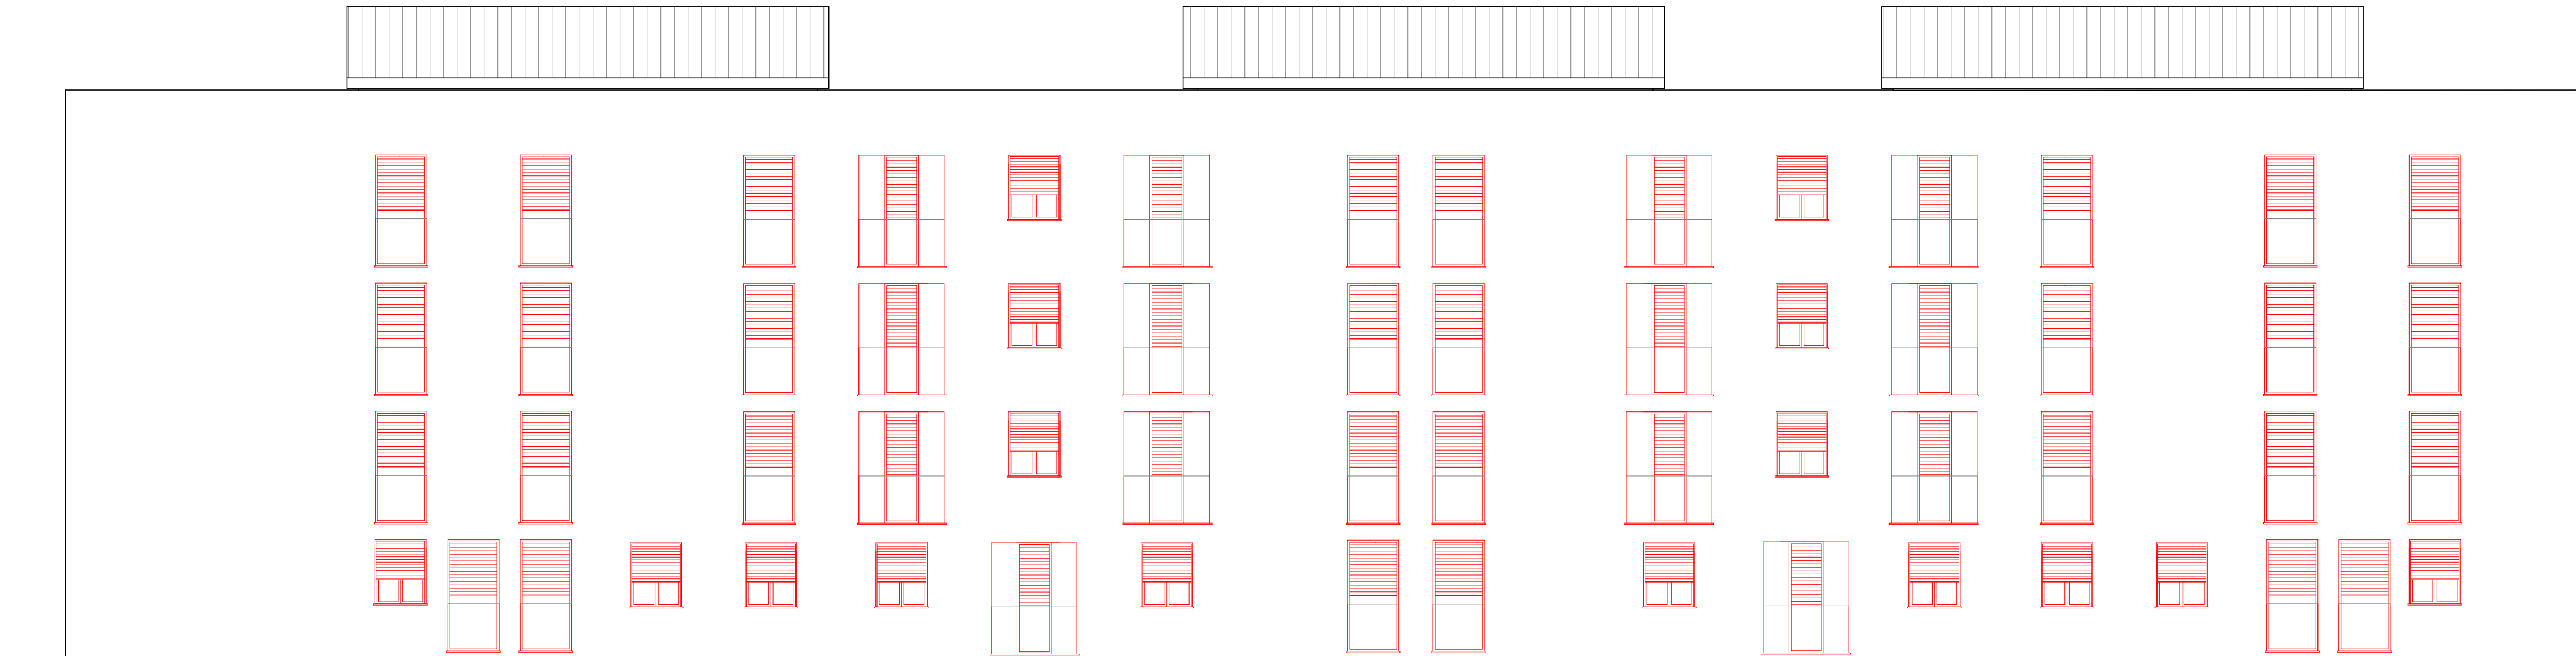


SUD

1 : 100




NORD

1 : 100

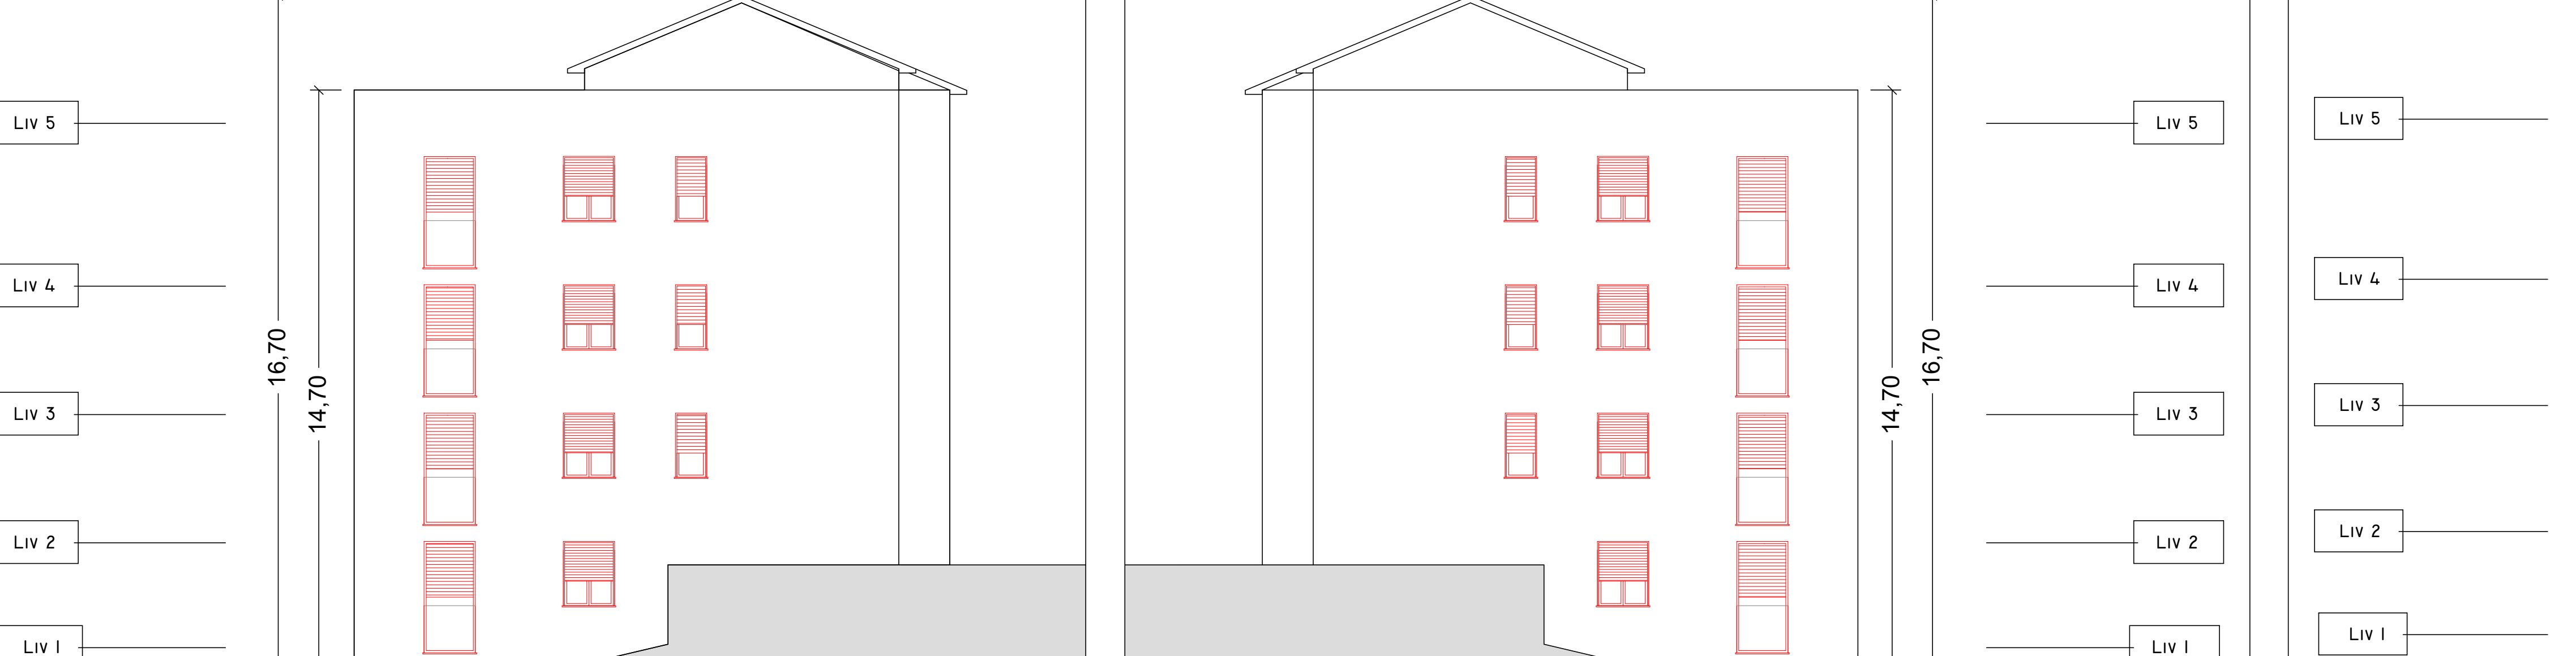

OVEST

1 : 100

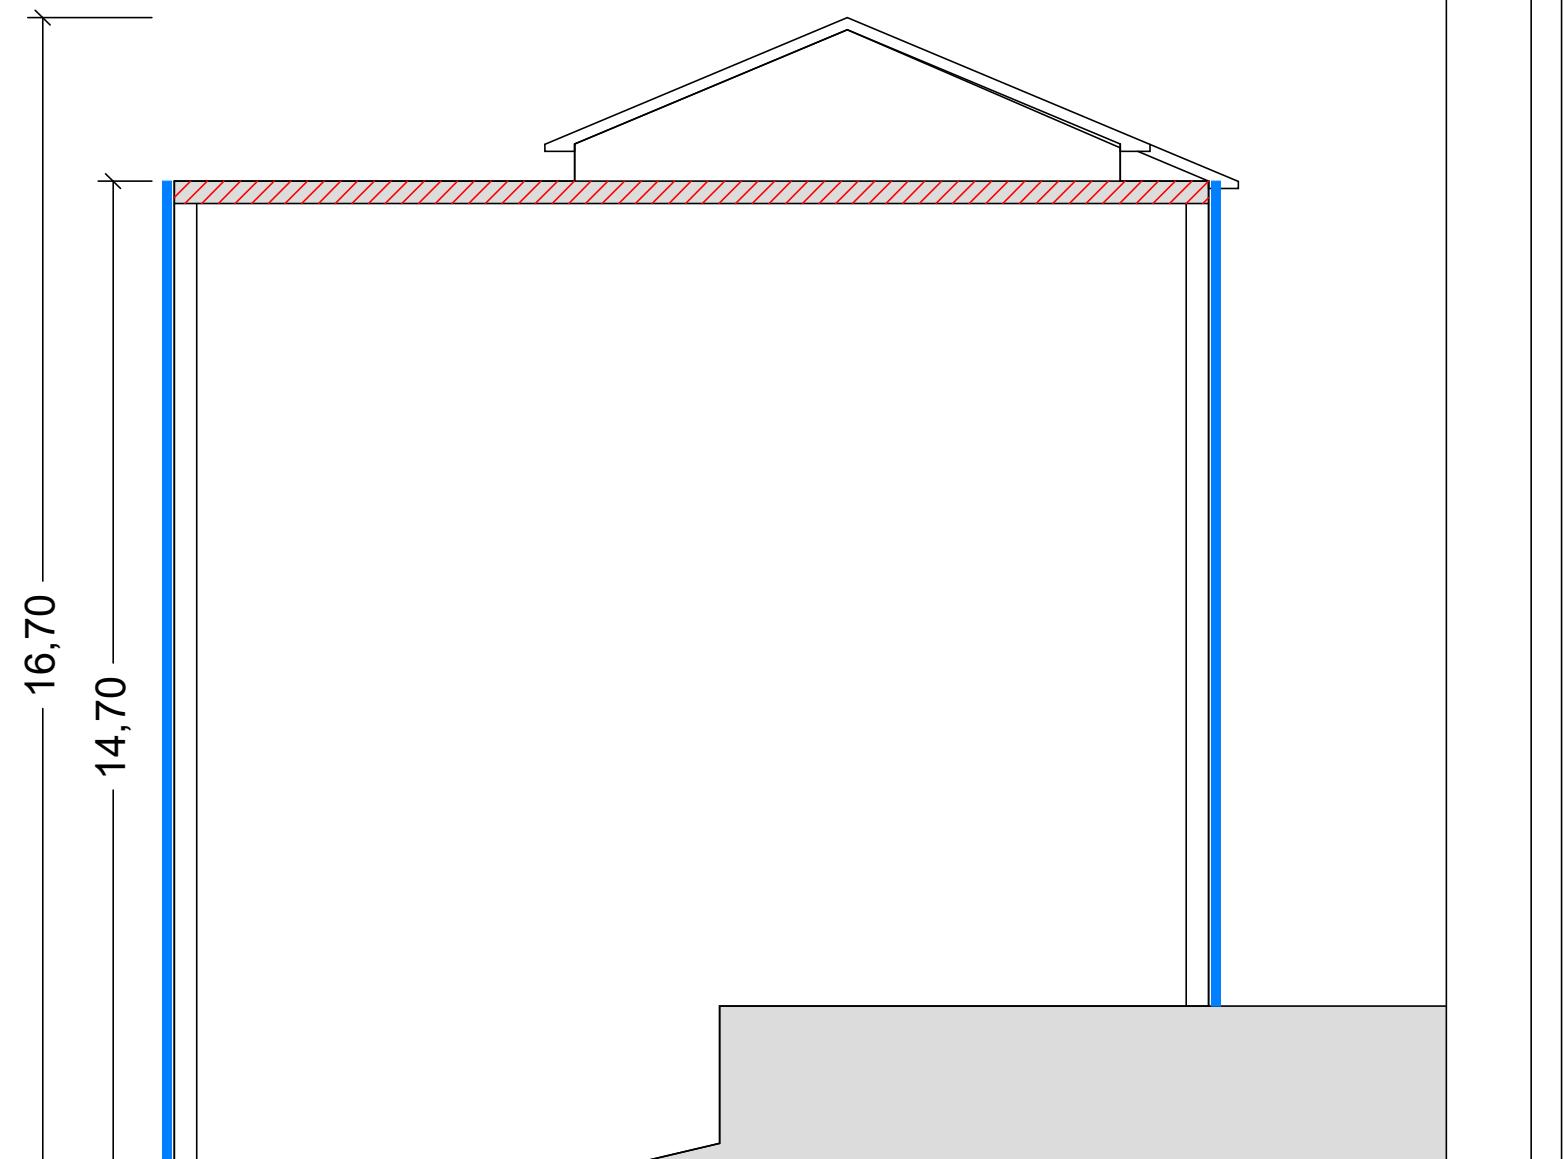

EST

1 : 100

SEZIONE

1 : 100