

PROGETTO DI FATTIBILITA' TECNICA ED ECONOMICA

R.T.I. Costituendo

Mandataria

FREE
Energy Saving
FREE Energy Saving s.r.l.
via Uffente, 20 - 04100 Latina

Mandanti

Rogedil Servizi s.r.l.
Via Ada Negri, 66 - 00137 ROMA
Tel. 06/8500046 Fax 06/8500772
email: servizi@rogedil.com

LUXMASTER +
LUXMASTER Plus s.r.l.
Piazza Della Repubblica, 24 - 20124 Milano

Comune di Colleferro

Tipo CF4 - Progetto - Prospetti e sezioni

anno	n. prog. anno	cod. cliente	categoria	sottocategoria	localita	fase	n. rev.	capitolo	tipologia
20	005	411	ATER	PRR	COL F	021	0	A	D

data	rev.	disegnato	redatto	coordinato	approvato	colore
set-2020	0	architettura	Plus	Romano	Saraceno	-




SUD

1 : 100




NORD

1 : 100

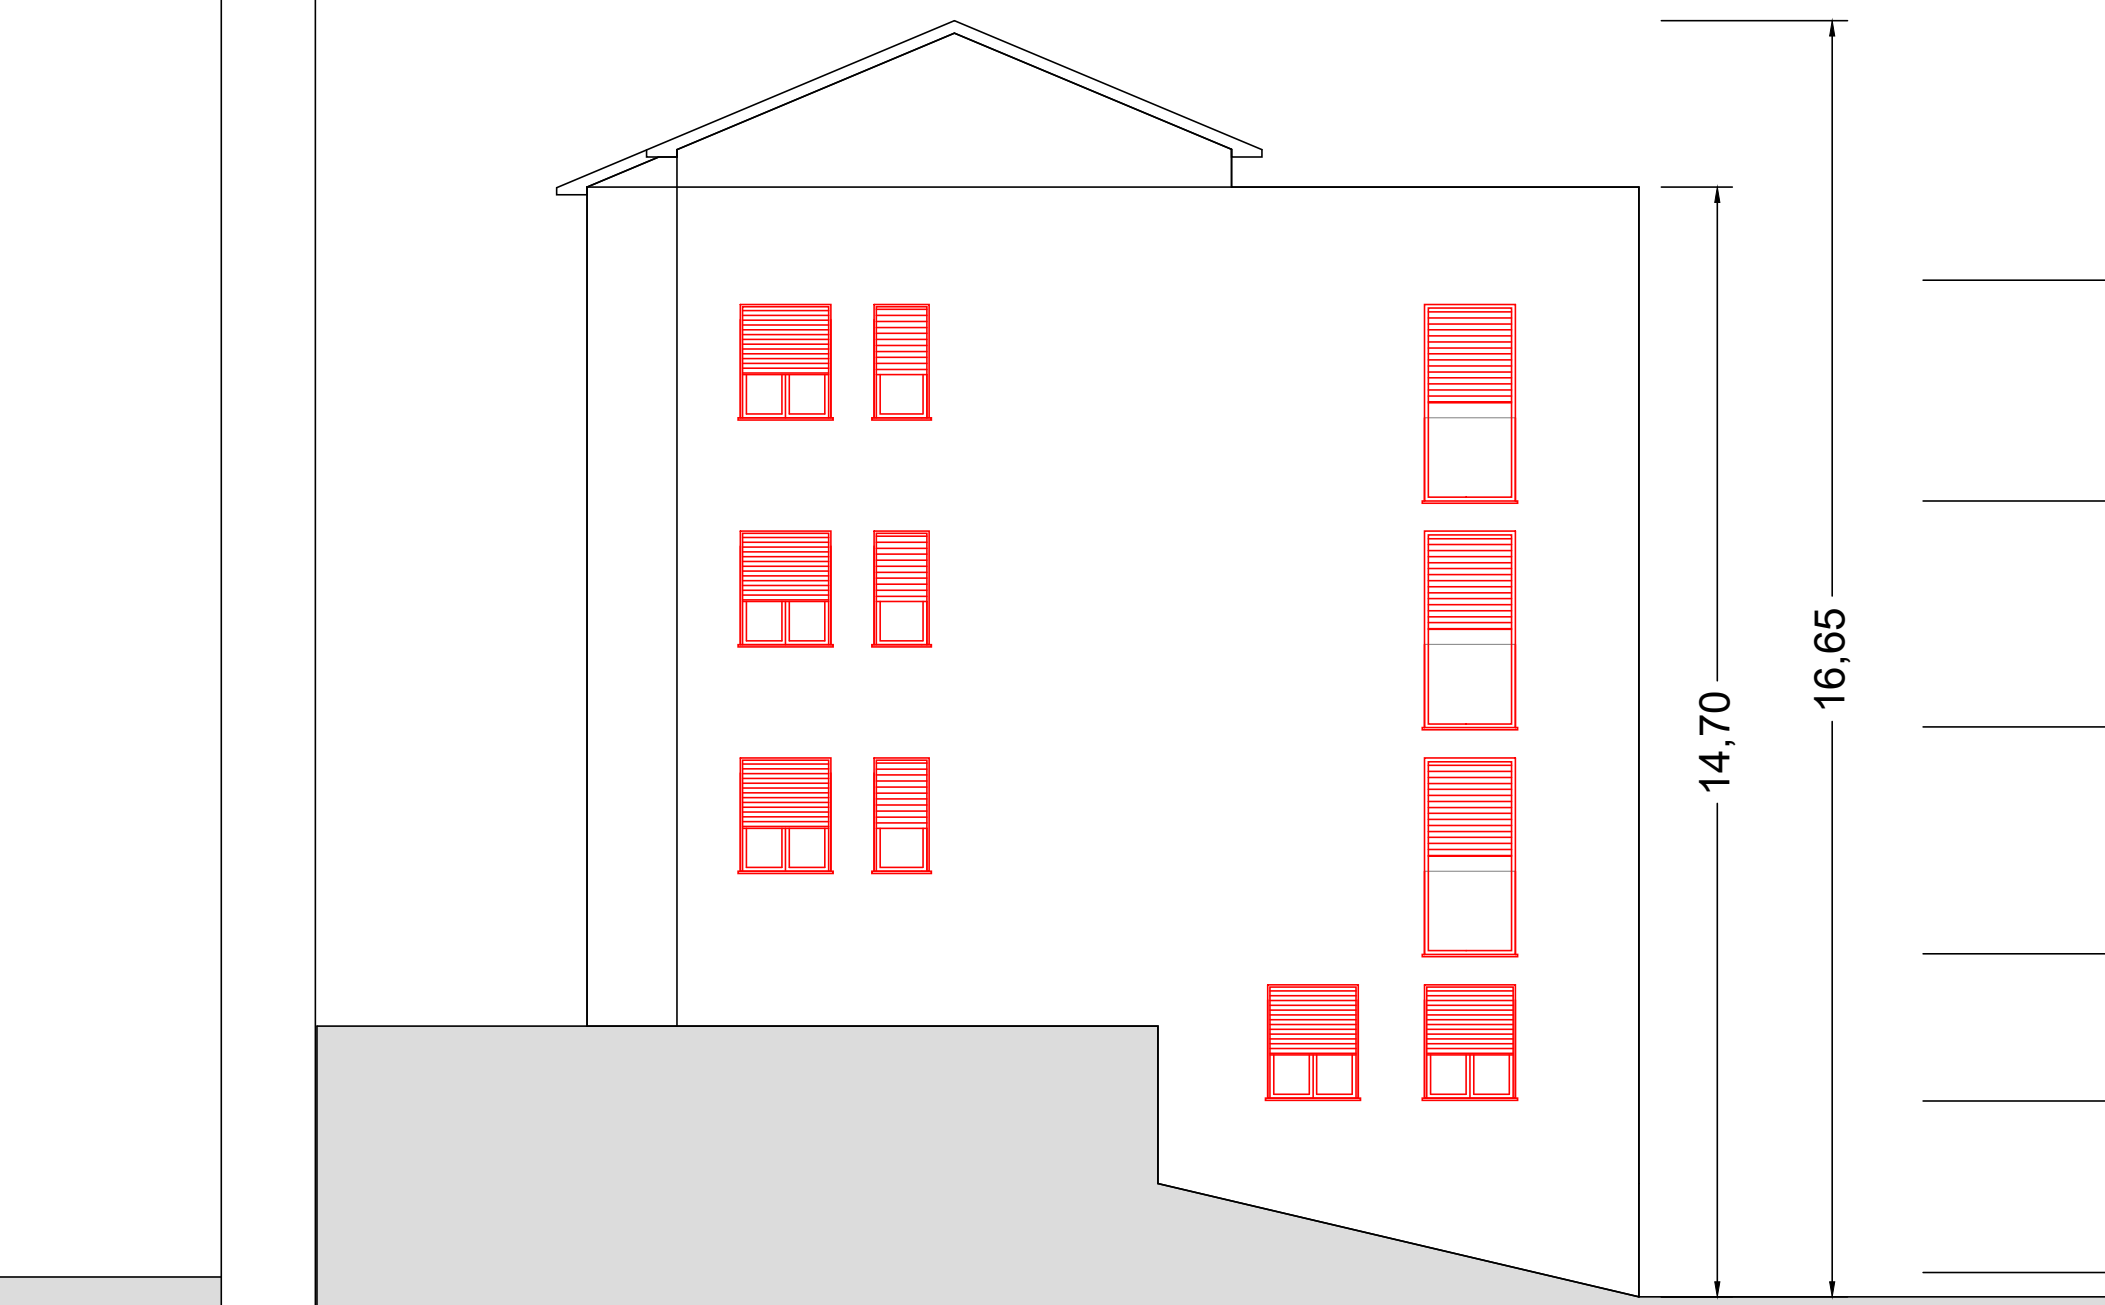


OVEST

1 : 100

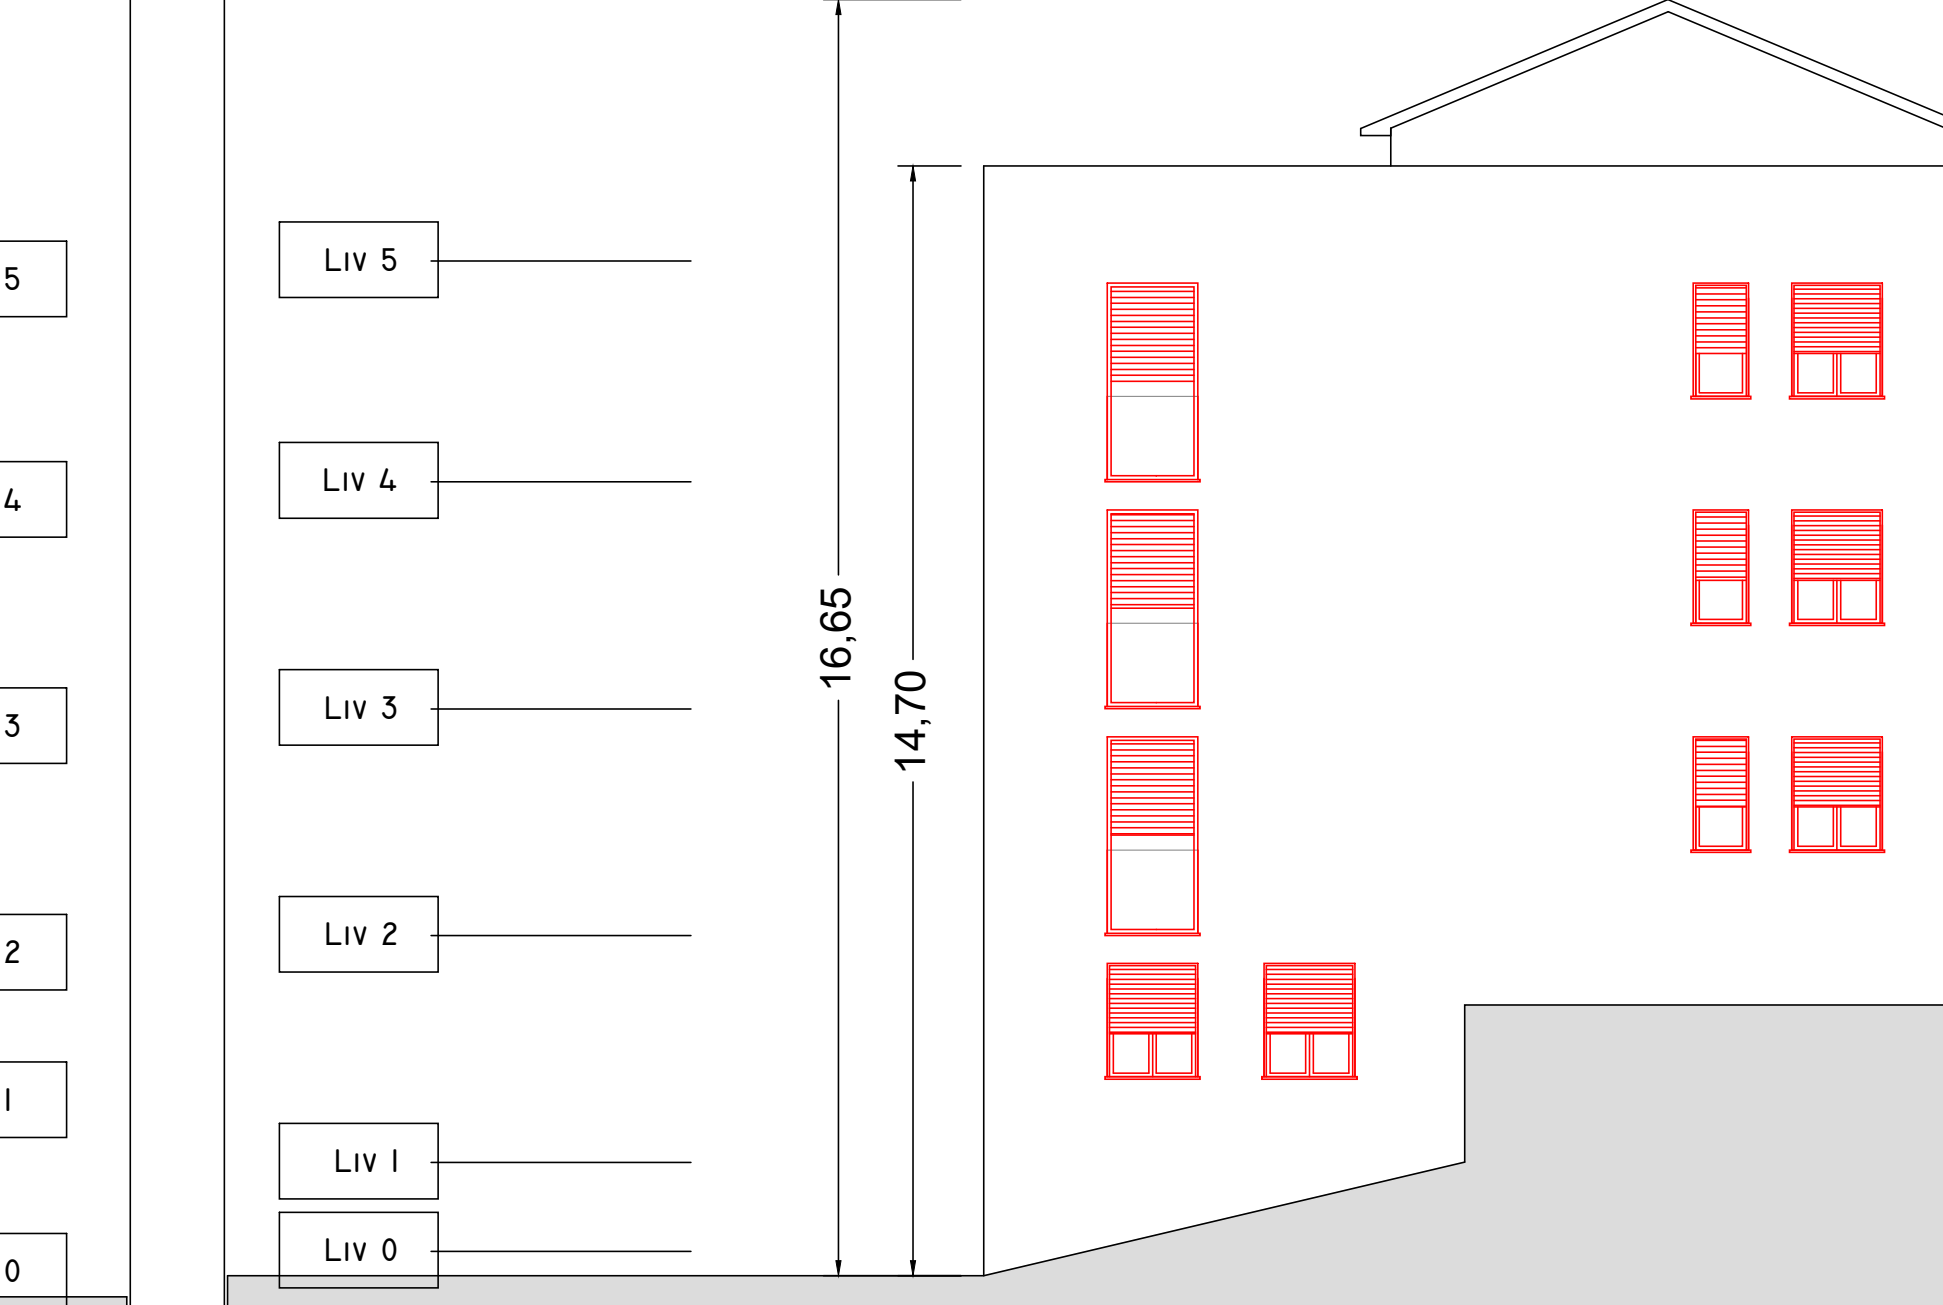

EST

1 : 100

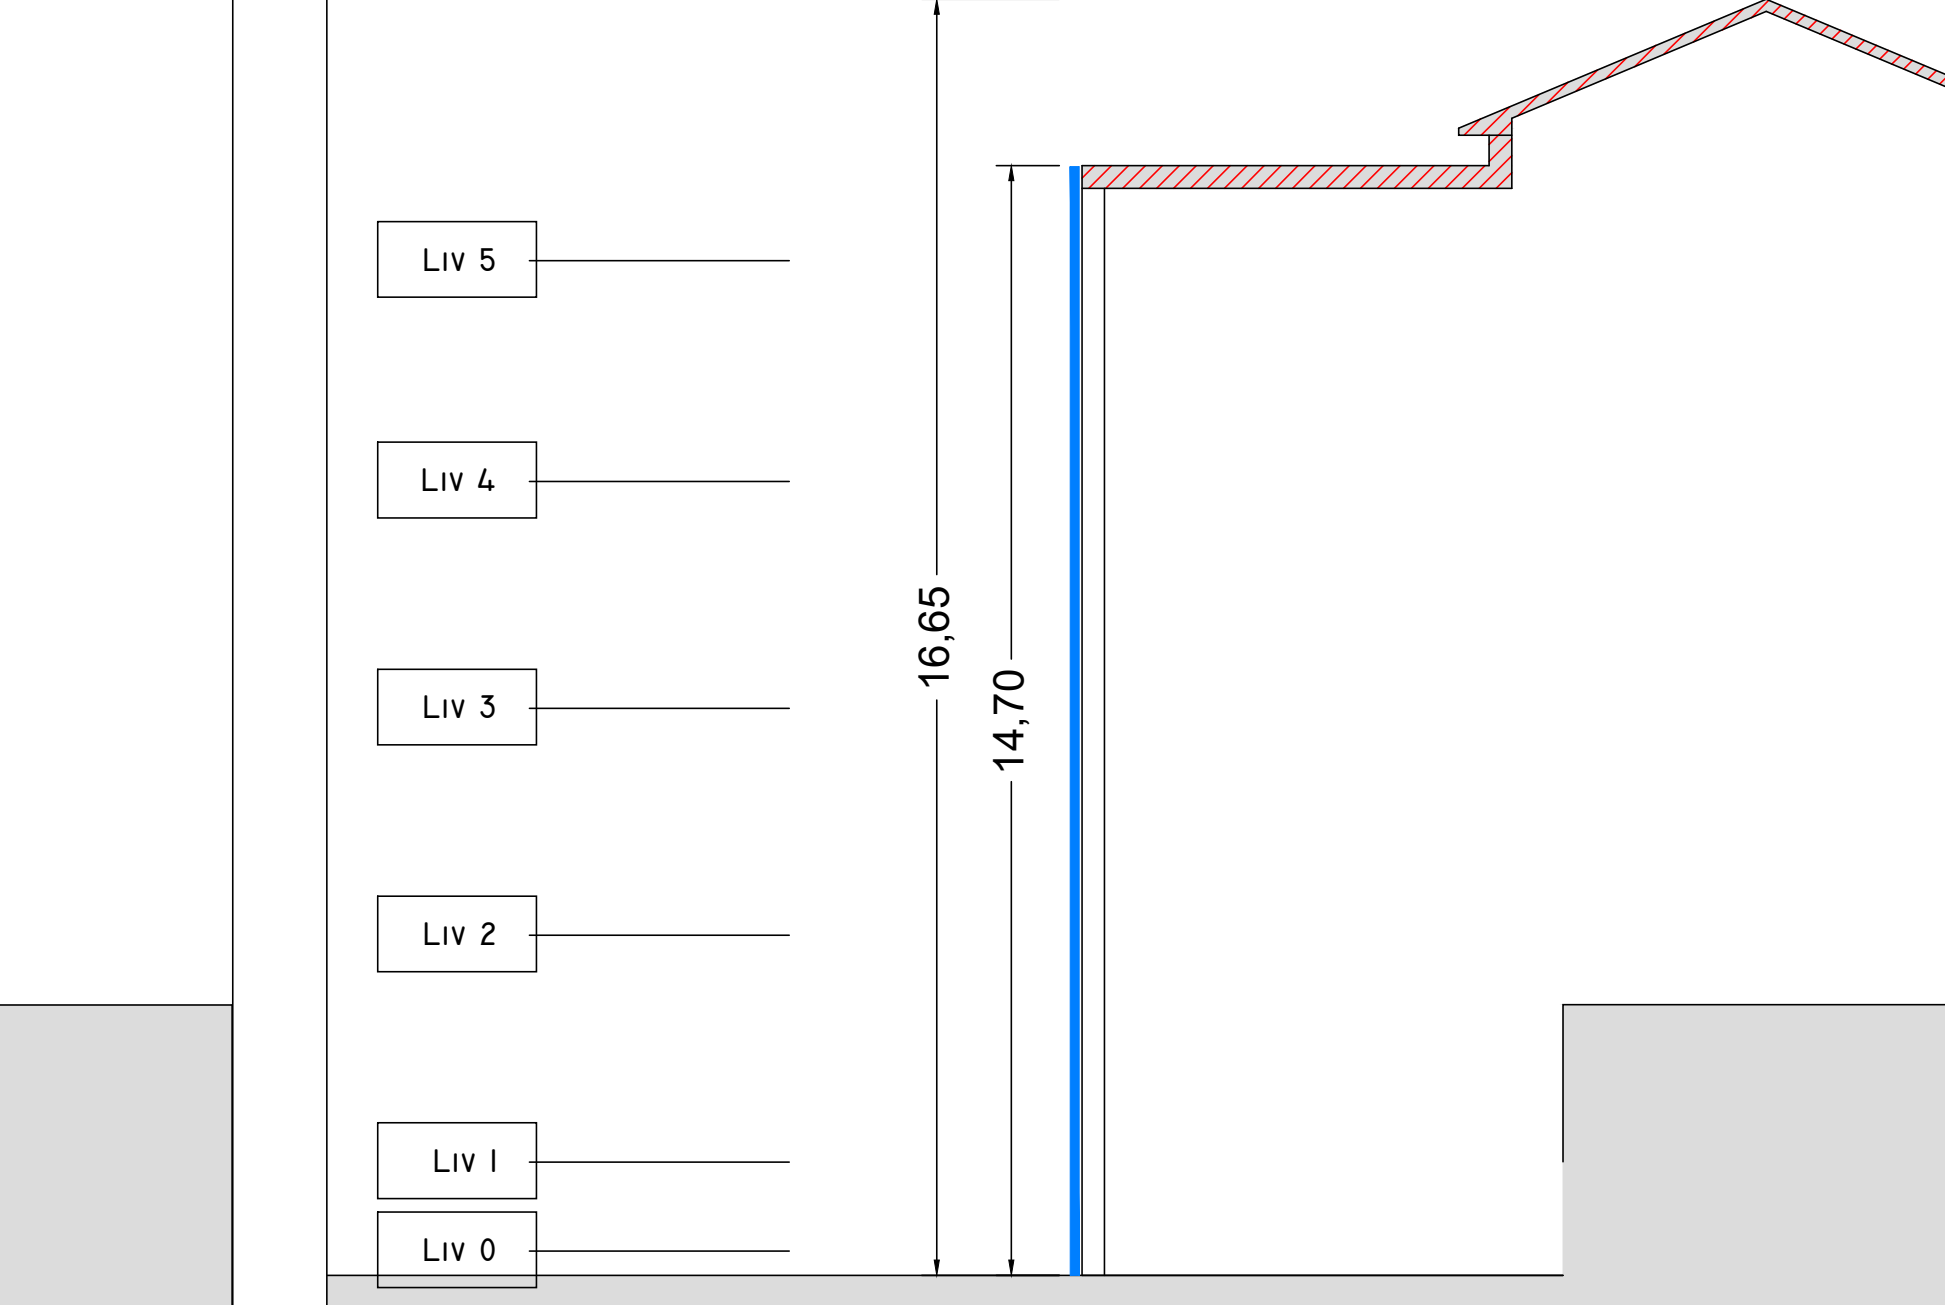

SEZIONE

1 : 100

INDIVIDUAZIONE INTERVENTI

CAPPOTTO SISMICO E TERMICO	CAPPOTTO TERMICO
SOSTITUZIONE INFISSI E PERSIANE OVE PRESENTI	COIBENTAZIONE E RIFACIMENTO STRATI DI COPERTURA