committente

ATER
AZIENDA TERRITORIALE EDILIZIA RESIDENZIALE

Via Imperiale Tre Ponti 1
00146 - Roma

EFFICIENTAMENTO ENERGETICO E MIGLIORAMENTO SISMICO DEL PATRIMONIO DELL'ATER
PROVINCIA DI ROMA

Ai sensi dell'Art. 183 comma 15 D.LGS 50/16

PROGETTO DI FATTIBILITA' TECNICA ED ECONOMICA

R.T.I. Costituendo

Mandataria

FREE Energy Saving

FREE Energy Saving s.r.l.
via Liberia, 29 - 04100 Latina

Mandanti

Rogedil Servizi s.r.l.
Via Cola di Rienzo 245 - 00192 Roma
tel. 06 6545000 fax 06 6545170
email: rogedil@rogedil.com

LUXMASTER+

LUXMASTER Pro s.r.l.
Piazza Della Repubblica, 24 - 20124 Milano

responsabile di progetto
Ing. Giorgio Saraceno

responsabile coordinamento progetto
Arch. Marcello Romano

progettista architettonico
Arch. Francesco Maria Assogna di

LUXMASTER Engineering s.r.l.
Arch. Marco Domenico Bernasci

progetto strutturale
Ing. Marcello Cosmo

progetto impiantistico
Arch. Francesco Maria Assogna di

Comune di Fiano Romano

Tipo FR4 - Rilievo - Piante

anno	n.prog. int.	cantiere	categoria	intervento	opere	fase	U	num.	settore
20	005	411	ATER	PRR	FIA	F	014	0	A	D

formato: A0 — scala: 1 : 100

rev.	rev. n.	descrizione	edificio	disegnato	controllato	approvato	codice
set-2020	0	architettonico	Piec	Assogna di		Saraceno	

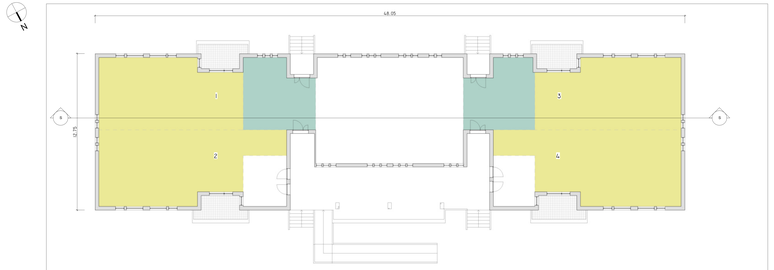

Liv 0
1 : 100

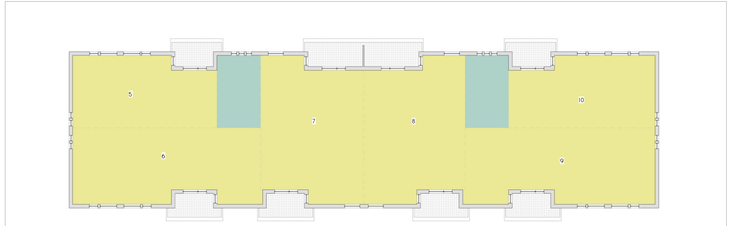

Liv Tipo (1-2-3)
1 : 100

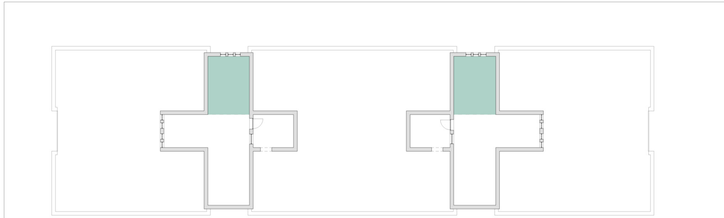

Liv 4
1 : 100

SCHEMA DISTRIBUTIVO

COLLEGAMENTI VERTICALI

UNITA' IMMOBILIARI