COMMITTENTE

ATER Provincia di Roma
Via Tuscolana 1027 - 00174 Roma

EFFICIENTAMENTO ENERGETICO E MIGLIORAMENTO SISMICO DEL PATRIMONIO DELL'ATER
PROVINCIA DI ROMA

Ai sensi dell'Art. 183 comma 15 D.LGS 50/16

## PROGETTO DI FATTIBILITA' TECNICA ED ECONOMICA


**R.T.I. Costituendo**

**Mandataria**

FREE energy saving

FREE Energy Saving s.r.l.
via Ulvina, 20 - 04100 Latina

**responsabile di progetto**
Ing. Giorgio Sarzanto

**responsabile coordinamento progetto**
Arch. Maurizio Romano

**progetto architettonico**
Arch. Francesco Maria Assegardi

**progetto strutturale**
Ing. Marcello Cosmi

**progetto impiantistico**
Arch. Francesco Maria Assegardi

**Mandanti**

Rogedil Servizi s.r.l.
Via Tuscolana 1027 - 00174 Roma
tel. 0721.1800 - fax 0721.1800
email: servizi@rogedil.com

LUXMASTER+

LUXMASTER Plus s.r.l.
Piazza Della Repubblica, 24 - 20124 Milano

**LUXMASTER Engineering s.r.l.**
Arch. Marco Domenico Bertucci


**Comune di Fiano Romano**

Tipo FR4 - Progetto - Piante

| ANN. | CODICE ATER | CENTRALE | LIVELLO | CONTENUTO | NUMERO | Tipo | Ver. | Ver. | Variante |
|---|---|---|---|---|---|---|---|---|---|
| 20 | 005 | 411 | ATER | PRR | FIA | F | 016 | 0 | A | D |

Verificato: ... Validato: ... Scala: 1 : 100

| ver. | data | descrizione | redatto | controllato | approvato | collaudo |
|---|---|---|---|---|---|---|
| ver.2020 | 0 | architettonico | Pao | Assegardi | Sarzanto | - |

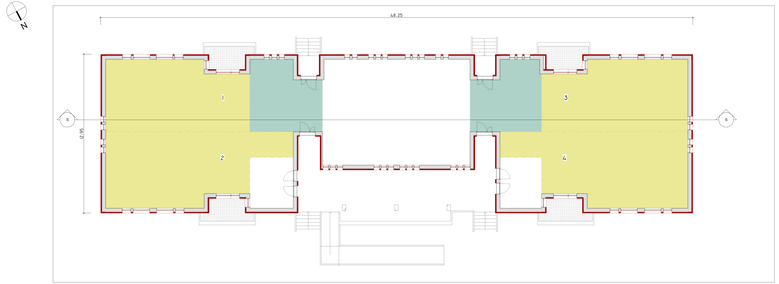


## Liv 0

1 : 100

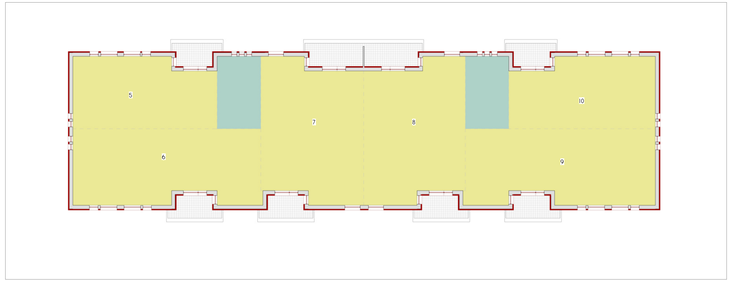


## Liv Tipo (1-2-3)

1 : 100

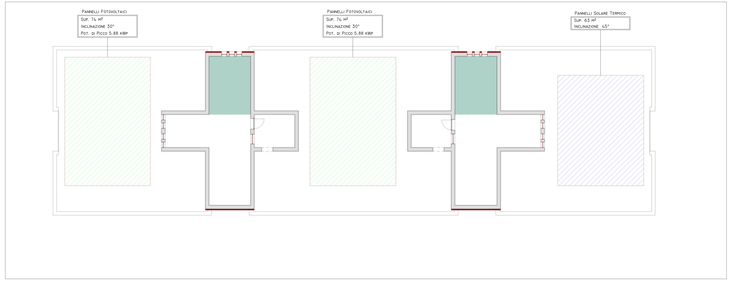


## Copertura

1 : 100

SCHEMA DISTRIBUTIVO

- COLLEGAMENTI VERTICALI
- UNITA' IMMOBILIARI

INDIVIDUAZIONE INTERVENTI

- CAPPOTTO SISMICO E TERMICO
- SOSTITUZIONE INFISSI E PERSIANE OVE PRESENTI
- CAPPOTTO TERMICO
- COIBENTAZIONE E RIFACIMENTO STRATI DI COPERTURA