

PROGETTO DI FATTIBILITA' TECNICA ED ECONOMICA

R.T.I. Costituendo

Mandataria



FREE Energy Saving s.r.l.
via Ufferte, 20 - 04100 Latina

Mandanti



Rogedil Servizi s.r.l.
Via Asci Negri, 66 - 00137 ROMA
tel. 06.5200046 fax 06.5207772
email: servizi@rogedil.com

LUXMASTER+

LUXMASTER Plus s.r.l.
Piazza Della Repubblica, 24 - 20124 Milano

responsabile di progetto
Ing. Giorgio Saraceno

responsabile coordinamento progetto
Arch. Maurizio Romano

progetto architettonico
Arch. Francesco Maria Azzopardi

LUXMASTER Engineering s.r.l.
Arch. Pietro Domenico Bertucci

progetto strutturale
Ing. Mariella Cosimi

progetto impiantistico
Arch. Francesco Maria Azzopardi




Comune di Fiano Romano

Tipo FRI - Progetto - Prospetti e sezioni


anno	n. prog. anno	cod.ciente	categoria	settecentesima	località	for	n.	rev.	capitolo	spoglio
20	005	411	ATER	PRR	FIA	F	021	0	A	D

data	rev.	disegno	redatto	convalida	approvato	codice
set-2020	0	architettura	Pis	Azzopardi	Saraceno	-

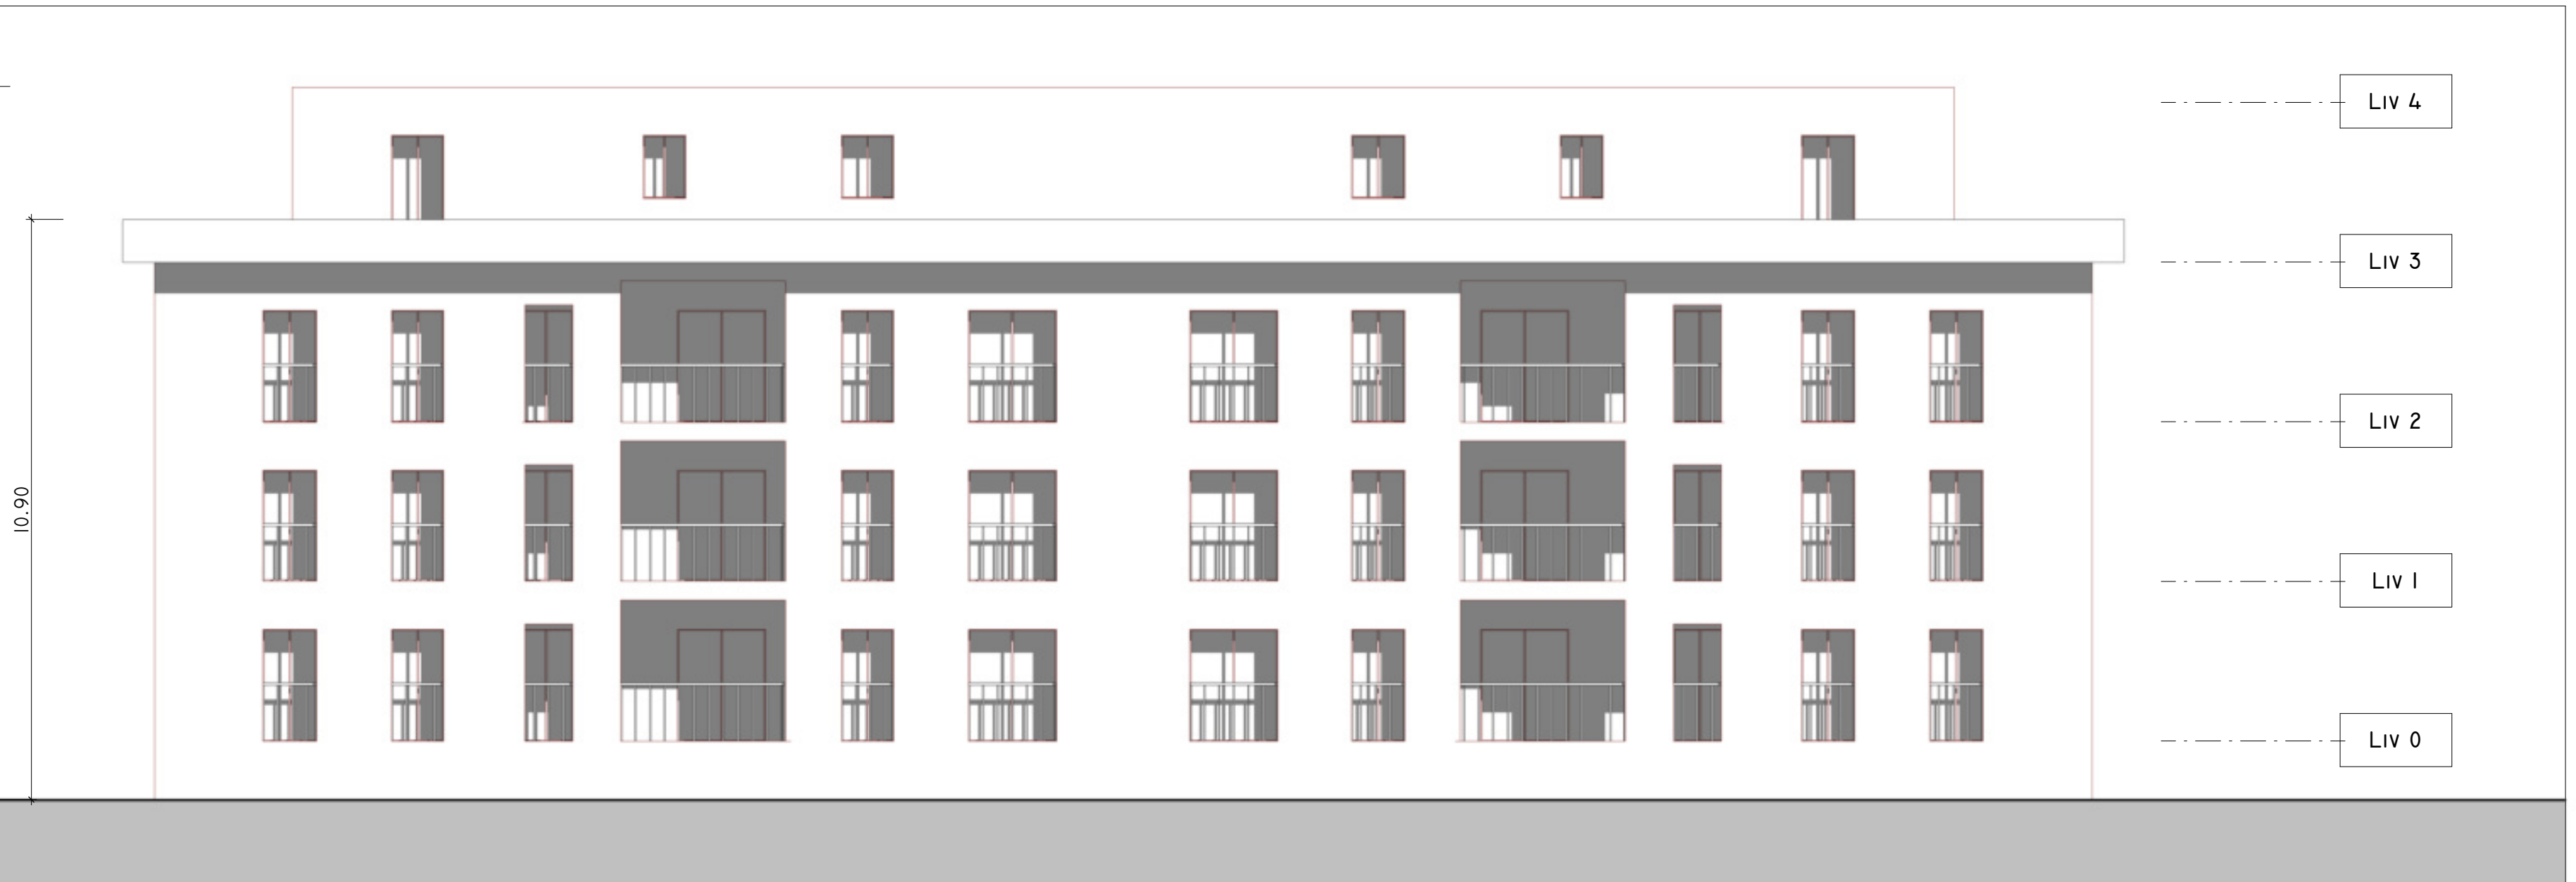


OVEST

I : 100

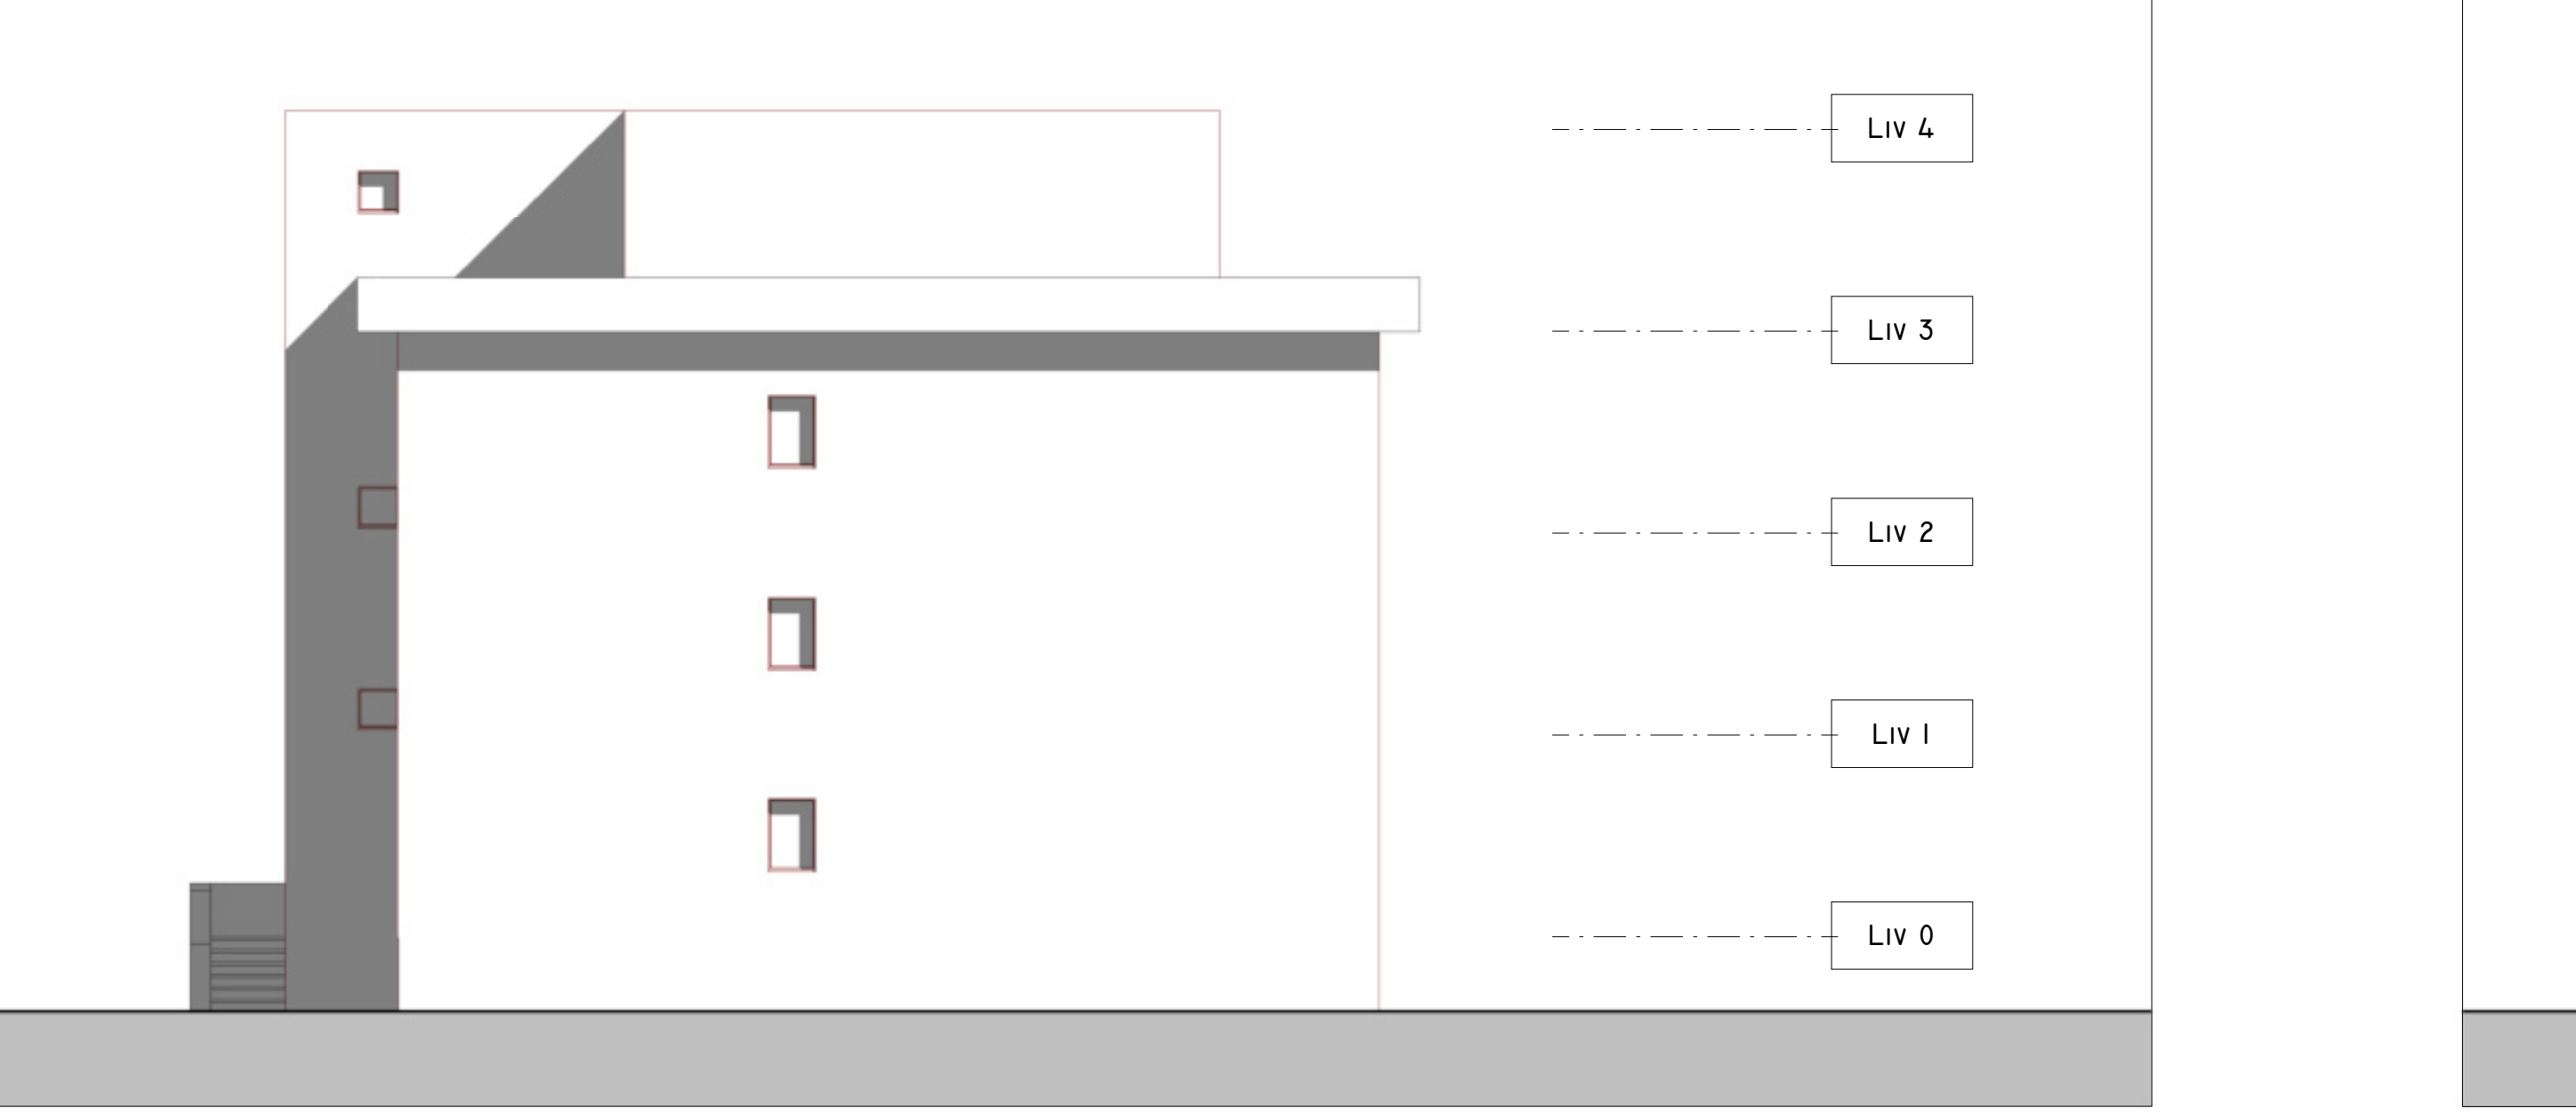

NORD

I : 100

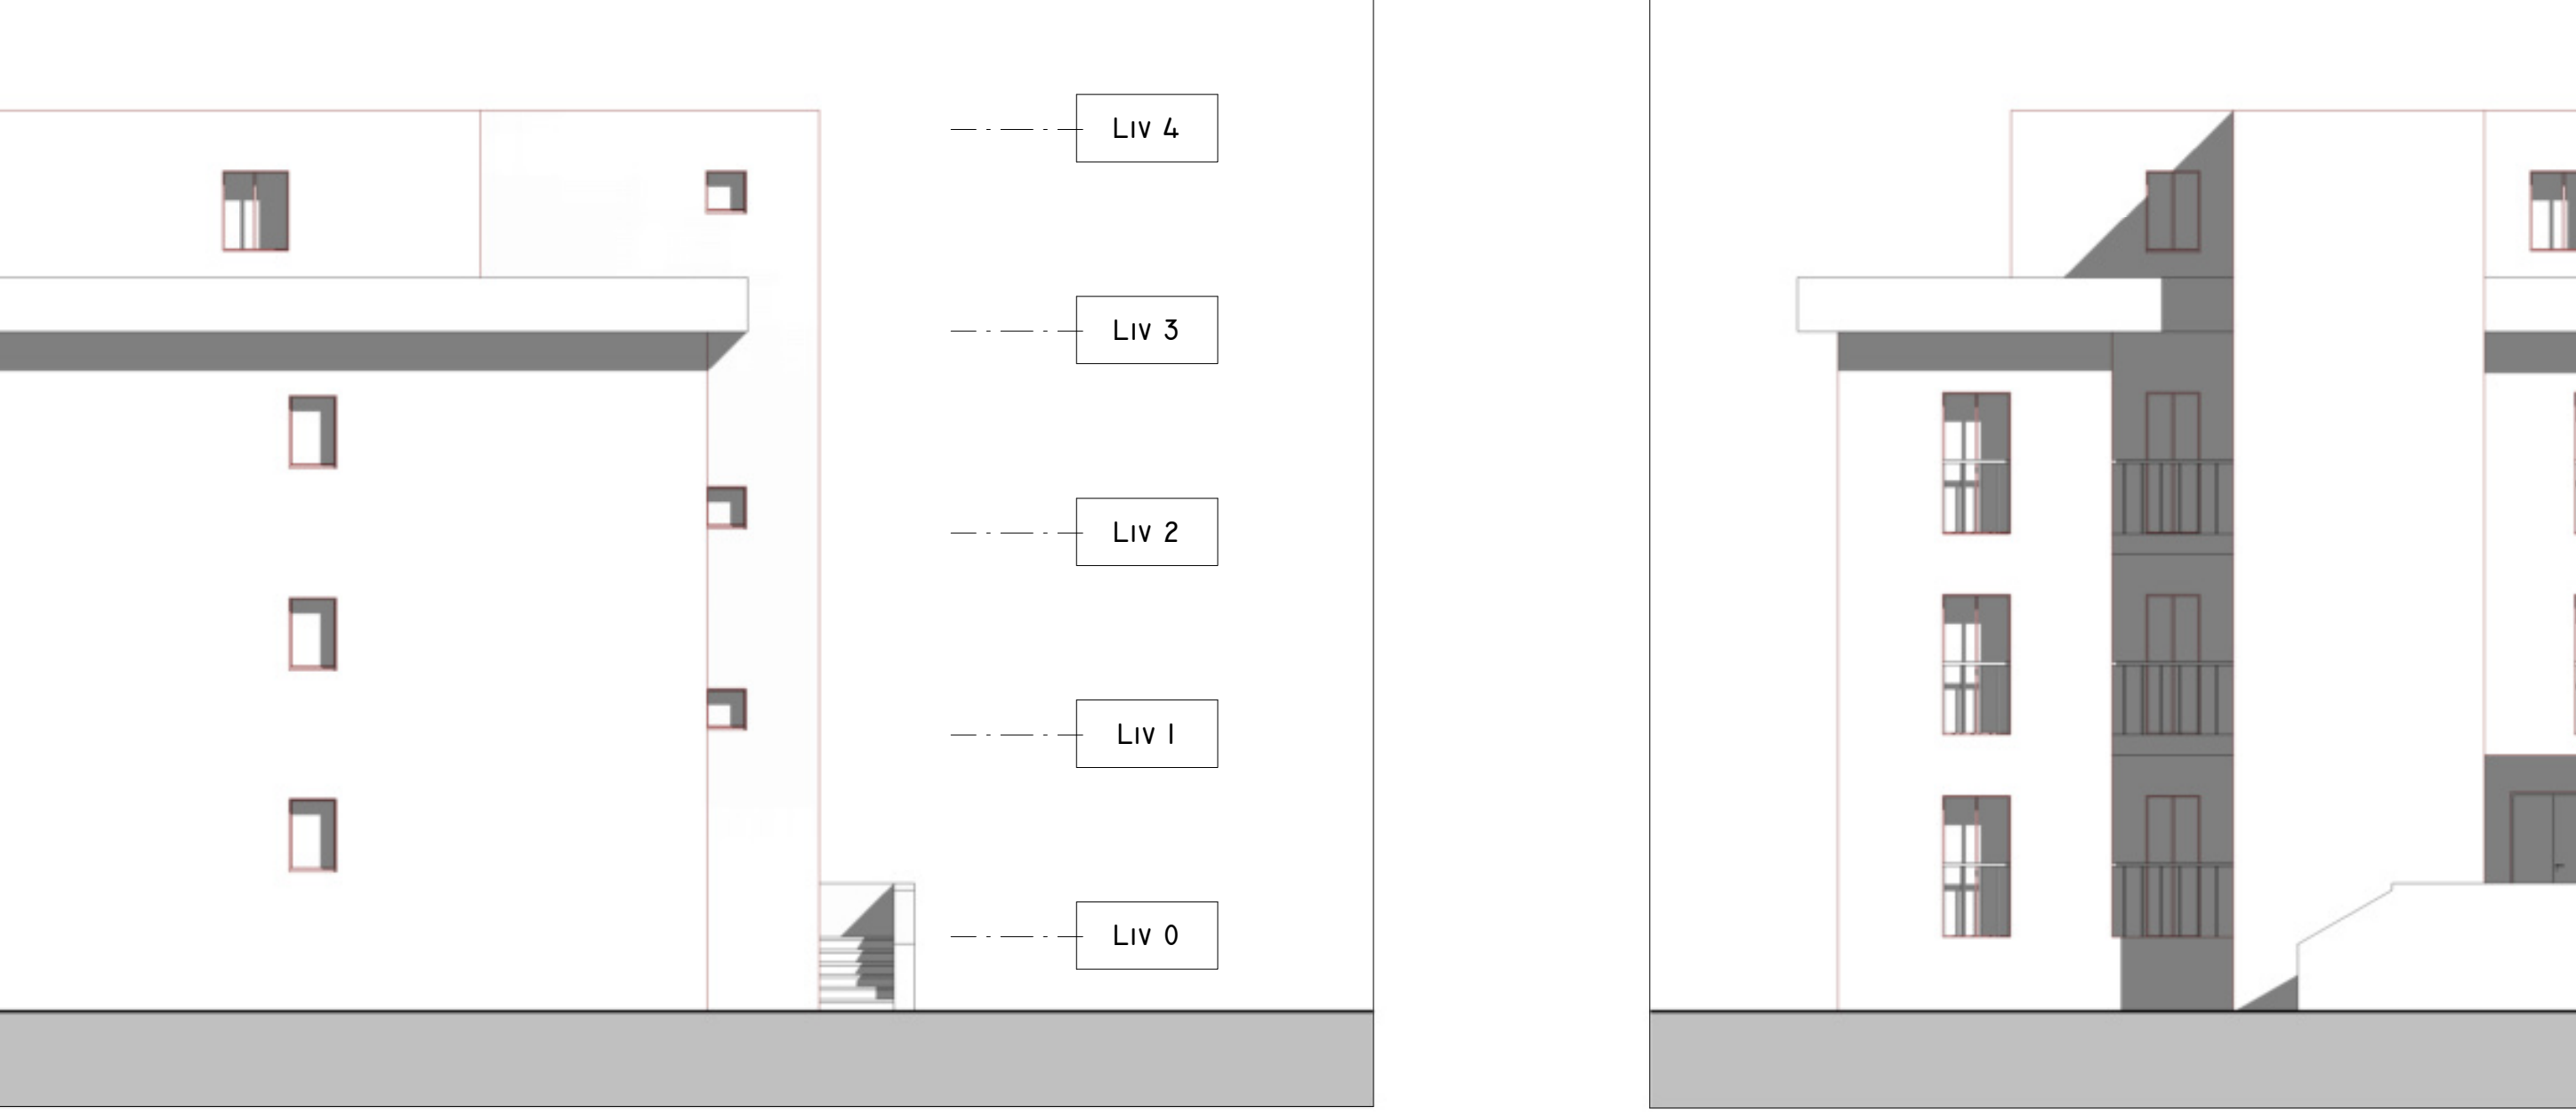


SUD

I : 100



EST

I : 100

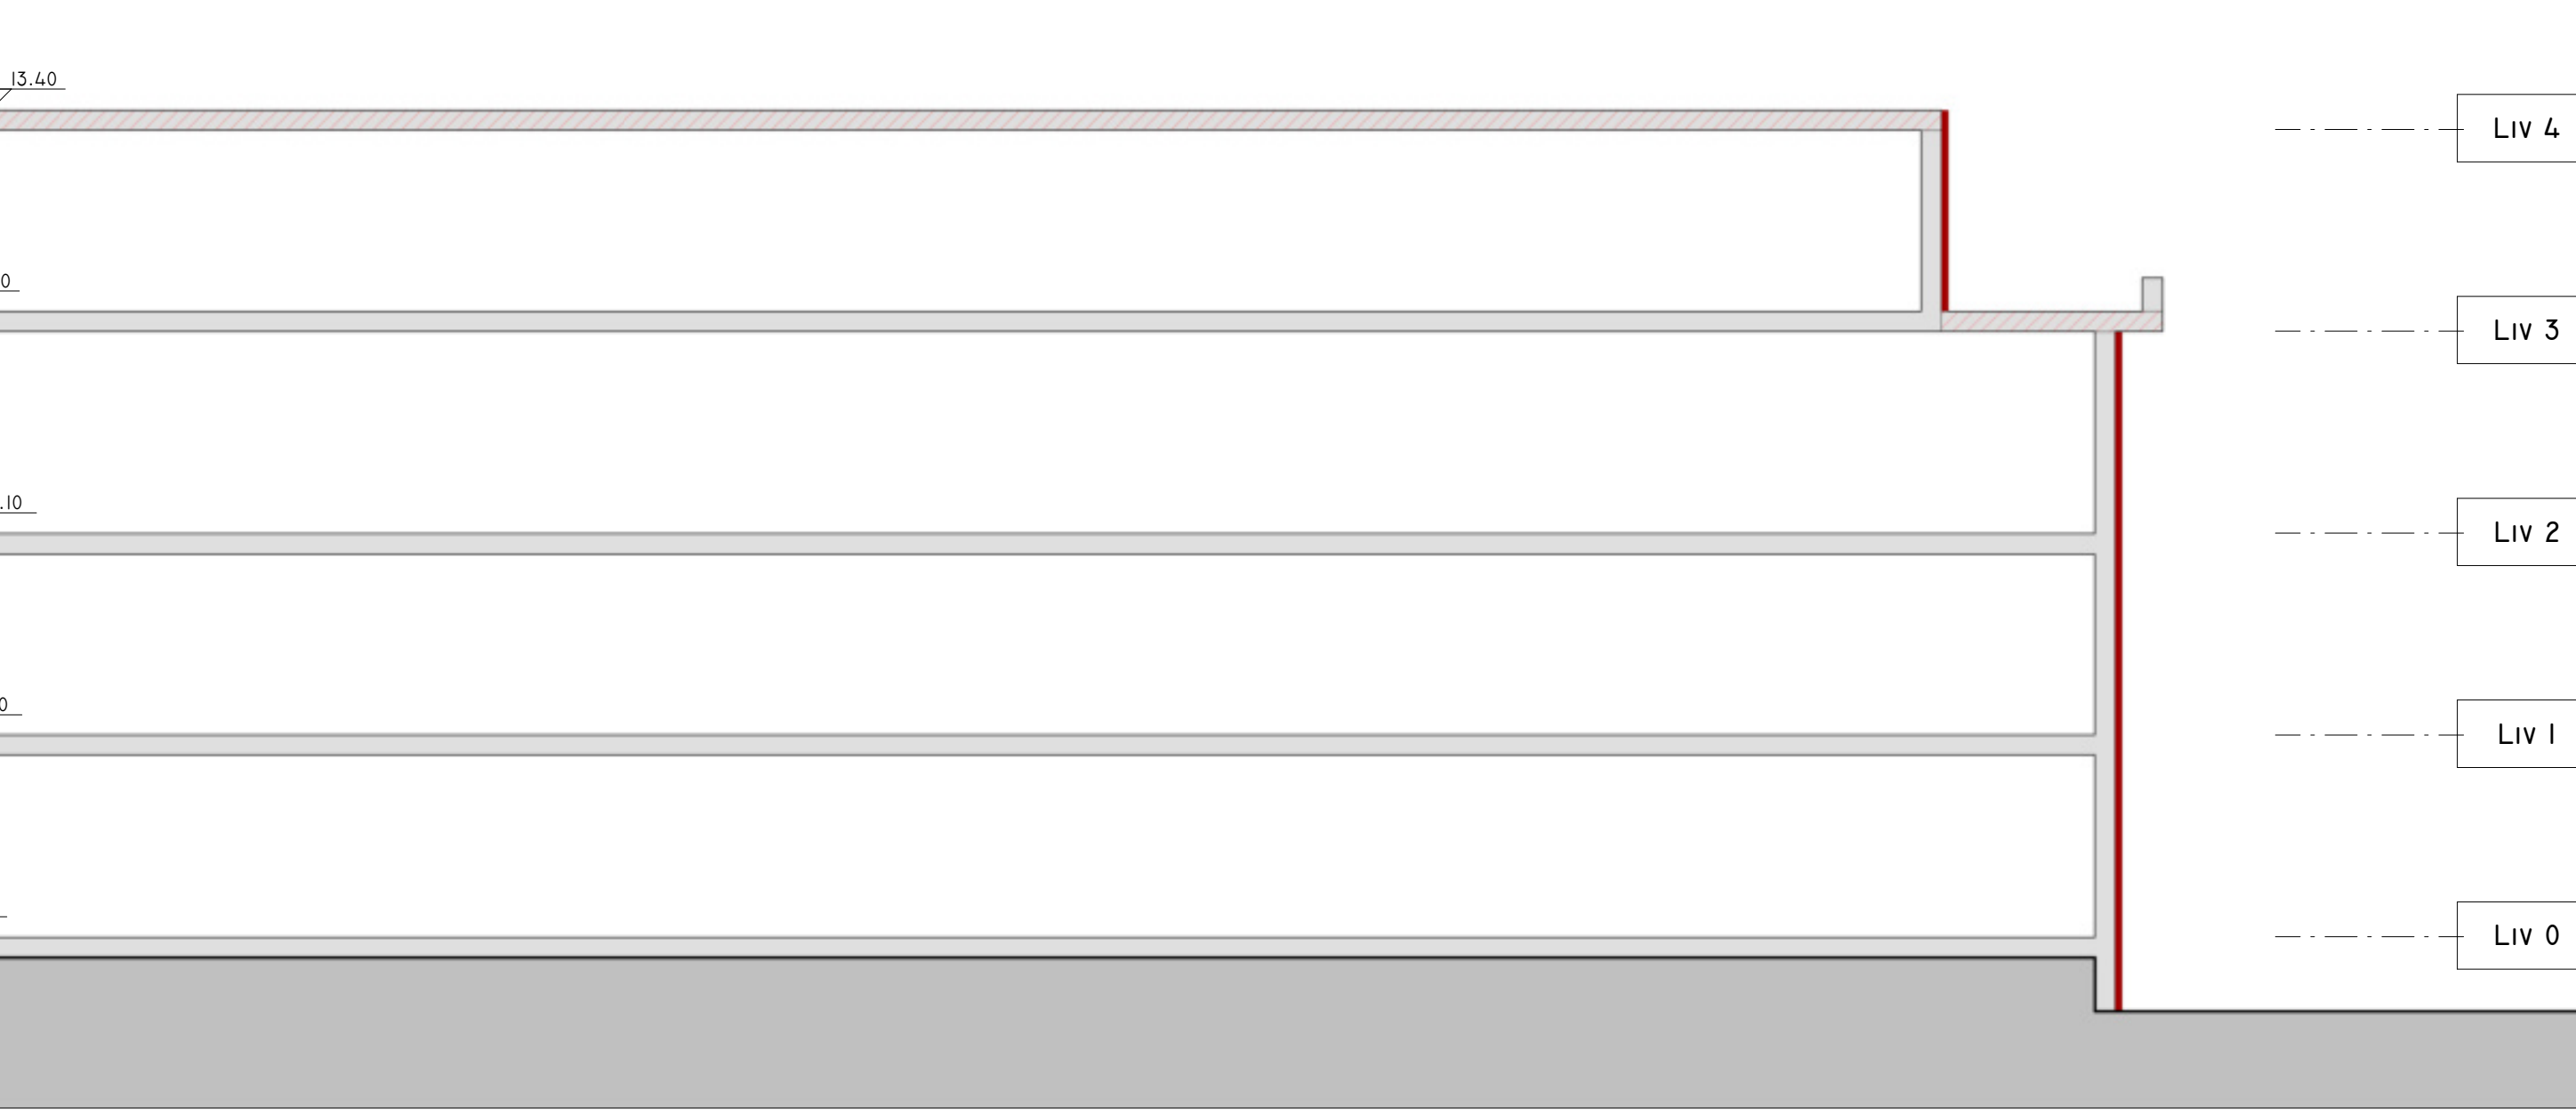

SEZIONE

I : 100

INDIVIDUAZIONE INTERVENTI

CAPPOTTO SISMICO E TERMICO

SOSTITUZIONE INFISSI E PERSIANE OVE PRESENTI

CAPPOTTO TERMICO

COIBENTAZIONE E RIFACIMENTO STRATI DI COPERTURA

