

PROGETTO DI FATTIBILITA' TECNICA ED ECONOMICA

R.T.I. Costituendo

Mandataria

FREE
Energy Saving

FREE Energy Saving s.r.l.
via Ulfente, 20 - 04100 Latina

Mandanti

Rogedil Servizi s.r.l.
Via Ada Negri, 66 - 00137 ROMA
Tel. 06/82002948 Fax 06/82097772
email: servizi@rogedil.com

LUXMASTER +
LUXMASTER Plus s.r.l.
Piazza Della Repubblica, 24 - 20124 Milano

responsabile di progetto
Ing. Giorgio Saraceno

responsabile coordinamento progetto
Arch. Maurizio Romano

progetto architettonico
Arch. Francesco Maria Azzopardi

LUXMASTER Engineering s.r.l.
Arch. Pietro Domenico Bertucci

progetto strutturale
Ing. Mariella Cosimi

progetto impiantistico
Arch. Francesco Maria Azzopardi




Comune di Fiumicino

Tipo FM4 - Progetto - Piante



anno	n. prog. anno	cod.ciente	categoria	sottocategoria	localita	fase	n.	rev.	capitolo	tipologia
20	005	411	ATER	PRR	FIU	F	020	0	A	D

formato	scala
-	1 : 100

data	rev.	disegnata	redatto	controllato	approvato	codice
set-2020	0	architettura	Pias	Azzopardi	Saraceno	-

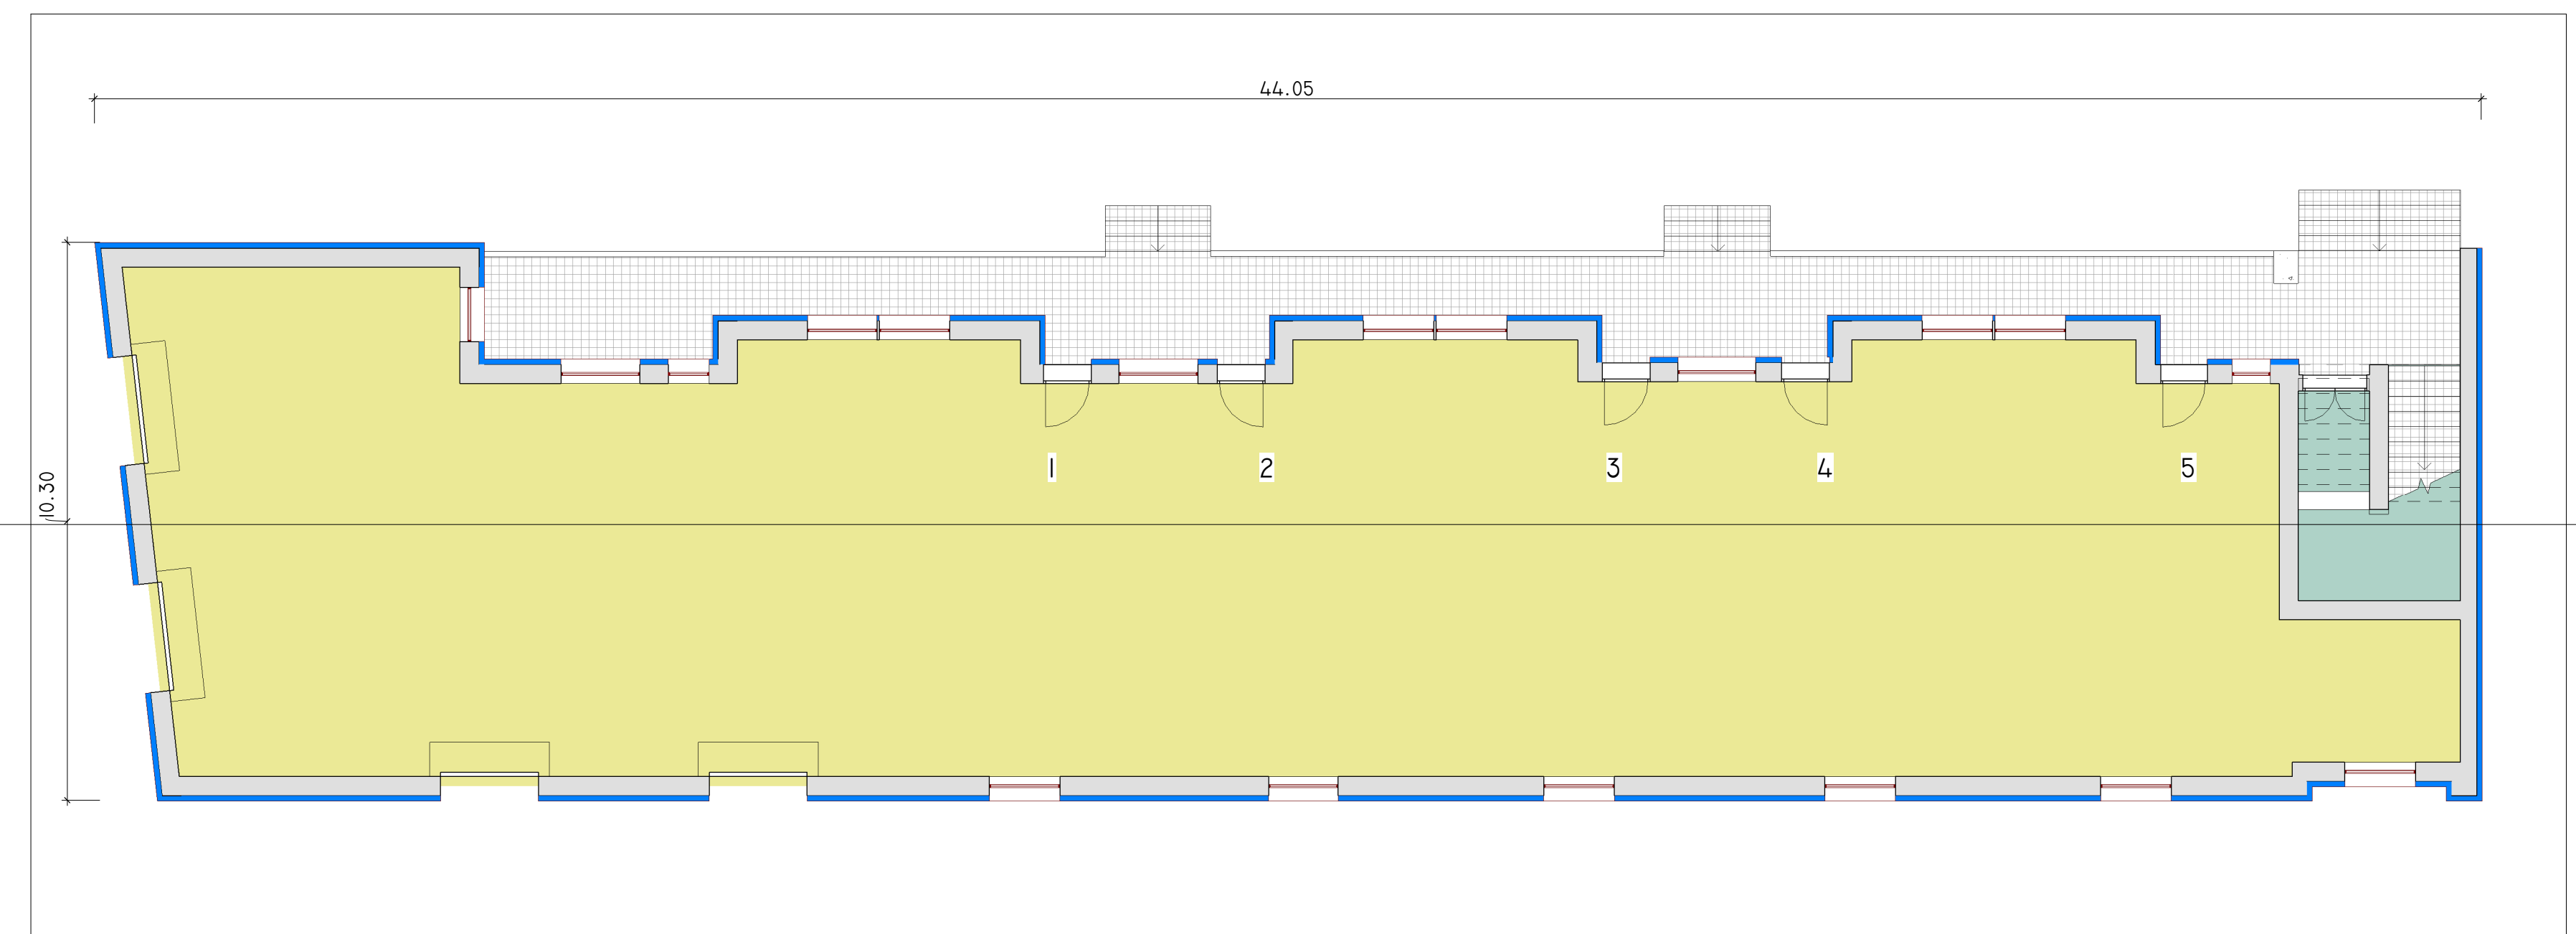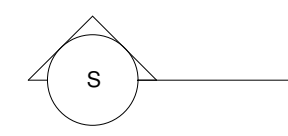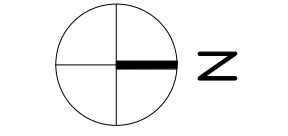

LIV 0
1 : 100

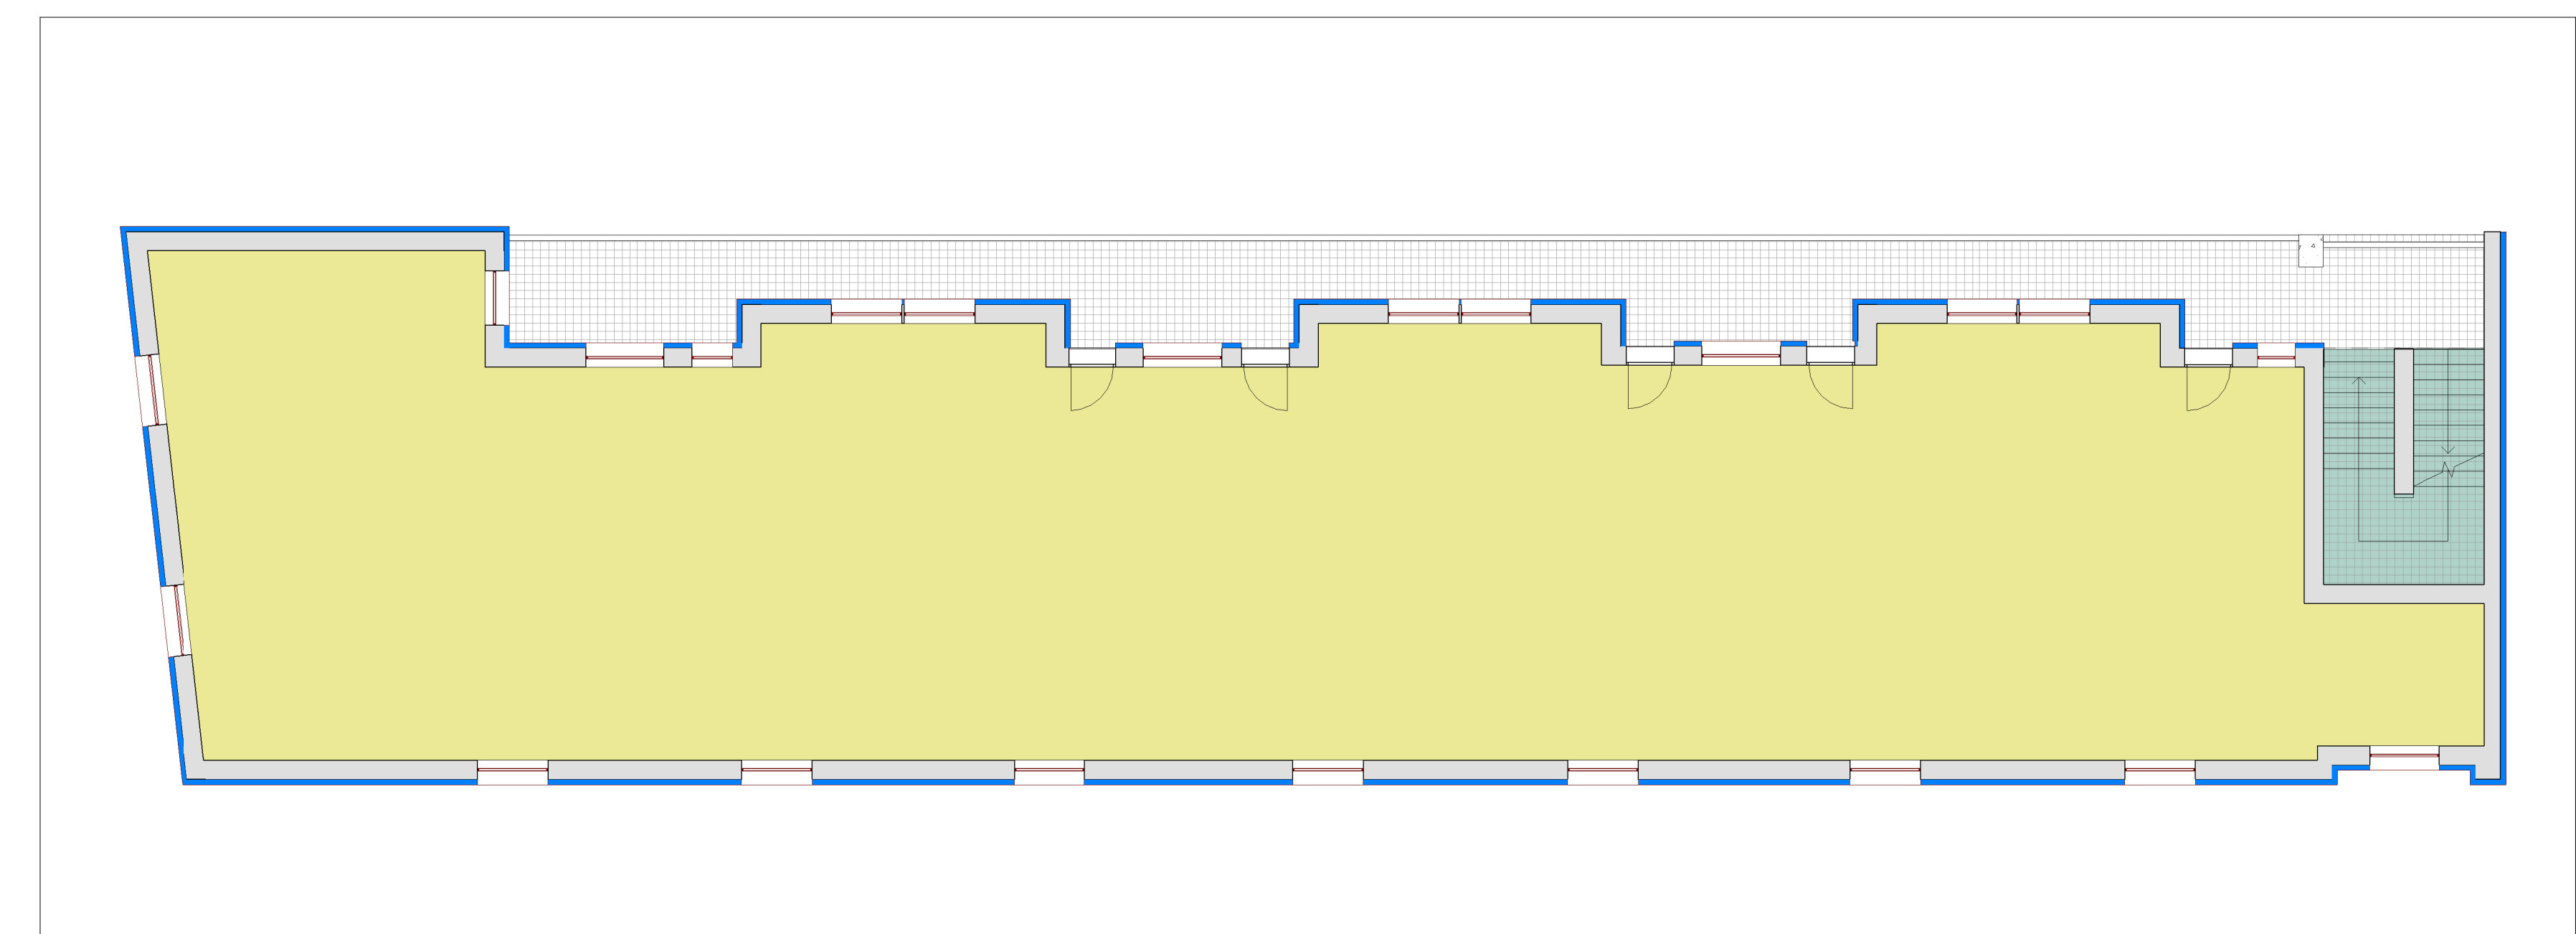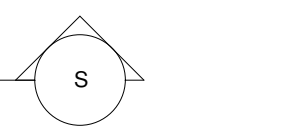

LIV TIPO (1-3)
1 : 100



COPERTURA
1 : 100

- SCHEMA DISTRIBUTIVO
- COLLEGAMENTI VERTICALI
- UNITA' IMMOBILIARI
- INDIVIDUAZIONE INTERVENTI
- CAPPOTTO SISMICO E TERMICO
- SOSTITUZIONE INFISSI E PERSIANE OVE PRESENTI
- CAPPOTTO TERMICO
- COIBENTAZIONE E RIFACIMENTO STRATI DI COPERTURA