




Liv 0
1 : 100

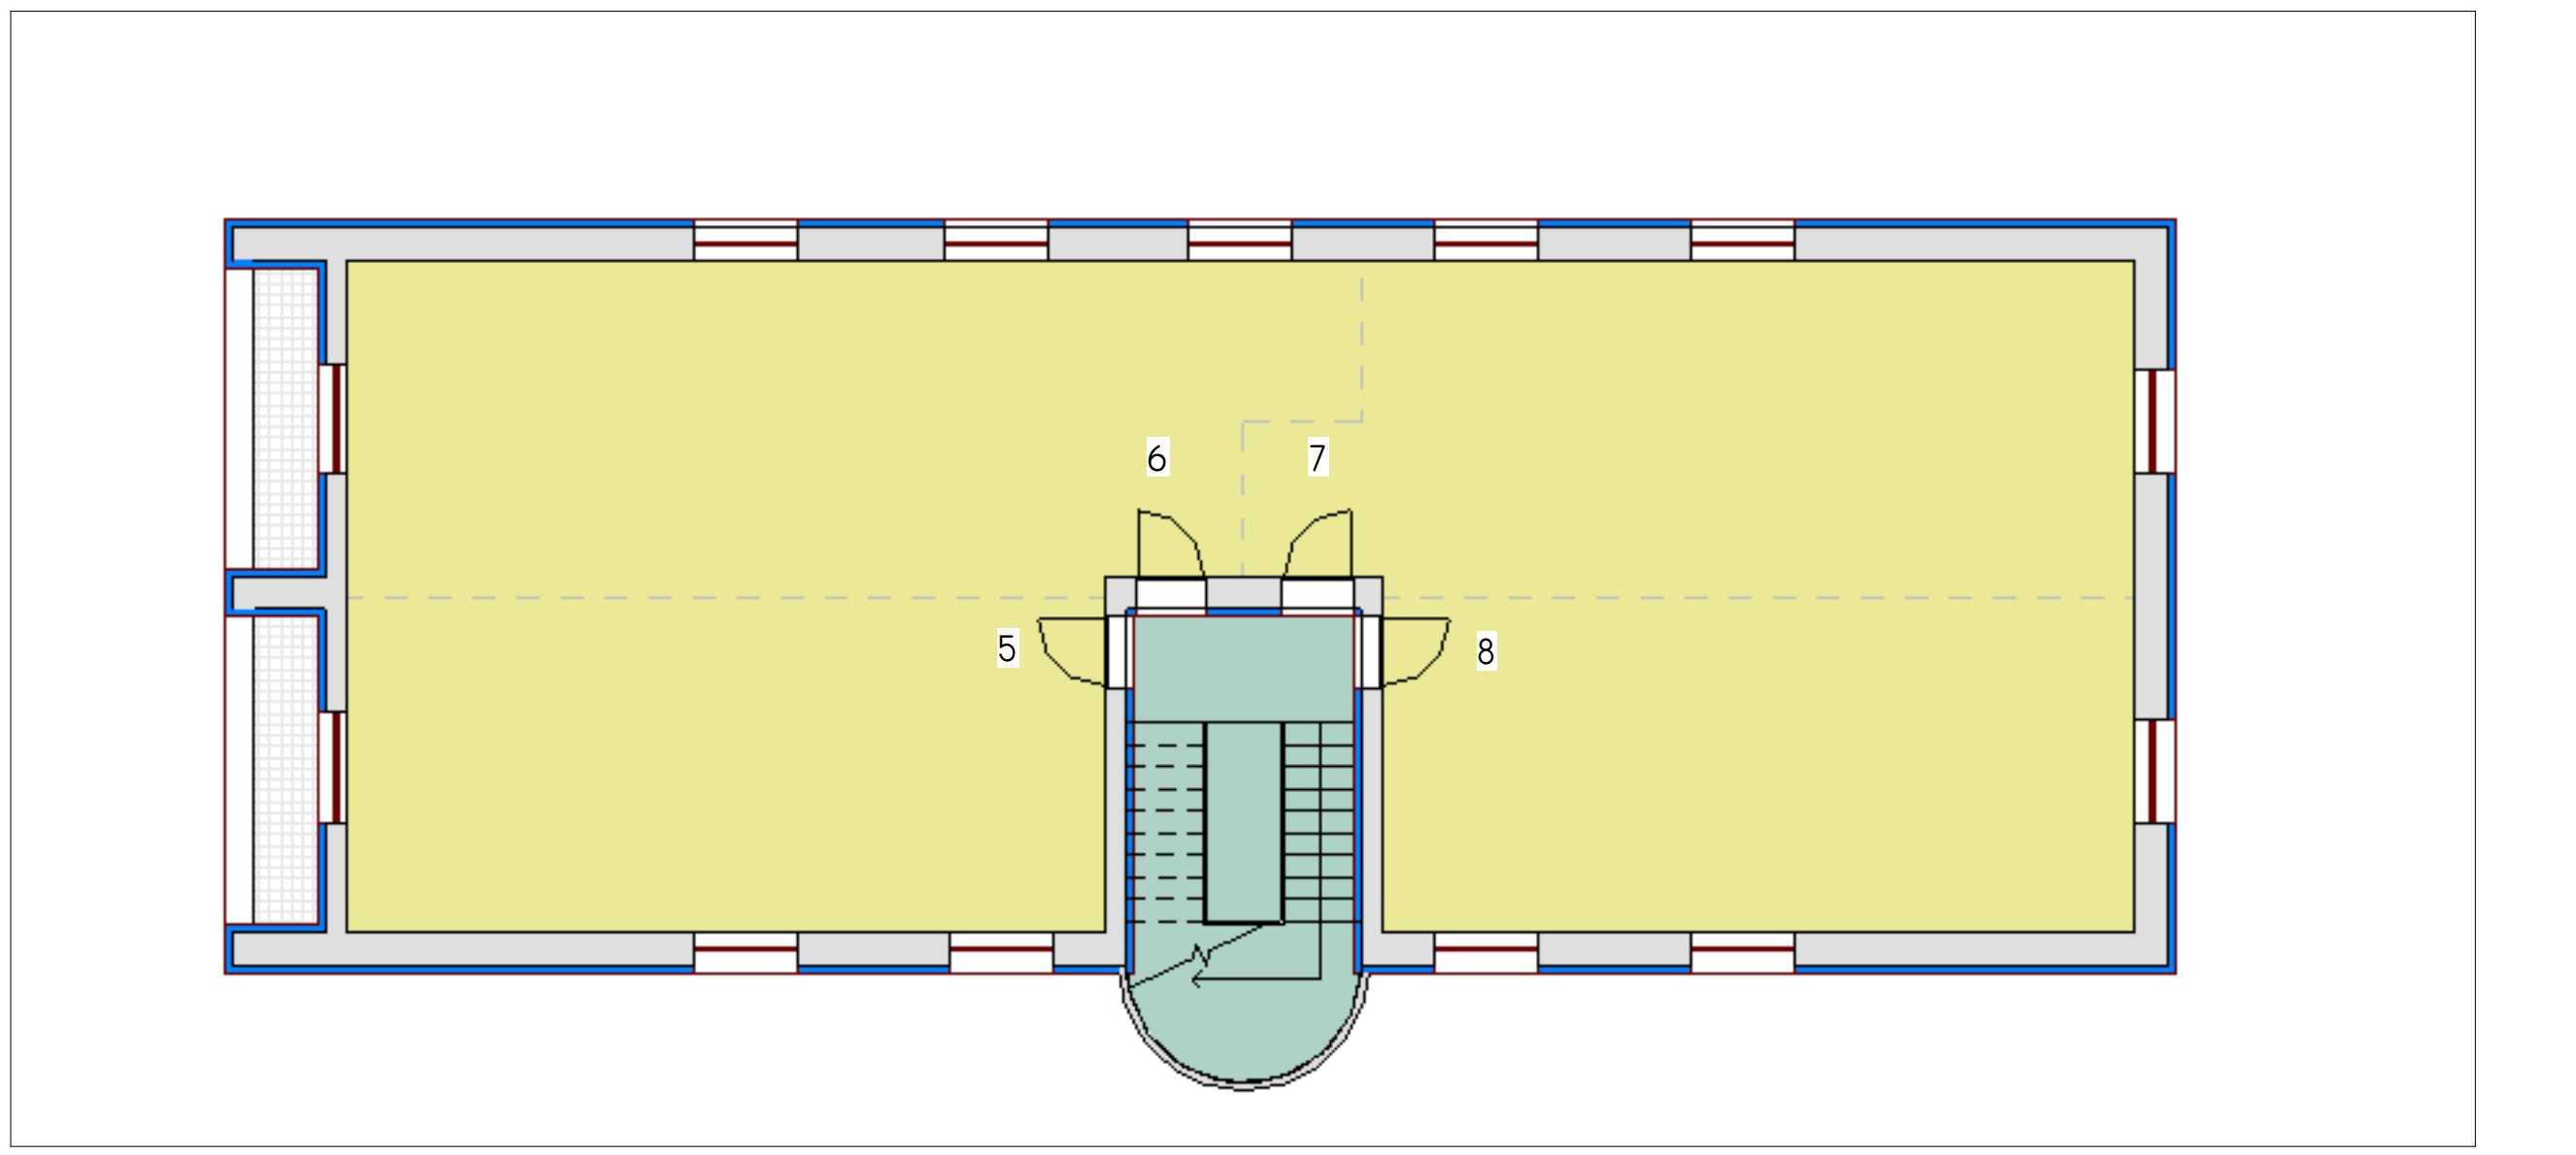

Liv 1
1 : 100

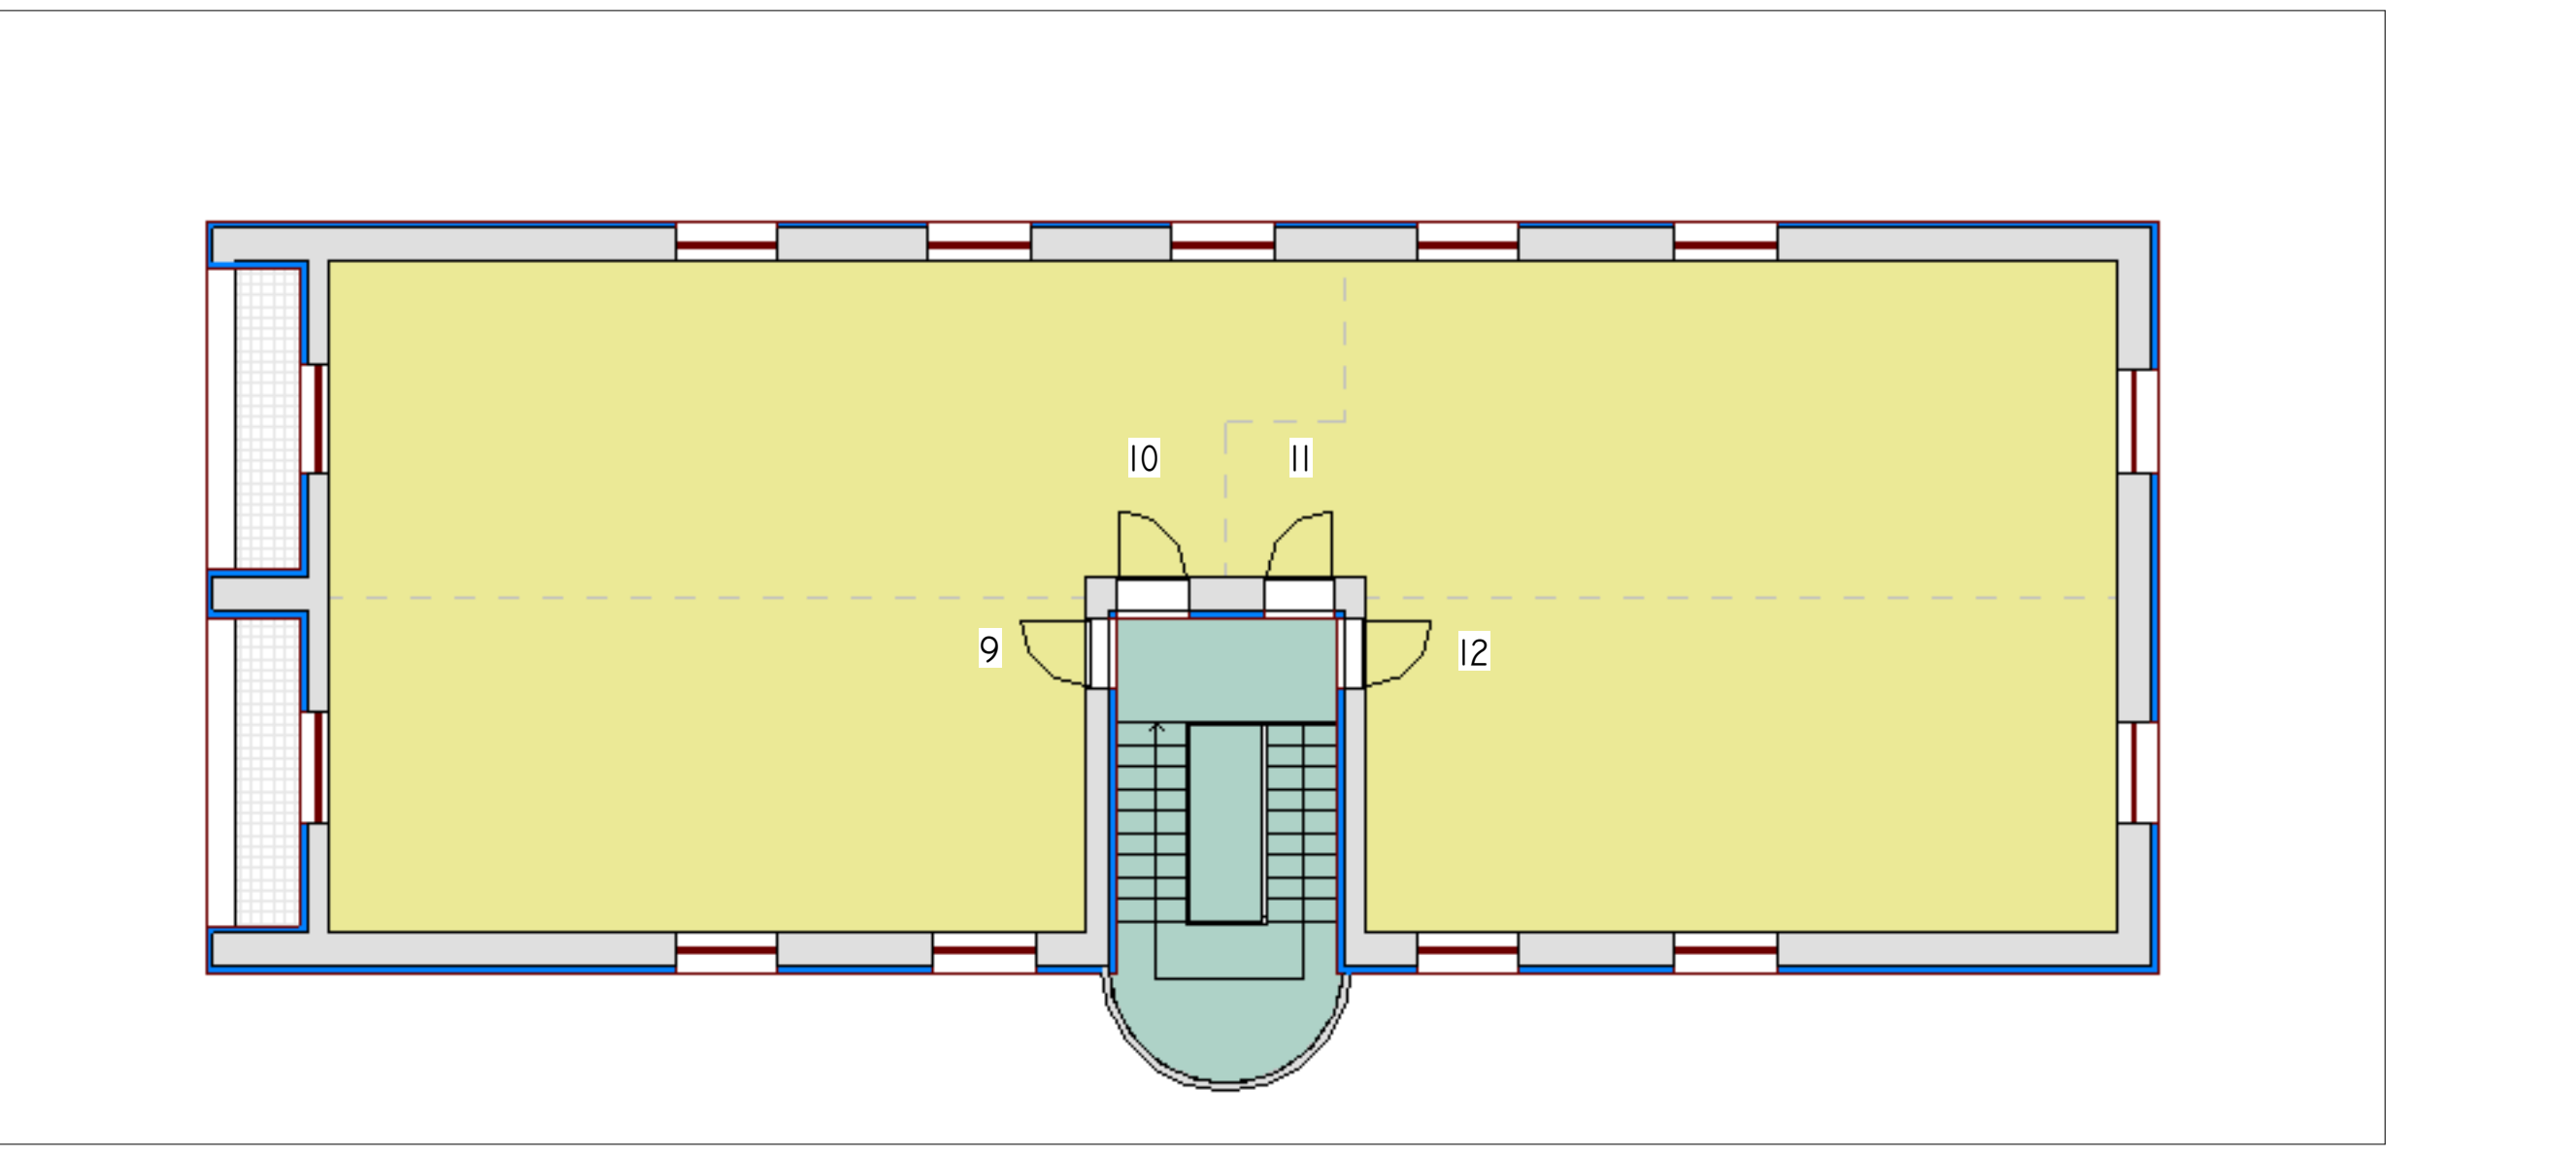

Liv 2
1 : 100

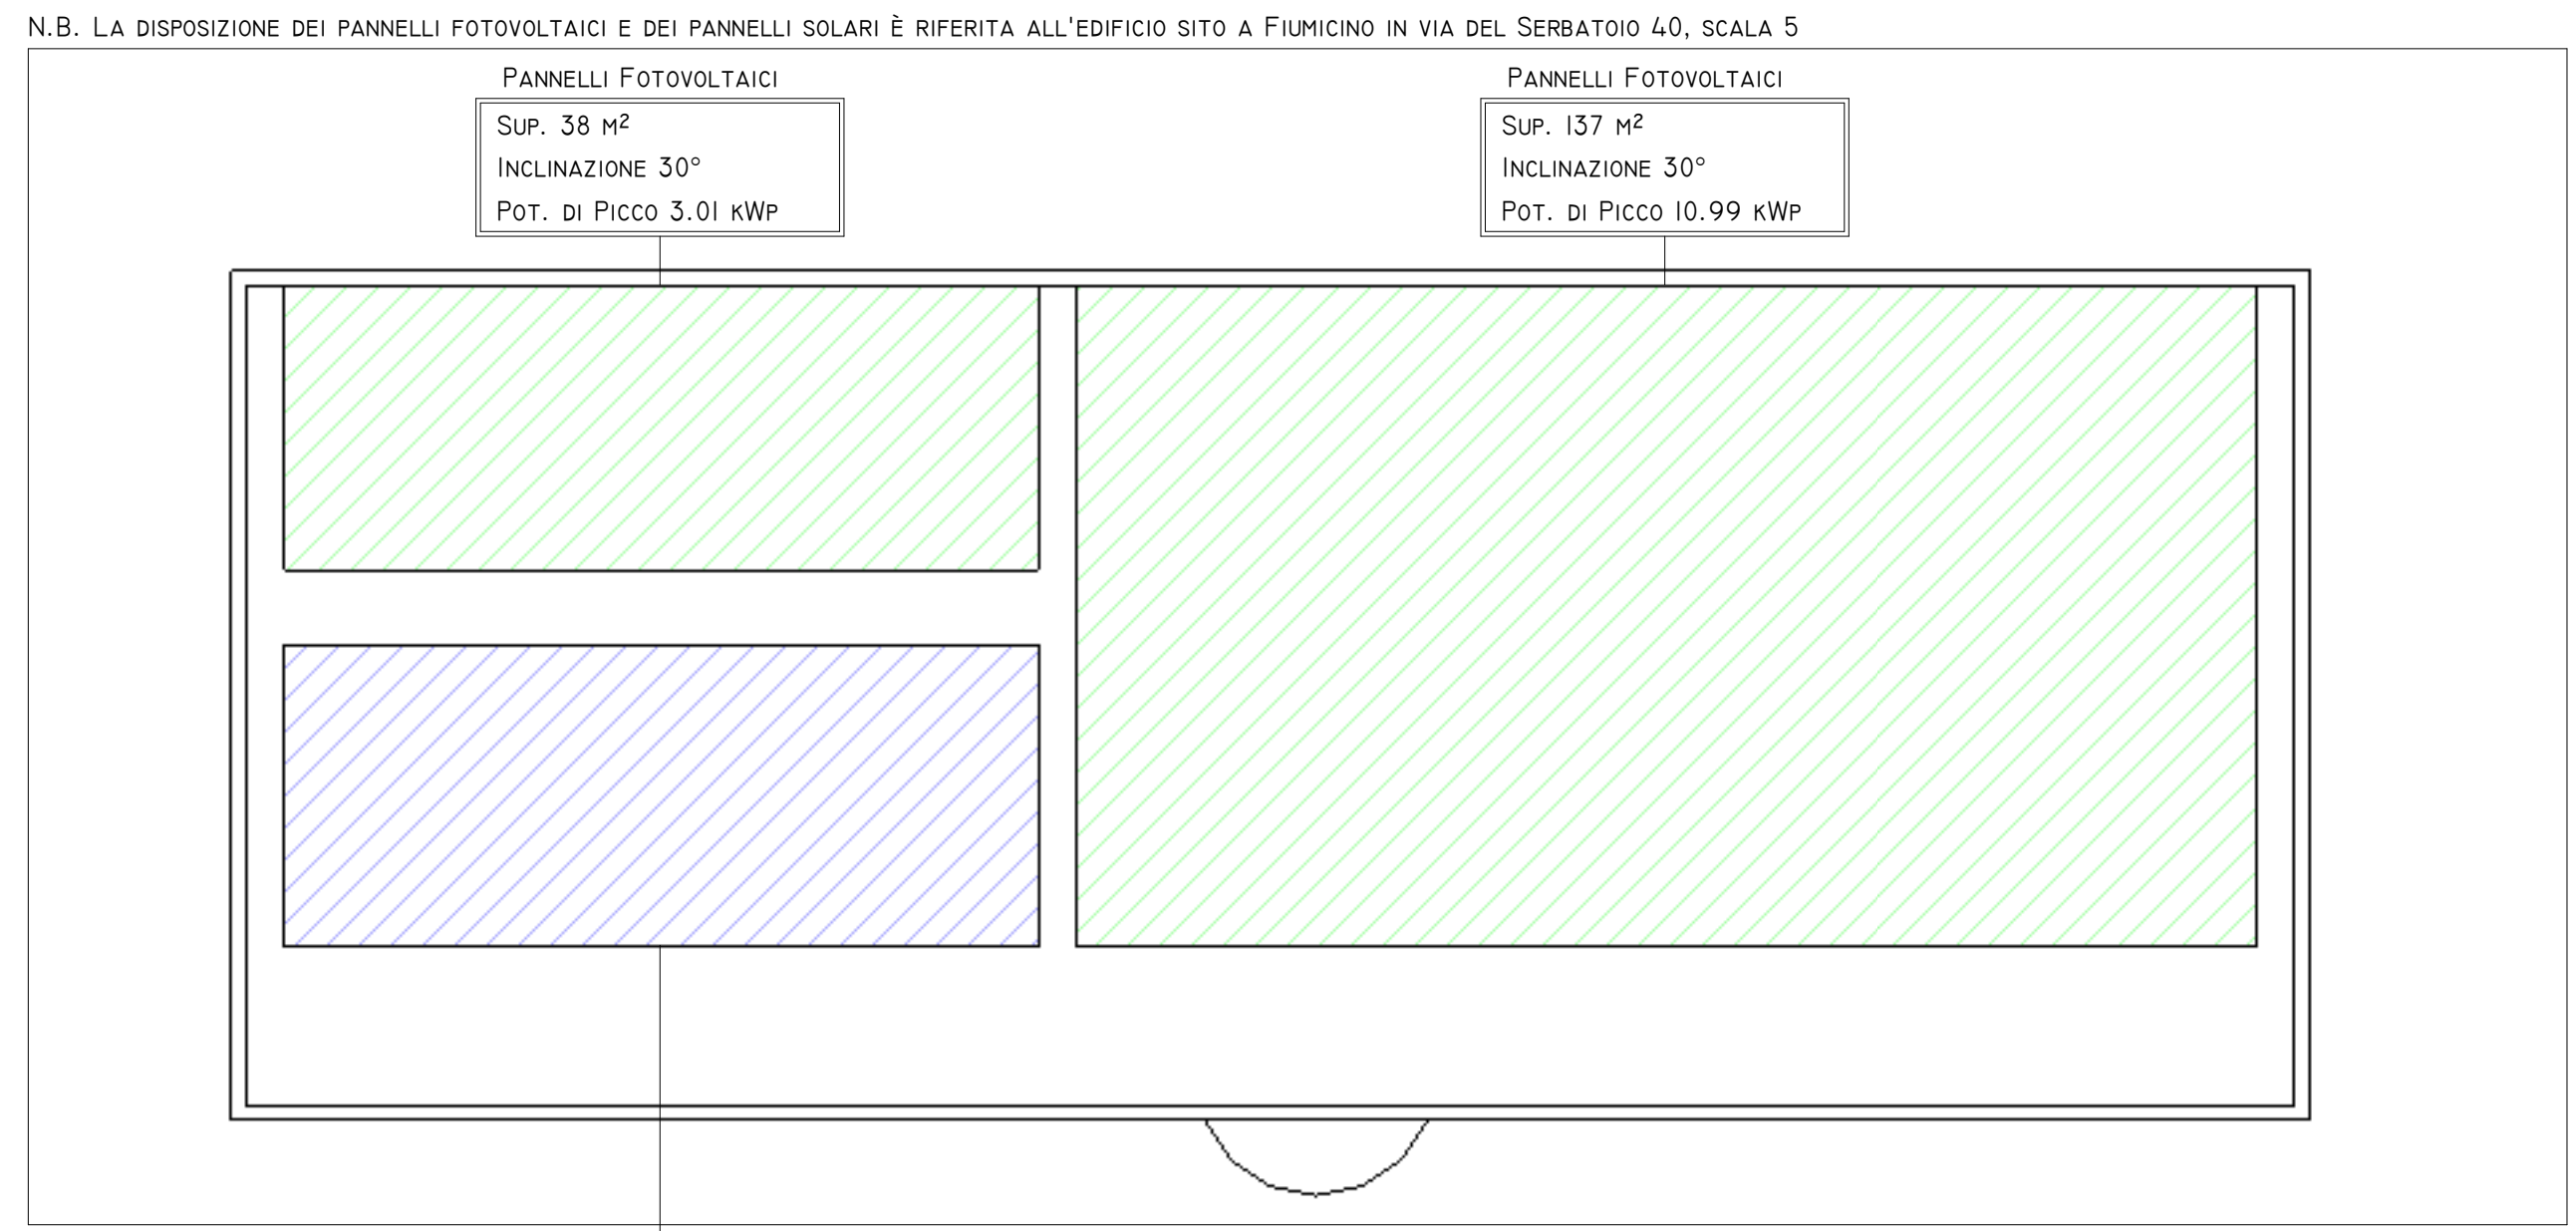

Liv 3
1 : 100

N.B. LA DISPOSIZIONE DEI PANNELLI FOTOVOLTAICI E DEI PANNELLI SOLARI È RIFERITA ALL'EDIFICIO SITO A FIUMICINO IN VIA DEL SERBATOIO 40, SCALA 5

PANNELLI FOTOVOLTAICI
SUP. 38 M²
INCLINAZIONE 30°
POT. DI PICCO 3.01 kWp

PANNELLI FOTOVOLTAICI
SUP. 137 M²
INCLINAZIONE 30°
POT. DI PICCO 10.99 kWp

PANNELLI SOLARE TERMICO
SUP. 40 M²
INCLINAZIONE 45°

SCHEMA DISTRIBUTIVO
COLLEGAMENTI VERTICALI
UNITA' IMMOBILIARI

INDIVIDUAZIONE INTERVENTI

CAPPOTTO SISMICO E TERMICO
SOSTITUZIONE INFISSI E
PERSIANE OVE PRESENTI

CAPPOTTO TERMICO
COIBENTAZIONE E RIFACIMENTO
STRATI DI COPERTURA