



EFFICIENTAMENTO ENERGETICO E MIGLIORAMENTO  
SISMICO DEL PATRIMONIO DELL'ATER  
PROVINCIA DI ROMA  
Ai sensi dell'Art. 183 comma 15 D.LGS 50/16

R.T.I. Costituendo



FREE Energy Saving  
via Ufante, 20 - 04100 Latina

Mandanti



LUXMASTER  
Via Giacinto Vecchi Peralice, 8 - 00165 Roma

responsabile di progetto  
Ing. Giorgio Saraceno

responsabile coordinamento progetto  
Arch. Maurizio Romano

progetto architettonico  
Arch. Francesco Maria Azzopardi  
Arch. Pietro Domenico Bertucci

progetto strutturale  
Ing. Mariella Cosimi

progetto impiantistico  
Arch. Francesco Maria Azzopardi

Comune di Frascati  
Tipo FS2 - Rilievo - Prospetti e sezioni

anno	n. prog. anno	cod. client	categoria	committente	località	fax	n.	rev.	capitolio	spazio
20	005	411	ATER	PRR	FRA	F	011	0	A	D


data	rev.	disegno	redatto	controllato	approvato	codice
set-2020	0	architettura	Pias	Romano	Saraceno	-




OVEST  
1 : 100



EST  
1 : 100

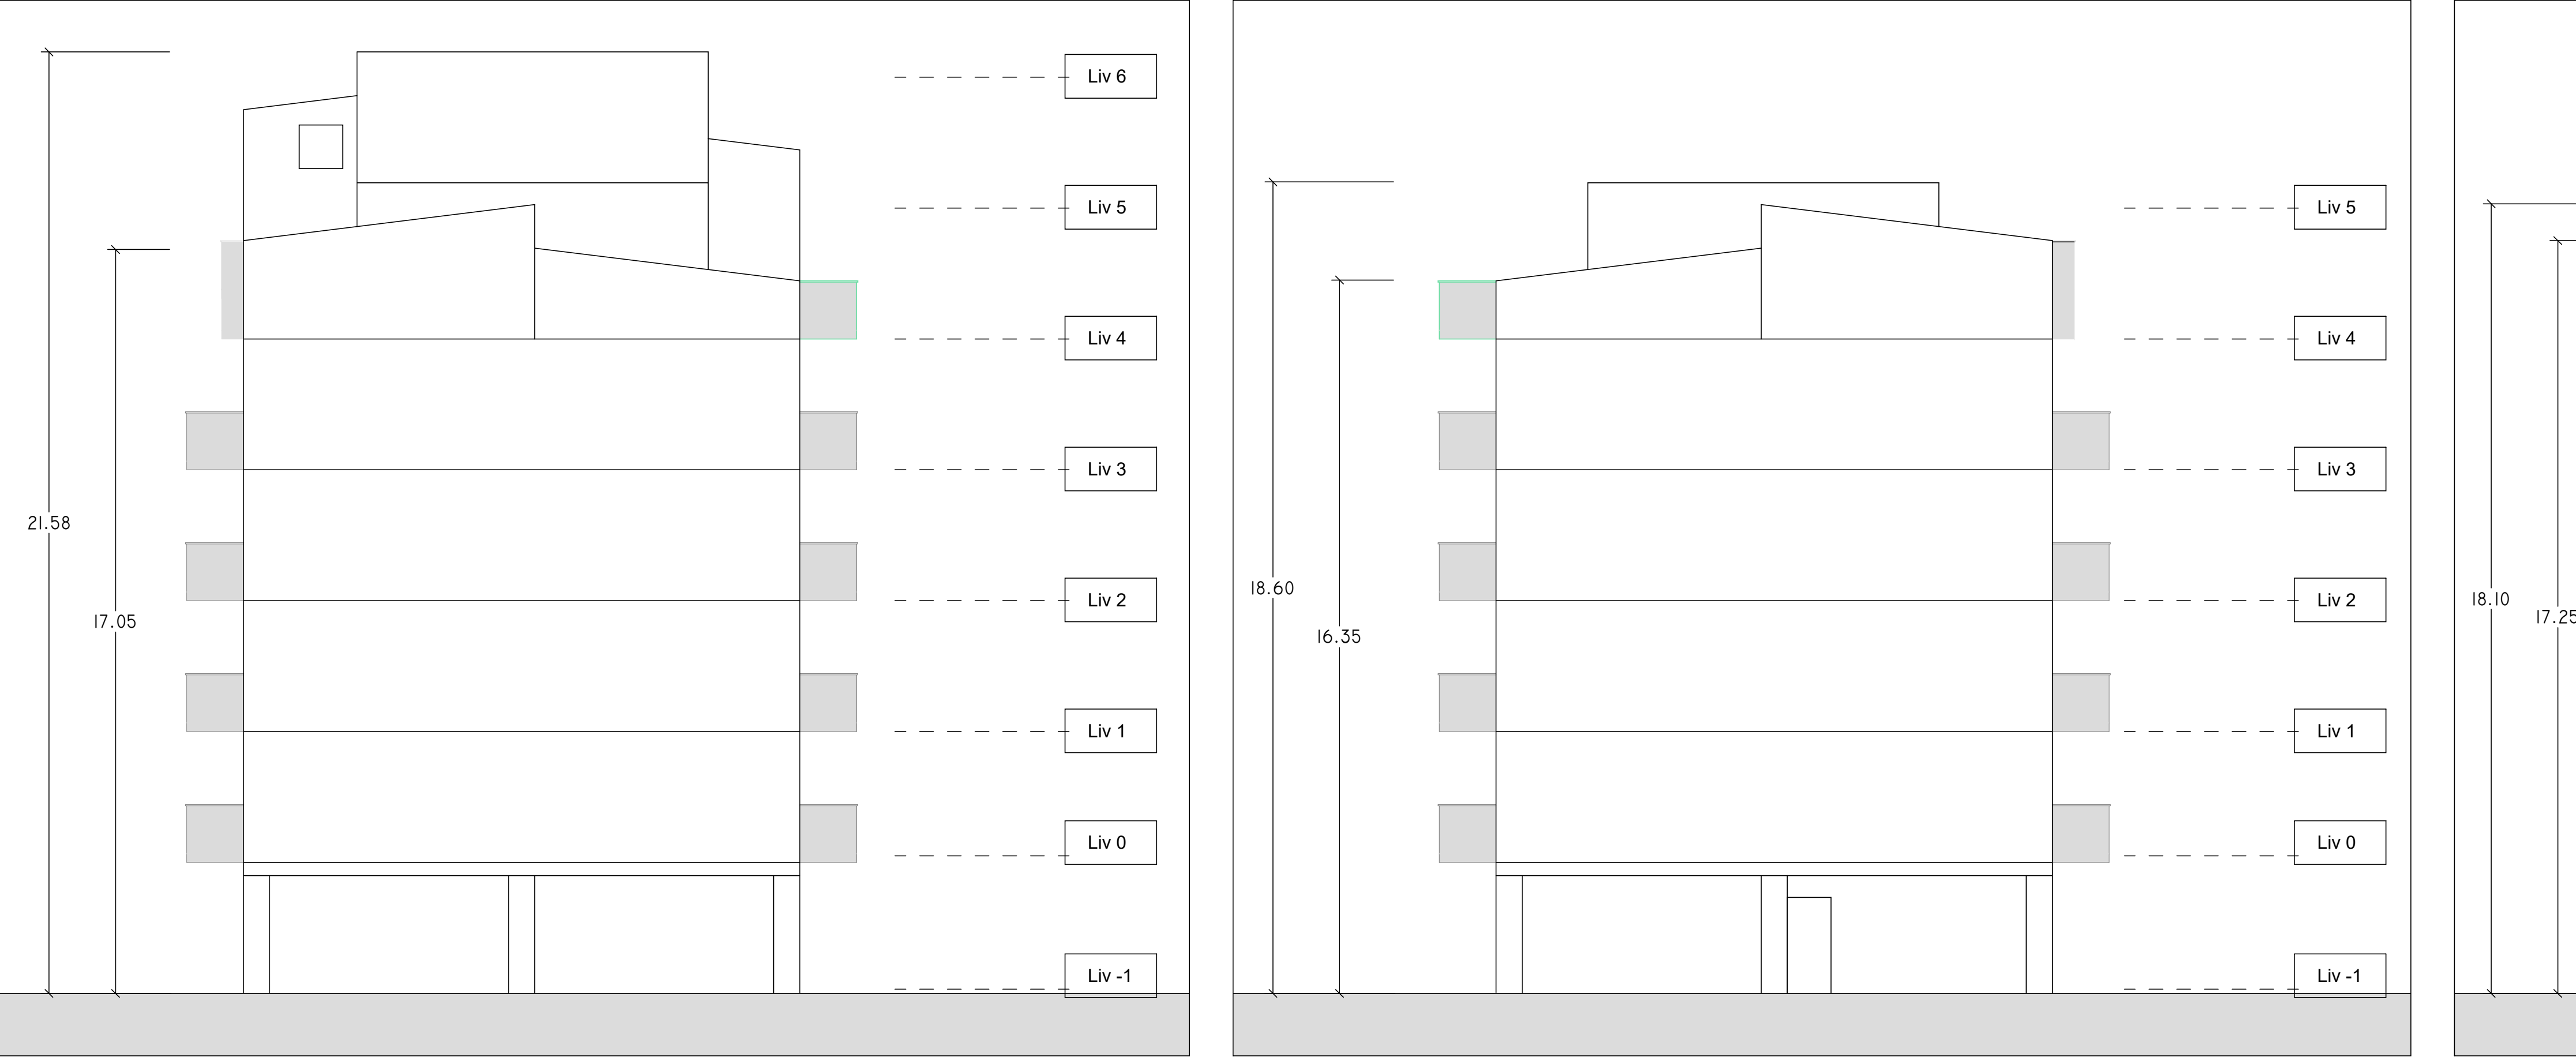

NORD  
1 : 100

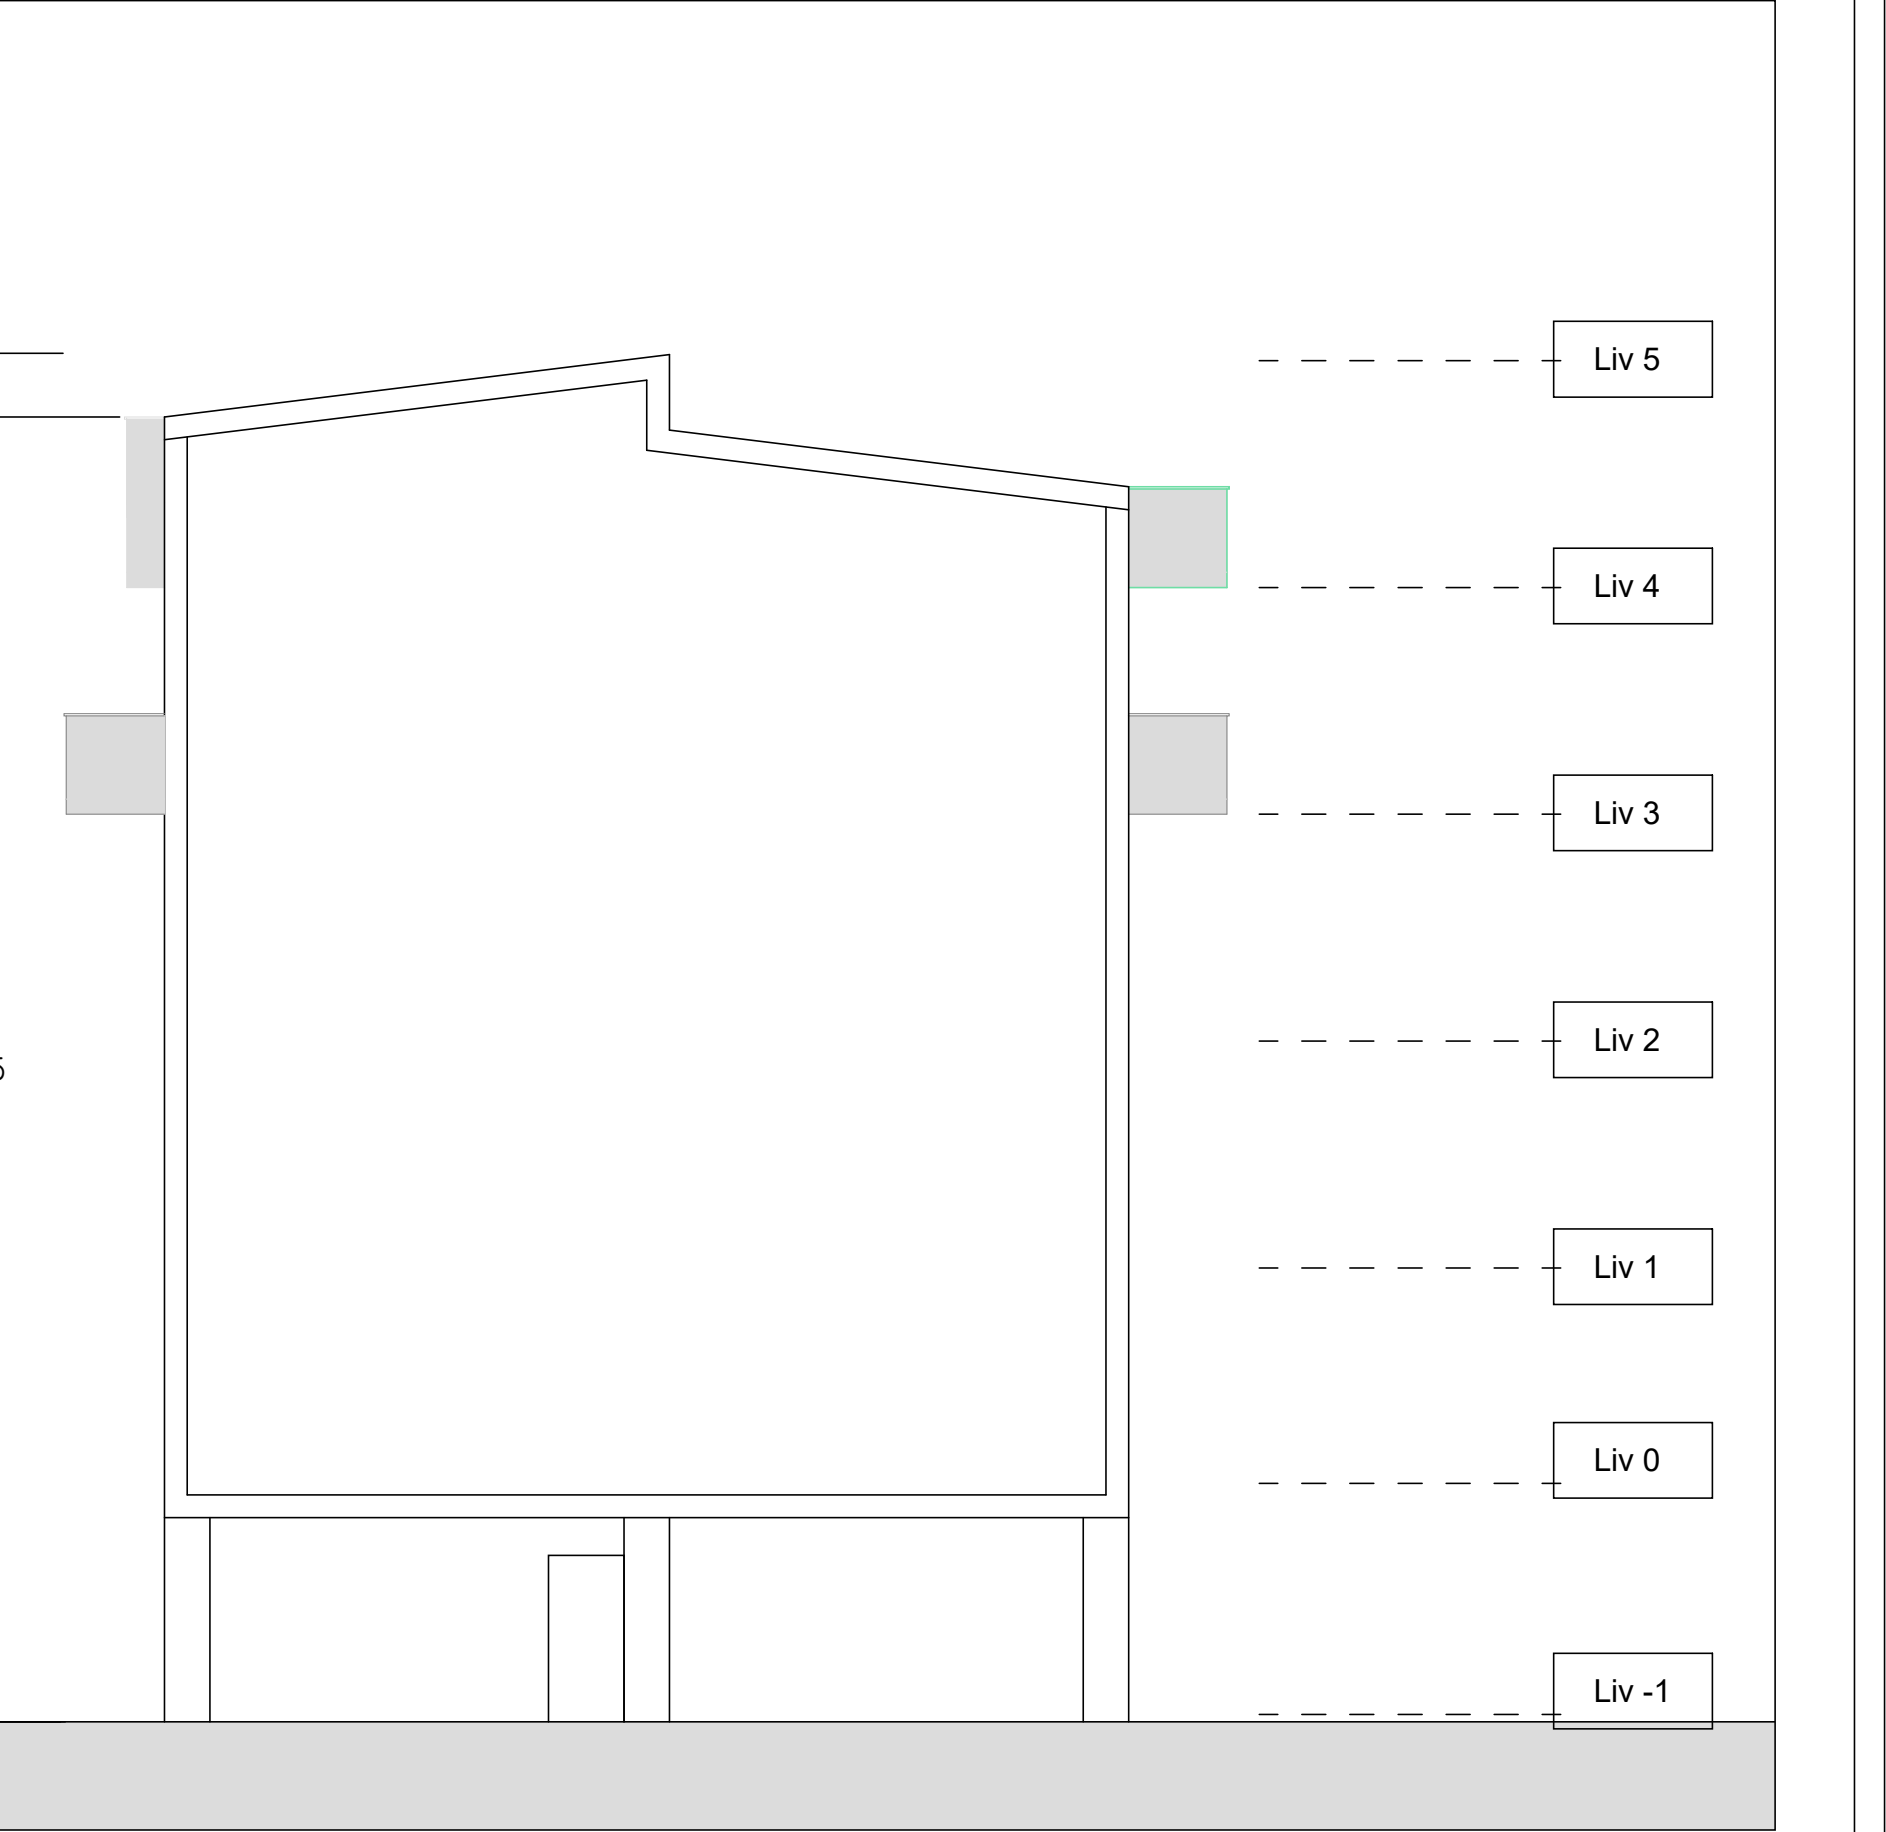

SUD  
1 : 100



SEZIONE  
1 : 100