

PROGETTO DI FATTIBILITA' TECNICA ED ECONOMICA

R.T.I. Costituendo

Mandataria



FREE Energy Saving
via Ufante, 20 - 04100 Latina

Mandanti



Comune di Frascati
Tipo FS5 - Rilievo - Piante

anno	n. prog. anno	cod.cliente	categoria	sottocategoria	località	fase	n.	rev.	capitolo	tipologia
20	005	411	ATER	PRR	FRA	F	022	0	A	D

formato	scala
-	1:100

data	rev	disciplina	redatto	controllato	approvato	codice
set-2020	0	architettura	Pias	Romano	Saraceno	-

responsabile di progetto
Ing. Giorgio Saraceno



responsabile coordinamento progetto
Arch. Maurizio Romano





progetto architettonico
Arch. Francesco Maria Azzopardi
Arch. Pietro Domenico Bertucci



progetto strutturale
Ing. Mariella Cosimi

progetto impiantistico
Arch. Francesco Maria Azzopardi

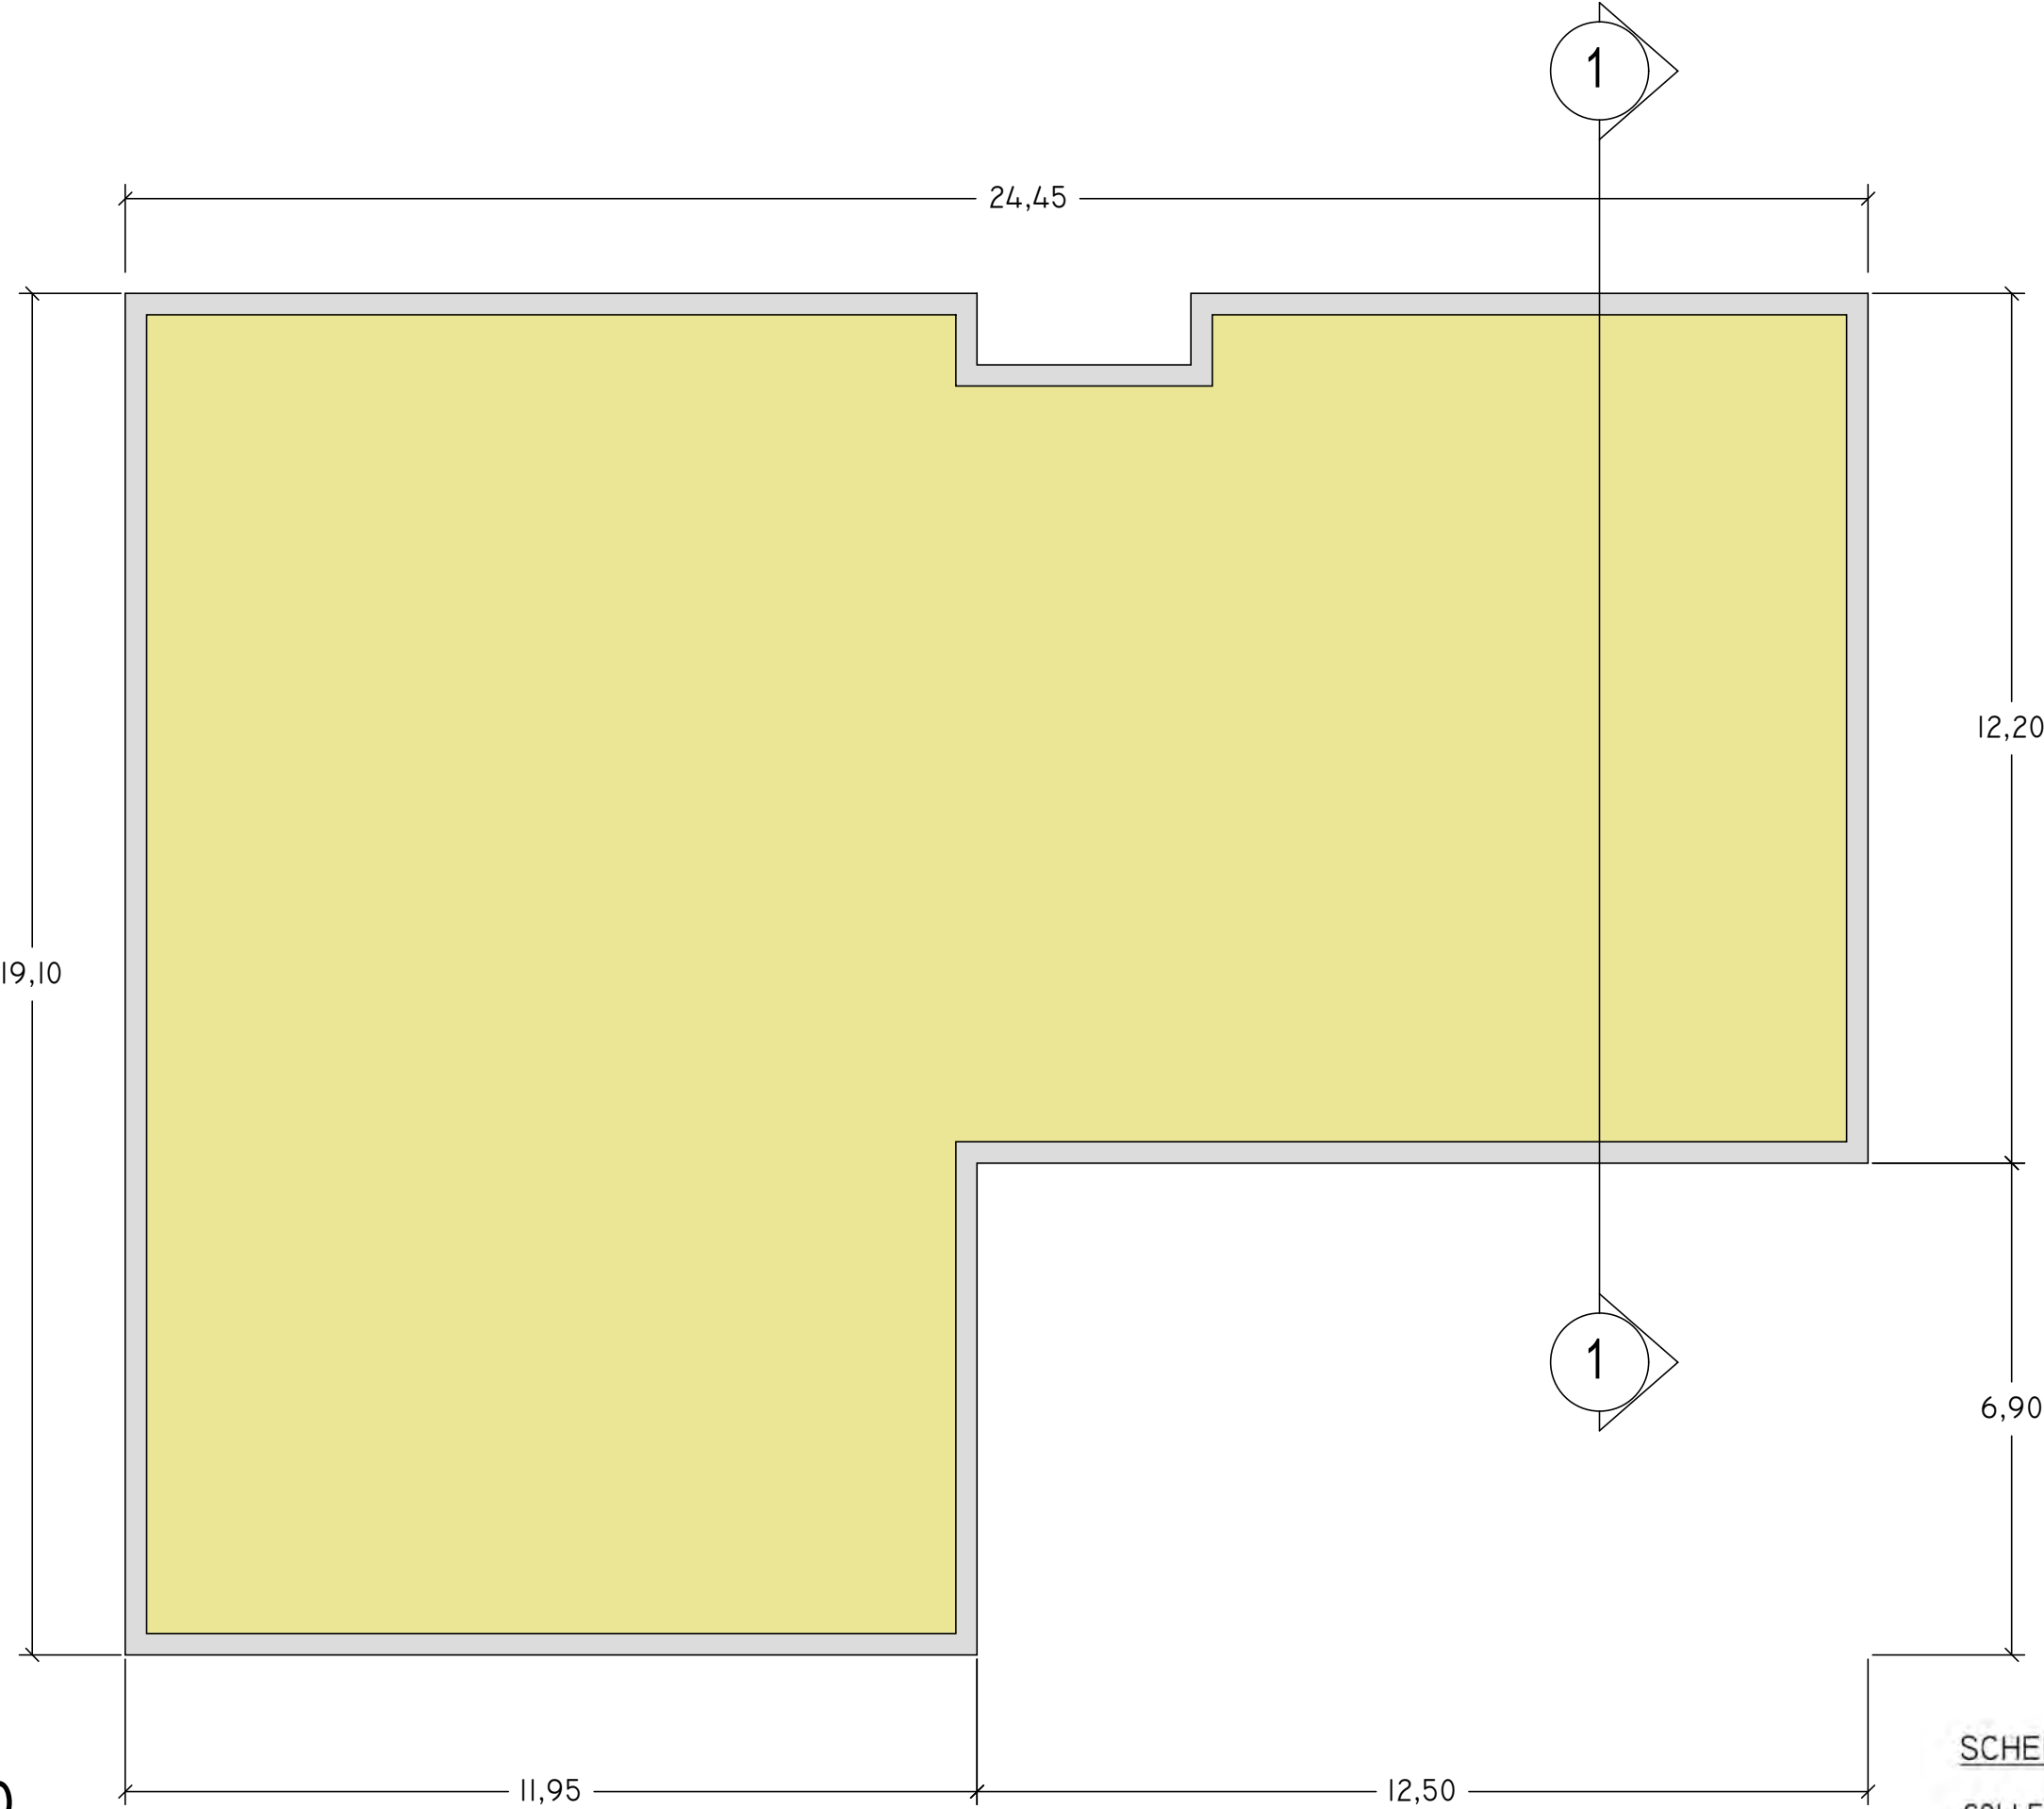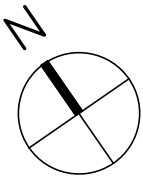

LIV 0
1 : 100

SCHEMA DISTRIBUTIVO
COLLEGAMENTI VERTICALI
UNITA' IMMOBILIARI

