

PROGETTO DI FATTIBILITA' TECNICA ED ECONOMICA

R.T.I. Costituendo

Mandataria



FREE Energy Saving
via Ufante, 20 - 04100 Latina

Mandanti



LUXMASTER

LUXMASTER
Via Giacinto Vecchi Peralice, 8 - 00165 Roma

responsabile di progetto
Ing. Giorgio Saraceno

responsabile coordinamento progetto
Arch. Maurizio Romano

progetto architettonico
Arch. Francesco Maria Azzopardi
Arch. Pietro Domenico Bertucci

progetto strutturale
Ing. Mariella Cosimi

progetto impiantistico
Arch. Francesco Maria Azzopardi

Comune di Frascati

Tipo FS5 - Rilievo - Prospetti e sezioni

anno	n. prog. anno	cod. cliente	categoria	sotto categoria	localita	fuso	n. rev.	capitolo	tipologia
20	005	411	ATER	PRR	FRA	F	023	0	A D


data	rev.	disciplina	redatto	controllato	approvato	codice
set-2020	0	architettura	Pias	Romano	Saraceno	-




SUD-OVEST
1 : 100




NORD-EST
1 : 100

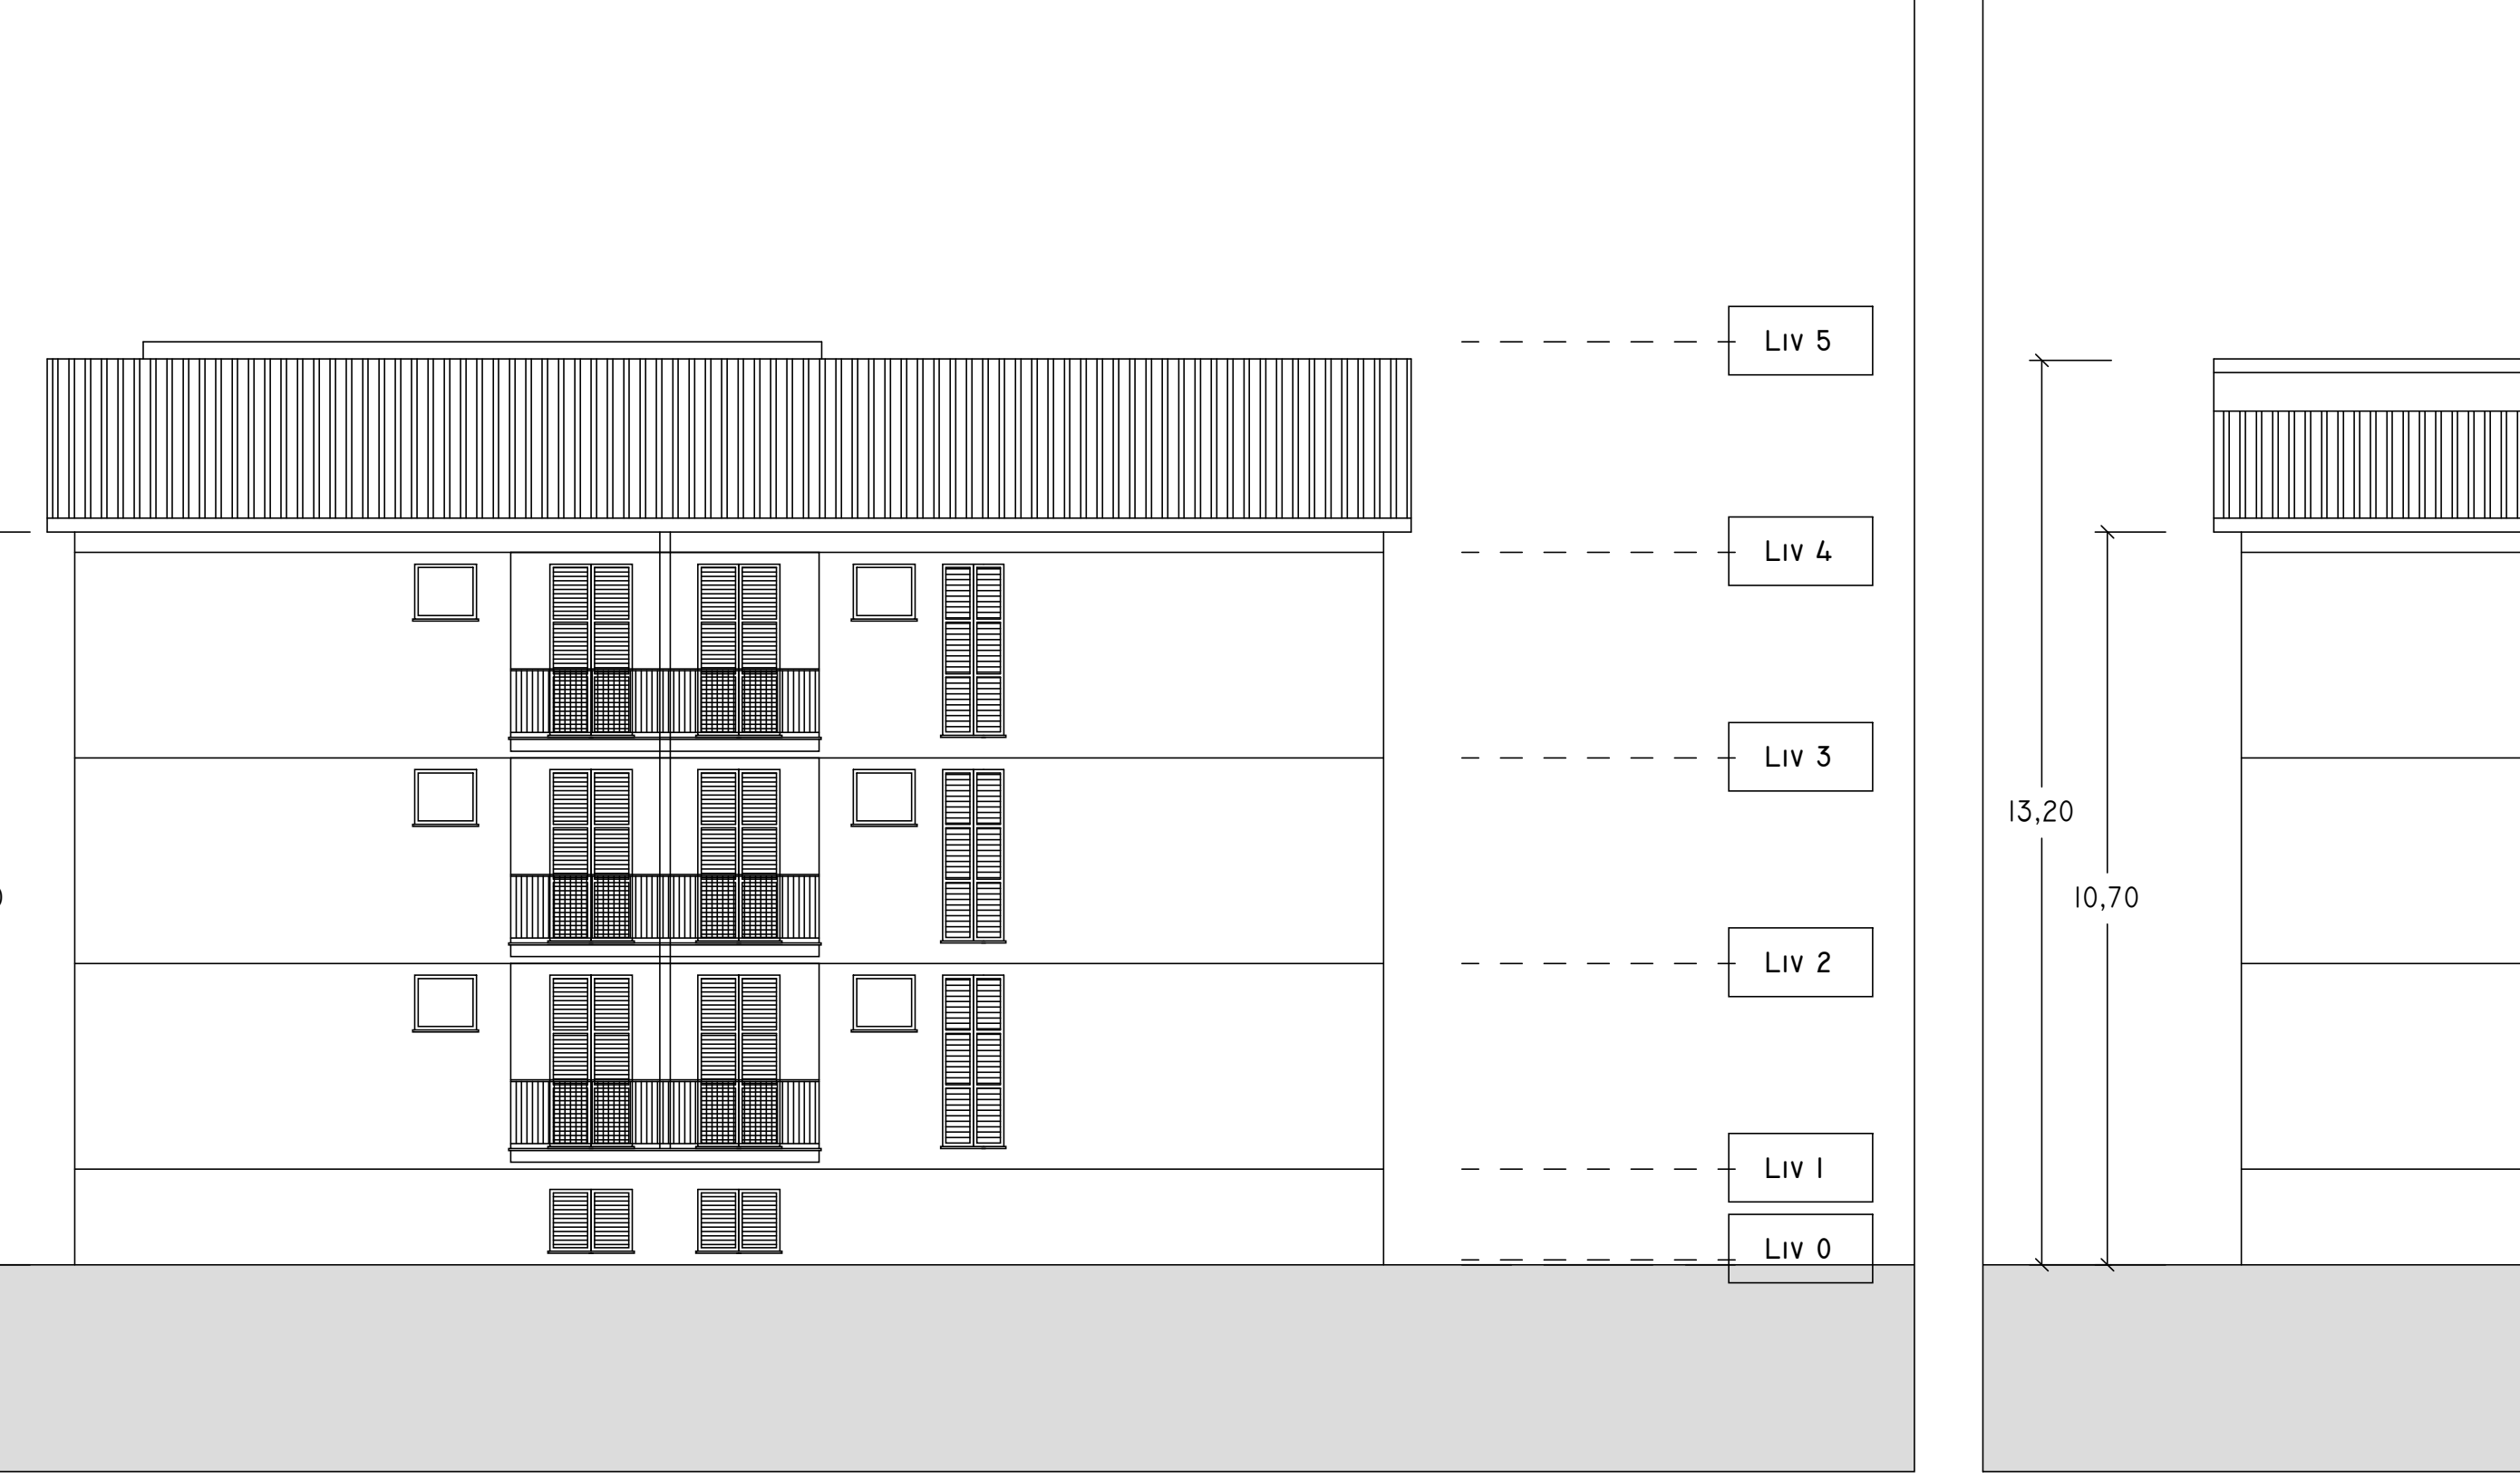

NORD-OVEST
1 : 100

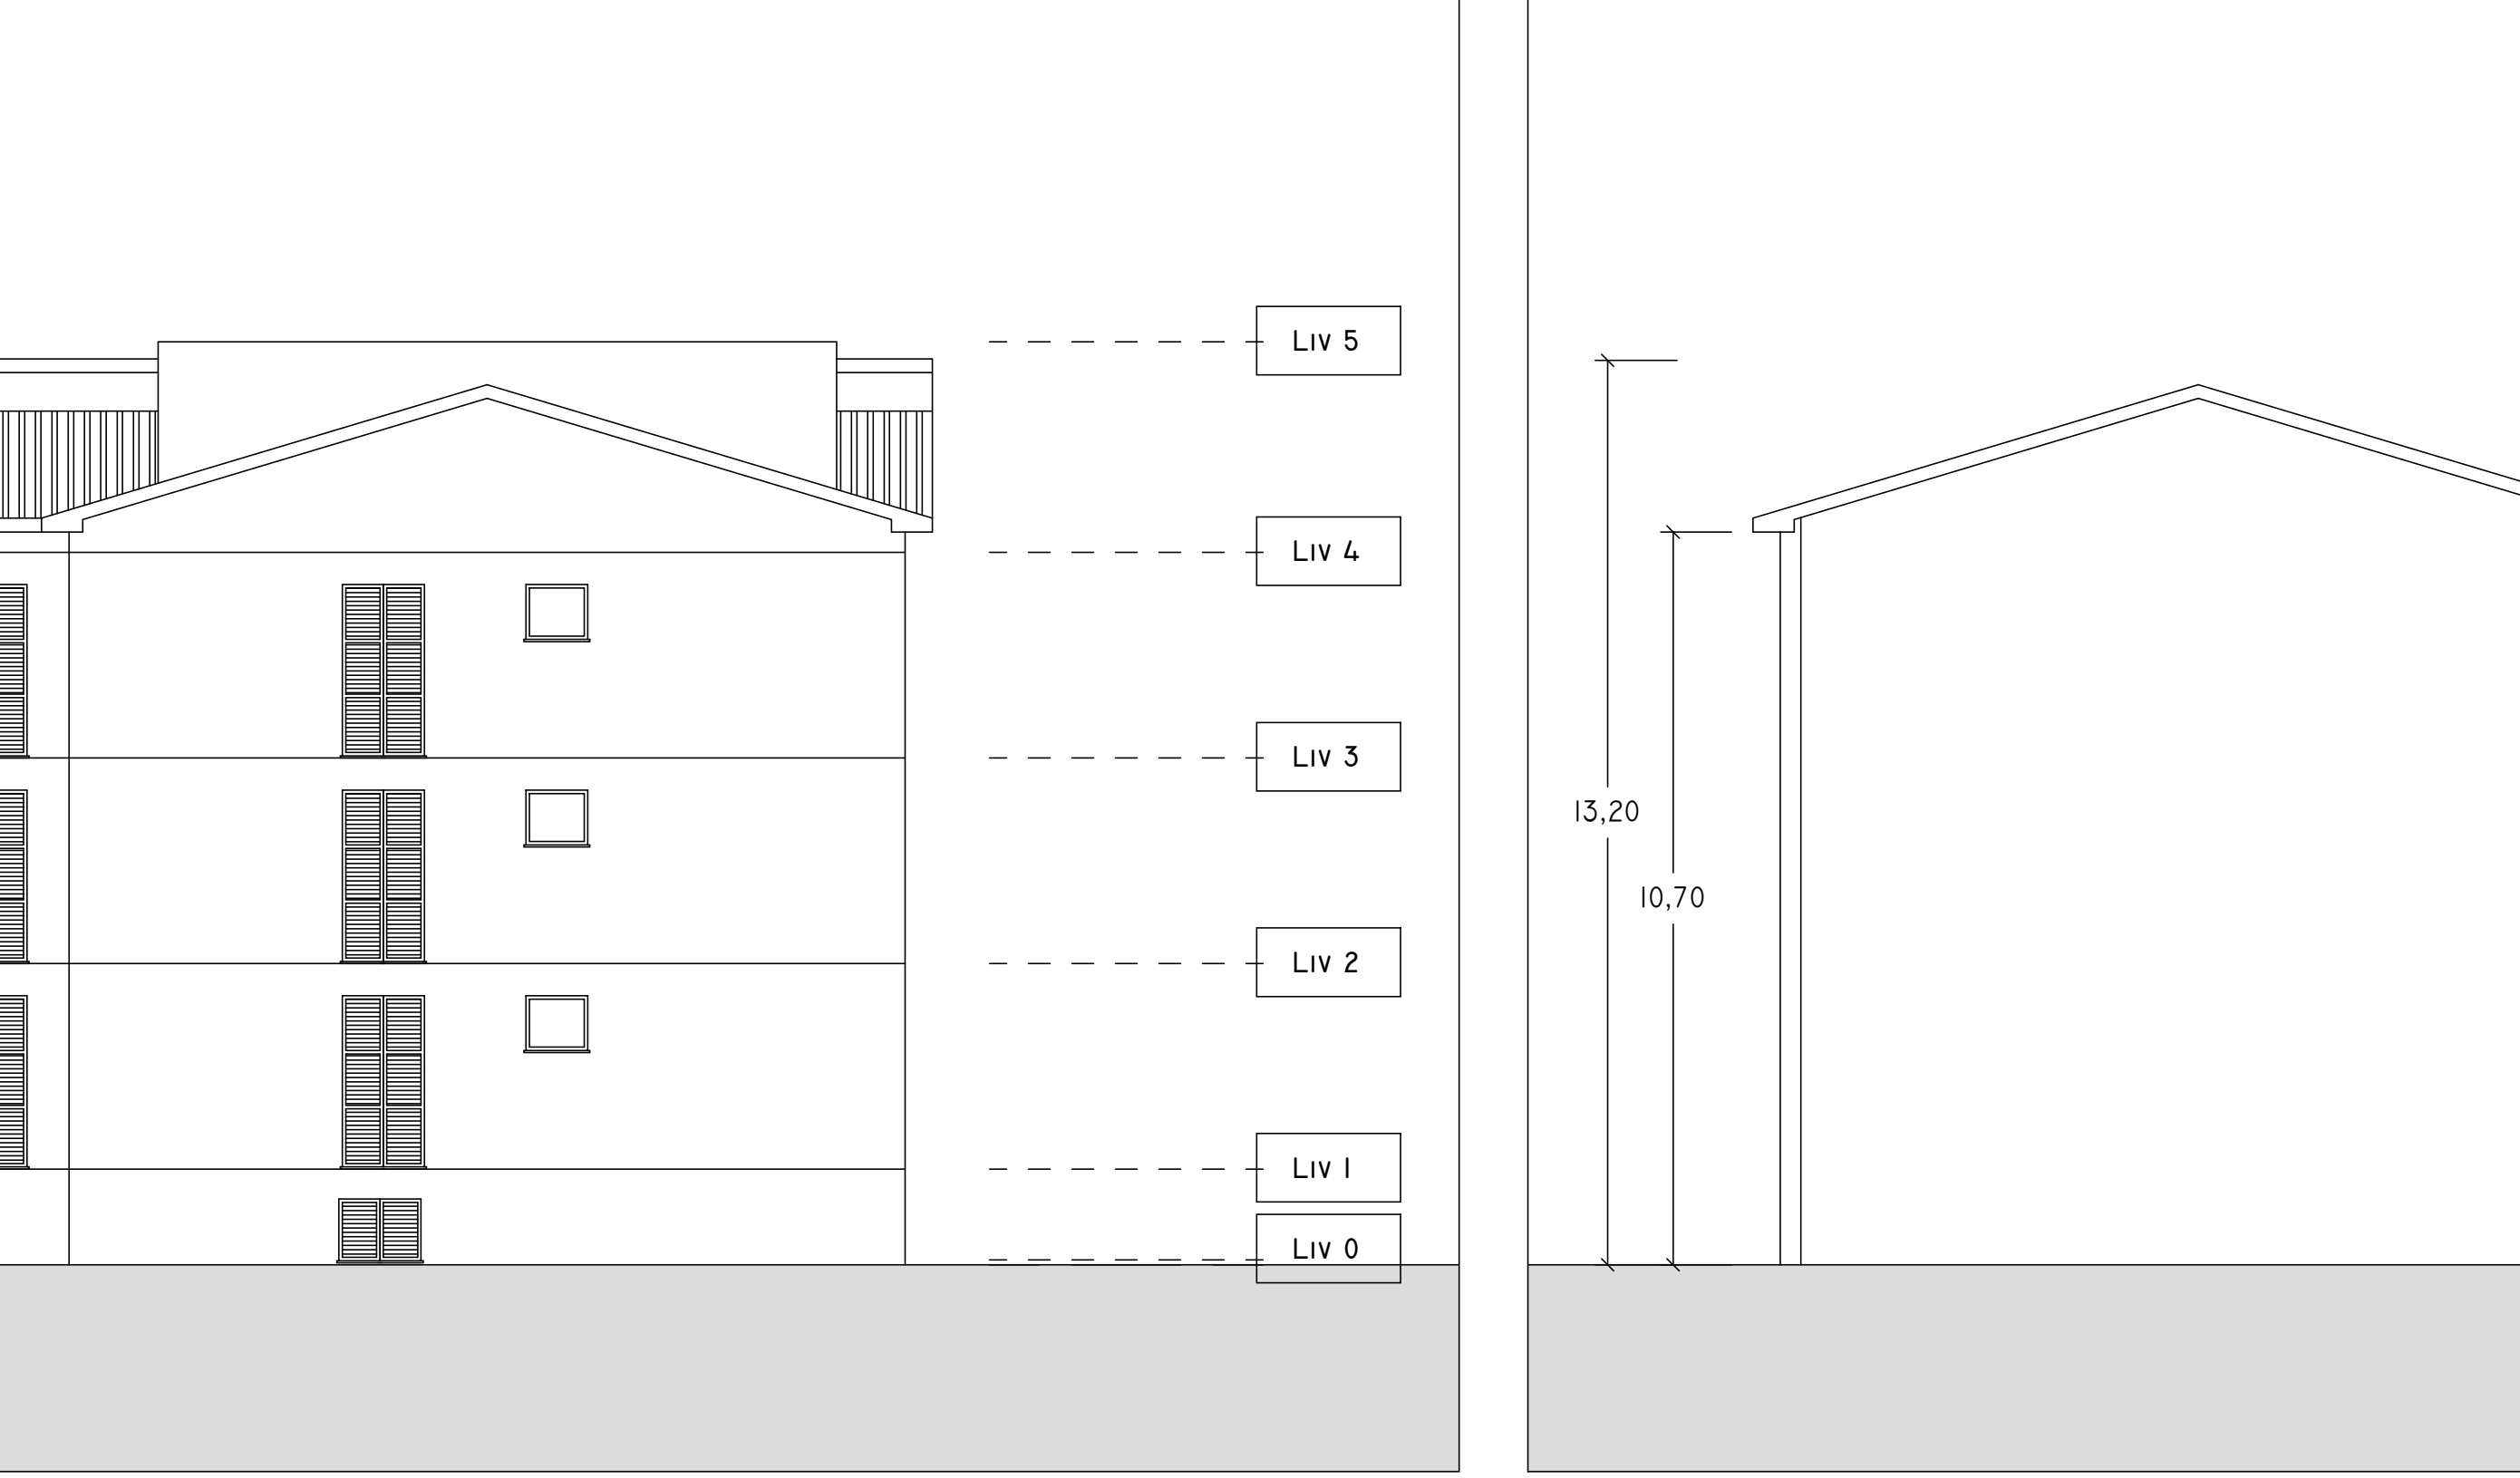

SUD-EST
1 : 100

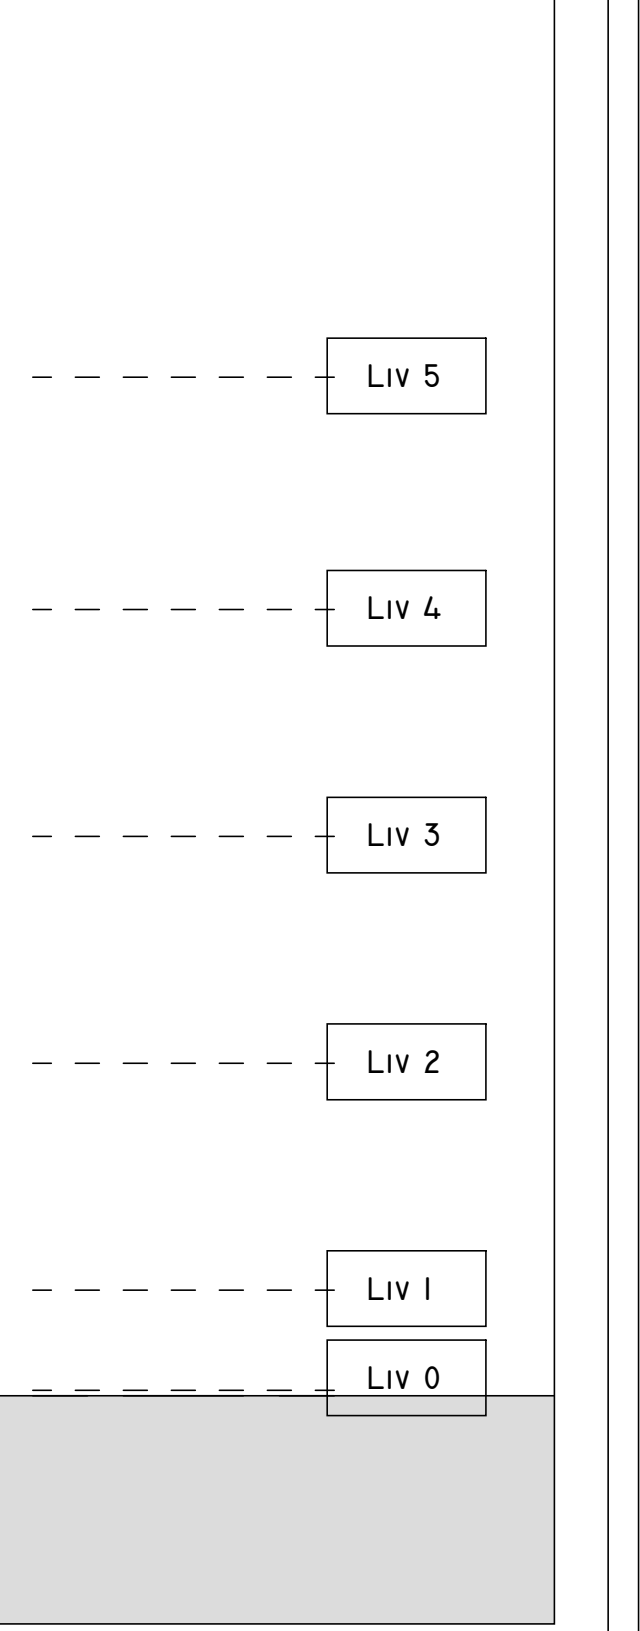

SEZIONE
1 : 100