

**PROGETTO DI FATTIBILITA' TECNICA ED ECONOMICA**

R.T.I. Costituendo

Mandataria

responsabile di progetto

responsabile coordinamento progetto

progetto architettonico

progetto strutturale

progetto impiantistico

Mandanti

Rogedil Servizi s.r.l.

LUXMASTER

Comune di Frascati

Tipo FS5 - Progetto - Prospetti e sezioni

anno

n. prog. anno

cod. cliente

categoria

sottocategoria

localita

fase

n. rev.

capitolo

tipologia

formato

scala

data

rev.

disegnata

redatto

controllato

approvato


codice




**SUD-OVEST**  
1 : 100




**NORD-EST**  
1 : 100

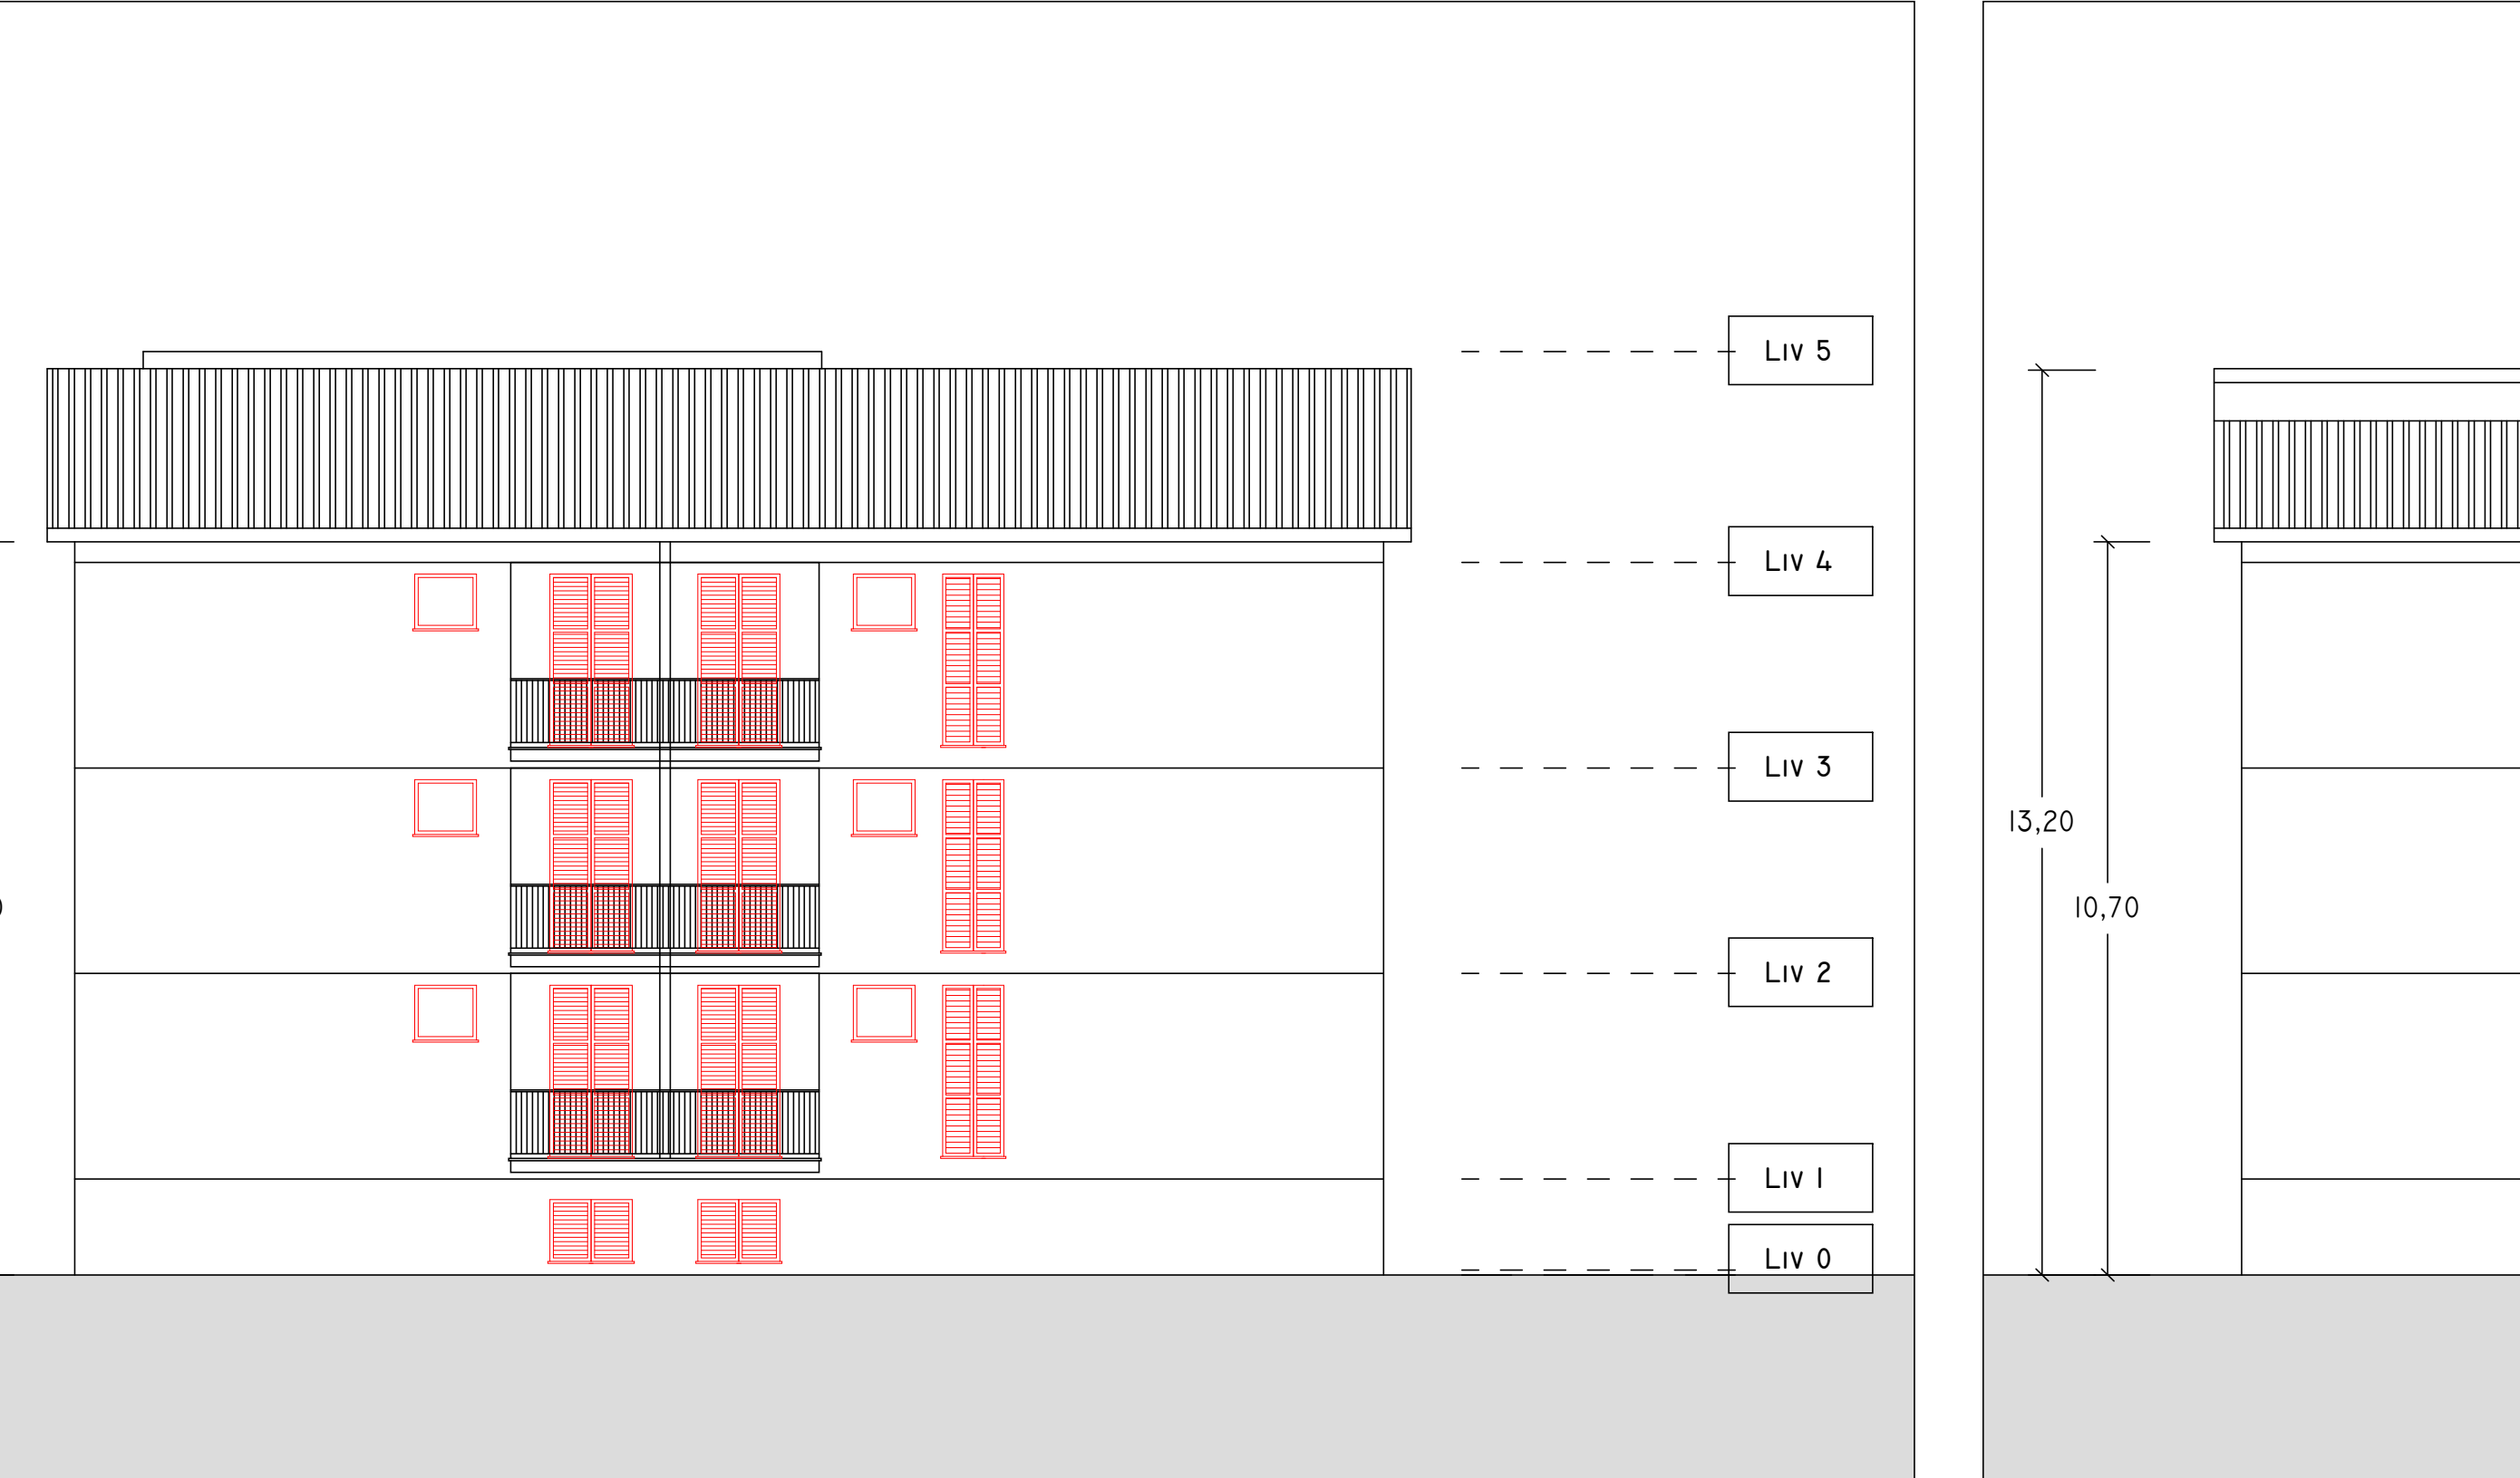

**NORD-OVEST**  
1 : 100

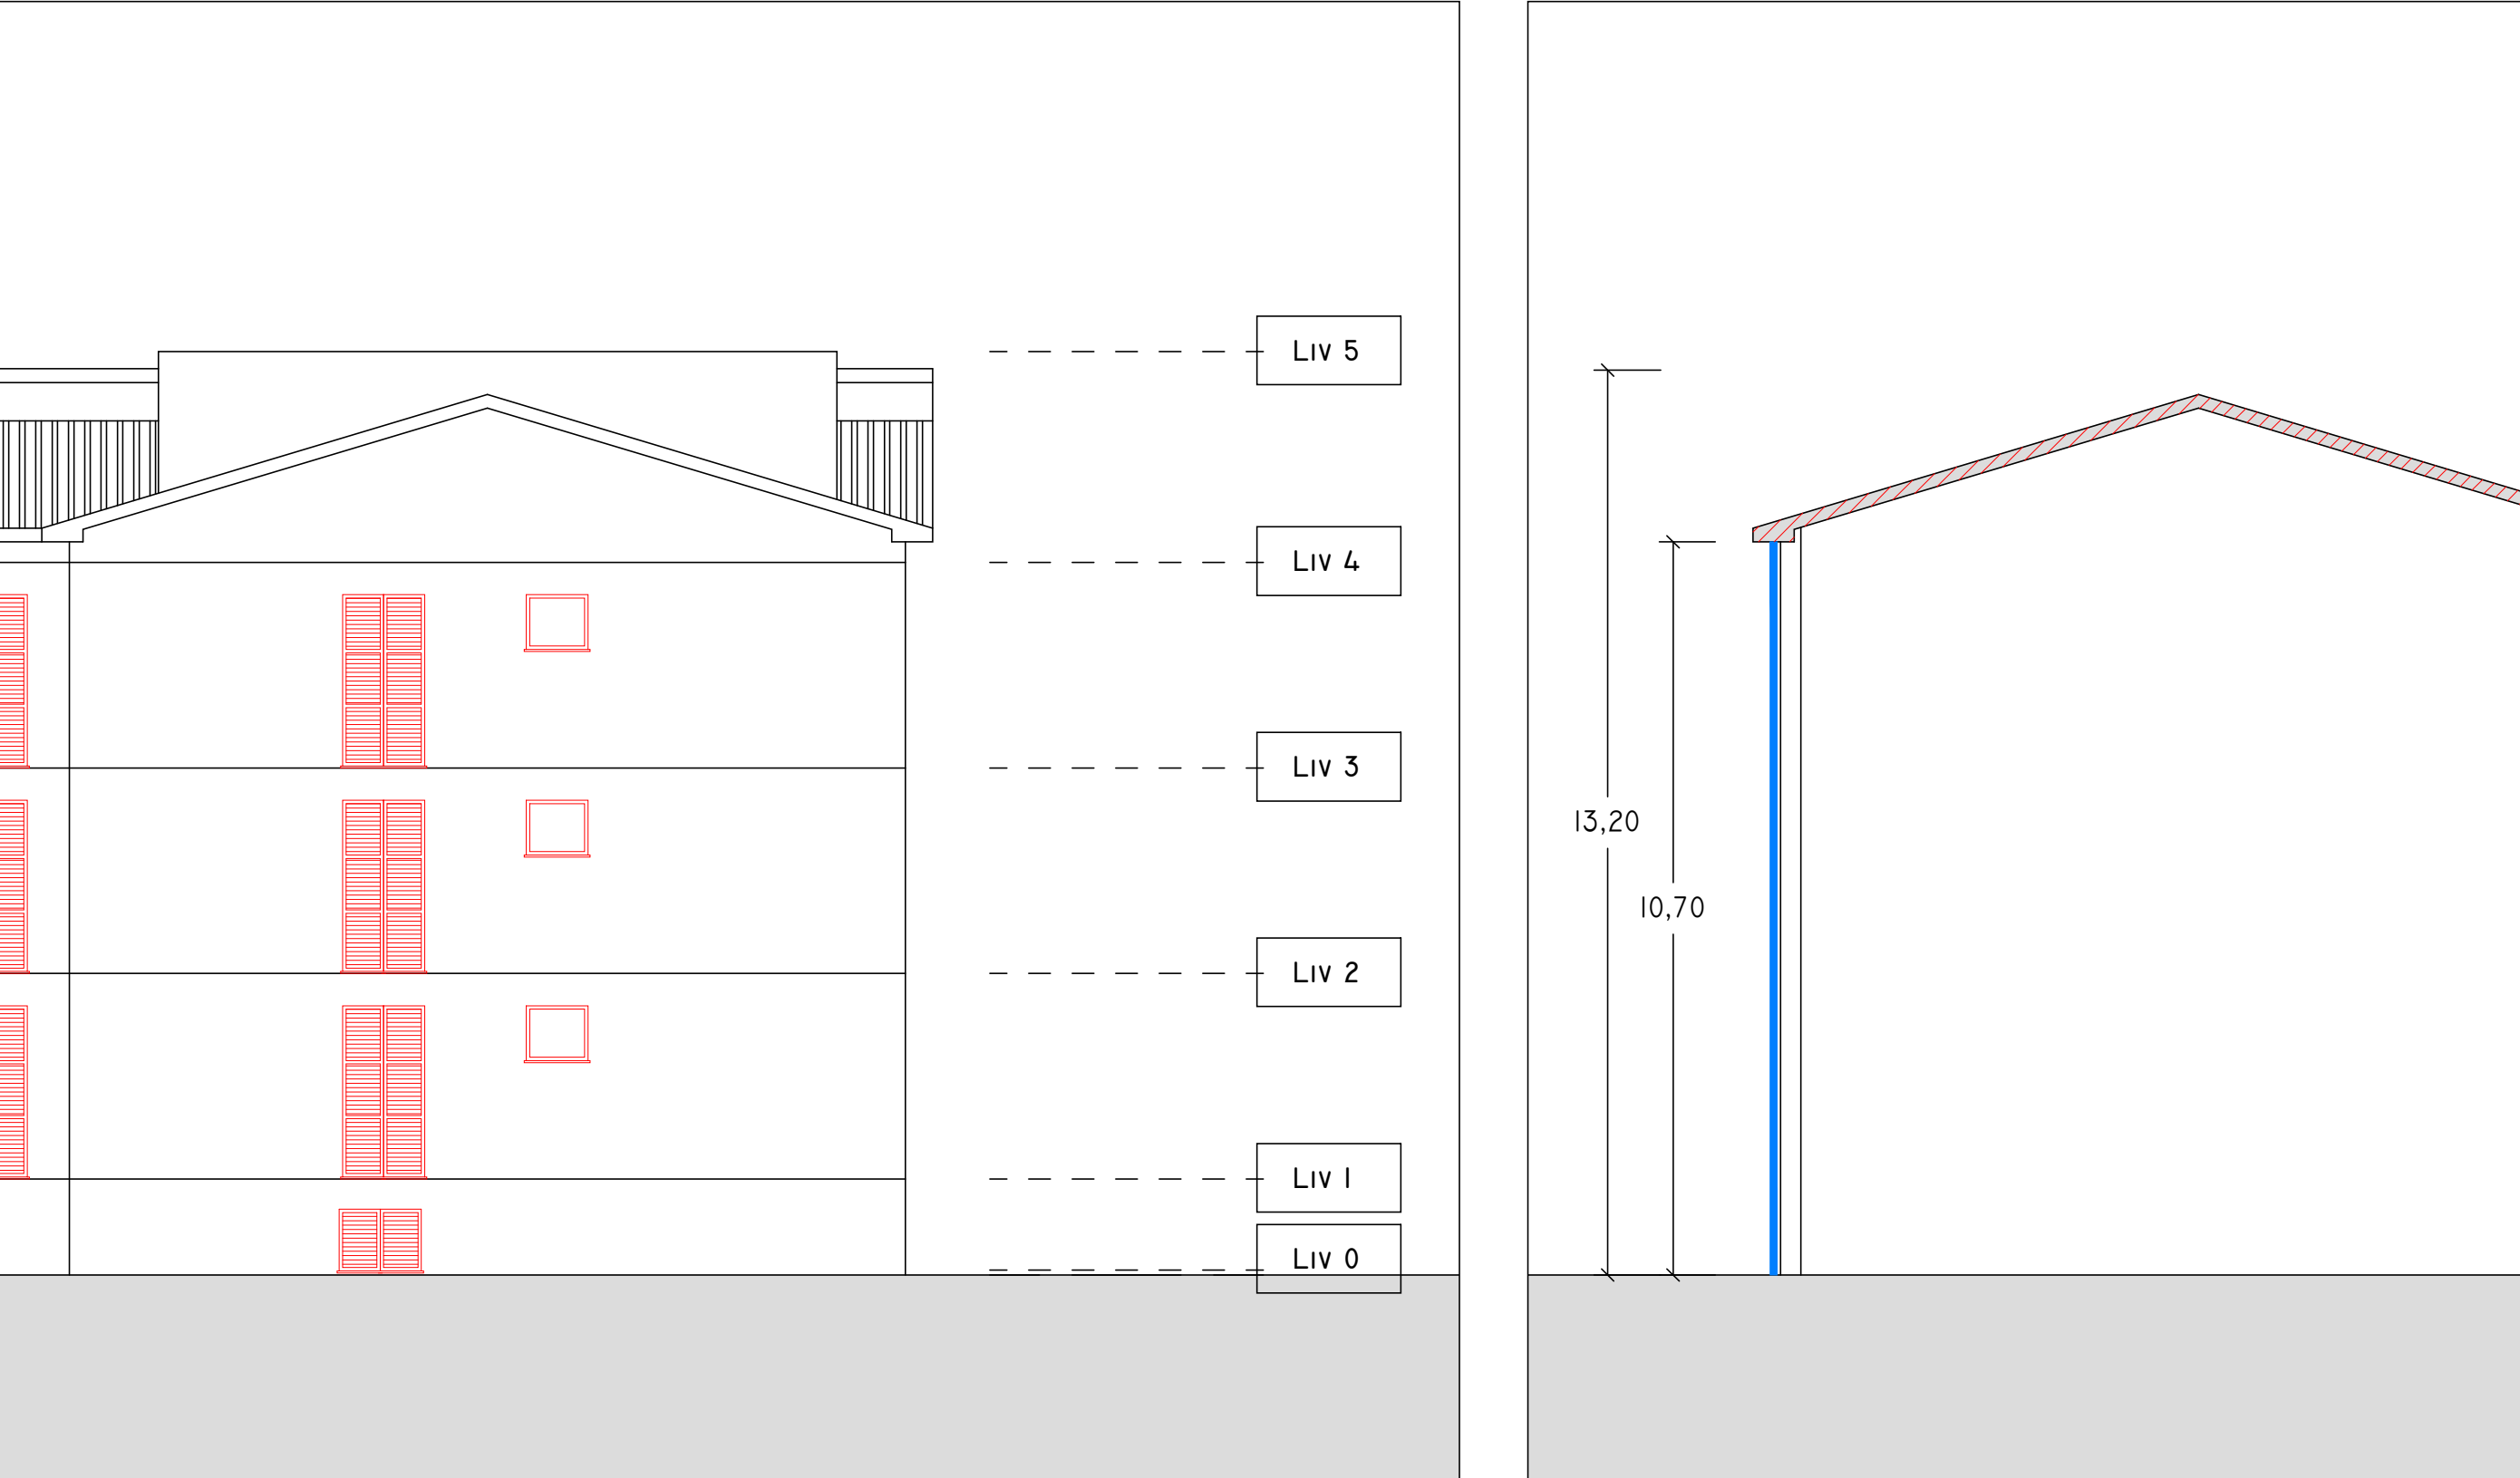

**SUD-EST**  
1 : 100

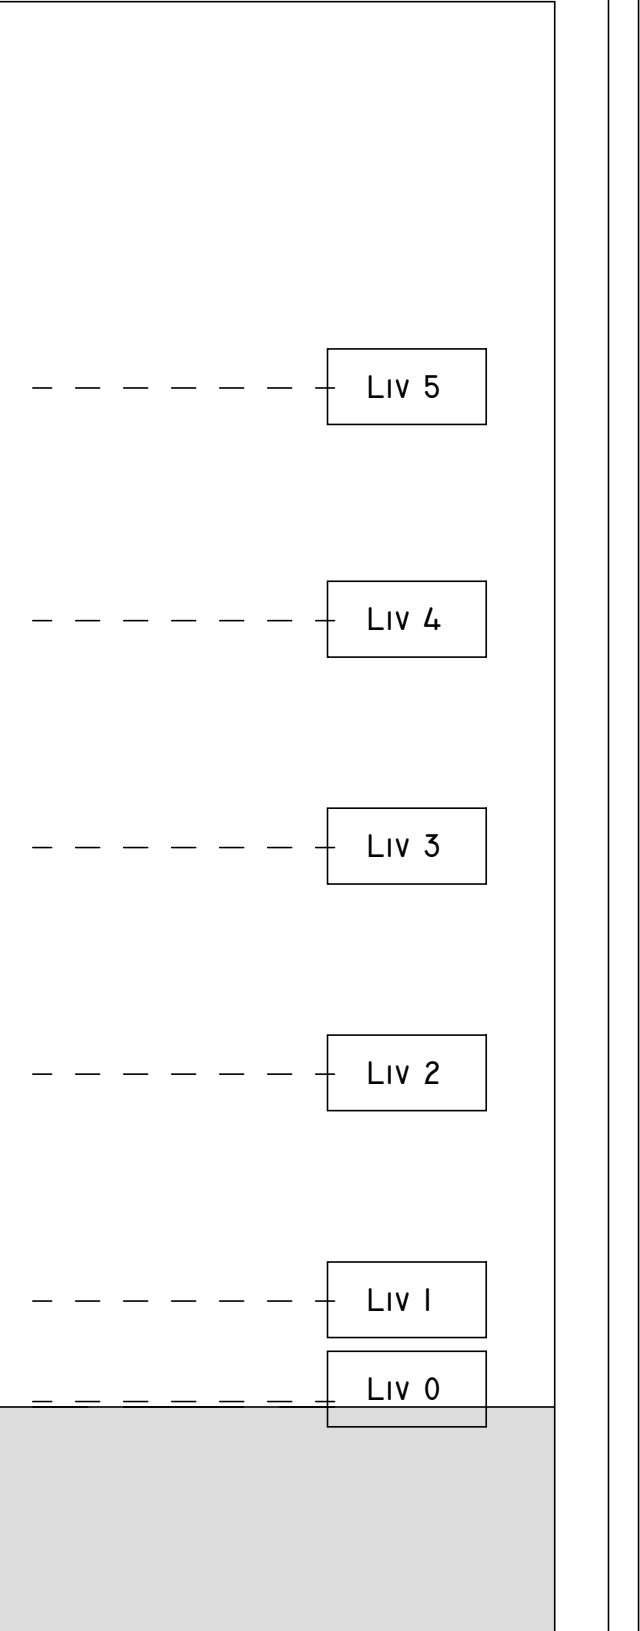

**SEZIONE**  
1 : 100

**INDIVIDUAZIONE INTERVENTI**

CAPPOTTO SISMICO E TERMICO

SOSTITUZIONE INFISSI E PERSIANE OVE PRESENTI

CAPPOTTO TERMICO

COIBENTAZIONE E RIFACIMENTO STRATI DI COPERTURA