

PROGETTO DI FATTIBILITA' TECNICA ED ECONOMICA

R.T.I. Costituendo

Mandataria

**FREE**  
Energy Saving  
FREE Energy Saving s.r.l.  
Via Ufente, 20 - 04100 Latina

Mandanti

**Rogedil Servizi s.r.l.**  
Via Ada Negri, 66 - 00137 ROMA  
Tel. 06-82000484 Fax 06-8208772  
email: servizi@rogedil.com

**LUXMASTER+**  
LUXMASTER Plus s.r.l.  
Piazza Della Repubblica, 24 - 20124 Milano

**LUXMASTER+**  
LUXMASTER Plus s.r.l.  
Piazza Della Repubblica, 24 - 20124 Milano

Comune di Genzano di Roma

Tipo GZ2 - Progetto - Prospetti e sezioni

anno n. prog. anno cod. cliente categoria sottoscrizione localita' bco n. rev. capitolo tipologia


20 005 411 ATER PRR GNZ F 013 0 A D

formato scala

- I:100

data rev. disegna relato coordinato approvato codici

set-2020 0 architettura Pias Romano Saraceno -

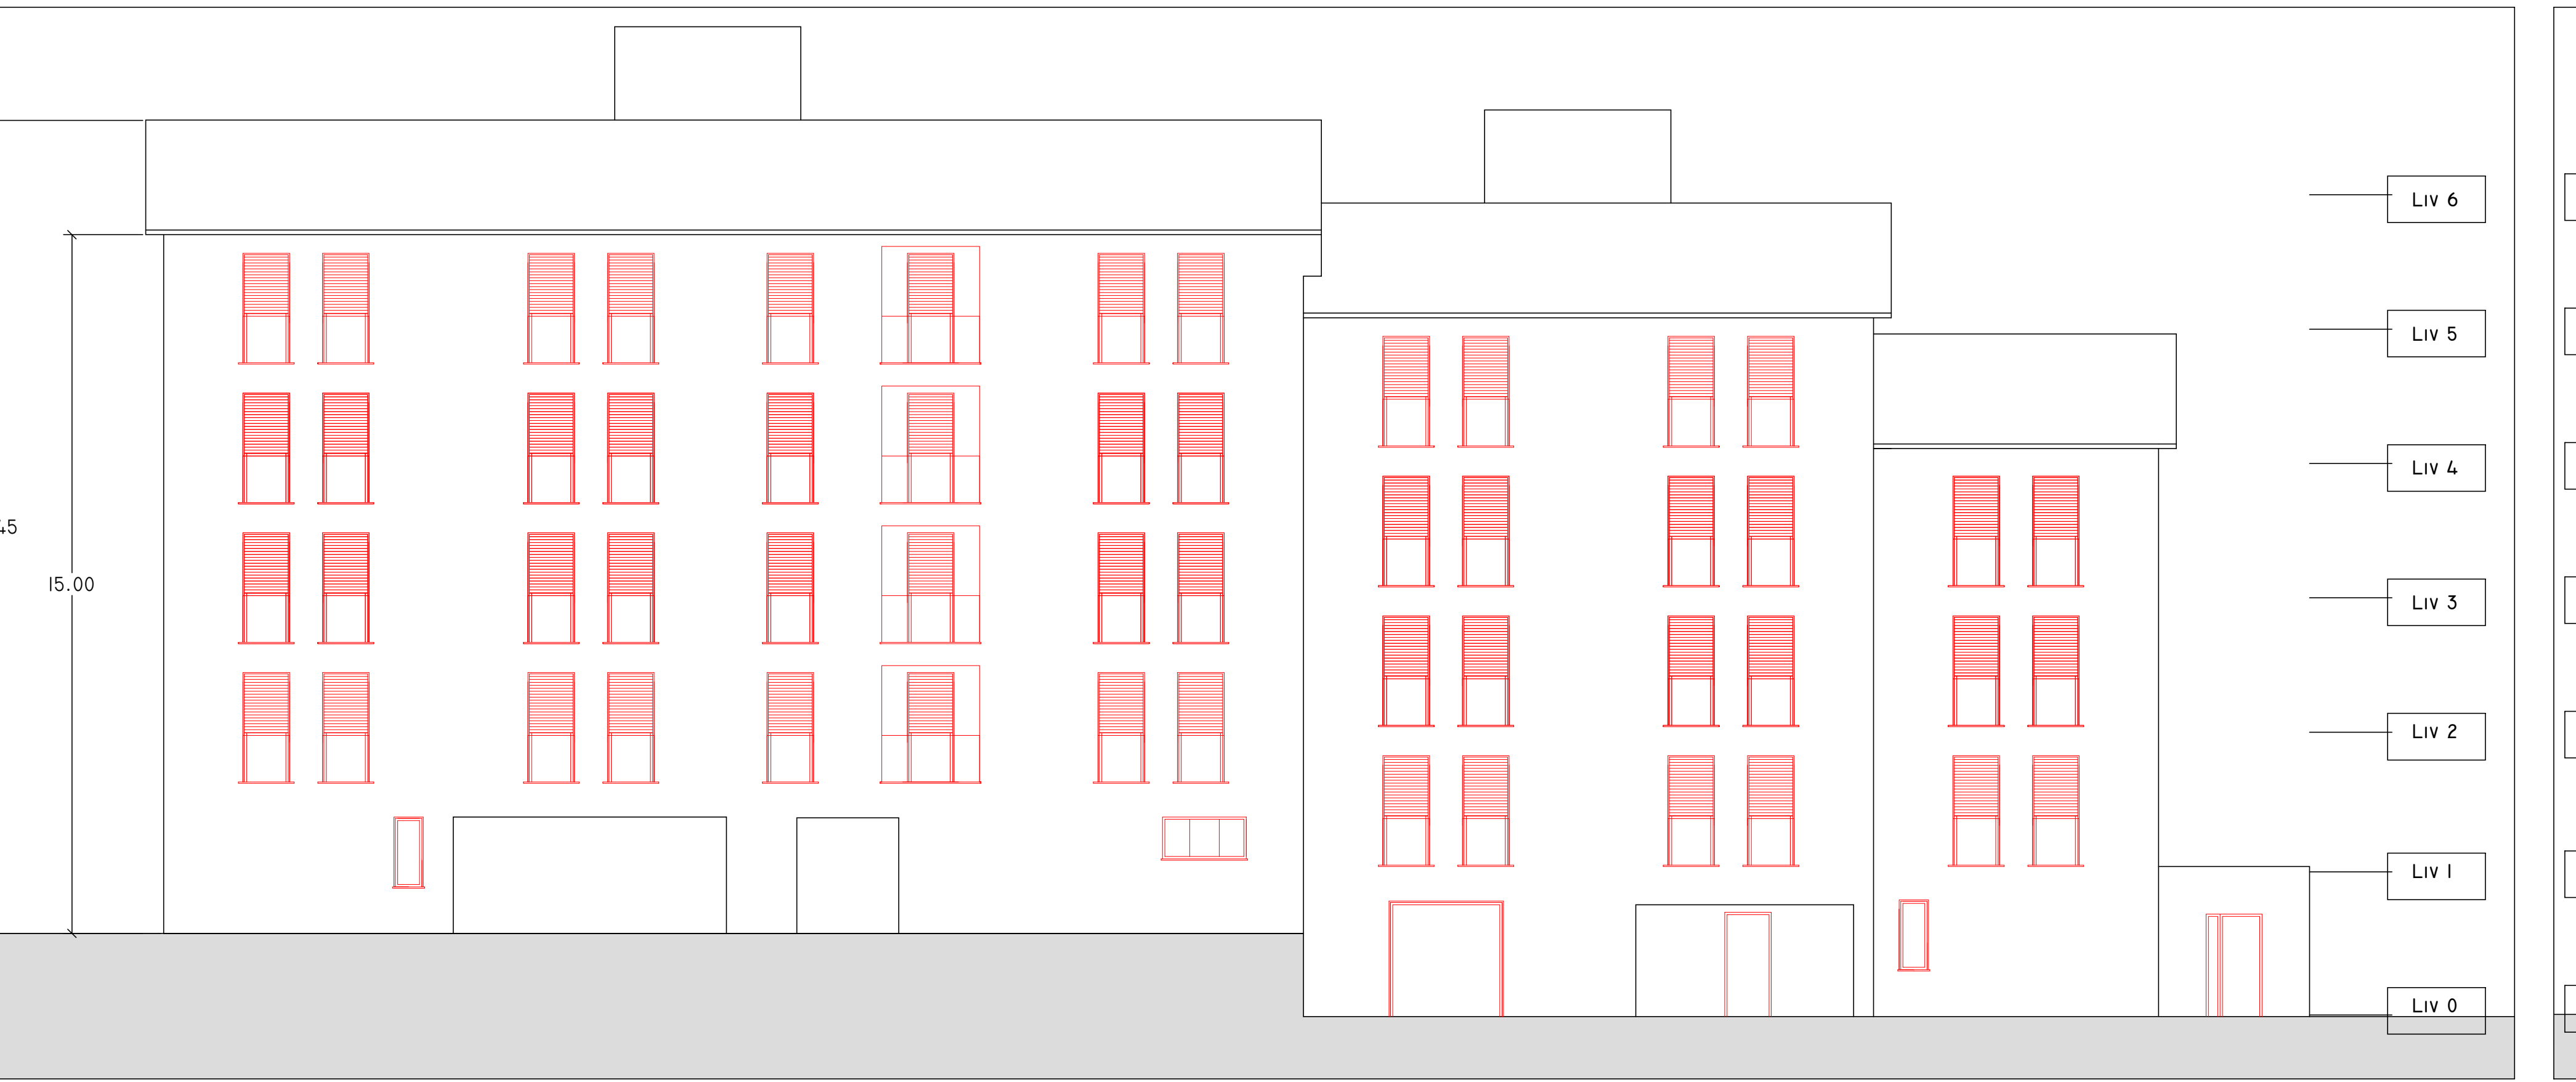


OVEST

I : 100




EST

I : 100

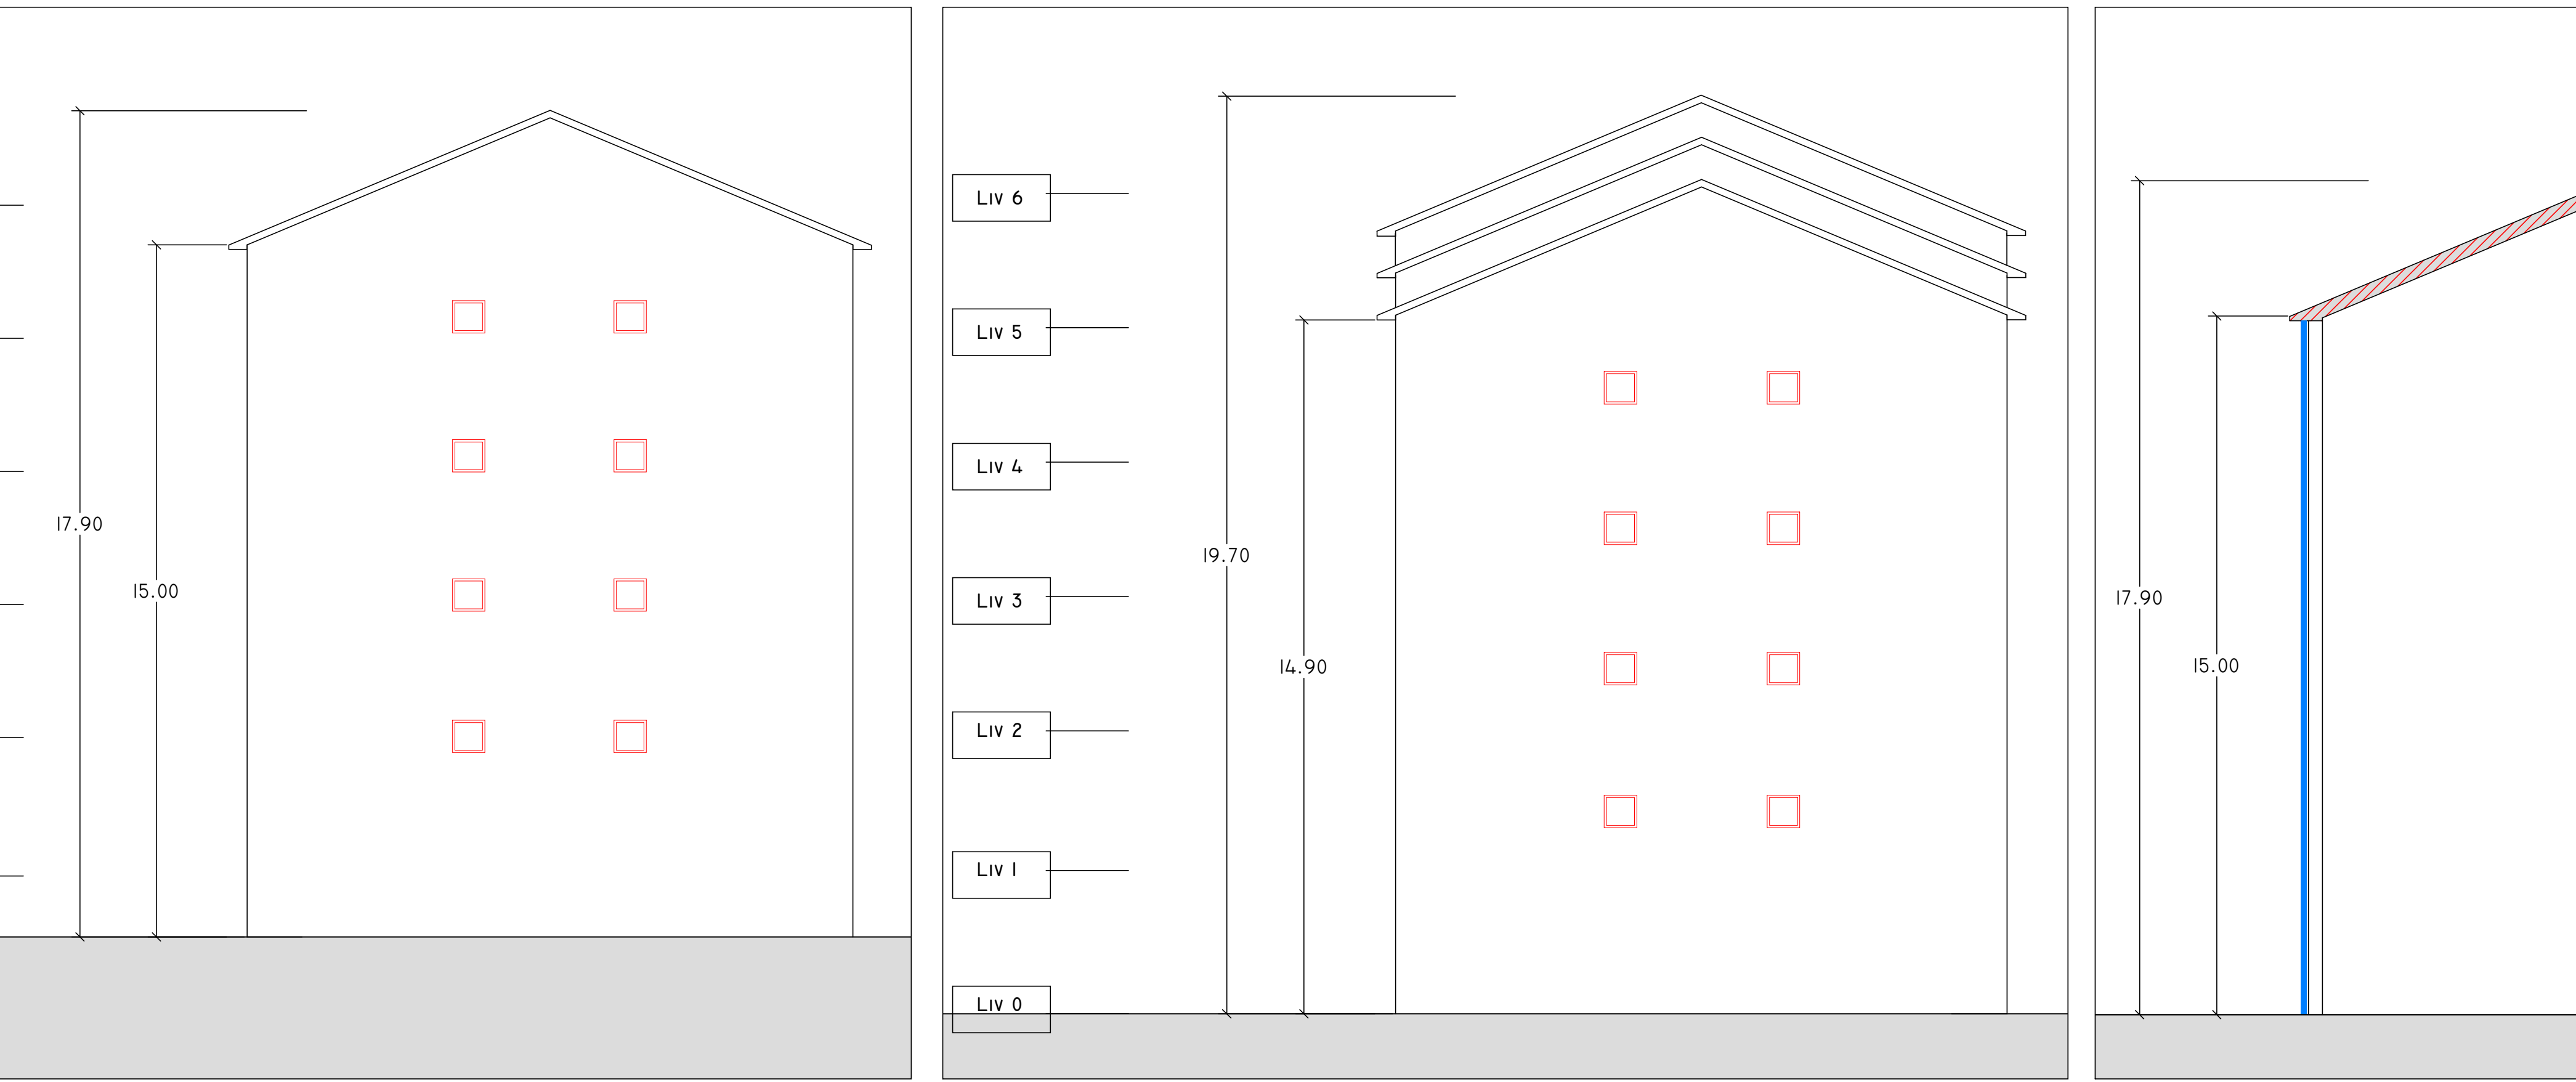

NORD

I : 100

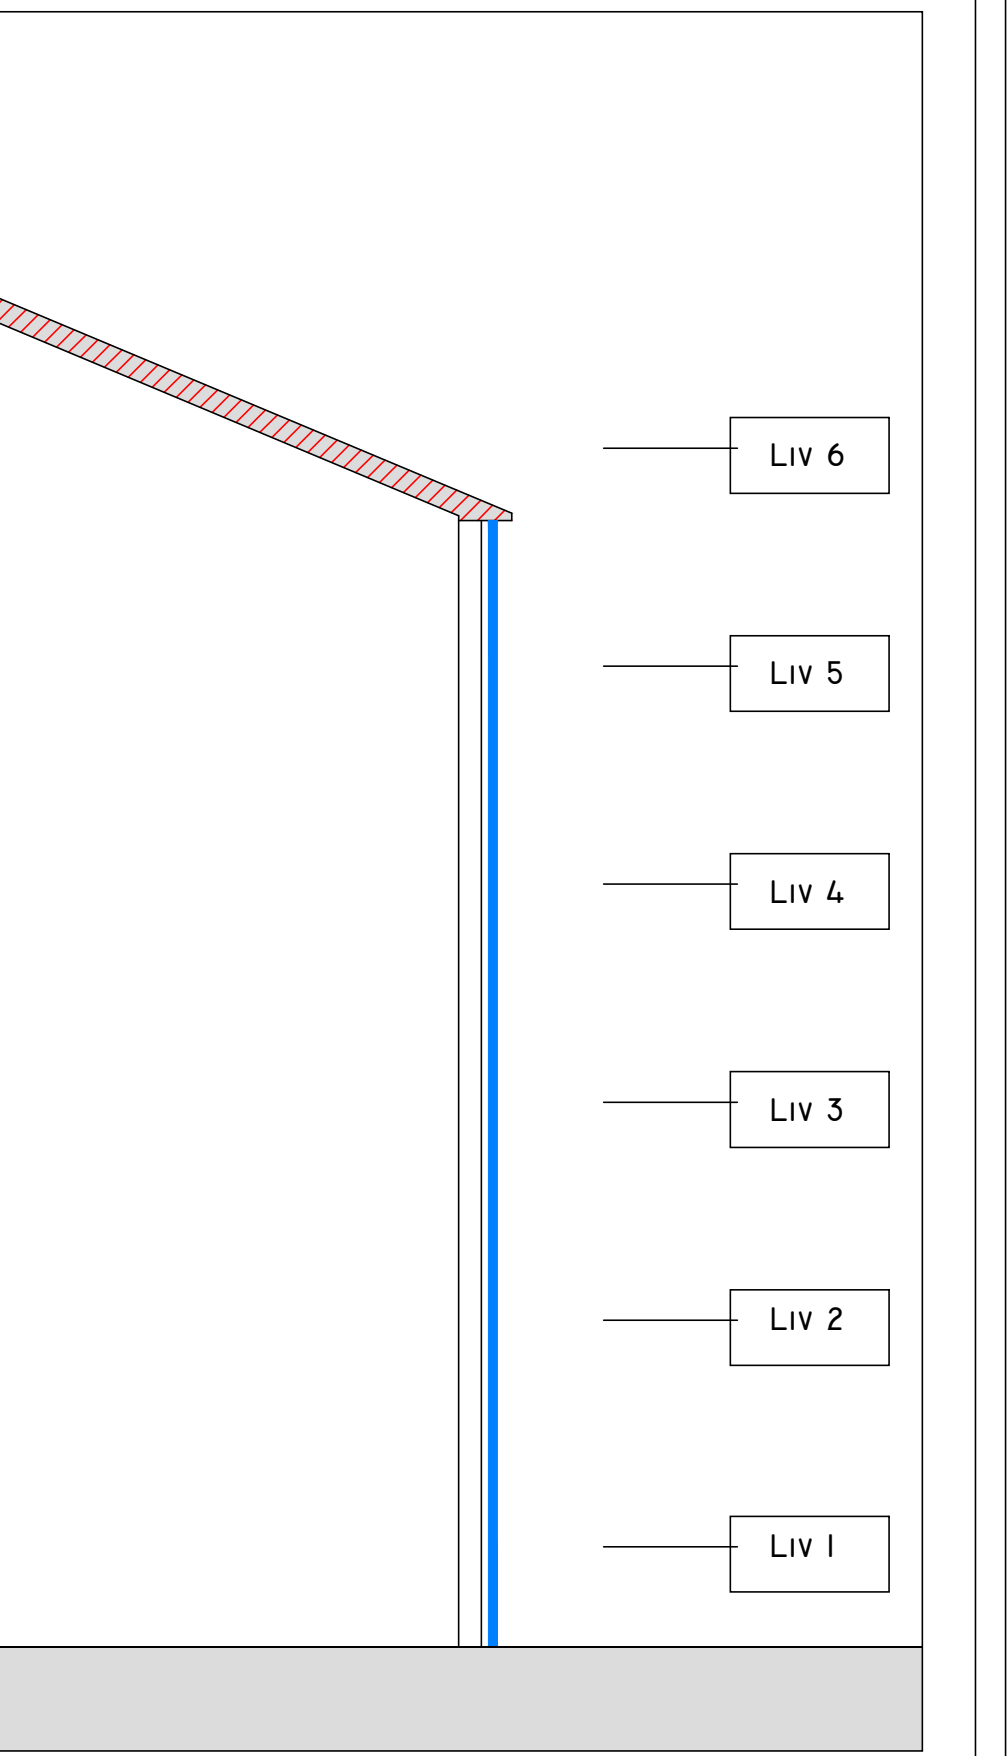

SUD

I : 100



SEZIONE

I : 100

INDIVIDUAZIONE INTERVENTI

CAPPOTTO SISMICO E TERMICO

SOSTITUZIONE INFISSI E PERSIANE OVE PRESENTI

CAPPOTTO TERMICO

COIBENTAZIONE E RIFACIMENTO STRATI DI COPERTURA