

PROGETTO DI FATTIBILITA' TECNICA ED ECONOMICA

R.T.I. Costituendo

Mandataria



FREE  
Energy Saving

FREE Energy Saving s.r.l.  
via Ufente, 20 - 04100 Latina

responsabile di progetto

Ing. Giorgio Saraceno



responsabile coordinamento progetto

Arch. Maurizio Romano



progetto architettonico

Arch. Francesco Maria Azzopardi



progetto strutturale

Ing. Mariella Cosimi



progetto impiantistico

Arch. Francesco Maria Azzopardi



Mandanti



Rogedil Servizi s.r.l.



Via Ada Negri, 66 - 00137 ROMA  
Tel. 06 82002948 Fax 06 82097772  
email: servizi@rogedil.com

LUXMASTER +

LUXMASTER Plus s.r.l.  
Piazza Della Repubblica, 24 - 20124 Milano

Comune di Genzano di Roma  
Tipo GZ4 - Rilievo - Piante

anno	n. prog. anno	cod.cliente	categoria	sottocategoria	località	fase	n.	rev.	capitolo	tipologia
20	005	411	ATER	PRR	GNZ	F	018	0	A	D
formato		scala								
-		1:100								
data	rev	disciplina	redatto	controllato	approvato	codice				
set-2020	0	architettura	Pias	Romano	Saraceno	-				

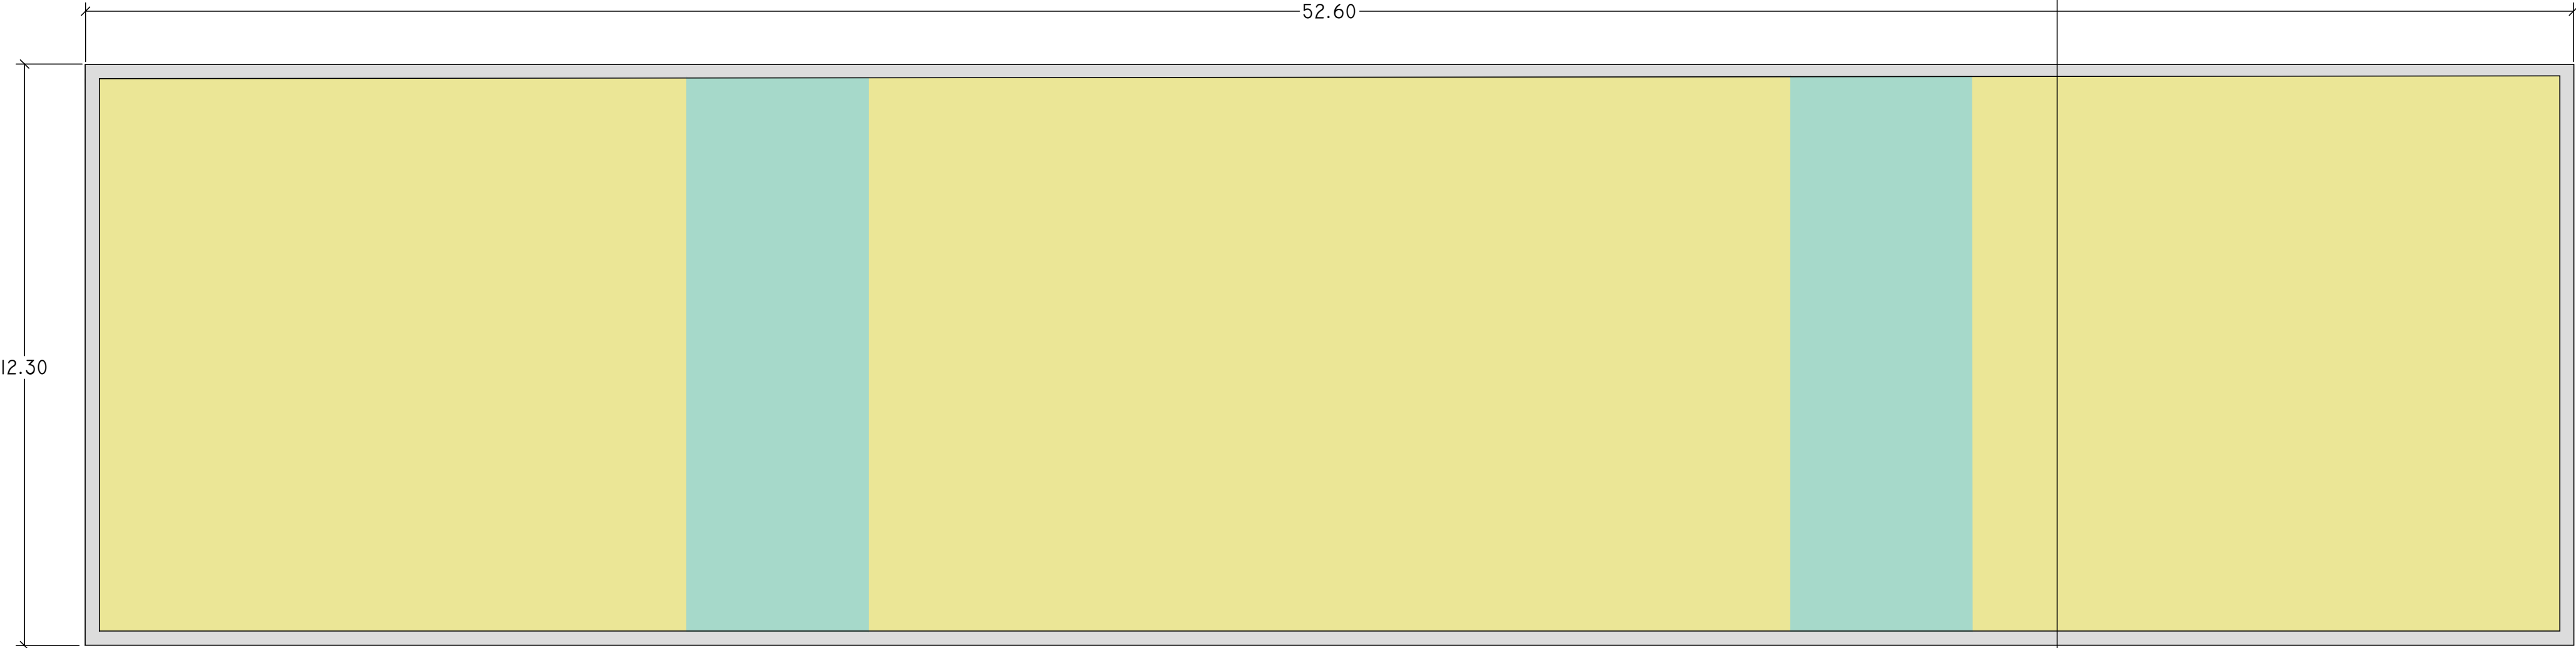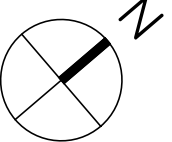

LIV 0

1 : 100

SCHEMA DISTRIBUTIVO

COLLEGAMENTI VERTICALI

UNITA' IMMOBILIARI

