

PROGETTO DI FATTIBILITA' TECNICA ED ECONOMICA

R.T.I. Costituendo

Mandataria
FREE
Energy Saving
FREE Energy Saving s.r.l.
via Ufense, 20 - 04100 Latina

Mandanti
Rogedil Servizi s.r.l.
Via Ada Negri, 66 - 00137 ROMA
Tel. 06 8500286 Fax 06 8500172
email: servizi@rogedil.com

LUXMASTER +
LUXMASTER Plus s.r.l.
Piazza Della Repubblica, 24 - 20124 Milano

Comune di Genzano di Roma
Tipo GZ5 - Progetto - Prospetti e sezioni


anno	n. prog. anno	cod. cliente	categoria	sottocategoria	localita	fase	n. rev.	capitolo	topologia
20	005	411	ATER	PRR	GNZ	F	025	0	A D

data	rev.	disegnato	relato	coordinato	approvato	codice
set-2020	0	architettura	Pias	Azzopardi	Saraceno	-



EST

I : 100

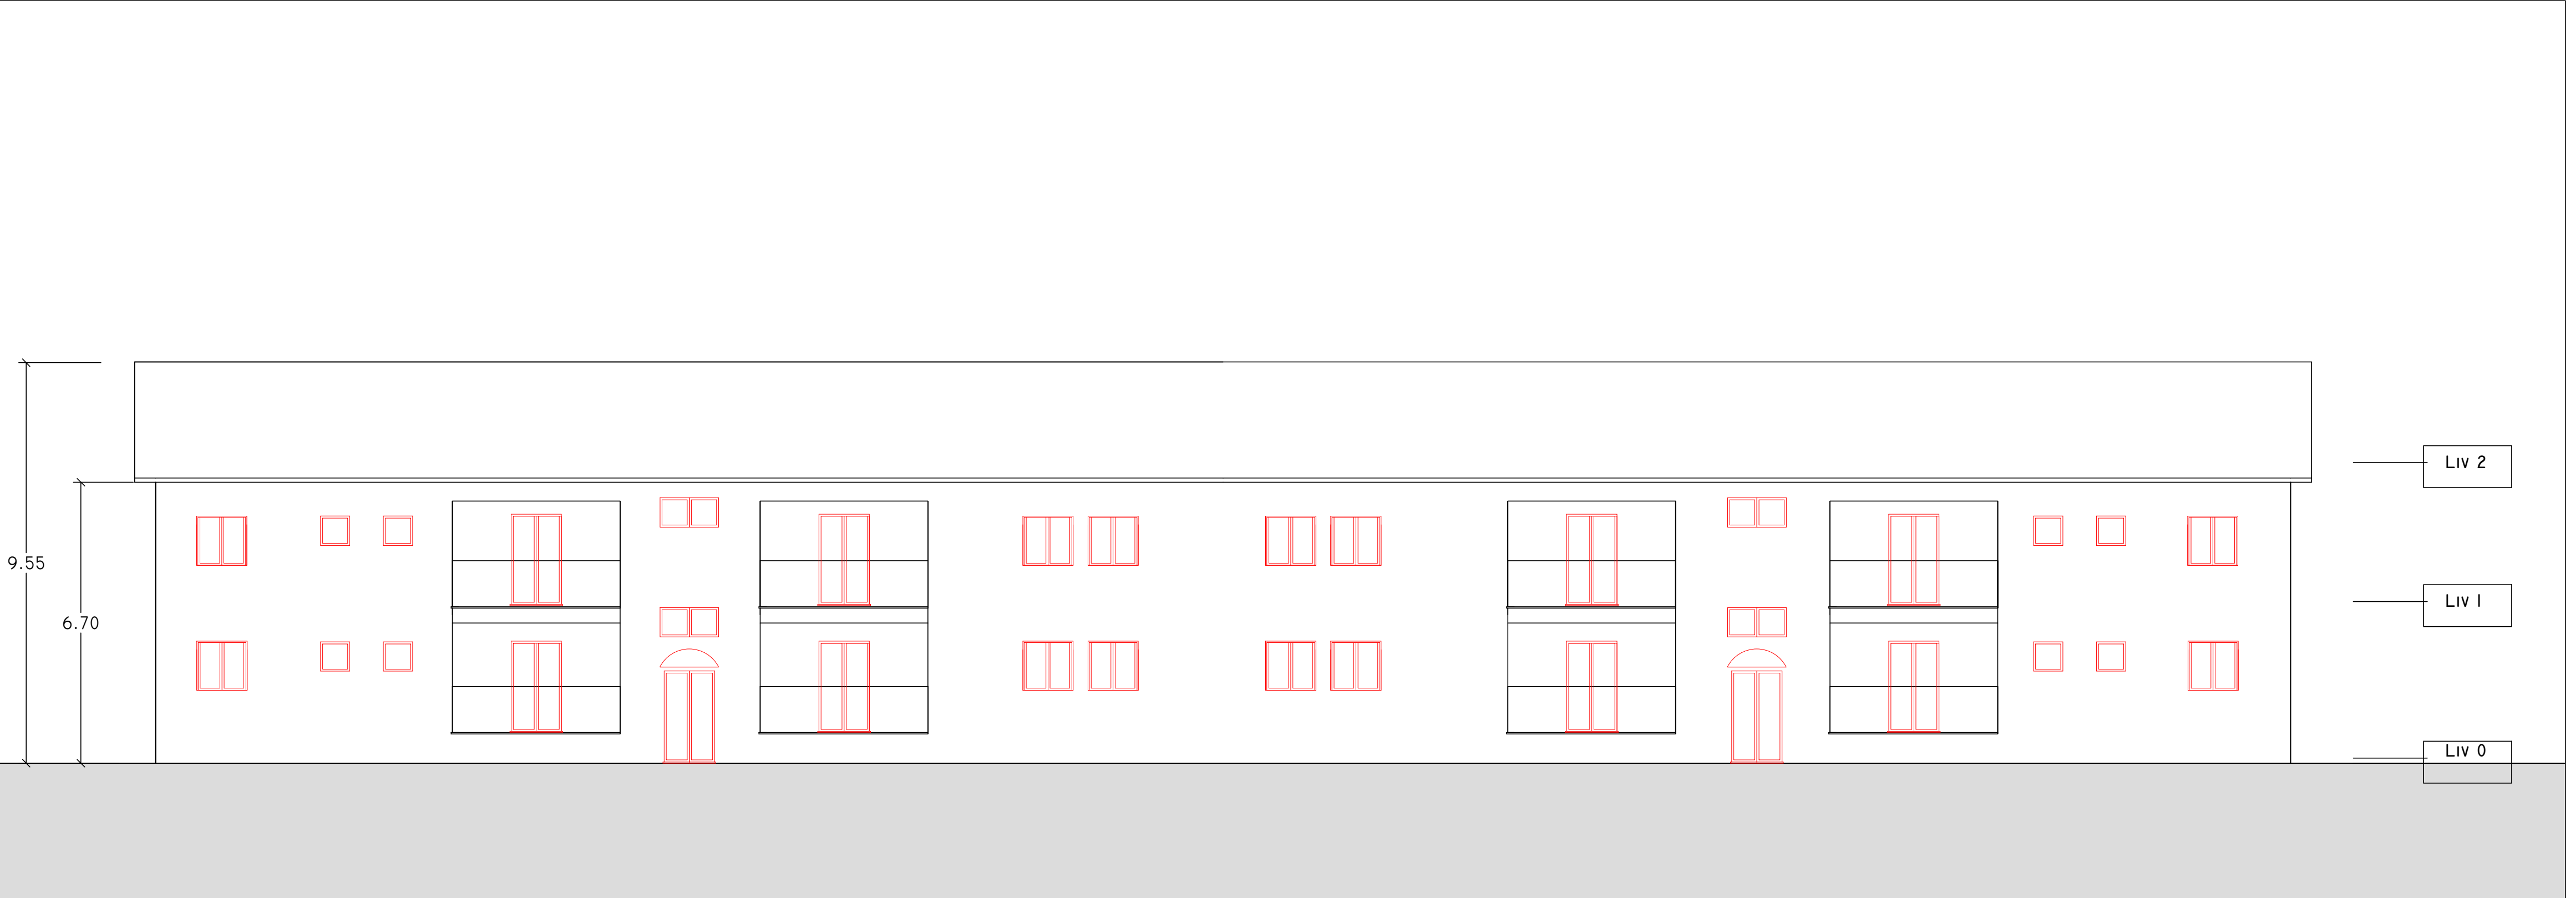


OVEST

I : 100




SUD

I : 100

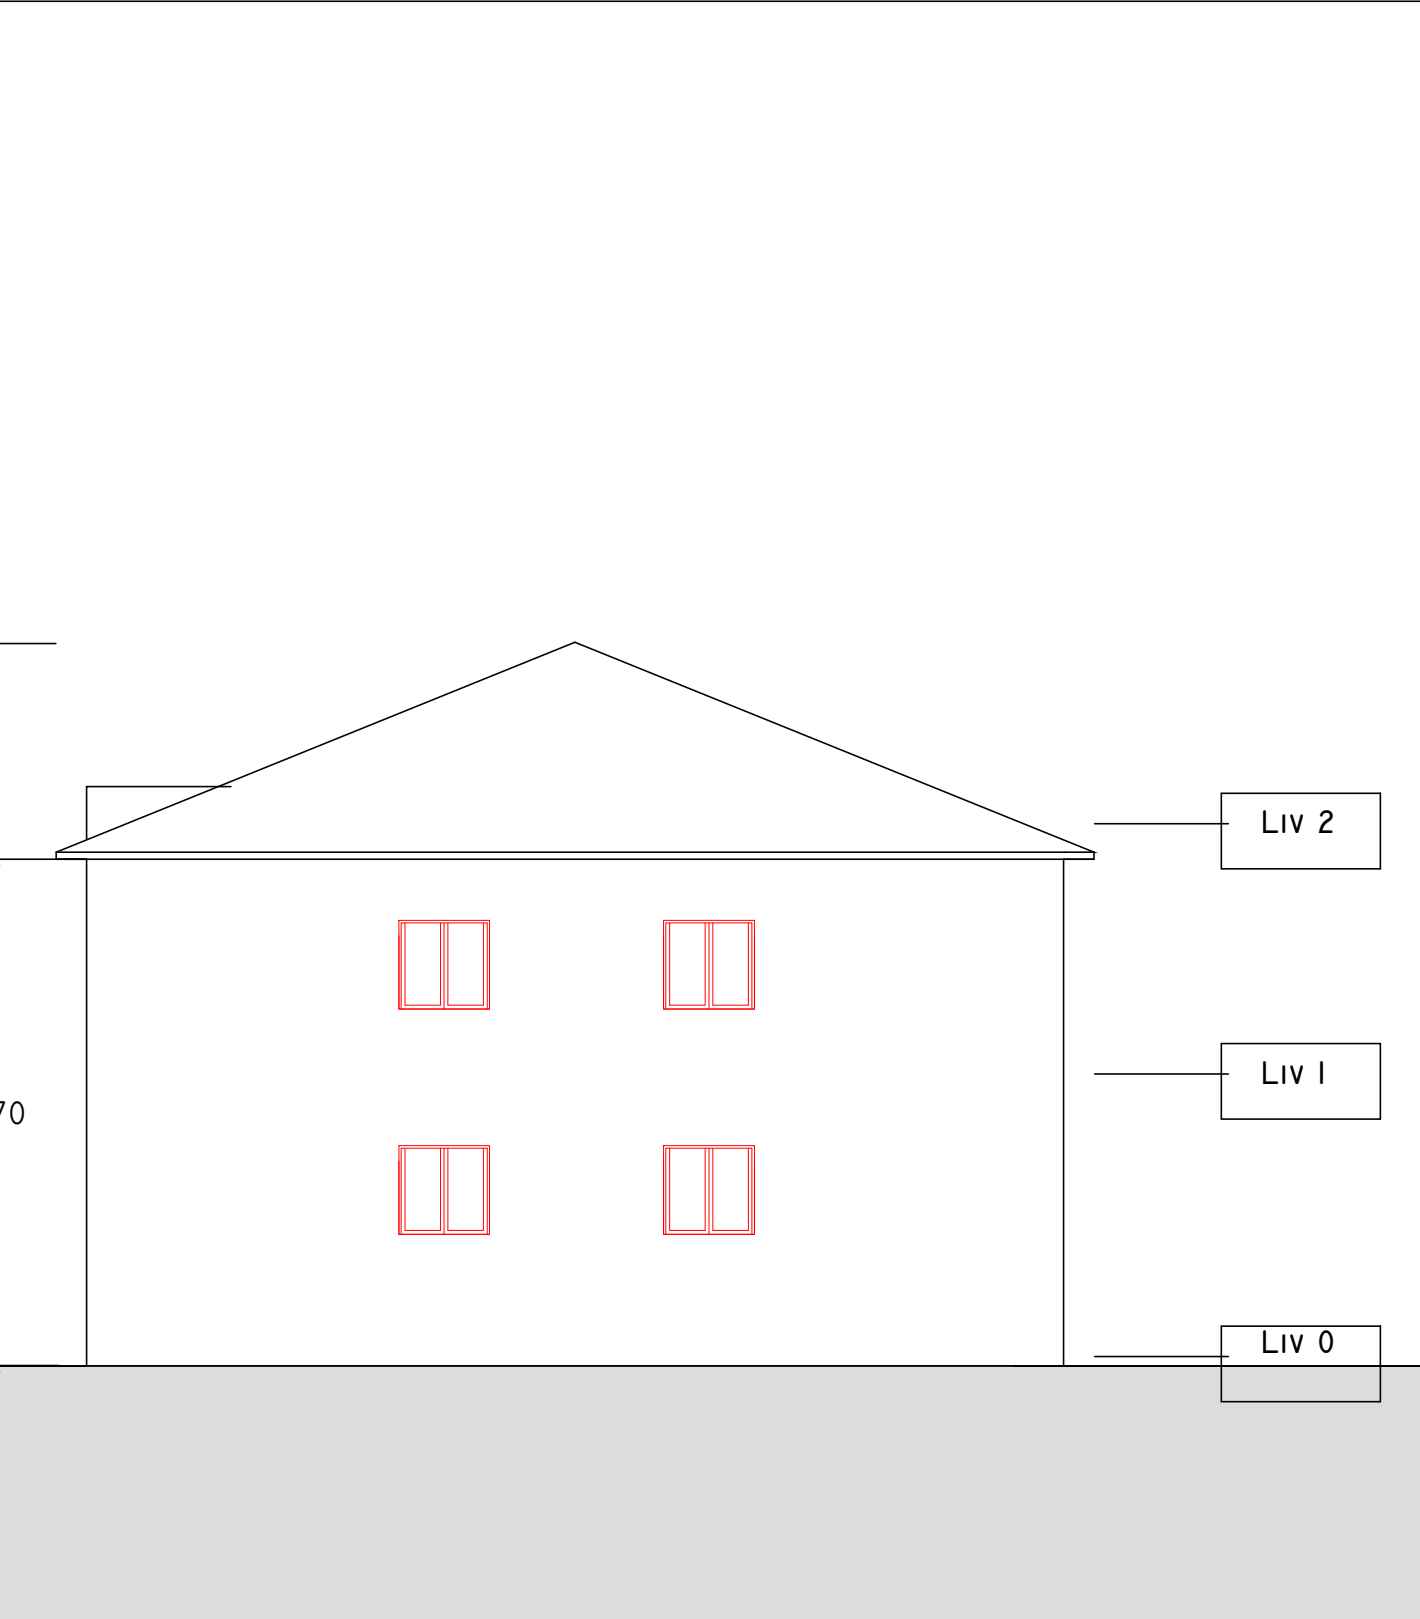

NORD

I : 100

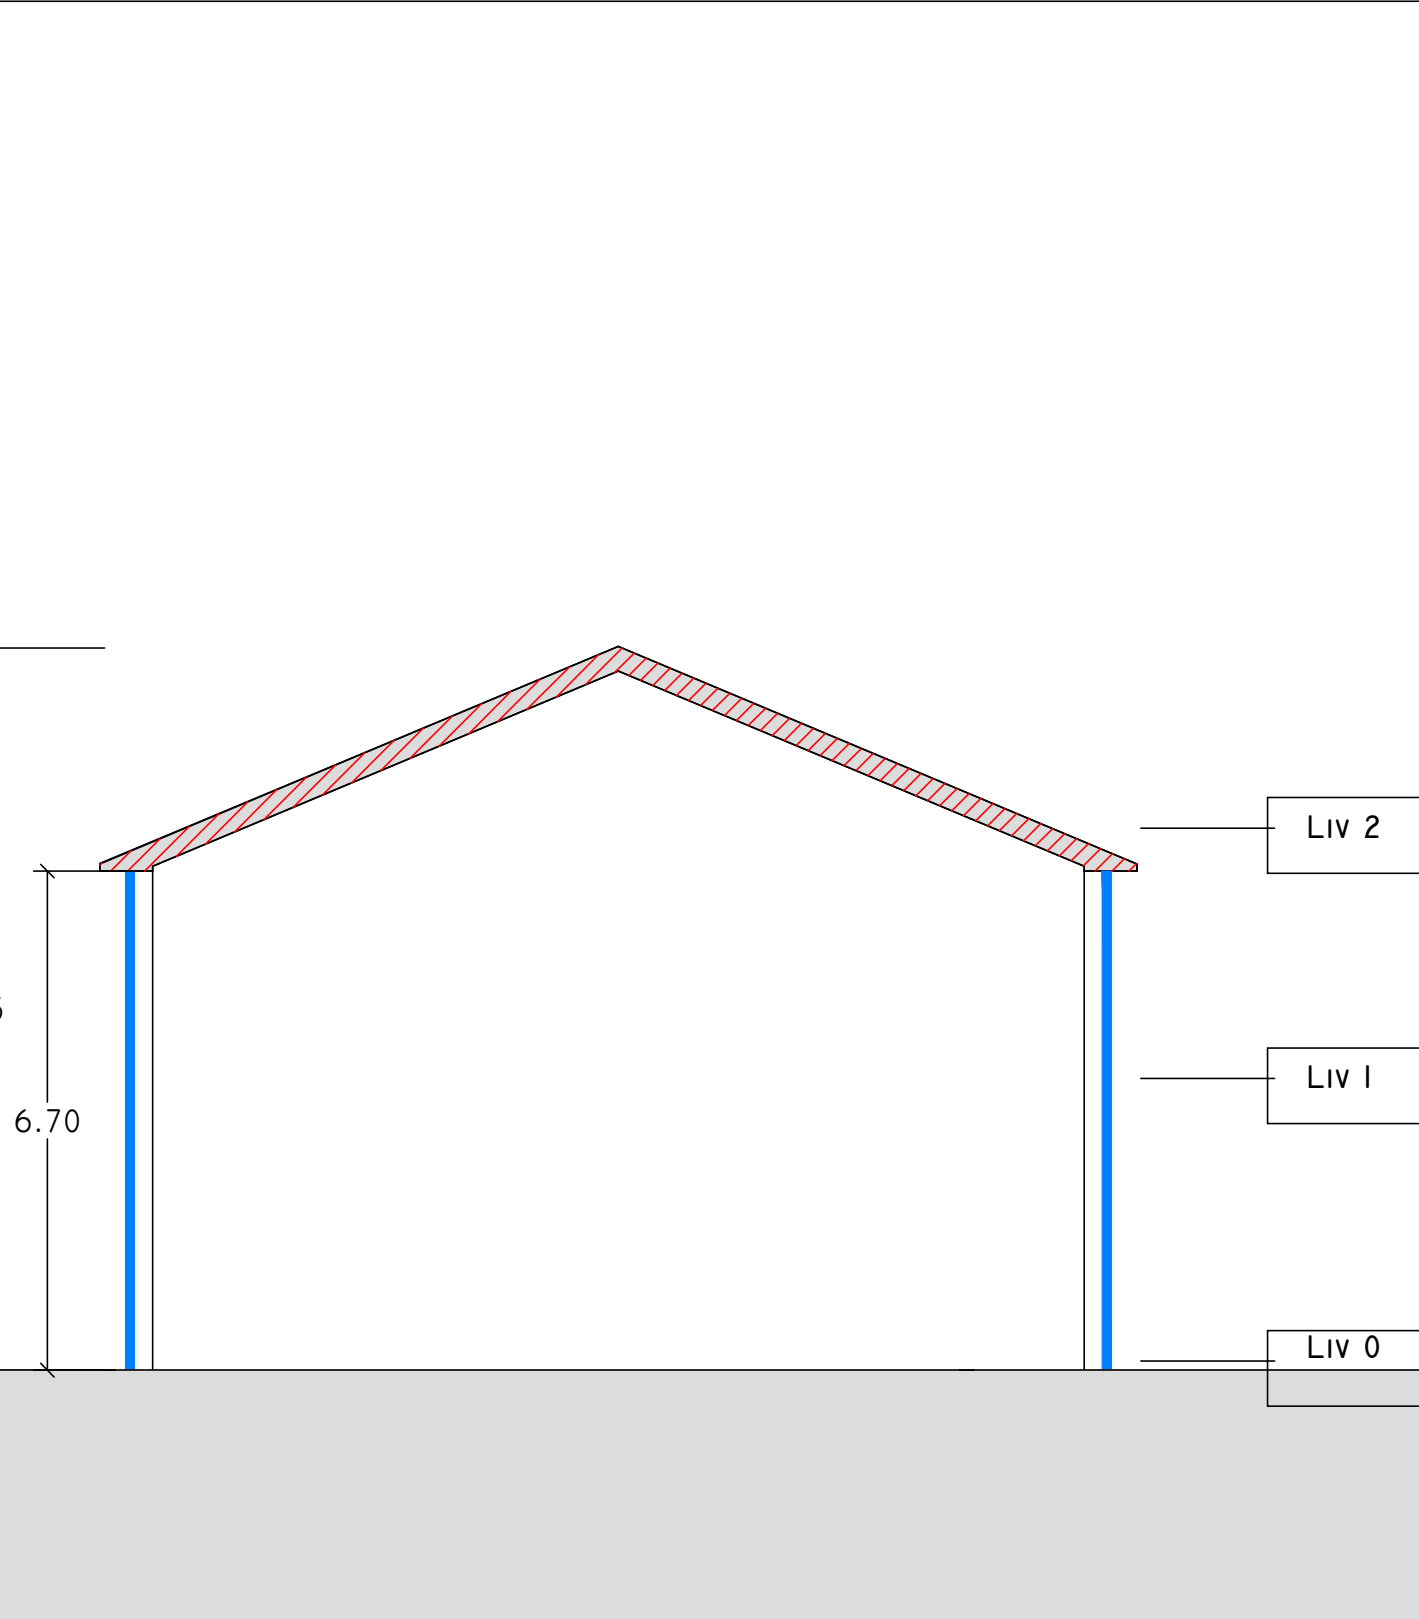

SEZIONE

I : 100

INDIVIDUAZIONE INTERVENTI

CAPPOTTO SISMICO E TERMICO	CAPPOTTO TERMICO
SOSTITUZIONE INFISSI E PERSIANE OVE PRESENTI	COIBENTAZIONE E RIFACIMENTO STRATI DI COPERTURA