



EFFICIENTAMENTO ENERGETICO E MIGLIORAMENTO
SISMICO DEL PATRIMONIO DELL'ATER
PROVINCIA DI ROMA

Ai sensi dell'Art. 183 comma 15 D.LGS 50/16

PROGETTO DI FATTIBILITA' TECNICA ED ECONOMICA

R.T.I. Costituendo

Mandataria



FREE Energy Saving s.r.l.
Via Ufente, 20 - 04100 Latina

Mandanti



LUXMASTER +
LUXMASTER Plus s.r.l.
Piazza Della Repubblica, 24 - 20124 Milano

responsabile di progetto
Ing. Giorgio Saraceno

responsabile coordinamento progetto
Arch. Maurizio Romano

progetto architettonico
Arch. Francesco Maria Azzopardi

LUXMASTER Engineering s.r.l.
Arch. Pietro Domenico Bertucci

progetto strutturale
Ing. Mariella Cosimi

progetto impiantistico
Arch. Francesco Maria Azzopardi

Comune di Genzano di Roma
Tipo GZ6 - Rilievo - Prospetti e sezioni

anno	n. prog. anno	cod. cliente	categoria	sottocategoria	localita	base	n.	rev.	capitolo	topologia
20	005	411	ATER	PRR	GNZ	F	027	0	A	D

data	rev.	disegnato	relato	coordinato	approvato	colore
set-2020	0	architettura	Plus	Romano	Saraceno	-




SUD

1 : 100




NORD

1 : 100

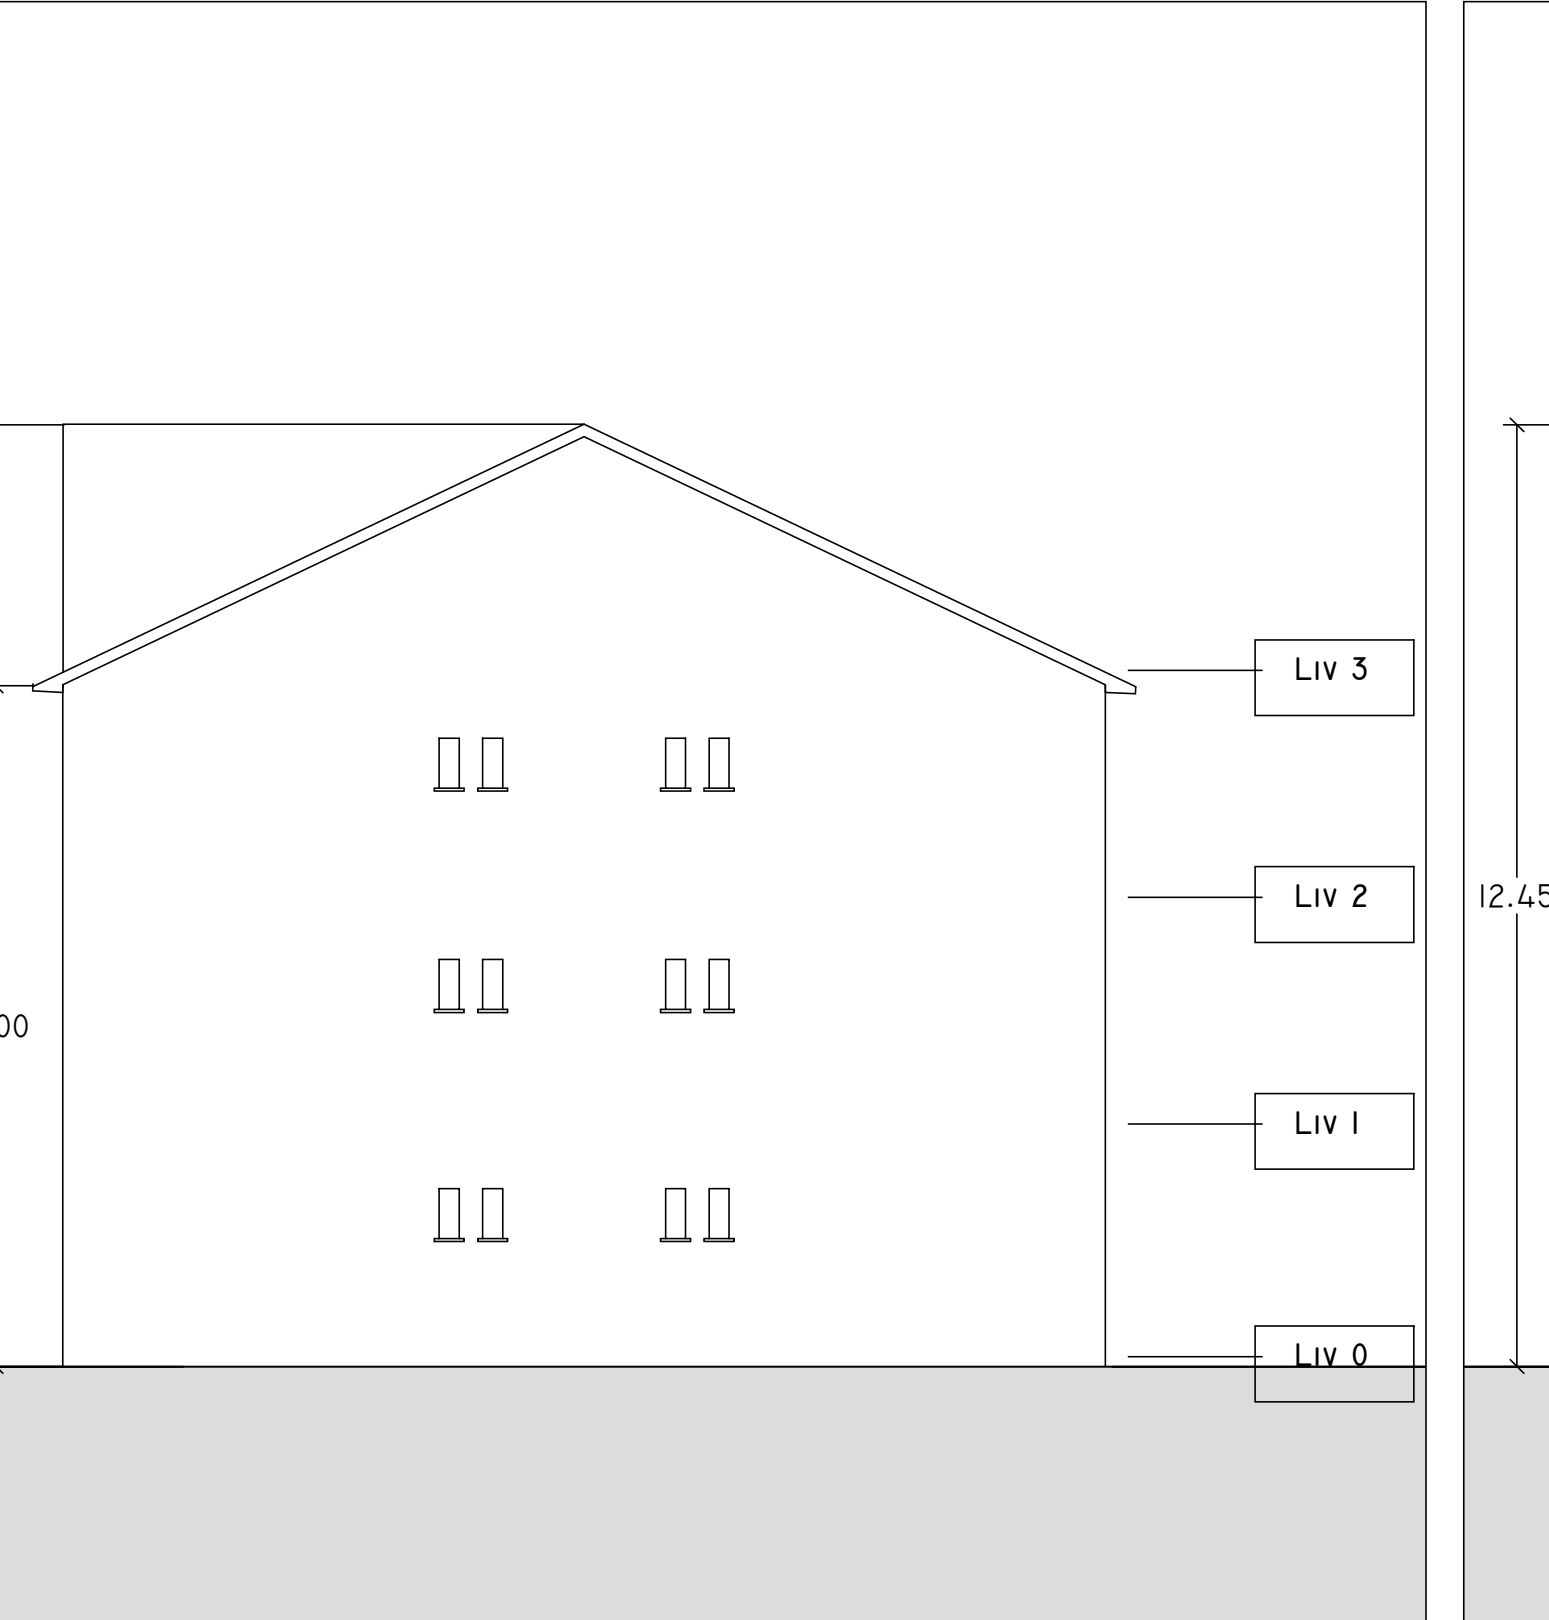


OVEST

1 : 100

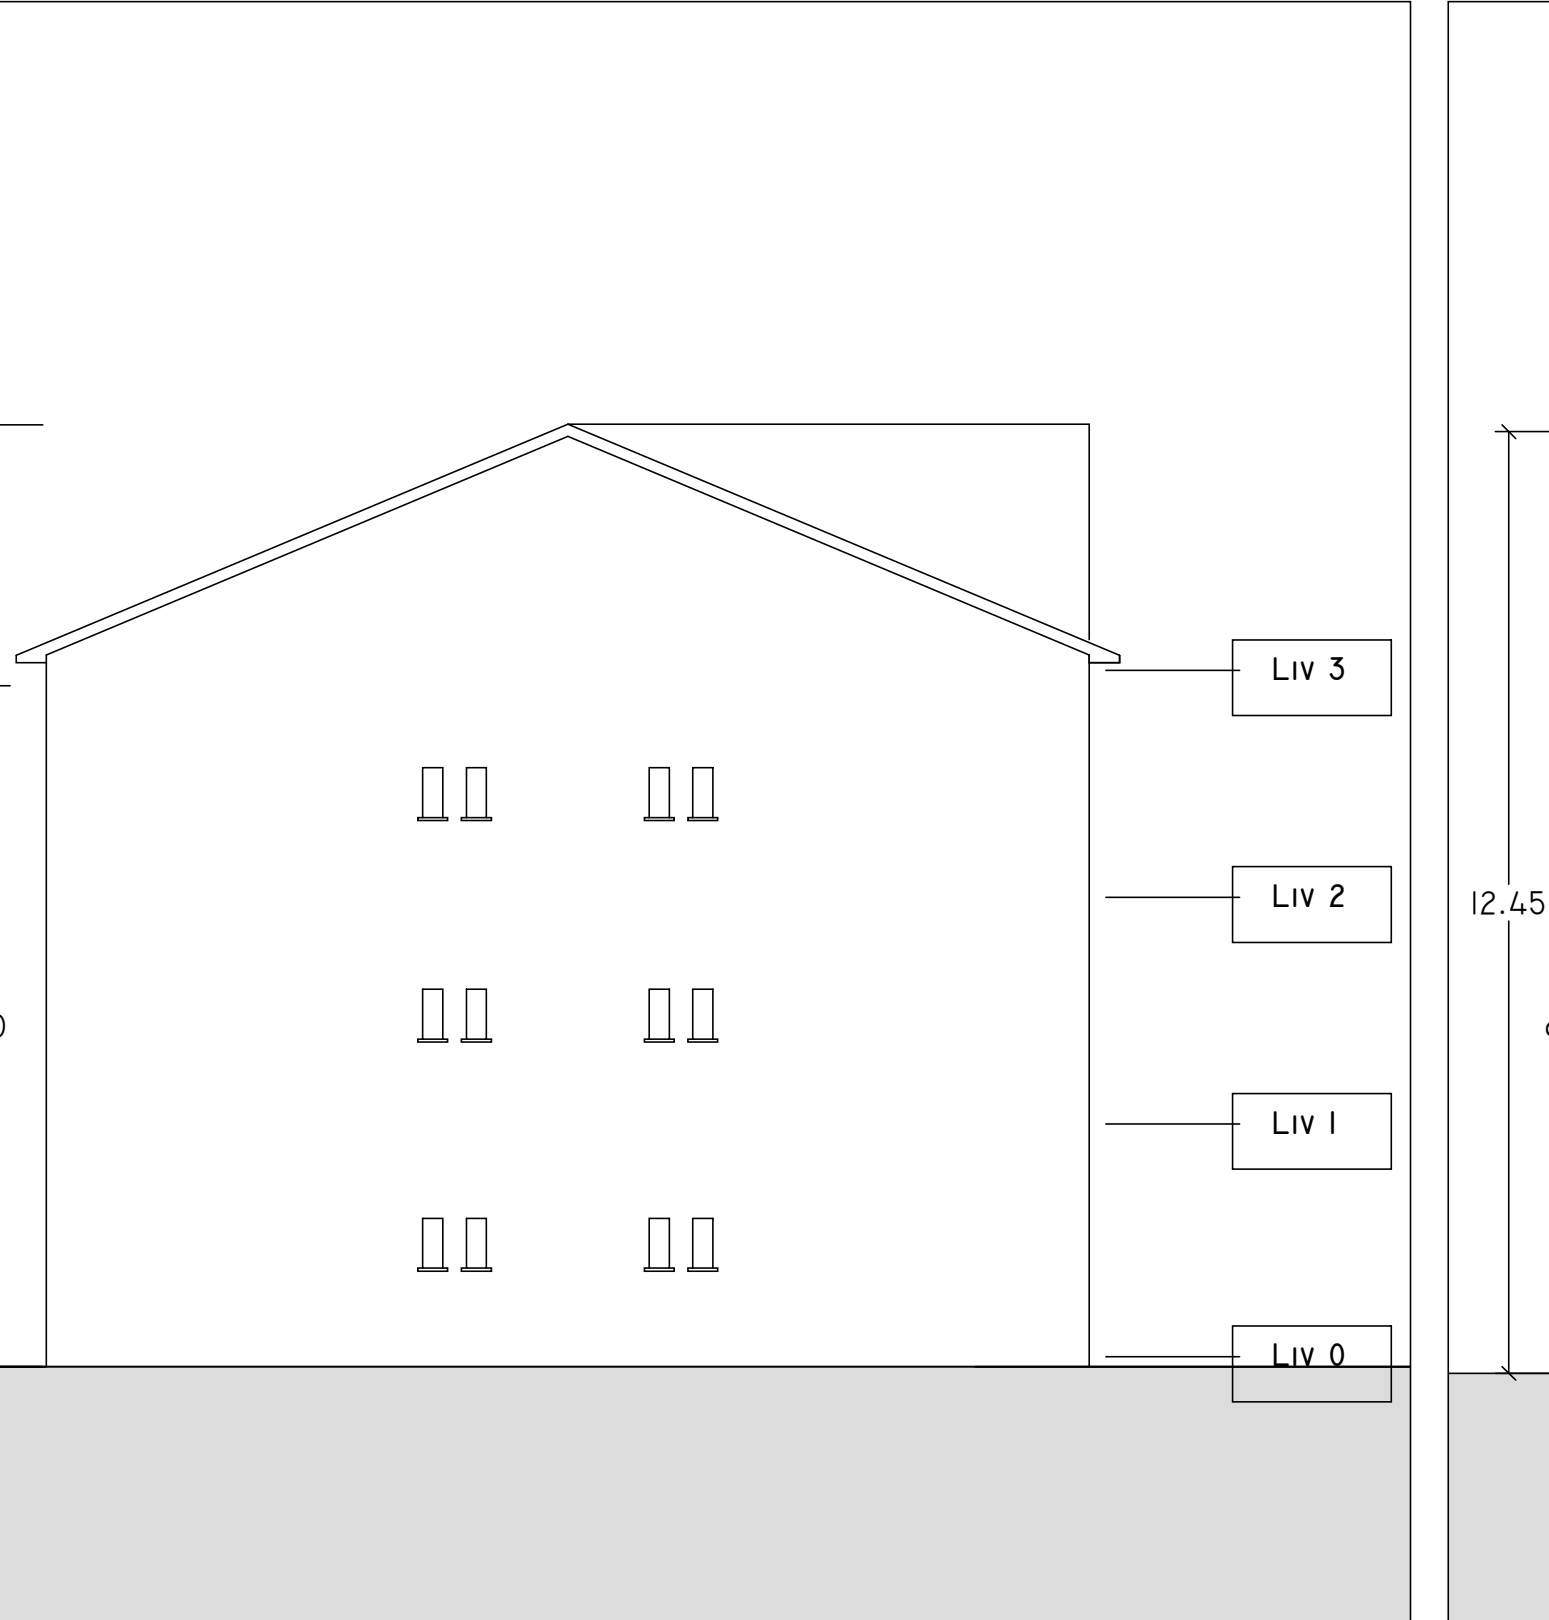

EST

1 : 100

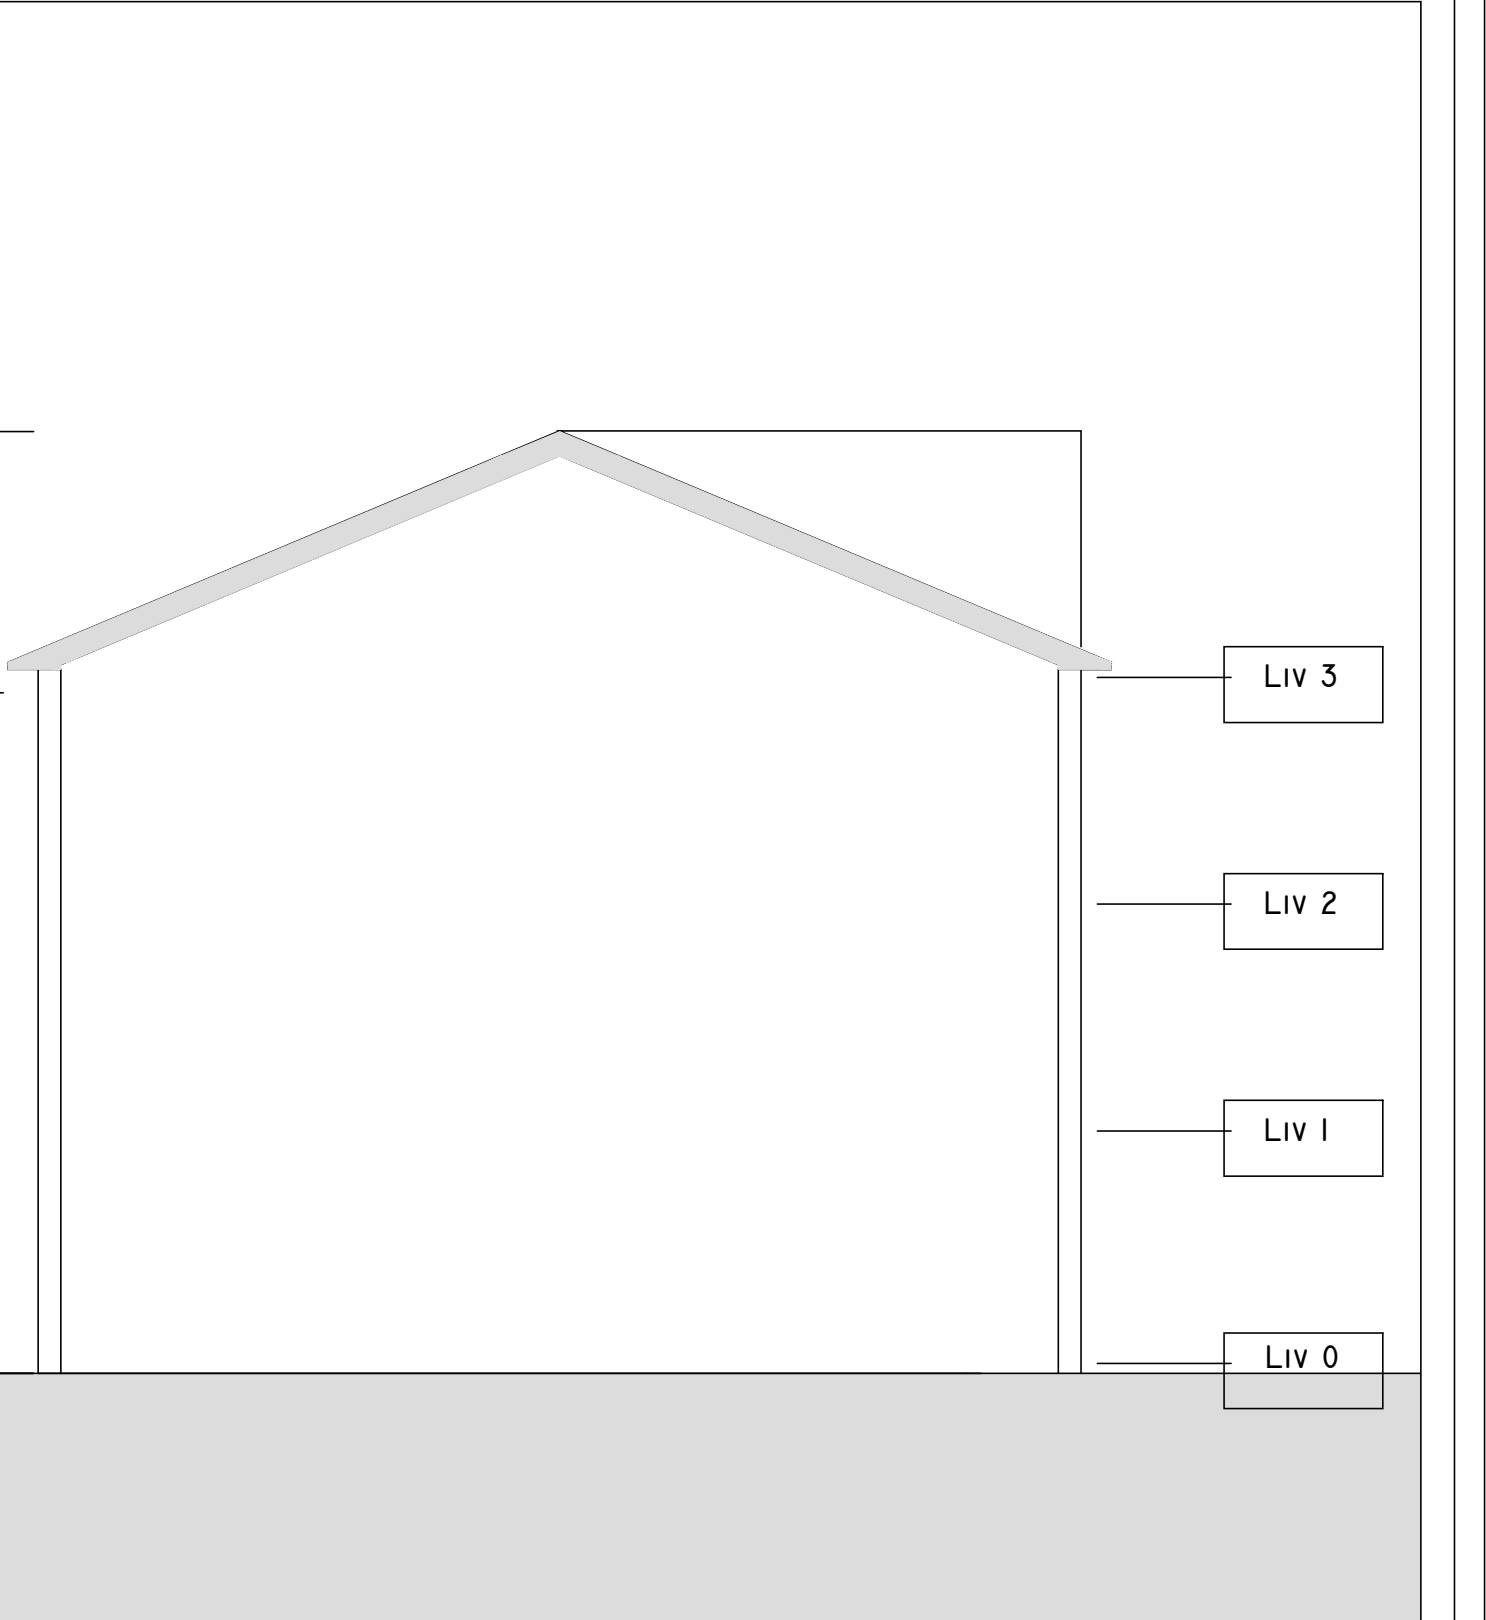

SEZIONE

1 : 100