


Via Lungotevere Tor di Nona, 1  
00186 - Roma

Ai sensi dell'Art. 183 comma 15 D.LGS 50/16

## PROGETTO DI FATTIBILITA' TECNICA ED ECONOMICA

### R.T.I. Costituendo

## Mandantaria

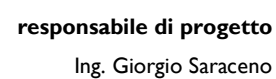

FREE Energy Saving s.r.l.  
via Ufente, 20 - 04100 Latina

**responsabile coordinamento progetto**  
Arch. Maurizio Romano

## Mandanti



**LUXMASTER Engineering s.r.l.**  
Arch. Pietro Domenico Bertucci



# LUXMASTER+

LUXMASTER Plus s.r.l.  
Piazza Della Repubblica, 24 - 20124 Milano

**progetto strutturale**  
Ing. Mariella Cosimi



**progetto impiantistico**  
Francesco Maria Azzopardi

**Comune di Grottaferrata**

Tipo GF4 - Rilievo - Piante

anno	n. prog. anno	cod.cliente	categoria	sottocategoria	località	fase	n.	rev.	capitolo	tipologia
20	005	411	ATER	PRR	GRO	F	018	0	A	D
formato							scala			
-							1:100			

data	rev	disciplina	redatto	controllato	approvato	codice
set-2020	0	architettura	Pias	Romano	Saraceno	-

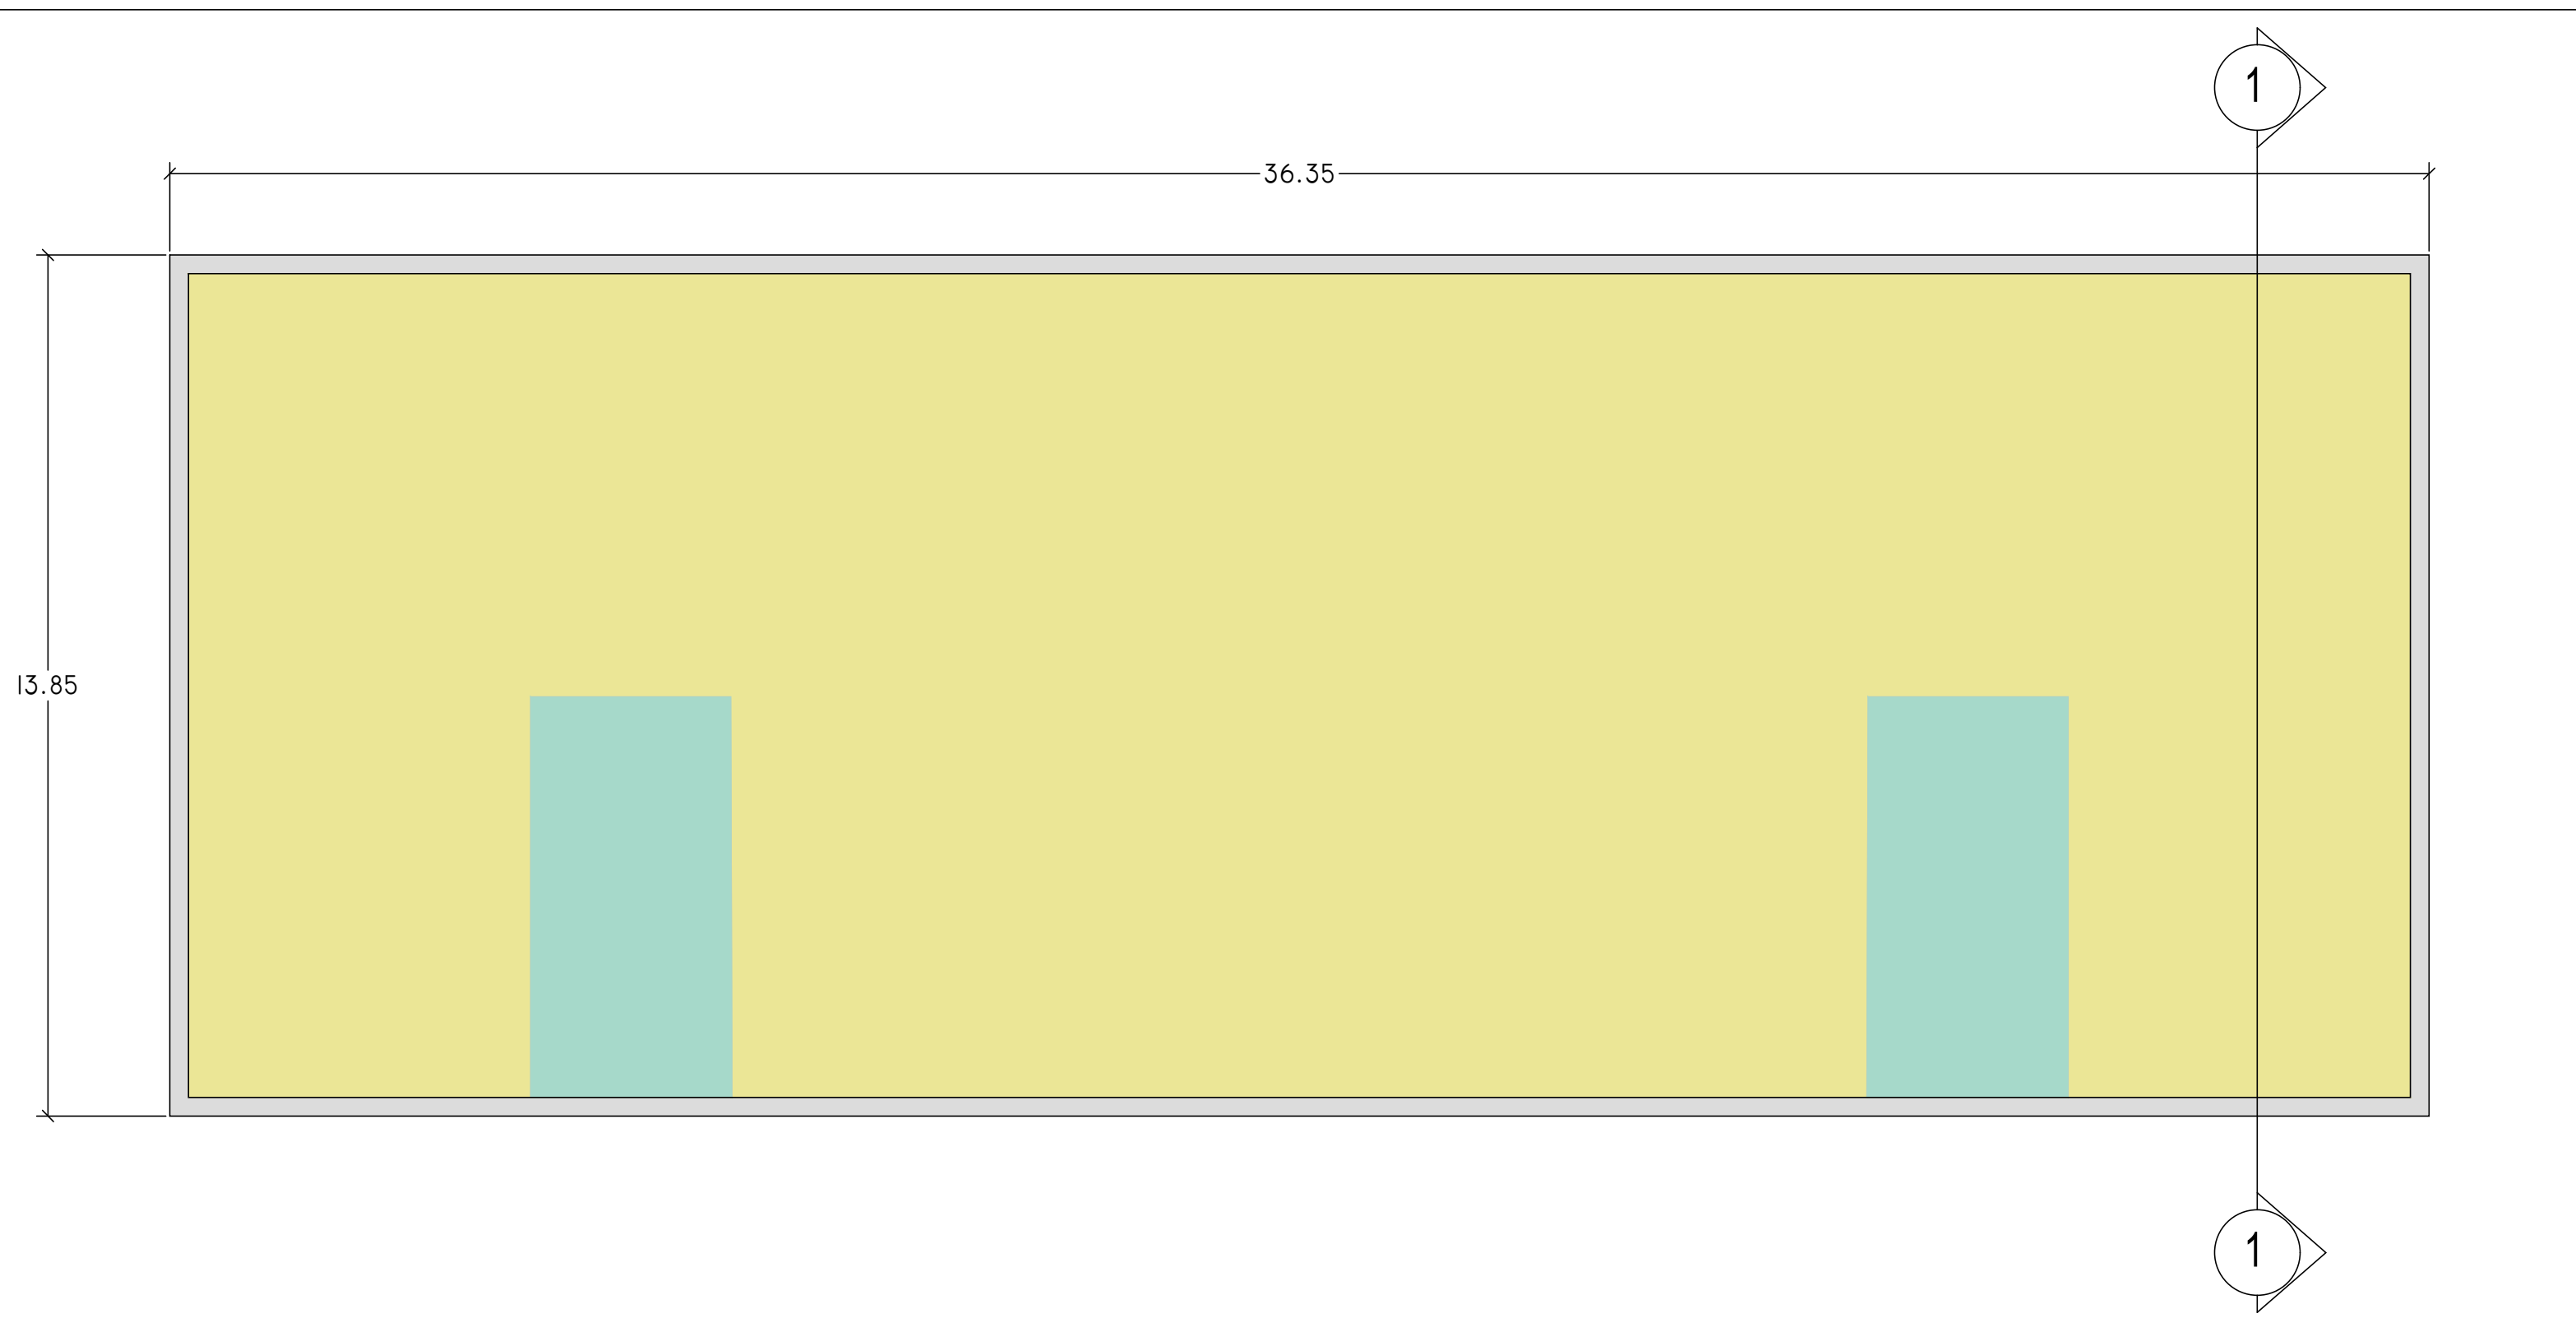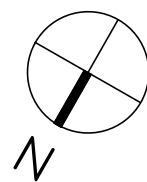

Liv 0

1 : 100

SCHEMA DISTRIBUTIVO

COLLEGAMENTI VERTICALI

UNITA' IMMOBILIARI

