


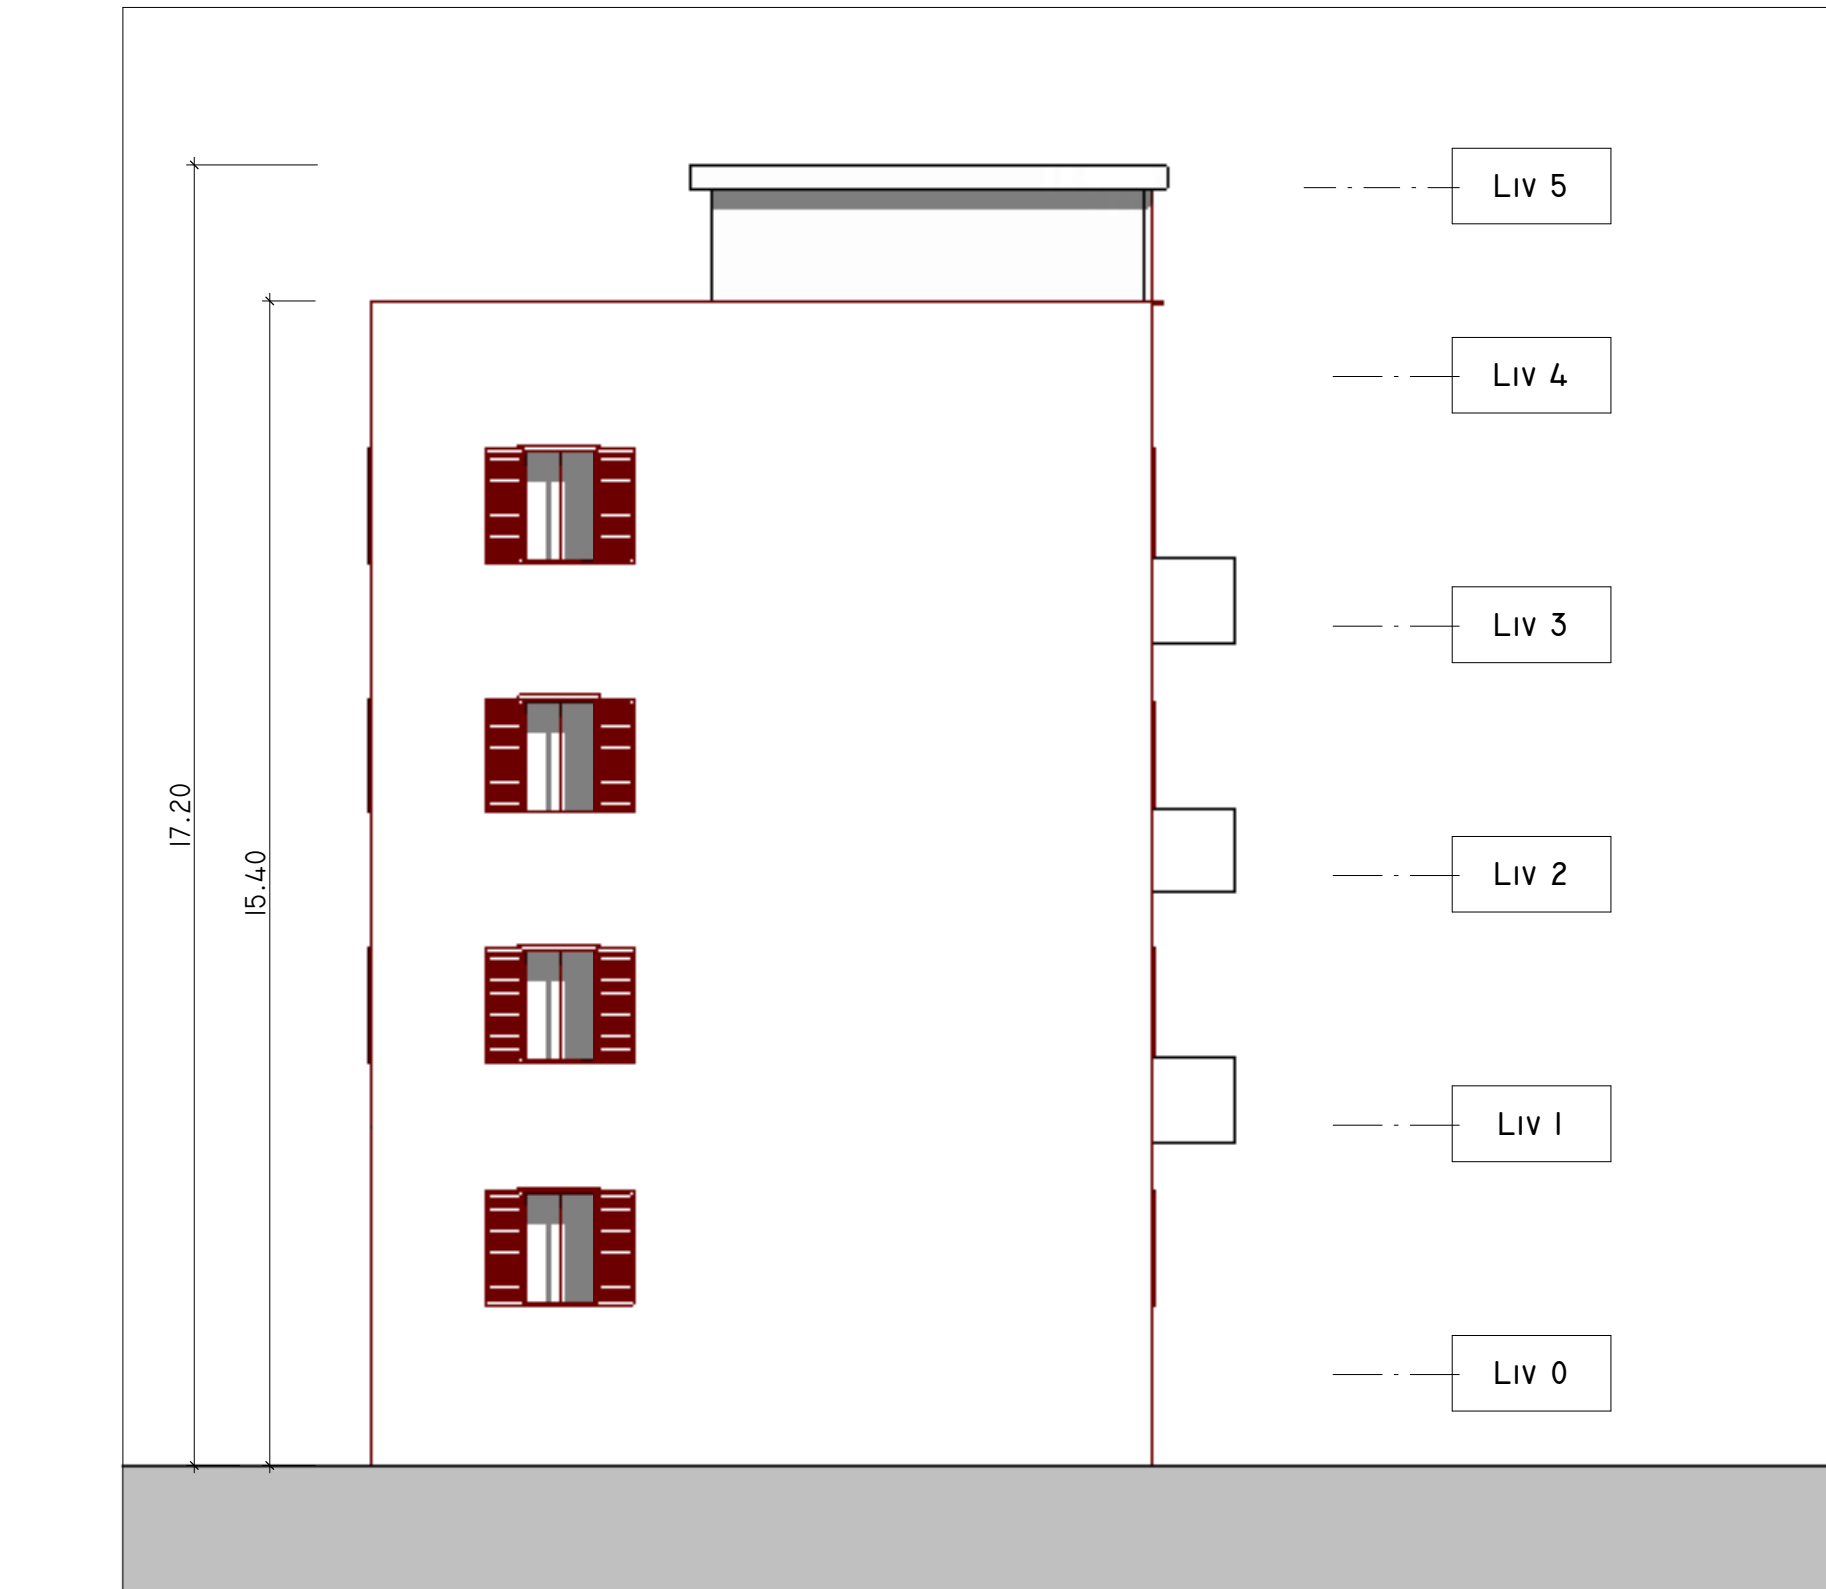


NORD OVEST
1 : 100




SUD OVEST
1 · 100



D EST
100

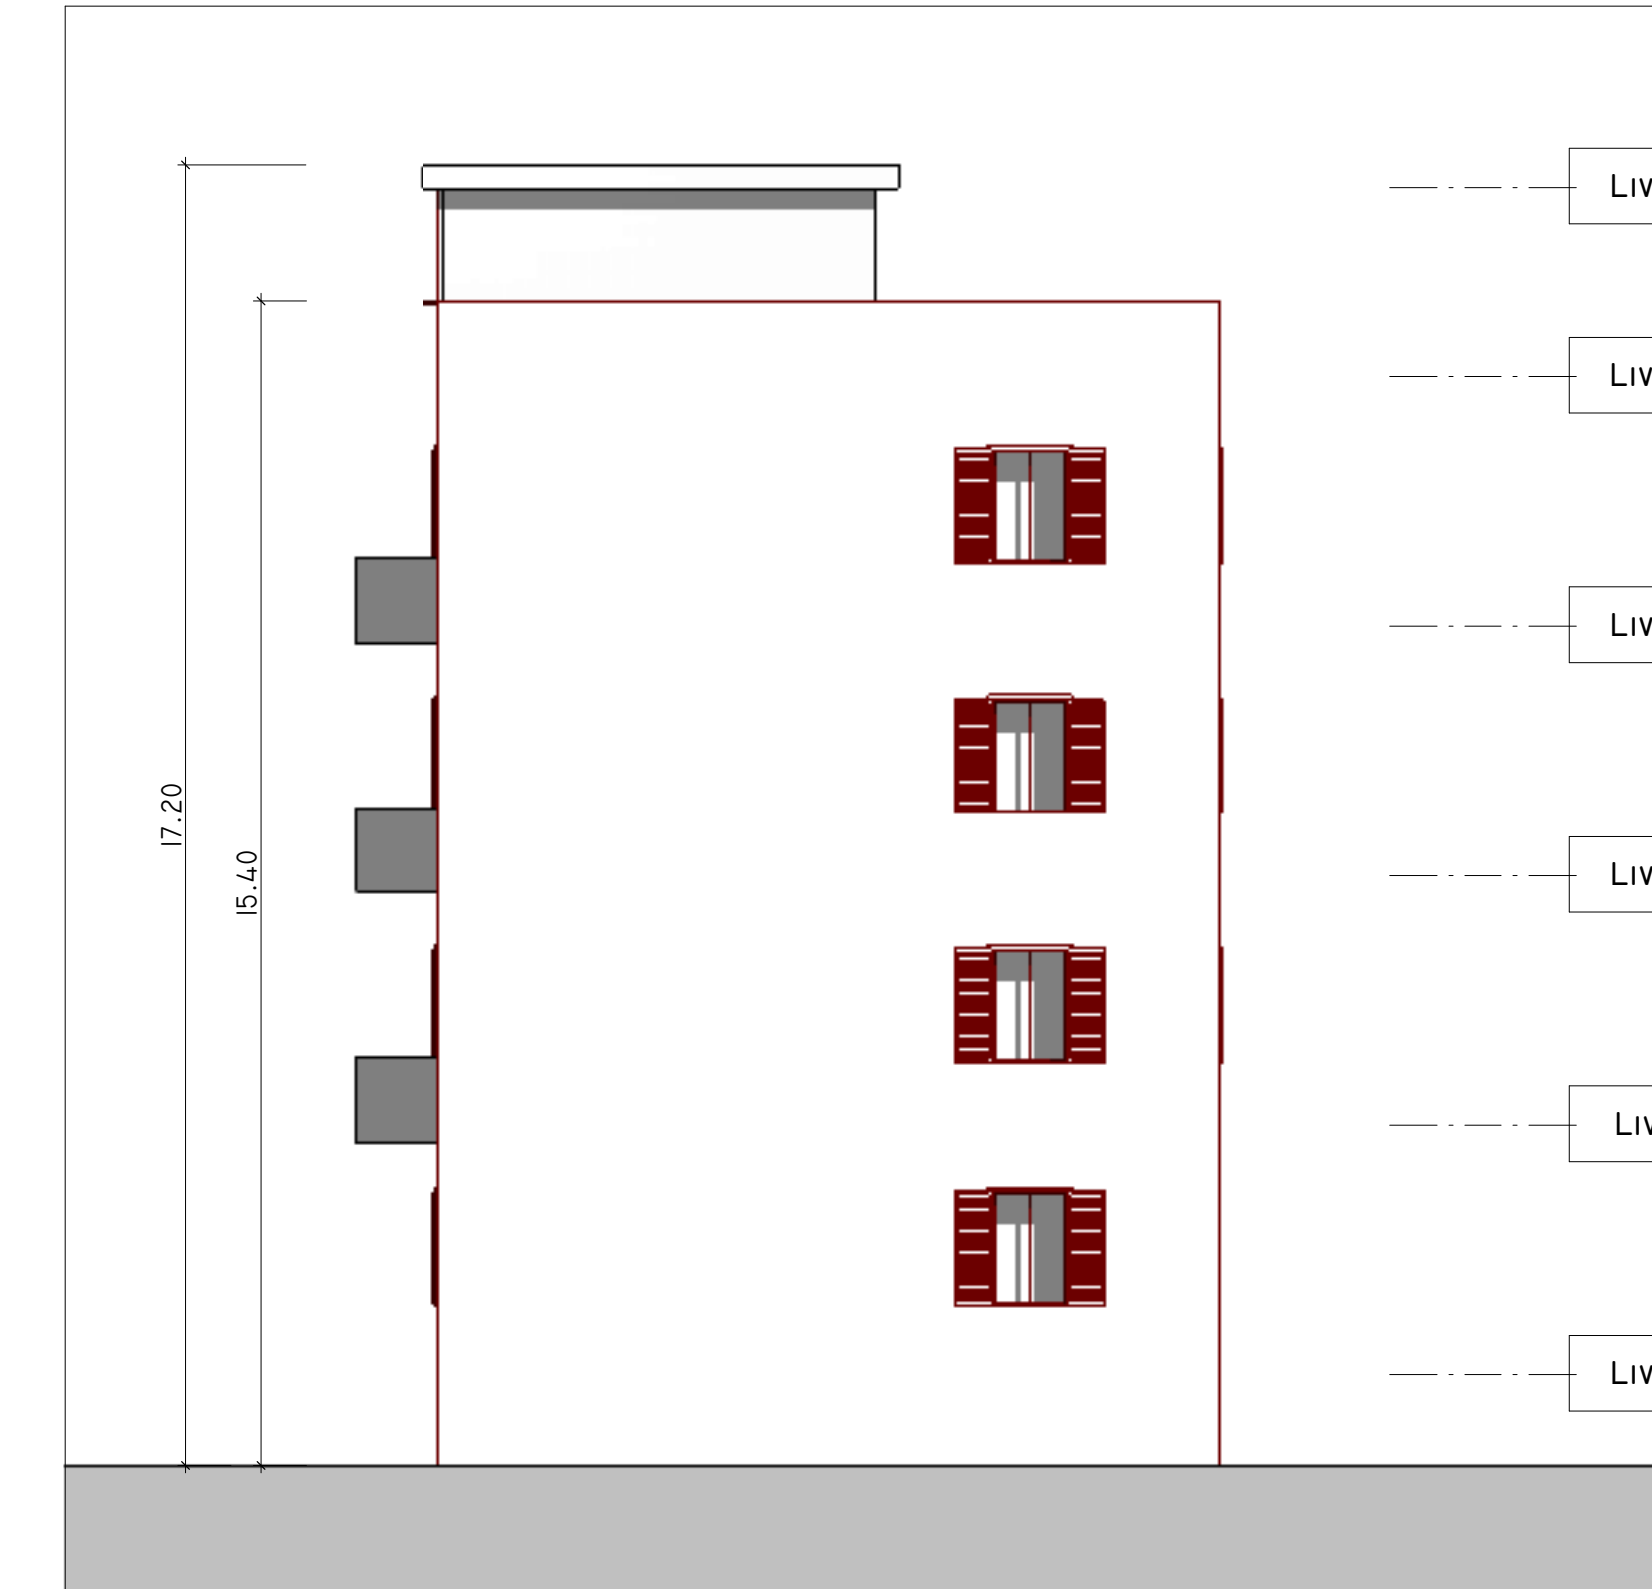

NORD EST
1 : 100

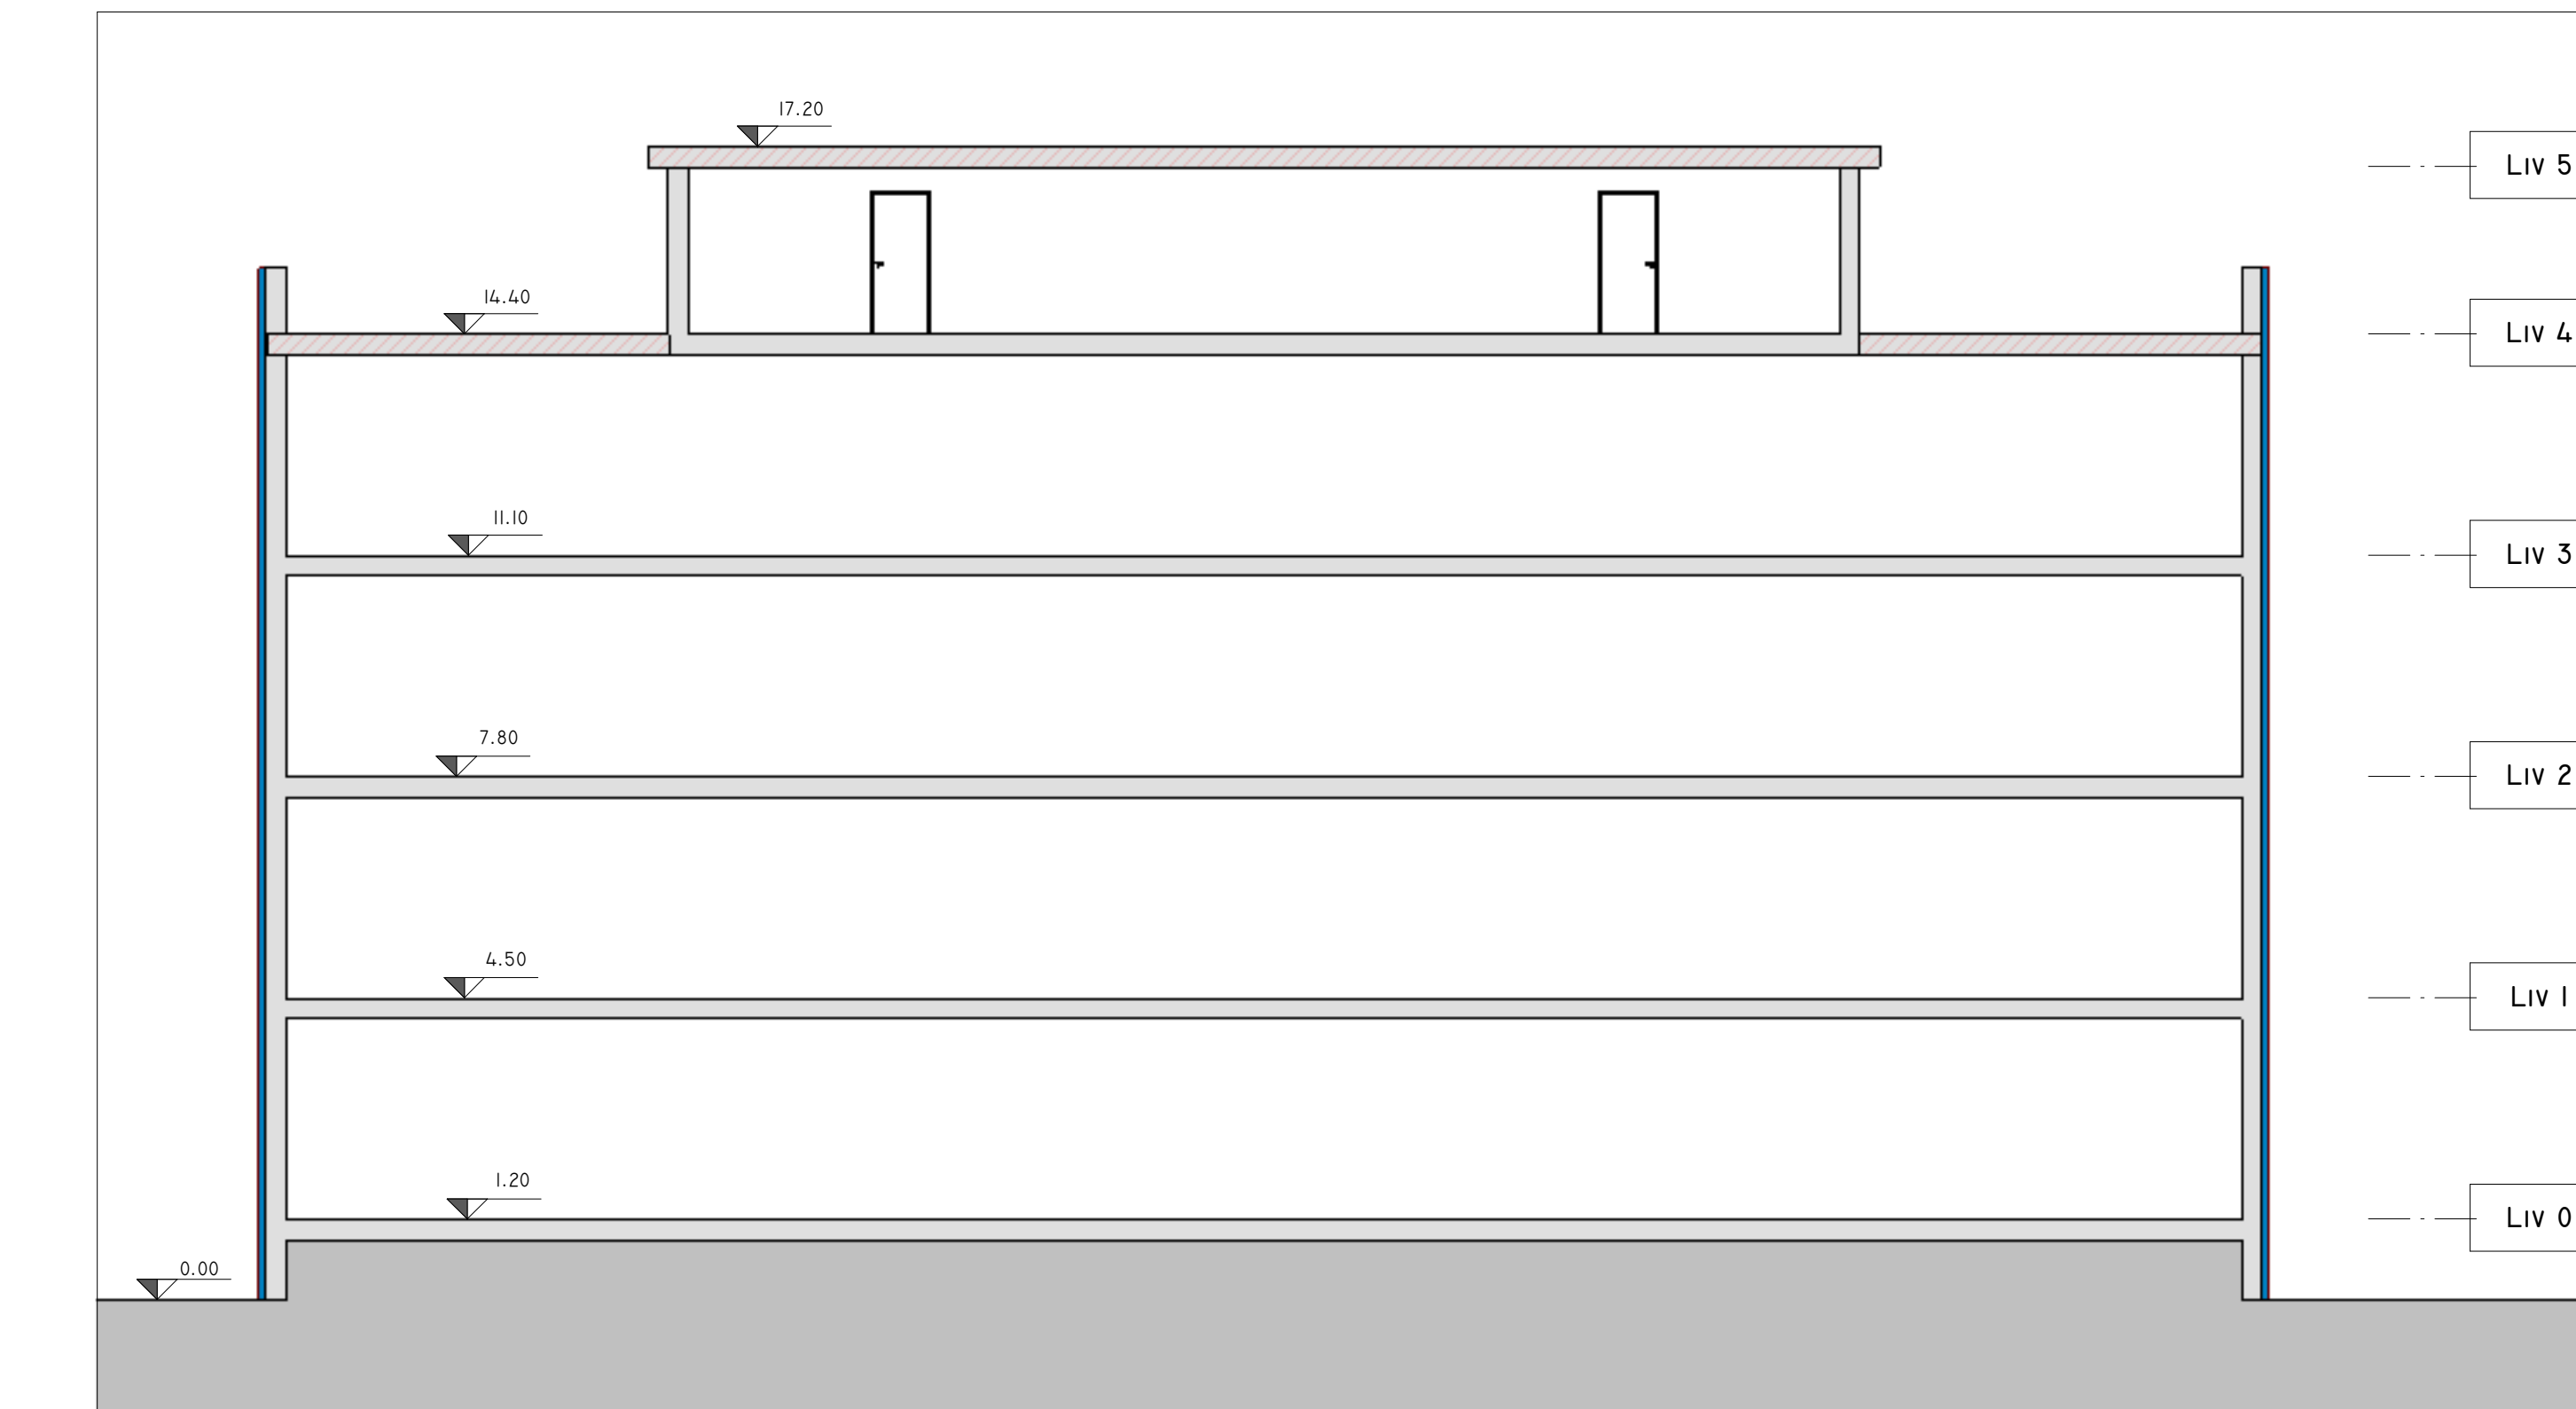

SEZIONE
I : 100

INDIVIDUAZIONE INTERVENI

CAPPOTTO SISMICO E TERMICO

SOSTITUZIONE INEFFECTE

 CAPPOTTO TERMICO

 COIBENTAZIONE E P